


СХЕМА РАСПОЛОЖЕНИЯ ЗЕМЕЛЬНОГО УЧАСТКА НА КАДАСТРОВОМ ПЛАНЕ ТЕРРИТОРИИ

в кадастровом квартале 29:22:011202
в Маймаксанском территориальном округе
г. Архангельска
по ул. Родионова, 18
(категория земель - земли населенных пунктов)

УТВЕРЖДЕНА

Распоряжением Администрации
городского округа "Город Архангельск"

от "21" марта 2024 г. № 1313р

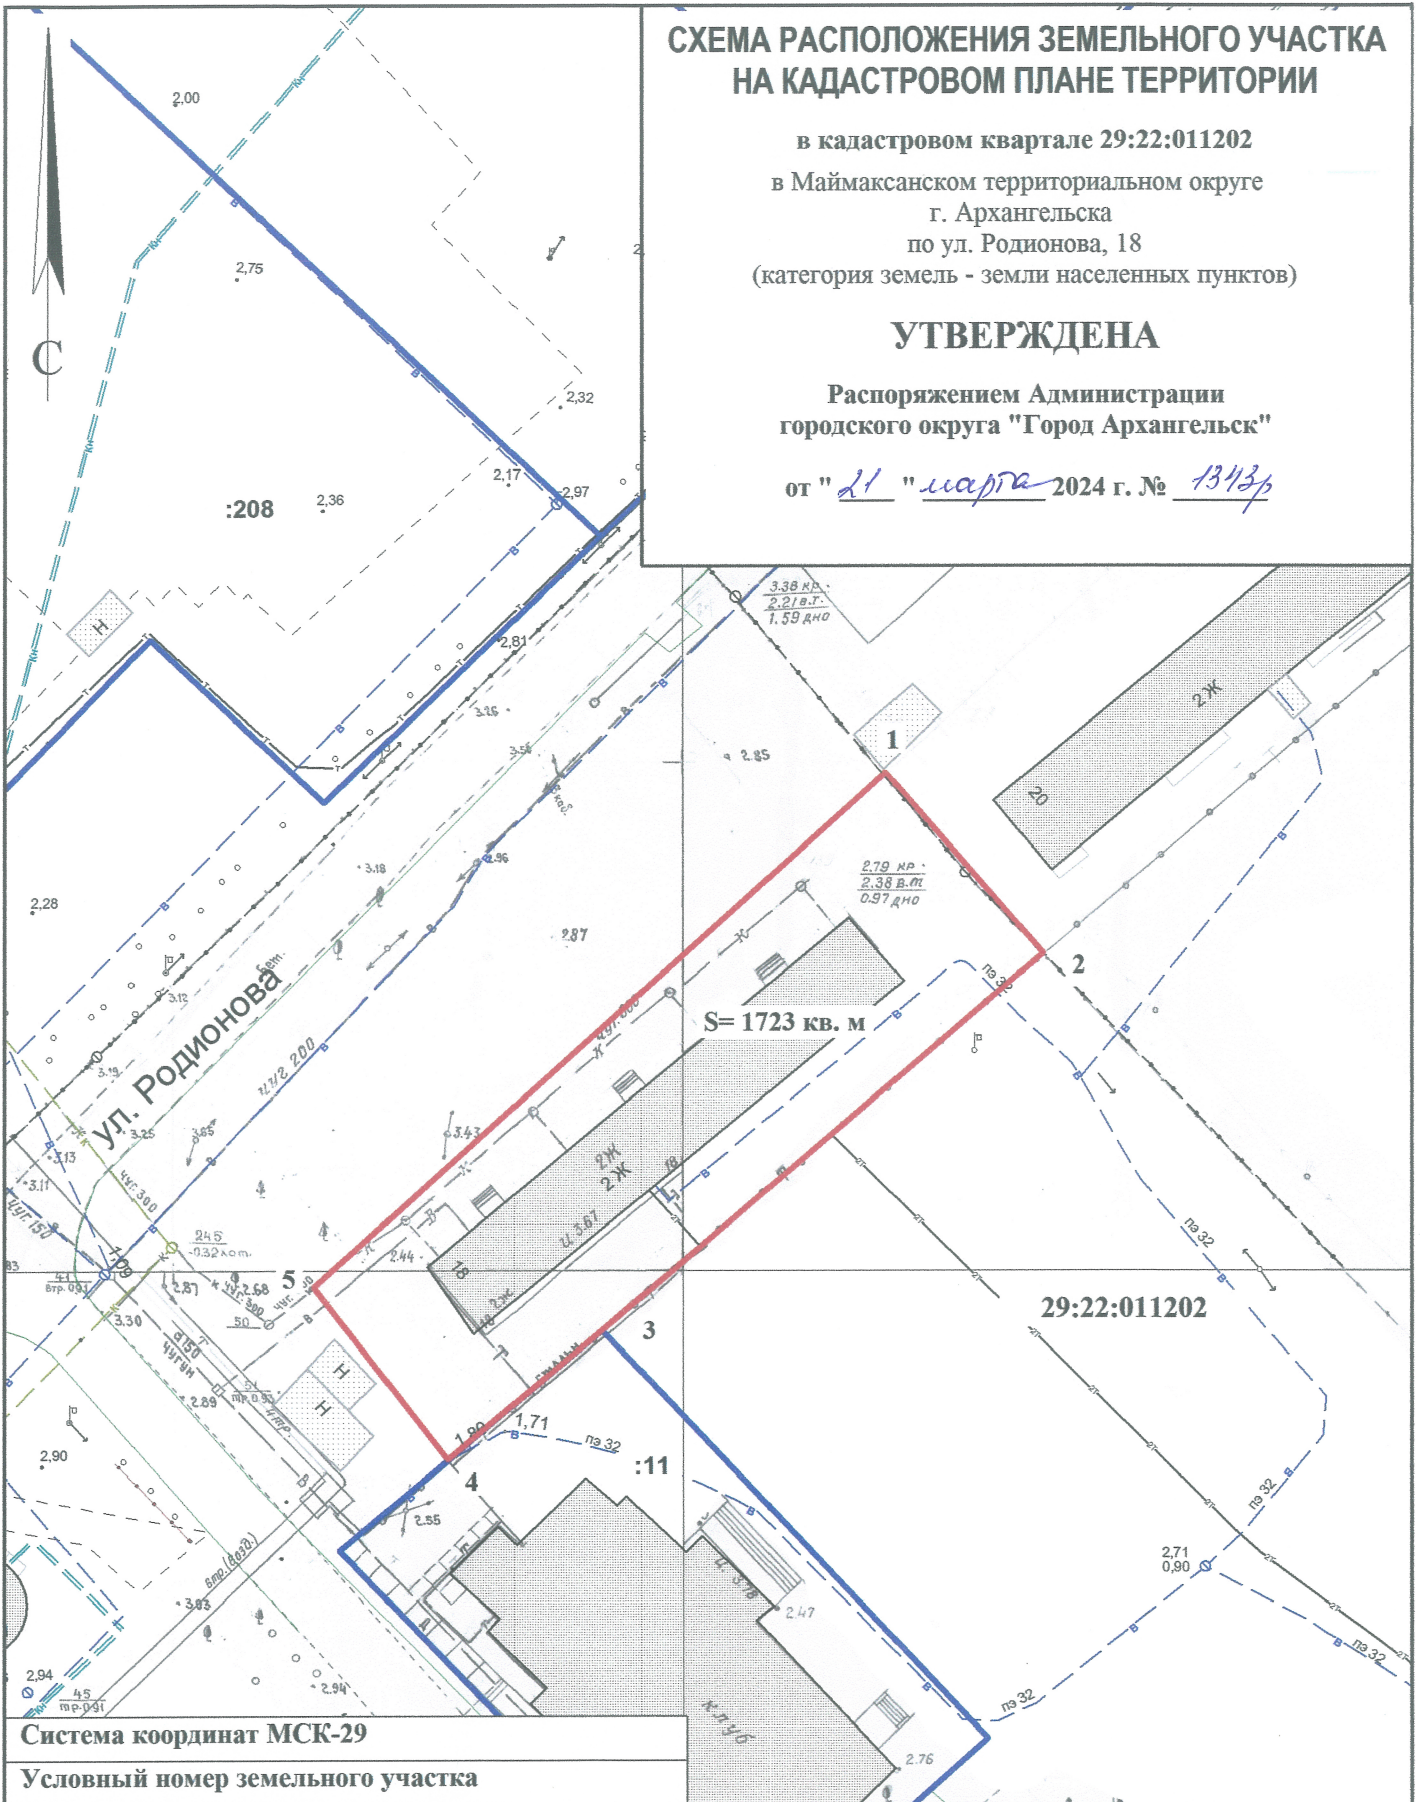

Система координат МСК-29

Условный номер земельного участка

Площадь земельного участка 1723 кв. м

Обозначение
характерных
точек границ

координаты, м

X

Y

1
2
3
4
5

667669.10
667651.91
667613.05
667599.91
667616.37

2517701.12
2517717.30
2517675.17
2517660.67
2517646.87

УСЛОВНЫЕ ОБОЗНАЧЕНИЯ:

- граница образуемого земельного участка
- граница учтенных земельных участков
- 29:22:011202 номер кадастрового квартала
- :47 кадастровый номер земельного участка

Масштаб 1 : 750