


СХЕМА РАСПОЛОЖЕНИЯ ЗЕМЕЛЬНОГО УЧАСТКА НА КАДАСТРОВОМ ПЛАНЕ ТЕРРИТОРИИ

в кадастровом квартале 29:22:081603
в Исакогорском территориальном округе
г. Архангельска
по ул. Привокзальной, 11
(категория земель - земли населенных пунктов)

УТВЕРЖДЕНА

Распоряжением Администрации
городского округа "Город Архангельск"

от "21" марта 2024 г. № 1345р

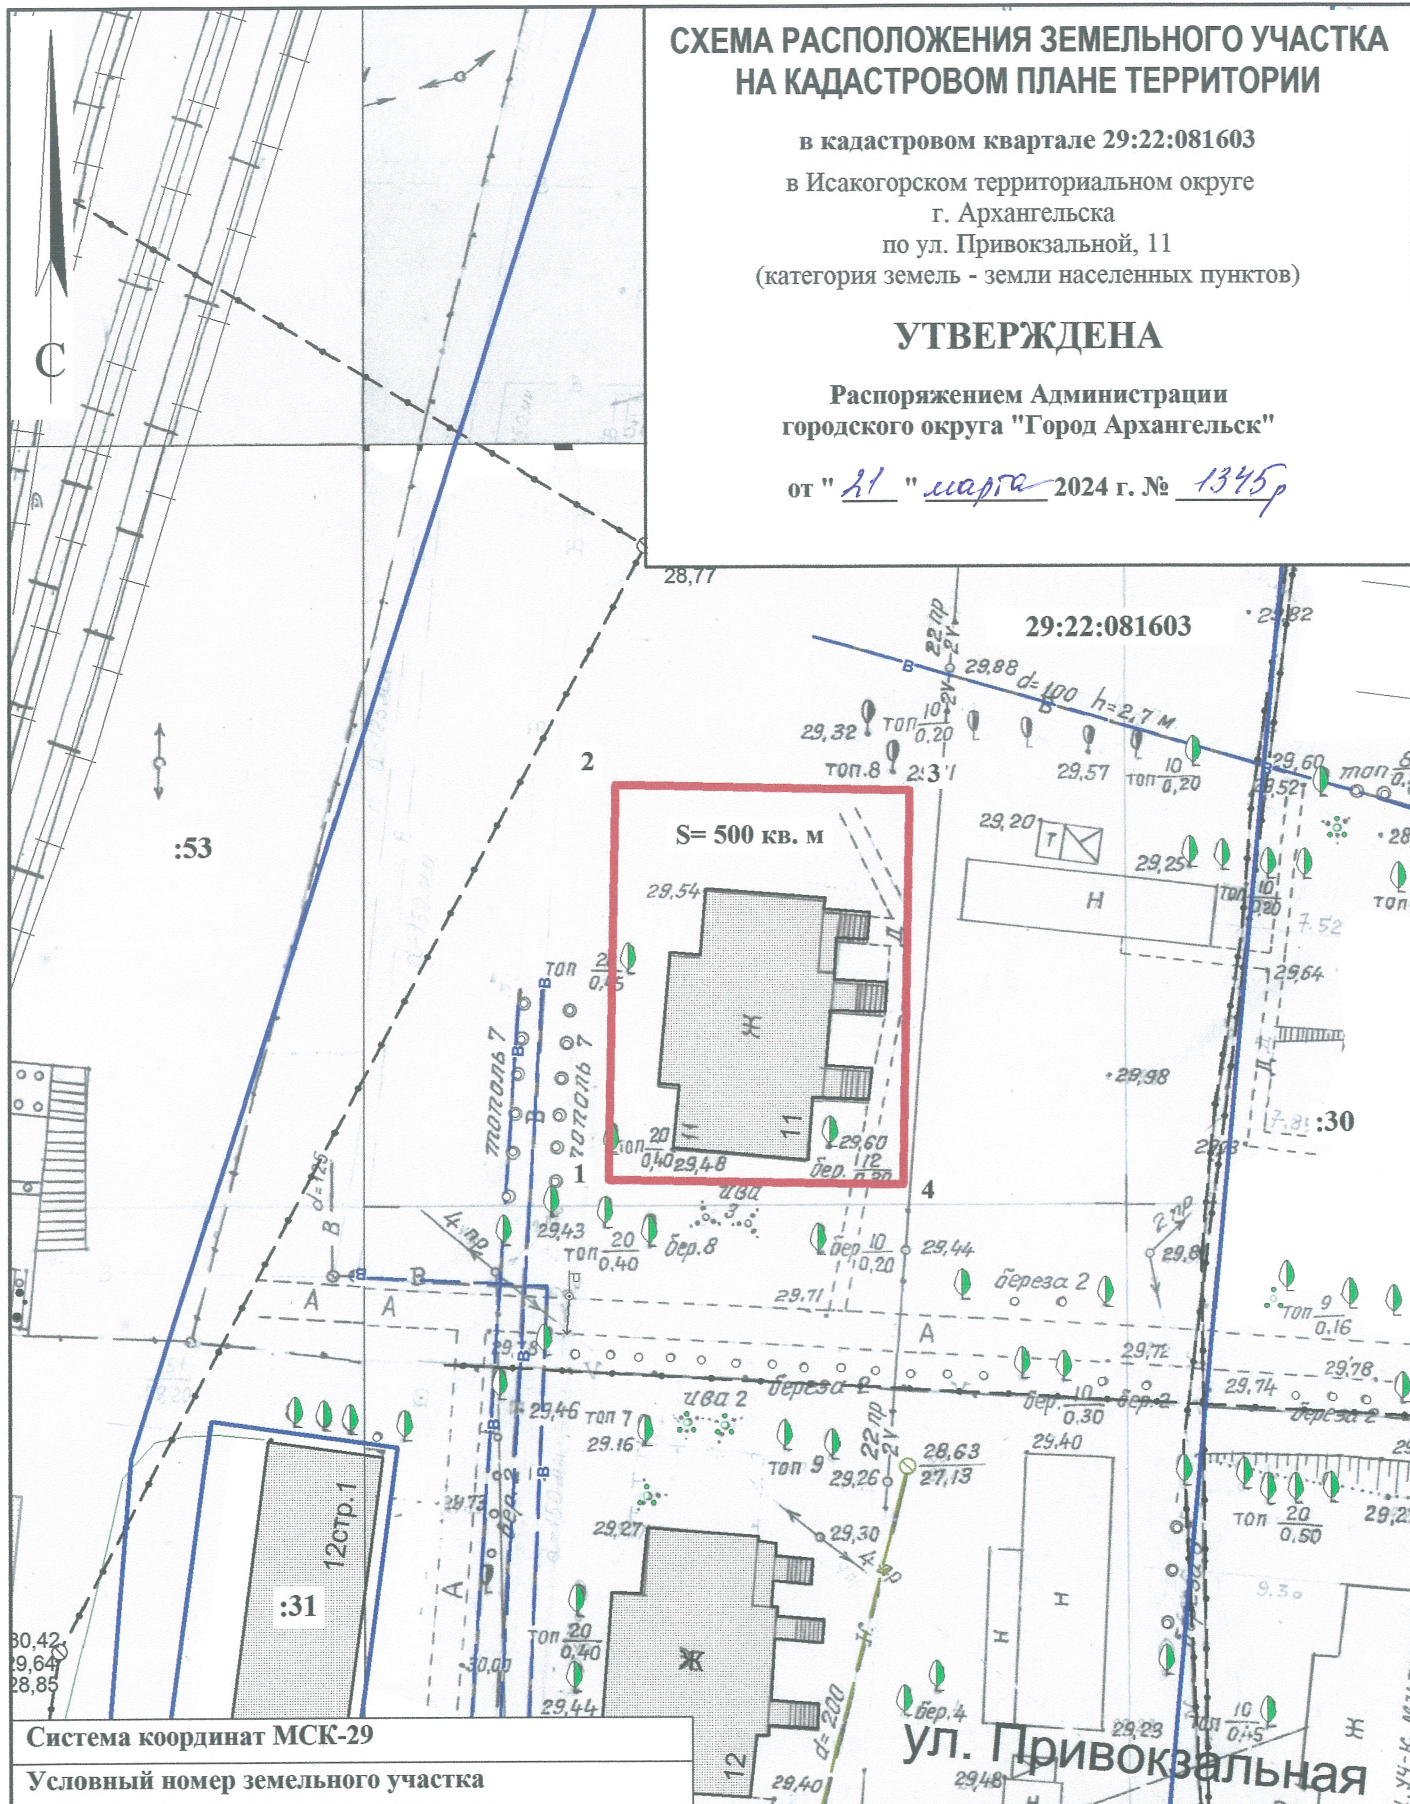

Система координат МСК-29

Условный номер земельного участка

Площадь земельного участка 500 кв. м

Обозначение характерных точек границ	координаты, м	
	X	Y
1	639797.43	2524268.06
2	639823.31	2524267.60
3	639823.65	2524286.92
4	639797.77	2524287.38

УСЛОВНЫЕ ОБОЗНАЧЕНИЯ:

- граница образуемого земельного участка
- граница учтенных земельных участков
- 29:22:081603 номер кадастрового квартала
- :31 кадастровый номер земельного участка

Масштаб 1 : 500