

СХЕМА РАСПОЛОЖЕНИЯ ЗЕМЕЛЬНОГО УЧАСТКА НА КАДАСТРОВОМ ПЛАНЕ ТЕРРИТОРИИ


в кадастровом квартале 29:22:081005
в Исакогорском территориальном округе
г. Архангельска
по ул. Адмирала Макарова, 9, корпус 2
(категория земель - земли населенных пунктов)

УТВЕРЖДЕНА

Распоряжением Администрации городского
округа "Город Архангельск"

от "23" марта 2022 г. № 1534/р

29:22:081005

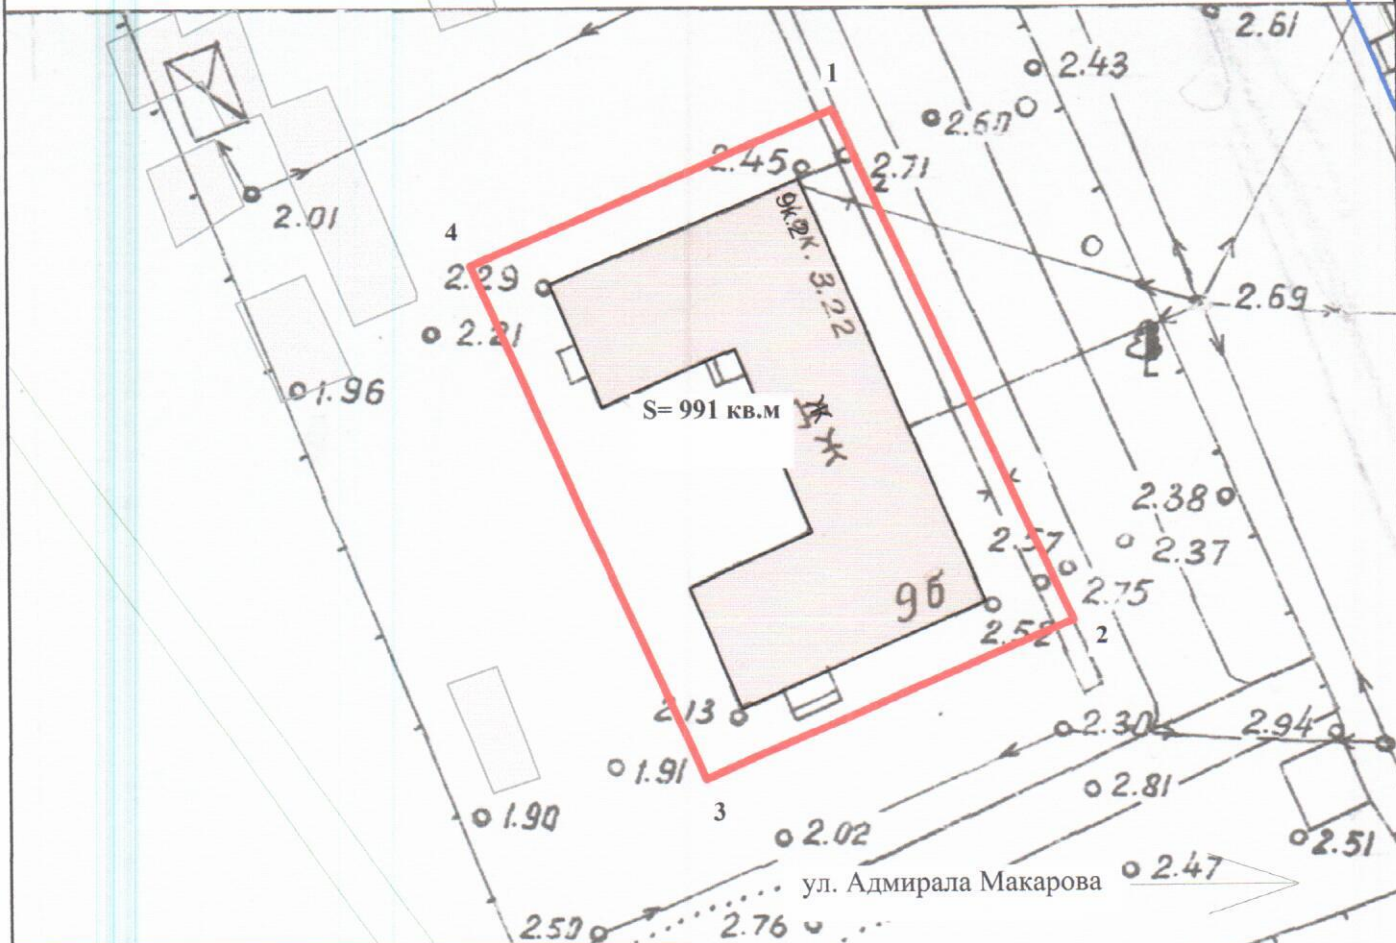

Система координат МСК-29		
Условный номер земельного участка		
Площадь земельного участка 991 кв.м.		
Обозначение характерных точек границ	координаты, м	
	X	Y
1	643571.11	2523710.30
2	643537.65	2523727.37
3	643526.10	2523703.38
4	643559.75	2523686.70

УСЛОВНЫЕ ОБОЗНАЧЕНИЯ:

- граница образуемого земельного участка
- граница учтенных земельных участков

29:22:081005 номер кадастрового квартала

Масштаб 1 : 500