

СХЕМА РАСПОЛОЖЕНИЯ ЗЕМЕЛЬНОГО УЧАСТКА НА КАДАСТРОВОМ ПЛАНЕ ТЕРРИТОРИИ

в кадастровом квартале 29:22:031615

в Северном территориальном округе

г. Архангельска


по ул. Партизанской, 3

(категория земель - земли населенных пунктов)

УТВЕРЖДЕНА

Распоряжением Администрации муниципального
образования "Город Архангельск"

от "20" 05 2020 г. № 1607 п

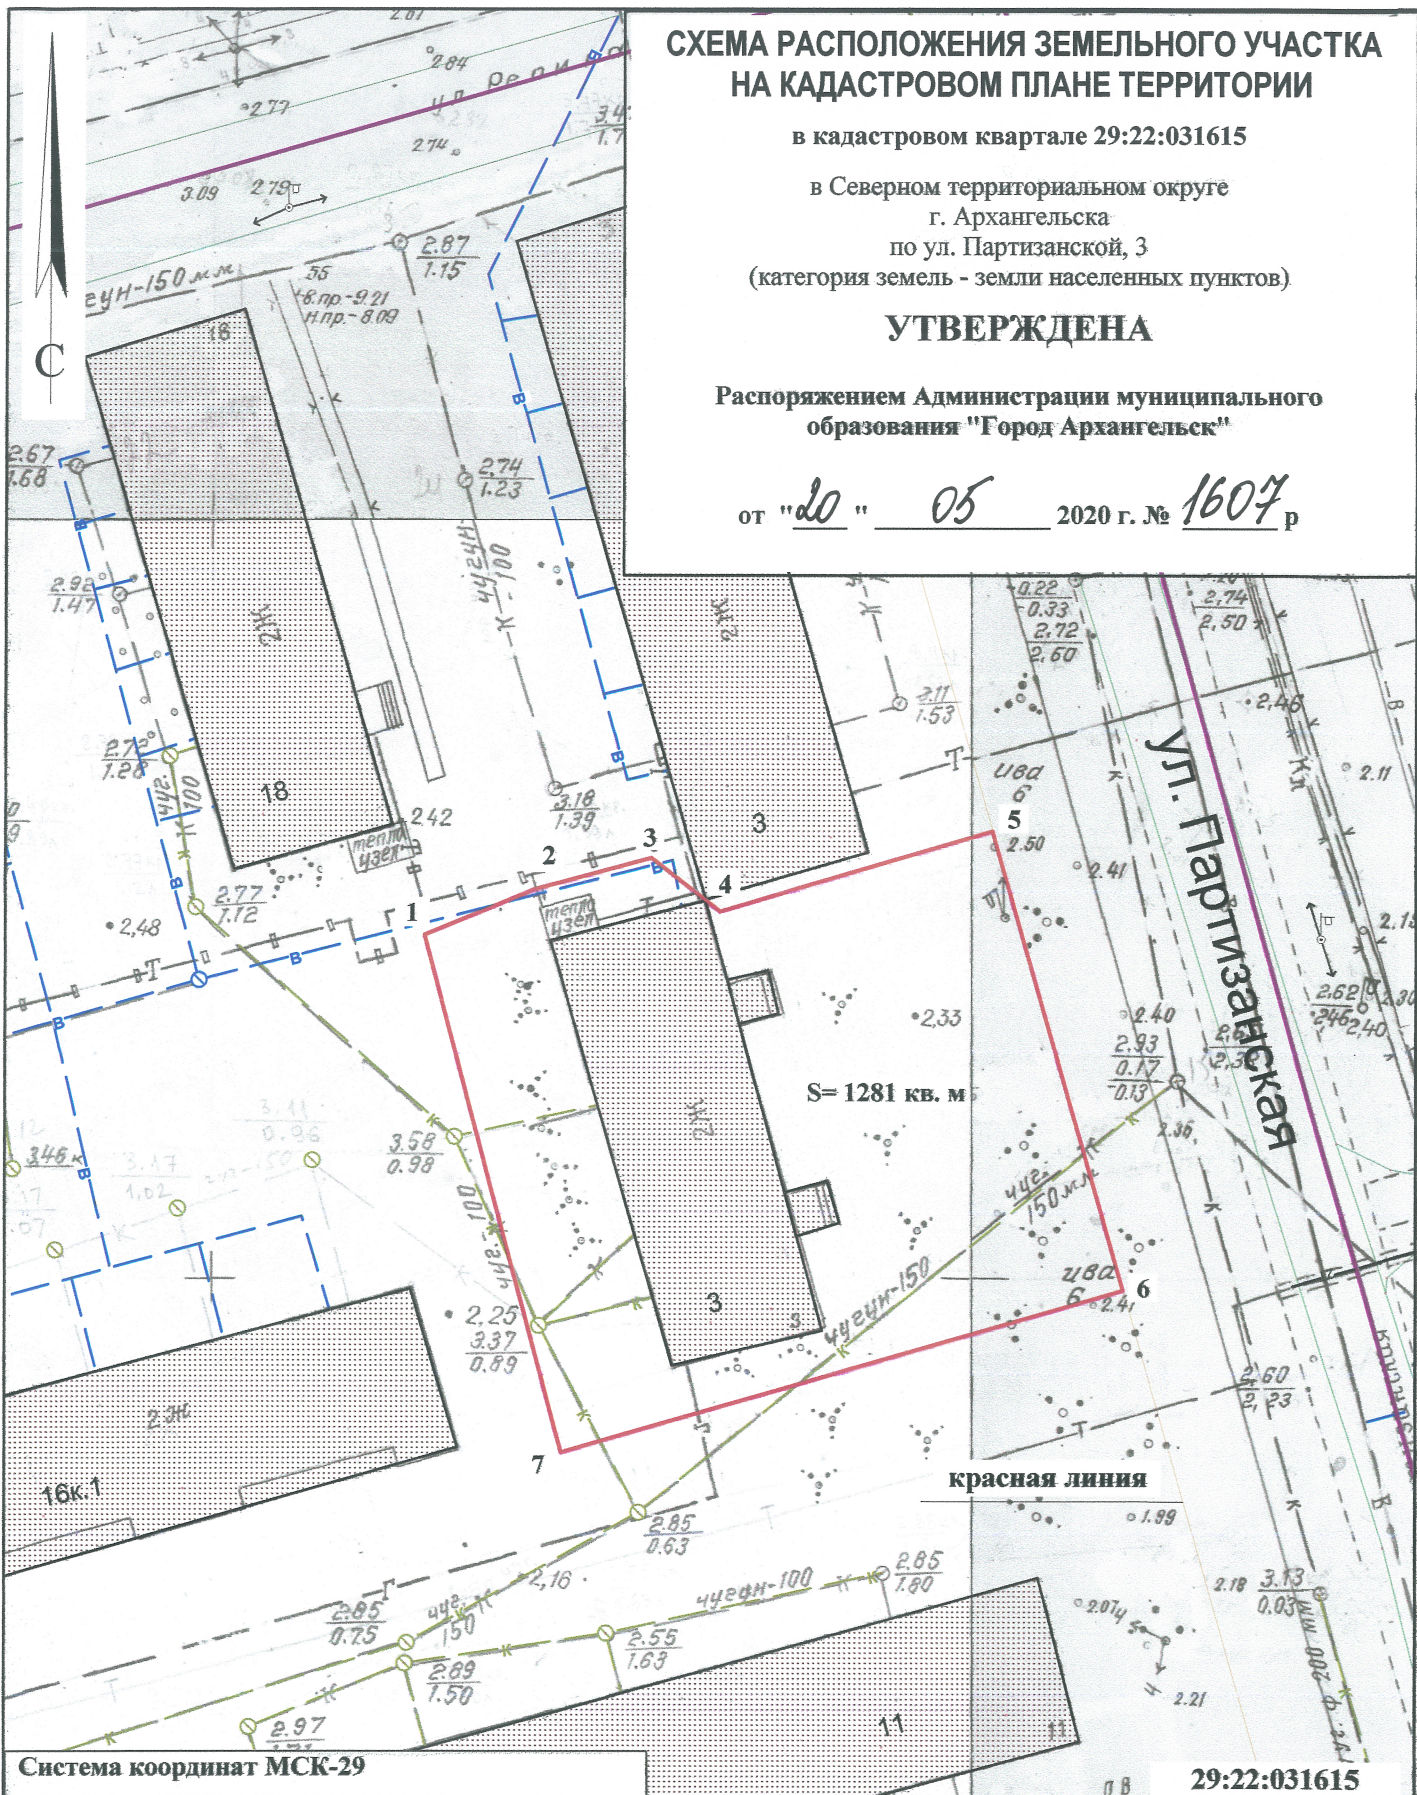

Система координат МСК-29

Условный номер земельного участка

Площадь земельного участка 1281 кв. м

Обозначение характерных точек границ	координаты, м	
	X	Y
1	657009.15	2522306.85
2	657012.43	2522314.02
3	657014.78	2522321.58
4	657011.44	2522326.22
5	657017.42	2522344.02
6	656987.50	2522353.79
7	656975.41	2522317.15

УСЛОВНЫЕ ОБОЗНАЧЕНИЯ:

- изображение границ образуемого земельного участка
- изображение границ учтенных земельных участков
- 29:22:031615** надпись кадастрового номера кадастрового квартала
- :109** надпись кадастрового номера земельного участка

Масштаб 1 : 500