


СХЕМА РАСПОЛОЖЕНИЯ ЗЕМЕЛЬНОГО УЧАСТКА НА КАДАСТРОВОМ ПЛАНЕ ТЕРРИТОРИИ

в кадастровом квартале 29:22:071109
в территориальном округе Варавино-Фактория
г. Архангельска
по проспекту Ленинградскому, 319
(категория земель - земли населенных пунктов)

УТВЕРЖДЕНА

Распоряжением Администрации муниципального
образования "Город Архангельск"

от "29" МАРТА 2022 г. № 1669р

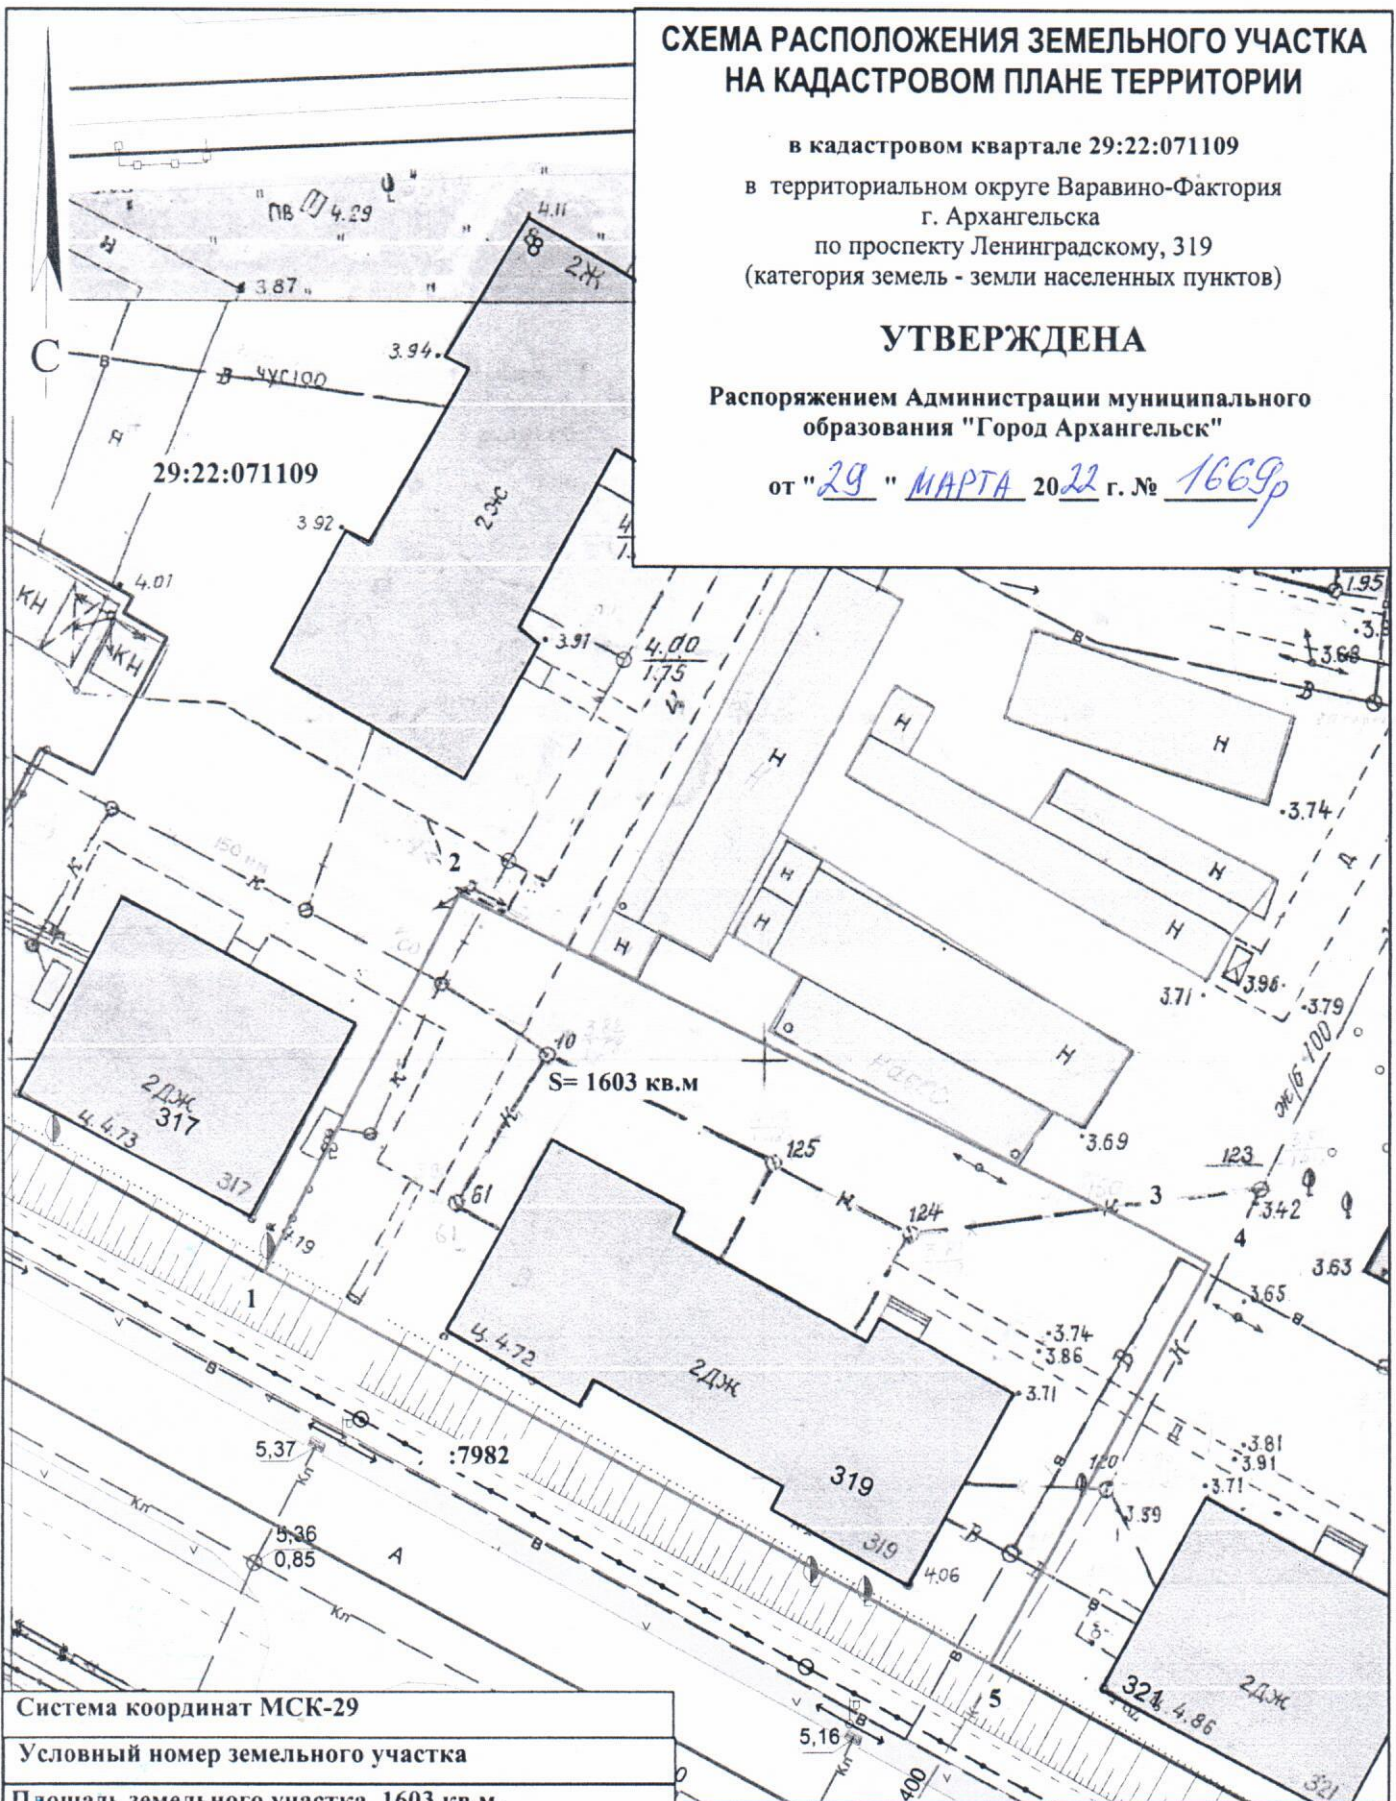

Система координат МСК-29		
Условный номер земельного участка		
Площадь земельного участка 1603 кв.м.		
Обозначение характерных точек границ	координаты, м	
	X	Y
1	647411.49	2527481.15
2	647436.77	2527493.01
3	647416.39	2527539.88
4	647414.49	2527543.81
5	647387.52	2527530.30

УСЛОВНЫЕ ОБОЗНАЧЕНИЯ:

	граница образуемого земельного участка
	граница учтенных земельных участков
29:22:071109	номер кадастрового квартала
:7982	кадастровый номер земельного участка

Масштаб 1 : 500