


СХЕМА РАСПОЛОЖЕНИЯ ЗЕМЕЛЬНОГО УЧАСТКА НА КАДАСТРОВом ПЛАНЕ ТЕРРИТОРИИ

в кадастровом квартале 29:22:011309
 в Маймаксанском территориальном округе
 г. Архангельска
 по ул. Михаила Новова, 1
 (категория земель - земли населенных пунктов)

УТВЕРЖДЕНА

Распоряжением Главы городского округа "Город Архангельск"

от "15" февраля 2021 г. № 495р

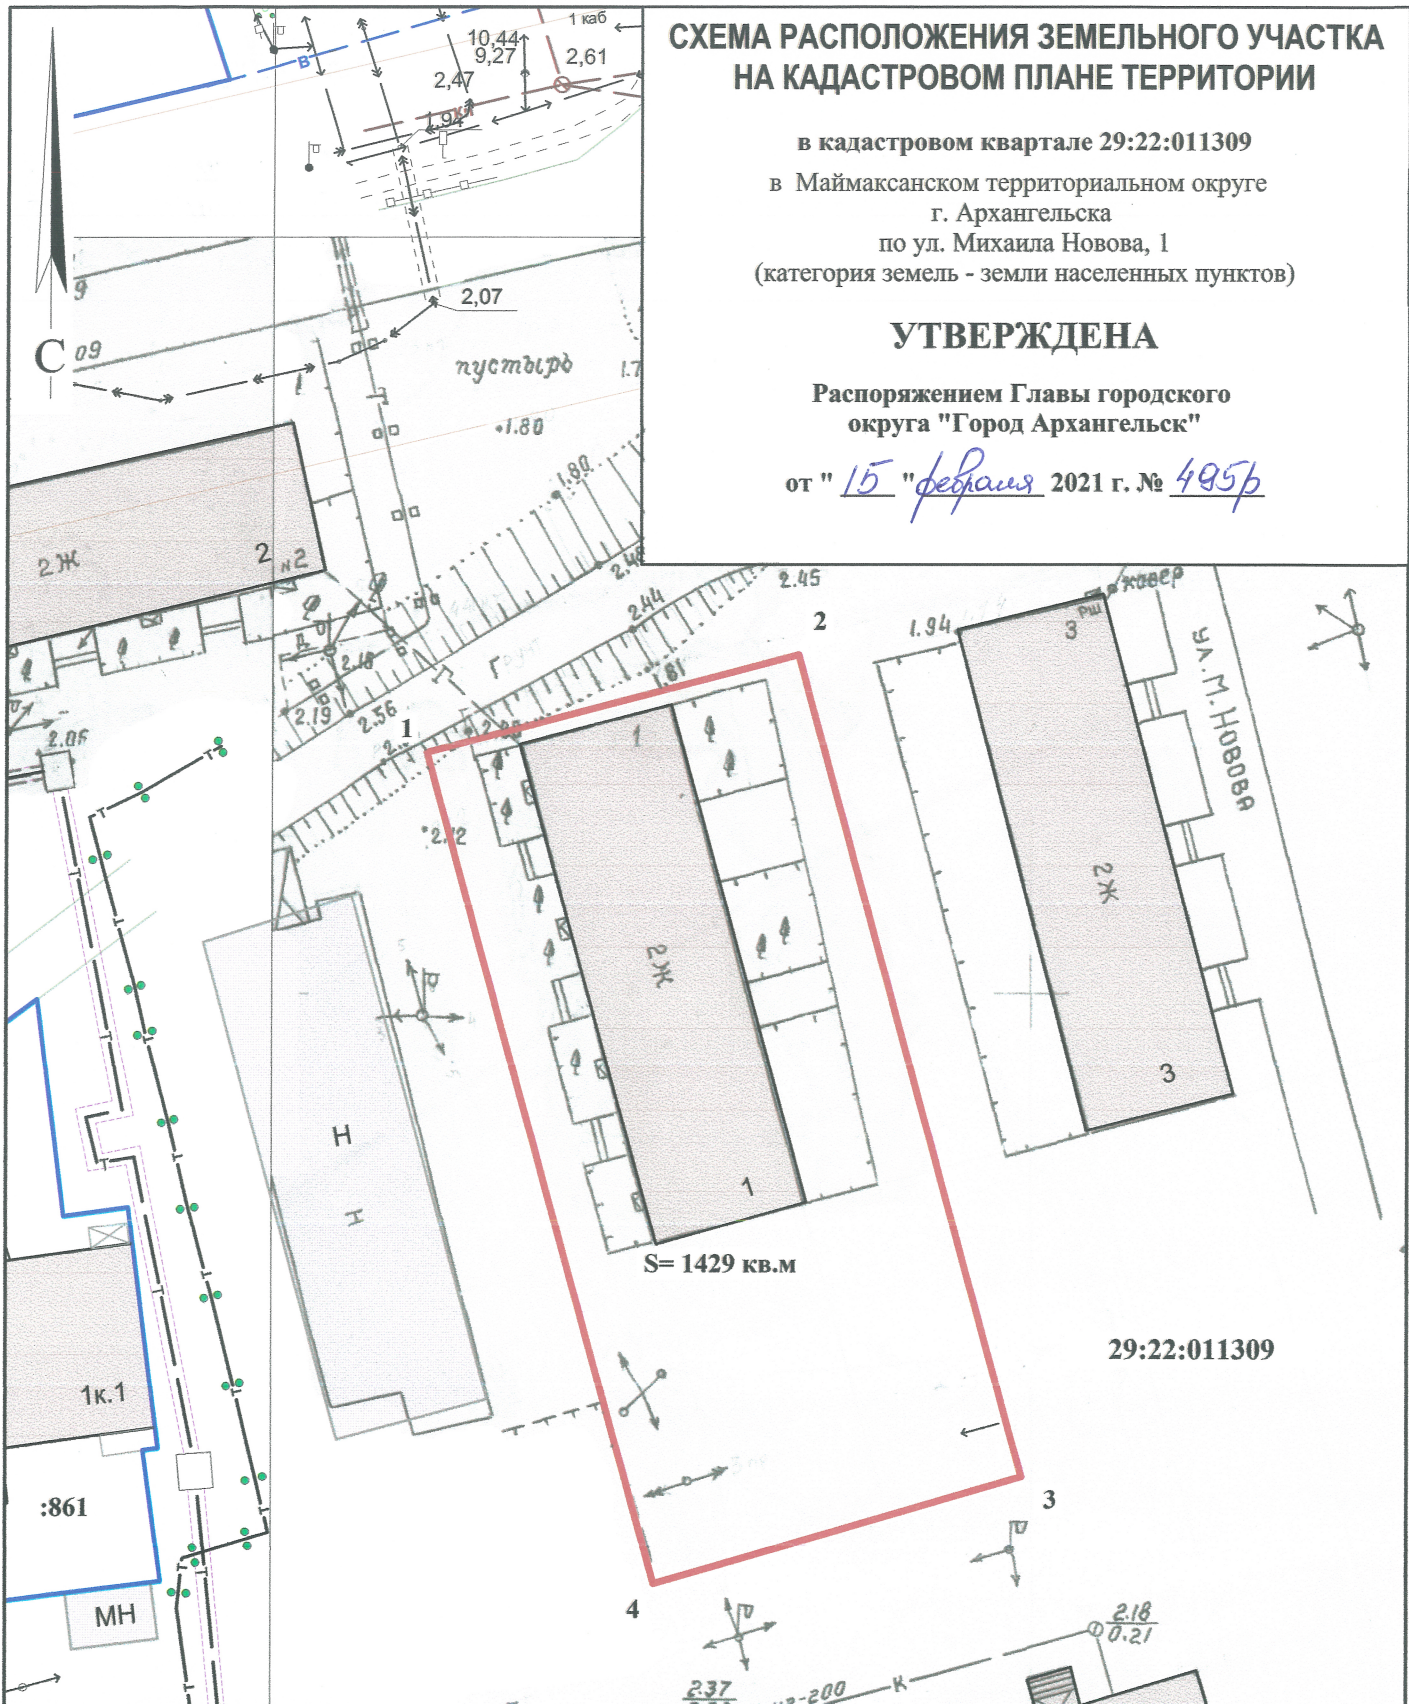

Система координат МСК-29

Условный номер земельного участка

Площадь земельного участка 1429 кв.м.

Обозначение характерных точек границ	координаты, м	
	X	Y
1	667105.13	2518213.34
2	667112.52	2518237.57
3	667058.81	2518254.30
4	667050.82	2518230.43

УСЛОВНЫЕ ОБОЗНАЧЕНИЯ:

- граница образуемого земельного участка
- граница учтенных земельных участков
- 29:22:011309** номер кадастрового квартала
- :861** кадастровый номер земельного участка

Масштаб 1 : 500