


СХЕМА РАСПОЛОЖЕНИЯ ЗЕМЕЛЬНОГО УЧАСТКА НА КАДАСТРОВОМ ПЛАНЕ ТЕРРИТОРИИ

в кадастровом квартале 29:22:060703
в территориальном округе Майская горка
г. Архангельска
по ул. Лермонтова, 29 корпус 1
(категория земель - земли населенных пунктов)

УТВЕРЖДЕНА

Распоряжением Администрации муниципального
образования "Город Архангельск"

от "18" января 2022 г. № 181р

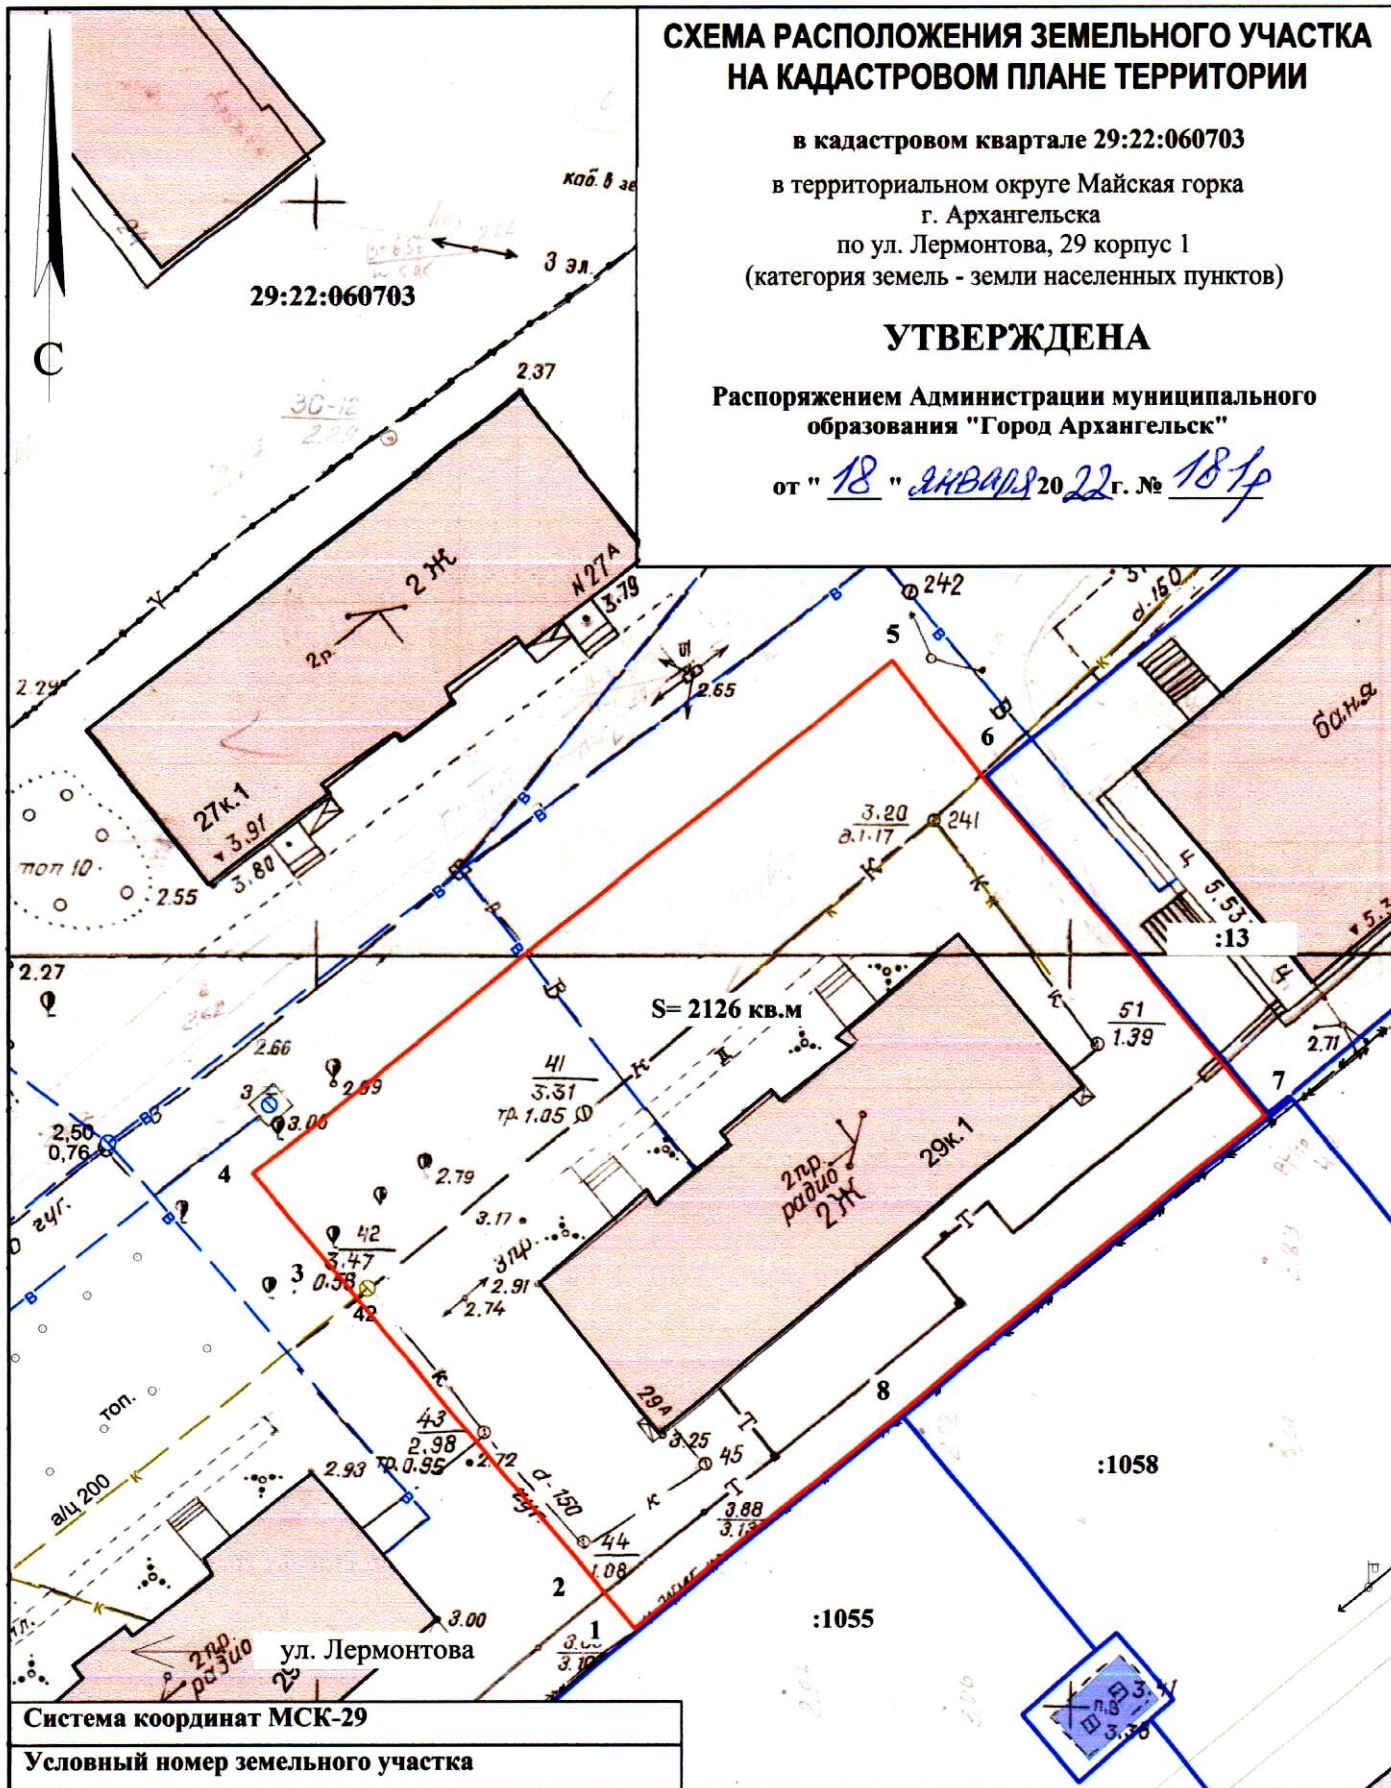

Система координат МСК-29

Условный номер земельного участка

Площадь земельного участка 2126 кв.м.

Обозначение
характерных
точек границ

координаты, м

	X	Y
1	647340.94	2525135.95
2	647345.04	2525132.26
3	647365.05	2525114.25
4	647370.38	2525109.46
5	647406.02	2525150.62
6	647398.39	2525157.04
7	647376.83	2525176.46
8	647356.13	2525153.00

УСЛОВНЫЕ ОБОЗНАЧЕНИЯ:

- граница образуемого земельного участка
- граница учтенных земельных участков
- 29:22:060703** номер кадастрового квартала
- :1055** кадастровый номер земельного участка

Масштаб 1 : 500