

29:22:090103


**СХЕМА РАСПОЛОЖЕНИЯ ЗЕМЕЛЬНОГО УЧАСТКА  
НА КАДАСТРОВОМ ПЛАНЕ ТЕРРИТОРИИ**

в кадастровом квартале 29:22:090103  
в Цигломенском территориальном округе  
г. Архангельска  
по переулку Одиннадцатому, 9  
(категория земель - земли населенных пунктов)

**УТВЕРЖДЕНА**

Распоряжением Администрации муниципального  
образования "Город Архангельск"

от "18" января 2019 г. № 182 п

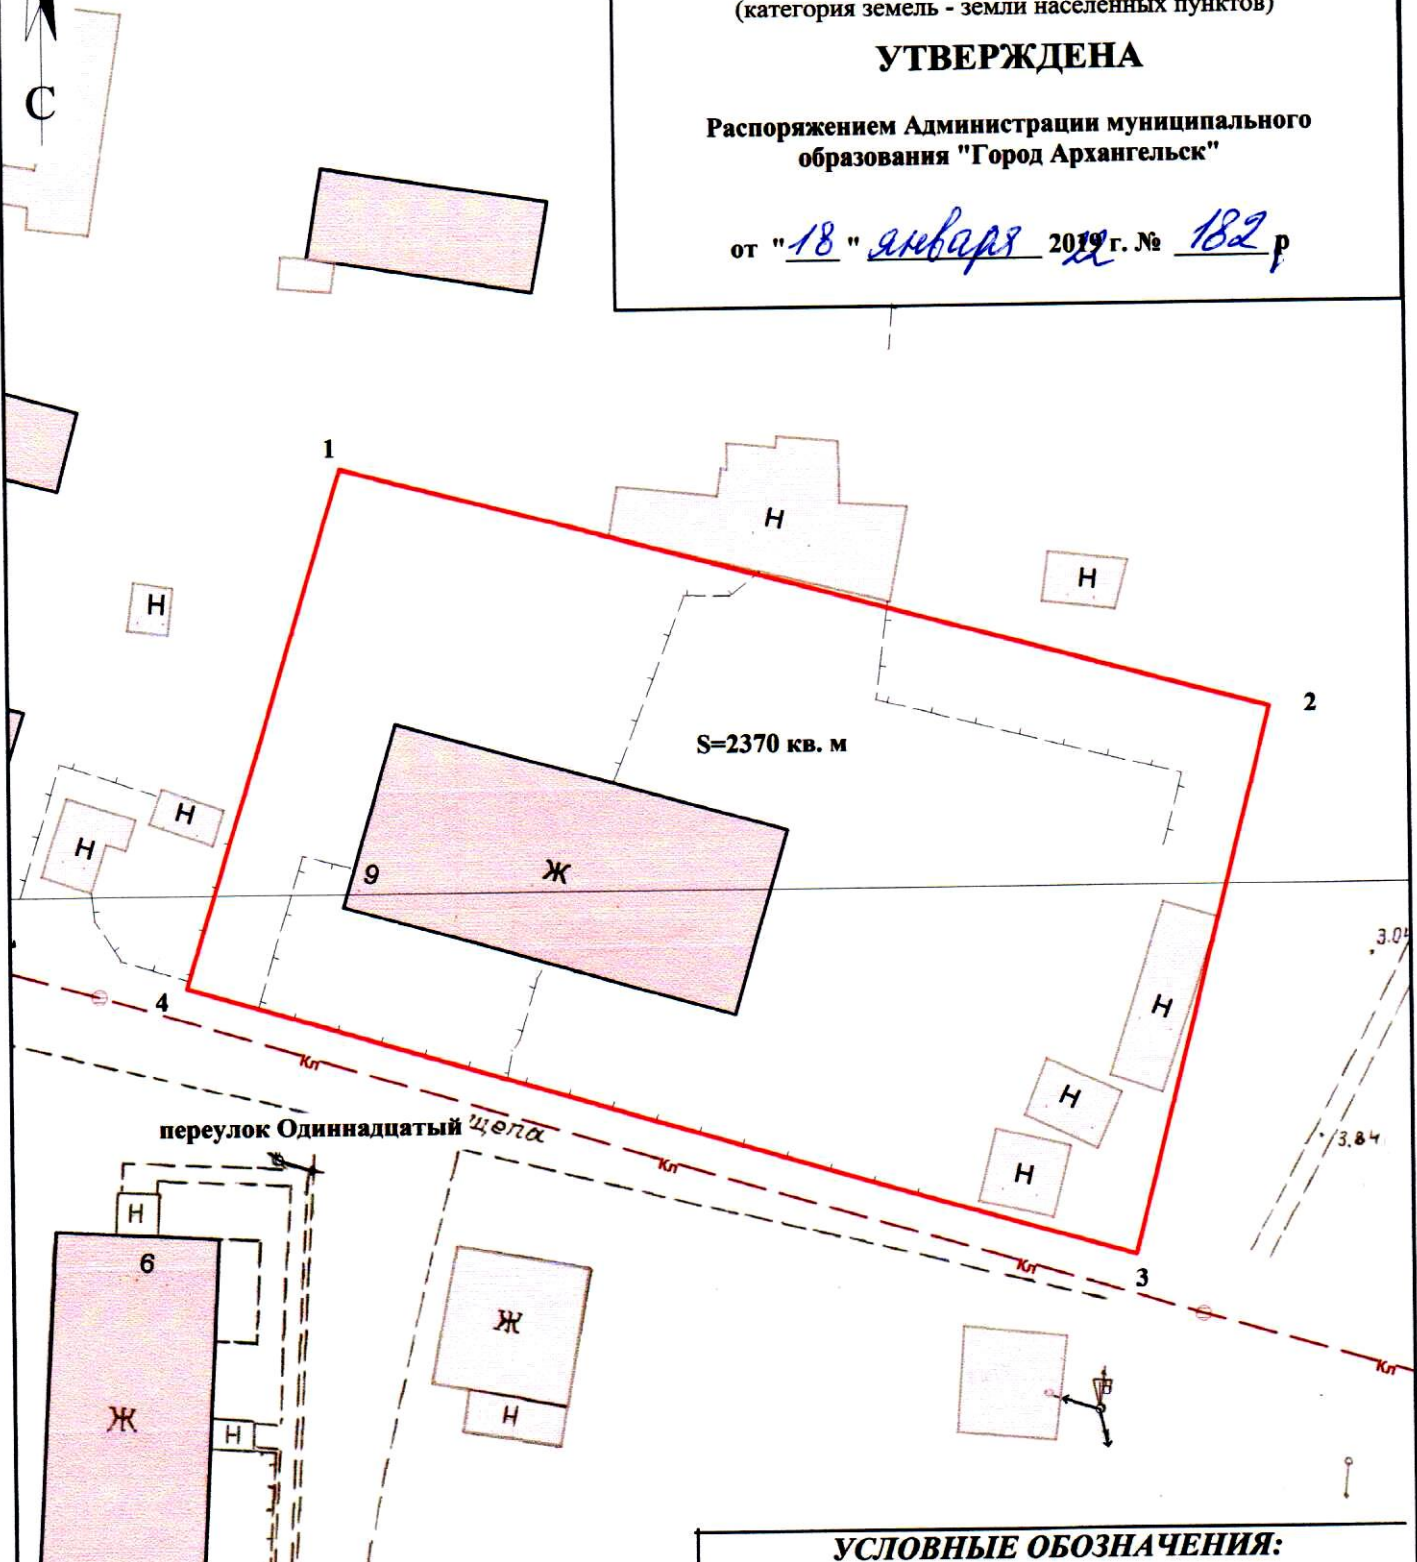

Система координат МСК-29		
Условный номер земельного участка		
Площадь земельного участка 2370 кв. м		
Обозначение характерных точек границы	координаты, м	
	X	Y
1	650384.87	2511211.45
2	650370.81	2511273.48
3	650334.01	2511265.70
4	650350.16	2511202.31

**УСЛОВНЫЕ ОБОЗНАЧЕНИЯ:**

- изображение границ образуемого земельного участка
- изображение границ учтенных земельных участков

29:22:090103 надпись кадастрового номера кадастрового квартала

:248 надпись кадастрового номера земельного участка

Масштаб 1 : 500