


СХЕМА РАСПОЛОЖЕНИЯ ЗЕМЕЛЬНОГО УЧАСТКА НА КАДАСТРОВОМ ПЛАНЕ ТЕРРИТОРИИ

в кадастровом квартале 29:22:022551
в Соломбальском территориальном округе
г. Архангельска
по ул. Шилова, 31
(категория земель - земли населенных пунктов)

УТВЕРЖДЕНА

Распоряжением Администрации городского
округа "Город Архангельск"

от "18" января 2022 г. № 185р

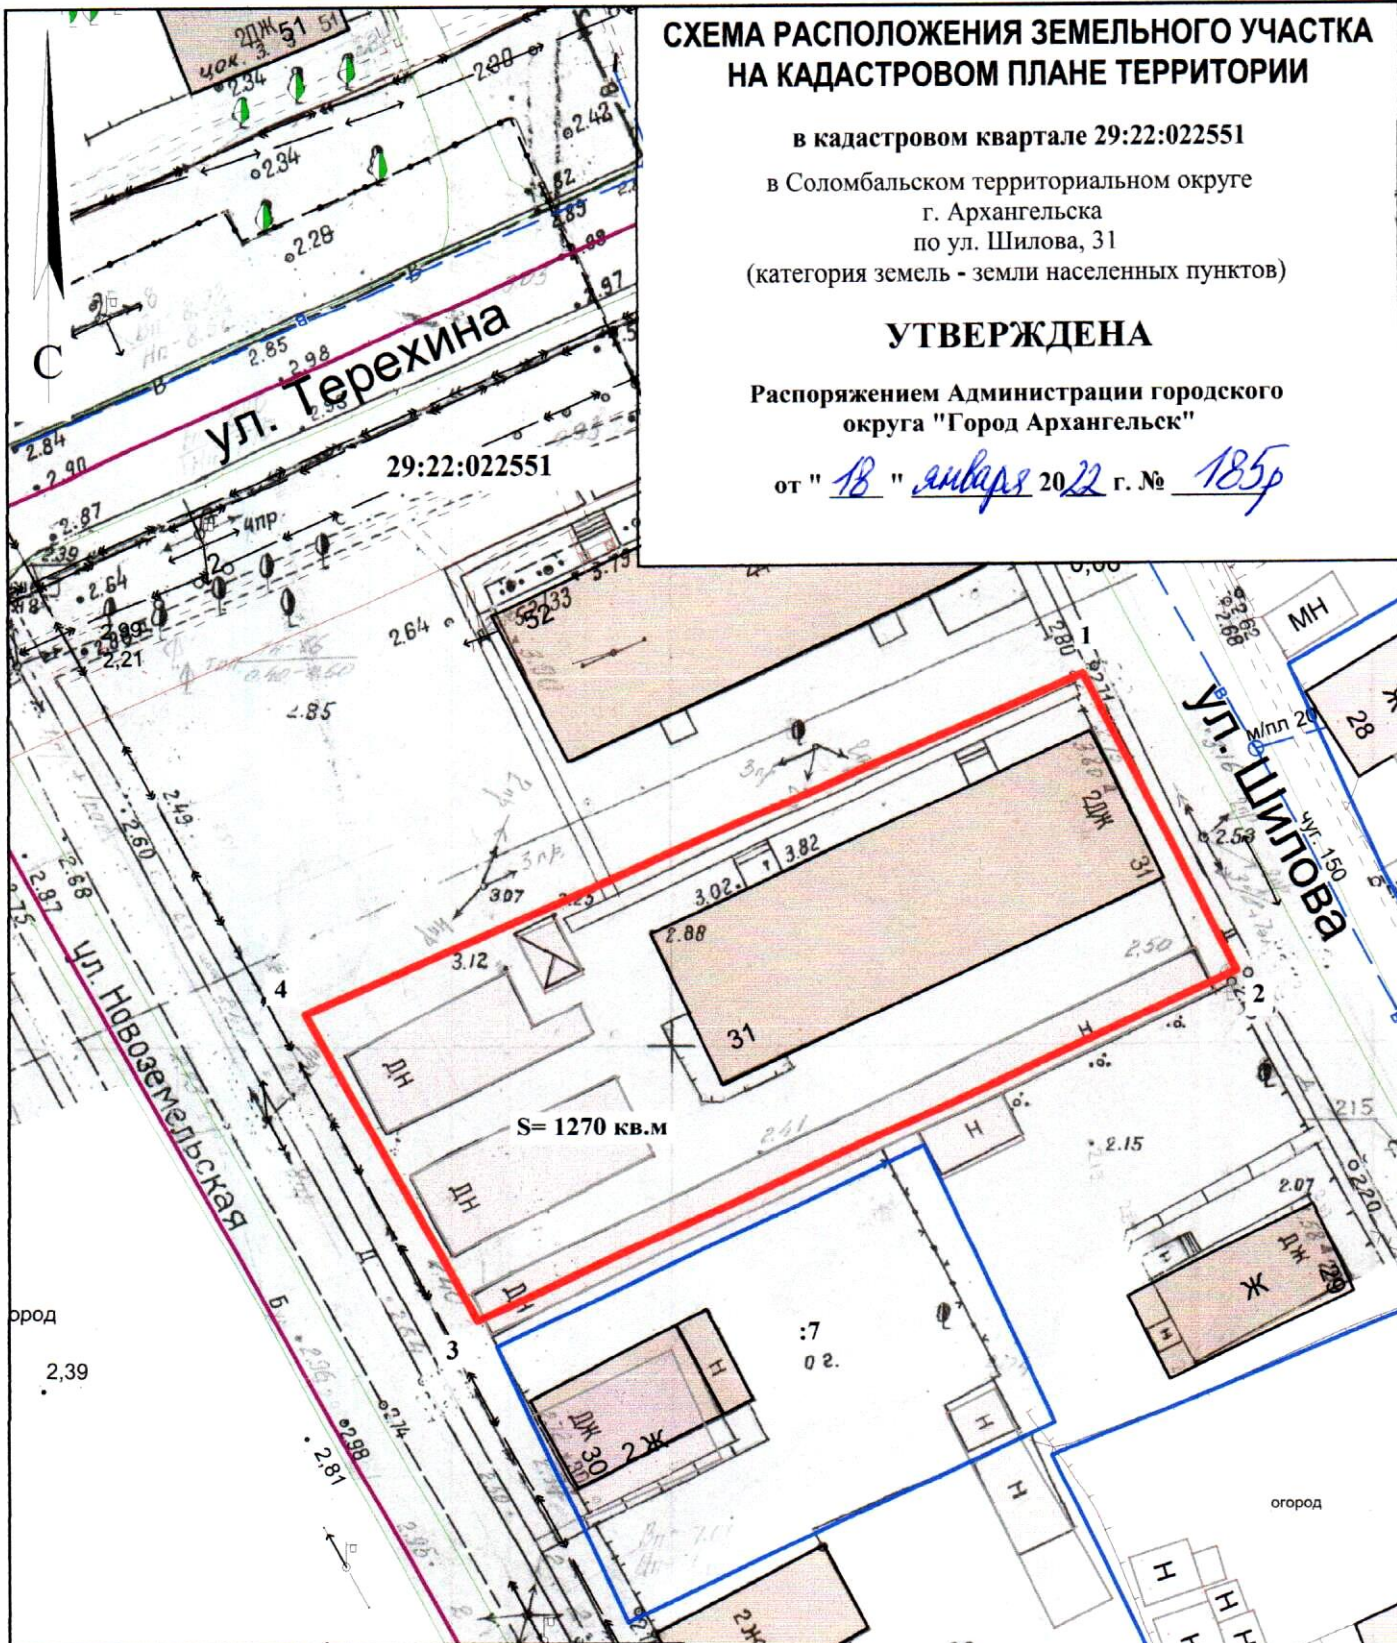

Система координат МСК-29

Условный номер земельного участка

Площадь земельного участка 1270 кв.м.

Обозначение характерных точек границ	координаты, м	
	X	Y
1	655741.83	2519215.75
2	655722.47	2519226.60
3	655697.44	2519177.25
4	655717.50	2519165.09

- УСЛОВНЫЕ ОБОЗНАЧЕНИЯ:**
- граница образуемого земельного участка
 - граница учтенных земельных участков
 - 29:22:022551 номер кадастрового квартала
 - :7 кадастровый номер земельного участка

Масштаб 1 : 500