


СХЕМА РАСПОЛОЖЕНИЯ ЗЕМЕЛЬНОГО УЧАСТКА НА КАДАСТРОВОМ ПЛАНЕ ТЕРРИТОРИИ

в кадастровом квартале 29:22:010506
в Маймаксанском территориальном округе
г. Архангельска
по ул. Мудьюгской, 33
(категория земель - земли населенных пунктов)

УТВЕРЖДЕНА

Распоряжением Администрации городского
округа "Город Архангельск"

от "6 августа" 2022 г. № 1877р

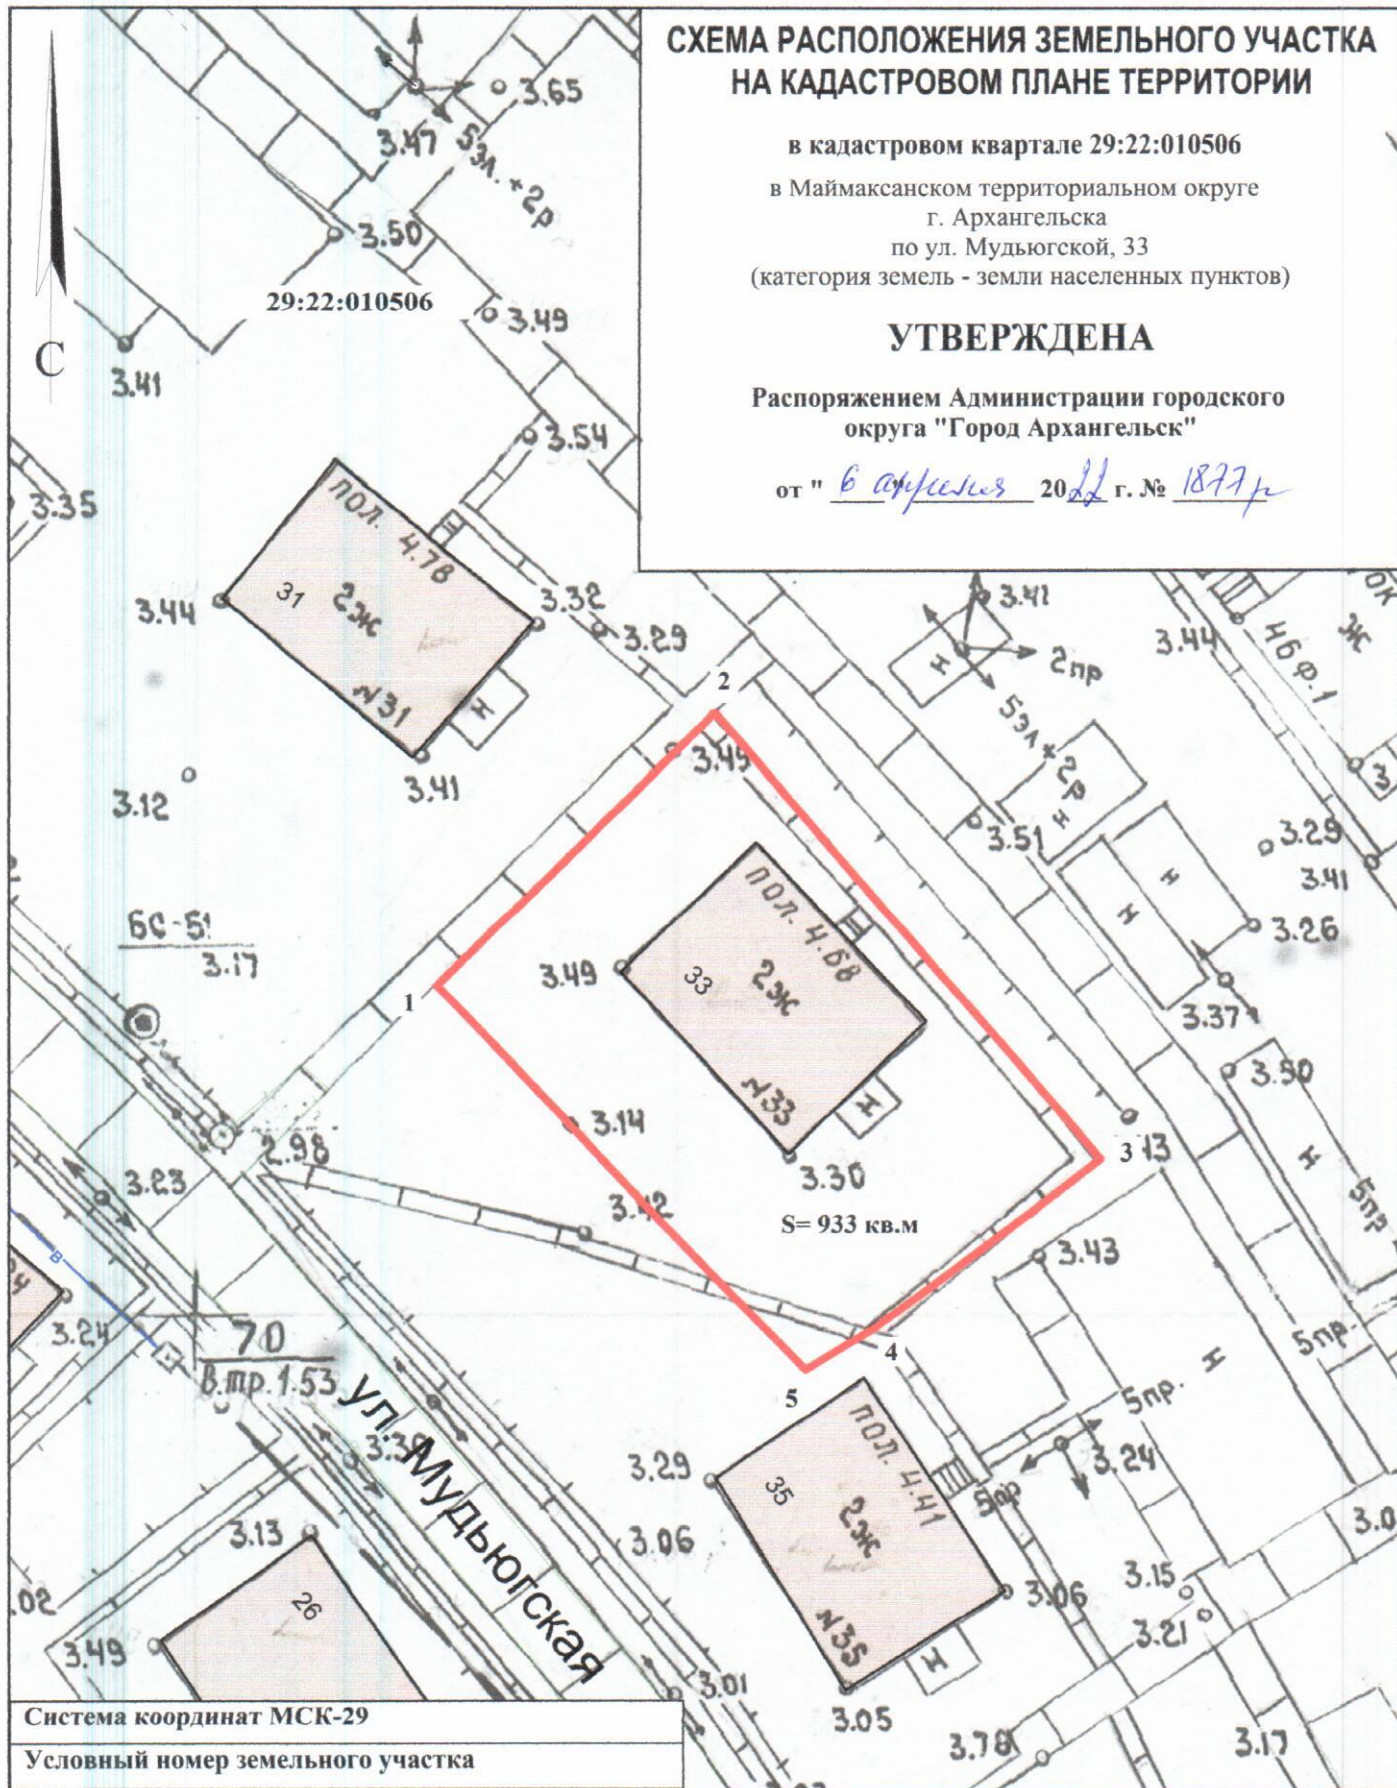

Система координат МСК-29

Условный номер земельного участка

Площадь земельного участка 933 кв.м.

Обозначение
характерных
точек грании

координаты, м

X

Y

1

669999.25

2523062.87

2

670018.03

2523080.62

3

669989.35

2523107.24

4

669977.42

2523092.62


5

669974.50

2523088.26

УСЛОВНЫЕ ОБОЗНАЧЕНИЯ:

 граница образуемого земельного участка

 граница учтенных земельных участков

29:22:010506 номер кадастрового квартала

Масштаб 1 : 500