

# СХЕМА РАСПОЛОЖЕНИЯ ЗЕМЕЛЬНОГО УЧАСТКА НА КАДАСТРОВОМ ПЛАНЕ ТЕРРИТОРИИ


в кадастровом квартале 29:22:071111

в территориальном округе Варавино-Фактория  
г. Архангельска  
по ул. Почтовый тракт, 17  
(категория земель - земли населенных пунктов)

## УТВЕРЖДЕНА

Распоряжением Администрации городского  
округа "Город Архангельск"

от "23" апреля 2015 г. № 1968/1

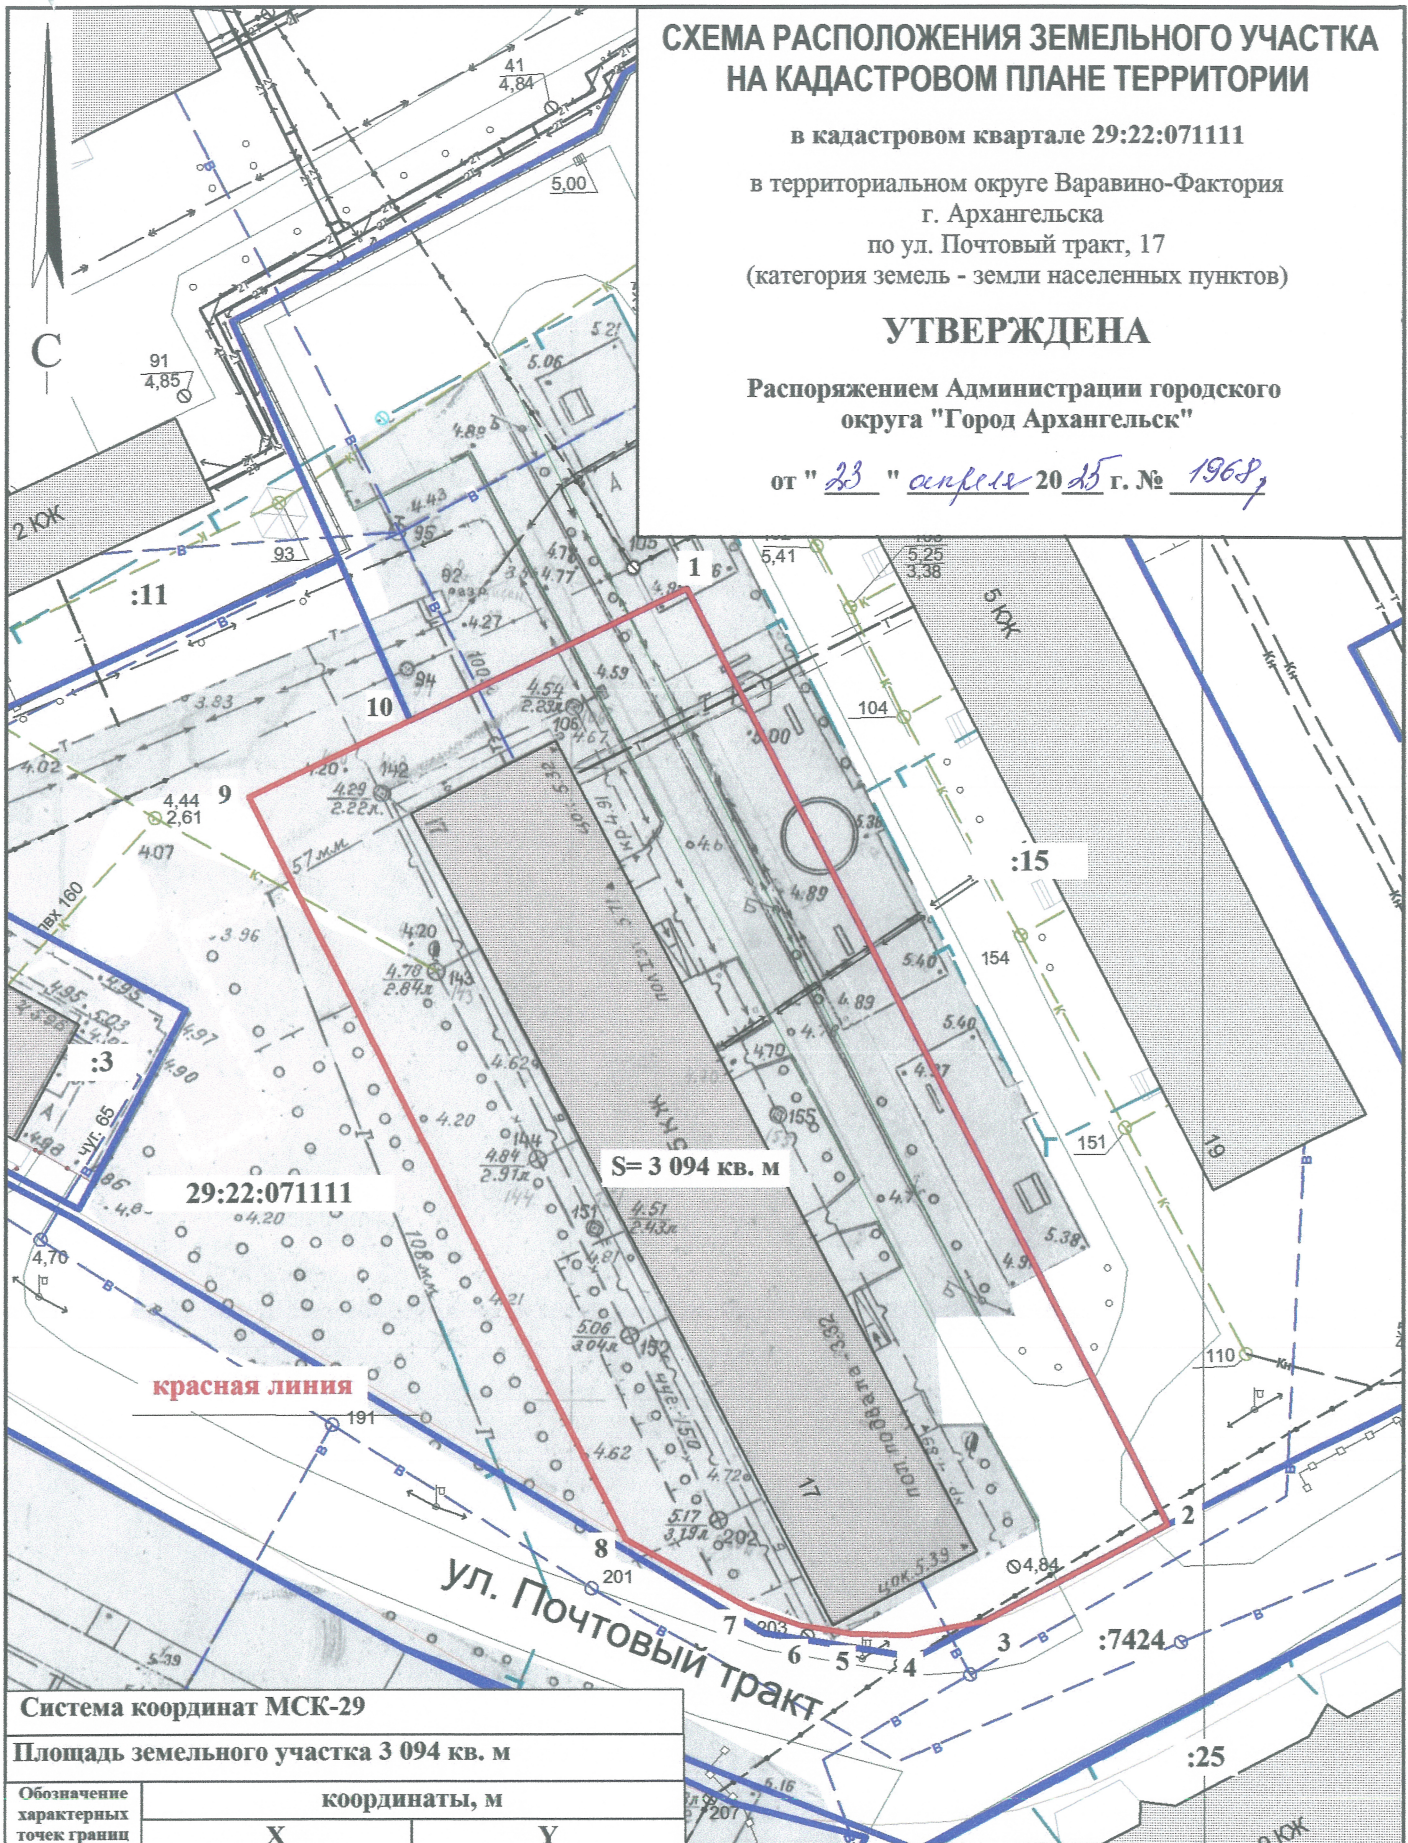

Система координат МСК-29

Площадь земельного участка 3 094 кв. м

Обозначение характерных точек границ	координаты, м	
	X	Y
1	647416.06	2528173.89
2	647343.50	2528214.68
3	647335.26	2528200.42
4	647333.93	2528194.34
5	647333.89	2528189.82
6	647334.40	2528185.90
7	647335.57	2528181.82
8	647340.69	2528171.88
9	647398.30	2528139.90
10	647404.84	2528152.42

### УСЛОВНЫЕ ОБОЗНАЧЕНИЯ:

- граница образуемого земельного участка
- граница учтенных земельных участков
- 29:22:071111 номер кадастрового квартала
- :17 кадастровый номер земельного участка

Масштаб 1 : 600