


СХЕМА РАСПОЛОЖЕНИЯ ЗЕМЕЛЬНОГО УЧАСТКА НА КАДАСТРОВОМ ПЛАНЕ ТЕРРИТОРИИ

в кадастровом квартале 29:22:021007
в Соломбальском территориальном округе
г. Архангельска
по ул. Физкультурников, 29
(категория земель - земли населенных пунктов)

УТВЕРЖДЕНА

Распоряжением Администрации
муниципального образования "Город Архангельск"

от "14" _____ 06 г. № 19490

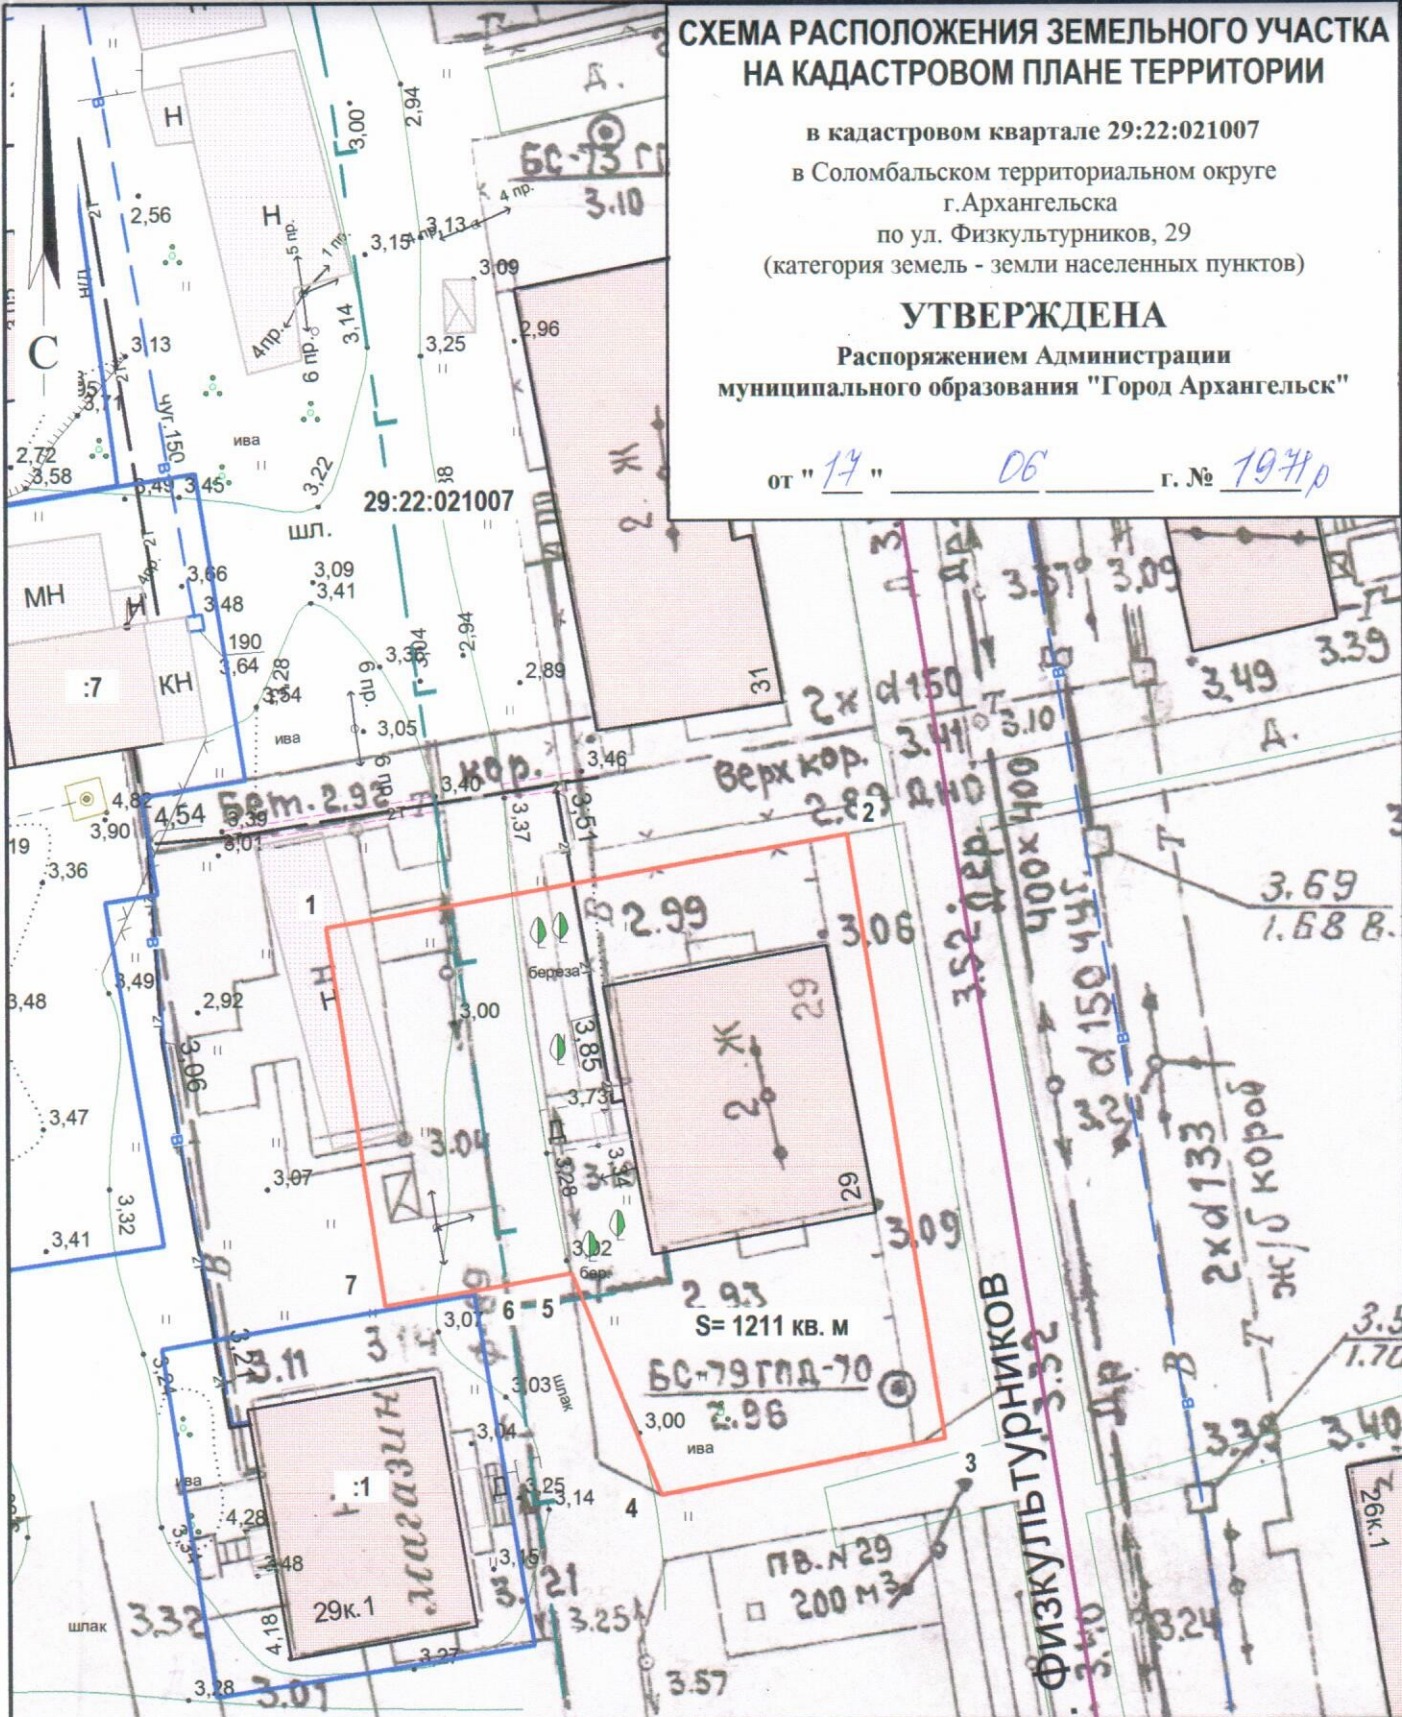

Система координат МСК-29

Условный номер земельного участка

Площадь земельного участка 1211 кв. м

Обозначение характерных точек границ	координаты, м	
	X	Y
1	659432.83	2518162.88
2	659440.17	2518197.13
3	659400.52	2518204.97
4	659396.18	2518186.33
5	659410.34	2518180.01
6	659408.97	2518173.51
7	659407.75	2518167.67

УСЛОВНЫЕ ОБОЗНАЧЕНИЯ:

- изображение границ образуемого земельного участка
- изображение границ учтенных земельных участков
- 29:22:021007 надпись кадастрового номера кадастрового квартала
- :1 надпись кадастрового номера земельного участка

Масштаб 1 : 500