

СХЕМА РАСПОЛОЖЕНИЯ ЗЕМЕЛЬНОГО УЧАСТКА НА КАДАСТРОВОМ ПЛАНЕ ТЕРРИТОРИИ

в кадастровом квартале 29:22:022514

в Соломбальском территориальном округе

г. Архангельска


по ул. Гуляева, 121, корпус 1

(категория земель - земли населенных пунктов)

УТВЕРЖДЕНА

Распоряжением Главы городского округа
"Город Архангельск"

от "15" февраля 2021 г. № 495 р

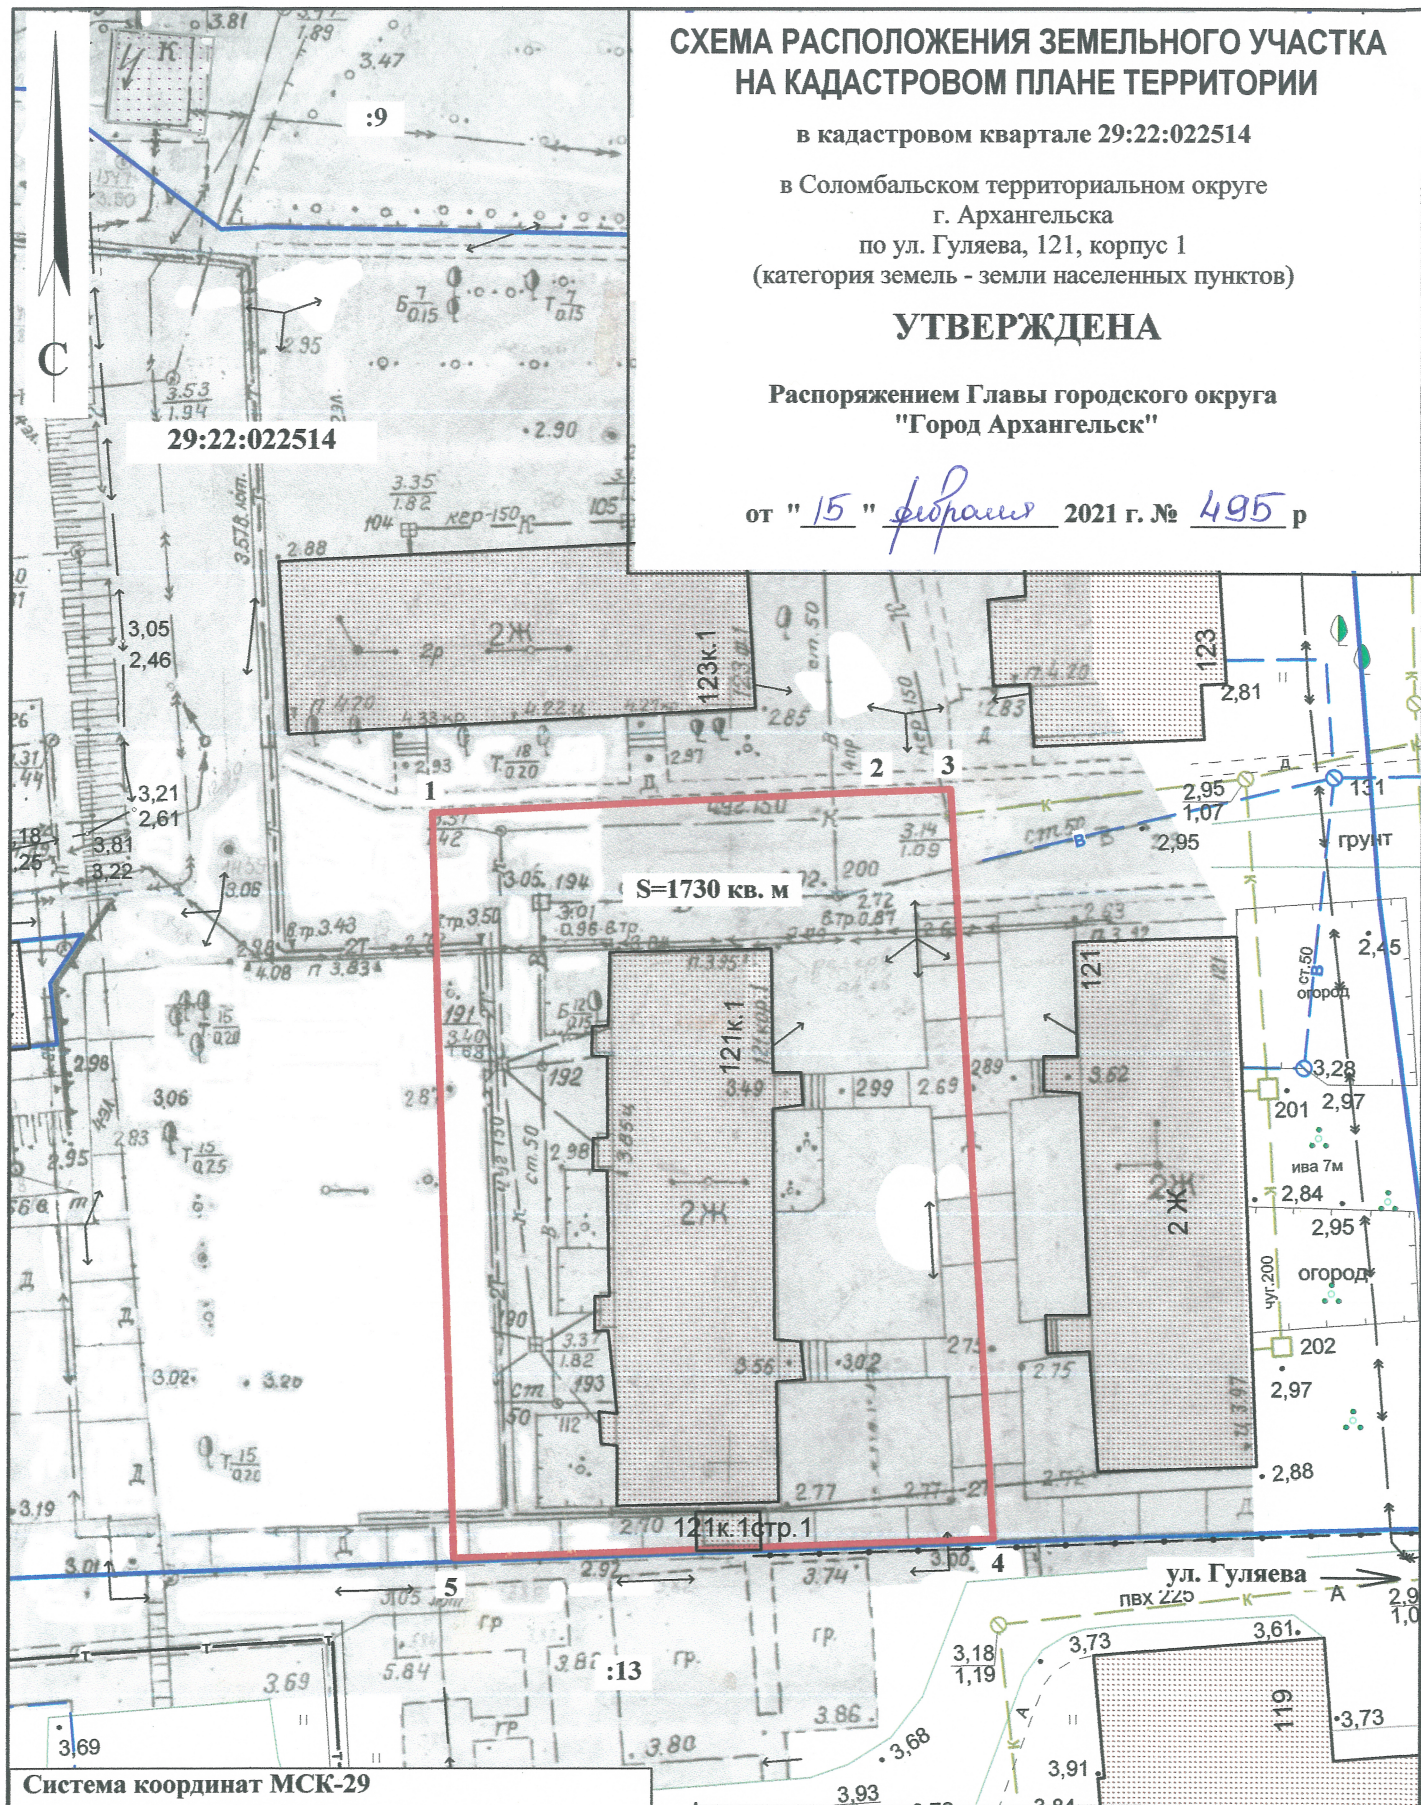

Система координат МСК-29

Условный номер земельного участка

Площадь земельного участка 1730 кв. м

Обозначение характерных точек границ	координаты, м	
	X	Y
1	656734.86	2518530.32
2	656737.26	2518558.13
3	656737.74	2518564.40
4	656688.15	2518569.15
5	656685.51	2518533.76

УСЛОВНЫЕ ОБОЗНАЧЕНИЯ:

- изображение границ образуемого земельного участка
- изображение границ учтенных земельных участков

29:22:022514 надпись кадастрового номера кадастрового квартала

:13 надпись кадастрового номера земельного участка

Масштаб 1 : 500