


СХЕМА РАСПОЛОЖЕНИЯ ЗЕМЕЛЬНОГО УЧАСТКА НА КАДАСТРОВОМ ПЛАНЕ ТЕРРИТОРИИ

в кадастровом квартале 29:22:022535
в Соломбальском территориальном округе
г. Архангельска
по переулку Широкому, 9/ ул. Маяковского, 6
(категория земель - земли населенных пунктов)

УТВЕРЖДЕНА

Распоряжением Администрации городского
округа "Город Архангельск"

от "19" *августа* 2021 г. № *2476р*

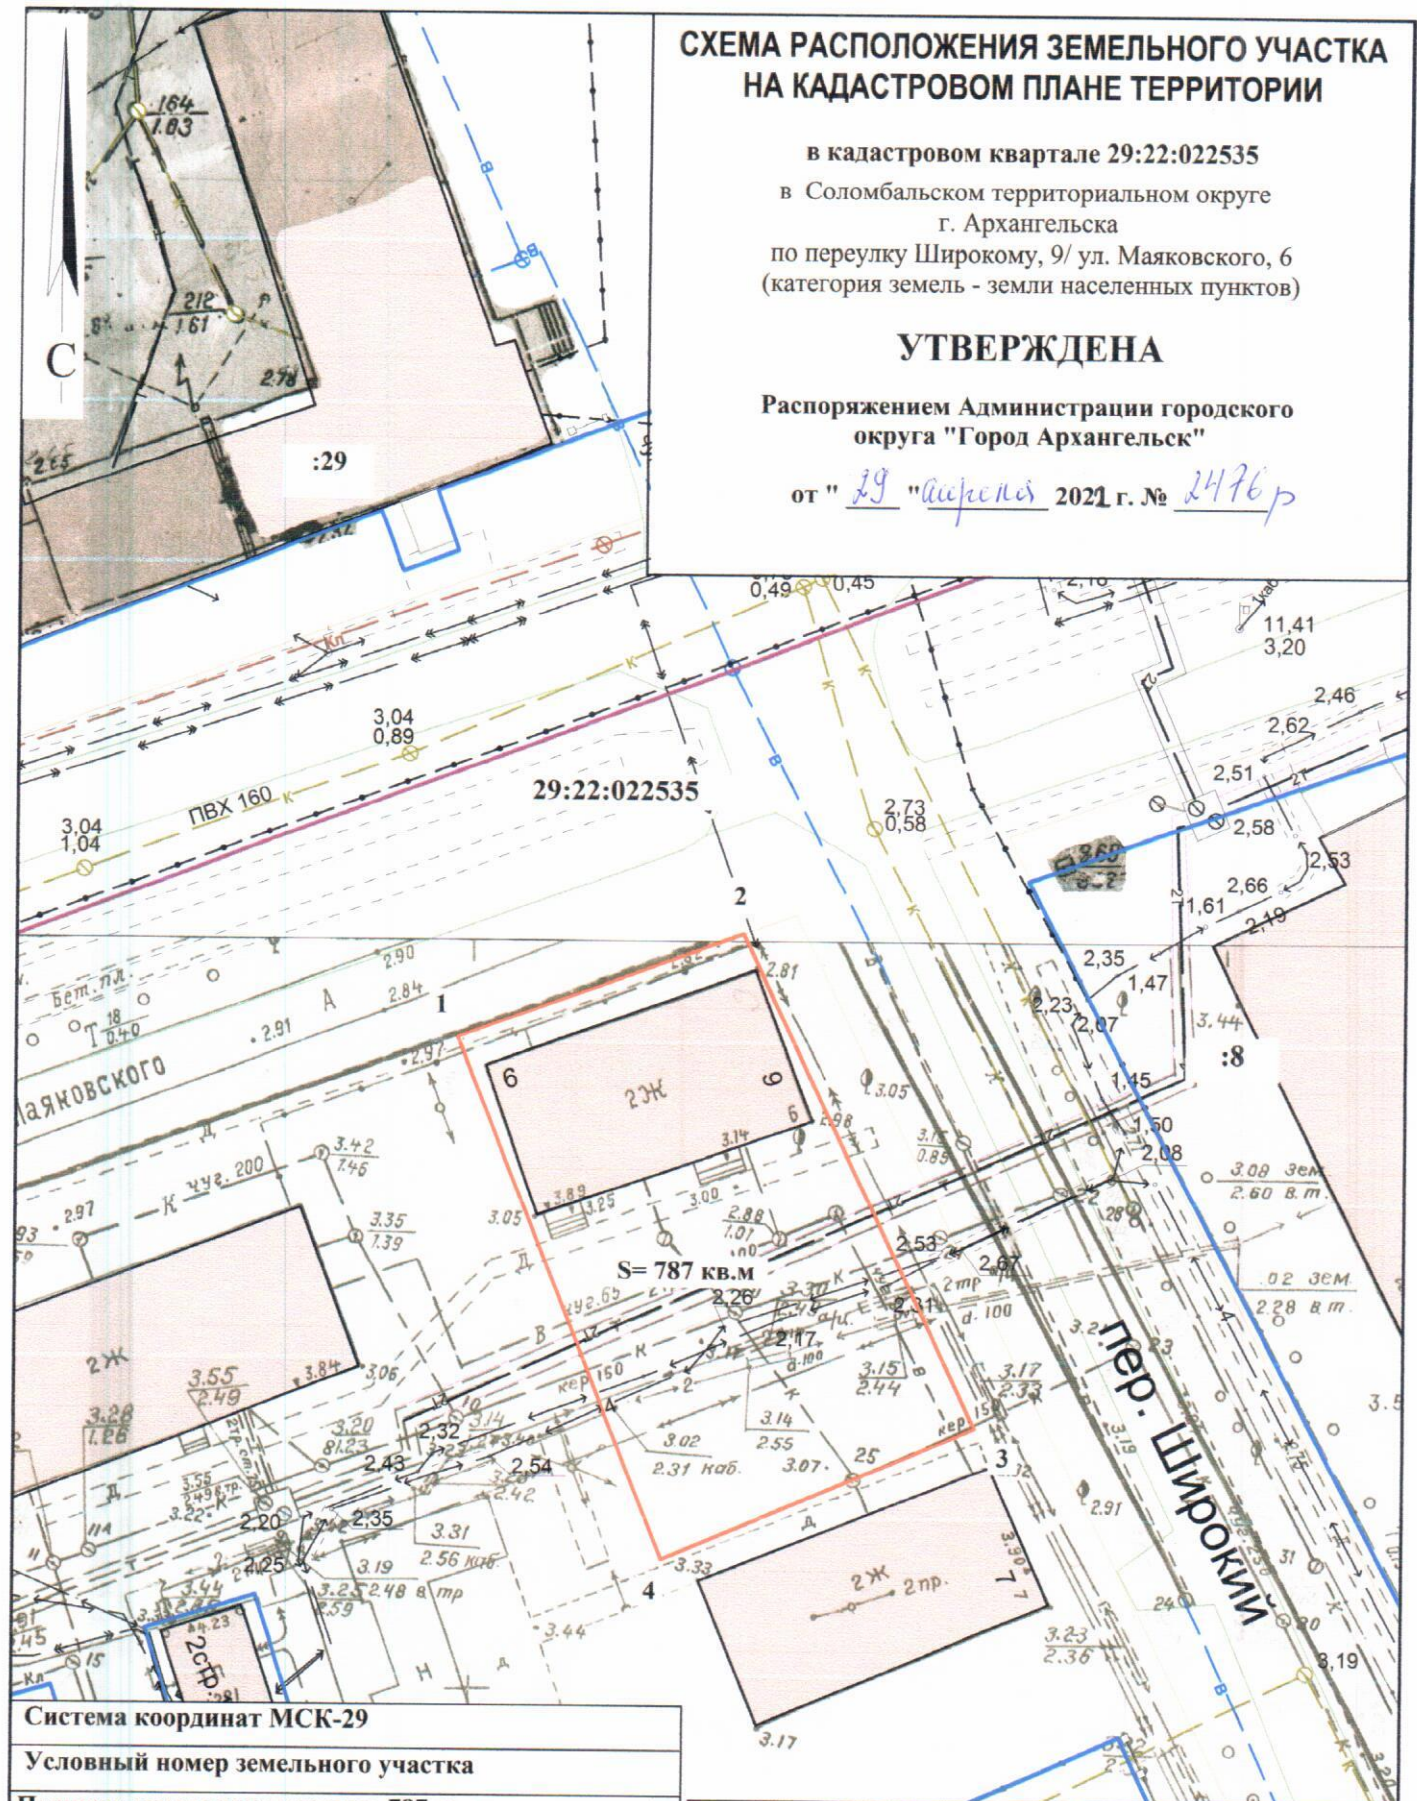

Система координат МСК-29

Условный номер земельного участка

Площадь земельного участка 787 кв.м.

Обозначение характерных точек границ	координаты, м	
	X	Y
1	655631.16	2518441.03
2	655638.72	2518459.71
3	655606.58	2518476.45
4	655596.79	2518456.13

УСЛОВНЫЕ ОБОЗНАЧЕНИЯ:

- граница образуемого земельного участка
- граница учтенных земельных участков
- 29:22:022535** номер кадастрового квартала
- :8** кадастровый номер земельного участка

Масштаб 1 : 500