

# СХЕМА РАСПОЛОЖЕНИЯ ЗЕМЕЛЬНОГО УЧАСТКА НА КАДАСТРОВОМ ПЛАНЕ ТЕРРИТОРИИ

в кадастровом квартале 29:22:022827

в Соломбальском территориальном округе

г. Архангельска


по ул. Литейной, 6

(категория земель - земли населенных пунктов)

## УТВЕРЖДЕНА

Распоряжением Администрации муниципального образования "Город Архангельск"

от "28" 07 2010 г. № 2501 р

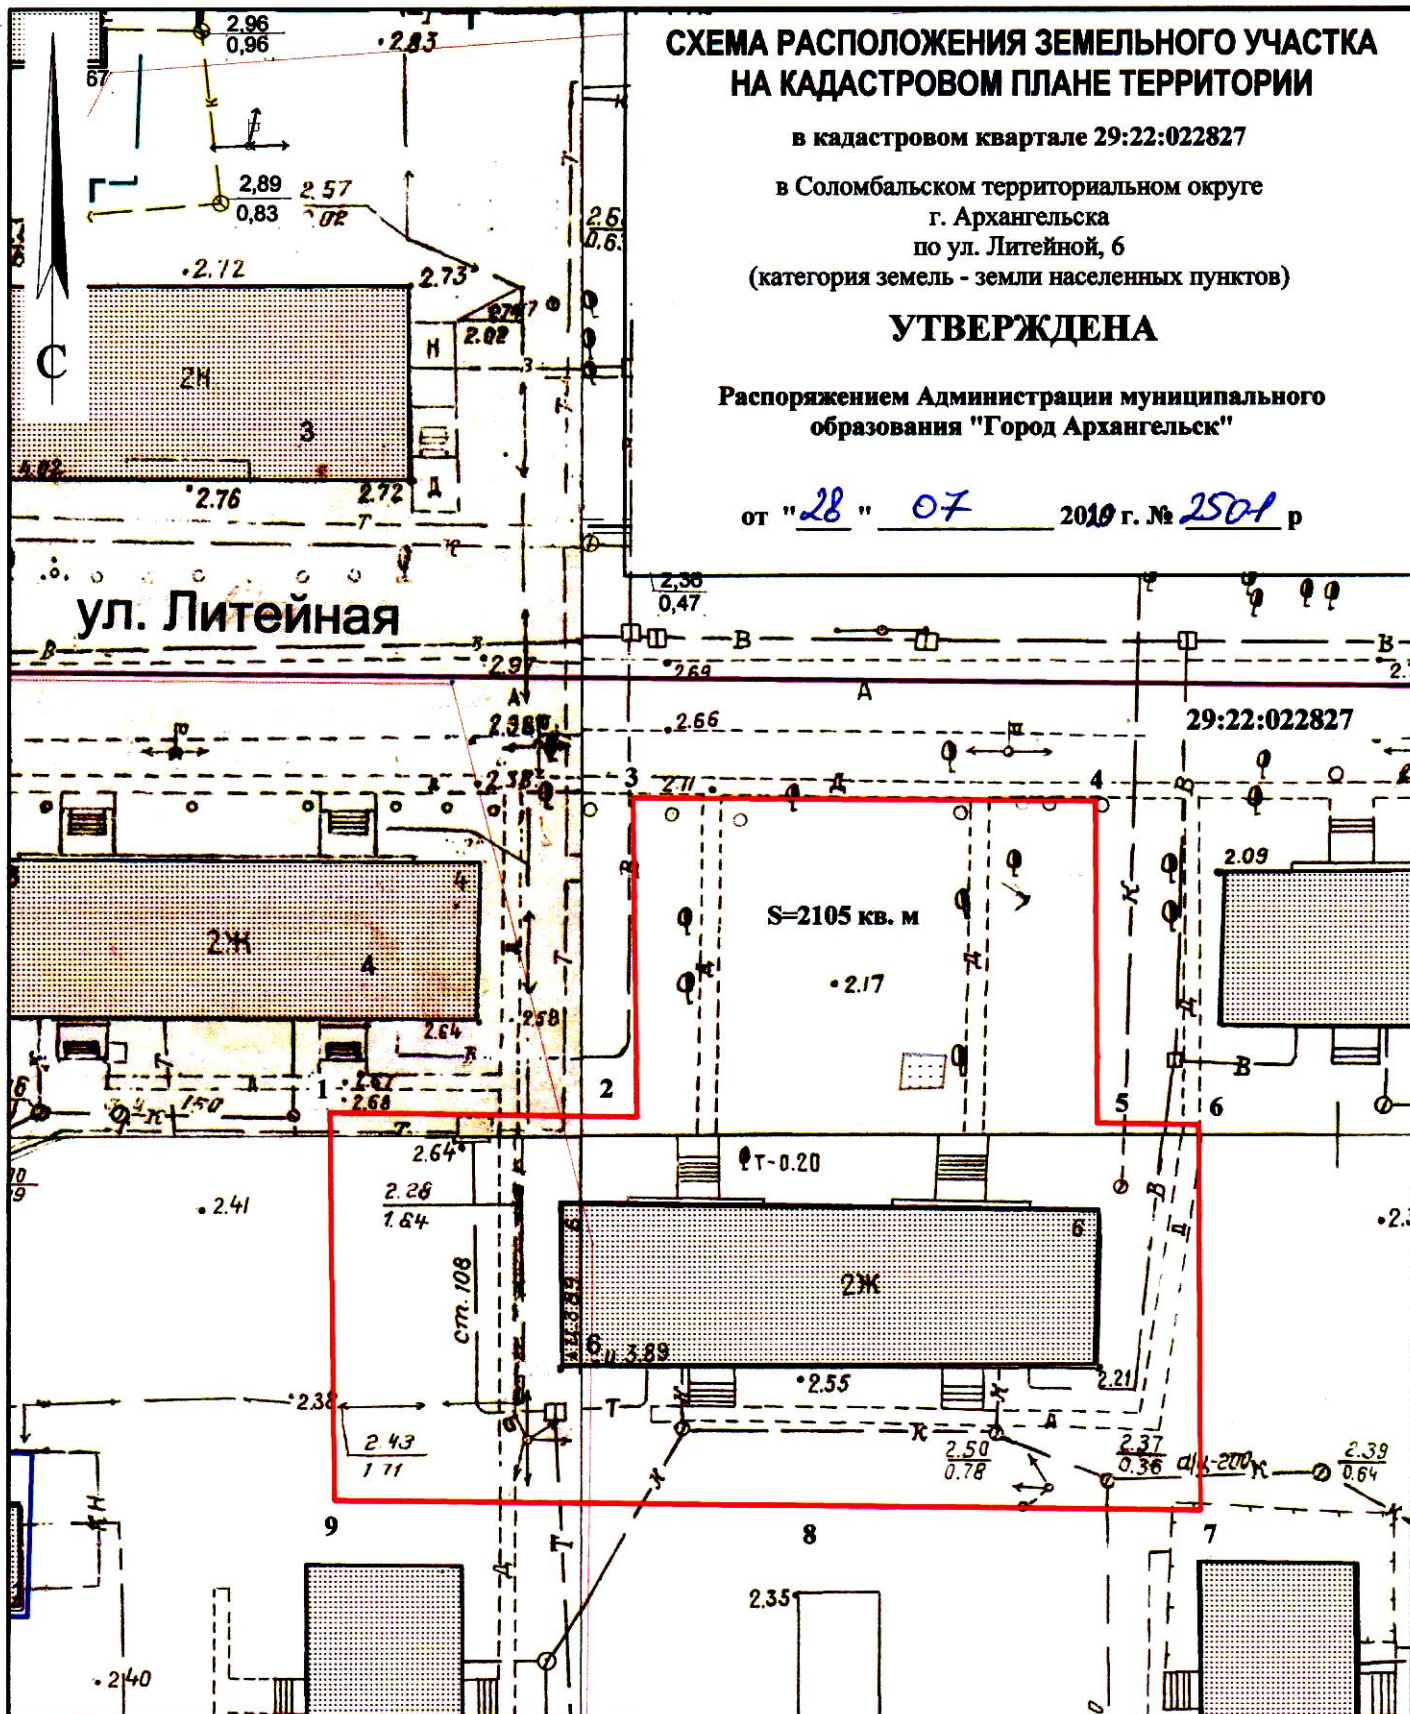

Система координат МСК-29		
Условный номер земельного участка		
Площадь земельного участка 2105 кв. м		
Обозначение характерных точек границ	координаты, м	
	X	Y
1	655684.43	2519624.48
2	655684.91	2519644.75
3	655705.90	2519643.69
4	655706.86	2519674.25
5	655685.62	2519675.19
6	655685.77	2519681.87
7	655660.38	2519683.00
8	655659.68	2519655.40
9	655658.92	2519625.77

**УСЛОВНЫЕ ОБОЗНАЧЕНИЯ:**

- изображение границ образуемого земельного участка
- изображение границ учтенных земельных участков

**29:22:022827** надпись кадастрового номера кадастрового квартала

**:3** надпись кадастрового номера земельного участка

Масштаб 1 : 500