

СХЕМА РАСПОЛОЖЕНИЯ ЗЕМЕЛЬНОГО УЧАСТКА НА КАДАСТРОВОМ ПЛАНЕ ТЕРРИТОРИИ

в кадастровом квартале 29:22:022538

в Солombsальском территориальном округе

г. Архангельска


по ул. Терехина, 51

(категория земель - земли населенных пунктов)

УТВЕРЖДЕНА

Распоряжением Администрации муниципального
образования "Город Архангельск"

от "29" 07 2010 г. № 2534 П

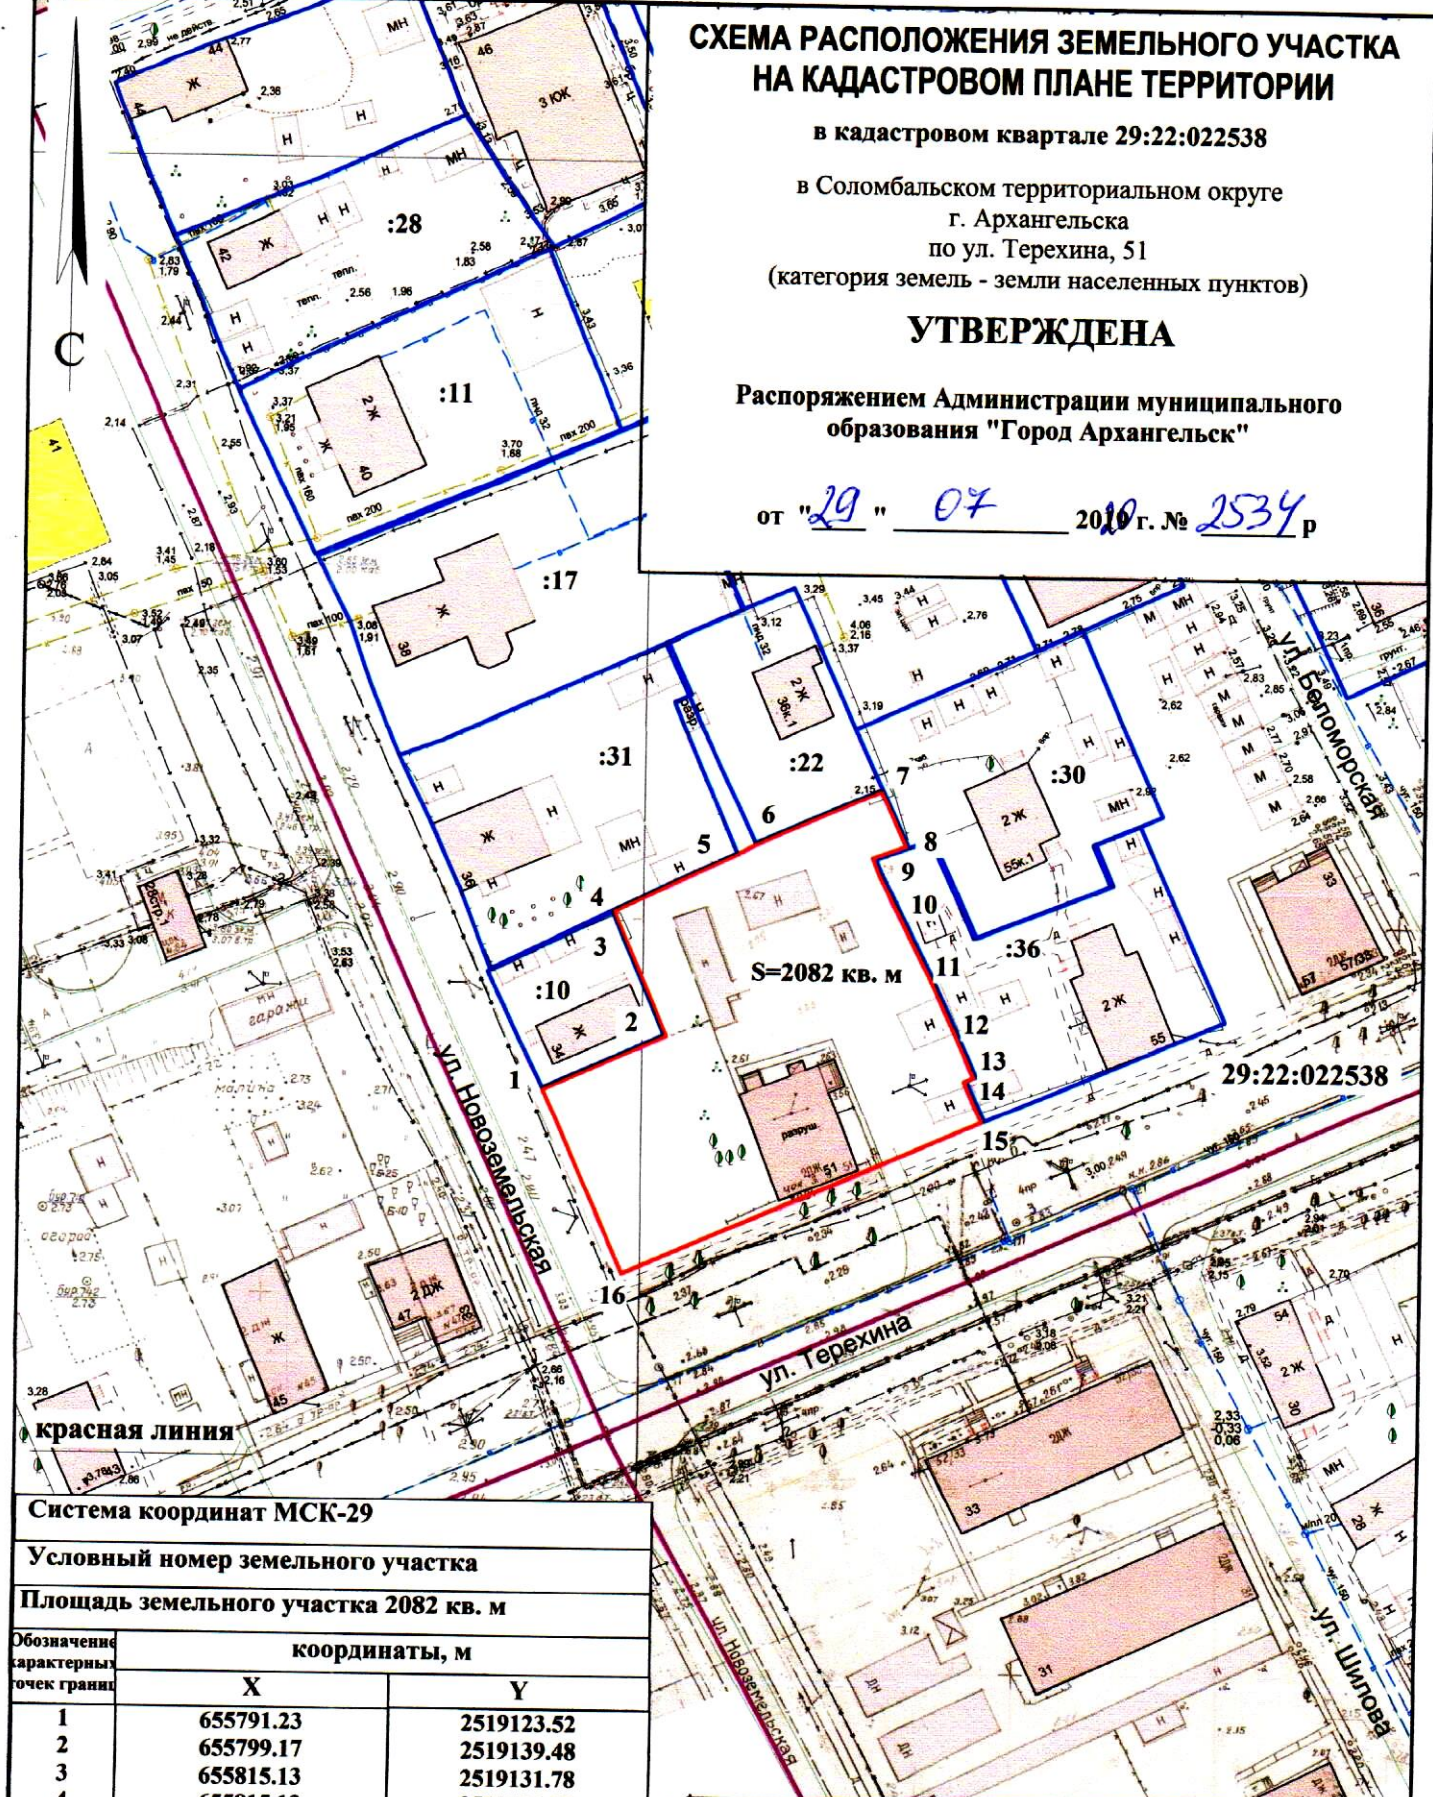

красная линия

Система координат МСК-29

Условный номер земельного участка

Площадь земельного участка 2082 кв. м

Обозначение
характерных
точек границы

координаты, м

	X	Y
1	655791.23	2519123.52
2	655799.17	2519139.48
3	655815.13	2519131.78
4	655815.13	2519131.78
5	655823.30	2519147.41
6	655824.93	2519150.10
7	655832.97	2519166.53
8	655825.52	2519170.29
9	655823.65	2519165.70
10	655821.67	2519166.55
11	655808.69	2519173.78
12	655801.57	2519177.47
13	655795.59	2519180.35
14	655795.01	2519179.14
15	655789.63	2519181.72
16	655767.24	2519135.16

УСЛОВНЫЕ ОБОЗНАЧЕНИЯ:

— изображение границ образуемого земельного участка

— изображение границ учтенных земельных участков

29:22:022538 надпись кадастрового номера кадастрового квартала

:31 надпись кадастрового номера земельного участка

Масштаб 1 : 1000