

СХЕМА РАСПОЛОЖЕНИЯ ЗЕМЕЛЬНОГО УЧАСТКА НА КАДАСТРОВОМ ПЛАНЕ ТЕРРИТОРИИ

в кадастровом квартале 29:22:060412

в территориальном округе Майская горка

г. Архангельска



по ул. Первомайской, 17

(категория земель - земли населенных пунктов)

УТВЕРЖДЕНА

Распоряжением Администрации муниципального образования "Город Архангельск"

от "04" 08 2020 г. № 2605 р

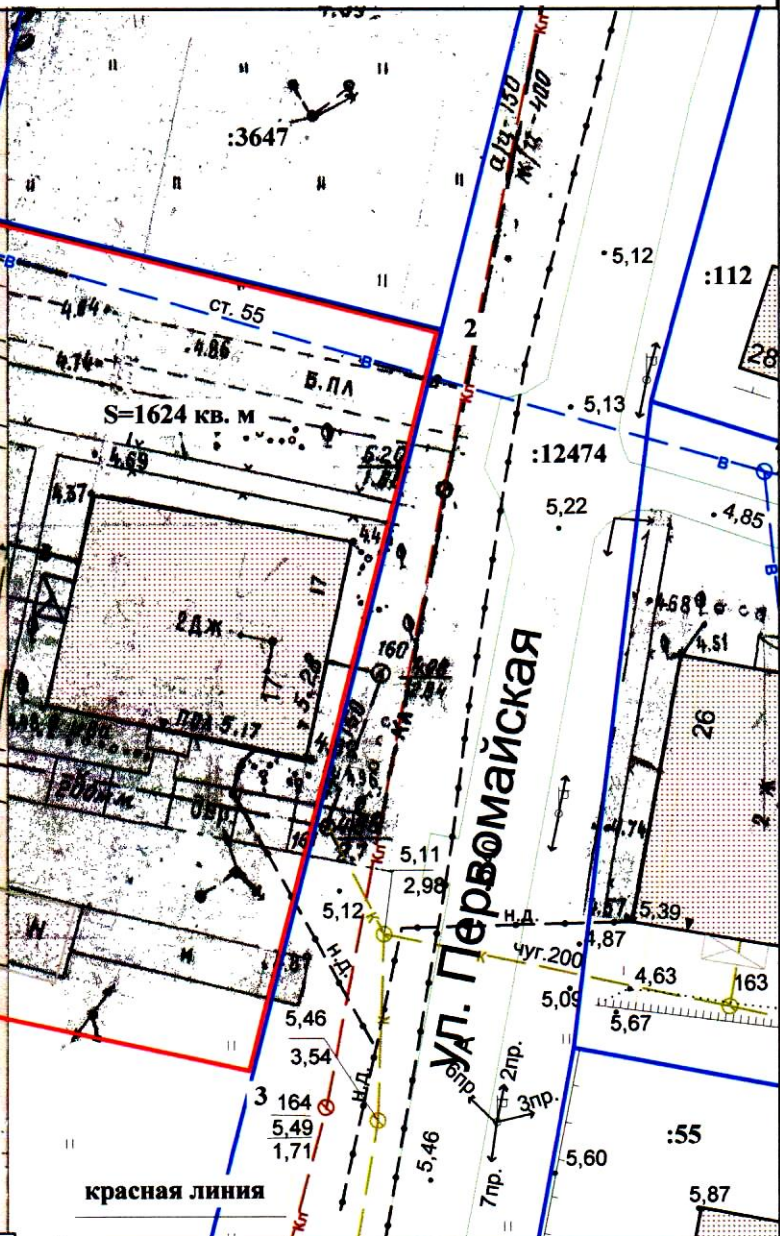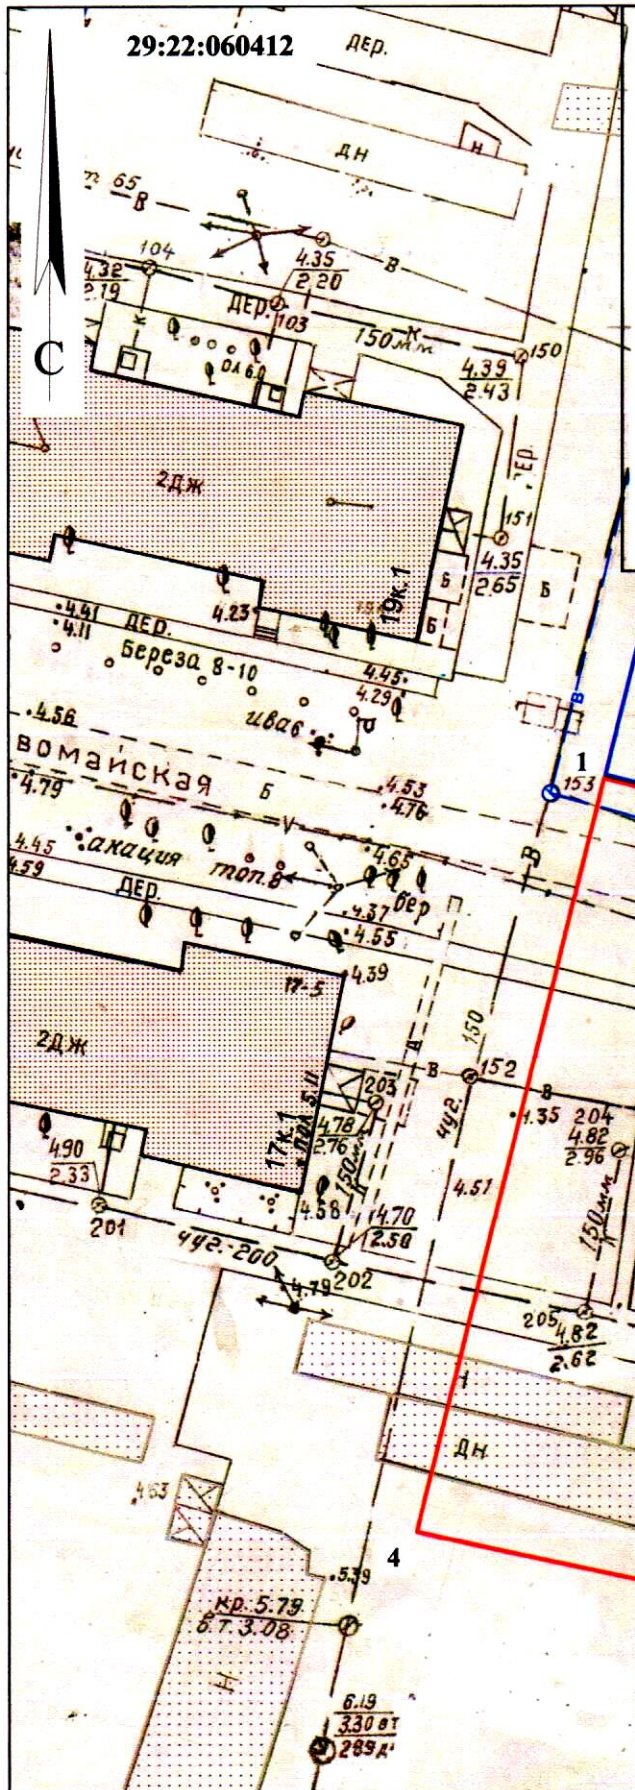

Система координат МСК-29

Условный номер земельного участка

Площадь земельного участка 1624 кв. м

Обозначение
характерных
точек границ

координаты, м

	X	Y
1	650440.72	2523342.42
2	650434.15	2523373.75
3	650384.87	2523363.16
4	650390.41	2523331.84

УСЛОВНЫЕ ОБОЗНАЧЕНИЯ:

- изображение границ образуемого земельного участка
- изображение границ учтенных земельных участков

29:22:060412 надпись кадастрового номера кадастрового квартала

:55 надпись кадастрового номера земельного участка

Масштаб 1 : 500