


СХЕМА РАСПОЛОЖЕНИЯ ЗЕМЕЛЬНОГО УЧАСТКА НА КАДАСТРОВОМ ПЛАНЕ ТЕРРИТОРИИ

в кадастровом квартале 29:22:070202
в территориальном округе Варавино-Фактория
г. Архангельска
по ул. Холмогорской, 35, корп. 1
(категория земель - земли населенных пунктов)

УТВЕРЖДЕНА

Распоряжением Администрации городского
округа "Город Архангельск"

от "24" мая 2023 г. № 2877р

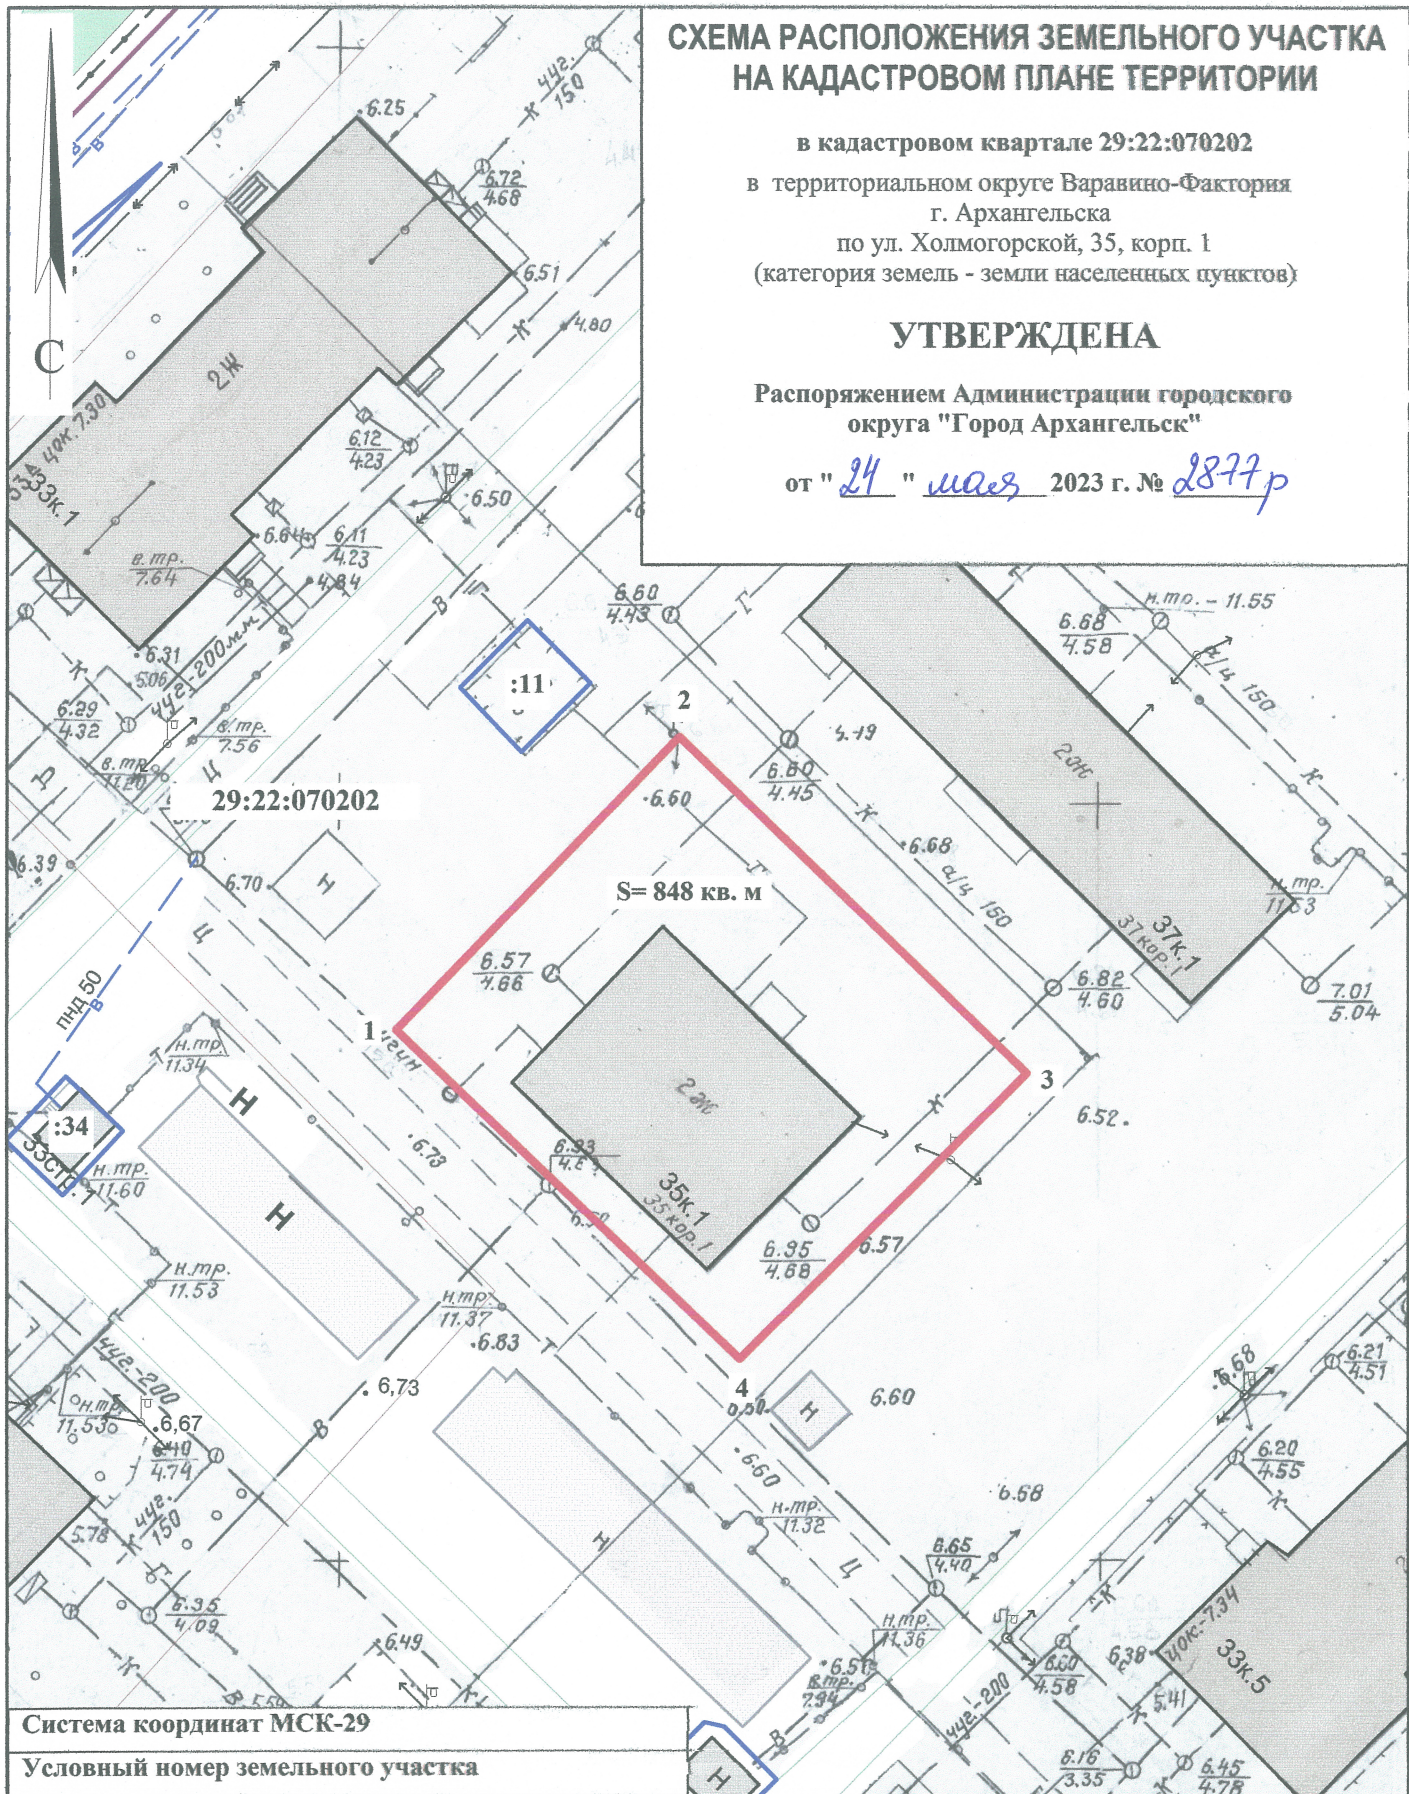

Система координат МСК-29

Условный номер земельного участка

Площадь земельного участка 848 кв. м

Обозначение характерных точек границ	координаты, м	
	X	Y
1	648574.90	2526522.72
2	648594.95	2526540.62
3	648573.59	2526564.35
4	648554.05	2526546.08

УСЛОВНЫЕ ОБОЗНАЧЕНИЯ:

- граница образуемого земельного участка
- граница учтенных земельных участков
- 29:22:070202 номер кадастрового квартала
- :11 кадастровый номер земельного участка

Масштаб 1 : 500