


СХЕМА РАСПОЛОЖЕНИЯ ЗЕМЕЛЬНОГО УЧАСТКА НА КАДАСТРОВОМ ПЛАНЕ ТЕРРИТОРИИ

в кадастровом квартале 29:22:021005
в Соломбальском территориальном округе
г. Архангельска
по ул. Гвардейской, 11
(категория земель - земли населенных пунктов)

УТВЕРЖДЕНА

Распоряжением Администрации
городского округа "Город Архангельск"

от "24" мая 2023 г. № 2878р

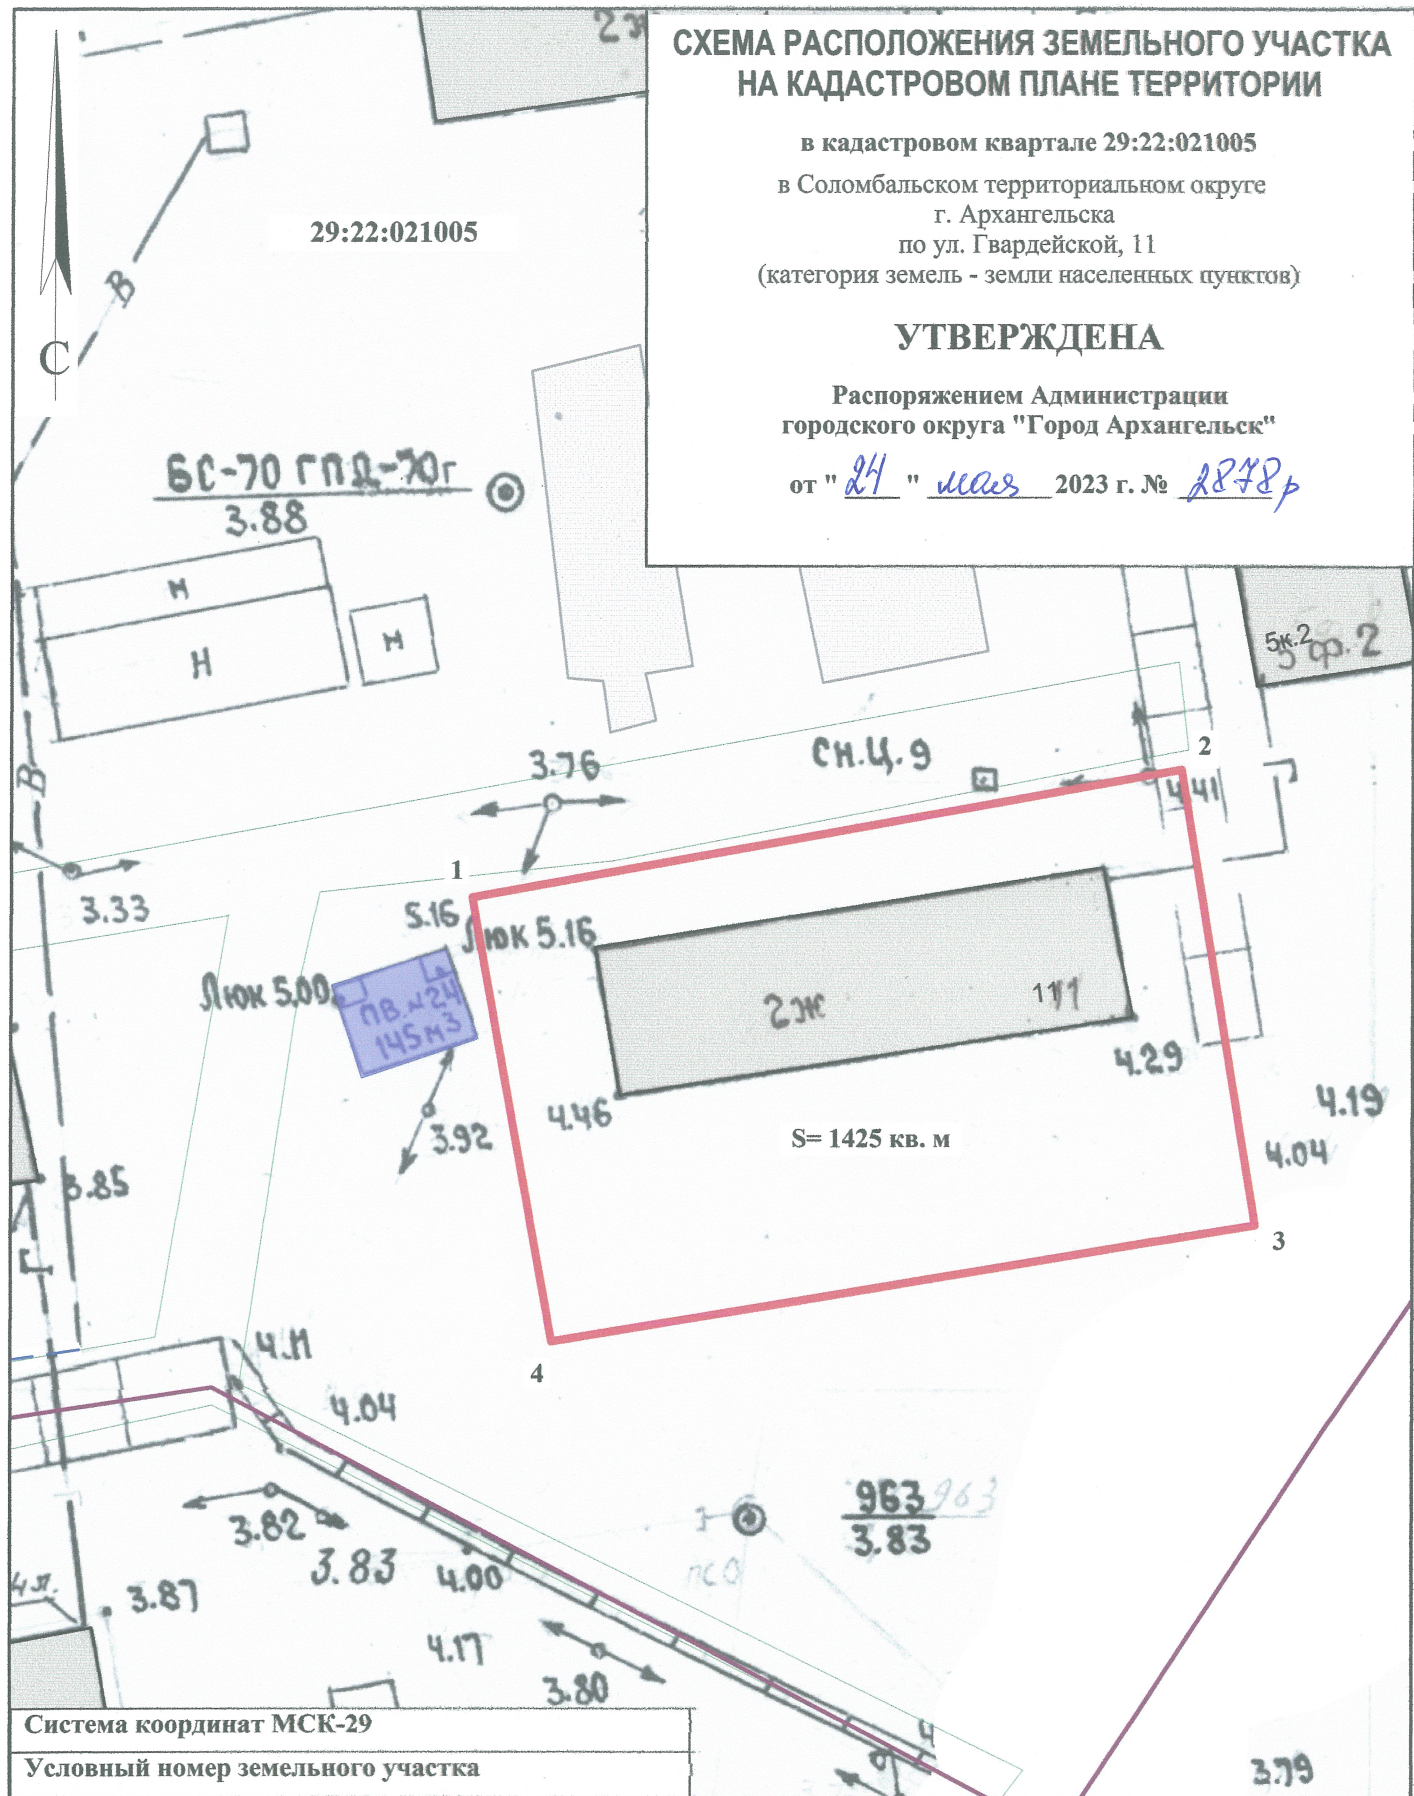

Система координат МСК-29

Условный номер земельного участка

Площадь земельного участка 1425 кв. м

Обозначение характерных точек границ	координаты, м	
	X	Y
1	659625.18	2518480.19
2	659635.40	2518526.62
3	659605.53	2518532.61
4	659596.06	2518486.55

УСЛОВНЫЕ ОБОЗНАЧЕНИЯ:

- граница образуемого земельного участка
- граница учтенных земельных участков
- 29:22:021005 номер кадастрового квартала

Масштаб 1 : 500