


СХЕМА РАСПОЛОЖЕНИЯ ЗЕМЕЛЬНОГО УЧАСТКА НА КАДАСТРОВОМ ПЛАНЕ ТЕРРИТОРИИ

в кадастровом квартале 29:22:012008
в Маймаксанском территориальном округе
г. Архангельска
по ул. Победы, 12, корп. 2
(категория земель - земли населенных пунктов)

УТВЕРЖДЕНА

Распоряжением Администрации городского
округа "Город Архангельск"

от " 6 " июня 2024 г. № 2951р

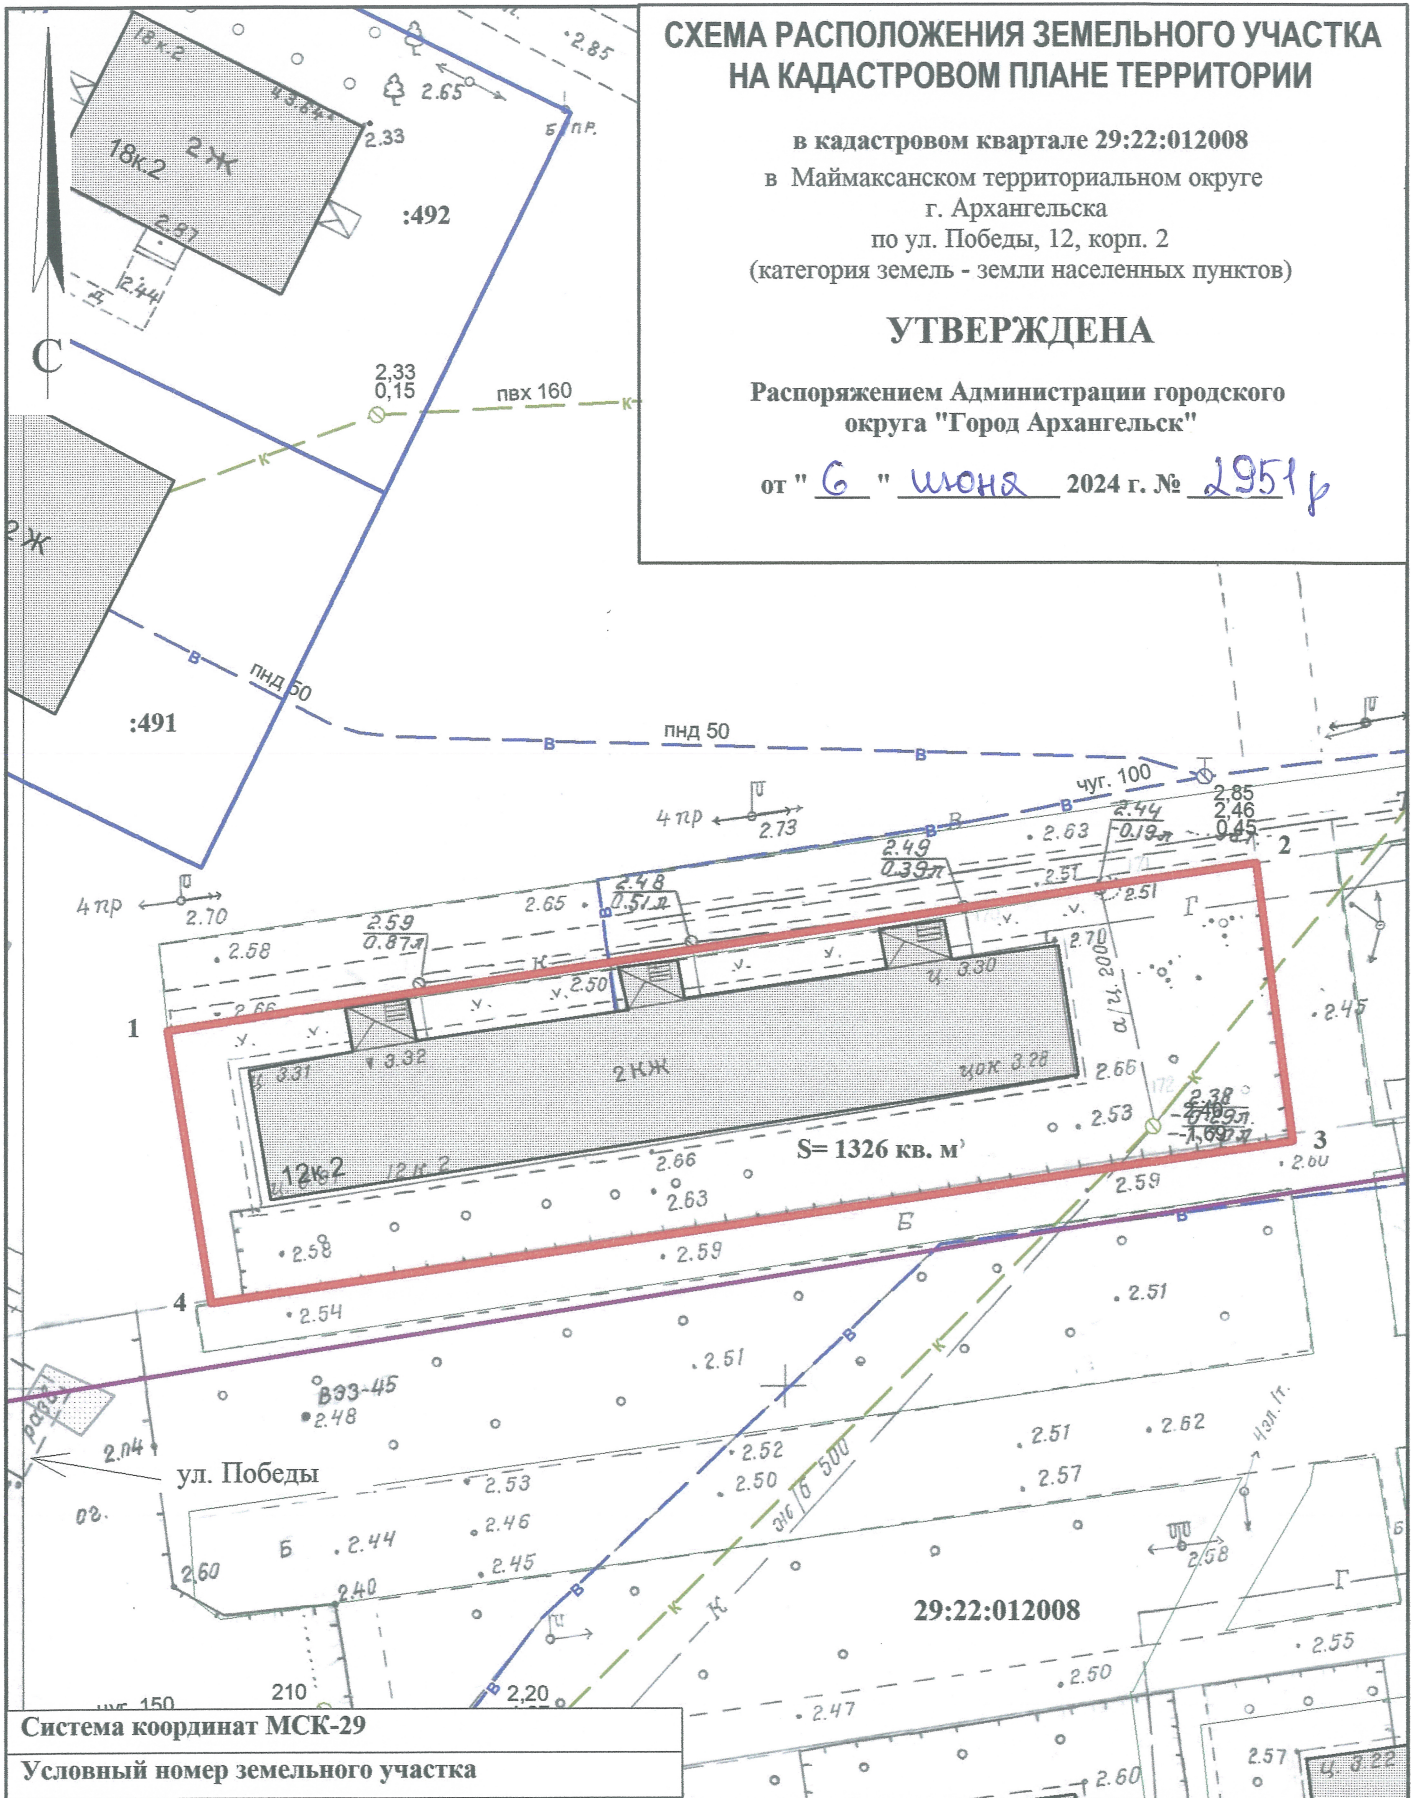

Система координат МСК-29

Условный номер земельного участка

Площадь земельного участка 1326 кв. м

Обозначение
характерных
точек границ

координаты, м

	X	Y
1	663522.12	2519851.16
2	663535.81	2519922.45
3	663517.59	2519925.55
4	663504.29	2519854.73

УСЛОВНЫЕ ОБОЗНАЧЕНИЯ:

— граница образуемого земельного участка

— граница учтенных земельных участков

29:22:012008 номер кадастрового квартала

:491 кадастровый номер земельного участка

Масштаб 1 : 500