


# СХЕМА РАСПОЛОЖЕНИЯ ЗЕМЕЛЬНОГО УЧАСТКА НА КАДАСТРОВОМ ПЛАНЕ ТЕРРИТОРИИ

в кадастровом квартале 29:22:081507  
в Исакогорском территориальном округе  
г. Архангельска  
по ул. Локомотивной, 33  
(категория земель - земли населенных пунктов)

## УТВЕРЖДЕНА

Распоряжением Администрации городского  
округа "Город Архангельск"

от " 6 " июня 2024 г. № 2952р

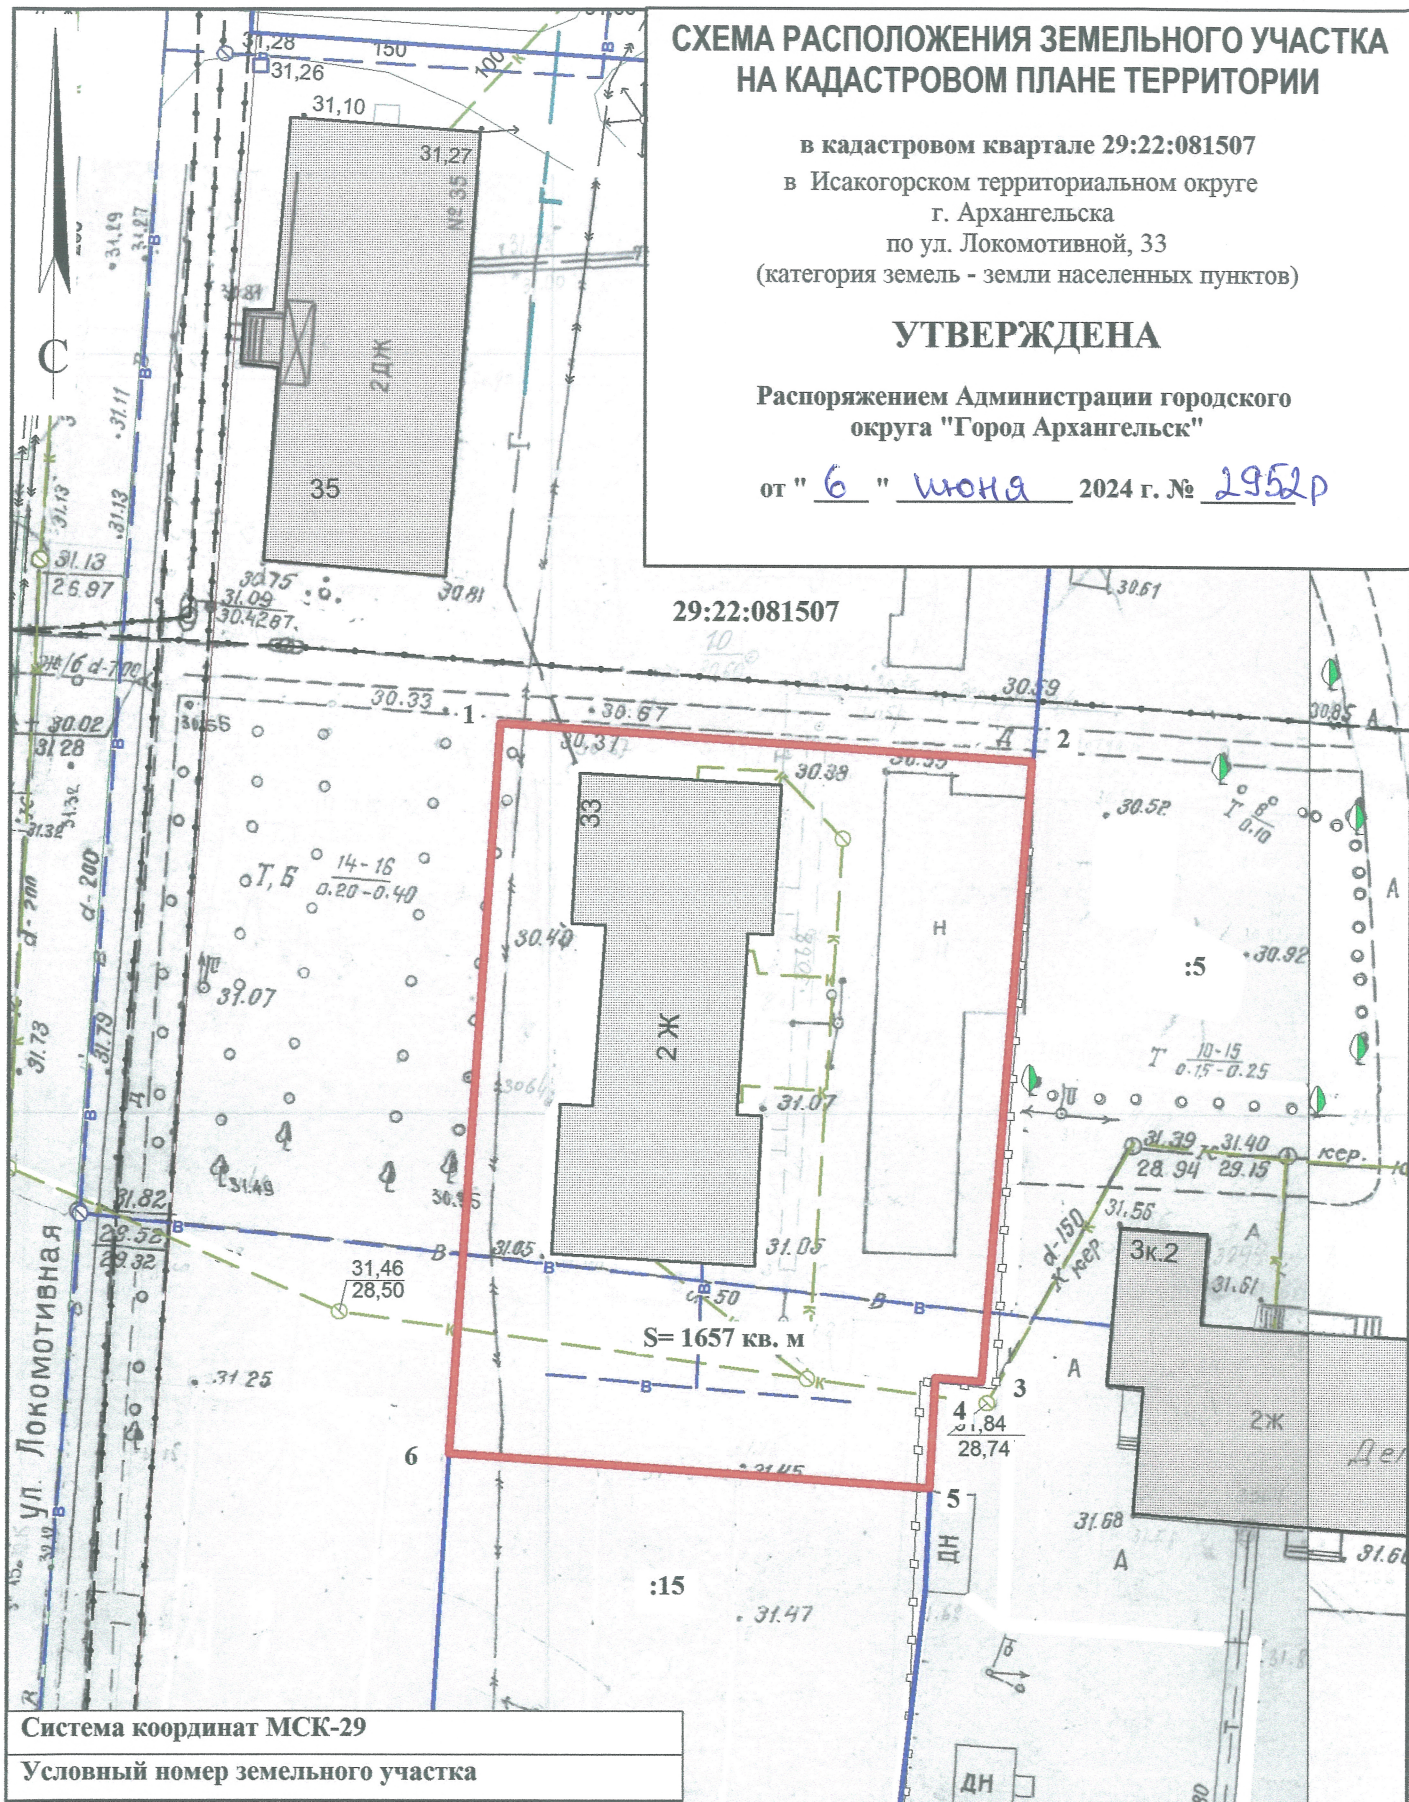

Система координат МСК-29

Условный номер земельного участка

Площадь земельного участка 1657 кв. м

Обозначение  
характерных  
точек границ

координаты, м

X

Y

1

639528.37

2524459.10

2

639527.24

2524494.23

3

639486.30

2524492.48

4

639486.42

2524489.42

5

639479.14

2524489.35

6

639480.15

2524457.73

### УСЛОВНЫЕ ОБОЗНАЧЕНИЯ:

- граница образуемого земельного участка
- граница учтенных земельных участков
- 29:22:081507 номер кадастрового квартала
- :15 кадастровый номер земельного участка

Масштаб 1 : 500