



СХЕМА РАСПОЛОЖЕНИЯ ЗЕМЕЛЬНОГО УЧАСТКА НА КАДАСТРОВОМ ПЛАНЕ ТЕРРИТОРИИ

в кадастровом квартале 29:22:081507
в Исакогорском территориальном округе
г. Архангельска
по ул. Клепача, 5
(категория земель - земли населенных пунктов)

УТВЕРЖДЕНА

Распоряжением Администрации
городского округа "Город Архангельск"

от " 6 " июня 2024 г. № 2953р

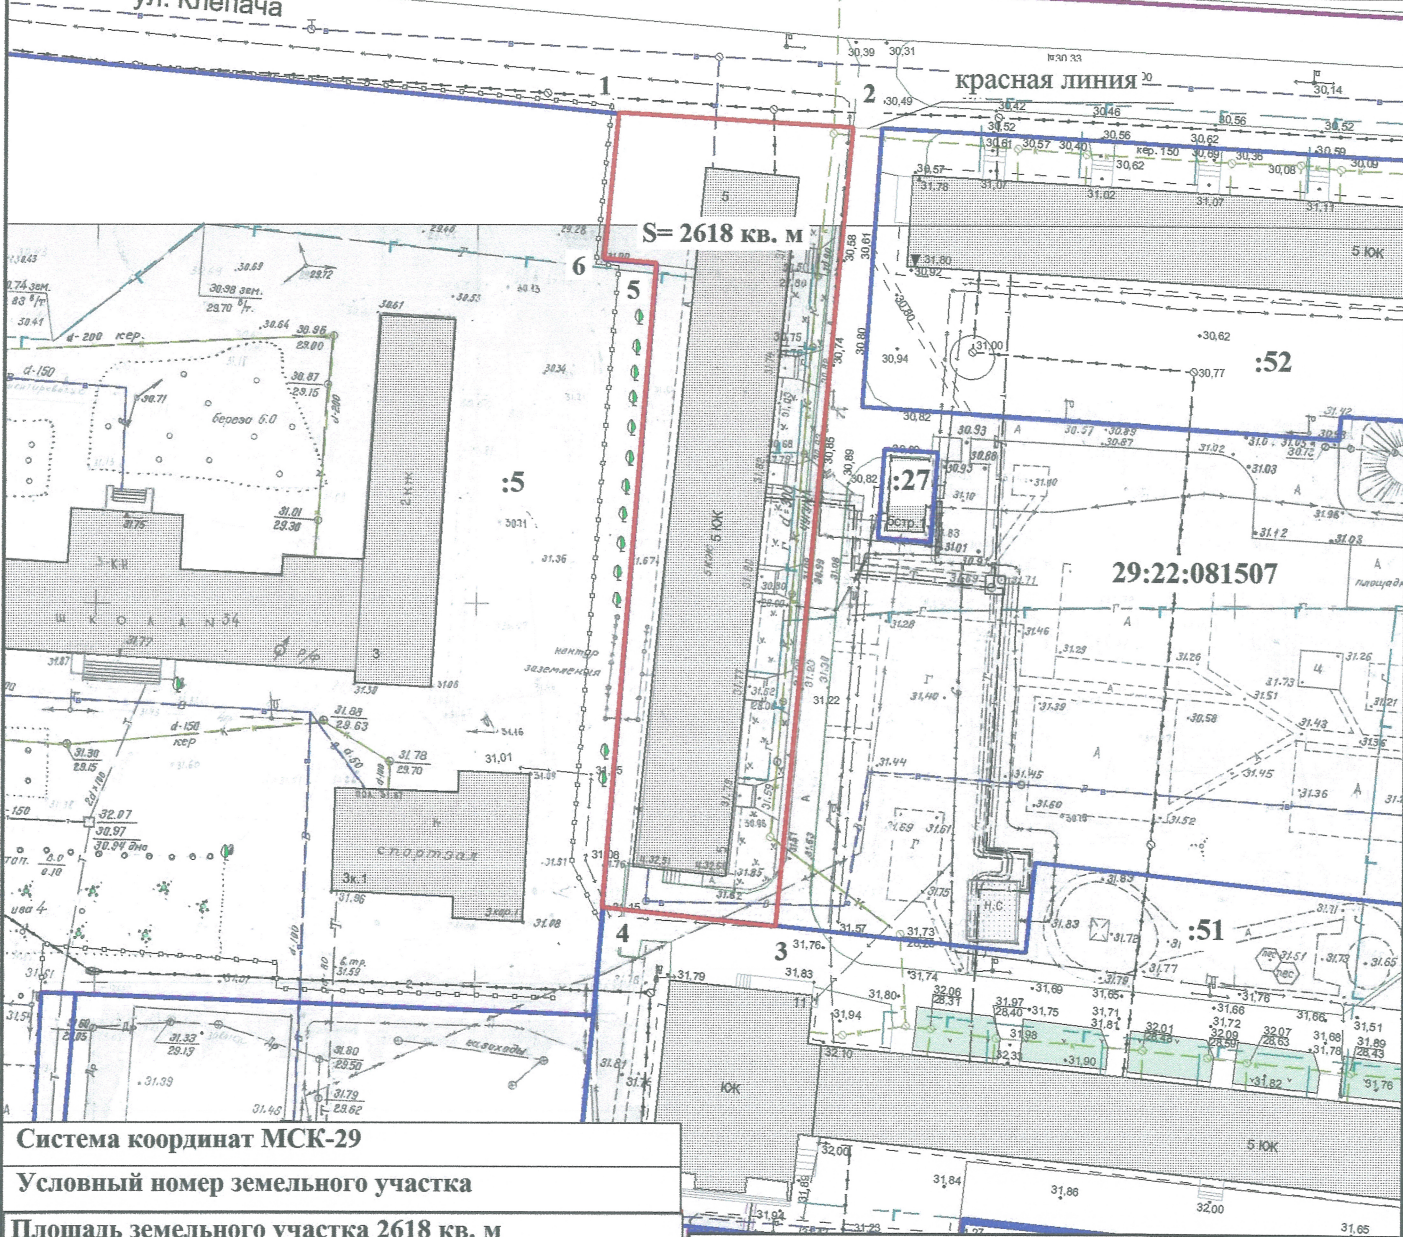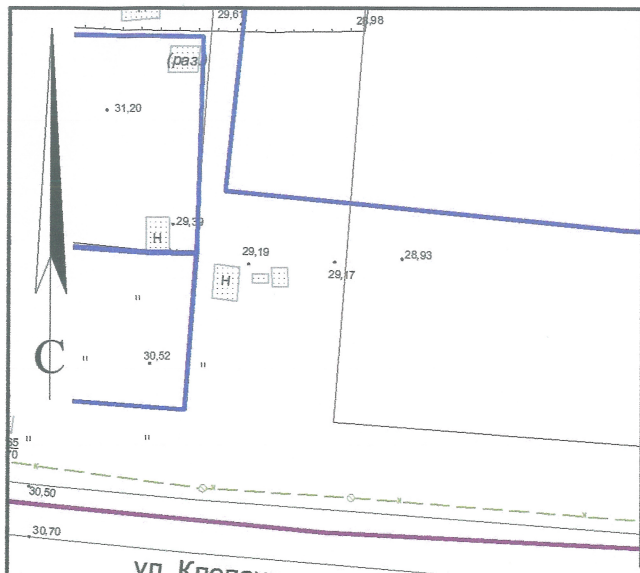

Система координат МСК-29		
Условный номер земельного участка		
Площадь земельного участка 2618 кв. м		
Обозначение характерных точек границ	координаты, м	
	X	Y
1	639624.08	2524627.40
2	639623.35	2524658.39
3	639517.75	2524652.43
4	639519.30	2524629.60
5	639604.42	2524633.19
6	639604.82	2524626.30

УСЛОВНЫЕ ОБОЗНАЧЕНИЯ:

- граница образуемого земельного участка
- граница учтенных земельных участков
- 29:22:081507 номер кадастрового квартала
- :5 кадастровый номер земельного участка

Масштаб 1 : 1000