


# СХЕМА РАСПОЛОЖЕНИЯ ЗЕМЕЛЬНОГО УЧАСТКА НА КАДАСТРОВОМ ПЛАНЕ ТЕРРИТОРИИ

в кадастровом квартале 29:22:010503  
в Маймаксанском территориальном округе  
г. Архангельска  
по ул. Мудьюгской, 12  
(категория земель - земли населенных пунктов)

## УТВЕРЖДЕНА

Распоряжением Администрации городского  
округа "Город Архангельск"

от "25" января 2022 г. № 310р

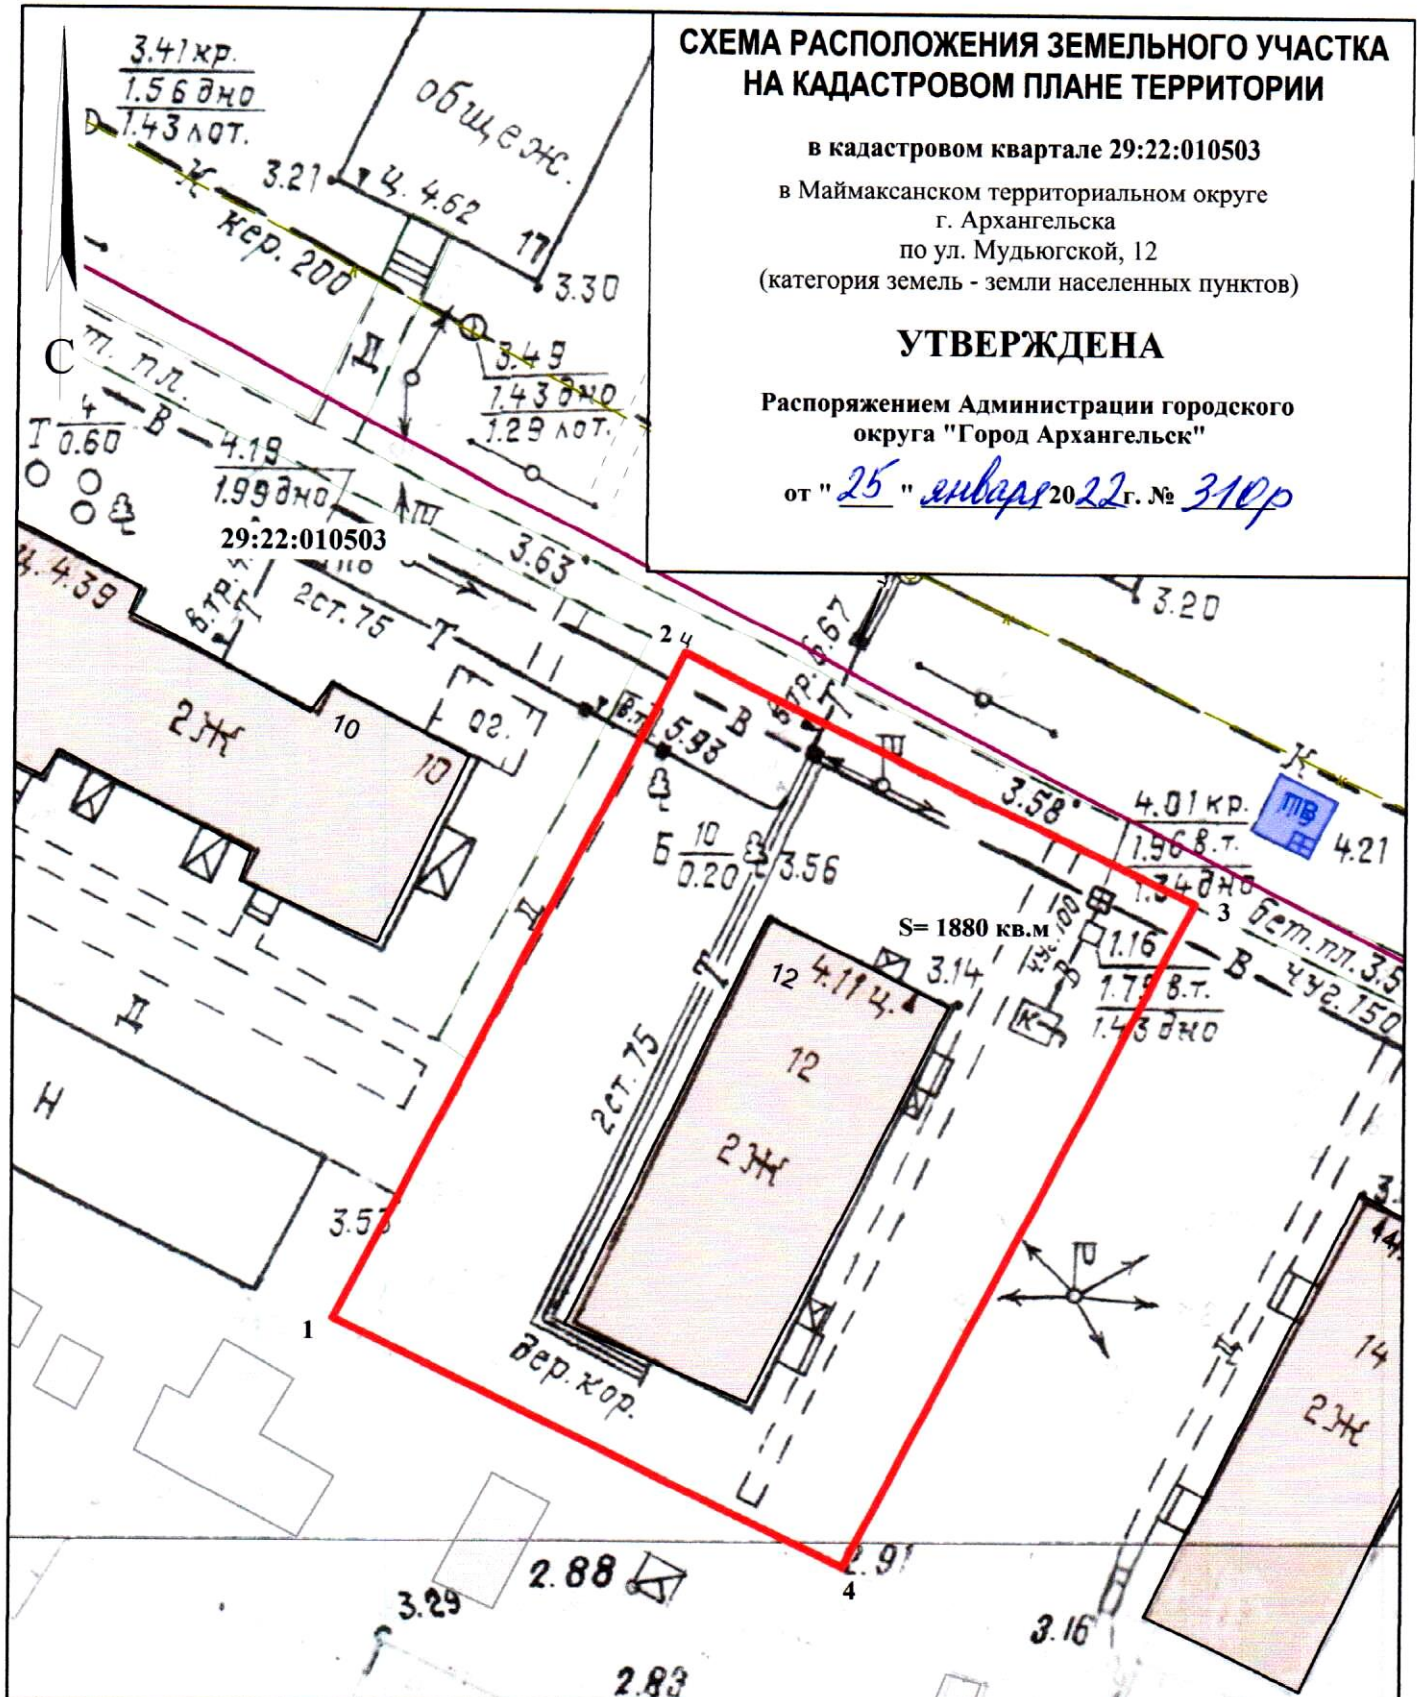

Система координат МСК-29

Условный номер земельного участка

Площадь земельного участка 1880 кв.м.

Обозначение характерных точек границ	координаты, м	
	X	Y
1	670081.04	2522770.39
2	670126.21	2522791.69
3	670111.08	2522826.19
4	670065.91	2522804.88

### УСЛОВНЫЕ ОБОЗНАЧЕНИЯ:

- граница образуемого земельного участка
- граница учтенных земельных участков
- 29:22:010503 номер кадастрового квартала

Масштаб 1 : 500