


СХЕМА РАСПОЛОЖЕНИЯ ЗЕМЕЛЬНОГО УЧАСТКА НА КАДАСТРОВОМ ПЛАНЕ ТЕРРИТОРИИ

в кадастровом квартале 29:22:012601
в Маймаксанском территориальном округе
г. Архангельска
по ул. Котовского, 13
(категория земель - земли населенных пунктов)

УТВЕРЖДЕНА

Распоряжением Администрации городского
округа "Город Архангельск"

от "25" января 2022 г. № 311р

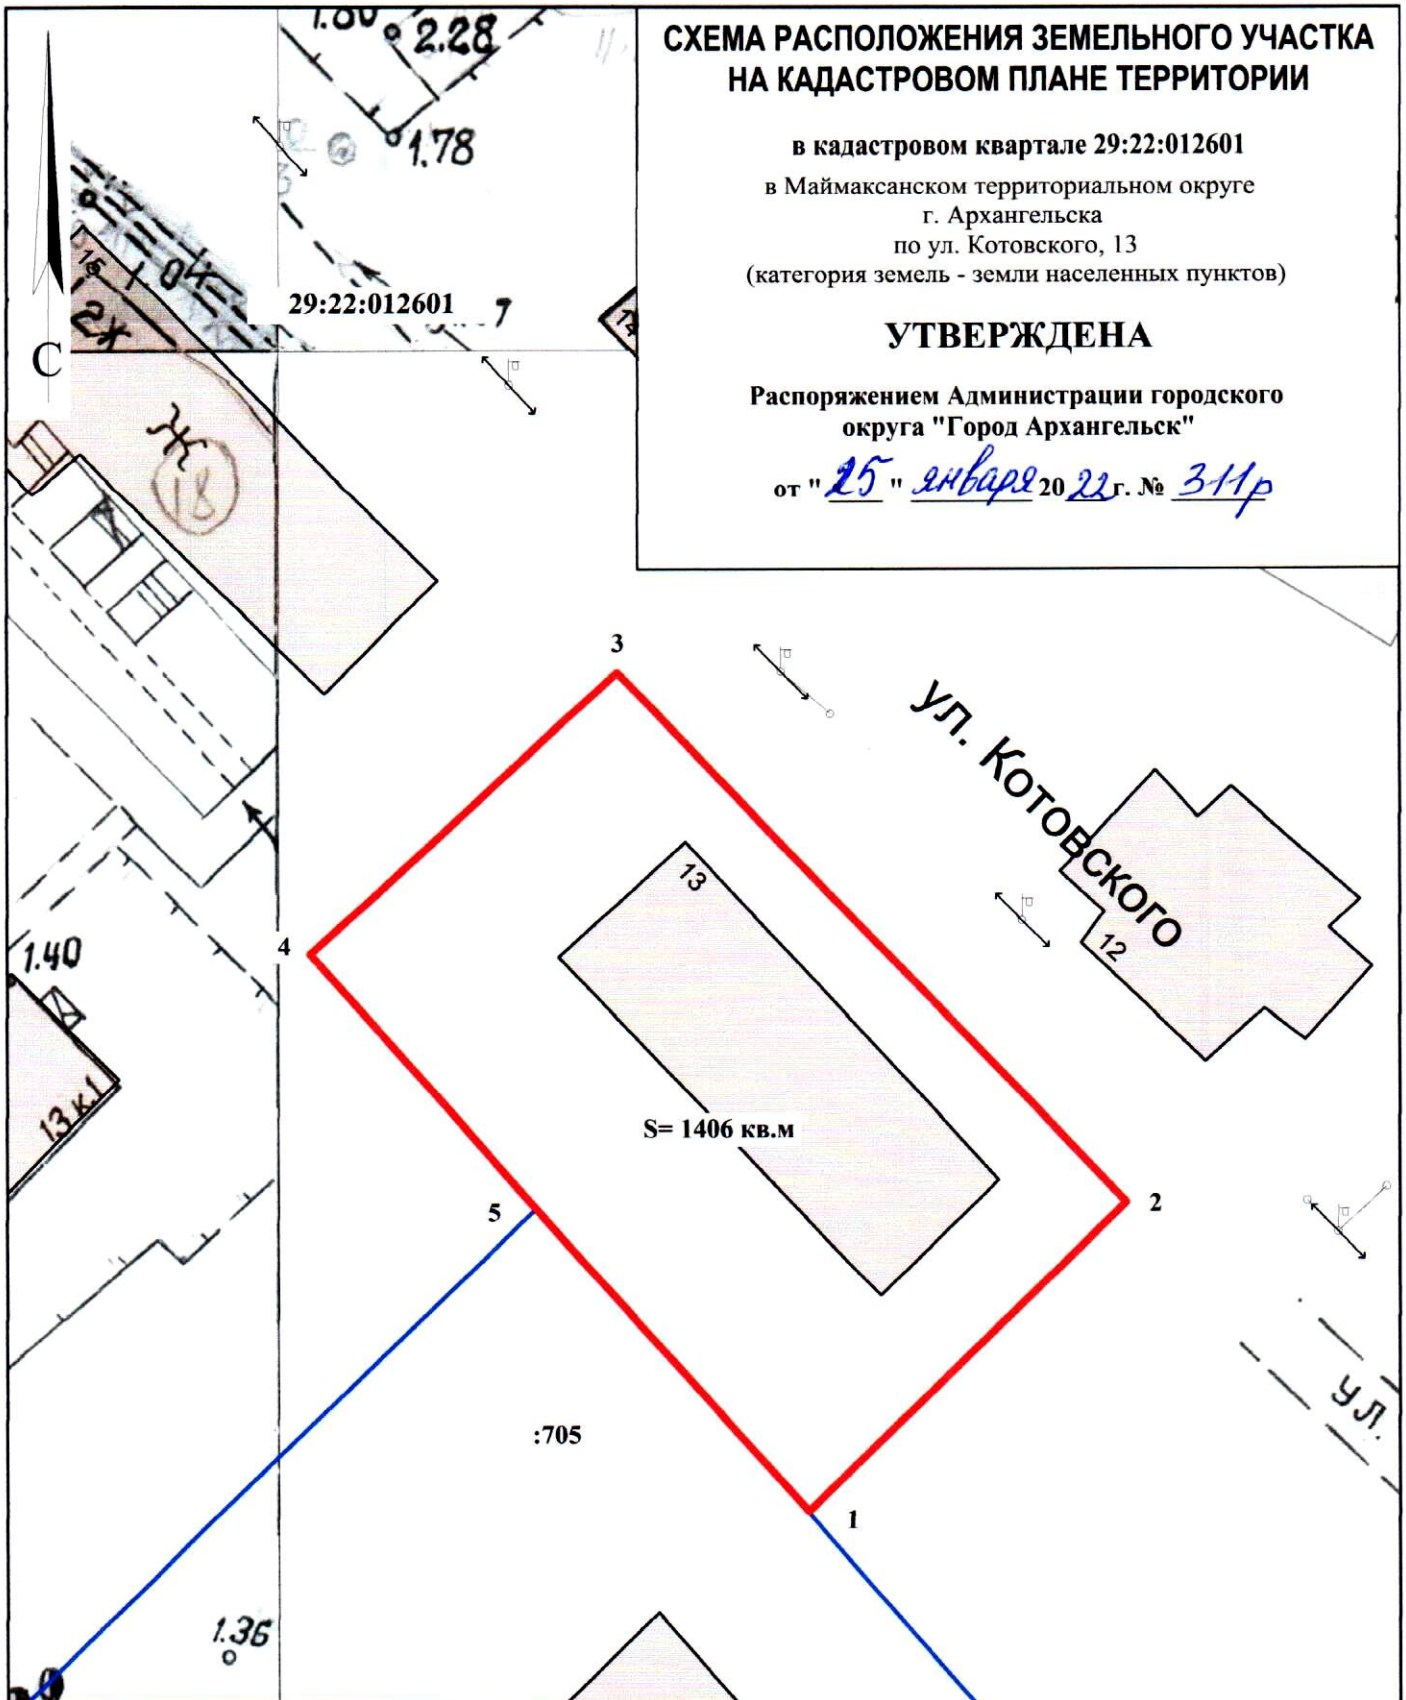

Система координат МСК-29

Условный номер земельного участка

Площадь земельного участка 1406 кв.м.

Обозначение характерных точек границ	координаты, м	
	X	Y
1	659769.40	2517267.81
2	659792.48	2517289.46
3	659823.89	2517258.21
4	659802.44	2517236.53
5	659789.09	2517248.99

УСЛОВНЫЕ ОБОЗНАЧЕНИЯ:

- граница образуемого земельного участка
- граница учтенных земельных участков
- 29:22:012601** номер кадастрового квартала
- :705** кадастровый номер земельного участка

Масштаб 1 : 500