



СХЕМА РАСПОЛОЖЕНИЯ ЗЕМЕЛЬНОГО УЧАСТКА НА КАДАСТРОВОМ ПЛАНЕ ТЕРРИТОРИИ

в кадастровом квартале 29:22:031615
в Северном территориальном округе
г. Архангельска
по ул. Партизанской, 3
(категория земель - земли населенных пунктов)

УТВЕРЖДЕНА

Распоряжением Администрации муниципального
образования "Город Архангельск"

от "28" "09" 2020 г. № 3350р

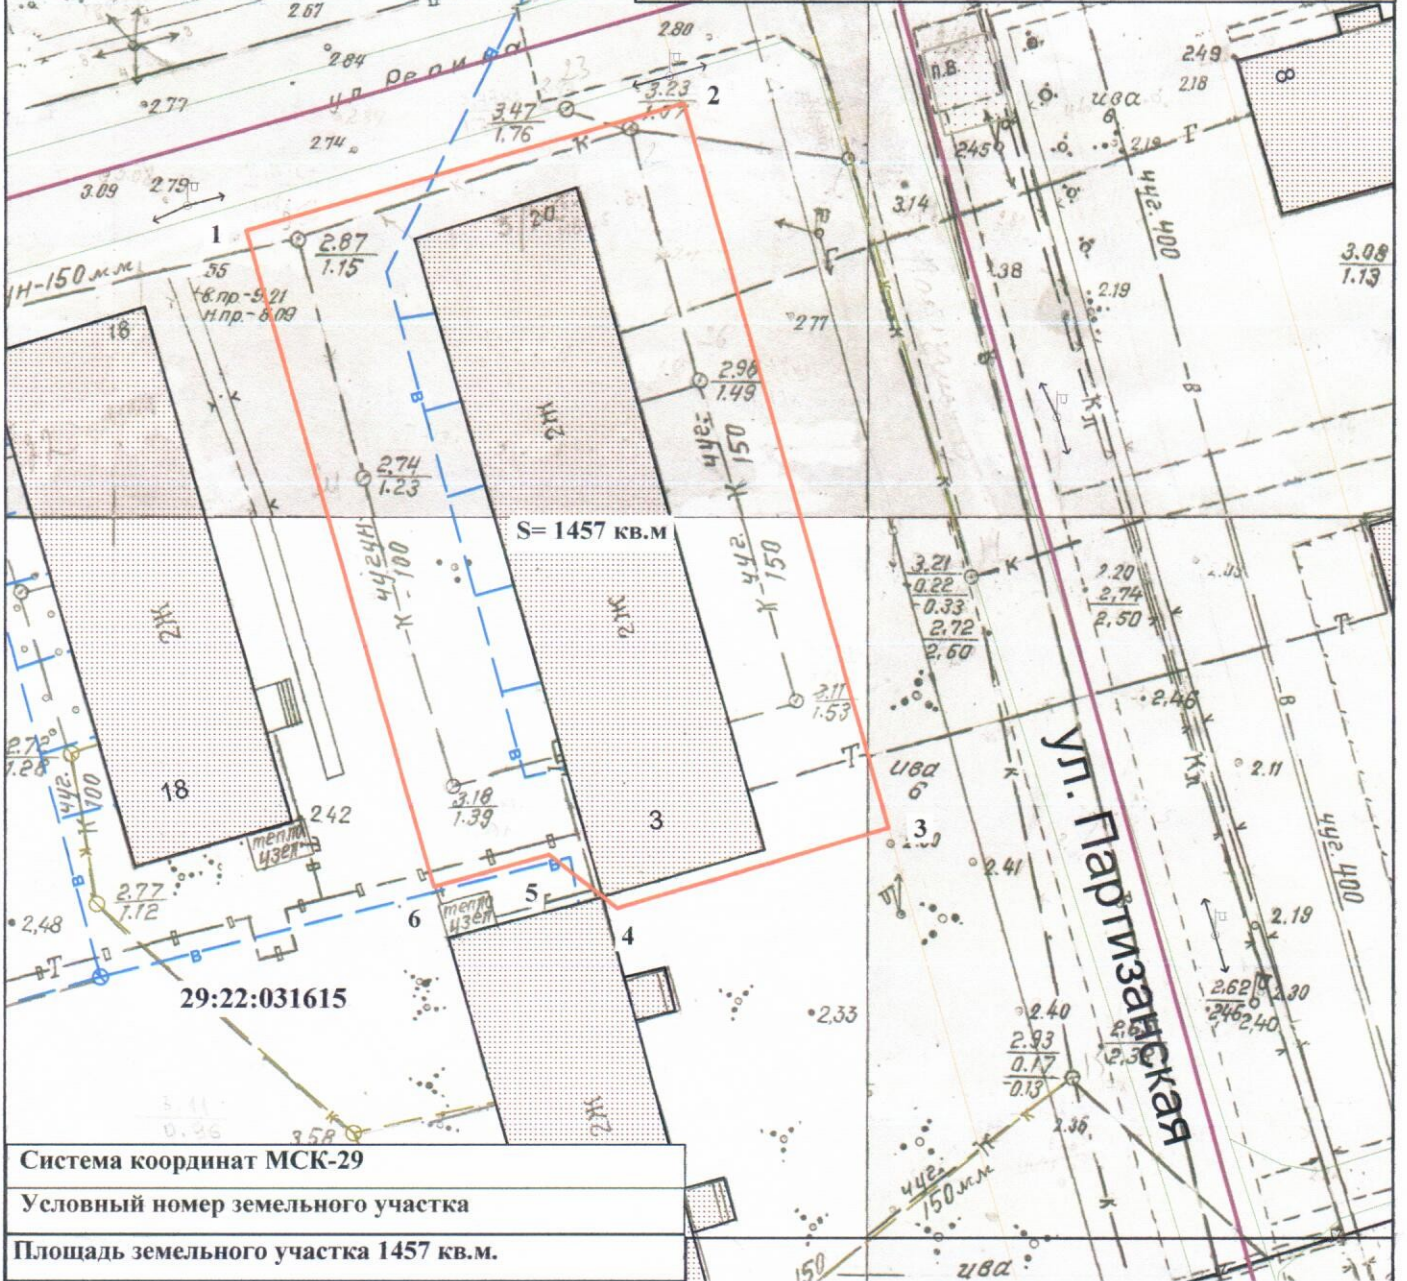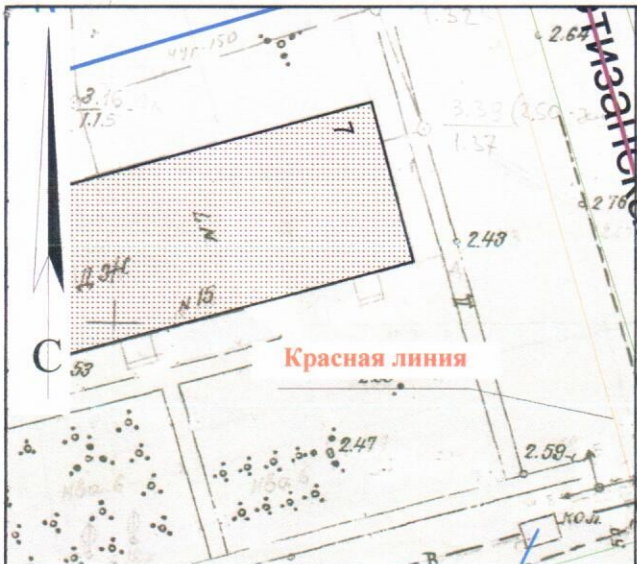

Система координат МСК-29		
Условный номер земельного участка		
Площадь земельного участка 1457 кв.м.		
Обозначение характерных точек границ	координаты, м	
	X	Y
1	657055.23	2522299.88
2	657064.75	2522328.57
3	657017.42	2522344.02
4	657011.44	2522326.22
5	657014.78	2522321.58
6	657012.43	2522314.02

УСЛОВНЫЕ ОБОЗНАЧЕНИЯ:

граница образуемого земельного участка
29:22:031615 номер кадастрового квартала

Масштаб 1 : 500