


СХЕМА РАСПОЛОЖЕНИЯ ЗЕМЕЛЬНОГО УЧАСТКА НА КАДАСТРОВОМ ПЛАНЕ ТЕРРИТОРИИ

в кадастровом квартале 29:22:060412
в территориальном округе Майская горка
г. Архангельска
по ул. Первомайской, 17, корпус 1
(категория земель - земли населенных пунктов)

УТВЕРЖДЕНА

Распоряжением Администрации городского
округа "Город Архангельск"

от "27" июля 2021 г. № 306096

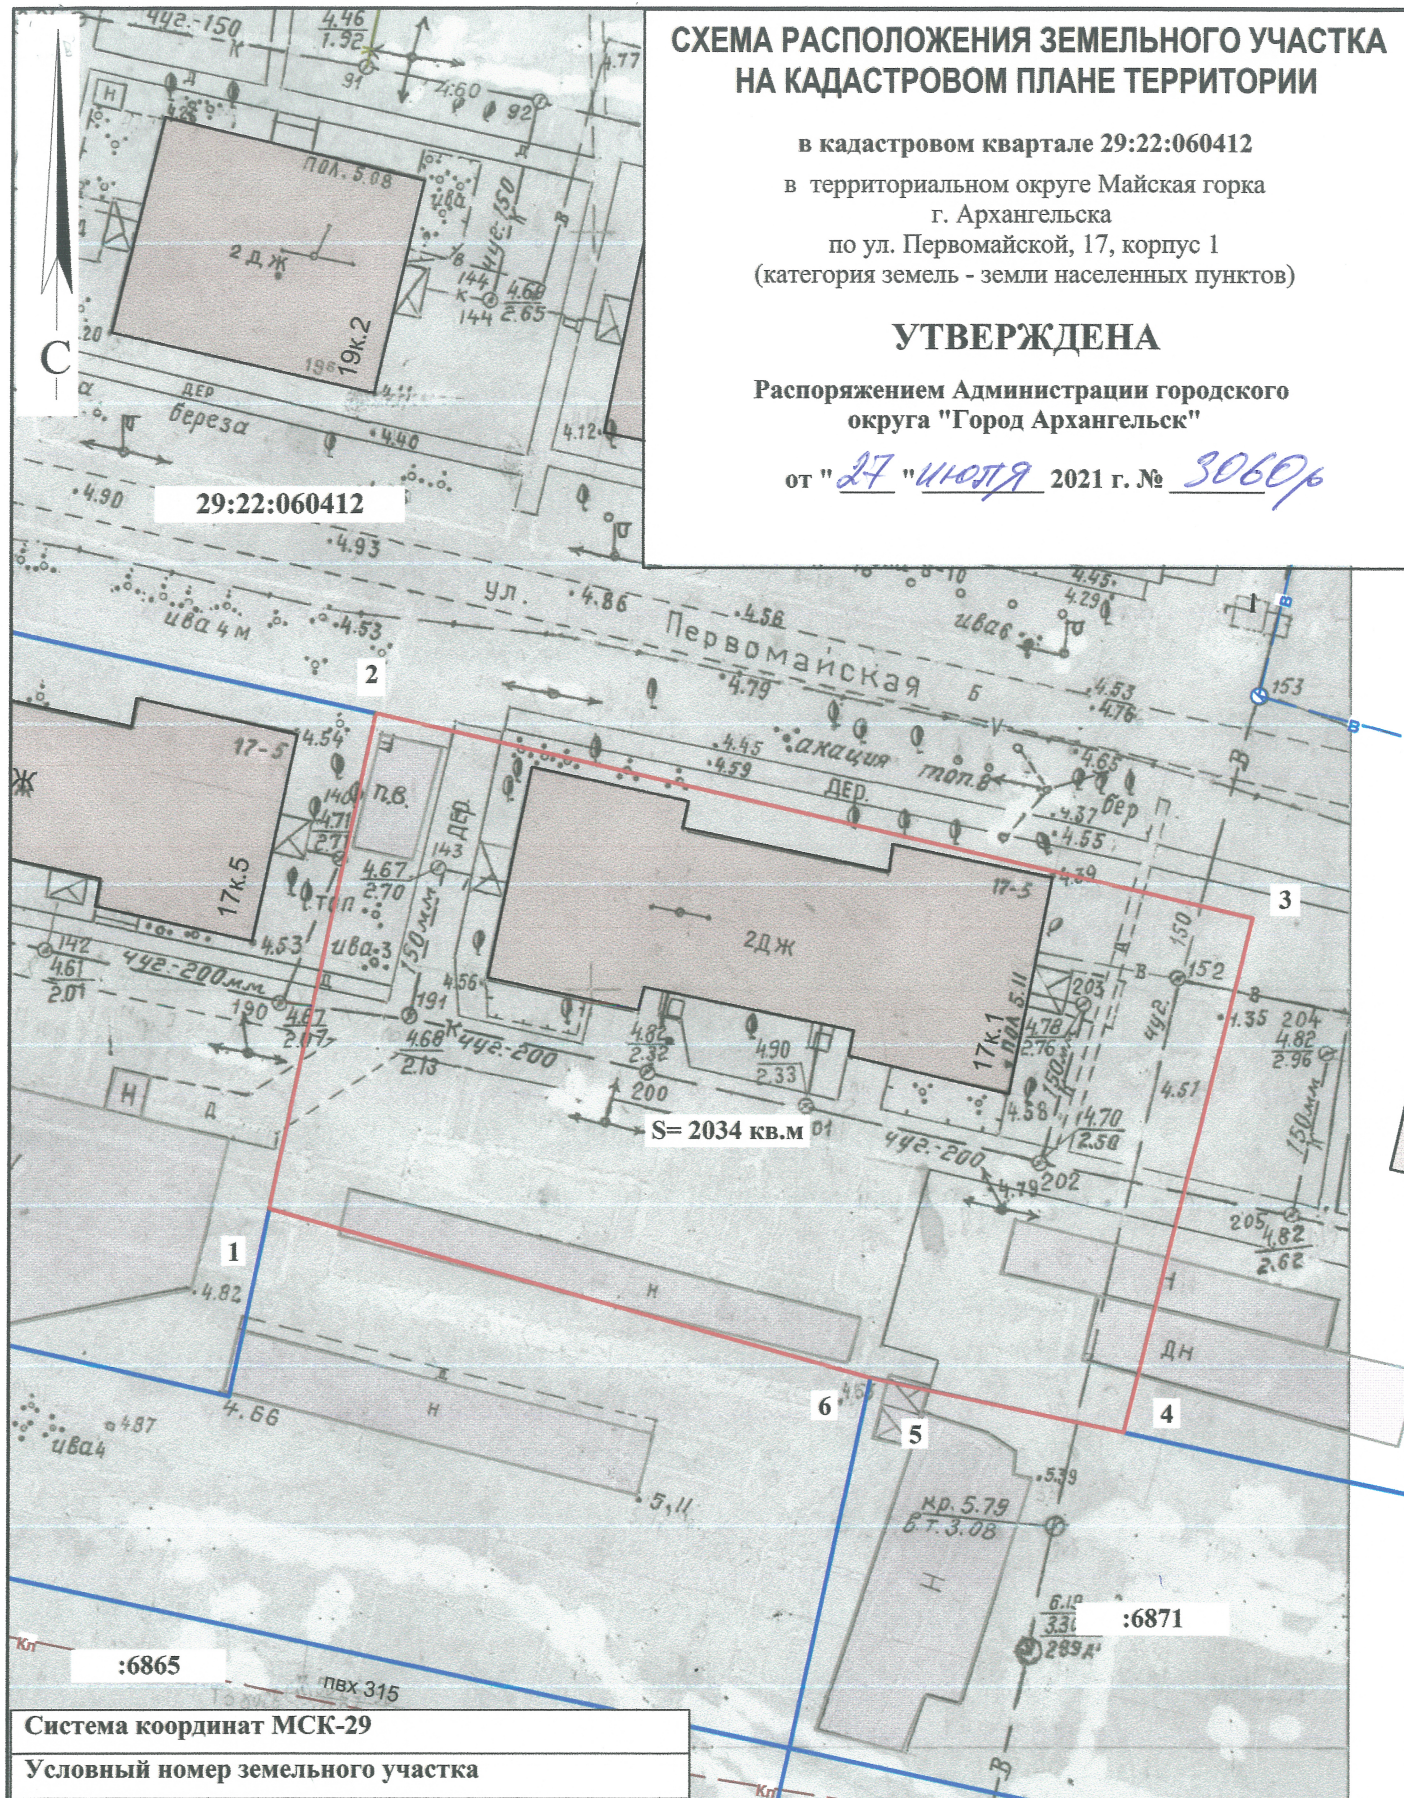

Система координат МСК-29

Условный номер земельного участка

Площадь земельного участка 2034 кв.м.

Обозначение
характерных
точек границ

координаты, м

X

Y

1

650403.01

2523275.05

2

650435.96

2523280.68

3

650424.67

2523339.05

4

650390.41

2523331.84

5

650392.42

2523320.44

6

650393.41

2523314.83

УСЛОВНЫЕ ОБОЗНАЧЕНИЯ:

- граница образуемого земельного участка
- граница учтенных земельных участков

29:22:060412 номер кадастрового квартала

:6865 кадастровый номер земельного участка

Масштаб 1 : 500