


СХЕМА РАСПОЛОЖЕНИЯ ЗЕМЕЛЬНОГО УЧАСТКА НА КАДАСТРОВОМ ПЛАНЕ ТЕРРИТОРИИ

в кадастровом квартале 29:22:021005
в Соломбальском территориальном округе
г. Архангельска
по ул. Гвардейской, 1
(категория земель - земли населенных пунктов)

УТВЕРЖДЕНА

Распоряжением Администрации муниципального
образования "Город Архангельск"

от "15" сентября 2021 г. № 3755Р

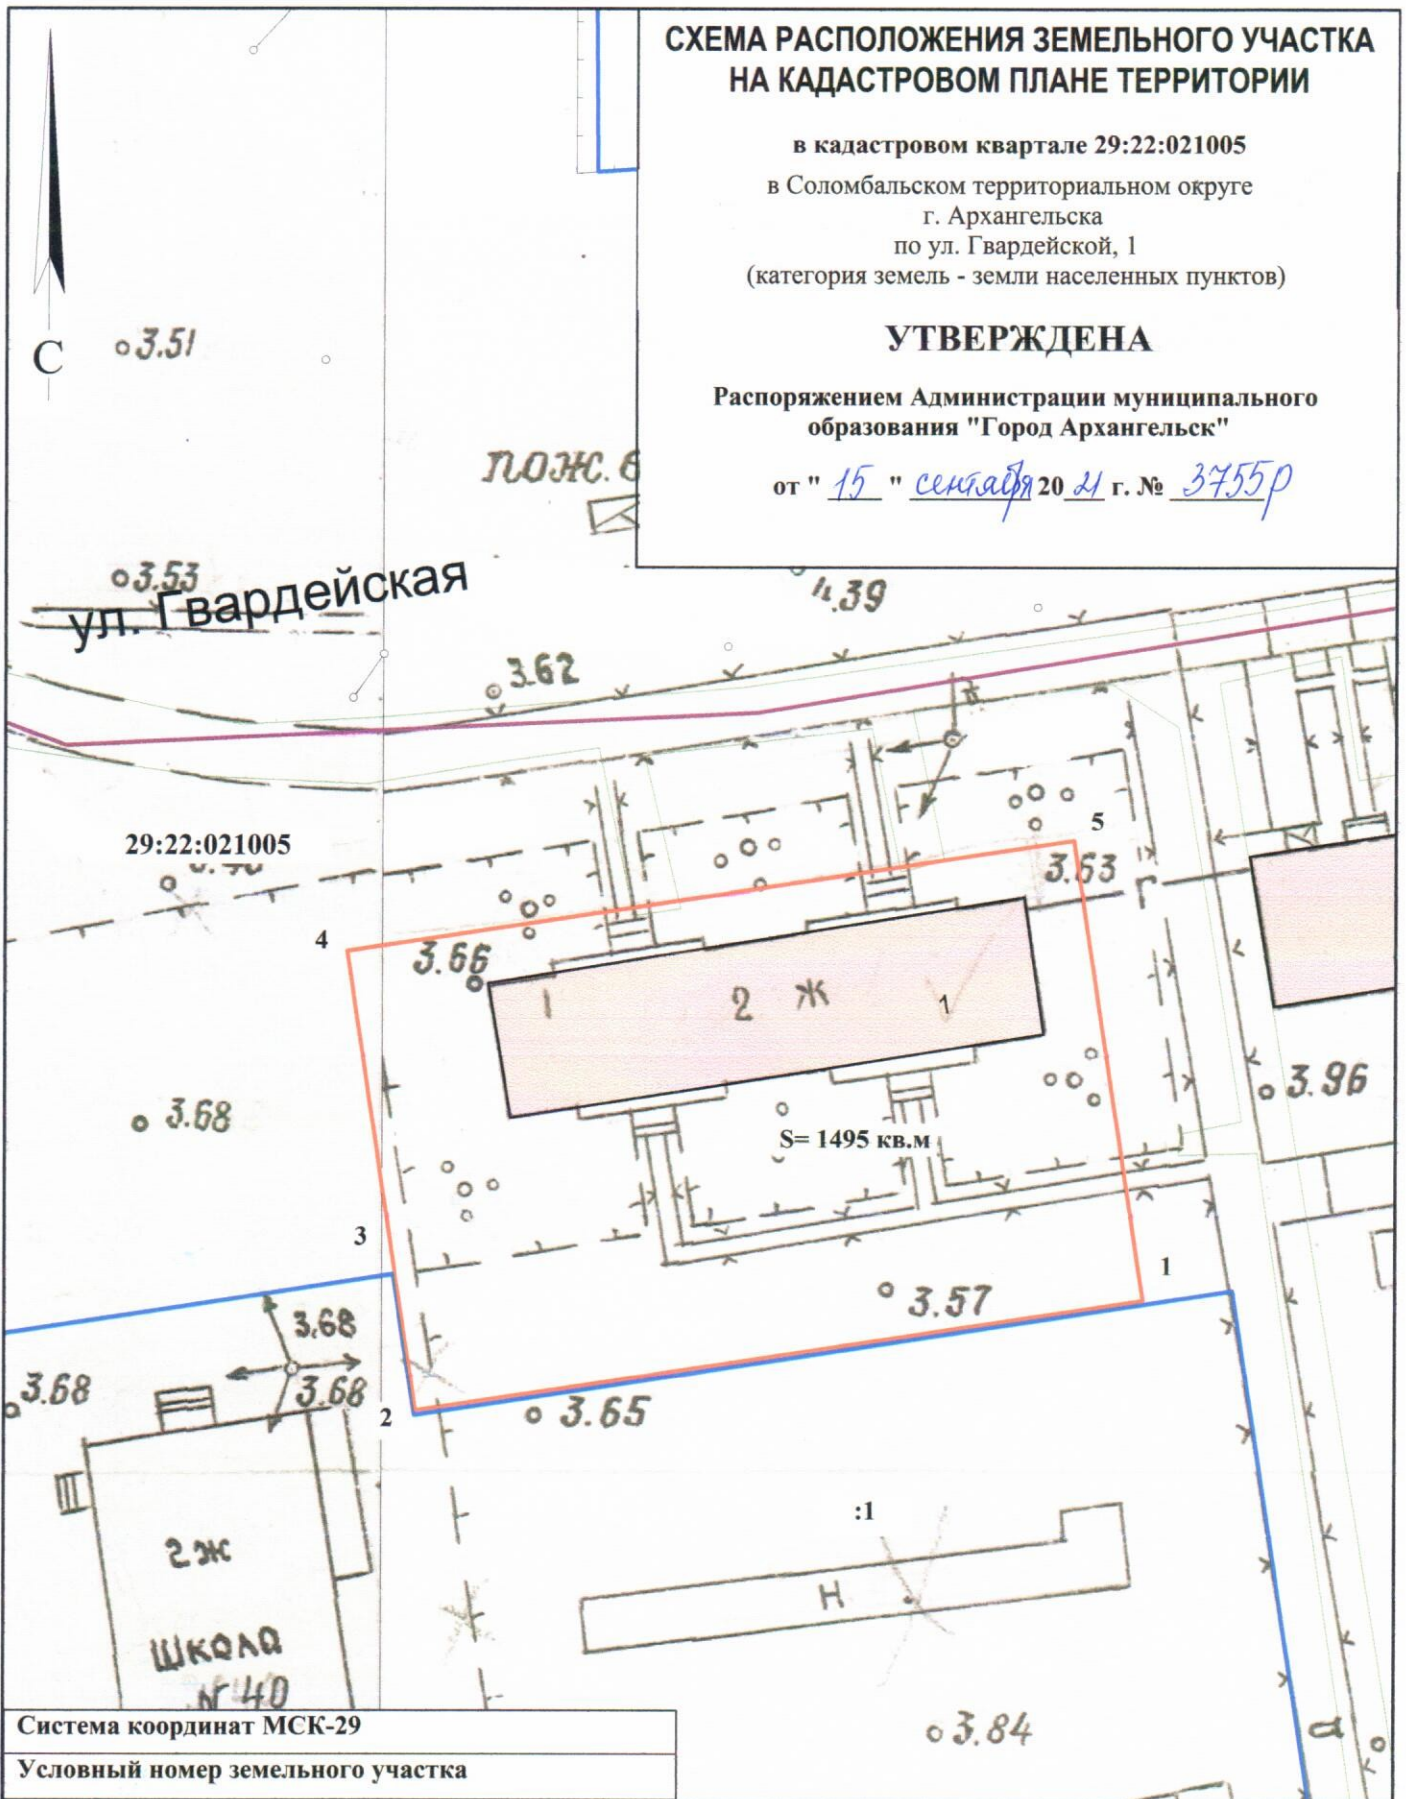

Система координат МСК-29		
Условный номер земельного участка		
Площадь земельного участка 1495 кв.м.		
Обозначение характерных точек границ	координаты, м	
	X	Y
1	659696.58	2518286.93
2	659687.45	2518239.09
3	659696.39	2518237.37
4	659717.60	2518233.33
5	659726.73	2518281.17

УСЛОВНЫЕ ОБОЗНАЧЕНИЯ:

	граница образуемого земельного участка
	граница учтенных земельных участков
29:22:021005	номер кадастрового квартала
:1	кадастровый номер земельного участка

Масштаб 1 : 500