


СХЕМА РАСПОЛОЖЕНИЯ ЗЕМЕЛЬНОГО УЧАСТКА
НА КАДАСТРОВOM ПЛАНЕ ТЕРРИТОРИИ

в кадастровом квартале 29:22:050503
в Ломоносовском территориальном округе
г.Архангельска
по ул.Розы Люксембург, 55
(категория земель - земли населенных пунктов)

УТВЕРЖДЕНА

Распоряжением Администрации
муниципального образования "Город Архангельск"

от "19" 11 2019 г. № 4102р

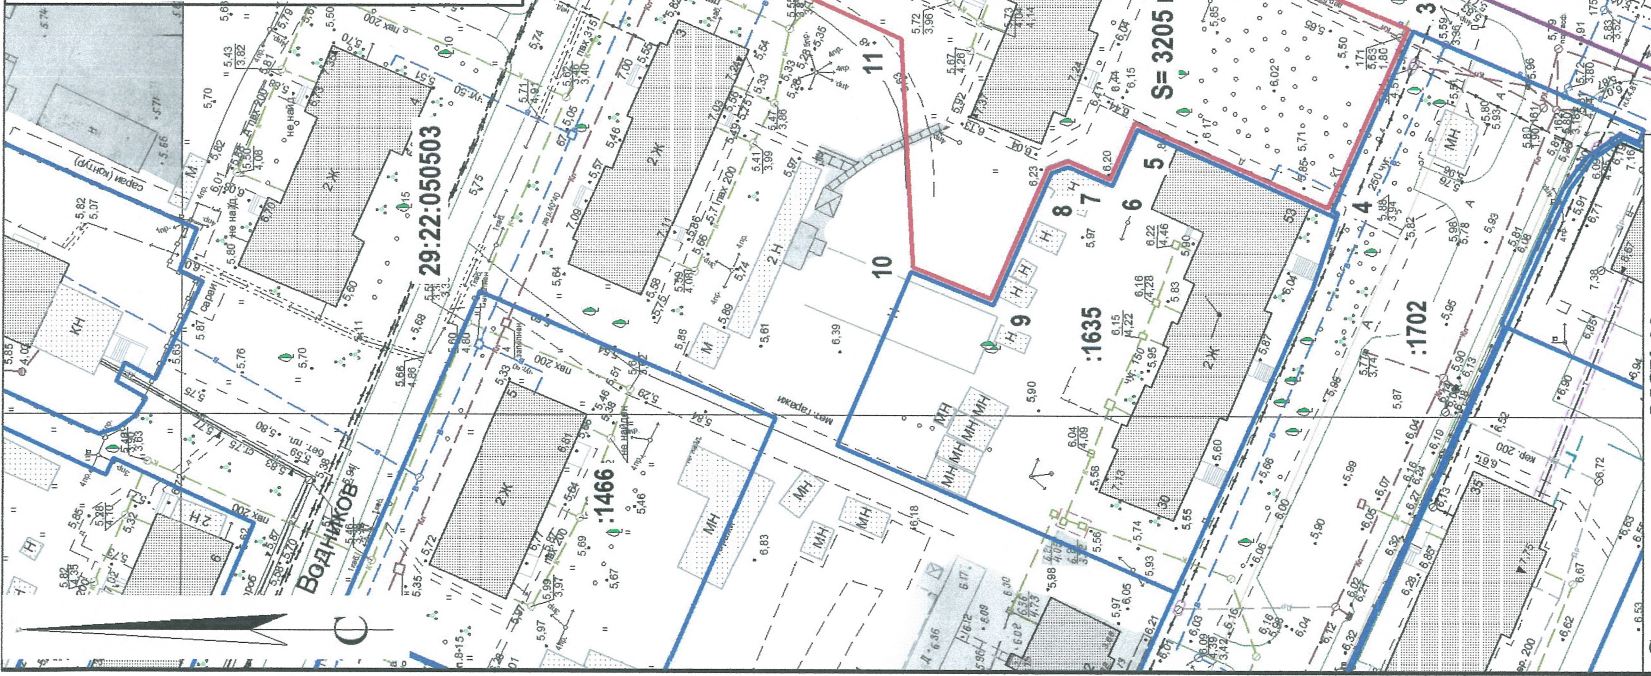

Система координат МСК-29

Условный номер земельного участка

Площадь земельного участка 3205 кв. м

Обозначение характерных точек границ	координаты, м	
	X	Y
1	651166.97	2520880.25
2	651157.53	2520905.12
3	651064.11	2520869.71
4	651073.75	2520845.55
5	651100.13	2520856.07
6	651103.16	2520848.44
7	651108.76	2520850.59
8	651111.42	2520849.51
9	651118.26	2520832.06
10	651128.62	2520835.80
11	651131.38	2520865.89

УСЛОВНЫЕ ОБОЗНАЧЕНИЯ:

- изображение границ образуемого земельного участка
- изображение границ учтенных земельных участков
- 29:22:050503
написи кадастрового номера кадастрового квартала
- :1635
написи кадастрового номера земельного участка

Масштаб 1 : 1000