


СХЕМА РАСПОЛОЖЕНИЯ ЗЕМЕЛЬНОГО УЧАСТКА НА КАДАСТРОВОМ ПЛАНЕ ТЕРРИТОРИИ

в кадастровом квартале 29:22:011310
в Маймаксанском территориальном округе
г. Архангельска
по ул. Победы, 57
(категория земель - земли населенных пунктов)

УТВЕРЖДЕНА

Распоряжением Главы муниципального
образования "Город Архангельск"

от "26" ИСКР 2020 г. № 940р

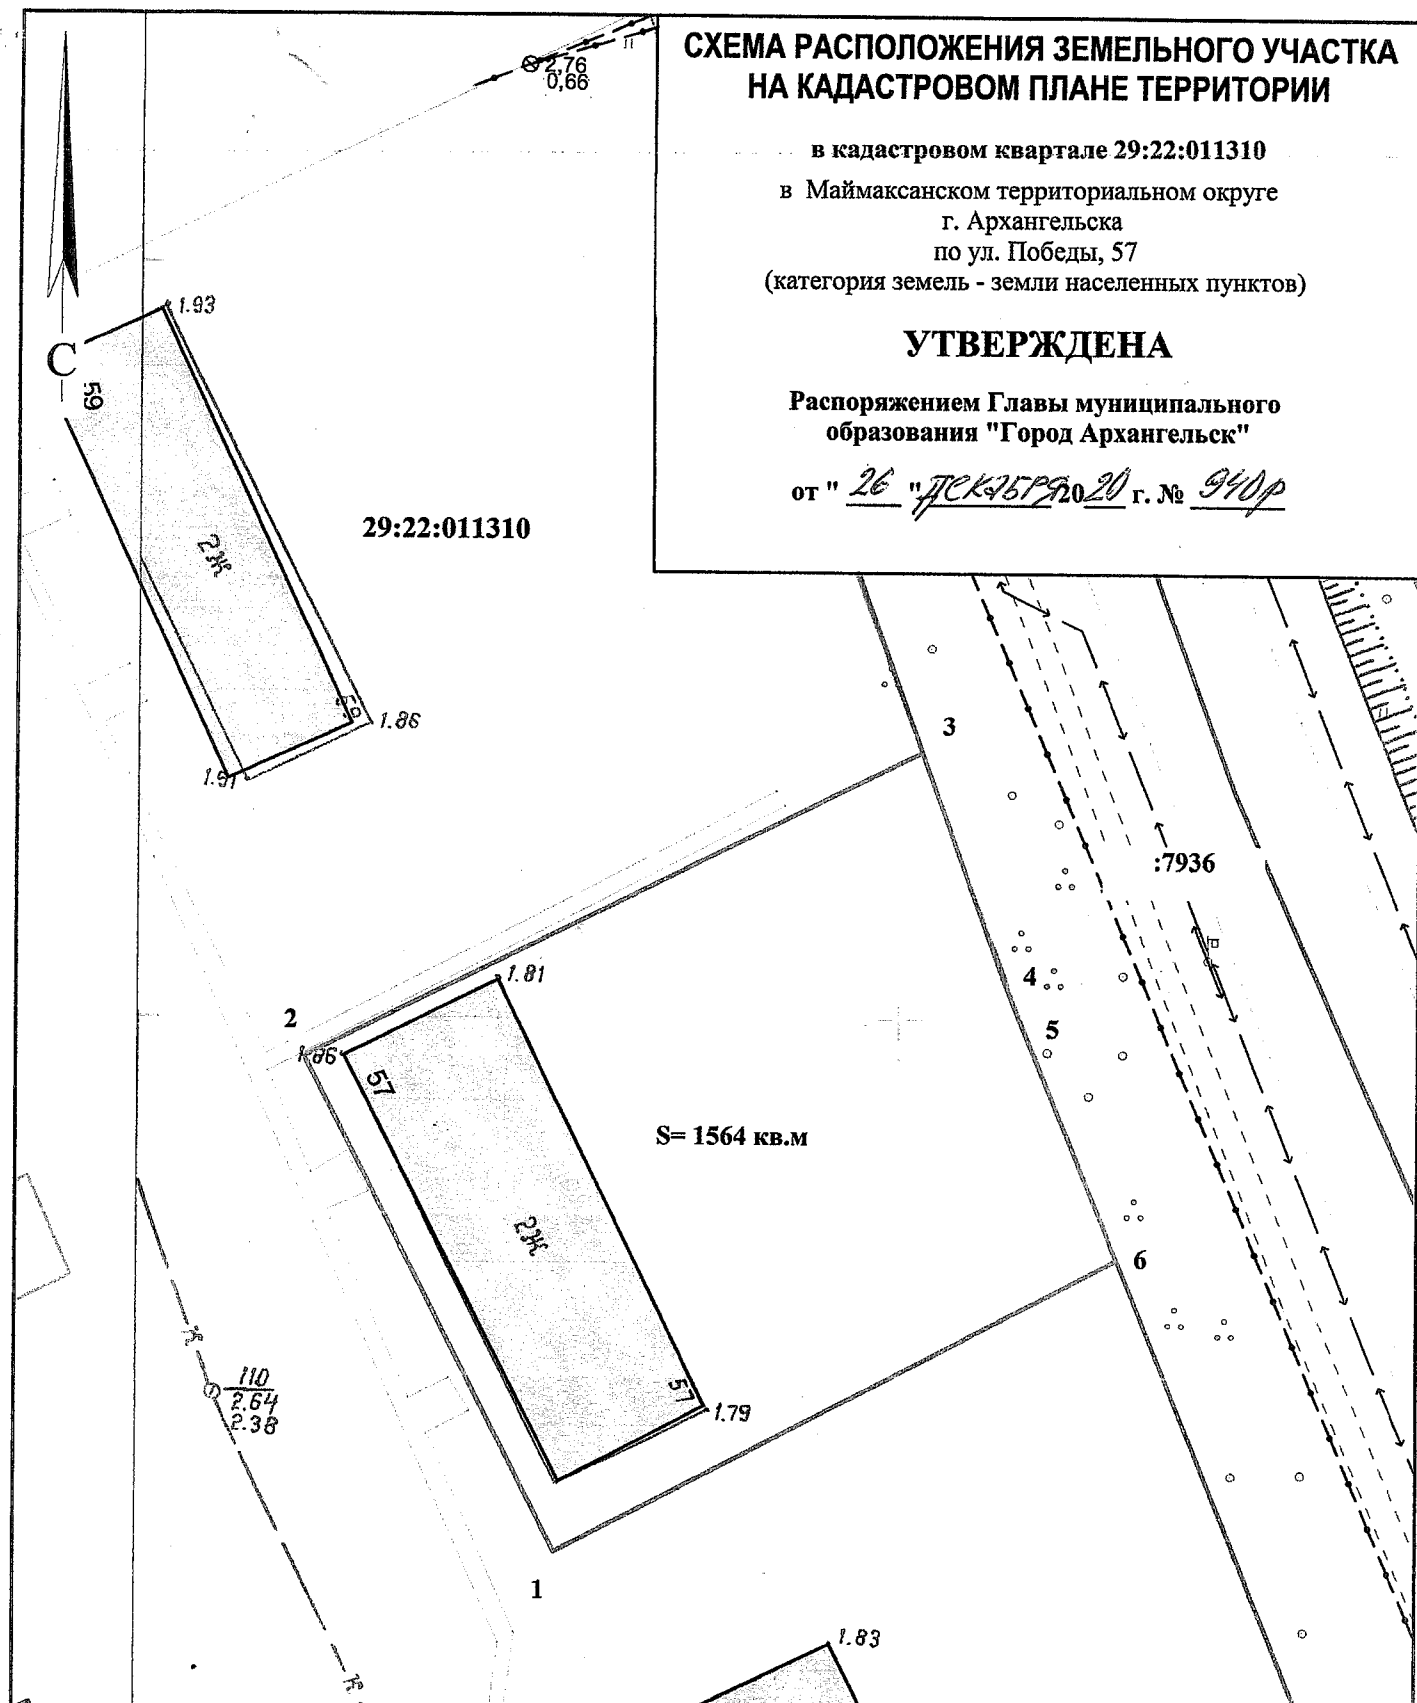

Система координат МСК-29

Условный номер земельного участка

Площадь земельного участка 1564 кв.м.

Обозначение характерных точек грани	координаты, м	
	X	Y
1	666255.11	2518263.17
2	666287.12	2518245.45
3	666308.91	2518285.16
4	666293.70	2518291.28
5	666290.32	2518292.78
6	666275.96	2518299.26

УСЛОВНЫЕ ОБОЗНАЧЕНИЯ:

- граница образуемого земельного участка
- граница учтенных земельных участков
- 29:22:011310 номер кадастрового квартала
- :7936 кадастровый номер земельного участка

Масштаб 1 : 500