


СХЕМА РАСПОЛОЖЕНИЯ ЗЕМЕЛЬНОГО УЧАСТКА НА КАДАСТРОВОМ ПЛАНЕ ТЕРРИТОРИИ

в кадастровом квартале 29:22:031008
в Северном территориальном округе
г. Архангельска
по ул. Целлюлозной, 23
(категория земель - земли населенных пунктов)

УТВЕРЖДЕНА

Распоряжением Главы муниципального образования "Город Архангельск"

от "26" ДЕКАБРЯ 2020 г. № 940р

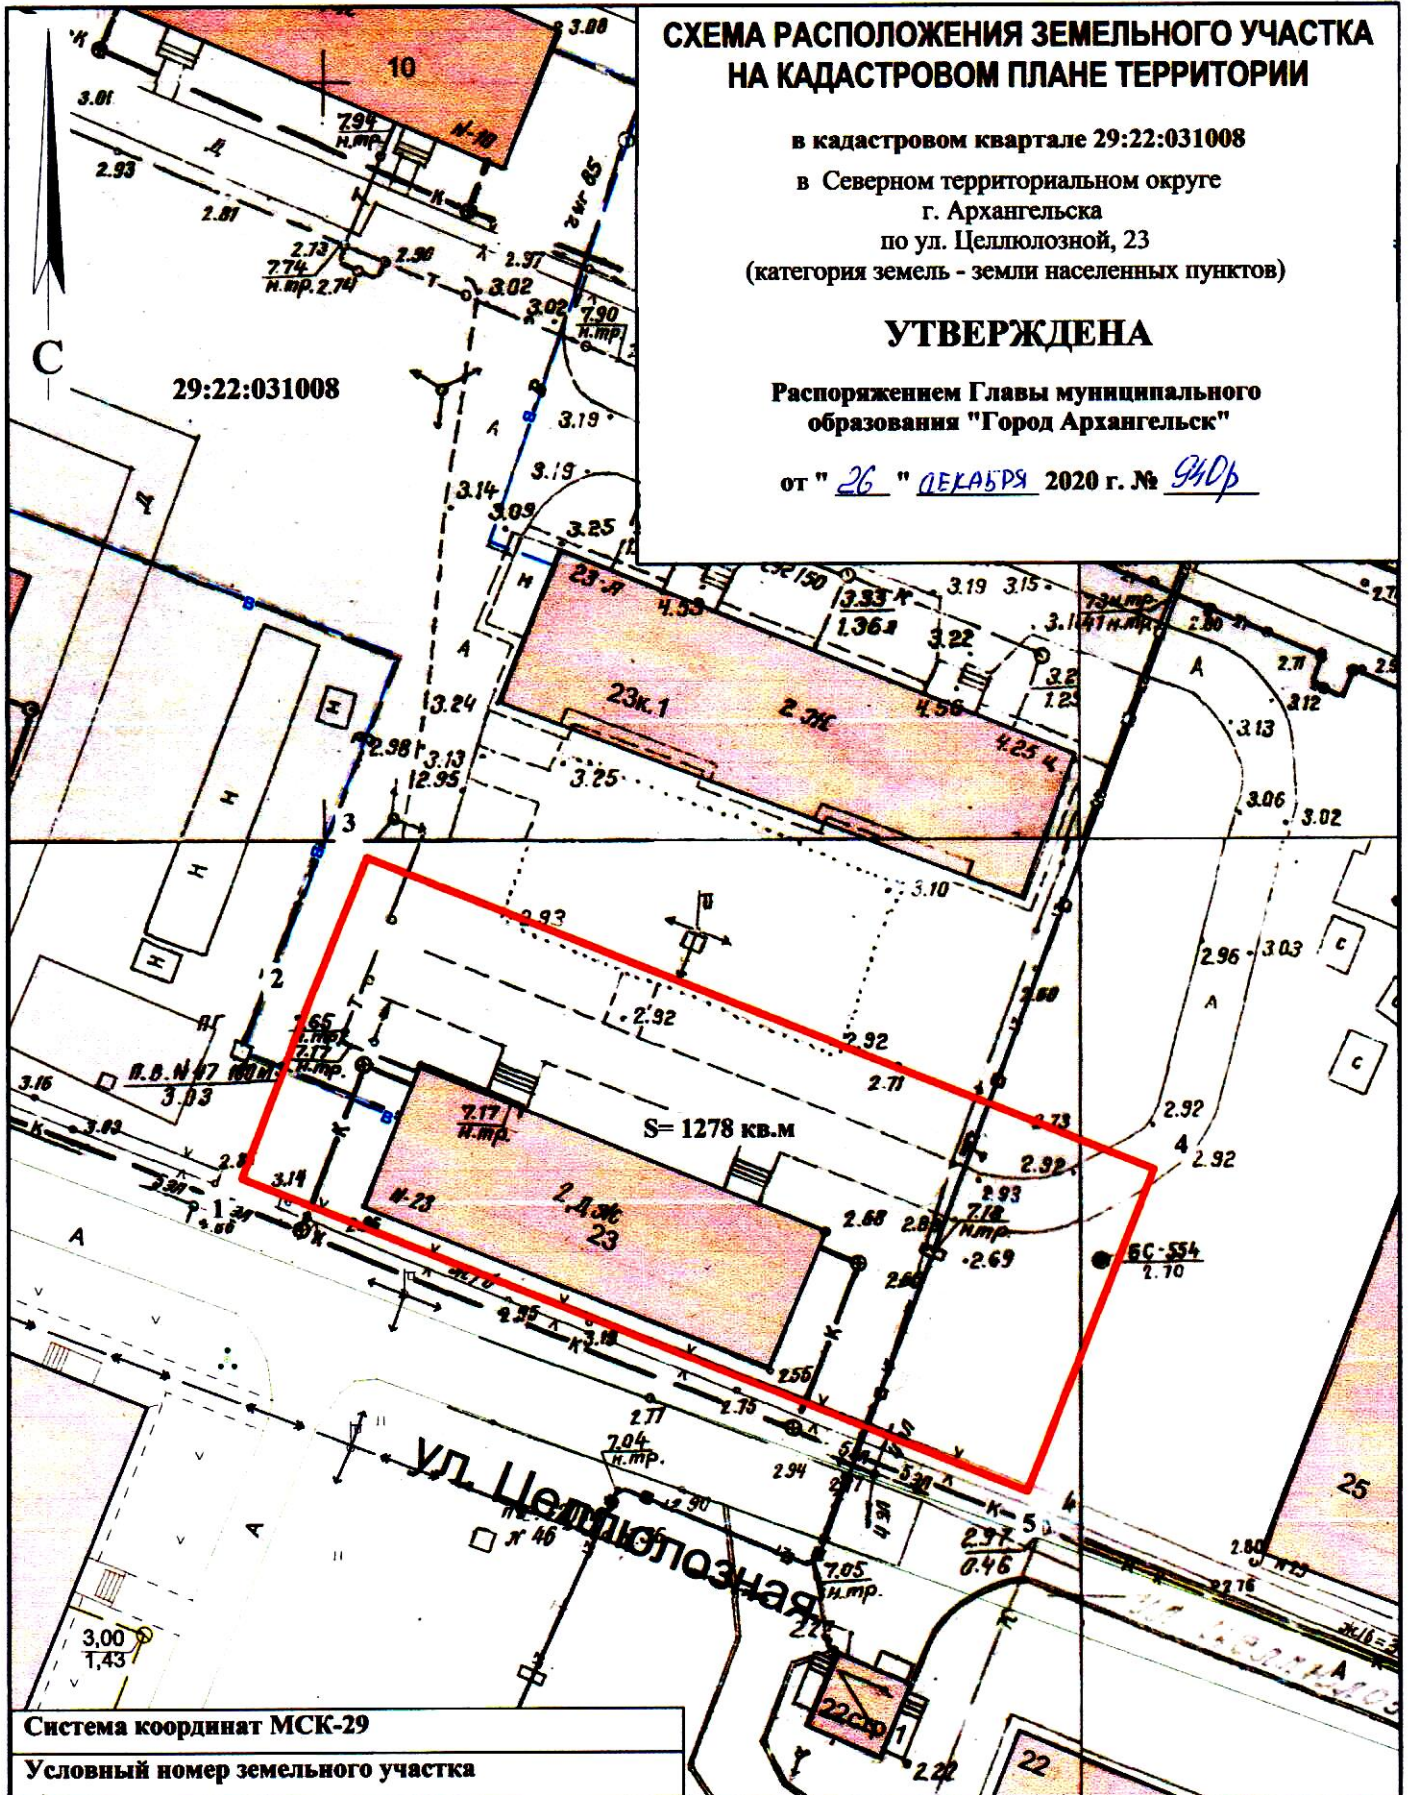

Система координат МСК-29

Условный номер земельного участка

Площадь земельного участка 1278 кв.м.

Обозначение характерных точек грани	координаты, м	
	X	Y
1	658022.52	2522498.84
2	658034.60	2522502.97
3	658043.96	2522506.35
4	658025.27	2522559.19
5	658003.71	2522551.59

УСЛОВНЫЕ ОБОЗНАЧЕНИЯ:

- граница образуемого земельного участка
- граница учтенных земельных участков
- 29:22:031008 номер кадастрового квартала

Масштаб 1 : 500