


# СХЕМА РАСПОЛОЖЕНИЯ ЗЕМЕЛЬНОГО УЧАСТКА НА КАДАСТРОВОМ ПЛАНЕ ТЕРРИТОРИИ

в кадастровом квартале 29:22:060409  
в территориальном округе Майская горка  
г.Архангельска  
по ул. Кооперативной  
(категория земель - земли населенных пунктов)

## УТВЕРЖДЕНА

Распоряжением Администрации  
городского округа "Город Архангельск"

от " 16 " сентября 2022 г. № 5726р

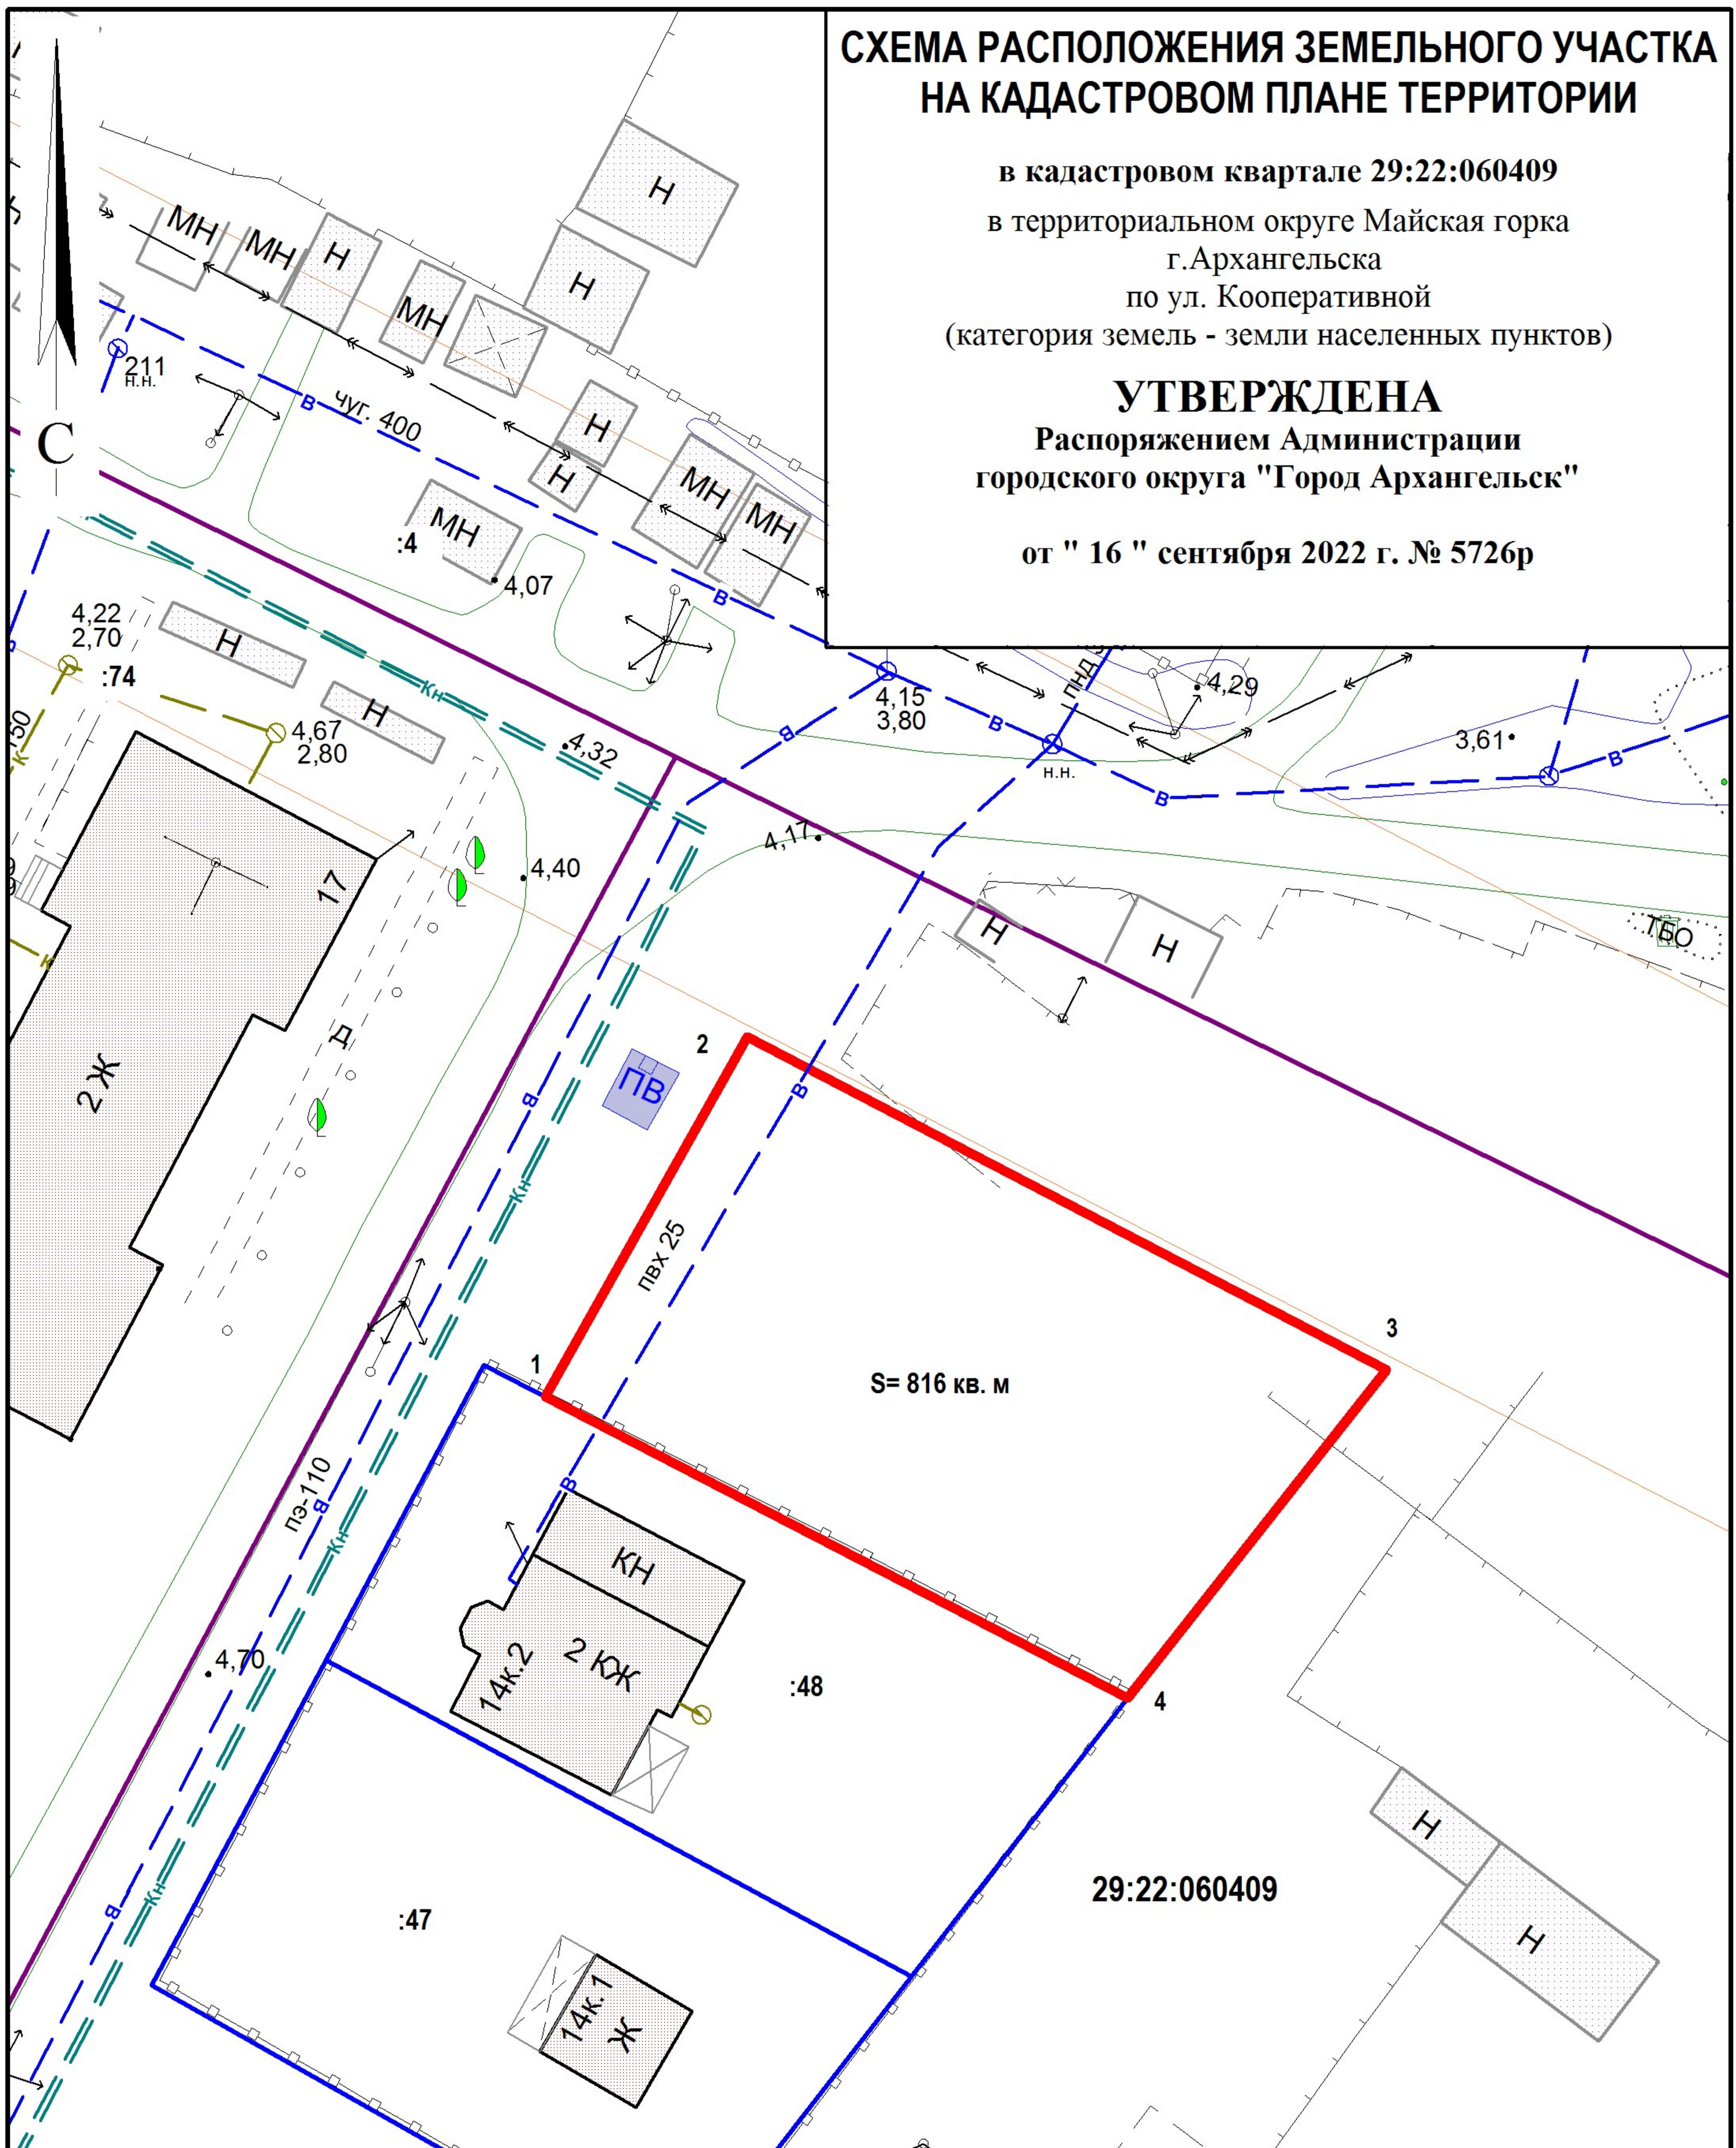

Система координат МСК-29

Условный номер земельного участка

Площадь земельного участка 816 кв.м

Обозначение характерных точек границ	координаты, м	
	X	Y
1	649824.46	2524490.38
2	649844.17	2524500.50
3	649827.62	2524535.46
4	649809.49	2524522.24

### УСЛОВНЫЕ ОБОЗНАЧЕНИЯ:

- изображение границ образуемого земельного участка
- изображение границ учтенных земельных участков
- 29:22:060409** надпись кадастрового номера кадастрового квартала
- :48** надпись кадастрового номера земельного участка

Масштаб 1 : 500