

СХЕМА РАСПОЛОЖЕНИЯ ЗЕМЕЛЬНОГО УЧАСТКА

на кадастровом плане территории
 кадастрового квартала 29:22:011605
 в г.Архангельске Маймаксанском территориальном
 округе, тер. СНТ "Лесная поляна", участок № 331
 (категория земель - земли населенных пунктов)


УТВЕРЖДЕНА

Распоряжением Администрации городского округа
 "Город Архангельск"

Площадь земельного участка 809 кв. м.

Система координат МСК-29

Обозначение характерных точек границ	координаты, м	
	X	Y
Н1	666375,23	2520828,24
Н2	666385,03	2520841,32
Н3	666371,46	2520849,55
Н4	666356,68	2520857,93
Н5	666349,19	2520861,58
Н6	666348,88	2520861,12
Н7	666334,86	2520844,48
Н1	666375,23	2520828,24

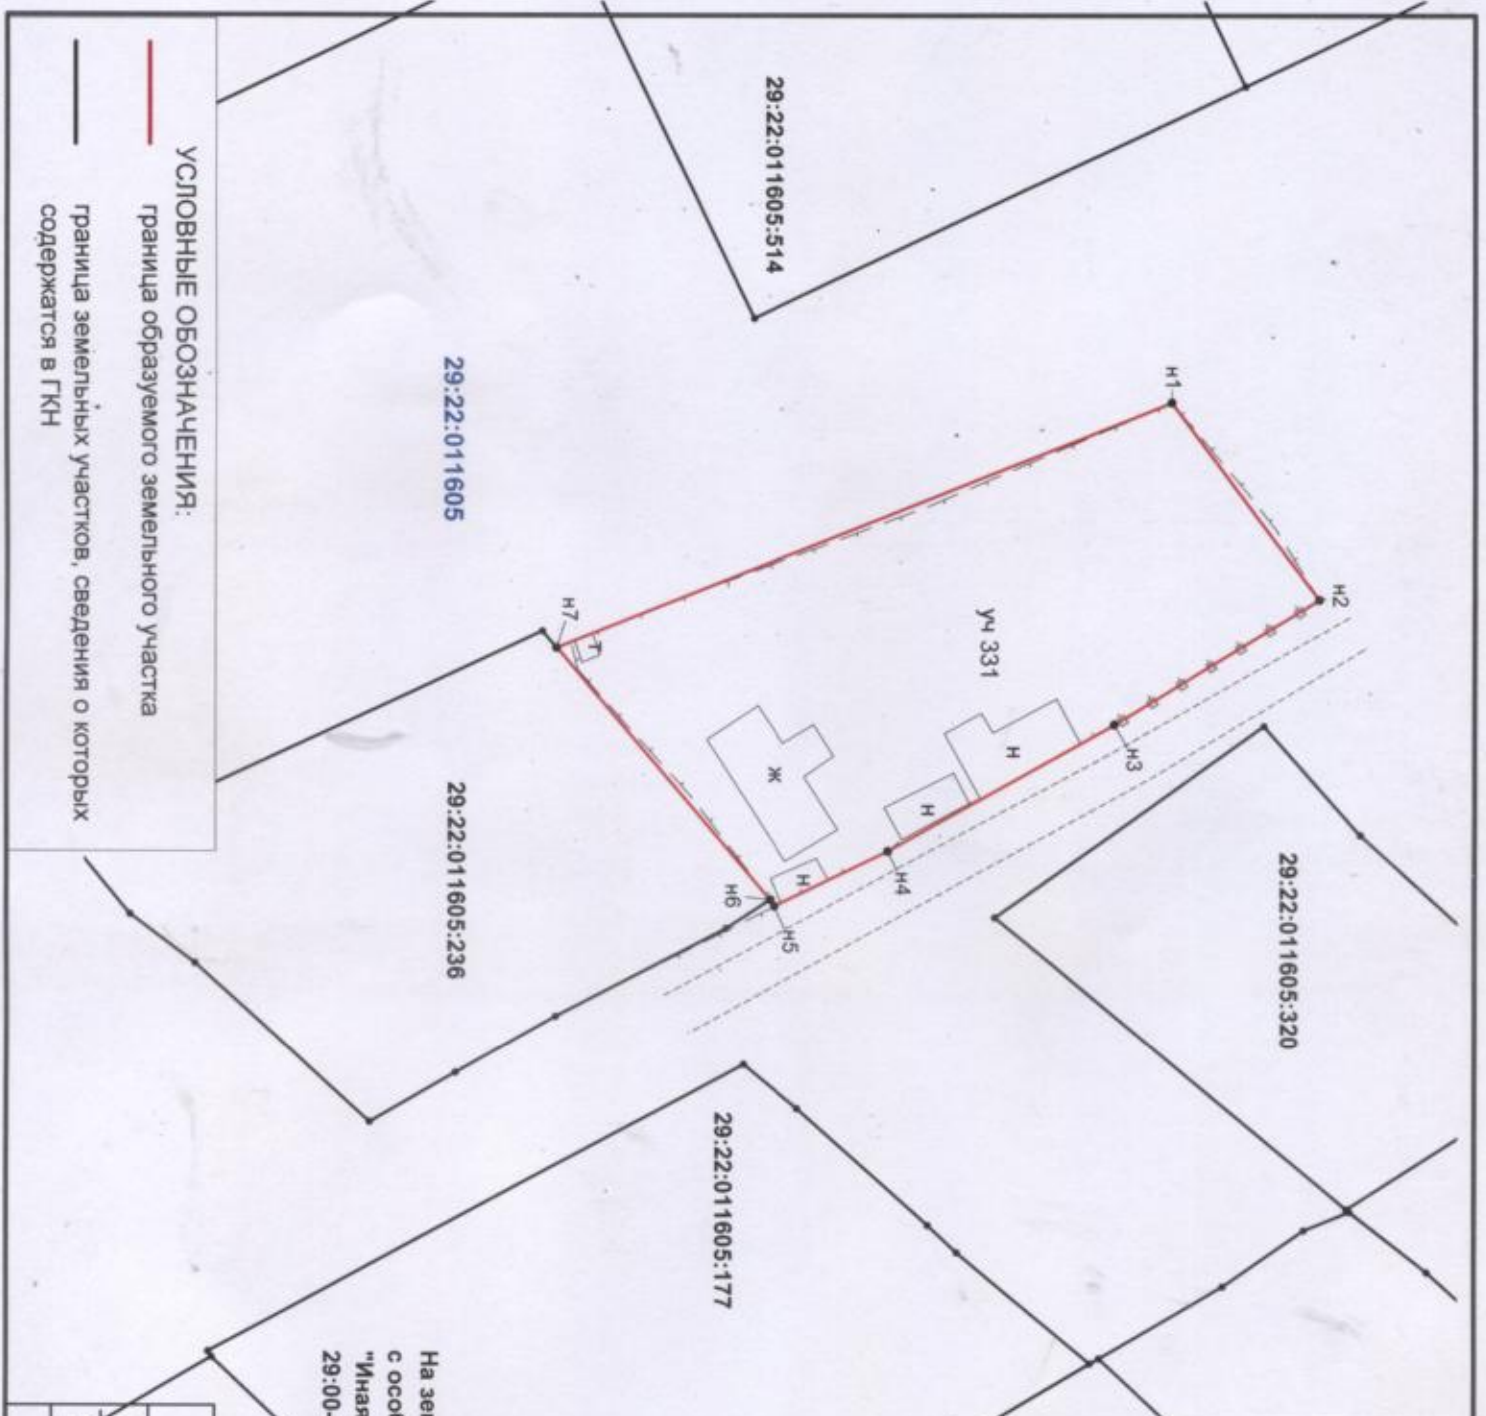

УСЛОВНЫЕ ОБОЗНАЧЕНИЯ:

- граница образуемого земельного участка
- граница земельных участков, сведения о которых содержатся в ГКН

На земельном участке расположены зоны
 с особыми условиями использования территории
 "Иная зона с особыми условиями использования территории"
 29:00-6.273

Масштаб 1:500

ООО "Архземпредпритие"

Директор	Чецкид С.А.
Кадастровый инженер	Иванова Н.П.

