


**СХЕМА РАСПОЛОЖЕНИЯ ЗЕМЕЛЬНОГО УЧАСТКА
на кадастровом плане территории**

Архангельская область,
г. Архангельск, территориальный округ Варавино-
Фактория, по переулку Конецгорскому
(категория земель—земли населенных пунктов).
Разрешенное использование: для индивидуального жи-
лищного строительства

УТВЕРЖДЕНА

Распоряжением Администрации Городского
округа «Город Архангельск»

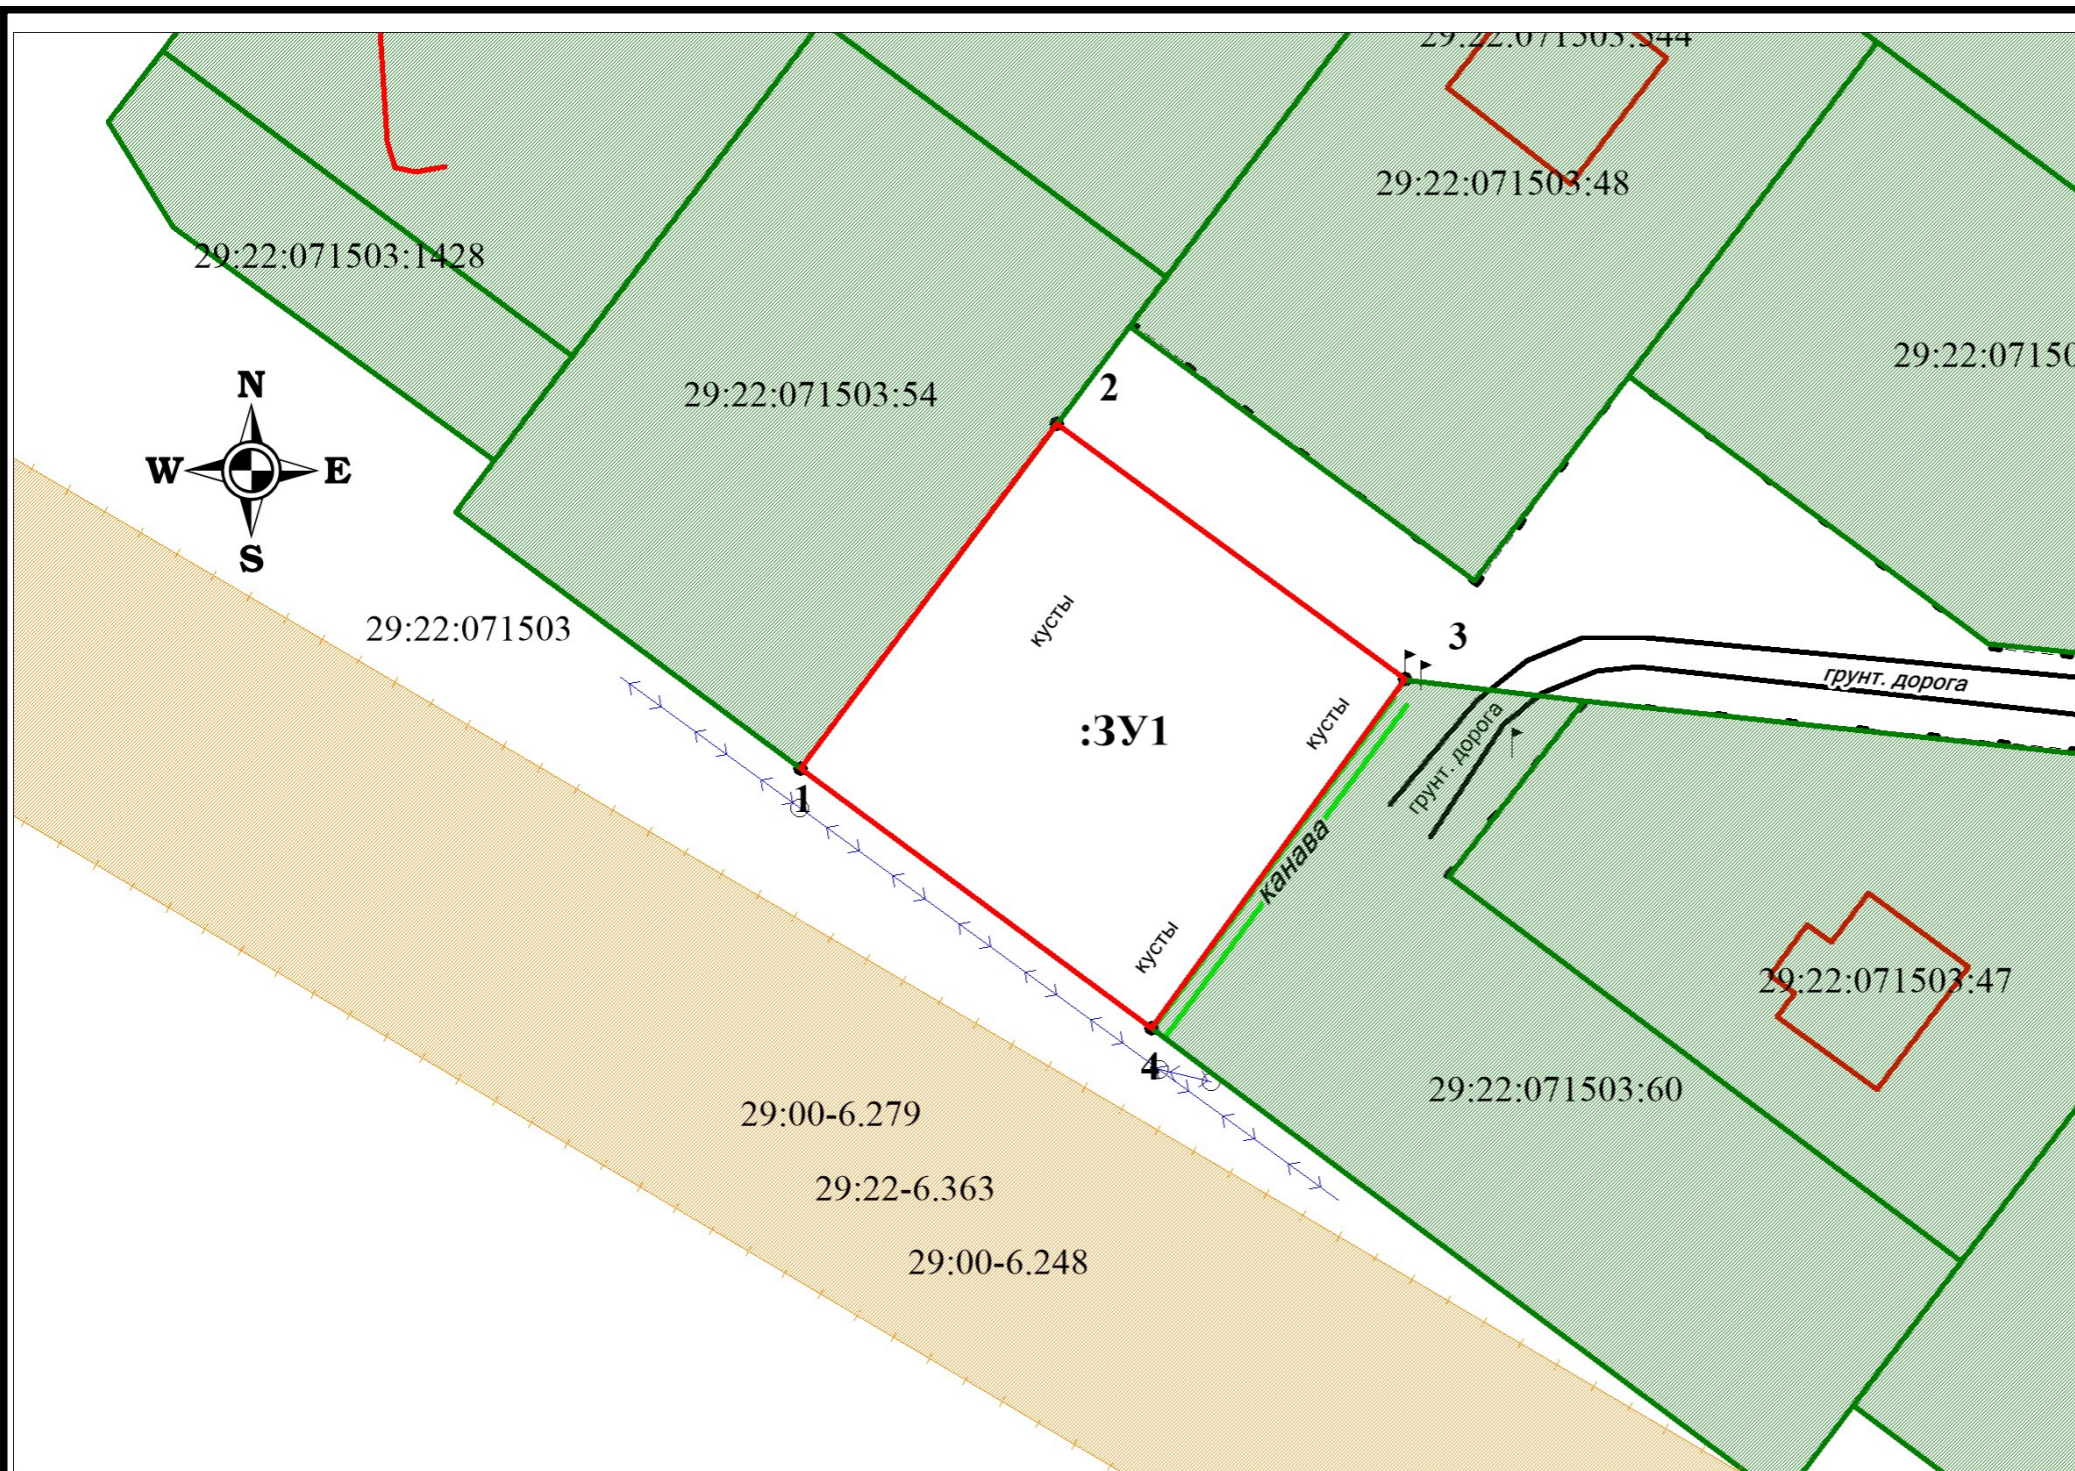

Площадь земельного участка 852 кв.м.			Горизонтальное проложение, м
система координат МСК-29, зона 2			
Обозначение характерных точек границ	координаты, м		т.1-т.2 29,10
	X	Y	
1	645893,88	2529181,02	т.2-т.3 29,16
2	645917,19	2529198,36	т.3-т.4 29,09
3	645899,89	2529221,83	т.4-т.1 29,59
4	645876,36	2529204,72	
1	645893,88	2529181,02	

Условные обозначения:

- существующая часть границы, имеющиеся в ЕГРН, сведения о которой достаточны для определения ее местоположения
- вновь образованная часть границы, сведения о которой достаточны для определения ее местоположения
- характерная точка границы, сведения о которой позволяют однозначно определить ее положение на местности
- 29:22:071503:60 — надпись кадастрового номера земельного участка

Земельно-кадастровая компания «Кадастровый Эксперт»			
Директор		Штаборов Н.В.	Всего листов: 1
Выполнил		Штаборов Н.В.	Лист № 1
			Масштаб 1:700
			Дата: 06.10.2022