


# СХЕМА РАСПОЛОЖЕНИЯ ЗЕМЕЛЬНОГО УЧАСТКА НА КАДАСТРОВOM ПЛАНЕ ТЕРРИТОРИИ

Местоположение земельного участка: Архангельская область, г. Архангельск,  
Соломбальский территориальный округ, улица Маймаксанская  
Категория земель: Земли населенных пунктов  
Общая площадь (кв.м.): 1950  
Кадастровый квартал: 29:22:020411  
Территориальная зона (Ж-1) - Зона застройки индивидуальными жилыми домами

УТВЕРЖДЕНА  
Распоряжением Главы  
городского округа "Город Архангельск"

от " 21 " марта № 1347р

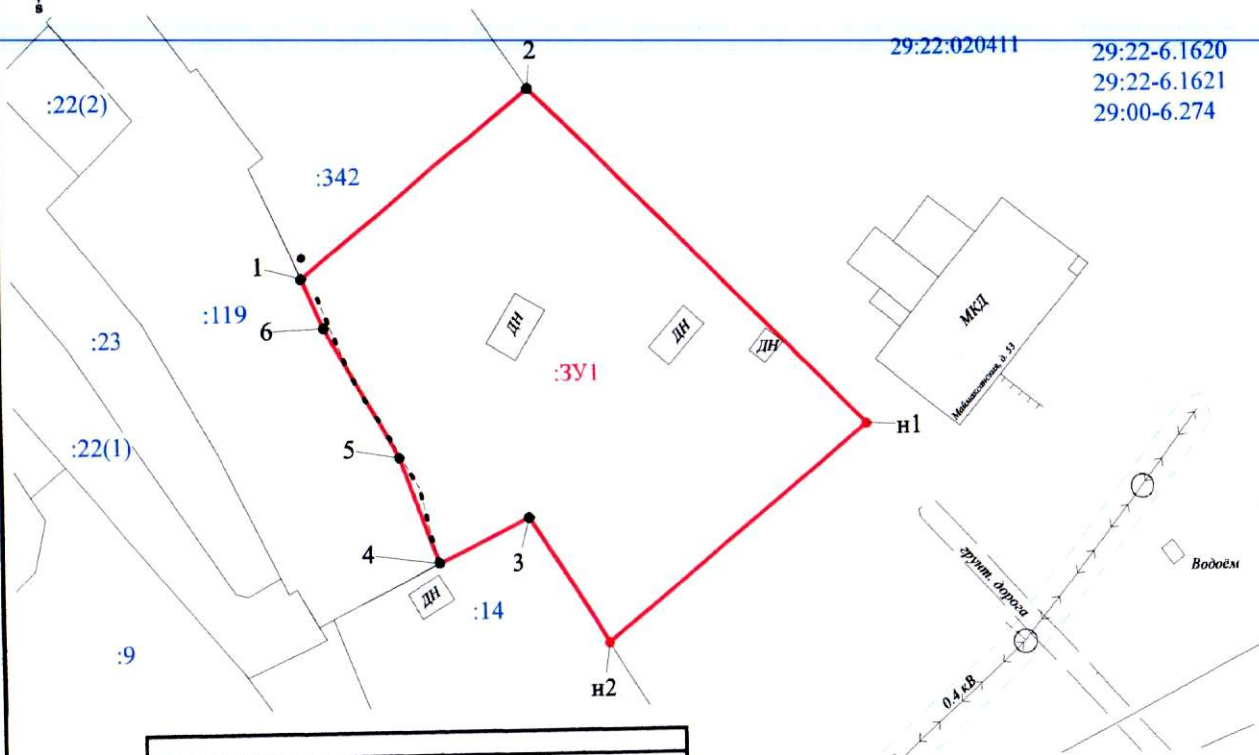

Условные обозначения:

- граница кадастрового квартала;
- существующая граница, имеющиеся в ЕГРН сведения о которой достаточны для определения ее местоположения;
- вновь образованная часть границы, сведения о которой достаточны для определения ее местоположения;
- существующая граница, имеющиеся в ЕГРН сведения о которой недостаточны для определения ее местоположения;
- вновь образованная часть границы, сведения о которой недостаточны для определения ее местоположения
- 1 - характеристическая точка границы земельного участка, сведения ЕГРН о которой не соответствуют требованиям, установленным в соответствии с федеральным законом N 218-ФЗ от 13 июля 2015 г.
- 1 - характеристическая точка границы земельного участка, сведения ЕГРН о которой соответствуют требованиям, установленным в соответствии с федеральным законом N 218-ФЗ от 13 июля 2015 г.
- n1 - характеристическая точка границы земельного участка, сведения о которой отсутствуют в ЕГРН, местоположение которой определено при кадастровых работах (новая характеристическая точка)
- 1 - ликвидируемая точка границы, сведения о которой не позволяют однозначно определить ее положение на местности;
- 1 - ликвидируемая точка границы, сведения о которой позволяют однозначно определить ее положение на местности;
- :301 - обозначение образуемого земельного участка;
- 1 - обозначение кадастрового номера исходного земельного участка;
- 1 - обозначение кадастрового номера земельного участка;
- 29:00:000000 - обозначение кадастрового квартала;
- 29:00:000000:0000 - обозначение кадастрового номера объекта недвижимости;
- граница охранный зоны для ЛЭП, расположенная на территории образуемого земельного участка;

Примечания:

1. Площадь образуемого земельного участка является проектной
2. Указанное значение площади может быть изменено при проведении кадастровых работ не более, чем на десять процентов

Обозначение характерных точек границ	Координаты (Система координат МСК-29)		Длина сторон
	X	Y	
Площадь земельного участка: 1950 кв.м			
1	661173,04	2518558,56	32,71
2	661193,51	2518584,07	52,45
n1	661156,25	2518620,98	37,30
n2	661132,76	2518592,01	16,25
3	661146,56	2518553,43	11,02
4	661141,67	2518573,55	12,45
5	661153,31	2518569,12	16,43
6	661167,59	2518561,00	5,97
1	661173,04	2518558,56	

Номер регистрации			Масштаб 1:800
Кадастровый инженер	Подпись	Дата	Лист 1
Талых А.С.		29.05.2023	Листов 1