


Схема расположения земельного участка или земельных участков на кадастровом плане территории

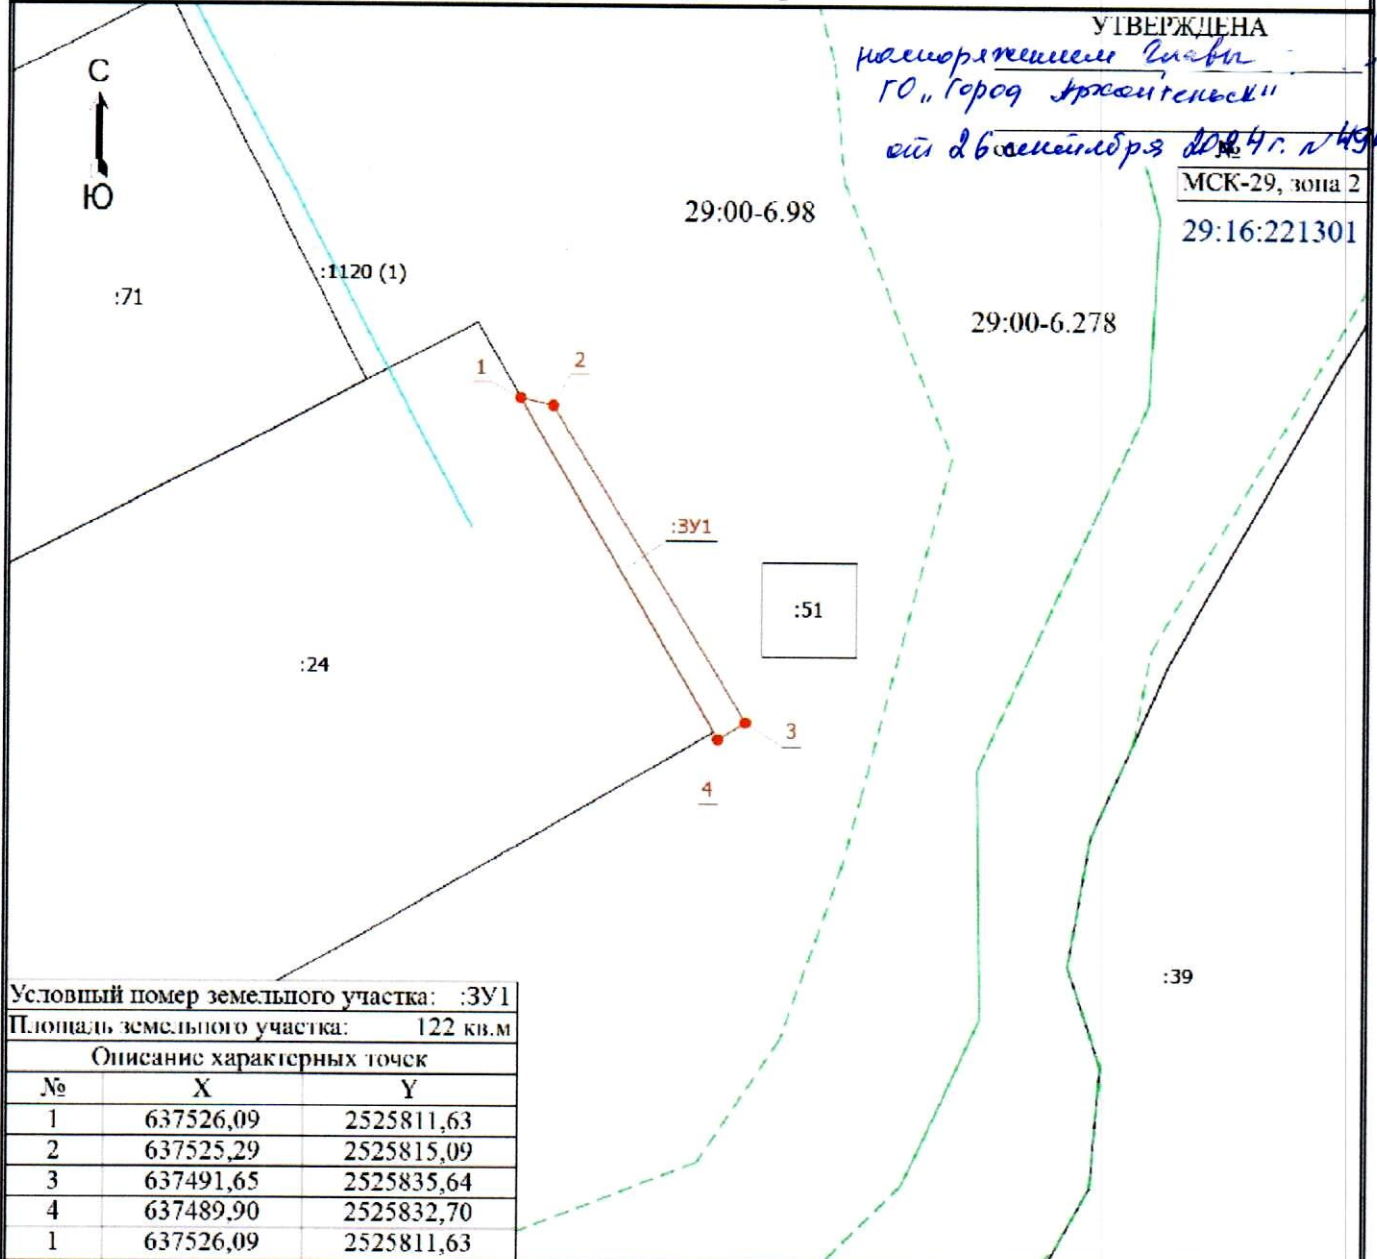

Условный номер земельного участка: :3У1

Площадь земельного участка: 122 кв.м

Описание характерных точек		
№	X	Y
1	637526,09	2525811,63
2	637525,29	2525815,09
3	637491,65	2525835,64
4	637489,90	2525832,70
1	637526,09	2525811,63

Масштаб 1:800


Условные обозначения

- Часть границы, местоположение которой определено при выполнении кадастровых работ
- 1** - Обозначение новой характерной точки
- :24 - Кадастровый номер земельного участка
- :1120 (1) - Обозначение контура сооружения
- Часть границы, сведения ЕГРН о которой позволяют однозначно определить ее положение на местности
- Граница сооружения
- Граница зоны с особыми условиями
- Характерная точка границы земельного участка, сведения о которой отсутствуют в ЕГРН, местоположение которой определено при кадастровых работах (новая характерная точка)
- 29:00-6.98 - Надпись обозначения зоны с особыми условиями использования
- 29:16:221301 - Номер кадастрового квартала
- :3У1 - Образумый земельный участок

Схема расположения земельного участка или земельных участков на кадастровом плане территории

УТВЕРЖДЕНА
 распоряжением Главы
 ГО «Город Архитектурск»
 от 26 сентября № 4940р
 2024г.

МСК-29, зона 2
 29:16:221301

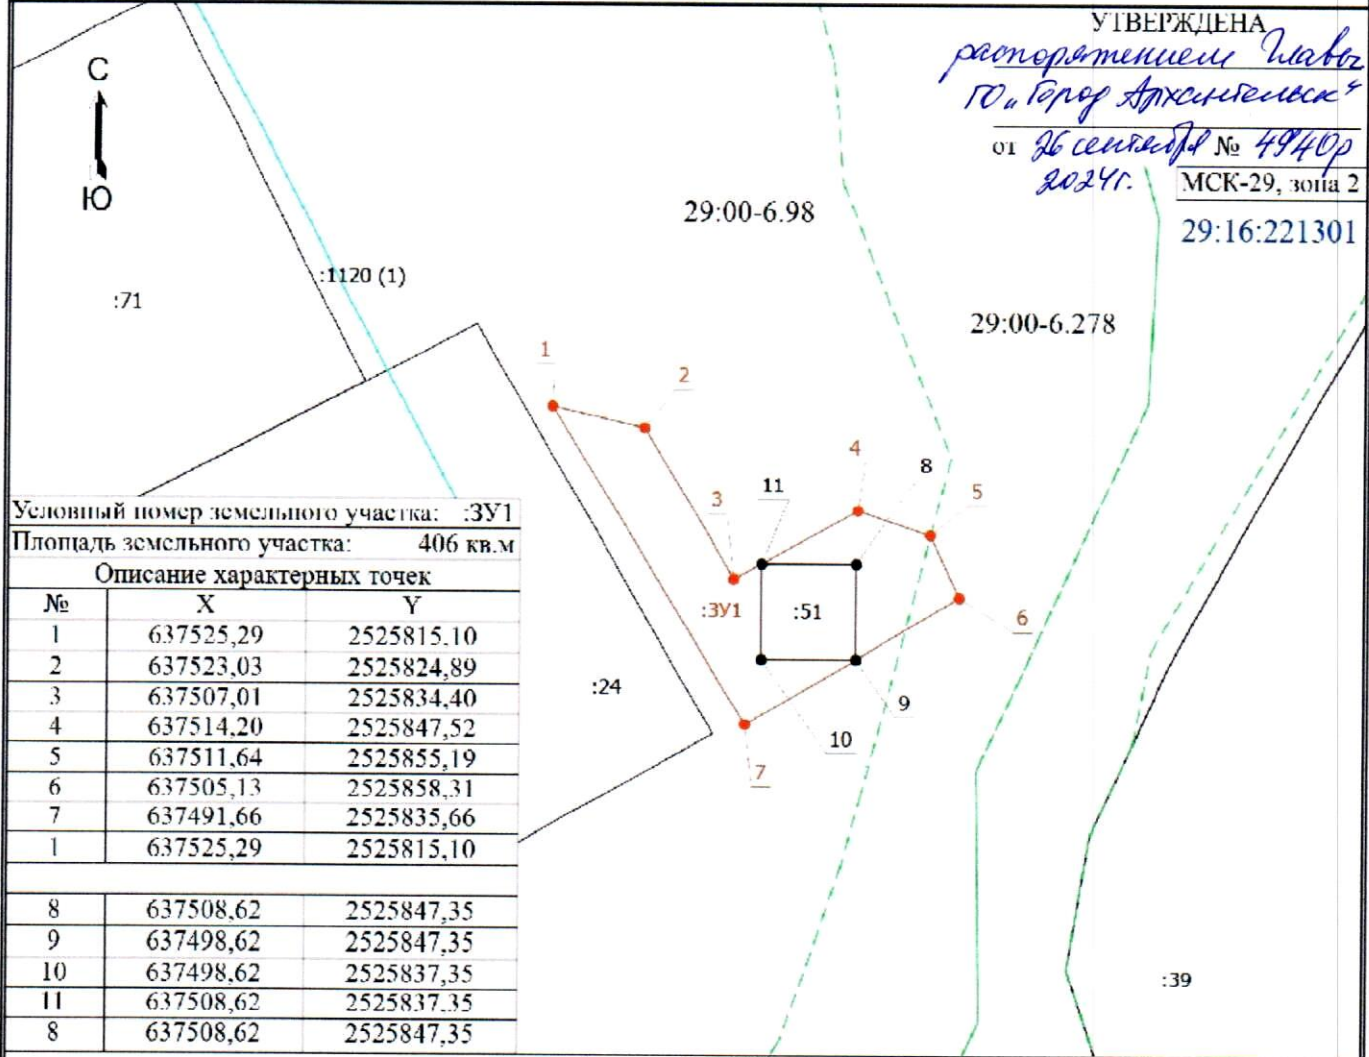

Условный номер земельного участка: :3У1
 Площадь земельного участка: 406 кв.м

Описание характерных точек

№	X	Y
1	637525,29	2525815,10
2	637523,03	2525824,89
3	637507,01	2525834,40
4	637514,20	2525847,52
5	637511,64	2525855,19
6	637505,13	2525858,31
7	637491,66	2525835,66
1	637525,29	2525815,10
8	637508,62	2525847,35
9	637498,62	2525847,35
10	637498,62	2525837,35
11	637508,62	2525837,35
8	637508,62	2525847,35

Масштаб 1:800

Условные обозначения

- Часть границы, местоположение которой определено при выполнении кадастровых работ
- Характерная точка границы земельного участка, сведения ЕИРН о которой соответствуют требованиям, установленным в соответствии с частью 13 статьи 22 Федерального закона от 13 июля 2015 г. N 218-ФЗ "О государственной регистрации недвижимости"
- 11 - Обозначение характерной точки, местоположение которой не изменилось или было уточнено
- 1 - Обозначение новой характерной точки
- :24 - Кадастровый номер земельного участка
- :1120 (1) - Обозначение контура сооружения
- Часть границы, сведения ЕИРН о которой позволяют однозначно определить ее положение на местности
- Граница сооружения
- Граница зоны с особыми условиями
- Характерная точка границы земельного участка, сведения о которой отсутствуют в ЕИРН, местоположение которой определено при кадастровых работах (новая характерная точка)
- 29:00-6.98 - Надпись обозначения зоны с особыми условиями использования
- 29:16:221301 - Номер кадастрового квартала
- :3У1 - Образующий земельный участок