

СХЕМА РАСПОЛОЖЕНИЯ ЗЕМЕЛЬНОГО УЧАСТКА НА КАДАСТРОВОМ ПЛАНЕ ТЕРРИТОРИИ


Местоположение земельного участка: Архангельская область, г. Архангельск,
 Маймаксанский территориальный округ, ул. Реушеньгская
 Категория земель: земли населённых пунктов
 Разрешенное использование: ведение огородничества
 Общая площадь (кв.м.): 400
 Номер кадастрового квартала: 29:22:010703
 Территориальная зона: Ж1

УТВЕРЖДЕНА:

Распоряжением Главы
 городского округа "Город Архангельск"

от _____ № _____

29:22:010703

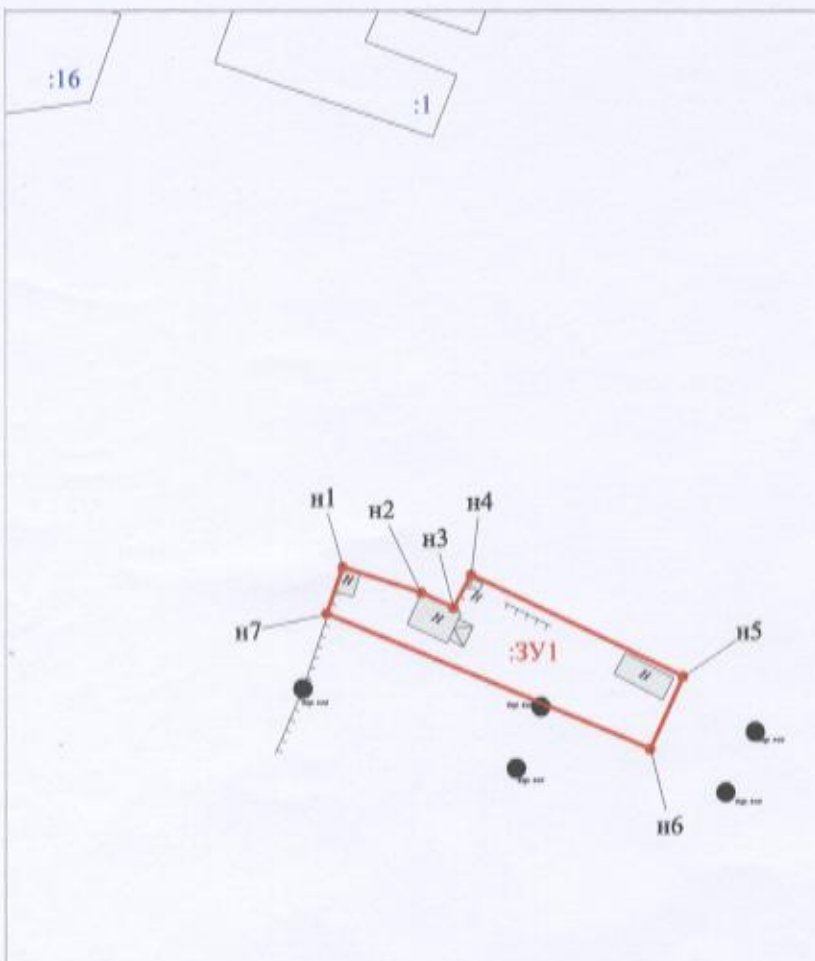

Обозначение характерных точек границы	Координаты (Система координат МСК-29)		Длины сторон
	X	Y	
Площадь земельного участка 400 кв.м			
n1	670452,63	2517619,88	10,21
n2	670449,45	2517629,58	4,34
n3	670447,63	2517633,52	4,57
n4	670451,65	2517635,70	28,91
n5	670439,22	2517661,80	9,79
n6	670430,30	2517657,77	43,17
n7	670446,89	2517617,91	6,07
n8	670452,63	2517619,88	

Условные обозначения

- граница кадастрового квартала;
- существующая граница, выходящая в ЕТРН сведения о которой достаточны для определения ее местоположения;
- часть образованная часть границы, сведения о которой достаточны для определения ее местоположения;
- существующая граница, выходящая в ЕТРН сведения о которой недостаточны для определения ее местоположения;
- часть образованная часть границы, сведения о которой недостаточны для определения ее местоположения;
- I — характерная точка границы земельного участка, сведения ЕТРН о которой не соответствуют требованиям, установленным в соответствии с федеральным законом N 218-ФЗ от 13 июля 2015 г.;
- I — характерная точка границы земельного участка, сведения ЕТРН о которой соответствуют требованиям, установленным в соответствии с федеральным законом N 218-ФЗ от 13 июля 2015 г.;
- n1 — характерная точка границы земельного участка, сведения о которой отсутствуют в ЕТРН, местоположение которой определено при кадастровых работах (новая характерная точка);
- I — ликвидированная точка границы, сведения о которой не позволяют однозначно определить ее положение на местности;
- I — ликвидированная точка границы, сведения о которой позволяют однозначно определить ее положение на местности;
- 3У1 — обозначение образуемого земельного участка;
- 29:22:010703 — обозначение кадастрового номера исходного земельного участка;
- 29:00:000000 — обозначение кадастрового номера земельного участка;
- 29:22:000000:0000 — обозначение кадастрового номера объекта недвижимости;
- граница охранный зоны для ЛЭЛ, расположенная на территории образуемого земельного участка;
- граница охранный зоны для линии связи, расположенная на территории образуемого земельного участка.

Примечания:

1. Площадь образуемого участка является проектной.
2. Указанное значение площади может быть изменено при проведении кадастровых работ не более, чем на десять процентов

Номер регистрации			Масштаб 1:900
Кадастровый инженер	Подпись	Дата	Лист 1
Талых А.С.		07.02.2023	Листов 1