ИНДИВИДУАЛЬНЫЙ ПРЕДПРИНИМАТЕЛЬ
Демин Александр Анатольевич

Юридический адрес: 163062, г. Архангельск, ул. Воронина, д. 45, корп. 1, кв. 97
Почтовый адрес: 163000, г.Архангельск, пр. Троицкий, д.106, офис 37А
Тел. 8(8182) 47-88-34, факс: 8(8182) 210-600, e-mail: nordgeo@bk.ru
ОГРН: 313290113600070, ИНН: 290103714909

ПРОЕКТ МЕЖЕВАНИЯ

Для размещения линейного объекта «Водовод диаметром 1000 мм от водоочистных сооружений до Талажской автодороги в г. Архангельске»

выполнен на основании распоряжения Главы муниципального образования "Город Архангельск" от 15.07.2020 г. № 2327р "О подготовке документации по планировке территории для размещения линейного объекта «Объект капитального строительства: Водовод диаметром 1000 мм от водоочистных сооружений до Талажской автодороги в г. Архангельске»"

Индивидуальный предприниматель  Демин А.А.

Архангельск
2020

СОДЕРЖАНИЕ

Основная часть проекта межевания территории		
	Введение	3
1	Проект межевания.	4
2	Чертеж проекта межевания (для проведения строительных работ по расширению и реконструкции объекта). Масштаб 1:2000	22
3	Чертеж проекта межевания (для размещения и эксплуатации объекта). Масштаб 1:2000	25
Материалы по обоснованию проекта межевания территории		
4	Чертеж проекта межевания территории. Зоны с особыми условиями использования территорий. Масштаб 1:2000	28
Приложение		
	Распоряжение от 15.07.2020 г. № 2327р	
	Кадастровый план территории кадастрового квартала 29:22:000000	
	Кадастровый план территории кадастрового квартала 29:22:050110	
	Кадастровый план территории кадастрового квартала 29:22:050505	
	Кадастровый план территории кадастрового квартала 29:22:050506	
	Кадастровый план территории кадастрового квартала 29:22:050407	
	Кадастровый план территории кадастрового квартала 29:22:050516	
	Кадастровый план территории кадастрового квартала 29:22:050404	
	Выписки из ЕГРН	

ВВЕДЕНИЕ

Проект межевания территории для размещения линейного объекта «Водовод диаметром 1000 мм от водоочистных сооружений до Талажской автодороги в г. Архангельске» разработан на основании распоряжения Главы муниципального образования "Город Архангельск" от 15.07.2020 г. № 2327р.

Проект межевания разработан в соответствии с:

- Градостроительным кодексом Российской Федерации от 29.12.2004 №190-ФЗ;
- Земельным кодексом Российской Федерации от 25.10.2001 №136-ФЗ;
- СП 42.13330 "Градостроительство. Планировка и застройка городских и сельских поселений. Актуализированная редакция СНиП 2.07.01-89*";
- СНиП 11-04-2003 "Инструкция о порядке разработки, согласования, экспертизы и утверждения градостроительной документации".

В работе учитывалась и анализировалась следующая документация:

- Генеральный план муниципального образования "Город Архангельск", утвержденный решением Архангельского городского Совета депутатов от 26.05.2009 № 872 (с изменениями);
- Распоряжения Главы муниципального образования "Город Архангельск" от 15.07.2020 г. № 2327р "О подготовке документации по планировке территории для размещения линейного объекта «Объект капитального строительства: Водовод диаметром 1000 мм от водоочистных сооружений до Талажской автодороги в г. Архангельске»";
- Правила землепользования и застройки муниципального образования "Город Архангельск", утвержденные решением Архангельской городской думы от 13.12.2012 №516 (с изменениями и дополнениями);
- Постановление Правительства РФ от 12 мая 2017 г. № 564 “Об утверждении Положения о составе и содержании проектов планировки территории, предусматривающих размещение одного или нескольких линейных объектов”;
- СН 456-73 Нормы отвода земель для магистральных водоводов и канализационных коллекторов;
- материалы единого государственного реестра недвижимости;
- материалы натурного геодезического обследования территории;
- кадастровые планы территории от «28» апреля 2020 г. № КУВИ-001/2020-8902819, «14» сентября 2018 г. № КУВИ-001/2018-9375977, «13» июня 2018 г. № 99/2018/114540149, «13» июня 2018 г. № 99/2018/114540133, «26» января 2018 г. № 29/ИСХ/18-33664, «28 » апреля 2020 г. № КУВИ-999/2020-057602, «13 » июня 2018 г. № 99/2018/114540353, выданные филиалом ФГБУ "ФКП Росреестра" по Архангельской области и Ненецкому автономному округу на кадастровые кварталы соответственно 29:22:000000, 29:22:050110, 29:22:050505, 29:22:050506, 29:22:050407, 29:22:050516, 29:22:050404.

ПРОЕКТ МЕЖЕВАНИЯ

Территория проектирования расположена в границах муниципального образования «Город Архангельск» Архангельской области.

В ходе подготовки проекта межевания территории были сформированы 2 земельных участка в виде публичных сервитутов - для проведения строительных работ по расширению и реконструкции объекта «Водовод диаметром 1000 мм от водоочистных сооружений до Талажской автодороги в г. Архангельске» (условный номер - сервитут 1) и для размещения и эксплуатации линейного объекта «Расширение и реконструкция водопровода в г. Архангельске Водовод д = 1000 мм от водоочистных сооружений до Талажской автодороги» (условный номер - сервитут 2).

Согласно сведениям единого государственного реестра недвижимости (ЕГРН), образуемые публичные сервитуты частично находятся в границах земельных участков с кадастровыми номерами 29:22:000000:7508, 29:22:000000:7924, 29:22:050505:17, 29:22:050506:7, 29:22:000000:7504, 29:22:050407:22 (29:22:000000:14), 29:22:050506:24 (29:22:000000:14), 29:22:000000:8600, 29:22:000000:7979, 29:22:050407:21 (29:22:000000:14), 29:22:050407:2, 29:22:050407:57, 29:22:050407:7, 29:22:050407:46, 29:22:050407:61, 29:22:050407:552, 29:22:050407:615, 29:22:050407:614, 29:22:050407:25.

Сведения о земельных участках, по которому проходят формируемые публичные сервитуты, представлены в таблице 2.

Расположение образуемых публичных сервитутов и существующих земельных участков показаны на чертеже проекта межевания (для проведения строительных работ по расширению и реконструкции объекта) и на чертеже проекта межевания (для размещения и эксплуатации объекта). Проектные предложения по формируемым публичным сервитутам представлены в таблице 1.

Координаты поворотных точек границ публичных сервитутов приведены в таблице 3 и 4.

Территория, в отношении которой подготовлен проект межевания, расположена в границах:

- водоохранной зоны р. Северная Двина;
- рыбоохранной зоны р. Северная Двина;
- прибрежной защитной полосы водного объекта;
- береговой полосы;
- санитарно-защитной зоны предприятий, сооружений и иных объектов;
- 1 и 2 пояса санитарной охраны источника питьевого и хозяйственно-бытового водоснабжения г. Архангельска.

Территория, в отношении которой подготовлен проект межевания, частично расположена в границе зоны санитарного разрыва от

железнодорожных путей, а также часть реконструируемого водопровода попадает в охранную зону инженерных коммуникаций.

Руководствуясь Приложением №1 к решению Архангельской городской Думы «О внесении изменений в Правила землепользования и застройки муниципального образования «Город Архангельск»,, реконструируемая трасса водопровода располагается в следующих зонах:

- зона зеленых насаждений специального пользования;
- зона зеленых насаждений общего пользования;
- зона общественно-деловой застройки;
- зона образовательных учреждений;
- зона железнодорожного транспорта;
- зона среднеэтажных и многоэтажных жилых домов.

Расположение объекта в границах перечисленных зон показано на схеме расположения зон с особыми условиями использования территории.

Проектируемая трасса водопровода не проходит по землям сельскохозяйственного назначения, лесного и водного фондов.

Границы территорий зон культурного наследия и действия публичных сервитутов не выявлены.

Красные линии данным проектом не разрабатываются.

Таблица 1 – Характеристики земельных участков, подлежащих образованию

Проектируемый земельный участок, обозначение	Проектная площадь, кв. м	Исходные характеристики		Проектные характеристики
		Кадастровый номер, категория, вид разрешенного использования земельного участка	Площадь, занимаемая публичным сервитутом, кв. м	
1	2	3	4	5
Сервитут 1	41945	29:22:000000:7508, Категория земель - земли населенных пунктов, разрешенное использование - для общего пользования (уличная сеть)	1078	
		29:22:000000:7924, Категория земель - земли населенных пунктов, разрешенное использование - для общего пользования (уличная сеть)	1424	

Проектируемый земельный участок, обозначение	Проектная площадь, кв. м	Исходные характеристики		Проектные характеристики
		Кадастровый номер, категория, вид разрешенного использования земельного участка	Площадь, занимаемая публичным сервитутом, кв. м	
1	2	3	4	5
Сервитут 1		29:22:050505:17, Категория земель - земли населенных пунктов, разрешенное использование - завершение строительства и эксплуатация автозаправочной станции	382	**Категория земель** - земли населенных пунктов; **Цель установления публичного сервитута** - для проведения строительных работ по расширению и реконструкции объекта «Водовод диаметром 1000 мм от водоочистных сооружений до Талажской автодороги в г. Архангельске.»
		29:22:050506:7, Категория земель - земли населенных пунктов, разрешенное использование - для эксплуатации комплекса зданий и сооружений университета	787	
		29:22:000000:7504, Категория земель - земли населенных пунктов, разрешенное использование - для эксплуатации ул. Смольный Буян, от пр. Ленинградского до пр. Московского	11428	
		29:22:050407:22 (Входит в единое землепользование с кадастровым номером 29:22:000000:14), Категория земель - земли населенных пунктов, разрешенное использование - данные отсутствуют	33	

Проектируемый земельный участок, обозначение	Проектная площадь, кв. м	Исходные характеристики		Проектные характеристики
		Кадастровый номер, категория, вид разрешенного использования земельного участка	Площадь, занимаемая публичным сервитутом, кв. м	
1	2	3	4	5
Сервитут 1		29:22:050506:24 (Входит в единое землепользование с кадастровым номером 29:22:000000:14), Категория земель - земли населенных пунктов, разрешенное использование - данные отсутствуют	11	
		29:22:000000:8600, Категория земель - земли населенных пунктов, разрешенное использование - для размещения линейного объекта - просп. Ломоносова (общее пользование территории)	1069	
		29:22:000000:7979, Категория земель - земли населенных пунктов, разрешенное использование - для эксплуатации пр.Ленинградского (от ул. Смольный Буян до ул.Павла Усова)	1098	
		29:22:050407:21 (Входит в единое землепользование с кадастровым номером 29:22:000000:14), Категория земель - земли населенных пунктов, разрешенное использование - данные отсутствуют	357	

Проектируемый земельный участок, обозначение	Проектная площадь, кв. м	Исходные характеристики		Проектные характеристики
		Кадастровый номер, категория, вид разрешенного использования земельного участка	Площадь, занимаемая публичным сервитутом, кв. м	
1	2	3	4	5
Сервитут 1		29:22:050407:2, Категория земель - земли населенных пунктов, разрешенное использование - эксплуатация стадиона	3270	
		29:22:050407:57, Категория земель - земли населенных пунктов, разрешенное использование - для размещения административных и офисных зданий; для размещения объектов розничной торговли, для размещения объектов	832	
		29:22:050407:7, Категория земель - земли населенных пунктов, разрешенное использование - для эксплуатации жилого дома	67	
		29:22:050407:46, Категория земель - земли населенных пунктов, разрешенное использование - для муниципальных нужд: инженерной подготовки территории, предназначенной для организации зоны рекреационного назначения	9639	
		29:22:050407:61, Категория земель - земли населенных пунктов, разрешенное использование - для эксплуатации	60	

Проектируемый земельный участок, обозначение	Проектная площадь, кв. м	Исходные характеристики		Проектные характеристики
		Кадастровый номер, категория, вид разрешенного использования земельного участка	Площадь, занимаемая публичным сервитутом, кв. м	
1	2	3	4	5
Сервитут 1		одноэтажного здания производственного назначения (здание кузницы)		
		29:22:050407:552, Категория земель - земли населенных пунктов, разрешенное использование - для эксплуатации здания производственных помещений	57	
		29:22:050407:615, Категория земель - земли населенных пунктов, разрешенное использование - для размещения здания мастерской (бывшая насосная)	1244	
		29:22:050407:614, Категория земель - земли населенных пунктов, разрешенное использование - для размещения здания (бывшая котельная)	51	
		29:22:050407:25, Категория земель - земли населенных пунктов, разрешенное использование - для эксплуатации центральных водозаборных и очистных сооружений	6493	

Проектируемый земельный участок, обозначение	Проектная площадь, кв. м	Исходные характеристики		Проектные характеристики
		Кадастровый номер, категория, вид разрешенного использования земельного участка	Площадь, занимаемая публичным сервитутом, кв. м	
1	2	3	4	5
Сервитут 2	7414	29:22:000000:7508, Категория земель - земли населенных пунктов, разрешенное использование - для общего пользования (уличная сеть)	305	**Категория земель** - земли населенных пунктов; **Цель установления публичного сервитута:** для размещения и эксплуатации линейного объекта «Водовод диаметром 1000 мм от водоочистных сооружений до Талажской автодороги в г. Архангельске».
		29:22:000000:7924, Категория земель - земли населенных пунктов, разрешенное использование - для общего пользования (уличная сеть)	214	
		29:22:000000:7504, Категория земель - земли населенных пунктов, разрешенное использование - для эксплуатации ул. Смольный Буян, от пр. Ленинградского до пр. Московского	2235	
		29:22:050407:22 (Входит в единое землепользование с кадастровым номером 29:22:000000:14), Категория земель - земли населенных пунктов, разрешенное использование - данные отсутствуют	7	

Проектируемый земельный участок, обозначение	Проектная площадь, кв. м	Исходные характеристики		Проектные характеристики
		Кадастровый номер, категория, вид разрешенного использования земельного участка	Площадь, занимаемая публичным сервитутом, кв. м	
1	2	3	4	5
Сервитут 2		29:22:000000:8600, Категория земель - земли населенных пунктов, разрешенное использование - для размещения линейного объекта - просп. Ломоносова (общее пользование территории)	160	
		29:22:000000:7979, Категория земель - земли населенных пунктов, разрешенное использование - для эксплуатации пр.Ленинградского (от ул. Смольный Буян до ул.Павла Усова)	180	
		29:22:050407:2, Категория земель - земли населенных пунктов, разрешенное использование - эксплуатация стадиона	554	
		29:22:050407:57, Категория земель - земли населенных пунктов, разрешенное использование - для размещения административных и офисных зданий; для размещения объектов розничной торговли, для размещения объектов	111	

Проектируемый земельный участок, обозначение	Проектная площадь, кв. м	Исходные характеристики		Проектные характеристики
		Кадастровый номер, категория, вид разрешенного использования земельного участка	Площадь, занимаемая публичным сервитутом, кв. м	
1	2	3	4	5
Сервитут 2		29:22:050407:46, Категория земель - земли населенных пунктов, разрешенное использование - для муниципальных нужд: инженерной подготовки территории, предназначенной для организации зоны рекреационного назначения	1607	
		29:22:050407:615, Категория земель - земли населенных пунктов, разрешенное использование - для размещения здания мастерской (бывшая насосная)	205	
		29:22:050407:25, Категория земель - земли населенных пунктов, разрешенное использование - для эксплуатации центральных водозаборных и очистных сооружений	1325	

Таблица 2 – Характеристики земельных участков, сведения о которых содержатся в ЕГРН

Кадастровый номер	Разрешенное использование	Категория земельного участка	Вид права, правообладатель
1	2	3	4
29:22:000000:7508	для общего пользования (уличная сеть)	Земли населённых пунктов	Собственность, Муниципальное образование «Город Архангельск»
29:22:000000:7924	для общего пользования (уличная сеть)	Земли населённых пунктов	Собственность, Муниципальное образование «Город Архангельск»
29:22:050505:17	завершение строительства и эксплуатация автозаправочной станции	Земли населённых пунктов	Собственность, ООО «Татнефть-АЗС-Запад»
29:22:050506:7	для эксплуатации комплекса зданий и сооружений университета	Земли населённых пунктов	Собственность, Российская Федерация
29:22:000000:7504	для эксплуатации ул. Смольный Буян, от пр. Ленинградского до пр. Московского	Земли населённых пунктов	Собственность, Муниципальное образование «Город Архангельск»
29:22:050407:22 (Входит в единое землепользование с кадастровым номером 29:22:000000:14)	данные отсутствуют	Земли населённых пунктов	Собственность, Российская Федерация
29:22:050506:24 (Входит в единое землепользование с кадастровым номером 29:22:000000:14)	данные отсутствуют	Земли населённых пунктов	Собственность, Российская Федерация
29:22:000000:8600	для размещения линейного объекта - просп. Ломоносова (общее пользование территории)	Земли населённых пунктов	Собственность, Муниципальное образование «Город Архангельск»
29:22:000000:7979	для эксплуатации пр.Ленинградского (от ул. Смольный Буян до ул.Павла Усова)	Земли населённых пунктов	Собственность, Муниципальное образование «Город Архангельск»
29:22:050407:21 (Входит в единое	данные отсутствуют	Земли населённых	Собственность, Российская Федерация

Кадастровый номер	Разрешенное использование	Категория земельного участка	Вид права, правообладатель
1	2	3	4
землепользование с кадастровым номером 29:22:000000:14)		пунктов	
29:22:050407:2	эксплуатация стадиона	Земли населённых пунктов	Постоянное (бессрочное) пользование, Федеральное государственное автономное образовательное учреждение высшего образования «Северный (Арктический) федеральный университет имени М.В.Ломоносова»
29:22:050407:57	для размещения административных и офисных зданий; для размещения объектов розничной торговли, для размещения объектов	Земли населённых пунктов	Собственность, ООО «Колос»
29:22:050407:7	для эксплуатации жилого дома	Земли населённых пунктов	Долевая собственность, Муниципальное образование «Город Архангельск»
29:22:050407:46	для муниципальных нужд: инженерной подготовки территории, предназначенной для организации зоны рекреационного назначения	Земли населённых пунктов	Собственность, Муниципальное образование «Город Архангельск»
29:22:050407:61	для эксплуатации одноэтажного здания производственного назначения (здание кузницы)	Земли населённых пунктов	Долевая собственность, Киселев Сергей Викторович, Киселев Андрей Викторович,
29:22:050407:552	для эксплуатации здания производственных помещений	Земли населённых пунктов	Долевая собственность, Киселев Сергей Викторович, Киселев Андрей Викторович
29:22:050407:615	для размещения здания мастерской (бывшая насосная)	Земли населённых пунктов	Собственность, Киселев Сергей Викторович
29:22:050407:614	для размещения здания (бывшая котельная)	Земли населённых пунктов	Собственность, Киселев Андрей Викторович
29:22:050407:25	для эксплуатации центральных	Земли населённых	Собственность, Муниципальное

Кадастровый номер	Разрешенное использование	Категория земельного участка	Вид права, правообладатель
1	2	3	4
	водозаборных и очистных сооружений	пунктов	образование «Город Архангельск»

Таблица 3 – Каталог координат формируемого сервитута (для проведения строительных работ по расширению и реконструкции объекта)

Номер точки	Координаты, м (система координат МСК-29)	
	X	Y
1	649910.34	2522367.78
2	649915.72	2522327.91
3	649921.01	2522277.36
4	649914.08	2522111.98
5	650029.35	2521911.64
6	650031.35	2521908.04
7	650032.02	2521892.93
8	650029.80	2521854.57
9	650029.58	2521849.96
10	650029.05	2521829.60
11	650098.08	2521827.21
12	650105.05	2521826.97
13	650109.30	2521822.39
14	650134.66	2521795.10
15	650156.46	2521699.94
16	650157.01	2521697.13
17	650232.61	2521713.70
18	650261.83	2521719.86
19	650279.99	2521660.86
20	650287.40	2521663.48
21	650303.39	2521668.18
22	650307.56	2521669.45
23	650401.35	2521705.78
24	650614.89	2521786.03
25	650644.91	2521797.70
26	650696.67	2521815.53
27	650797.64	2521853.56
28	650883.45	2521883.09
29	650984.10	2521895.85
30	650998.92	2521901.59
31	651012.79	2521906.83
32	651019.85	2521888.12
33	651010.50	2521884.58
34	651006.07	2521882.91
35	650989.05	2521876.31
36	650888.01	2521863.51
37	650804.42	2521834.74
38	650703.45	2521796.71
39	650651.79	2521778.92
40	650622.03	2521767.35
41	650408.48	2521687.09

Номер точки	Координаты, м (система координат МСК-29)	
	X	Y
42	650314.10	2521650.54
43	650309.13	2521649.02
44	650293.55	2521644.44
45	650267.00	2521635.07
46	650248.09	2521696.52
47	650236.81	2521694.14
48	650152.46	2521675.66
49	650142.29	2521674.75
50	650137.86	2521690.86
51	650136.90	2521695.79
52	650116.36	2521785.42
53	650096.05	2521807.27
54	650026.56	2521809.68
55	650021.57	2521809.76
56	650012.72	2521809.91
57	650008.73	2521817.95
58	650009.63	2521852.26
59	650012.00	2521893.07
60	650011.58	2521902.42
61	649893.85	2522107.02
62	649900.97	2522276.73
63	649895.86	2522325.53
64	649883.87	2522414.44
65	649878.24	2522450.62
66	649870.46	2522504.06
67	649859.89	2522572.51
68	649910.36	2522580.88
69	649957.94	2522588.20
70	649976.62	2522575.18
71	649978.44	2522573.70
72	649983.45	2522574.96
73	650000.47	2522577.83
74	650003.79	2522558.11
75	649987.57	2522555.38
76	649973.61	2522551.84
77	649964.57	2522559.20
78	649953.07	2522567.21
79	649913.52	2522561.12
80	649882.67	2522556.02
81	649890.24	2522507.03
82	649898.02	2522453.60
83	649903.66	2522417.32
84	649909.64	2522372.98
85	649907.18	2522372.58

Номер точки	Координаты, м (система координат МСК-29)	
	X	Y
86	649908.11	2522367.42

Таблица 4 – Каталог координат формируемого сервитута (для размещения и эксплуатации линейного объекта)

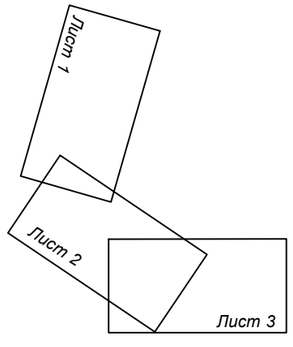
Номер точки	Координаты, м (система координат МСК-29)	
	X	Y
1	650147.03	2521703.06
2	650151.70	2521704.08
3	650154.86	2521689.62
4	650150.40	2521688.65
5	650150.83	2521687.08
6	650234.39	2521705.39
7	650255.99	2521709.94
8	650274.47	2521649.90
9	650290.01	2521655.38
10	650300.91	2521658.59
11	650299.05	2521663.44
12	650312.88	2521668.68
13	650314.96	2521663.20
14	650404.38	2521697.83
15	650612.67	2521776.12
16	650610.84	2521781.15
17	650623.52	2521786.12
18	650625.36	2521780.98
19	650647.83	2521789.72
20	650699.55	2521807.53
21	650800.52	2521845.56
22	650885.39	2521874.77
23	650986.20	2521887.54
24	650997.30	2521891.85
25	650995.58	2521896.42
26	651009.40	2521901.64
27	651014.23	2521888.86
28	651000.41	2521883.63
29	650998.36	2521889.04
30	650986.94	2521884.62
31	650886.08	2521871.83
32	650801.54	2521842.74
33	650700.57	2521804.71
34	650648.87	2521786.90
35	650626.38	2521778.16
36	650627.98	2521773.70
37	650615.22	2521769.07
38	650613.69	2521773.29
39	650405.45	2521695.03
40	650316.02	2521660.40
41	650318.06	2521655.04

Номер точки	Координаты, м (система координат МСК-29)	
	X	Y
42	650304.35	2521649.64
43	650301.99	2521655.78
44	650290.94	2521652.53
45	650272.52	2521646.03
46	650253.93	2521706.44
47	650235.02	2521702.46
48	650151.17	2521684.08
49	650148.60	2521683.85
50	650147.46	2521688.00
51	650141.42	2521686.68
52	650138.25	2521701.14
53	650144.10	2521702.42
54	650124.14	2521789.53
55	650100.88	2521814.57
56	650099.88	2521815.64
57	650097.68	2521815.72
58	650026.78	2521818.17
59	650021.72	2521818.26
60	650018.04	2521818.32
61	650017.28	2521819.84
62	650017.96	2521845.36
63	650012.25	2521845.46
64	650012.49	2521860.39
65	650018.61	2521860.15
66	650020.51	2521893.01
67	650019.98	2521904.83
68	650019.34	2521905.98
69	649902.45	2522109.13
70	649909.49	2522277.00
71	649904.30	2522326.54
72	649892.28	2522415.66
73	649886.64	2522451.88
74	649878.87	2522505.32
75	649869.57	2522565.50
76	649906.36	2522571.60
77	649905.62	2522576.79
78	649919.01	2522578.70
79	649919.72	2522573.71
80	649955.87	2522579.28
81	649971.50	2522568.39
82	649976.39	2522564.40
83	649980.40	2522565.42
84	649978.88	2522574.45
85	649995.50	2522577.24

Номер точки	Координаты, м (система координат МСК-29)	
	X	Y
86	649998.26	2522560.82
87	649981.64	2522558.03
88	649980.90	2522562.45
89	649975.66	2522561.12
90	649969.69	2522565.99
91	649955.14	2522576.13
92	649920.14	2522570.74
93	649920.85	2522565.77
94	649907.46	2522563.87
95	649906.79	2522568.63
96	649872.99	2522563.03
97	649881.83	2522505.77
98	649889.61	2522452.33
99	649895.25	2522416.09
100	649907.28	2522326.90
101	649912.49	2522277.09
102	649905.48	2522109.87
103	650021.95	2521907.46
104	650022.95	2521905.66
105	650023.51	2521892.99
106	650021.60	2521860.03
107	650026.30	2521859.84
108	650025.81	2521845.23
109	650020.96	2521845.31
110	650020.32	2521821.28
111	650021.77	2521821.26
112	650026.86	2521821.17
113	650097.79	2521818.72
114	650101.23	2521818.60
115	650103.08	2521816.61
116	650126.88	2521790.98

29:22:050403
29:22:050404
29:22:050110
29:22:050505
29:22:050506
29:22:000000:7508
29:22:000000:7504
29:22:000000:7924
29:22:000000:2573
Сервитут 1

Схема расположения листов

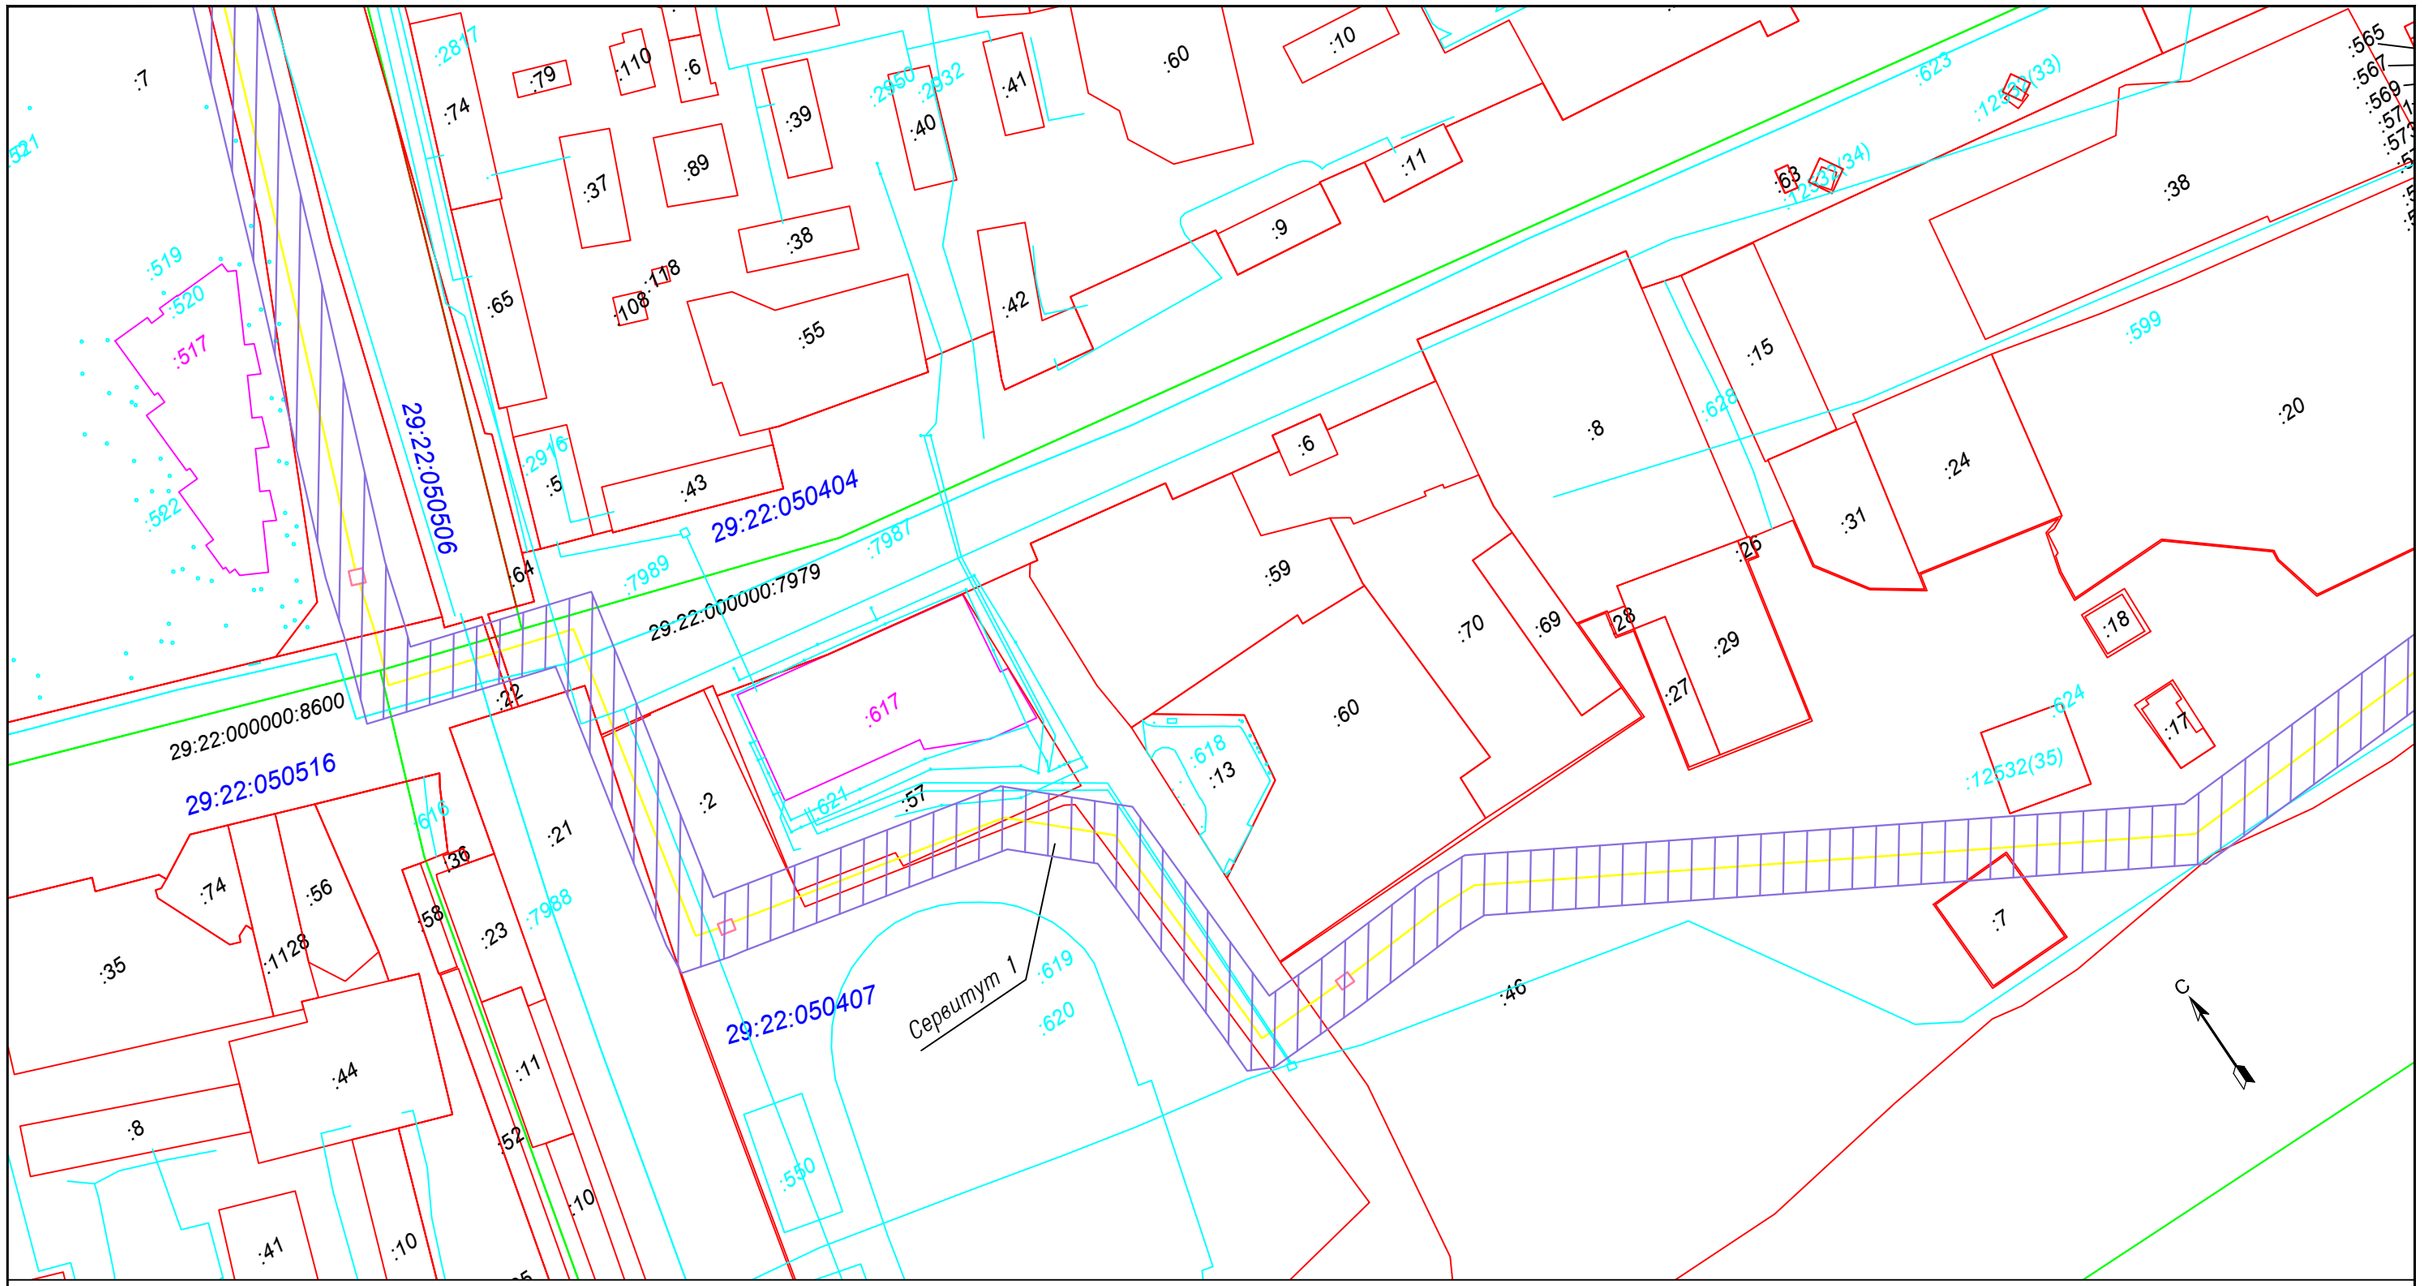


Условные обозначения:

- Граница зон действия публичных сервитутов для использования земельного участка в целях строительства объекта
- Границы объектов расширения и реконструкции , поставленных на государственный кадастровый учет
- Границы кадастровых кварталов
- Границы земельных участков , поставленных на государственный кадастровый учет
- Границы сооружений , поставленных на государственный кадастровый учет
- 29:22:050505 — Номер кадастрового квартала
- :7, 29:22:000000:7504 — Кадастровый номер земельного участка , объекта капитального строительства
- Камера водоснабжения
- Реконструируемая сеть водопровода

						Заказчик: МУП «Водоканал»	Экз.	
						Расширение и реконструкция водопровода в г. Архангельске Водовод д = 1000 мм от водоочистных сооружений до Талажской автодороги		
Изм.	Кол.	Лист	Ндок.	Подпись	Дата			
Составил		Демин		Демин	09.20			
						Объект капитального строительства : Водовод диаметром 1000 мм от водоочистных сооружений до Талажской автодороги в г. Архангельске	стадия	лист / листов
							П	1 / 3
						Чертеж межевания территории (для проведения строительных работ по расширению и реконструкции объекта) масштаб 1:2000	ИП Демин А.А.	

Формат А3

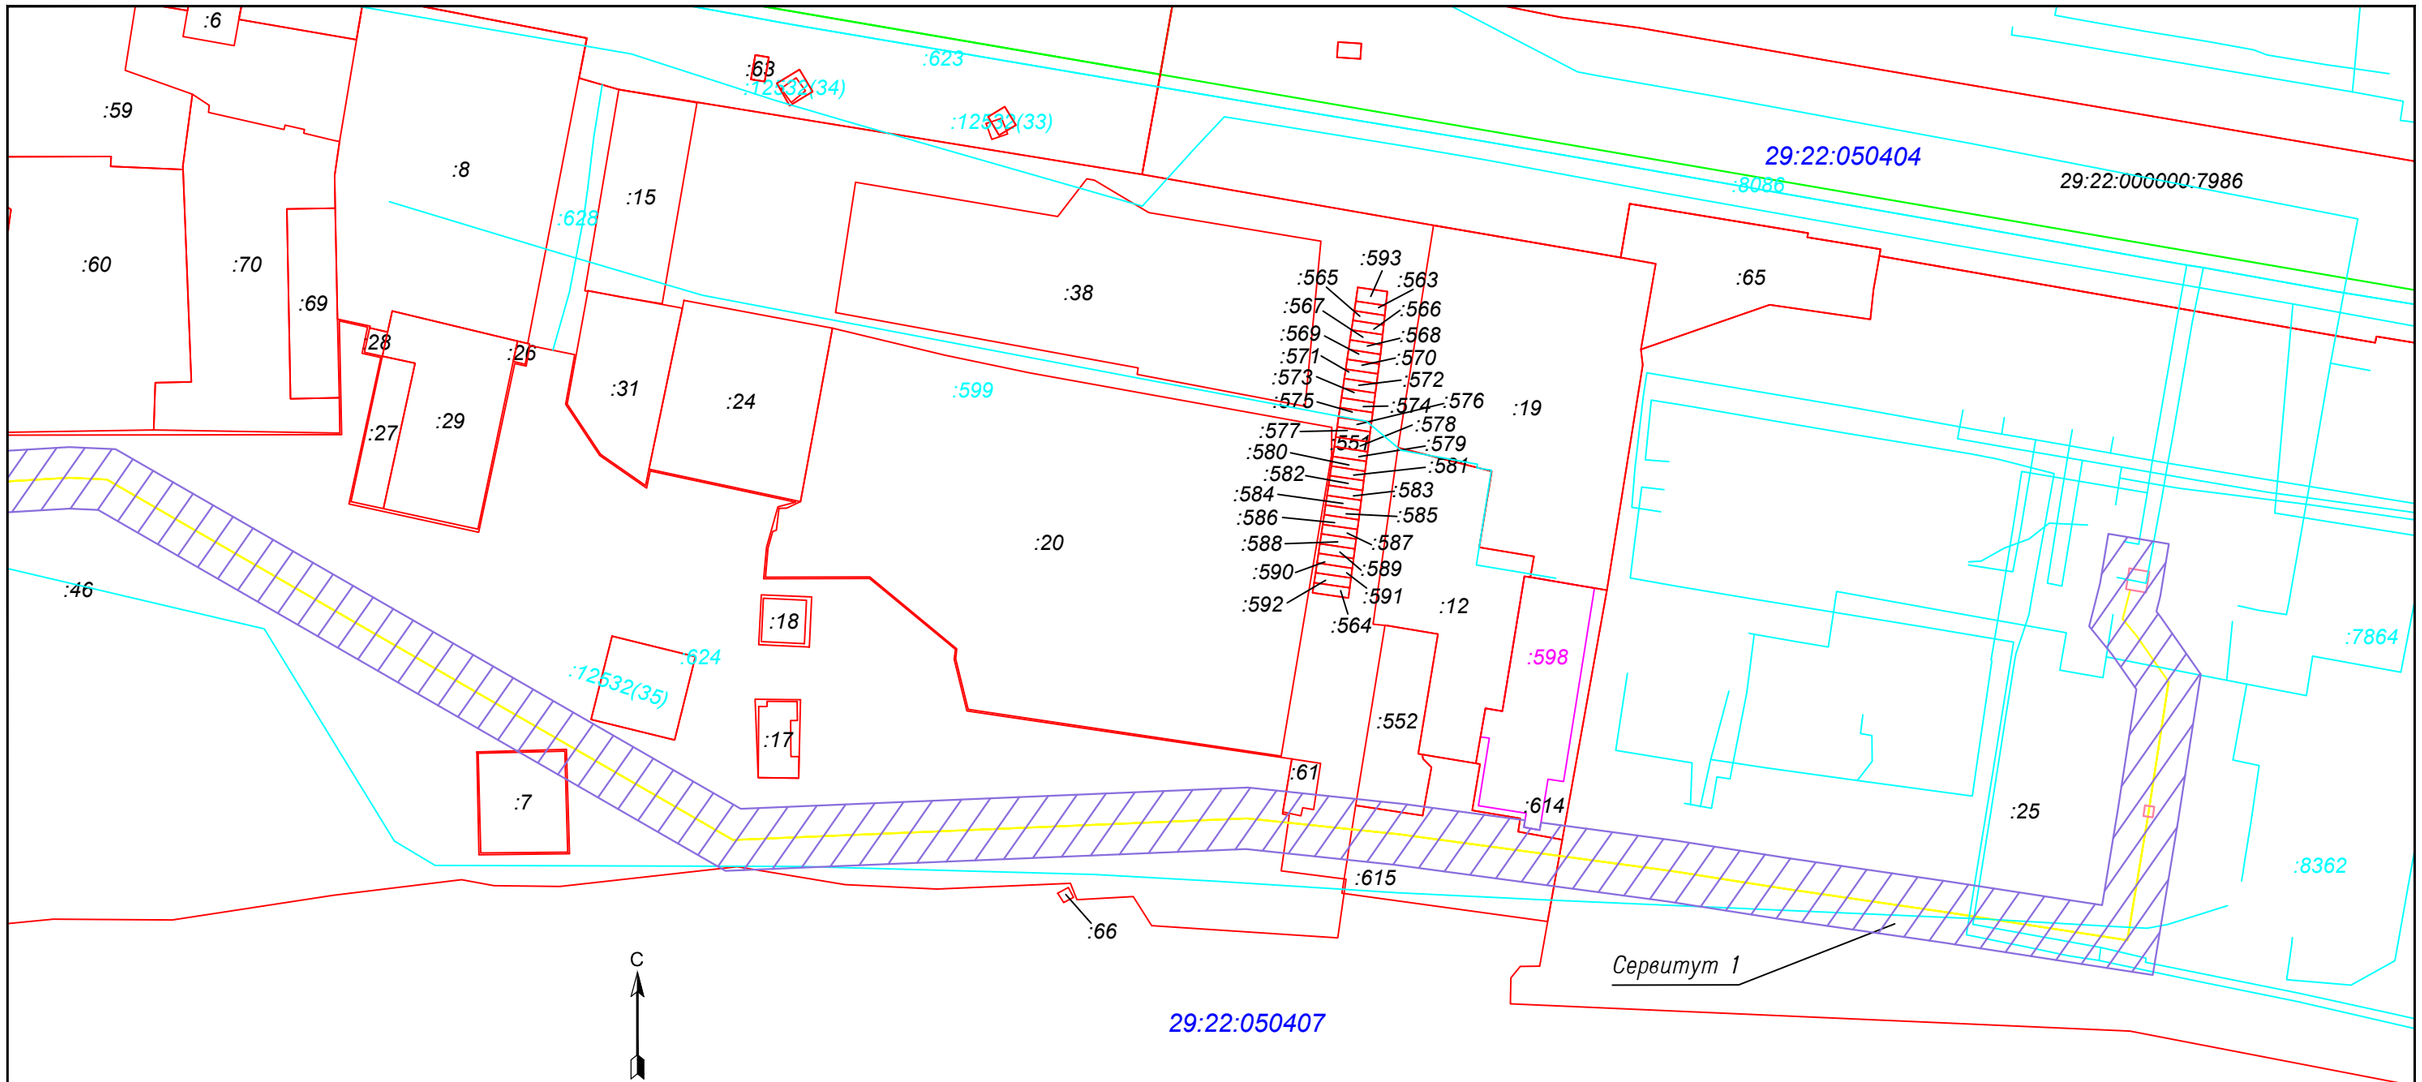


Условные обозначения:

- Граница зон действия публичных сервитутов для использования земельного участка в целях строительства объекта
- Границы объектов расширения и реконструкции , поставленных на государственный кадастровый учет
- Границы кадастровых кварталов
- Границы земельных участков , поставленных на государственный кадастровый учет
- Границы сооружений , поставленных на государственный кадастровый учет
- 29:22:050505 — Номер кадастрового квартала
- :7, 29:22:000000:7504 — Кадастровый номер земельного участка , объекта капитального строительства
- Камера водоснабжения
- Реконструируемая сеть водопровода

						Заказчик: МУП «Водоканал»	Экз. ____
						Расширение и реконструкция водопровода в г. Архангельске Водовод д = 1000 мм от водоочистных сооружений до Талажской автодороги	
Изм.	Кол.	Лист	Nдок.	Подпись	Дата		
Составил		Демин		Демин	09.20		
						Объект капитального строительства : Водовод диаметром 1000 мм от водоочистных сооружений до Талажской автодороги в г. Архангельске	стадия: П; лист: 2; листов: 3
						Чертеж межевания территории (для проведения строительных работ по расширению и реконструкции объекта) масштаб 1:2000	ИП Демин А.А.

Формат А3



Условные обозначения:

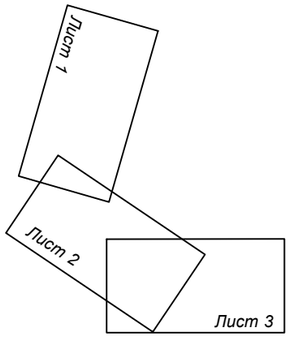
- Граница зон действия публичных сервитутов для использования земельного участка в целях строительства объекта
- Границы объектов расширения и реконструкции , поставленных на государственный кадастровый учет
- Границы кадастровых кварталов
- Границы земельных участков , поставленных на государственный кадастровый учет
- Границы сооружений , поставленных на государственный кадастровый учет
- 29:22:050505 — Номер кадастрового квартала
- :7, 29:22:000000:7504 — Кадастровый номер земельного участка , объекта капитального строительства
- Камера водоснабжения
- Реконструируемая сеть водопровода

						Заказчик: МУП «Водоканал»	Экз. ——
						Расширение и реконструкция водопровода в г. Архангельске Водовод д = 1000 мм от водоочистных сооружений до Талажской автодороги	
Изм.	Кол.	Лист	Nдок.	Подпись	Дата		
Составил		Демин		Демин	09.20		
						Объект капитального строительства : Водовод диаметром 1000 мм от водоочистных сооружений до Талажской автодороги в г. Архангельске	стадия: П; лист: 3; листов: 3
						Чертеж межевания территории (для проведения строительных работ по расширению и реконструкции объекта) масштаб 1:2000	ИП Демин А.А.

Формат А3

29:22:050403
29:22:050404
29:22:050110
29:22:050505
29:22:050506
29:22:000000:7508
29:22:000000:7504
29:22:000000:7504
29:22:000000:7924
29:22:000000:2573
Сервитут 2

Схема расположения листов

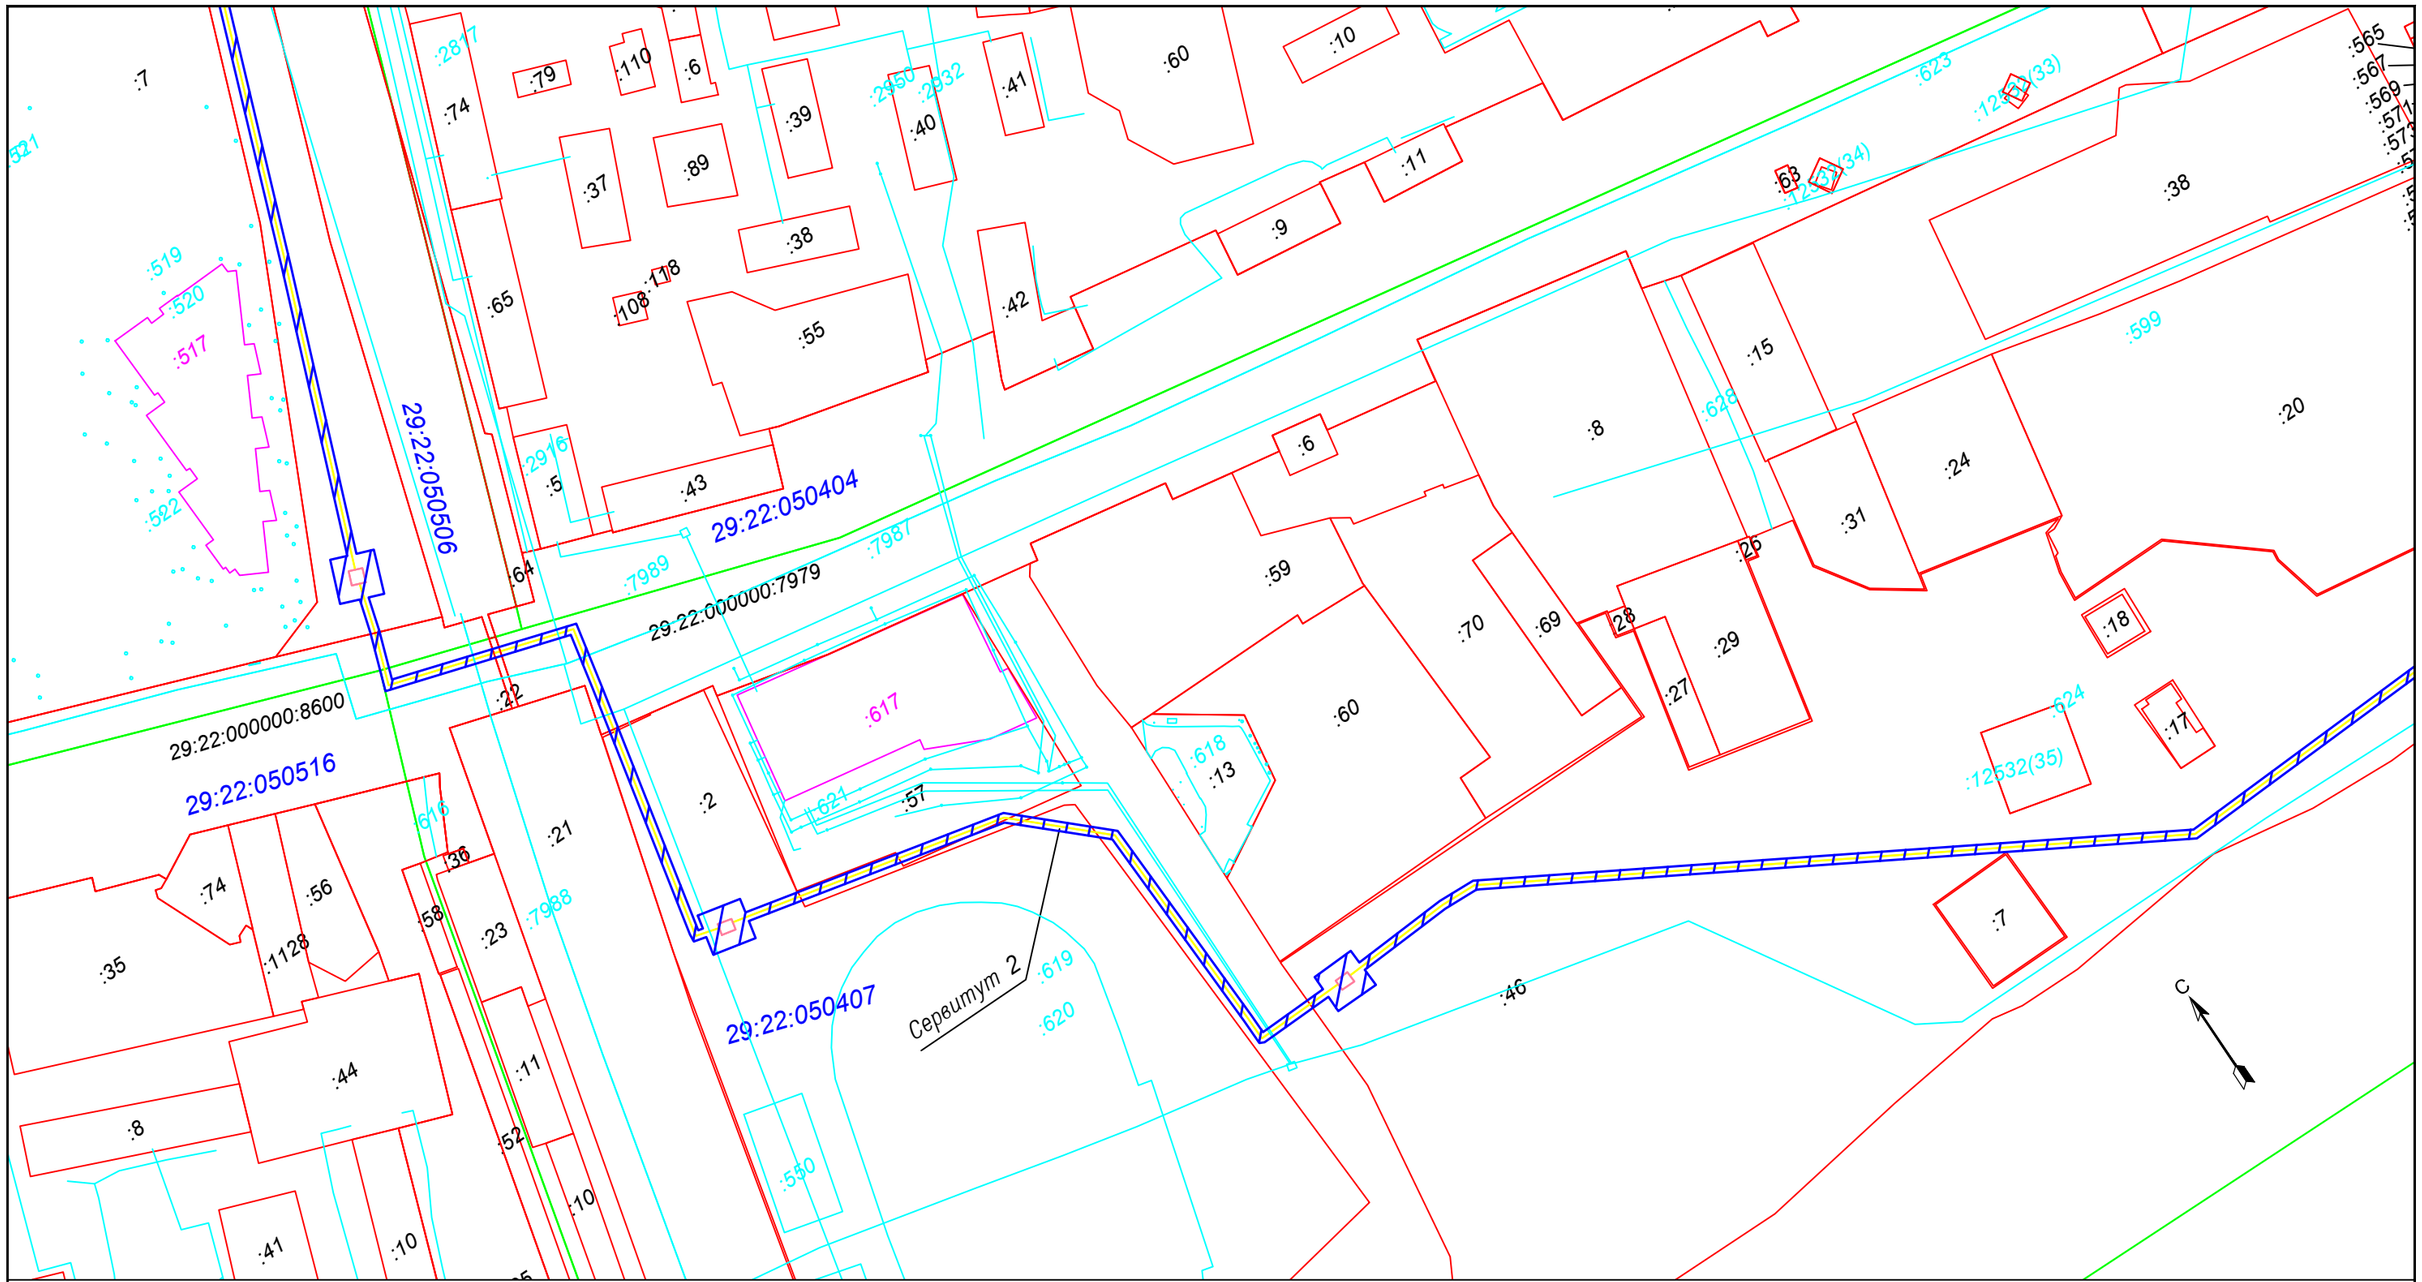


Условные обозначения:

- Граница зон действия публичных сервитутов для использования земельного участка в целях размещения и эксплуатации объекта
- Границы объектов расширения и реконструкции , поставленных на государственный кадастровый учет
- Границы кадастровых кварталов
- Границы земельных участков , поставленных на государственный кадастровый учет
- Границы сооружений , поставленных на государственный кадастровый учет
- 29:22:050505 — Номер кадастрового квартала
- :7, 29:22:000000:7504 — Кадастровый номер земельного участка , объекта капитального строительства
- Камера водоснабжения
- Реконструируемая сеть водопровода

						Заказчик: МУП «Водоканал»		Экз. ____
						Расширение и реконструкция водопровода в г. Архангельске Водовод д = 1000 мм от водоочистных сооружений до Талажской автодороги		
Изм.	Кол.	Лист	Ндок.	Подпись	Дата			
Составил		Демин		Демин	09.20			
						Объект капитального строительства : Водовод диаметром 1000 мм от водоочистных сооружений до Талажской автодороги в г. Архангельске	стадия	лист / листов
							П	1 / 3
						Чертеж межевания территории (для размещения и эксплуатации объекта) масштаб 1:2000	ИП Демин А.А.	

Формат А3

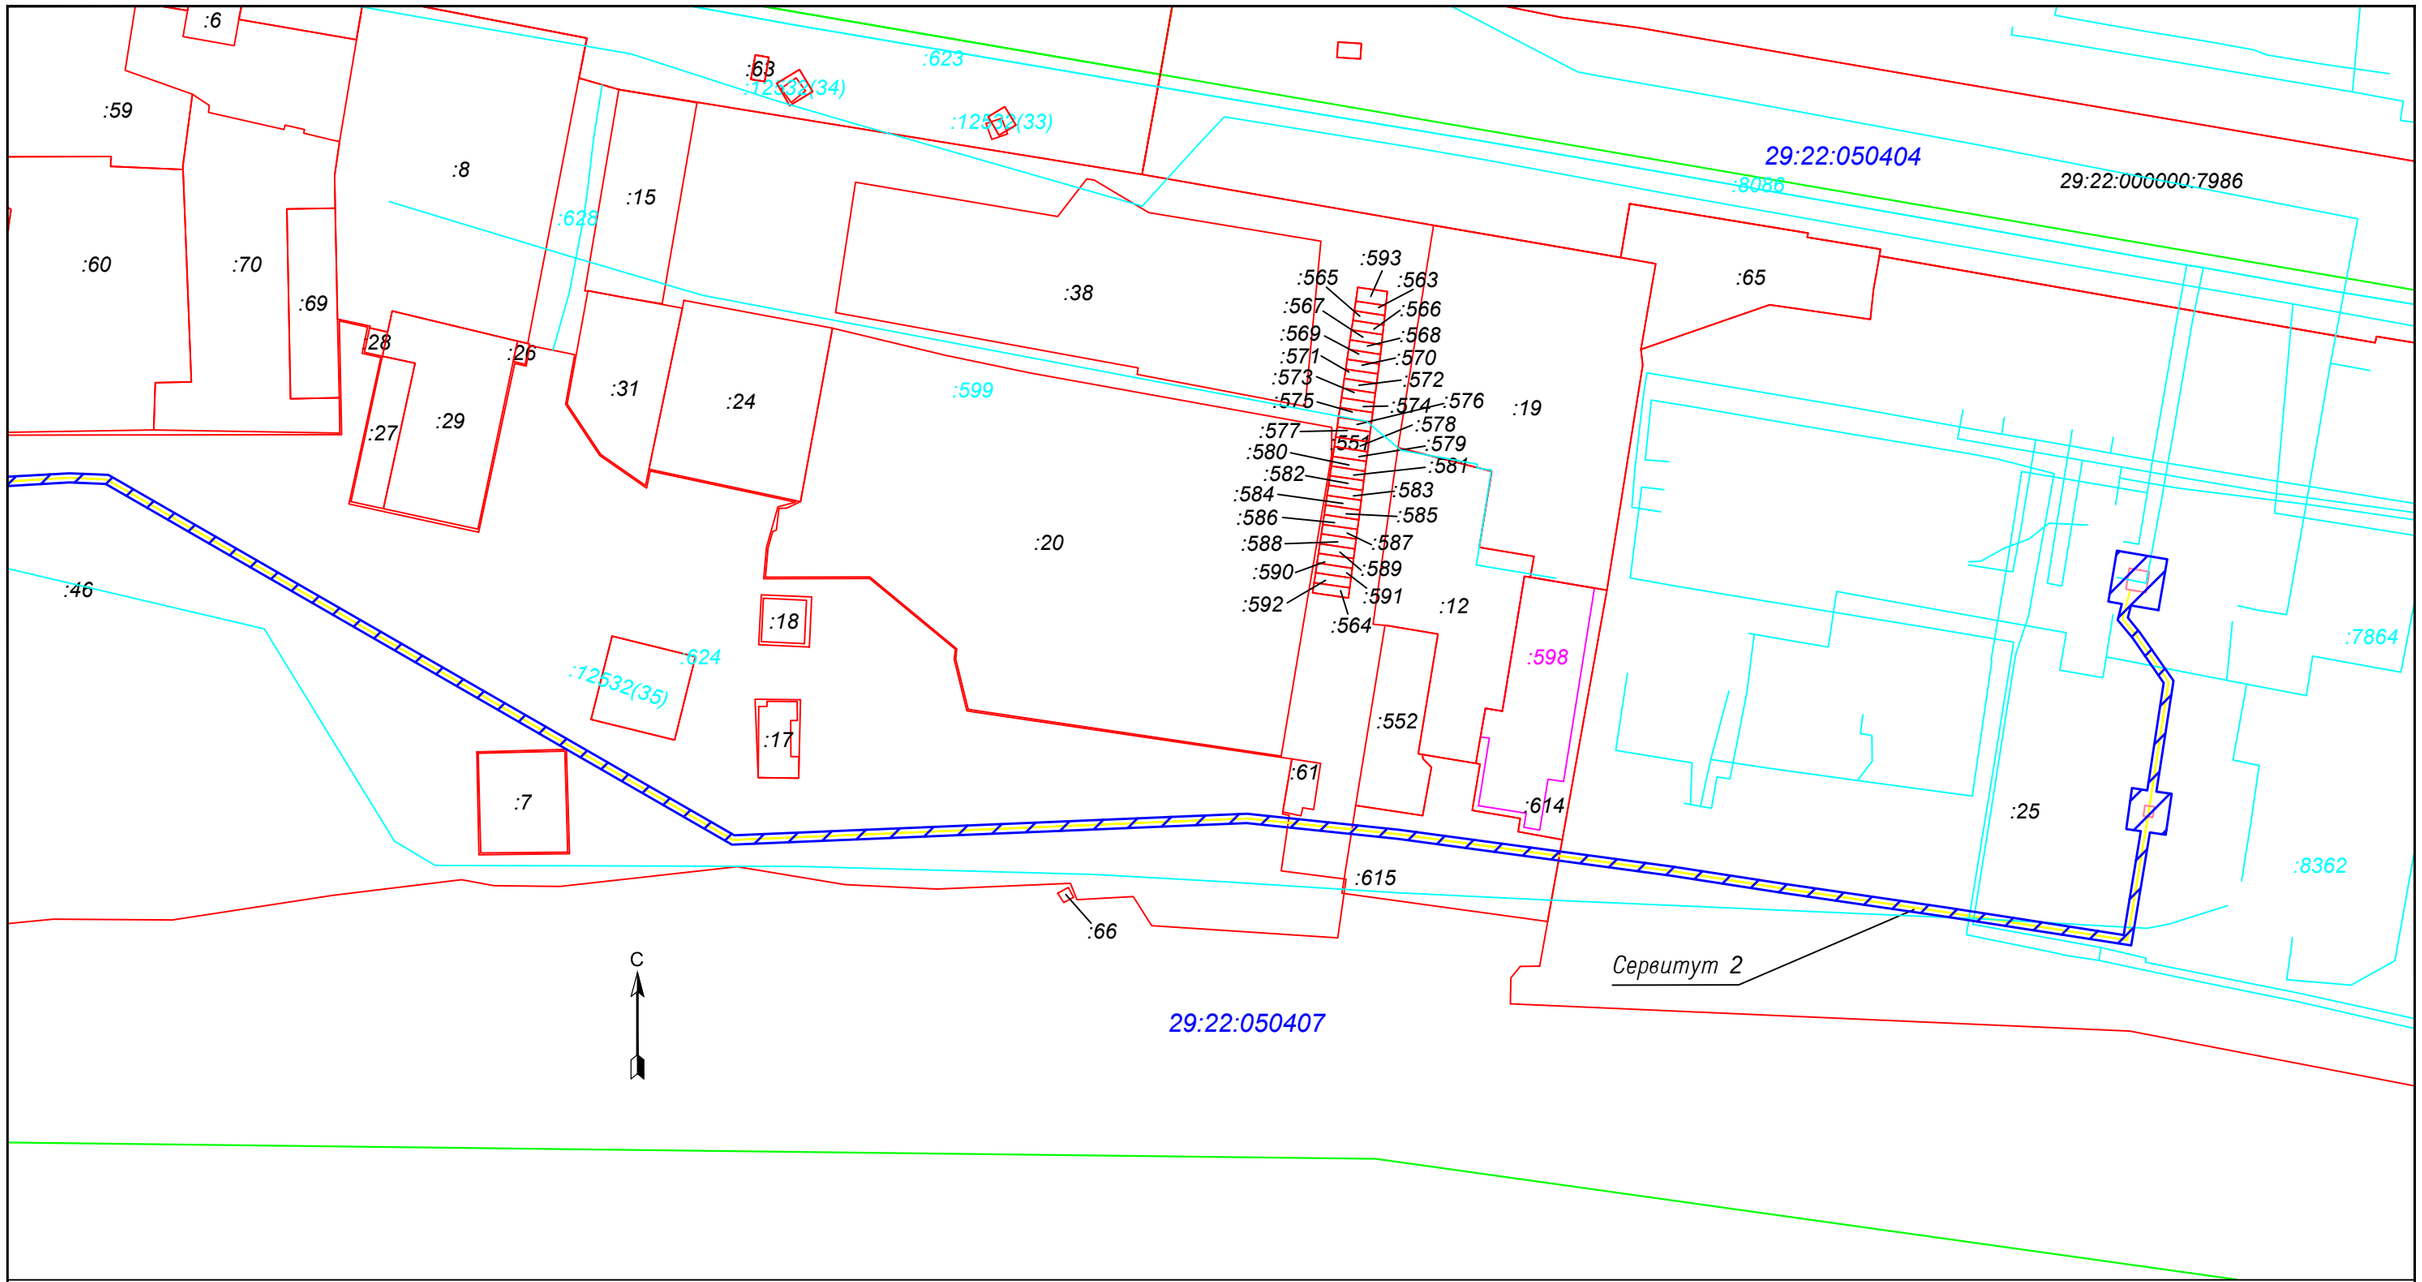


Условные обозначения:

- Граница зон действия публичных сервитутов для использования земельного участка в целях размещения и эксплуатации объекта
- Границы объектов расширения и реконструкции , поставленных на государственный кадастровый учет
- Границы кадастровых кварталов
- Границы земельных участков , поставленных на государственный кадастровый учет
- Границы сооружений , поставленных на государственный кадастровый учет
- 29:22:050505 — Номер кадастрового квартала
- :7, 29:22:000000:7504 — Кадастровый номер земельного участка , объекта капитального строительства
- Камера водоснабжения
- Реконструируемая сеть водопровода

						Заказчик: МУП «Водоканал»	Экз. ———	
						Расширение и реконструкция водопровода в г. Архангельске Водовод д = 1000 мм от водоочистных сооружений до Талажской автодороги		
Изм.	Кол.	Лист	Ндок.	Подпись	Дата			
Составил		Демин		Демин	09.20			
						Объект капитального строительства : Водовод диаметром 1000 мм от водоочистных сооружений до Талажской автодороги в г. Архангельске	стадия	лист / листов
							П	2 / 3
						Чертеж межевания территории (для размещения и эксплуатации объекта) масштаб 1:2000	ИП Демин А.А.	

Формат А3



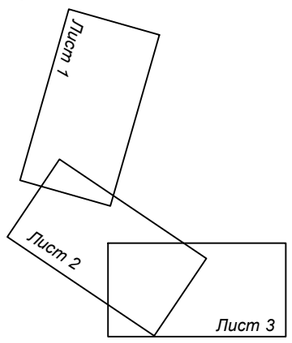
Условные обозначения:

- Граница зон действия публичных сервитутов для использования земельного участка в целях размещения и эксплуатации объекта
- Границы объектов расширения и реконструкции , поставленных на государственный кадастровый учет
- Границы кадастровых кварталов
- Границы земельных участков , поставленных на государственный кадастровый учет
- Границы сооружений , поставленных на государственный кадастровый учет
- 29:22:050505 — Номер кадастрового квартала
- :7, 29:22:000000:7504 — Кадастровый номер земельного участка , объекта капитального строительства
- Камера водоснабжения
- Реконструируемая сеть водопровода

						Заказчик: МУП «Водоканал»	Экз. ——
						Расширение и реконструкция водопровода в г. Архангельске Водовод д = 1000 мм от водоочистных сооружений до Талажской автодороги	
Изм.	Кол.	Лист	Nдок.	Подпись	Дата		
Составил		Демин		Демин	09.20		
						Объект капитального строительства : Водовод диаметром 1000 мм от водоочистных сооружений до Талажской автодороги в г. Архангельске	стадия: П; лист: 3; листов: 3
						Чертеж межевания территории (для размещения и эксплуатации объекта) масштаб 1:2000	ИП Демин А.А.

Формат А3

Схема расположения листов



Условные обозначения:

- Граница зон планируемого размещения объекта
- Граница территории, в отношении которой осуществляется подготовка проекта планировки
- Охранная зона инженерных коммуникаций
- Границы санитарного разрыва от железнодорожных путей
- Границы санитарно-защитных зон предприятий, сооружений и иных объектов
- Границы рыбоохранных зон
- Границы водоохранной зоны
- Границы прибрежных защитных полос водных объектов
- Границы береговых полос
- Границы 1 пояса санитарной охраны источников питьевого и хозяйственно-бытового водоснабжения
- Границы 2 пояса санитарной охраны источников питьевого и хозяйственно-бытового водоснабжения

						Заказчик: МУП «Водоканал»	Экз. ____
						Расширение и реконструкция водопровода в г. Архангельске Водовод д = 1000 мм от водоочистных сооружений до Талажской автодороги	
Изм.	Кол.	Лист	Ndок.	Подпись	Дата		
Составил		Демин			09.20		
						Объект капитального строительства : Водовод диаметром 1000 мм от водоочистных сооружений до Талажской автодороги в г. Архангельске	стадия: П; лист: 1; листов: 3
						Схема границ зон с особыми условиями использования территории масштаб 1:2000	ИП Демин А.А.

Формат А3



Условные обозначения:

- Граница зон планируемого размещения объекта
- Граница территории, в отношении которой осуществляется подготовка проекта планировки
- Охранная зона инженерных коммуникаций
- Границы санитарного разрыва от железнодорожных путей
- Границы санитарно-защитных зон предприятий, сооружений и иных объектов
- Границы рыбоохранных зон
- Границы водоохранной зоны
- Границы прибрежных защитных полос водных объектов
- Границы береговых полос
- Границы 1 пояса санитарной охраны источников питьевого и хозяйственно-бытового водоснабжения
- Границы 2 пояса санитарной охраны источников питьевого и хозяйственно-бытового водоснабжения

						Заказчик: МУП «Водоканал»	Экз.	
						Расширение и реконструкция водопровода в г. Архангельске Водовод д = 1000 мм от водоочистных сооружений до Талажской автодороги		
Изм.	Кол.	Лист	Ndок.	Подпись	Дата			
Составил		Демин		Демин	09.20			
						Объект капитального строительства : Водовод диаметром 1000 мм от водоочистных сооружений до Талажской автодороги в г. Архангельске	стадия	лист / листов
							П	2 / 3
						Схема границ зон с особыми условиями использования территории масштаб 1:2000	ИП Демин А.А.	

Формат А3



Условные обозначения:

- Граница зон планируемого размещения объекта
- Граница территории, в отношении которой осуществляется подготовка проекта планировки
- Охранная зона инженерных коммуникаций
- Границы санитарного разрыва от железнодорожных путей
- Границы санитарно-защитных зон предприятий, сооружений и иных объектов
- Границы рыбоохранных зон
- Границы водоохранной зоны
- Границы прибрежных защитных полос водных объектов
- Границы береговых полос
- Границы 1 пояса санитарной охраны источников питьевого и хозяйственно-бытового водоснабжения
- Границы 2 пояса санитарной охраны источников питьевого и хозяйственно-бытового водоснабжения

						Заказчик: МУП «Водоканал»	Экз. ____
						Расширение и реконструкция водопровода в г. Архангельске Водовод д = 1000 мм от водоочистных сооружений до Талажской автодороги	
Изм.	Кол.	Лист	Nдок.	Подпись	Дата		
Составил		Демин			09.20		
						Объект капитального строительства : Водовод диаметром 1000 мм от водоочистных сооружений до Талажской автодороги в г. Архангельске	стадия: П; лист: 3; листов: 3
						Схема границ зон с особыми условиями использования территории масштаб 1:2000	ИП Демин А.А.

Формат А3

Контроль

ГЛАВА МУНИЦИПАЛЬНОГО ОБРАЗОВАНИЯ "ГОРОД АРХАНГЕЛЬСК"

РАСПОРЯЖЕНИЕ

от 15 июля 2020 г. № 2327р

О подготовке документации по планировке территории для размещения линейного объекта "Объект капитального строительства: Водовод диаметром 1000 мм от водоочистных сооружений до Талажской автодороги в г. Архангельске"

В соответствии с Градостроительным кодексом Российской Федерации, с учетом обращения муниципального унитарного предприятия "Водоканал" (вх. от 03.07.2020 № 19-48/4384):

1. Принять предложение о подготовке документации по планировке территории для размещения линейного объекта "Объект капитального строительства: Водовод диаметром 1000 мм от водоочистных сооружений до Талажской автодороги в г. Архангельске" за счет средств муниципального унитарного предприятия "Водоканал".

2. Подготовить документацию по планировке территории для размещения линейного объекта "Объект капитального строительства: Водовод диаметром 1000 мм от водоочистных сооружений до Талажской автодороги в г. Архангельске".

3. Утвердить прилагаемое техническое задание на подготовку документации по планировке территории для размещения линейного объекта "Объект капитального строительства: Водовод диаметром 1000 мм от водоочистных сооружений до Талажской автодороги в г. Архангельске".

4. Определить, что физические или юридические лица вправе представлять свои предложения о порядке, сроках подготовки и содержании документации по планировке территории для размещения линейного объекта "Объект капитального строительства: Водовод диаметром 1000 мм от водоочистных сооружений до Талажской автодороги в г. Архангельске" в департамент градостроительства Администрации муниципального образования "Город Архангельск" со дня опубликования настоящего распоряжения до момента назначения общественных обсуждений.

5. Срок действия распоряжения: 6 месяцев с момента его опубликования в газете "Архангельск – город воинской славы" и на официальном информационном Интернет-портале муниципального образования "Город Архангельск".

6. Опубликовать распоряжение в газете "Архангельск – город воинской славы" и на официальном информационном Интернет-портале муниципального образования "Город Архангельск".

7. Контроль за исполнением распоряжения возложить на заместителя Главы муниципального образования "Город Архангельск" по вопросам экономического развития и финансам Шапошникова Д.В.

Глава муниципального образования "Город Архангельск" **И.В. Годзиш**

15м.07

Приложение
УТВЕРЖДЕНО
распоряжением Главы
муниципального образования
"Город Архангельск"
от 15.07.2020 № 2327р

ТЕХНИЧЕСКОЕ ЗАДАНИЕ
на подготовку документации по планировке территории для размещения линейного объекта " Объект капитального строительства: Водовод диаметром 1000 мм от водоочистных сооружений до Талажской автодороги в г. Архангельске"

1. Наименование (вид) градостроительной документации

Документация по планировке территории для размещения линейного объекта "Объект капитального строительства: Водовод диаметром 1000 мм от водоочистных сооружений до Талажской автодороги в г. Архангельске" (далее – документация по планировке территории).

2. Организация - заказчик

Подготовку документации по планировке территории осуществляет муниципальное унитарное предприятие "Водоканал" (зарегистрированное Инспекцией Федеральной налоговой службы по г. Архангельску 6 сентября 2002 года за основным государственным регистрационным номером 1022900510709, ИНН 2901012238).

3. Проектная организация

Определяется организацией - заказчиком.

4. Назначение документации

Подготовка документации по планировке территории осуществляется в целях обеспечения устойчивого развития территорий, выделения элементов планировочной структуры, установления границ земельных участков, предназначенных для строительства и размещения линейных объектов.

5. Нормативно-правовая база для подготовки документации по планировке территории

Градостроительный кодекс Российской Федерации, Земельный кодекс Российской Федерации, "СП 42.13330.2011. Свод правил. Градостроительство. Планировка и застройка городских и сельских поселений. Актуализированная редакция СНиП 2.07.01-89*", Генеральный план муниципального образования "Город Архангельск", Правила землепользования и застройки муниципального образования "Город Архангельск", иные законы и нормативные правовые акты Российской Федерации, Архангельской области, муниципального образования "Город Архангельск".

6. Требования к подготовке документации по планировке территории

Документацию по планировке территории подготовить в соответствии с техническими регламентами, нормами отвода земельных участков

для конкретных видов деятельности, установленными в соответствии с федеральными законами.

При разработке проекта планировки территории учесть основные положения проекта планировки Привокзального района муниципального образования "Город Архангельск", утвержденного распоряжением мэра города Архангельска от 25.02.2015 № 472р (с изменениями), проекта планировки центральной части муниципального образования "Город Архангельск" в границах ул.Смольный Буян, наб.Северной Двины, ул.Логинова и пр.Обводный канал, утвержденного распоряжением мэра города Архангельска от 20.12.2013 № 4193р (с изменениями), и проекта планировки района "Майская горка" муниципального образования "Город Архангельск", утвержденного распоряжением мэра города Архангельска от 20.02.2015 № 425р (с изменениями).

Подготовка проекта межевания территории осуществляется применительно к территории, расположенной в границах одного или нескольких смежных элементов планировочной структуры, границах определенной правилами землепользования и застройки территориальной зоны и (или) границах установленной схемой территориального планирования муниципального района, генеральным планом поселения, городского округа функциональной зоны.

Подготовка проекта межевания территории осуществляется для:

1) определения местоположения границ образуемых и изменяемых земельных участков;

2) установления, изменения, отмены красных линий для застроенных территорий, в границах которых не планируется размещение новых объектов капитального строительства, а также для установления, изменения, отмены красных линий в связи с образованием и (или) изменением земельного участка, расположенного в границах территории, применительно к которой не предусматривается осуществление деятельности по комплексному и устойчивому развитию территории, при условии, что такие установление, изменение, отмена влекут за собой исключительно изменение границ территории общего пользования.

7. Объект проектирования, его основные характеристики

Линейный объект "Объект капитального строительства: Водовод диаметром 1000 мм от водоочистных сооружений до Талажской автодороги в г. Архангельске".

Граница территории проектирования в соответствии со схемой, указанной в приложении к техническому заданию.

8. Информация о разрешенном использовании земельного участка

Разрешенное использование: для размещения линейного объекта.

В соответствии с частью 4 статьи 36 Градостроительного кодекса Российской Федерации действие градостроительного регламента на земельные участки, предназначенные для размещения линейных объектов, не распространяется.

9. Требования к составу и содержанию работ

Проект планировки территории состоит из основной части, которая подлежит утверждению, и материалов по ее обоснованию.

Основная часть проекта планировки территории включает в себя:

1) чертеж или чертежи планировки территории, на которых отображаются:

а) красные линии;

б) границы существующих и планируемых элементов планировочной структуры;

в) границы зон планируемого размещения объектов капитального строительства;

2) положение о характеристиках планируемого развития территории, в том числе о плотности и параметрах застройки территории (в пределах, установленных градостроительным регламентом), о характеристиках объектов капитального строительства жилого, производственного, общественно-делового и иного назначения и необходимых для функционирования таких объектов и обеспечения жизнедеятельности граждан объектов коммунальной, транспортной, социальной инфраструктур, в том числе объектов, включенных в программы комплексного развития систем коммунальной инфраструктуры, программы комплексного развития транспортной инфраструктуры, программы комплексного развития социальной инфраструктуры и необходимых для развития территории в границах элемента планировочной структуры. Для зон планируемого размещения объектов федерального значения, объектов регионального значения, объектов местного значения в такое положение включаются сведения о плотности и параметрах застройки территории, необходимые для размещения указанных объектов, а также в целях согласования проекта планировки территории в соответствии с частью 12.7 статьи 45 Градостроительного кодекса Российской Федерации информация о планируемых мероприятиях по обеспечению сохранения применительно к территориальным зонам, в которых планируется размещение указанных объектов, фактических показателей обеспеченности территории объектами коммунальной, транспортной, социальной инфраструктур и фактических показателей территориальной доступности таких объектов для населения;

3) положения об очередности планируемого развития территории, содержащие этапы проектирования, строительства, реконструкции объектов капитального строительства жилого, производственного, общественно-делового и иного назначения и этапы строительства, реконструкции необходимых для функционирования таких объектов и обеспечения жизнедеятельности граждан объектов коммунальной, транспортной, социальной инфраструктур, в том числе объектов, включенных в программы комплексного развития систем коммунальной инфраструктуры, программы комплексного развития транспортной инфраструктуры, программы комплексного развития социальной инфраструктуры.

Материалы по обоснованию проекта планировки территории содержат:

1) карту (фрагмент карты) планировочной структуры территорий поселения, городского округа, межселенной территории муниципального района с отображением границ элементов планировочной структуры;

2) результаты инженерных изысканий в объеме, предусмотренном разрабатываемой исполнителем работ программой инженерных изысканий, в случаях, если выполнение таких инженерных изысканий для подготовки документации по планировке территории требуется в соответствии с Градостроительным кодексом Российской Федерации;

3) обоснование определения границ зон планируемого размещения объектов капитального строительства;

4) схему организации движения транспорта (включая транспорт общего пользования) и пешеходов, отражающую местоположение объектов транспортной инфраструктуры и учитывающую существующие и прогнозные потребности в транспортном обеспечении на территории, а также схему организации улично-дорожной сети;

5) схему границ территорий объектов культурного наследия;

6) схему границ зон с особыми условиями использования территории;

7) обоснование соответствия планируемых параметров, местоположения и назначения объектов регионального значения, объектов местного значения нормативам градостроительного проектирования и требованиям градостроительных регламентов, а также применительно к территории, в границах которой предусматривается осуществление деятельности по комплексному и устойчивому развитию территории, установленным правилами землепользования и застройки расчетным показателям минимально допустимого уровня обеспеченности территории объектами коммунальной, транспортной, социальной инфраструктур и расчетным показателям максимально допустимого уровня территориальной доступности таких объектов для населения;

8) схему, отображающую местоположение существующих объектов капитального строительства, в том числе линейных объектов, объектов, подлежащих сносу, объектов незавершенного строительства, а также проходы к водным объектам общего пользования и их береговым полосам;

9) варианты планировочных и (или) объемно-пространственных решений застройки территории в соответствии с проектом планировки территории (в отношении элементов планировочной структуры, расположенных в жилых или общественно-деловых зонах);

10) перечень мероприятий по защите территории от чрезвычайных ситуаций природного и техногенного характера, в том числе по обеспечению пожарной безопасности и по гражданской обороне;

11) перечень мероприятий по охране окружающей среды;

12) обоснование очередности планируемого развития территории;

13) схему вертикальной планировки территории, инженерной подготовки и инженерной защиты территории, подготовленную в случаях, установленных уполномоченным Правительством Российской Федерации федеральным органом исполнительной власти, и в соответствии с требованиями, установленными уполномоченным Правительством Российской Федерации федеральным органом исполнительной власти;

14) иные материалы для обоснования положений по планировке территории.

В состав проекта планировки территории может включаться проект организации дорожного движения, разрабатываемый в соответствии с требованиями Федерального закона 29.12.2017 № 443-ФЗ "Об организации дорожного движения в Российской Федерации и о внесении изменений в отдельные законодательные акты Российской Федерации".

Содержание всех указанных разделов должно соответствовать требованиям Положения о составе и содержании проектов планировки территории, предусматривающих размещение одного или нескольких линейных объектов, утвержденного постановлением Правительства Российской Федерации от 12.05.2017 № 564 (ред. от 06.07.2019).

Объединение нескольких чертежей в один допускается при условии обеспечения читаемости линий и условных обозначений графических материалов.

Проект межевания территории состоит из основной части, которая подлежит утверждению, и материалов по обоснованию этого проекта.

Основная часть проекта межевания территории включает в себя текстовую часть и чертежи межевания территории.

Текстовая часть проекта межевания территории включает в себя:

1) перечень и сведения о площади образуемых земельных участков, в том числе возможные способы их образования;

2) перечень и сведения о площади образуемых земельных участков, которые будут отнесены к территориям общего пользования или имуществу общего пользования, в том числе в отношении которых предполагаются резервирование и (или) изъятие для государственных или муниципальных нужд;

3) вид разрешенного использования образуемых земельных участков в соответствии с проектом планировки территории в случаях, предусмотренных Градостроительным кодексом Российской Федерации;

4) целевое назначение лесов, вид (виды) разрешенного использования лесного участка, количественные и качественные характеристики лесного участка, сведения о нахождении лесного участка в границах особо защитных участков лесов (в случае, если подготовка проекта межевания территории осуществляется в целях определения местоположения границ образуемых и (или) изменяемых лесных участков);

5) сведения о границах территории, в отношении которой утвержден проект межевания, содержащие перечень координат характерных точек этих границ в системе координат, используемой для ведения Единого государственного реестра недвижимости. Координаты характерных точек границ территории, в отношении которой утвержден проект межевания, определяются в соответствии с требованиями к точности определения координат характерных точек границ, установленных в соответствии с Градостроительным кодексом Российской Федерации для территориальных зон.

На чертежах межевания территории отображаются:

1) границы планируемых (в случае, если подготовка проекта межевания территории осуществляется в составе проекта планировки территории) и существующих элементов планировочной структуры;

2) красные линии, утвержденные в составе проекта планировки территории, или красные линии, утверждаемые, изменяемые проектом межевания территории в соответствии с пунктом 2 части 2 статьи 43 Градостроительного кодекса Российской Федерации;

3) линии отступа от красных линий в целях определения мест допустимого размещения зданий, строений, сооружений;

4) границы образуемых и (или) изменяемых земельных участков, условные номера образуемых земельных участков, в том числе в отношении которых предполагаются их резервирование и (или) изъятие для государственных или муниципальных нужд;

5) границы публичных сервитутов.

При подготовке проекта межевания территории в целях определения местоположения границ образуемых и (или) изменяемых лесных участков их местоположение, границы и площадь определяются с учетом границ и площади лесных кварталов и (или) лесотаксационных выделов, частей лесотаксационных выделов.

Материалы по обоснованию проекта межевания территории включают в себя чертежи, на которых отображаются:

1) границы существующих земельных участков;

2) границы зон с особыми условиями использования территорий;

3) местоположение существующих объектов капитального строительства;

4) границы особо охраняемых природных территорий;

5) границы территорий объектов культурного наследия;

6) границы лесничеств, лесопарков, участковых лесничеств, лесных кварталов, лесотаксационных выделов или частей лесотаксационных выделов.

Подготовка проектов межевания территории осуществляется с учетом материалов и результатов инженерных изысканий в случаях, если выполнение таких инженерных изысканий для подготовки документации по планировке территории требуется в соответствии с Градостроительным кодексом Российской Федерации. В целях подготовки проекта межевания территории допускается использование материалов и результатов инженерных изысканий, полученных для подготовки проекта планировки данной территории, в течение не более чем пяти лет со дня их выполнения.

При подготовке проекта межевания территории определение местоположения границ образуемых и (или) изменяемых земельных участков осуществляется в соответствии с градостроительными регламентами и нормами отвода земельных участков для конкретных видов деятельности, иными требованиями к образуемым и (или) изменяемым земельным участкам, установленными федеральными законами и законами субъектов Российской Федерации, техническими регламентами, сводами правил.

В случае если разработка проекта межевания территории осуществляется применительно к территории, в границах которой предусматривается образование земельных участков на основании утвержденной схемы расположения земельного участка или земельных участков на кадастровом плане территории, срок действия которой не истек, местоположение границ

земельных участков в таком проекте межевания территории должно соответствовать местоположению границ земельных участков, образование которых предусмотрено данной схемой.

В проекте межевания территории, подготовленном применительно к территории исторического поселения, учитываются элементы планировочной структуры, обеспечение сохранности которых предусмотрено законодательством об охране объектов культурного наследия (памятников истории и культуры) народов Российской Федерации.

10. Требования к результатам работы

Принимаемые решения в ходе подготовки документации по планировке территории должны быть обоснованными. В документации по планировке территории подлежат отражению земельные участки, поставленные на кадастровый учет.

Основные материалы документации по планировке территории должны соответствовать строительным нормам и правилам, нормативным документам в сфере градостроительства.

При использовании карт и топографических планов, не предназначенных для открытого использования, имеющих гриф секретности, следует руководствоваться требованиями законодательства Российской Федерации о государственной тайне в объеме и порядке, которые установлены Правительством Российской Федерации.

Подготовка документации по планировке территории осуществляется в соответствии с системой координат, используемой для ведения государственного кадастра недвижимости.

Материалы документации по планировке территории в электронном виде должны быть совместимы с геоинформационной системой ГИС "ИнГео" (.dwg/.dxf) и выполнены в координатах системы координат МСК-29, являющейся единой системой для ведения государственного кадастрового учета объектов недвижимости.

Текстовые материалы документации по планировке территории должны быть выполнены в формате Word (.doc/.docx), табличные – Excel (.xls/.xlsx). Графические материалы проекта межевания территории выполняются в масштабе 1:25000 – 1:10000 – 1:5000 – 1:2000 – 1:1000.

Документация по планировке территории на бумажной основе и в электронном виде передается в департамент градостроительства Администрации муниципального образования "Город Архангельск".

11. Порядок проведения согласования документации по планировке территории

Документация по планировке территории после подготовки должна быть согласована разработчиком в следующем порядке с:

департаментом муниципального имущества Администрации муниципального образования "Город Архангельск";

департаментом городского хозяйства Администрации муниципального образования "Город Архангельск";

департаментом транспорта, строительства и городской инфраструктуры Администрации муниципального образования "Город Архангельск";

правообладателями изменяемых земельных участков;

организациями, обслуживающими сети инженерных коммуникаций: ПАО "ТГК-2", ПАО "Ростелеком", ООО "РВК-Архангельск", ПАО "МРСК Северо-Запада", МУП "Архкомхоз", МУП "Горсвет", АО "Архоблгаз", ООО "АСЭП";

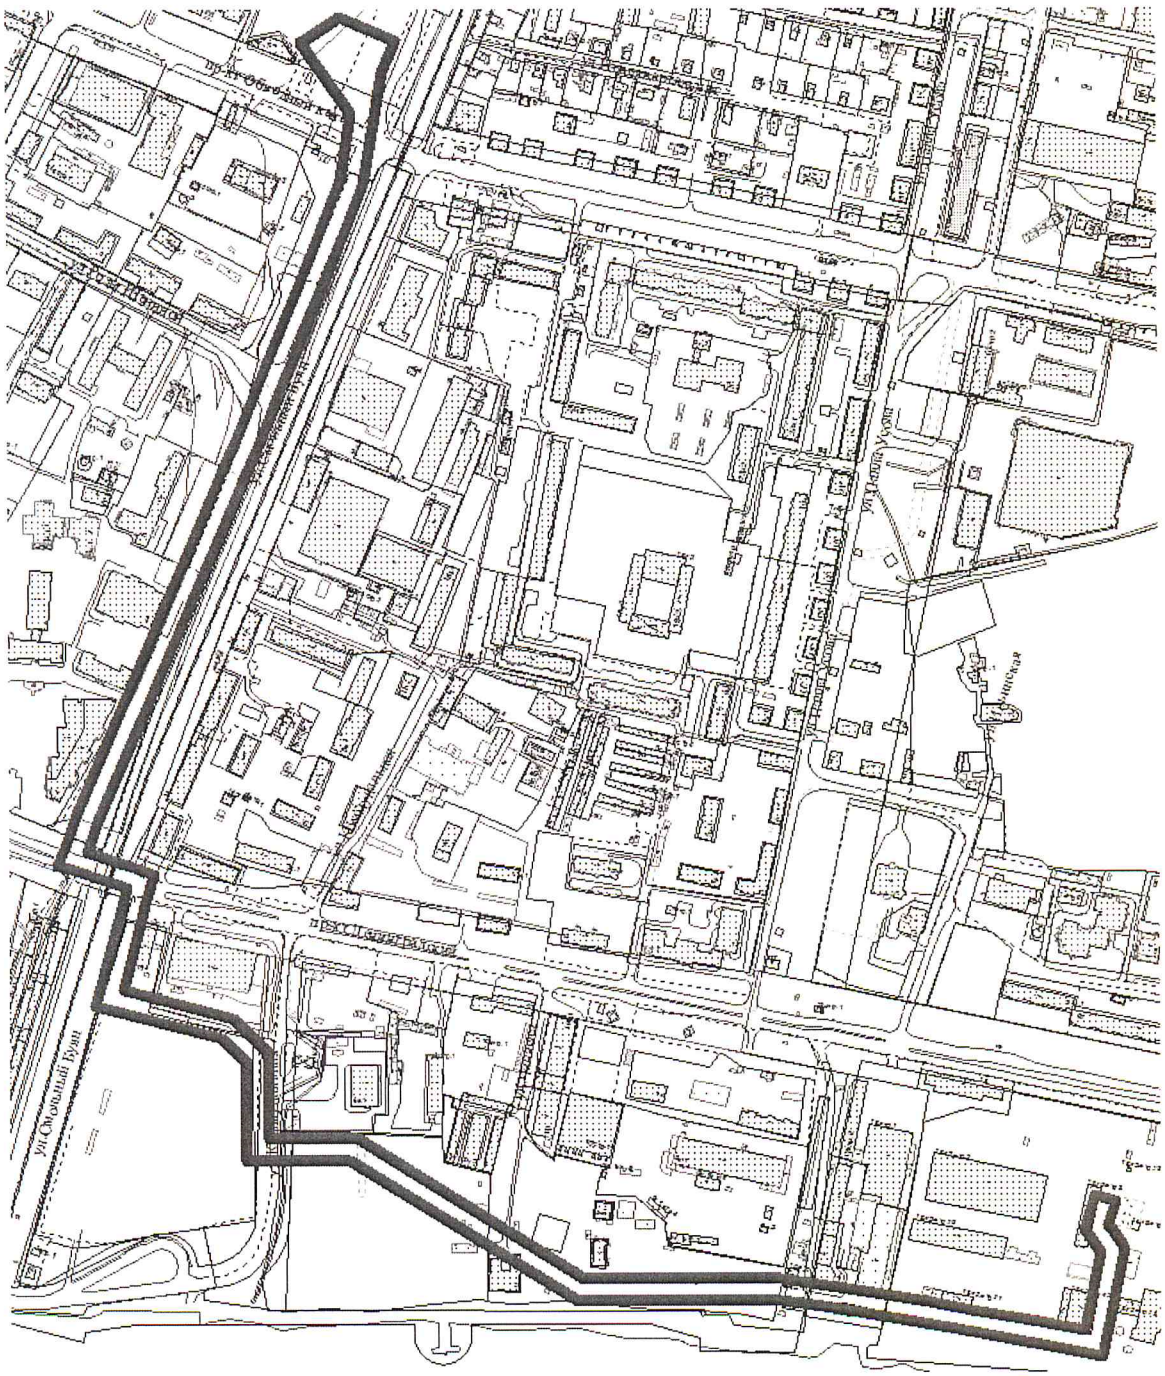
другими заинтересованными организациями в соответствии с требованиями законодательства Российской Федерации и нормативных правовых актов субъектов Российской Федерации и органов местного самоуправления.

По итогам полученных согласований документацию по планировке территории представить в департамент градостроительства Администрации муниципального образования "Город Архангельск".

_____

Приложение
к техническому заданию на подготовку
документации по планировке территории
для размещения линейного объекта
"Объект капитального строительства:
Водовод диаметром 1000 мм от водоочистных
сооружений до Талажской автодороги
в г. Архангельске"

ГРАНИЦЫ
территории проектирования



Филиал федерального государственного бюджетного учреждения "Федеральная кадастровая палата Федеральной службы государственной регистрации, кадастра и картографии" по Архангельской области и Ненецкому автономному округу

(полное наименование органа регистрации прав)

Раздел 1

КАДАСТРОВЫЙ ПЛАН ТЕРРИТОРИИ

На основании запроса от 28.04.2020, поступившего на рассмотрение 30.04.2020, сообщаем, что согласно записям Единого государственного реестра недвижимости:

Лист № 1раздела 1	**Всего листов раздела 1: 818**	**Всего разделов: 11**	**Всего листов: 11316**
« 28 » апреля 2020 г. № КУВИ-001/2020-8902819			
Номер кадастрового квартала: 29:22:000000		**Площадь кадастрового квартала: 33212.7 Га**	

Общие сведения об объектах недвижимости в кадастровом квартале

Номер п/п	Кадастровый номер объекта недвижимости	Вид объекта недвижимости	Адрес	Площадь или основная характеристика	Категория земель	Виды разрешенного использования	Назначение (проектируемое назначение)	Кадастровая стоимость (руб)
1	2	3	4	5	6	7	8	9
1	29:22:000000:1	Земельный участок	Местоположение установлено относительно ориентира, расположенного в границах участка. Почтовый адрес ориентира: Архангельская область, г Архангельск, ул Дачная, д 59	8000	Земли населенных пунктов	для эксплуатации железнодорожного тупика	_____	2019263.19
2	29:22:000000:4	Земельный участок	Местоположение установлено относительно ориентира, расположенного в границах участка. Ориентир железнодорожный тупик. Почтовый адрес ориентира: Архангельская область, г	12428 +/-39	Земли населенных пунктов	Железнодорожный тупик	_____	1586309.92

			Архангельск					
3	29:22:000000:5	Земельный участок	Архангельская область, г Архангельск	19270	Земли населенных пунктов	подъездные железнодорожные пути	_____	2459622.8
4	29:22:000000:8	Земельный участок	Архангельская область, г Архангельск	22500	Земли населенных пунктов	эксплуатация цеха по приготовлению древесного угля	_____	6430950
5	29:22:000000:9	Земельный участок	Архангельская область, г Архангельск, ул Причальная (Маймакса), д 1	153	Земли населенных пунктов	для эксплуатации усадебного жилого дома	_____	22897.98

_____ _____ _____

полное наименование должности **М.П.** **подпись** **инициалы, фамилия**

Филиал федерального государственного бюджетного учреждения "Федеральная кадастровая палата Федеральной службы государственной регистрации, кадастра и картографии" по Архангельской области и Ненецкому автономному округу

(полное наименование органа регистрации прав)

Раздел 1

КАДАСТРОВЫЙ ПЛАН ТЕРРИТОРИИ

Лист № 2раздела 1	**Всего листов раздела 1: 818**	**Всего разделов: 11**	**Всего листов: 11316**

« 28 » апреля 2020 г. № КУВИ-001/2020-8902819

Номер кадастрового квартала: 29:22:000000

Номер п/п	**Кадастровый номер объекта недвижимости**	**Вид объекта недвижимости**	**Адрес**	**Площадь или основная характеристика**	**Категория земель**	**Виды разрешенного использования**	**Назначение (проектируемое назначение)**	**Кадастровая стоимость (руб)**
1	**2**	**3**	**4**	**5**	**6**	**7**	**8**	**9**
6	29:22:000000:10	Земельный участок	Архангельская область, г Архангельск, ул Зеленая, д 32	1234	Земли населенных пунктов	проектирование и строительство жилого дома	_____	1733646.6
7	29:22:000000:11	Земельный участок	Архангельская область, г Архангельск, ул Свободы, д	8328 +/-32	Земли населенных пунктов	эксплуатация административного	_____	7117192.08

			33			здания		
8	29:22:000000:12	Земельный участок	Местоположение установлено относительно ориентира, расположенного в границах участка. Почтовый адрес ориентира: Архангельская область, г Архангельск, ул Гражданская	1018 +/-11	Земли населенных пунктов	Для проектирования и строительства индивидуального жилого дома	_____	1336430.4
9	29:22:000000:13	Земельный участок	Местоположение установлено относительно ориентира, расположенного в границах участка. Почтовый адрес ориентира: Архангельская область, г Архангельск, ул Дачная, д 72	3747	Земли населенных пунктов	железнодорожный тупик к АБЗ	_____	906765.03
10	29:22:000000:14	Земельный участок	Архангельская область, г Архангельск	679313	Земли населенных пунктов	Для эксплуатации полосы отвода железной дороги	_____	171463966.56

_____ _____ _____

полное наименование должности **М.П.** **подпись** **инициалы, фамилия**

Филиал федерального государственного бюджетного учреждения "Федеральная кадастровая палата Федеральной службы государственной регистрации, кадастра и картографии" по Архангельской области и Ненецкому автономному округу

(полное наименование органа регистрации прав)

Раздел 1

КАДАСТРОВЫЙ ПЛАН ТЕРРИТОРИИ

Лист № 3раздела 1	**Всего листов раздела 1: 818**	**Всего разделов: 11**	**Всего листов: 11316**

« 28 » апреля 2020 г. № КУВИ-001/2020-8902819

Номер кадастрового квартала: 29:22:000000

Номер п/п	Кадастровый номер объекта недвижимости	Вид объекта недвижимости	Адрес	Площадь или основная характеристика	Категория земель	Виды разрешенного использования	Назначение (проектируемое назначение)	Кадастровая стоимость (руб)
1	2	3	4	5	6	7	8	9
11	29:22:000000:16	Земельный участок	Архангельская область, г Архангельск	253428	Земли населенных пунктов	эксплуатация полосы отвода железной дороги	_____	8813415.43
12	29:22:000000:17	Земельный участок	Архангельская область, г Архангельск	285154	Земли населенных пунктов	для эксплуатации полосы отвода железной дороги	_____	53849755.5
13	29:22:000000:18	Земельный участок	Архангельская область, г Архангельск	178442	Земли населенных пунктов	для эксплуатации полосы отвода железной дороги	_____	45040170.17
14	29:22:000000:19	Земельный участок	Архангельская область, г Архангельск	288617	Земли населенных пунктов	эксплуатация полосы отвода железной дороги	_____	72849210.36
15	29:22:000000:20	Земельный участок	Архангельская область, г Архангельск	405456	Земли населенных пунктов	эксплуатация полосы отвода железной дороги	_____	102340296.78

_____ М.П. _____ _____

полное наименование должности | подпись | инициалы, фамилия

Филиал федерального государственного бюджетного учреждения "Федеральная кадастровая палата Федеральной службы государственной регистрации, кадастра и картографии" по Архангельской области и Ненецкому автономному округу

(полное наименование органа регистрации прав)

Раздел 1

КАДАСТРОВЫЙ ПЛАН ТЕРРИТОРИИ

Лист № 4раздела 1	Всего листов раздела 1: 818	Всего разделов: 11	Всего листов: 11316

« 28 » апреля 2020 г. № КУВИ-001/2020-8902819

Номер кадастрового квартала: 29:22:000000

Номер п/п	Кадастровый номер объекта недвижимости	Вид объекта недвижимости	Адрес	Площадь или основная характеристика	Категория земель	Виды разрешенного использования	Назначение (проектируемое назначение)	Кадастровая стоимость (руб)
1	2	3	4	5	6	7	8	9
16	29:22:000000:22	Земельный участок	Местоположение установлено относительно ориентира, расположенного в границах участка. Почтовый адрес ориентира: Архангельская область, г Архангельск, ул Совхозная	1538 +/-12	Земли населенных пунктов	Для строительства индивидуального жилого дома с надворными постройками и дальнейшего землепользования	_____	560831.7
17	29:22:000000:23	Земельный участок	Архангельская область, г Архангельск, ул Речников	104876 +/-122	Земли населенных пунктов	для эксплуатации производственных и социально-бытовых сооружений	_____	17845700.16
18	29:22:000000:24	Земельный участок	Архангельская область, г Архангельск	121931	Земли населенных пунктов	Для эксплуатации полосы отвода железной дороги	_____	27040836.81
19	29:22:000000:25	Земельный участок	Архангельская область, г Архангельск	454764	Земли населенных пунктов	для эксплуатации полосы отвода железной дороги	_____	114786025.42
20	29:22:000000:26	Земельный участок	Архангельская область, г Архангельск	852742	Земли населенных пунктов	для эксплуатации полосы отвода железной дороги	_____	215238815.93

_____ _____ _____

полное наименование должности **М.П.** **подпись** **инициалы, фамилия**

Филиал федерального государственного бюджетного учреждения "Федеральная кадастровая палата Федеральной службы государственной регистрации, кадастра и картографии" по Архангельской области и Ненецкому автономному округу

(полное наименование органа регистрации прав)

Раздел 1

КАДАСТРОВЫЙ ПЛАН ТЕРРИТОРИИ

Лист № 5раздела 1	Всего листов раздела 1: 818	Всего разделов: 11	Всего листов: 11316

« 28 » апреля 2020 г. № КУВИ-001/2020-8902819

Номер кадастрового квартала: 29:22:000000

Номер п/п	Кадастровый номер объекта недвижимости	Вид объекта недвижимости	Адрес	Площадь или основная характеристика	Категория земель	Виды разрешенного использования	Назначение (проектируемое назначение)	Кадастровая стоимость (руб)
1	2	3	4	5	6	7	8	9
21	29:22:000000:27	Земельный участок	Архангельская область, г Архангельск	106480 +/-111	Земли населенных пунктов	для эксплуатации полосы отвода железной дороги	_____	12927125.9
22	29:22:000000:28	Земельный участок	Местоположение установлено относительно ориентира, расположенного за пределами участка. Почтовый адрес ориентира: Архангельская область, г Архангельск	754	Земли населенных пунктов	установка и эксплуатация 42 опор	_____	96240.56
23	29:22:000000:1491	Сооружение	Архангельская область, г Архангельск	протяженность: 439 м	_____	_____	Мост через реку Кузнечиха	34649.55
24	29:22:040213:9	Земельный участок	Местоположение установлено относительно ориентира, расположенного за пределами участка. Почтовый адрес ориентира: Архангельская область, г Архангельск	3005 +/-19	Земли населенных пунктов	эксплуатация железнодорожного тупика	_____	758485.73
25	29:22:000000:30	Земельный участок	Местоположение установлено относительно ориентира, расположенного за пределами участка. Почтовый адрес ориентира: Архангельская область, г Архангельск, ул Логинова	21257 +/-78	Земли населенных пунктов	Для эксплуатации пирсов и центральной спасательной станции	_____	995252.74

_____ _____ _____

полное наименование должности М.П. подпись инициалы, фамилия

Филиал федерального государственного бюджетного учреждения "Федеральная кадастровая палата Федеральной службы государственной регистрации, кадастра и картографии" по Архангельской области и Ненецкому автономному округу

(полное наименование органа регистрации прав)

Раздел 1

КАДАСТРОВЫЙ ПЛАН ТЕРРИТОРИИ

Лист № 6раздела 1	Всего листов раздела 1: 818	Всего разделов: 11	Всего листов: 11316

« 28 » апреля 2020 г. № КУВИ-001/2020-8902819

Номер кадастрового квартала: 29:22:000000

Номер п/п	Кадастровый номер объекта недвижимости	Вид объекта недвижимости	Адрес	Площадь или основная характеристика	Категория земель	Виды разрешенного использования	Назначение (проектируемое назначение)	Кадастровая стоимость (руб)
1	2	3	4	5	6	7	8	9
26	29:22:000000:31	Земельный участок	Архангельская область, г Архангельск, ул Воронина, д 32, корп 5	1350 +/-13	Земли населенных пунктов	Для строительства здания склада №2	_____	688945.5
27	29:22:000000:32	Земельный участок	Архангельская область, г Архангельск	323114 +/-99	Земли промышленности, энергетики, транспорта, связи, радиовещания, телевидения, информатики, земли для обеспечения космической деятельности, земли обороны, безопасности и земли иного специального назначения	эксплуатация сооружений открытого канала технического водоснабжения,автодороги и шламоотвала	_____	10336416.86
28	29:22:000000:33	Земельный участок	Архангельская область, г Архангельск, ш	3194 +/-20	Земли населенных	Для эксплуатации железнодорожных	_____	806190.83

			Талажское		пунктов	подъездных путей		
29	29:22:000000:34	Земельный участок	Местоположение установлено относительно ориентира, расположенного за пределами участка. Почтовый адрес ориентира: Архангельская область, г Архангельск	277	Земли населенных пунктов	эксплуатация 5 опор ВЛ-110 кв	_____	35356.28
30	29:22:000000:35	Земельный участок	Местоположение установлено относительно ориентира, расположенного в границах участка. Почтовый адрес ориентира: Архангельская область, г Архангельск, пр-кт Никольский	311 +/-6	Земли населенных пунктов	место размещения причала для организации стоянки морского судна	_____	39696.04

_____ _____ _____

полное наименование должности **М.П.** **подпись** **инициалы, фамилия**

Филиал федерального государственного бюджетного учреждения "Федеральная кадастровая палата Федеральной службы государственной регистрации, кадастра и картографии" по Архангельской области и Ненецкому автономному округу

(полное наименование органа регистрации прав)

Раздел 1

КАДАСТРОВЫЙ ПЛАН ТЕРРИТОРИИ

Лист № 7раздела 1	**Всего листов раздела 1: 818**	**Всего разделов: 11**	**Всего листов: 11316**

« 28 » апреля 2020 г. № КУВИ-001/2020-8902819

Номер кадастрового квартала: 29:22:000000

Номер п/п	Кадастровый номер объекта недвижимости	Вид объекта недвижимости	Адрес	Площадь или основная характеристика	Категория земель	Виды разрешенного использования	Назначение (проектируемое назначение)	Кадастровая стоимость (руб)
1	2	3	4	5	6	7	8	9
31	29:22:000000:36	Земельный участок	Местоположение установлено относительно ориентира, расположенного в границах участка. Ориентир район лесозавода № 14. Почтовый адрес ориентира: Архангельская область, г Архангельск	200	Земли населенных пунктов	для причаливания судов и организации переправы через реку	_____	25528
32	29:22:000000:37	Земельный участок	Местоположение установлено относительно ориентира, расположенного за пределами участка. Ориентир жилой дом. Участок находится примерно в 100 м, по направлению на северо-запад от ориентира. Почтовый адрес ориентира: Архангельская область, г Архангельск, ул Азовская, д 4	46728 +/-76	Земли населенных пунктов	Для садоводческой и огороднической деятельности граждан	_____	1375717.41
33	29:22:000000:38	Земельный участок	Местоположение установлено относительно ориентира, расположенного за пределами участка. Почтовый адрес ориентира: Архангельская область, г Архангельск, дп СОТ Малинка	45072 +/-0	Земли населенных пунктов	Для эксплуатации дорог, проездов, пожводоемов (земли общего пользования СОТ "Малинка")	_____	4083618.14
34	29:22:000000:39	Земельный участок	Архангельская область, г Архангельск, ул Дежневцев, д 15, корп 2	224285 +/-47	Земли населенных пунктов	для эксплуатации комплекса зданий и сооружений войсковой части	_____	10501023.7
35	29:22:000000:40	Земельный участок	Местоположение установлено относительно ориентира, расположенного за пределами участка. Почтовый адрес ориентира: Архангельская область, г	315974 +/-197	Земли населенных пунктов	для эксплуатации комплекса зданий и сооружений предприятия	_____	33025602.48

			Архангельск, ул Проезжая, д 1					

_____ _____

полное наименование должности М.П. подпись инициалы, фамилия

Филиал федерального государственного бюджетного учреждения "Федеральная кадастровая палата Федеральной службы государственной регистрации, кадастра и картографии" по Архангельской области и Ненецкому автономному округу

(полное наименование органа регистрации прав)

Раздел 1

КАДАСТРОВЫЙ ПЛАН ТЕРРИТОРИИ

Лист № 8раздела 1	Всего листов раздела 1: 818	Всего разделов: 11	Всего листов: 11316

« 28 » апреля 2020 г. № КУВИ-001/2020-8902819

Номер кадастрового квартала: 29:22:000000

Номер п/п	Кадастровый номер объекта недвижимости	Вид объекта недвижимости	Адрес	Площадь или основная характеристика	Категория земель	Виды разрешенного использования	Назначение (проектируемое назначение)	Кадастровая стоимость (руб)
1	2	3	4	5	6	7	8	9
36	29:22:000000:41	Земельный участок	Архангельская область, г Архангельск, ул Проезжая	196384 +/-155	Земли населенных пунктов	для эксплуатации комплекса зданий и сооружений предприятия	_____	20526055.68
37	29:22:000000:42	Земельный участок	Архангельская область, г Архангельск, ул Шабалина	1081 +/-11.5	Земли населенных пунктов	Для строительства здания мойки легкового автотранспорта	_____	2076990.16
38	29:22:000000:43	Земельный участок	Местоположение установлено относительно ориентира, расположенного за пределами участка. Почтовый адрес ориентира: Архангельская область, г	18082 +/-47	Земли населенных пунктов	Земельные участки (территории) общего пользования	_____	4564039.62

			Архангельск					
39	29:22:000000:45	Земельный участок	Местоположение установлено относительно ориентира, расположенного в границах участка. Ориентир автомобильная дорога федерального назначения М-8 "Холмогоры" от Москвы через Ярославль, Вологду до Архангельска км 1217+000 - 1218+436. Почтовый адрес ориентира: Архангельская область, г Архангельск	46385 +/-75	Земли населенных пунктов	Земельные участки (территории) общего пользования	_____	463.85
40	29:22:000000:46	Земельный участок	Местоположение установлено относительно ориентира, расположенного в границах участка. Ориентир автомобильная дорога федерального значения М-8 "Холмогоры" от Москвы через Ярославль, Вологду до Архангельска км 1213+000 - 1216+830. Почтовый адрес ориентира: Архангельская область, г Архангельск	104180 +/-113	Земли населенных пунктов	Земельные участки (территории) общего пользования	_____	26295854.84

_____ _____ _____

полное наименование должности **М.П.** **подпись** **инициалы, фамилия**

Филиал федерального государственного бюджетного учреждения "Федеральная кадастровая палата Федеральной службы государственной регистрации, кадастра и картографии" по Архангельской области и Ненецкому автономному округу

(полное наименование органа регистрации прав)

Раздел 1

КАДАСТРОВЫЙ ПЛАН ТЕРРИТОРИИ

Лист № 9раздела 1	Всего листов раздела 1: 818	Всего разделов: 11	Всего листов: 11316

« 28 » апреля 2020 г. № КУВИ-001/2020-8902819

Номер кадастрового квартала: 29:22:000000

Номер п/п	Кадастровый номер объекта недвижимости	Вид объекта недвижимости	Адрес	Площадь или основная характеристика	Категория земель	Виды разрешенного использования	Назначение (проектируемое назначение)	Кадастровая стоимость (руб)
1	2	3	4	5	6	7	8	9
41	29:22:000000:47	Земельный участок	Архангельская область, г Архангельск, ул Маймаксанская	5280 +/-25	Земли населенных пунктов	для размещения ВЛ-6 кВ для электроснабжения комплекса зданий и сооружений	_____	1326050.1
42	29:22:000000:48	Земельный участок	Архангельская область, г Архангельск, ул Советская	3840 +/-22	Земли населенных пунктов	место размещения многоэтажного здания административного назначения	_____	9212659.2
43	29:22:000000:49	Земельный участок	Архангельская область, г Архангельск, ул Октябрьская, д 50	105976 +/-119	Земли населенных пунктов	для муниципальных нужд: инженерной подготовки территории, предназначенной для организации зоны рекреационного назначения	_____	27500
44	29:22:000000:52	Земельный участок	Архангельская область, г Архангельск, ул Севстрой	7374 +/-30	Земли населенных пунктов	Для строительства трассы ВЛ 6 кВ	_____	1423845.66
45	29:22:000000:56	Земельный участок	Архангельская область, г Архангельск, ул Нагорная	72383 +/-100	Земли населенных пунктов	Для муниципальных нужд: инженерной подготовки территории, предназначенной для организации зоны рекреационного назначения	_____	27500

полное наименование должности	М.П.	подпись	инициалы, фамилия

Филиал федерального государственного бюджетного учреждения "Федеральная кадастровая палата Федеральной службы государственной регистрации, кадастра и картографии" по Архангельской области и Ненецкому автономному округу

(полное наименование органа регистрации прав)

Раздел 1

КАДАСТРОВЫЙ ПЛАН ТЕРРИТОРИИ

Лист № 10раздела 1	Всего листов раздела 1: 818	Всего разделов: 11	Всего листов: 11316

« 28 » апреля 2020 г. № КУВИ-001/2020-8902819

Номер кадастрового квартала: 29:22:000000

Номер п/п	Кадастровый номер объекта недвижимости	Вид объекта недвижимости	Адрес	Площадь или основная характеристика	Категория земель	Виды разрешенного использования	Назначение (проектируемое назначение)	Кадастровая стоимость (руб)
1	2	3	4	5	6	7	8	9
46	29:22:000000:58	Земельный участок	Местоположение установлено относительно ориентира, расположенного за пределами участка. Почтовый адрес ориентира: Архангельская область, г Архангельск, ул Капитана Хромцова	40290 +/-70	Земли населенных пунктов	Для строительства топливно-перевалочного комплекса	_____	5633625.77
47	29:22:000000:59	Земельный участок	Архангельская область, г Архангельск, ул Силикатчиков	6851 +/-33	Земли населенных пунктов	Для строительства автоматизированной газовой котельной мощностью 7,5 МВт с сетями инженерно-технического обеспечения	_____	1729260.91
48	29:22:000000:60 (Граница участка	Земельный участок	Архангельская область, г Архангельск	7081 +/-29	Земли населенных пунктов	Для строительства ул. Свободы на участке от пр.	_____	1787300.33

	многоконтурная. Количество контуров - 4)					Троицкого до пр. Советских космонавтов		
49	29:22:000000:62 (Граница участка многоконтурная. Количество контуров - 5)	Земельный участок	Местоположение установлено относительно ориентира, расположенного за пределами участка. Почтовый адрес ориентира: Архангельская область, г Архангельск, ул Победы	3046 +/-19	Земли населенных пунктов	Для строительства трассы ВЛ-10 кВ	_____	768834.46
50	29:22:000000:63	Земельный участок	Архангельская область, г Архангельск, наб Северной Двины	80874 +/-119	Земли населенных пунктов	Для муниципальных нужд: инженерной подготовки территории, предназначенной для организации зоны рекреационного назначения	_____	27500

_____ _____ _____

полное наименование должности **М.П.** **подпись** **инициалы, фамилия**

Филиал федерального государственного бюджетного учреждения "Федеральная кадастровая палата Федеральной службы государственной регистрации, кадастра и картографии" по Архангельской области и Ненецкому автономному округу

(полное наименование органа регистрации прав)

Раздел 1

КАДАСТРОВЫЙ ПЛАН ТЕРРИТОРИИ

Лист № 11раздела 1	**Всего листов раздела 1: 818**	**Всего разделов: 11**	**Всего листов: 11316**

« 28 » апреля 2020 г. № КУВИ-001/2020-8902819

Номер кадастрового квартала: 29:22:000000

Номер п/п	**Кадастровый номер объекта**	**Вид объекта недвижимости**	**Адрес**	**Площадь или основная**	**Категория земель**	**Виды разрешенного**	**Назначение (проектируемое**	**Кадастровая стоимость**

	недвижимости			характеристика		использования	назначение)	(руб)
1	2	3	4	5	6	7	8	9
51	29:22:000000:65	Земельный участок	Архангельская область, г Архангельск, ул Совхозная, д 4, корп 1	1480 +/-13	Земли населенных пунктов	Для эксплуатации двухэтажного жилого дома	_____	544225.6
52	29:22:000000:66 (Граница участка многоконтурная. Количество контуров - 61)	Земельный участок	Архангельская область, г Архангельск	506 +/-8	Земли населенных пунктов	Для эксплуатации линии электропередач Л6-7-06 (протяженность 6,4 км)	_____	127718.4
53	29:22:000000:67	Земельный участок	Местоположение установлено относительно ориентира, расположенного за пределами участка. Почтовый адрес ориентира: Архангельская область, г Архангельск, проезд Первый (Кузнечихинский промузел), д 13	5466 +/-26	Земли населенных пунктов	Для эксплуатации подъездного железнодорожного пути	_____	1379661.57
54	29:22:000000:68	Земельный участок	Местоположение установлено относительно ориентира, расположенного за пределами участка. Почтовый адрес ориентира: Архангельская область, г Архангельск	7805 +/-31	Земли населенных пунктов	для строительства объекта: "Газопровод межпоселковый от ГРС "Рикасиха" до ст. Исакогорка Архангельской области"	_____	996230.2
55	29:22:000000:73	Здание	Архангельская область, г Архангельск, ул Свободы, д 33	площадь: 4161.1 кв.м	_____	_____	Нежилое	126225054.39

_____ _____ _____

полное наименование должности **М.П.** **подпись** **инициалы, фамилия**

Филиал федерального государственного бюджетного учреждения "Федеральная кадастровая палата Федеральной службы государственной регистрации, кадастра и картографии" по Архангельской области и Ненецкому автономному округу

(полное наименование органа регистрации прав)

Раздел 1

КАДАСТРОВЫЙ ПЛАН ТЕРРИТОРИИ

Лист № 12раздела 1	Всего листов раздела 1: 818	Всего разделов: 11	Всего листов: 11316

« 28 » апреля 2020 г. № КУВИ-001/2020-8902819

Номер кадастрового квартала: 29:22:000000

Номер п/п	Кадастровый номер объекта недвижимости	Вид объекта недвижимости	Адрес	Площадь или основная характеристика	Категория земель	Виды разрешенного использования	Назначение (проектируемое назначение)	Кадастровая стоимость (руб)
1	2	3	4	5	6	7	8	9
56	29:22:000000:74	Здание	Архангельская область, г Архангельск, ул Свободы, д 33	площадь: 533.8 кв.м	_____	_____	Нежилое	7285985.11
57	29:22:000000:78	Сооружение	Архангельская область	_____	_____	_____	Переезд	555375.61
58	29:22:000000:79	Сооружение	Архангельская область, Плесецкий р-н	_____	_____	_____	Переезд	555375.61
59	29:22:000000:80	Здание	Архангельская область, г Архангельск, ул Тихая, д 5	площадь: 23 кв.м	_____	_____	Жилое	348215.4
60	29:22:000000:81	Здание	Архангельская область, г Архангельск	площадь: 54 кв.м	_____	_____	Нежилое	486843.48

_____ _____ _____

полное наименование должности М.П. подпись инициалы, фамилия

Филиал федерального государственного бюджетного учреждения "Федеральная кадастровая палата Федеральной службы государственной регистрации, кадастра и картографии" по Архангельской области и Ненецкому автономному округу

(полное наименование органа регистрации прав)

Раздел 1

КАДАСТРОВЫЙ ПЛАН ТЕРРИТОРИИ

Лист № 13раздела 1	Всего листов раздела 1: 818	Всего разделов: 11	Всего листов: 11316

« 28 » апреля 2020 г. № КУВИ-001/2020-8902819

Номер кадастрового квартала: 29:22:000000

Номер п/п	Кадастровый номер объекта недвижимости	Вид объекта недвижимости	Адрес	Площадь или основная характеристика	Категория земель	Виды разрешенного использования	Назначение (проектируемое назначение)	Кадастровая стоимость (руб)
1	2	3	4	5	6	7	8	9
61	29:22:000000:82	Здание	Архангельская область, г Архангельск	площадь: 1420.1 кв.м	_____	_____	Нежилое	2174570.73
62	29:22:000000:83	Здание	Архангельская область, г Архангельск	площадь: 25.8 кв.м	_____	_____	Нежилое	39507.02
63	29:22:000000:84	Сооружение	Архангельская область	площадь: 1247.8 кв.м	_____	_____	Электросетевой комплекс ВЛ 220 КВ	79.8
64	29:22:000000:85	Здание	Архангельская область, г Архангельск, ул Дружбы, д 16, корп а	площадь: 465.7 кв.м	_____	_____	Нежилое	934195.95
65	29:22:000000:86	Здание	Архангельская область, г Архангельск	площадь: 575 кв.м	_____	_____	Нежилое	1023668.05

_____ _____ _____

полное наименование должности М.П. подпись инициалы, фамилия

Филиал федерального государственного бюджетного учреждения "Федеральная кадастровая палата Федеральной службы государственной регистрации, кадастра и картографии" по Архангельской области и Ненецкому автономному округу

(полное наименование органа регистрации прав)

Раздел 1

КАДАСТРОВЫЙ ПЛАН ТЕРРИТОРИИ

Лист № 14раздела 1	Всего листов раздела 1: 818	Всего разделов: 11	Всего листов: 11316

« 28 » апреля 2020 г. № КУВИ-001/2020-8902819

Номер кадастрового квартала: 29:22:000000

Номер п/п	Кадастровый номер объекта недвижимости	Вид объекта недвижимости	Адрес	Площадь или основная характеристика	Категория земель	Виды разрешенного использования	Назначение (проектируемое назначение)	Кадастровая стоимость (руб)
1	2	3	4	5	6	7	8	9
66	29:22:000000:87	Сооружение	Архангельская область, г Архангельск, пр-кт Ленинградский	протяженность: 30 м	_____	_____	водопроводная сеть	343.76
67	29:22:000000:88	Сооружение	Архангельская область, г Архангельск, ш Окружное, д 33	_____	_____	_____	Ограждение территории	363.17
68	29:22:000000:90	Сооружение	Архангельская область, Холмогорский р-н	протяженность: 22 м	_____	_____	Переезд	555375.61
69	29:22:040203:92	Земельный участок	Архангельская область, г Архангельск	17703 +/-47	Земли населенных пунктов	земельные участки (территории) общего пользования	_____	4468377.02
70	29:22:000000:97	Сооружение	Архангельская область, г Архангельск, наб Георгия Седова	протяженность: 134 м, площадь: 2545 кв.м	_____	_____	причал	248009.15

_____ _____ _____

полное наименование должности **М.П.** **подпись** **инициалы, фамилия**

Филиал федерального государственного бюджетного учреждения "Федеральная кадастровая палата Федеральной службы государственной регистрации, кадастра и картографии" по Архангельской области и Ненецкому автономному округу

(полное наименование органа регистрации прав)

Раздел 1

КАДАСТРОВЫЙ ПЛАН ТЕРРИТОРИИ

« 28 » апреля 2020 г. № КУВИ-001/2020-8902819

Номер кадастрового квартала: 29:22:000000

Номер п/п	Кадастровый номер объекта недвижимости	Вид объекта недвижимости	Адрес	Площадь или основная характеристика	Категория земель	Виды разрешенного использования	Назначение (проектируемое назначение)	Кадастровая стоимость (руб)
1	2	3	4	5	6	7	8	9
71	29:22:000000:98	Здание	Архангельская область, г Архангельск, ул Тихая, д 2	площадь: 87.2 кв.м	_____	_____	Жилое	1320190.56
72	29:22:000000:99	Здание	Архангельская область, г Архангельск	площадь: 49.8 кв.м	_____	_____	Нежилое	448977.88
73	29:22:000000:101	Сооружение	Архангельская область, Плесецкий р-н	_____	_____	_____	Переезд	555375.61
74	29:22:000000:102	Сооружение	Архангельская область, Плесецкий р-н	_____	_____	_____	Переезд	555375.61
75	29:22:000000:104	Сооружение	Архангельская область, г Архангельск, ул Клепача	протяженность: 1179 м	_____	_____	Линии электропередач	122.77

_____ _____ _____

полное наименование должности М.П. подпись инициалы, фамилия

Филиал федерального государственного бюджетного учреждения "Федеральная кадастровая палата Федеральной службы государственной регистрации, кадастра и картографии" по Архангельской области и Ненецкому автономному округу

(полное наименование органа регистрации прав)

Раздел 1

КАДАСТРОВЫЙ ПЛАН ТЕРРИТОРИИ

Лист № 16раздела 1	Всего листов раздела 1: 818	Всего разделов: 11	Всего листов: 11316

« 28 » апреля 2020 г. № КУВИ-001/2020-8902819

Номер кадастрового квартала: 29:22:000000

Номер п/п	Кадастровый номер объекта недвижимости	Вид объекта недвижимости	Адрес	Площадь или основная характеристика	Категория земель	Виды разрешенного использования	Назначение (проектируемое назначение)	Кадастровая стоимость (руб)
1	2	3	4	5	6	7	8	9
76	29:22:000000:105	Объект незавершенного строительства	Архангельская область, г Архангельск, ул Кольцевая	площадь застройки: 50 кв.м	_____	_____	Жилое	64151.39
77	29:22:000000:106	Сооружение	Архангельская область, г Архангельск, ул Комбинатовская	протяженность: 1798 м	_____	_____	Электрические сети от ТП-769	122.77
78	29:22:000000:107	Сооружение	Архангельская область, г Архангельск, ул Комсомольская, д. 44, 46	протяженность: 27 м	_____	_____	Водопроводная сеть	7909.33
79	29:22:000000:108	Сооружение	Архангельская область, г Архангельск, ул Комсомольская	_____	_____	_____	Электролиния уличного освещения	122.77
80	29:22:000000:109	Сооружение	Архангельская область, г Архангельск, ул Комсомольская	_____	_____	_____	Электролиния уличного освещения	122.77

_____ _____ _____

полное наименование должности М.П. подпись инициалы, фамилия

Филиал федерального государственного бюджетного учреждения "Федеральная кадастровая палата Федеральной службы государственной регистрации, кадастра и картографии" по Архангельской области и Ненецкому автономному округу

(полное наименование органа регистрации прав)

Раздел 1

КАДАСТРОВЫЙ ПЛАН ТЕРРИТОРИИ

Лист № 17раздела 1	Всего листов раздела 1: 818	Всего разделов: 11	Всего листов: 11316

« 28 » апреля 2020 г. № КУВИ-001/2020-8902819

Номер кадастрового квартала: 29:22:000000

Номер п/п	Кадастровый номер объекта недвижимости	Вид объекта недвижимости	Адрес	Площадь или основная характеристика	Категория земель	Виды разрешенного использования	Назначение (проектируемое назначение)	Кадастровая стоимость (руб)
1	2	3	4	5	6	7	8	9
81	29:22:000000:110	Сооружение	Архангельская область, г Архангельск, ул Комсомольская	_____	_____	_____	промышленное	7675.86
82	29:22:000000:112	Сооружение	Архангельская область, г Архангельск, ул Конечная	_____	_____	_____	Мост	21655.97
83	29:22:000000:113	Объект незавершенного строительства	Архангельская область, г Архангельск, ул Конзихинская	площадь застройки: 88.4 кв.м	_____	_____	Жилое	64151.39
84	29:22:000000:116	Здание	Архангельская область, г Архангельск, ул Кооперативная, д 19А	площадь: 71.2 кв.м	_____	_____	Жилое	1413705.19
85	29:22:000000:118	Сооружение	Архангельская область, г Архангельск, ул Кооперативная	_____	_____	_____	Электролиния уличного освещения	122.77

_____ _____ _____

полное наименование должности М.П. подпись инициалы, фамилия

Филиал федерального государственного бюджетного учреждения "Федеральная кадастровая палата Федеральной службы государственной регистрации, кадастра и картографии" по Архангельской области и Ненецкому автономному округу

(полное наименование органа регистрации прав)

Раздел 1

КАДАСТРОВЫЙ ПЛАН ТЕРРИТОРИИ

Лист № 18раздела 1	Всего листов раздела 1: 818	Всего разделов: 11	Всего листов: 11316

« 28 » апреля 2020 г. № КУВИ-001/2020-8902819

Номер кадастрового квартала: 29:22:000000

Номер п/п	Кадастровый номер объекта недвижимости	Вид объекта недвижимости	Адрес	Площадь или основная характеристика	Категория земель	Виды разрешенного использования	Назначение (проектируемое назначение)	Кадастровая стоимость (руб)
1	2	3	4	5	6	7	8	9
86	29:22:000000:119	Объект незавершенного строительства	Архангельская область, г Архангельск, ул Кооперативная	площадь застройки: 0.9 кв.м	_____	_____	Жилое	1317.16
87	29:22:000000:121	Сооружение	Архангельская область, г Архангельск, ул Корпусная	протяженность: 124 м	_____	_____	водопроводная сеть	7909.33
88	29:22:000000:122	Сооружение	Архангельская область, г Архангельск, ул Котласская	_____	_____	_____	Промышленное	122.77
89	29:22:000000:123	Сооружение	Архангельская область, г Архангельск, ул Котласская	протяженность: 674 м	_____	_____	Ливневая канализация	7675.86
90	29:22:000000:124	Сооружение	Архангельская область, г Архангельск, ул Красина	протяженность: 203 м	_____	_____	линии электропередач	122.77

_____ _____ _____

полное наименование должности **М.П.** **подпись** **инициалы, фамилия**

Филиал федерального государственного бюджетного учреждения "Федеральная кадастровая палата Федеральной службы государственной регистрации, кадастра и картографии" по Архангельской области и Ненецкому автономному округу

(полное наименование органа регистрации прав)

Раздел 1

КАДАСТРОВЫЙ ПЛАН ТЕРРИТОРИИ

Лист № 19раздела 1	Всего листов раздела 1: 818	Всего разделов: 11	Всего листов: 11316

« 28 » апреля 2020 г. № КУВИ-001/2020-8902819

Номер кадастрового квартала: 29:22:000000

Номер п/п	Кадастровый номер объекта недвижимости	Вид объекта недвижимости	Адрес	Площадь или основная характеристика	Категория земель	Виды разрешенного использования	Назначение (проектируемое назначение)	Кадастровая стоимость (руб)

1	2	3	4	5	6	7	8	9
91	29:22:000000:125	Сооружение	Архангельская область, г Архангельск, ул Красная	протяженность: 24 м	_____	_____	Ливневая кнаализация причалов № 110, 111	496018.31
92	29:22:000000:128	Сооружение	Архангельская область, г Архангельск, ул Красноармейская	_____	_____	_____	Воздушная линия электропередач	122.77
93	29:22:000000:129	Сооружение	Архангельская область, г Архангельск, ул Красноармейская	протяженность: 550 м	_____	_____	Промышленное	360.13
94	29:22:000000:130	Сооружение	Архангельская область, г Архангельск, ул Красноармейская	_____	_____	_____	Инженерное	7675.86
95	29:22:000000:131	Объект незавершенного строительства	Архангельская область, г Архангельск, ул Красноармейская	площадь застройки: 841.7 кв.м	_____	_____	нежилое	1317.16

_____ _____ _____

полное наименование должности **М.П.** **подпись** **инициалы, фамилия**

Филиал федерального государственного бюджетного учреждения "Федеральная кадастровая палата Федеральной службы государственной регистрации, кадастра и картографии" по Архангельской области и Ненецкому автономному округу

(полное наименование органа регистрации прав)

Раздел 1

КАДАСТРОВЫЙ ПЛАН ТЕРРИТОРИИ

Лист № 20раздела 1	**Всего листов раздела 1: 818**	**Всего разделов: 11**	**Всего листов: 11316**

« 28 » апреля 2020 г. № КУВИ-001/2020-8902819

Номер кадастрового квартала: 29:22:000000

Номер п/п	Кадастровый номер объекта	Вид объекта недвижимости	Адрес	Площадь или основная	Категория земель	Виды разрешенного	Назначение (проектируемое	Кадастровая стоимость

	недвижимости			характеристика		использования	назначение)	(руб)
1	2	3	4	5	6	7	8	9
96	29:22:000000:132	Сооружение	Архангельская область, г Архангельск	_____	_____	_____	Ливневая канализация	7675.86
97	29:22:000000:133	Сооружение	Архангельская область, г Архангельск, ул Красной Звезды	_____	_____	_____	Хозяйственное	122.77
98	29:22:000000:134	Здание	Архангельская область, г Архангельск, ул Красной Звезды	площадь: 11.7 кв.м	_____	_____	Нежилое	412319.7
99	29:22:000000:135	Здание	Архангельская область, г Архангельск, ул Красносельская, д 1, корп 3	площадь: 69.6 кв.м	_____	_____	Жилое	2092294.32
100	29:22:000000:136	Объект незавершенного строительства	Архангельская область, г Архангельск, ул Красносельская	площадь застройки: 157.1 кв.м	_____	_____	нежилое	1317.16

_____ _____ _____

полное наименование должности М.П. подпись инициалы, фамилия

Филиал федерального государственного бюджетного учреждения "Федеральная кадастровая палата Федеральной службы государственной регистрации, кадастра и картографии" по Архангельской области и Ненецкому автономному округу

(полное наименование органа регистрации прав)

Раздел 1

КАДАСТРОВЫЙ ПЛАН ТЕРРИТОРИИ

Лист № 21раздела 1	Всего листов раздела 1: 818	Всего разделов: 11	Всего листов: 11316

« 28 » апреля 2020 г. № КУВИ-001/2020-8902819

Номер кадастрового квартала: 29:22:000000

Номер п/п	Кадастровый номер объекта недвижимости	Вид объекта недвижимости	Адрес	Площадь или основная характеристика	Категория земель	Виды разрешенного использования	Назначение (проектируемое назначение)	Кадастровая стоимость (руб)
1	2	3	4	5	6	7	8	9
101	29:22:000000:137	Объект незавершенного строительства	Архангельская область, г Архангельск, ул Красносельская	площадь застройки: 101.5 кв.м	_____	_____	Жилое	64151.39
102	29:22:000000:139	Здание	Архангельская область, г Архангельск, ул Краснофлотская, д 11	площадь: 295.3 кв.м	_____	_____	Жилое	5095035.33
103	29:22:000000:140	Здание	Архангельская область, г Архангельск, ул Красноармейская, д 11	площадь: 65.3 кв.м	_____	_____	Жилое	1306630.8
104	29:22:000000:142	Здание	Архангельская область, г Архангельск, ул Краснофлотская, д 6	площадь: 74.3 кв.м	_____	_____	Жилое	1463655.76
105	29:22:000000:144	Здание	Архангельская область, г Архангельск, ул Краснофлотская	площадь: 28.3 кв.м	_____	_____	Нежилое	232244.89

_____ _____ _____

полное наименование должности **М.П.** **подпись** **инициалы, фамилия**

Филиал федерального государственного бюджетного учреждения "Федеральная кадастровая палата Федеральной службы государственной регистрации, кадастра и картографии" по Архангельской области и Ненецкому автономному округу

(полное наименование органа регистрации прав)

Раздел 1

КАДАСТРОВЫЙ ПЛАН ТЕРРИТОРИИ

Лист № 22раздела 1	Всего листов раздела 1: 818	Всего разделов: 11	Всего листов: 11316

« 28 » апреля 2020 г. № КУВИ-001/2020-8902819

Номер кадастрового квартала: 29:22:000000

Номер п/п	Кадастровый номер объекта недвижимости	Вид объекта недвижимости	Адрес	Площадь или основная характеристика	Категория земель	Виды разрешенного использования	Назначение (проектируемое назначение)	Кадастровая стоимость (руб)
1	2	3	4	5	6	7	8	9
106	29:22:000000:145	Здание	Архангельская область, г Архангельск, ул Краснофлотская	площадь: 28.3 кв.м	_____	_____	Нежилое	258449.5
107	29:22:000000:146	Здание	Архангельская область, г Архангельск, ул Краснофлотская	площадь: 64.7 кв.м	_____	_____	Нежилое	770702.85
108	29:22:000000:147	Сооружение	Архангельская область, г Архангельск, ул Краснофлотская	_____	_____	_____	Электролиния уличного освещения	122.77
109	29:22:000000:148	Здание	Архангельская область, г Архангельск	площадь: 8.6 кв.м	_____	_____	Нежилое	236740.8
110	29:22:000000:149	Сооружение	Архангельская область, г Архангельск, ул Красных маршалов	площадь застройки: 2863 кв.м	_____	_____	Хозяйственное	1307.75

_____ _____ _____

полное наименование должности **М.П.** **подпись** **инициалы, фамилия**

Филиал федерального государственного бюджетного учреждения "Федеральная кадастровая палата Федеральной службы государственной регистрации, кадастра и картографии" по Архангельской области и Ненецкому автономному округу

(полное наименование органа регистрации прав)

Раздел 1

КАДАСТРОВЫЙ ПЛАН ТЕРРИТОРИИ

Лист № 23раздела 1	Всего листов раздела 1: 818	Всего разделов: 11	Всего листов: 11316

« 28 » апреля 2020 г. № КУВИ-001/2020-8902819

Номер кадастрового квартала: 29:22:000000

Номер п/п	Кадастровый номер объекта недвижимости	Вид объекта недвижимости	Адрес	Площадь или основная характеристика	Категория земель	Виды разрешенного использования	Назначение (проектируемое назначение)	Кадастровая стоимость (руб)
1	2	3	4	5	6	7	8	9
111	29:22:000000:150	Сооружение	Архангельская область, г Архангельск, ул Красных маршалов	_____	_____	_____	Хозяйственное	934.75
112	29:22:000000:151	Сооружение	Архангельская область, г Архангельск, ул Красных маршалов	_____	_____	_____	Хозяйственное	934.75
113	29:22:000000:152	Здание	Архангельская область, г Архангельск, ул Красных маршалов	площадь: 65 кв.м	_____	_____	Нежилое	490127.6
114	29:22:000000:153	Здание	Архангельская область, г Архангельск, ул Красных маршалов	площадь: 1.3 кв.м	_____	_____	Нежилое	2634.32
115	29:22:000000:154	Сооружение	Архангельская область, г Архангельск, ул Красных маршалов	объем: 15 куб.м	_____	_____	Хозяйственное	20980.68

_____ _____ _____

полное наименование должности М.П. подпись инициалы, фамилия

Филиал федерального государственного бюджетного учреждения "Федеральная кадастровая палата Федеральной службы государственной регистрации, кадастра и картографии" по Архангельской области и Ненецкому автономному округу

(полное наименование органа регистрации прав)

Раздел 1

КАДАСТРОВЫЙ ПЛАН ТЕРРИТОРИИ

Лист № 24раздела 1	Всего листов раздела 1: 818	Всего разделов: 11	Всего листов: 11316

« 28 » апреля 2020 г. № КУВИ-001/2020-8902819

Номер кадастрового квартала: 29:22:000000

Номер п/п	Кадастровый номер объекта недвижимости	Вид объекта недвижимости	Адрес	Площадь или основная характеристика	Категория земель	Виды разрешенного использования	Назначение (проектируемое назначение)	Кадастровая стоимость (руб)
1	2	3	4	5	6	7	8	9
116	29:22:000000:155	Сооружение	Архангельская область, г Архангельск, ул Красных маршалов	_____	_____	_____	Хозяйственное	876.43
117	29:22:000000:156	Сооружение	Архангельская область, г Архангельск, ул Красных маршалов	_____	_____	_____	Хозяйственное	14500.44
118	29:22:000000:157	Сооружение	Архангельская область, г Архангельск, ул Красных маршалов	_____	_____	_____	Хозяйственное	20980.68
119	29:22:000000:158	Сооружение	Архангельская область, г Архангельск, ул Красных маршалов	_____	_____	_____	Хозяйственное	20980.68
120	29:22:000000:159	Здание	Архангельская область, г Архангельск, ул Красных партизан	площадь: 47.8 кв.м	_____	_____	Нежилое	389083.83

_____ _____ _____

полное наименование должности **М.П.** **подпись** **инициалы, фамилия**

Филиал федерального государственного бюджетного учреждения "Федеральная кадастровая палата Федеральной службы государственной регистрации, кадастра и картографии" по Архангельской области и Ненецкому автономному округу

(полное наименование органа регистрации прав)

Раздел 1

КАДАСТРОВЫЙ ПЛАН ТЕРРИТОРИИ

Лист № 25раздела 1	Всего листов раздела 1: 818	Всего разделов: 11	Всего листов: 11316

« 28 » апреля 2020 г. № КУВИ-001/2020-8902819

Номер кадастрового квартала: 29:22:000000

Номер п/п	Кадастровый номер объекта недвижимости	Вид объекта недвижимости	Адрес	Площадь или основная характеристика	Категория земель	Виды разрешенного использования	Назначение (проектируемое назначение)	Кадастровая стоимость (руб)
1	2	3	4	5	6	7	8	9
121	29:22:000000:160	Сооружение	Архангельская область, г Архангельск, ул Красных партизан	протяженность: 764 м	_____	_____	Электролиния уличного освещения	122.77
122	29:22:000000:161	Сооружение	Архангельская область, г Архангельск, ул Красных партизан	_____	_____	_____	Мост через р. Соломбалку	21655.97
123	29:22:000000:162	Сооружение	Архангельская область, г Архангельск, ул Кузнечевская	_____	_____	_____	Мост	21655.97
124	29:22:000000:163	Сооружение	Архангельская область, г Архангельск, ул Кузнечевская	_____	_____	_____	Хозяйственное	122.77
125	29:22:000000:164	Сооружение	Архангельская область, г Архангельск, ул Кузнечевский Промузел	протяженность: 211 м, площадь: 2020 кв.м	_____	_____	нежилое	20993.54

_____ _____ _____

полное наименование должности М.П. подпись инициалы, фамилия

Филиал федерального государственного бюджетного учреждения "Федеральная кадастровая палата Федеральной службы государственной регистрации, кадастра и картографии" по Архангельской области и Ненецкому автономному округу

(полное наименование органа регистрации прав)

Раздел 1

КАДАСТРОВЫЙ ПЛАН ТЕРРИТОРИИ

Лист № 26раздела 1	Всего листов раздела 1: 818	Всего разделов: 11	Всего листов: 11316

« 28 » апреля 2020 г. № КУВИ-001/2020-8902819

Номер кадастрового квартала: 29:22:000000

Номер п/п	Кадастровый номер объекта недвижимости	Вид объекта недвижимости	Адрес	Площадь или основная характеристика	Категория земель	Виды разрешенного использования	Назначение (проектируемое назначение)	Кадастровая стоимость (руб)
1	2	3	4	5	6	7	8	9
126	29:22:000000:165	Объект незавершенного строительства	Архангельская область, г Архангельск, ул Кузнечихинский Промузел	площадь застройки: 31.6 кв.м	_____	_____	нежилое	1317.16
127	29:22:000000:166	Объект незавершенного строительства	Архангельская область, г Архангельск, ул Кузнечихинский промузел	_____	_____	_____	нежилое	8896.44
128	29:22:000000:167	Объект незавершенного строительства	Архангельская область, г Архангельск, ул Кузнечевский Промузел	площадь застройки: 1419.9 кв.м	_____	_____	нежилое	8896.44
129	29:22:000000:168	Объект незавершенного строительства	Архангельская область, г Архангельск, ул Кузнечевский Промузел	площадь застройки: 415.4 кв.м	_____	_____	нежилое	1317.16
130	29:22:000000:169	Объект незавершенного строительства	Архангельская область, г Архангельск, ул Кузнечевский Промузел	площадь застройки: 429.8 кв.м	_____	_____	нежилое	8896.44

_____ _____ _____

полное наименование должности **М.П.** **подпись** **инициалы, фамилия**

Филиал федерального государственного бюджетного учреждения "Федеральная кадастровая палата Федеральной службы государственной регистрации, кадастра и картографии" по Архангельской области и Ненецкому автономному округу

(полное наименование органа регистрации прав)

Раздел 1

КАДАСТРОВЫЙ ПЛАН ТЕРРИТОРИИ

Лист № 27раздела 1	Всего листов раздела 1: 818	Всего разделов: 11	Всего листов: 11316

« 28 » апреля 2020 г. № КУВИ-001/2020-8902819

Номер кадастрового квартала: 29:22:000000

Номер п/п	Кадастровый номер объекта недвижимости	Вид объекта недвижимости	Адрес	Площадь или основная характеристика	Категория земель	Виды разрешенного использования	Назначение (проектируемое назначение)	Кадастровая стоимость (руб)
1	2	3	4	5	6	7	8	9
131	29:22:000000:170	Здание	Архангельская область, г Архангельск, ул Кузнечевский промузел	площадь: 5822 кв.м	_____	_____	Нежилое	41601315.44
132	29:22:000000:171	Сооружение	Архангельская область, г Архангельск	протяженность: 252 м	_____	_____	Эксплуатационное	1006.54
133	29:22:000000:173	Сооружение	Архангельская область, г Архангельск, проезд Первый (Кузнечихинский промузел)	площадь: 3505 кв.м	_____	_____	Хозяйственное	26436.31
134	29:22:000000:174	Сооружение	Архангельская область, г Архангельск, ул Кузнечевский Промузел	протяженность: 95 м	_____	_____	Хозяйственное	763.58
135	29:22:000000:176	Здание	Архангельская область, г Архангельск, ул Кузнечевский Промузел	площадь: 318.1 кв.м	_____	_____	Нежилое	3227041.84

_____ _____ _____

полное наименование должности М.П. подпись инициалы, фамилия

Филиал федерального государственного бюджетного учреждения "Федеральная кадастровая палата Федеральной службы государственной регистрации, кадастра и картографии" по Архангельской области и Ненецкому автономному округу

(полное наименование органа регистрации прав)

Раздел 1

КАДАСТРОВЫЙ ПЛАН ТЕРРИТОРИИ

Лист № 28раздела 1	Всего листов раздела 1: 818	Всего разделов: 11	Всего листов: 11316

« 28 » апреля 2020 г. № КУВИ-001/2020-8902819

Номер кадастрового квартала: 29:22:000000

Номер п/п	Кадастровый номер объекта недвижимости	Вид объекта недвижимости	Адрес	Площадь или основная характеристика	Категория земель	Виды разрешенного использования	Назначение (проектируемое назначение)	Кадастровая стоимость (руб)
1	2	3	4	5	6	7	8	9
136	29:22:000000:177	Объект незавершенного строительства	Архангельская область, г Архангельск, ул Кузнечевский Промузел	площадь застройки: 2.2 кв.м	_____	_____	нежилое	8896.44
137	29:22:000000:178	Объект незавершенного строительства	Архангельская область, г Архангельск, ул Кузнечевский Промузел	площадь застройки: 63 кв.м	_____	_____	нежилое	60017.2
138	29:22:000000:179	Здание	Архангельская область, г Архангельск, ул Кузнечевский Промузел	площадь: 789 кв.м	_____	_____	Нежилое	7113324.18
139	29:22:000000:181	Сооружение	Архангельская область, г Архангельск, ул Л.Н.Лочехина	протяженность: 107 м	_____	_____	линии электропередач	438.16
140	29:22:000000:182	Здание	Архангельская область, г Архангельск, ул Л.Н.Лочехина	площадь: 34.9 кв.м	_____	_____	Нежилое	314645.14

_____ _____ _____

полное наименование должности М.П. подпись инициалы, фамилия

Филиал федерального государственного бюджетного учреждения "Федеральная кадастровая палата Федеральной службы государственной регистрации, кадастра и картографии" по Архангельской области и Ненецкому автономному округу

(полное наименование органа регистрации прав)

Раздел 1

КАДАСТРОВЫЙ ПЛАН ТЕРРИТОРИИ

Лист № 29раздела 1	Всего листов раздела 1: 818	Всего разделов: 11	Всего листов: 11316

« 28 » апреля 2020 г. № КУВИ-001/2020-8902819

Номер кадастрового квартала: 29:22:000000

Номер п/п	Кадастровый номер объекта недвижимости	Вид объекта недвижимости	Адрес	Площадь или основная характеристика	Категория земель	Виды разрешенного использования	Назначение (проектируемое назначение)	Кадастровая стоимость (руб)
1	2	3	4	5	6	7	8	9
141	29:22:000000:183	Объект незавершенного строительства	Архангельская область, г Архангельск, ул Ладожская	площадь: 55.2 кв.м, площадь застройки: 55.2 кв.м	_____	_____	объект незавершенного строительства	1317.16
142	29:22:000000:184	Здание	Архангельская область, г Архангельск, ул Ларионова	площадь: 164.8 кв.м	_____	_____	Нежилое	1215785.84
143	29:22:000000:185	Здание	Архангельская область, г Архангельск, ш Лахтинское, д 78	площадь: 115.8 кв.м	_____	_____	Нежилое	379199.5
144	29:22:000000:186	Сооружение	Архангельская область, г Архангельск	_____	_____	_____	Электросети	122.77
145	29:22:000000:187	Здание	Архангельская область, г Архангельск, ш Лахтинское	площадь: 22.4 кв.м	_____	_____	Нежилое	173437.92

_____ _____ _____

полное наименование должности | М.П. | подпись | инициалы, фамилия

Филиал федерального государственного бюджетного учреждения "Федеральная кадастровая палата Федеральной службы государственной регистрации, кадастра и картографии" по Архангельской области и Ненецкому автономному округу

(полное наименование органа регистрации прав)

Раздел 1

КАДАСТРОВЫЙ ПЛАН ТЕРРИТОРИИ

Лист № 30раздела 1	Всего листов раздела 1: 818	Всего разделов: 11	Всего листов: 11316

« 28 » апреля 2020 г. № КУВИ-001/2020-8902819

Номер кадастрового квартала: 29:22:000000

Номер	Кадастровый	Вид объекта	Адрес	Площадь или	Категория земель	Виды	Назначение	Кадастровая

п/п	номер объекта недвижимости	недвижимости		основная характеристика		разрешенного использования	(проектируемое назначение)	стоимость (руб)
1	2	3	4	5	6	7	8	9
146	29:22:000000:189	Объект незавершенного строительства	Архангельская область, г Архангельск, ш Лахтинское	площадь застройки: 36.7 кв.м	_____	_____	Жилое	1317.16
147	29:22:000000:190	Здание	Архангельская область, г Архангельск, ш Лахтинское	площадь: 56.8 кв.м	_____	_____	Нежилое	428512.37
148	29:22:000000:191	Здание	Архангельская область, г Архангельск, ш Лахтинское	площадь: 47.6 кв.м	_____	_____	Нежилое	247167.76
149	29:22:000000:192	Сооружение	Архангельская область, г Архангельск, ш Лахтинское	протяженность: 737 м	_____	_____	Линии электропередач	438.16
150	29:22:000000:193	Здание	Архангельская область, г Архангельск, ул Левачева	площадь: 49.6 кв.м	_____	_____	Нежилое	100509.44

_____ _____ _____

полное наименование должности М.П. подпись инициалы, фамилия

Филиал федерального государственного бюджетного учреждения "Федеральная кадастровая палата Федеральной службы государственной регистрации, кадастра и картографии" по Архангельской области и Ненецкому автономному округу

(полное наименование органа регистрации прав)

Раздел 1

КАДАСТРОВЫЙ ПЛАН ТЕРРИТОРИИ

Лист № 31раздела 1	Всего листов раздела 1: 818	Всего разделов: 11	Всего листов: 11316

« 28 » апреля 2020 г. № КУВИ-001/2020-8902819

Номер кадастрового квартала: 29:22:000000

Номер п/п	Кадастровый номер объекта недвижимости	Вид объекта недвижимости	Адрес	Площадь или основная характеристика	Категория земель	Виды разрешенного использования	Назначение (проектируемое назначение)	Кадастровая стоимость (руб)
1	2	3	4	5	6	7	8	9

151	29:22:000000:194	Здание	Архангельская область, г Архангельск, ул Левачева	площадь: 167.3 кв.м	_____	_____	Нежилое	532707.3
152	29:22:000000:195	Здание	Архангельская область, г Архангельск, ул Левачева	площадь: 76.2 кв.м	_____	_____	Нежилое	489394.83
153	29:22:000000:196	Здание	Архангельская область, г Архангельск, ул Левачева	площадь: 1088.6 кв.м	_____	_____	Нежилое	3601488.36
154	29:22:000000:197	Здание	Архангельская область, г Архангельск, ул Левачева	площадь: 15.7 кв.м	_____	_____	Нежилое	31814.48
155	29:22:000000:198	Здание	Архангельская область, г Архангельск, ул Левачева	площадь: 178.1 кв.м	_____	_____	Нежилое	824302.83

_____ _____ _____

полное наименование должности **М.П.** **подпись** **инициалы, фамилия**

Филиал федерального государственного бюджетного учреждения "Федеральная кадастровая палата Федеральной службы государственной регистрации, кадастра и картографии" по Архангельской области и Ненецкому автономному округу

(полное наименование органа регистрации прав)

Раздел 1

КАДАСТРОВЫЙ ПЛАН ТЕРРИТОРИИ

Лист № 32раздела 1	**Всего листов раздела 1: 818**	**Всего разделов: 11**	**Всего листов: 11316**

« 28 » апреля 2020 г. № КУВИ-001/2020-8902819

Номер кадастрового квартала: 29:22:000000

Номер п/п	Кадастровый номер объекта недвижимости	Вид объекта недвижимости	Адрес	Площадь или основная характеристика	Категория земель	Виды разрешенного использования	Назначение (проектируемое назначение)	Кадастровая стоимость (руб)
1	2	3	4	5	6	7	8	9
156	29:22:000000:199	Здание	Архангельская область, г Архангельск, ул Левачева	площадь: 41.9 кв.м	_____	_____	Нежилое	474154.97
157	29:22:000000:200	Сооружение	Архангельская область, г Архангельск, ул Левачева	_____	_____	_____	Мост	21655.97

158	29:22:000000:201	Здание	Архангельская область, г Архангельск, ул Левобережная	площадь: 72.3 кв.м	_____	_____	Нежилое	279076.95
159	29:22:000000:202	Здание	Архангельская область, г Архангельск, ул Левобережная	площадь: 310.6 кв.м	_____	_____	Нежилое	850535.82
160	29:22:000000:203	Здание	Архангельская область, г Архангельск, ул Левобережная	площадь: 102.2 кв.м	_____	_____	Нежилое	892939.04

_____ _____ _____

полное наименование должности **М.П.** **подпись** **инициалы, фамилия**

Филиал федерального государственного бюджетного учреждения "Федеральная кадастровая палата Федеральной службы государственной регистрации, кадастра и картографии" по Архангельской области и Ненецкому автономному округу

(полное наименование органа регистрации прав)

Раздел 1

КАДАСТРОВЫЙ ПЛАН ТЕРРИТОРИИ

Лист № 33раздела 1	**Всего листов раздела 1: 818**	**Всего разделов: 11**	**Всего листов: 11316**

« 28 » апреля 2020 г. № КУВИ-001/2020-8902819

Номер кадастрового квартала: 29:22:000000

Номер п/п	Кадастровый номер объекта недвижимости	Вид объекта недвижимости	Адрес	Площадь или основная характеристика	Категория земель	Виды разрешенного использования	Назначение (проектируемое назначение)	Кадастровая стоимость (руб)
1	2	3	4	5	6	7	8	9
161	29:22:000000:206	Сооружение	Архангельская область, г Архангельск, ул Ленина, д 25	протяженность: 183 м	_____	_____	Сеть ливневой канализации	24051.03
162	29:22:000000:207	Сооружение	Архангельская область, г Архангельск, ул Ленина, д 25	протяженность: 63 м	_____	_____	Промышленное	1285.28

163	29:22:000000:208	Сооружение	Архангельская область, г Архангельск, ул Ленина, д 25	протяженность: 1469 м	_____	_____	Промышленное	1285.28
164	29:22:000000:209	Сооружение	Архангельская область, г Архангельск, ул Ленина, д 25	протяженность: 213 м	_____	_____	Наружное освещение 0,4кВ	360.13
165	29:22:000000:211	Сооружение	Архангельская область, г Архангельск, ул Ленина, д 25	протяженность: 205 м	_____	_____	Телефонная канализация	24051.03

_____ _____ _____

полное наименование должности **М.П.** **подпись** **инициалы, фамилия**

Филиал федерального государственного бюджетного учреждения "Федеральная кадастровая палата Федеральной службы государственной регистрации, кадастра и картографии" по Архангельской области и Ненецкому автономному округу

(полное наименование органа регистрации прав)

Раздел 1

КАДАСТРОВЫЙ ПЛАН ТЕРРИТОРИИ

Лист № 34раздела 1	**Всего листов раздела 1: 818**	**Всего разделов: 11**	**Всего листов: 11316**

« 28 » апреля 2020 г. № КУВИ-001/2020-8902819

Номер кадастрового квартала: 29:22:000000

Номер п/п	Кадастровый номер объекта недвижимости	Вид объекта недвижимости	Адрес	Площадь или основная характеристика	Категория земель	Виды разрешенного использования	Назначение (проектируемое назначение)	Кадастровая стоимость (руб)
1	2	3	4	5	6	7	8	9
166	29:22:000000:218	Здание	Архангельская область, г Архангельск, ул Ленина, д 75А	площадь: 746.5 кв.м	_____	_____	Нежилое	5605326.66
167	29:22:000000:228	Здание	Архангельская область, г Архангельск	площадь: 261.7 кв.м	_____	_____	Нежилое	922338.85

168	29:22:000000:230	Здание	Архангельская область, г Архангельск, п Расчалка 5 линия	площадь: 42.7 кв.м	_____	_____	Жилое	882954.44
169	29:22:000000:231	Здание	Архангельская область, г Архангельск, ул Революции, д 23	площадь: 405.9 кв.м	_____	_____	Многоквартирный дом	11690886.04
170	29:22:000000:232	Сооружение	Архангельская область, г Архангельск, ул Революции, д 23,25	протяженность: 27 м	_____	_____	Сооружения коммунальной инфраструктуры	7909.33

_____ _____ _____

полное наименование должности **М.П.** **подпись** **инициалы, фамилия**

Филиал федерального государственного бюджетного учреждения "Федеральная кадастровая палата Федеральной службы государственной регистрации, кадастра и картографии" по Архангельской области и Ненецкому автономному округу

(полное наименование органа регистрации прав)

Раздел 1

КАДАСТРОВЫЙ ПЛАН ТЕРРИТОРИИ

Лист № 35раздела 1	**Всего листов раздела 1: 818**	**Всего разделов: 11**	**Всего листов: 11316**

« 28 » апреля 2020 г. № КУВИ-001/2020-8902819

Номер кадастрового квартала: 29:22:000000

Номер п/п	Кадастровый номер объекта недвижимости	Вид объекта недвижимости	Адрес	Площадь или основная характеристика	Категория земель	Виды разрешенного использования	Назначение (проектируемое назначение)	Кадастровая стоимость (руб)
1	2	3	4	5	6	7	8	9
171	29:22:000000:233	Здание	Архангельская область, г Архангельск, ул Революции	площадь: 51.7 кв.м	_____	_____	Нежилое	150905.79
172	29:22:000000:234	Сооружение	Архангельская область, г Архангельск, ул Революции	_____	_____	_____	Сооружение	245.54

173	29:22:000000:235	Здание	Архангельская область, г Архангельск, ул Революции	площадь: 295.3 кв.м	_____	_____	Нежилое	848210.72
174	29:22:000000:236	Сооружение	Архангельская область, г Архангельск, ул Революции	площадь: 3 кв.м, площадь застройки: 3 кв.м	_____	_____	памятник	1
175	29:22:000000:237	Здание	Архангельская область, г Архангельск, ул Рейдовая, д 60	площадь: 41.9 кв.м	_____	_____	Жилое	909951.1

_____ _____ _____

полное наименование должности **М.П.** **подпись** **инициалы, фамилия**

Филиал федерального государственного бюджетного учреждения "Федеральная кадастровая палата Федеральной службы государственной регистрации, кадастра и картографии" по Архангельской области и Ненецкому автономному округу

(полное наименование органа регистрации прав)

Раздел 1

КАДАСТРОВЫЙ ПЛАН ТЕРРИТОРИИ

Лист № 36раздела 1	**Всего листов раздела 1: 818**	**Всего разделов: 11**	**Всего листов: 11316**

« 28 » апреля 2020 г. № КУВИ-001/2020-8902819

Номер кадастрового квартала: 29:22:000000

Номер п/п	Кадастровый номер объекта недвижимости	Вид объекта недвижимости	Адрес	Площадь или основная характеристика	Категория земель	Виды разрешенного использования	Назначение (проектируемое назначение)	Кадастровая стоимость (руб)
1	2	3	4	5	6	7	8	9
176	29:22:000000:238	Сооружение	Архангельская область, г Архангельск, ул Рейдовая	протяженность: 87 м	_____	_____	Линия наружного освещения	122.77
177	29:22:000000:241	Здание	Архангельская область, г Архангельск, наб Реки Повракулки, д 56	площадь: 55 кв.м	_____	_____	Жилое	832689

178	29:22:000000:245	Объект незавершенного строительства	Архангельская область, г Архангельск, ул Ленина	площадь застройки: 157.7 кв.м	_____	_____	нежилое	1317.16
179	29:22:000000:246	Объект незавершенного строительства	Архангельская область, г Архангельск, ул Ленина	площадь застройки: 188 кв.м	_____	_____	нежилое	1317.16
180	29:22:000000:247	Сооружение	Архангельская область, г Архангельск, ул Ленина	протяженность: 202 м	_____	_____	Коммунального хозяйства	14328.27

_____ _____ _____

полное наименование должности **М.П.** **подпись** **инициалы, фамилия**

Филиал федерального государственного бюджетного учреждения "Федеральная кадастровая палата Федеральной службы государственной регистрации, кадастра и картографии" по Архангельской области и Ненецкому автономному округу

(полное наименование органа регистрации прав)

Раздел 1

КАДАСТРОВЫЙ ПЛАН ТЕРРИТОРИИ

Лист № 37раздела 1	**Всего листов раздела 1: 818**	**Всего разделов: 11**	**Всего листов: 11316**

« 28 » апреля 2020 г. № КУВИ-001/2020-8902819

Номер кадастрового квартала: 29:22:000000

Номер п/п	Кадастровый номер объекта недвижимости	Вид объекта недвижимости	Адрес	Площадь или основная характеристика	Категория земель	Виды разрешенного использования	Назначение (проектируемое назначение)	Кадастровая стоимость (руб)
1	2	3	4	5	6	7	8	9
181	29:22:000000:255	Сооружение	Архангельская область, г Архангельск, пр-кт Ленинградский	протяженность: 488 м	_____	_____	линии электропередач	228010.08
182	29:22:000000:256	Сооружение	Архангельская область, г Архангельск	_____	_____	_____	Ливневая канализация	7675.86
183	29:22:000000:257	Сооружение	Архангельская область, г	протяженность:	_____	_____	ВЛ-0,4кВ	122.77

			Архангельск, пр-кт Ленинградский	668 м				
184	29:22:000000:258	Сооружение	Архангельская область, г Архангельск, пр-кт Ленинградский	площадь: 21.6 кв.м, площадь застройки: 21.6 кв.м	_____	_____	сооружение	1
185	29:22:000000:260	Сооружение	Архангельская область, г Архангельск, пр-кт Ленинградский	протяженность: 854 м	_____	_____	Электрические сети от ТП №332 по Почтовому тракту, д.30, стр.1	122.77

_____ _____ _____

полное наименование должности **М.П.** **подпись** **инициалы, фамилия**

Филиал федерального государственного бюджетного учреждения "Федеральная кадастровая палата Федеральной службы государственной регистрации, кадастра и картографии" по Архангельской области и Ненецкому автономному округу

(полное наименование органа регистрации прав)

Раздел 1

КАДАСТРОВЫЙ ПЛАН ТЕРРИТОРИИ

Лист № 38раздела 1	**Всего листов раздела 1: 818**	**Всего разделов: 11**	**Всего листов: 11316**

« 28 » апреля 2020 г. № КУВИ-001/2020-8902819

Номер кадастрового квартала: 29:22:000000

Номер п/п	Кадастровый номер объекта недвижимости	Вид объекта недвижимости	Адрес	Площадь или основная характеристика	Категория земель	Виды разрешенного использования	Назначение (проектируемое назначение)	Кадастровая стоимость (руб)
1	2	3	4	5	6	7	8	9
186	29:22:000000:261	Сооружение	Архангельская область, г Архангельск, пр-кт Ленинградский	протяженность: 480 м	_____	_____	ВЛ - 0,4 кВ от ТП-398 до д.321 по пр. Ленинградскому	122.77

187	29:22:000000:262	Объект незавершенного строительства	Архангельская область, г Архангельск, пр-кт Ленинградский	площадь застройки: 128.3 кв.м	_____	_____	объект незавершенного строительства	64151.39
188	29:22:000000:264	Здание	Архангельская область, г Архангельск, пр-кт Ленинградский	площадь: 7.8 кв.м	_____	_____	Нежилое	59904.98
189	29:22:000000:266	Объект незавершенного строительства	Архангельская область, г Архангельск, пр-кт Ленинградский	площадь застройки: 27.3 кв.м	_____	_____	нежилое	64151.39
190	29:22:000000:267	Сооружение	Архангельская область, г Архангельск, пр-кт Ленинградский	_____	_____	_____	Мост-путепровод	21655.97

_____ _____ _____

полное наименование должности **М.П.** **подпись** **инициалы, фамилия**

Филиал федерального государственного бюджетного учреждения "Федеральная кадастровая палата Федеральной службы государственной регистрации, кадастра и картографии" по Архангельской области и Ненецкому автономному округу

(полное наименование органа регистрации прав)

Раздел 1

КАДАСТРОВЫЙ ПЛАН ТЕРРИТОРИИ

Лист № 39раздела 1	**Всего листов раздела 1: 818**	**Всего разделов: 11**	**Всего листов: 11316**

« 28 » апреля 2020 г. № КУВИ-001/2020-8902819

Номер кадастрового квартала: 29:22:000000

Номер п/п	Кадастровый номер объекта недвижимости	Вид объекта недвижимости	Адрес	Площадь или основная характеристика	Категория земель	Виды разрешенного использования	Назначение (проектируемое назначение)	Кадастровая стоимость (руб)
1	2	3	4	5	6	7	8	9
191	29:22:000000:269	Сооружение	Архангельская область, г Архангельск, пр-кт Ленинградский	_____	_____	_____	Электролиния уличного освещения	122.77

192	29:22:000000:270	Сооружение	Архангельская область, г Архангельск, пр-кт Ленинградский	протяженность: 382 м	_____	_____	Система теплоснабжения домов №387-391 по пр. Ленинградский в городе Архангельске с переключением на Архангельскую ТЭЦ	73261.08
193	29:22:000000:271	Здание	Архангельская область, г Архангельск, пр-кт Ленинградский	площадь: 1368.3 кв.м	_____	_____	Нежилое	7488227
194	29:22:000000:273	Сооружение	Архангельская область, г Архангельск, пр-кт Ленинградский	протяженность: 115 м	_____	_____	Канализационная сеть	7675.86
195	29:22:000000:274	Сооружение	Архангельская область, г Архангельск, пр-кт Ленинградский	_____	_____	_____	Хозяйственное	122.77

_____ _____ _____

полное наименование должности **М.П.** **подпись** **инициалы, фамилия**

Филиал федерального государственного бюджетного учреждения "Федеральная кадастровая палата Федеральной службы государственной регистрации, кадастра и картографии" по Архангельской области и Ненецкому автономному округу

(полное наименование органа регистрации прав)

Раздел 1

КАДАСТРОВЫЙ ПЛАН ТЕРРИТОРИИ

Лист № 40раздела 1	**Всего листов раздела 1: 818**	**Всего разделов: 11**	**Всего листов: 11316**

« 28 » апреля 2020 г. № КУВИ-001/2020-8902819

Номер кадастрового квартала: 29:22:000000

Номер п/п	Кадастровый номер объекта недвижимости	Вид объекта недвижимости	Адрес	Площадь или основная характеристика	Категория земель	Виды разрешенного использования	Назначение (проектируемое назначение)	Кадастровая стоимость (руб)
1	2	3	4	5	6	7	8	9
196	29:22:000000:275	Объект незавершенного строительства	Архангельская область, г Архангельск, пр-кт Ленинградский	площадь застройки: 20 кв.м	_____	_____	нежилое	1317.16
197	29:22:000000:276	Сооружение	Архангельская область, г Архангельск, пр-кт Ленинградский	_____	_____	_____	Ливневая канализация	7675.86
198	29:22:000000:278	Сооружение	Архангельская область, г Архангельск, пр-кт Ленинградский	_____	_____	_____	Электролиния уличного освещения	122.77
199	29:22:000000:279	Объект незавершенного строительства	Архангельская область, г Архангельск, пр-кт Ленинградский	площадь застройки: 503.3 кв.м	_____	_____	нежилое	167174.7
200	29:22:000000:280	Здание	Архангельская область, г Архангельск, пр-кт Ленинградский	площадь: 8.2 кв.м	_____	_____	Нежилое	123279.29

_____ _____ _____

полное наименование должности **М.П.** **подпись** **инициалы, фамилия**

Филиал федерального государственного бюджетного учреждения "Федеральная кадастровая палата Федеральной службы государственной регистрации, кадастра и картографии" по Архангельской области и Ненецкому автономному округу

(полное наименование органа регистрации прав)

Раздел 1

КАДАСТРОВЫЙ ПЛАН ТЕРРИТОРИИ

Лист № 41раздела 1	Всего листов раздела 1: 818	Всего разделов: 11	Всего листов: 11316

« 28 » апреля 2020 г. № КУВИ-001/2020-8902819

Номер кадастрового квартала: 29:22:000000

Номер п/п	Кадастровый номер объекта недвижимости	Вид объекта недвижимости	Адрес	Площадь или основная характеристика	Категория земель	Виды разрешенного использования	Назначение (проектируемое назначение)	Кадастровая стоимость (руб)
1	2	3	4	5	6	7	8	9
201	29:22:000000:281	Здание	Архангельская область, г Архангельск	площадь: 16.8 кв.м	_____	_____	Нежилое	883982.4
202	29:22:000000:282	Здание	Архангельская область, г Архангельск	площадь: 6.2 кв.м	_____	_____	Нежилое	326231.6
203	29:22:000000:283	Сооружение	Архангельская область, г Архангельск, пр-кт Ленинградский	_____	_____	_____	промышленное	7675.86
204	29:22:000000:284	Сооружение	Архангельская область, г Архангельск, пр-кт Ленинградский	протяженность: 431 м	_____	_____	Линии электропередач	438.16
205	29:22:000000:285	Сооружение	Архангельская область, г Архангельск	протяженность: 111 м	_____	_____	Промышленное	438.16

_____ _____ _____

полное наименование должности М.П. подпись инициалы, фамилия

Филиал федерального государственного бюджетного учреждения "Федеральная кадастровая палата Федеральной службы государственной регистрации, кадастра и картографии" по Архангельской области и Ненецкому автономному округу

(полное наименование органа регистрации прав)

Раздел 1

КАДАСТРОВЫЙ ПЛАН ТЕРРИТОРИИ

Лист № 42раздела 1	Всего листов раздела 1: 818	Всего разделов: 11	Всего листов: 11316

« 28 » апреля 2020 г. № КУВИ-001/2020-8902819

Номер кадастрового квартала: 29:22:000000

Номер п/п	Кадастровый номер объекта недвижимости	Вид объекта недвижимости	Адрес	Площадь или основная характеристика	Категория земель	Виды разрешенного использования	Назначение (проектируемое назначение)	Кадастровая стоимость (руб)
1	2	3	4	5	6	7	8	9
206	29:22:000000:286	Сооружение	Архангельская область, г Архангельск, пр-кт Ленинградский	протяженность: 1507 м	_____	_____	Ливневая канализационная сеть	7675.86
207	29:22:000000:287	Сооружение	Архангельская область, г Архангельск, пр-кт Ленинградский	протяженность: 8370 м	_____	_____	Электрическая линия уличного освещения	122.77
208	29:22:000000:290	Сооружение	Архангельская область, г Архангельск, пр-кт Ленинградский	протяженность: 2010 м	_____	_____	Ливневая канализационная сеть	7675.86
209	29:22:000000:292	Сооружение	Архангельская область, г Архангельск, пер Ленинградский 2-й	протяженность: 56 м	_____	_____	Водопроводная сеть	7909.33
210	29:22:000000:293	Здание	Архангельская область, г Архангельск, ул Ленинская	площадь: 5.1 кв.м	_____	_____	Нежилое	71809.17

_____ _____ _____

полное наименование должности | М.П. | подпись | инициалы, фамилия

Филиал федерального государственного бюджетного учреждения "Федеральная кадастровая палата Федеральной службы государственной регистрации, кадастра и картографии" по Архангельской области и Ненецкому автономному округу

(полное наименование органа регистрации прав)

Раздел 1

КАДАСТРОВЫЙ ПЛАН ТЕРРИТОРИИ

Лист № 43раздела 1	Всего листов раздела 1: 818	Всего разделов: 11	Всего листов: 11316

« 28 » апреля 2020 г. № КУВИ-001/2020-8902819

Номер кадастрового квартала: 29:22:000000

Номер п/п	Кадастровый номер объекта недвижимости	Вид объекта недвижимости	Адрес	Площадь или основная характеристика	Категория земель	Виды разрешенного использования	Назначение (проектируемое назначение)	Кадастровая стоимость (руб)
1	2	3	4	5	6	7	8	9
211	29:22:000000:294	Сооружение	Архангельская область, г Архангельск, ул Лермонтова	площадь: 2.5 кв.м, площадь застройки: 2.5 кв.м	_____	_____	Памятник	1
212	29:22:000000:296	Здание	Архангельская область, г Архангельск, ул Лесотехническая, д 3	площадь: 804.7 кв.м	_____	_____	Жилое	2098062.12
213	29:22:000000:297	Сооружение	Архангельская область, г Архангельск, ул Лесоэкспортная	площадь: 4.7 кв.м, площадь застройки: 4.7 кв.м	_____	_____	монумент-памятник	1
214	29:22:000000:298	Сооружение	Архангельская область, г Архангельск, ул Линейная	протяженность: 45 м	_____	_____	промышленное	36093.28
215	29:22:000000:299	Объект незавершенного строительства	Архангельская область, г Архангельск, ул Логинова, пр. Новгородский	площадь застройки: 1058.2 кв.м	_____	_____	нежилое	1317.16

_____ _____ _____

полное наименование должности **М.П.** **подпись** **инициалы, фамилия**

Филиал федерального государственного бюджетного учреждения "Федеральная кадастровая палата Федеральной службы государственной регистрации, кадастра и картографии" по Архангельской области и Ненецкому автономному округу

(полное наименование органа регистрации прав)

Раздел 1

КАДАСТРОВЫЙ ПЛАН ТЕРРИТОРИИ

Лист № 44раздела 1	Всего листов раздела 1: 818	Всего разделов: 11	Всего листов: 11316

« 28 » апреля 2020 г. № КУВИ-001/2020-8902819

Номер кадастрового квартала: 29:22:000000

Номер п/п	Кадастровый номер объекта недвижимости	Вид объекта недвижимости	Адрес	Площадь или основная характеристика	Категория земель	Виды разрешенного использования	Назначение (проектируемое назначение)	Кадастровая стоимость (руб)
1	2	3	4	5	6	7	8	9
216	29:22:000000:300	Сооружение	Архангельская область, г Архангельск, ул Логинова	_____	_____	_____	электролиния уличного освещения	122.77
217	29:22:000000:301	Сооружение	Архангельская область, г Архангельск, ул Логинова	_____	_____	_____	Ливневая канализационная сеть	7675.86
218	29:22:000000:302	Сооружение	Архангельская область, г Архангельск, ул Логинова	площадь: 29 кв.м	_____	_____	Кабели	438.16
219	29:22:000000:303	Сооружение	Архангельская область, г Архангельск, ул Логинова	площадь: 196 кв.м	_____	_____	Промышленное	1
220	29:22:000000:304	Объект незавершенного строительства	Архангельская область, г Архангельск, ул Логинова	площадь застройки: 1134 кв.м	_____	_____	Жилое	1317.16

_____ _____ _____

полное наименование должности М.П. подпись инициалы, фамилия

Филиал федерального государственного бюджетного учреждения "Федеральная кадастровая палата Федеральной службы государственной регистрации, кадастра и картографии" по Архангельской области и Ненецкому автономному округу

(полное наименование органа регистрации прав)

Раздел 1

КАДАСТРОВЫЙ ПЛАН ТЕРРИТОРИИ

Лист № 45раздела 1	Всего листов раздела 1: 818	Всего разделов: 11	Всего листов: 11316

« 28 » апреля 2020 г. № КУВИ-001/2020-8902819

Номер кадастрового квартала: 29:22:000000

Номер п/п	Кадастровый номер объекта недвижимости	Вид объекта недвижимости	Адрес	Площадь или основная характеристика	Категория земель	Виды разрешенного использования	Назначение (проектируемое назначение)	Кадастровая стоимость (руб)
1	2	3	4	5	6	7	8	9
221	29:22:000000:305	Здание	Архангельская область, г Архангельск, ул Лодемская	площадь: 29.3 кв.м	_____	_____	Нежилое	225027.65
222	29:22:000000:307	Здание	Архангельская область, г Архангельск, пр-кт Ломоносова, д 1	площадь: 525.3 кв.м	_____	_____	Нежилое	1064467.92
223	29:22:000000:308	Здание	Архангельская область, г Архангельск, пр-кт Ломоносова, д 1, корп 1	площадь: 31.8 кв.м	_____	_____	Нежилое	385113.18
224	29:22:000000:313	Сооружение	Архангельская область, г Архангельск, пр-кт Ломоносова, д 182	площадь: 0 кв.м	_____	_____	не определено	_____
225	29:22:000000:315	Сооружение	Архангельская область, г Архангельск	протяженность: 776 м	_____	_____	Техническое	122.77

_____ _____ _____

полное наименование должности М.П. подпись инициалы, фамилия

Филиал федерального государственного бюджетного учреждения "Федеральная кадастровая палата Федеральной службы государственной регистрации, кадастра и картографии" по Архангельской области и Ненецкому автономному округу

(полное наименование органа регистрации прав)

Раздел 1

КАДАСТРОВЫЙ ПЛАН ТЕРРИТОРИИ

Лист № 46раздела 1	Всего листов раздела 1: 818	Всего разделов: 11	Всего листов: 11316

« 28 » апреля 2020 г. № КУВИ-001/2020-8902819

Номер кадастрового квартала: 29:22:000000

Номер	Кадастровый	Вид объекта	Адрес	Площадь или	Категория земель	Виды	Назначение	Кадастровая

п/п	номер объекта недвижимости	недвижимости		основная характеристика		разрешенного использования	(проектируемое назначение)	стоимость (руб)
1	2	3	4	5	6	7	8	9
226	29:22:000000:316	Сооружение	Архангельская область, г Архангельск	протяженность: 343 м	_____	_____	Хозяйственное	7675.86
227	29:22:000000:317	Сооружение	Архангельская область, г Архангельск	_____	_____	_____	линии электропередач	122.77
228	29:22:000000:318	Сооружение	Архангельская область, г Архангельск, пр-кт Ломоносова	протяженность: 308 м	_____	_____	линии электропередач	376.5
229	29:22:000000:319	Сооружение	Архангельская область, г Архангельск	протяженность: 36 м	_____	_____	Канализационная сеть	7675.86
230	29:22:000000:320	Сооружение	Архангельская область, г Архангельск	протяженность: 252 м	_____	_____	Промышленное	122.77

_____ _____ _____

полное наименование должности М.П. подпись инициалы, фамилия

Филиал федерального государственного бюджетного учреждения "Федеральная кадастровая палата Федеральной службы государственной регистрации, кадастра и картографии" по Архангельской области и Ненецкому автономному округу

(полное наименование органа регистрации прав)

Раздел 1

КАДАСТРОВЫЙ ПЛАН ТЕРРИТОРИИ

Лист № 47раздела 1	Всего листов раздела 1: 818	Всего разделов: 11	Всего листов: 11316

« 28 » апреля 2020 г. № КУВИ-001/2020-8902819

Номер кадастрового квартала: 29:22:000000

Номер п/п	Кадастровый номер объекта недвижимости	Вид объекта недвижимости	Адрес	Площадь или основная характеристика	Категория земель	Виды разрешенного использования	Назначение (проектируемое назначение)	Кадастровая стоимость (руб)
1	2	3	4	5	6	7	8	9

231	29:22:000000:321	Сооружение	Архангельская область, г Архангельск, пр-кт Ломоносова	_____	_____	_____	Ливневая канализация	7675.86
232	29:22:000000:322	Здание	Архангельская область, г Архангельск, ул Красной Звезды	площадь: 5 кв.м	_____	_____	Нежилое	25952.64
233	29:22:000000:323	Сооружение	Архангельская область, г Архангельск	протяженность: 94 м	_____	_____	линии электропередач	438.16
234	29:22:000000:324	Объект незавершенного строительства	Архангельская область, г Архангельск, пр-кт Ломоносова	площадь застройки: 1002.4 кв.м	_____	_____	объект незавершенного строительства	12716.79
235	29:22:000000:325	Сооружение	Архангельская область, г Архангельск, пр-кт Ломоносова	_____	_____	_____	Ливневая канализация	7675.86

_____ _____ _____

полное наименование должности **М.П.** **подпись** **инициалы, фамилия**

Филиал федерального государственного бюджетного учреждения "Федеральная кадастровая палата Федеральной службы государственной регистрации, кадастра и картографии" по Архангельской области и Ненецкому автономному округу

(полное наименование органа регистрации прав)

Раздел 1

КАДАСТРОВЫЙ ПЛАН ТЕРРИТОРИИ

Лист № 48раздела 1	**Всего листов раздела 1: 818**	**Всего разделов: 11**	**Всего листов: 11316**

« 28 » апреля 2020 г. № КУВИ-001/2020-8902819

Номер кадастрового квартала: 29:22:000000

Номер п/п	Кадастровый номер объекта недвижимости	Вид объекта недвижимости	Адрес	Площадь или основная характеристика	Категория земель	Виды разрешенного использования	Назначение (проектируемое назначение)	Кадастровая стоимость (руб)
1	2	3	4	5	6	7	8	9

236	29:22:000000:326	Сооружение	Архангельская область, г Архангельск, ул Северодвинская	протяженность: 345 м	_____	_____	тепловая трасса от ТК-23-6 до ТК-23-9	3064.15
237	29:22:000000:327	Сооружение	Архангельская область, г Архангельск, пр-кт Ломоносова	протяженность: 130 м	_____	_____	Тепловые сети	57998.35
238	29:22:000000:328	Сооружение	Архангельская область, г Архангельск, пр-кт Ломоносова	_____	_____	_____	Хозяйственное	7675.86
239	29:22:000000:329	Сооружение	Архангельская область, г Архангельск, пр-кт Ломоносова	протяженность: 3342 м	_____	_____	Воздушная сеть	122.77
240	29:22:000000:330	Сооружение	Архангельская область, г Архангельск	протяженность: 534 м	_____	_____	Водопроводная сеть	15818.66

_____ _____ _____

полное наименование должности **М.П.** **подпись** **инициалы, фамилия**

Филиал федерального государственного бюджетного учреждения "Федеральная кадастровая палата Федеральной службы государственной регистрации, кадастра и картографии" по Архангельской области и Ненецкому автономному округу

(полное наименование органа регистрации прав)

Раздел 1

КАДАСТРОВЫЙ ПЛАН ТЕРРИТОРИИ

Лист № 49раздела 1	**Всего листов раздела 1: 818**	**Всего разделов: 11**	**Всего листов: 11316**

« 28 » апреля 2020 г. № КУВИ-001/2020-8902819

Номер кадастрового квартала: 29:22:000000

Номер п/п	Кадастровый номер объекта недвижимости	Вид объекта недвижимости	Адрес	Площадь или основная характеристика	Категория земель	Виды разрешенного использования	Назначение (проектируемое назначение)	Кадастровая стоимость (руб)
1	2	3	4	5	6	7	8	9

241	29:22:000000:331	Сооружение	Архангельская область, г Архангельск, пр-кт Ломоносова	протяженность: 1336 м	_____	_____	ливневая канализация	24562.75
242	29:22:000000:332	Сооружение	Архангельская область, г Архангельск, пр-кт Ломоносова	протяженность: 828 м	_____	_____	Сети водопровода от ул. Смольный Буян до ул. Северодвинской	23727.99
243	29:22:000000:333	Сооружение	Архангельская область, г Архангельск, пр-кт Ломоносова	_____	_____	_____	Хозяйственное	122.77
244	29:22:000000:335	Объект незавершенного строительства	Архангельская область, г Архангельск, пр-кт Ломоносова	площадь застройки: 515.8 кв.м	_____	_____	нежилое	167174.7
245	29:22:000000:336	Сооружение	Архангельская область, г Архангельск, пр-кт Ломоносова	протяженность: 1550 м	_____	_____	Воздушная сеть	122.77

_____ _____ _____

полное наименование должности **М.П.** **подпись** **инициалы, фамилия**

Филиал федерального государственного бюджетного учреждения "Федеральная кадастровая палата Федеральной службы государственной регистрации, кадастра и картографии" по Архангельской области и Ненецкому автономному округу

(полное наименование органа регистрации прав)

Раздел 1

КАДАСТРОВЫЙ ПЛАН ТЕРРИТОРИИ

Лист № 50раздела 1	**Всего листов раздела 1: 818**	**Всего разделов: 11**	**Всего листов: 11316**

« 28 » апреля 2020 г. № КУВИ-001/2020-8902819

Номер кадастрового квартала: 29:22:000000

Номер п/п	Кадастровый номер объекта недвижимости	Вид объекта недвижимости	Адрес	Площадь или основная характеристика	Категория земель	Виды разрешенного использования	Назначение (проектируемое назначение)	Кадастровая стоимость (руб)

1	2	3	4	5	6	7	8	9
246	29:22:000000:337	Объект незавершенного строительства	Архангельская область, г Архангельск, пр-кт Ломоносова	площадь застройки: 2984.1 кв.м	_____	_____	нежилое	1317.16
247	29:22:000000:338	Сооружение	Архангельская область, г Архангельск	протяженность: 159 м	_____	_____	Промышленное	438.16
248	29:22:000000:339	Сооружение	Архангельская область, г Архангельск, пр-кт Ломоносова	_____	_____	_____	Хозяйственное	122.77
249	29:22:000000:340	Сооружение	Архангельская область, г Архангельск, пр-кт Ломоносова	_____	_____	_____	Хозяйственное	7675.86
250	29:22:000000:342	Здание	Архангельская область, г Архангельск, ул Луганская	площадь: 24.3 кв.м	_____	_____	Нежилое	217095.2

_____ М.П. _____ _____

полное наименование должности **подпись** **инициалы, фамилия**

Филиал федерального государственного бюджетного учреждения "Федеральная кадастровая палата Федеральной службы государственной регистрации, кадастра и картографии" по Архангельской области и Ненецкому автономному округу

(полное наименование органа регистрации прав)

Раздел 1

КАДАСТРОВЫЙ ПЛАН ТЕРРИТОРИИ

Лист № 51раздела 1	Всего листов раздела 1: 818	Всего разделов: 11	Всего листов: 11316

« 28 » апреля 2020 г. № КУВИ-001/2020-8902819

Номер кадастрового квартала: 29:22:000000

Номер п/п	Кадастровый номер объекта недвижимости	Вид объекта недвижимости	Адрес	Площадь или основная характеристика	Категория земель	Виды разрешенного использования	Назначение (проектируемое назначение)	Кадастровая стоимость (руб)
1	2	3	4	5	6	7	8	9

251	29:22:000000:343	Здание	Архангельская область, г Архангельск, ул Луганская	площадь: 87.3 кв.м	_____	_____	Нежилое	754745.19
252	29:22:000000:344	Здание	Архангельская область, г Архангельск, ул Луговая, д 14	площадь: 107.9 кв.м	_____	_____	Жилое	2044166.58
253	29:22:000000:345	Здание	Архангельская область, г Архангельск, ул Луговая, д 3	площадь: 114.8 кв.м	_____	_____	Многоквартирный дом	3414172.66
254	29:22:000000:349	Объект незавершенного строительства	Архангельская область, г Архангельск, ул Лучевая	площадь застройки: 153 кв.м	_____	_____	объект незавершенного строительства	1317.16
255	29:22:000000:350	Объект незавершенного строительства	Архангельская область, г Архангельск, ул Льва Толстого	площадь застройки: 588.1 кв.м	_____	_____	нежилое	60017.2

_____ _____ _____

полное наименование должности **М.П.** **подпись** **инициалы, фамилия**

Филиал федерального государственного бюджетного учреждения "Федеральная кадастровая палата Федеральной службы государственной регистрации, кадастра и картографии" по Архангельской области и Ненецкому автономному округу

(полное наименование органа регистрации прав)

Раздел 1

КАДАСТРОВЫЙ ПЛАН ТЕРРИТОРИИ

Лист № 52раздела 1	**Всего листов раздела 1: 818**	**Всего разделов: 11**	**Всего листов: 11316**

« 28 » апреля 2020 г. № КУВИ-001/2020-8902819

Номер кадастрового квартала: 29:22:000000

Номер п/п	Кадастровый номер объекта недвижимости	Вид объекта недвижимости	Адрес	Площадь или основная характеристика	Категория земель	Виды разрешенного использования	Назначение (проектируемое назначение)	Кадастровая стоимость (руб)
1	2	3	4	5	6	7	8	9

256	29:22:000000:351	Здание	Архангельская область, г Архангельск, ул Льва Толстого	площадь: 177.1 кв.м	_____	_____	Нежилое	563911.91
257	29:22:000000:352	Сооружение	Архангельская область, г Архангельск, ул Льва Толстого	площадь: 4 кв.м	_____	_____	Культурное	1
258	29:22:000000:355	Здание	Архангельская область, г Архангельск, ул Магистральная	площадь: 2767.3 кв.м	_____	_____	Нежилое	24948925.23
259	29:22:000000:356	Сооружение	Архангельская область, г Архангельск	протяженность: 2607 м	_____	_____	Тепловая сеть	27472.9
260	29:22:000000:358	Сооружение	Архангельская область, г Архангельск	протяженность: 2132 м	_____	_____	Хозяйственное	7675.86

_____ _____ _____

полное наименование должности **М.П.** **подпись** **инициалы, фамилия**

Филиал федерального государственного бюджетного учреждения "Федеральная кадастровая палата Федеральной службы государственной регистрации, кадастра и картографии" по Архангельской области и Ненецкому автономному округу

(полное наименование органа регистрации прав)

Раздел 1

КАДАСТРОВЫЙ ПЛАН ТЕРРИТОРИИ

Лист № 53раздела 1	**Всего листов раздела 1: 818**	**Всего разделов: 11**	**Всего листов: 11316**

« 28 » апреля 2020 г. № КУВИ-001/2020-8902819

Номер кадастрового квартала: 29:22:000000

Номер п/п	Кадастровый номер объекта недвижимости	Вид объекта недвижимости	Адрес	Площадь или основная характеристика	Категория земель	Виды разрешенного использования	Назначение (проектируемое назначение)	Кадастровая стоимость (руб)
1	2	3	4	5	6	7	8	9
261	29:22:000000:359	Здание	Архангельская область, г	площадь: 42.4	_____	_____	Нежилое	85919.36

			Архангельск, ул Маймаксанская	кв.м				
262	29:22:000000:360	Здание	Архангельская область, г Архангельск, ул Маймаксанская	площадь: 509.9 кв.м	_____	_____	Нежилое	2193341.17
263	29:22:000000:361	Здание	Архангельская область, г Архангельск, ул Реушеньгская, д 26	площадь: 65.5 кв.м	_____	_____	Жилое	1210855.92
264	29:22:000000:362	Сооружение	Архангельская область, г Архангельск, ул Реушеньгская	площадь: 0.5 кв.м, площадь застройки: 0.5 кв.м	_____	_____	Культурное	1
265	29:22:000000:363	Здание	Архангельская область, г Архангельск, ул Реушеньгская	площадь: 176.1 кв.м	_____	_____	Нежилое	1137136.26

_____ _____ _____

полное наименование должности **М.П.** **подпись** **инициалы, фамилия**

Филиал федерального государственного бюджетного учреждения "Федеральная кадастровая палата Федеральной службы государственной регистрации, кадастра и картографии" по Архангельской области и Ненецкому автономному округу

(полное наименование органа регистрации прав)

Раздел 1

КАДАСТРОВЫЙ ПЛАН ТЕРРИТОРИИ

Лист № 54раздела 1	**Всего листов раздела 1: 818**	**Всего разделов: 11**	**Всего листов: 11316**

« 28 » апреля 2020 г. № КУВИ-001/2020-8902819

Номер кадастрового квартала: 29:22:000000

Номер п/п	Кадастровый номер объекта недвижимости	Вид объекта недвижимости	Адрес	Площадь или основная характеристика	Категория земель	Виды разрешенного использования	Назначение (проектируемое назначение)	Кадастровая стоимость (руб)
1	2	3	4	5	6	7	8	9

266	29:22:000000:364	Здание	Архангельская область, г Архангельск, ул Реушеньгская	площадь: 71.9 кв.м	_____	_____	Нежилое	552421.73
267	29:22:000000:366	Здание	Архангельская область, г Архангельск, ул Речников, д 13	площадь: 29.8 кв.м	_____	_____	Жилое	660344.46
268	29:22:000000:367	Здание	Архангельская область, г Архангельск, ул Речников, д 24А	площадь: 1006 кв.м	_____	_____	Нежилое	3159299.21
269	29:22:000000:369	Здание	Архангельская область, г Архангельск, ул Речников	площадь: 133.8 кв.м	_____	_____	Нежилое	1028012.16
270	29:22:000000:370	Сооружение	Архангельская область, г Архангельск, ул Речников	площадь: 5.4 кв.м, площадь застройки: 5.4 кв.м	_____	_____	Памятник	1

_____ _____ _____

полное наименование должности **М.П.** **подпись** **инициалы, фамилия**

Филиал федерального государственного бюджетного учреждения "Федеральная кадастровая палата Федеральной службы государственной регистрации, кадастра и картографии" по Архангельской области и Ненецкому автономному округу

(полное наименование органа регистрации прав)

Раздел 1

КАДАСТРОВЫЙ ПЛАН ТЕРРИТОРИИ

Лист № 55раздела 1	**Всего листов раздела 1: 818**	**Всего разделов: 11**	**Всего листов: 11316**

« 28 » апреля 2020 г. № КУВИ-001/2020-8902819

Номер кадастрового квартала: 29:22:000000

Номер п/п	Кадастровый номер объекта недвижимости	Вид объекта недвижимости	Адрес	Площадь или основная характеристика	Категория земель	Виды разрешенного использования	Назначение (проектируемое назначение)	Кадастровая стоимость (руб)
1	2	3	4	5	6	7	8	9

271	29:22:000000:371	Сооружение	Архангельская область, г Архангельск, ул Родионова	протяженность: 587 м	_____	_____	Водопроводная сеть	7909.33
272	29:22:000000:372	Сооружение	Архангельская область, г Архангельск, ул Розинга	_____	_____	_____	воздушная линия	122.77
273	29:22:000000:373	Сооружение	Архангельская область, г Архангельск, ул Розмыслова	_____	_____	_____	Эксплуатационное	122.77
274	29:22:000000:376	Сооружение	Архангельская область, г Архангельск, ул Розы Люксембург	_____	_____	_____	Электролиния уличного освещения	122.77
275	29:22:000000:377	Сооружение	Архангельская область, г Архангельск, ул Розы Люксембург	протяженность: 137 м	_____	_____	Коммунального хозяйства	122.77

_____ _____ _____

полное наименование должности **М.П.** **подпись** **инициалы, фамилия**

Филиал федерального государственного бюджетного учреждения "Федеральная кадастровая палата Федеральной службы государственной регистрации, кадастра и картографии" по Архангельской области и Ненецкому автономному округу

(полное наименование органа регистрации прав)

Раздел 1

КАДАСТРОВЫЙ ПЛАН ТЕРРИТОРИИ

Лист № 56раздела 1	**Всего листов раздела 1: 818**	**Всего разделов: 11**	**Всего листов: 11316**

« 28 » апреля 2020 г. № КУВИ-001/2020-8902819

Номер кадастрового квартала: 29:22:000000

Номер п/п	Кадастровый номер объекта недвижимости	Вид объекта недвижимости	Адрес	Площадь или основная характеристика	Категория земель	Виды разрешенного использования	Назначение (проектируемое назначение)	Кадастровая стоимость (руб)
1	2	3	4	5	6	7	8	9
276	29:22:000000:379	Сооружение	Архангельская область, г	_____	_____	_____	промышленное	7675.86

			Архангельск, ул Розы Шаниной					
277	29:22:000000:380	Сооружение	Архангельская область, г Архангельск, ул Романа Куликова	_____	_____	_____	Промышленное	7675.86
278	29:22:000000:390	Сооружение	Архангельская область, г Архангельск, ул Русанова	_____	_____	_____	кабельная и воздушная линия	438.16
279	29:22:000000:391	Сооружение	Архангельская область, г Архангельск	_____	_____	_____	Ливневая канализация	7675.86
280	29:22:000000:392	Сооружение	Архангельская область, г Архангельск, ул Русанова	протяженность: 668 м	_____	_____	Водопроводная сеть	7909.33

_____ _____ _____

полное наименование должности **М.П.** **подпись** **инициалы, фамилия**

Филиал федерального государственного бюджетного учреждения "Федеральная кадастровая палата Федеральной службы государственной регистрации, кадастра и картографии" по Архангельской области и Ненецкому автономному округу

(полное наименование органа регистрации прав)

Раздел 1

КАДАСТРОВЫЙ ПЛАН ТЕРРИТОРИИ

Лист № 57раздела 1	**Всего листов раздела 1: 818**	**Всего разделов: 11**	**Всего листов: 11316**

« 28 » апреля 2020 г. № КУВИ-001/2020-8902819

Номер кадастрового квартала: 29:22:000000

Номер п/п	Кадастровый номер объекта недвижимости	Вид объекта недвижимости	Адрес	Площадь или основная характеристика	Категория земель	Виды разрешенного использования	Назначение (проектируемое назначение)	Кадастровая стоимость (руб)
1	2	3	4	5	6	7	8	9

281	29:22:000000:394	Здание	Архангельская область, г Архангельск, ул Рыбацкая, д 7	площадь: 38.8 кв.м	_____	_____	Жилое	776356.18
282	29:22:000000:395	Сооружение	Архангельская область, г Архангельск, ул Садовая	_____	_____	_____	Воздушная электролиния уличного освещения	122.77
283	29:22:000000:397	Сооружение	Архангельская область, г Архангельск, ул Садовая	протяженность: 185 м	_____	_____	линии электропередач	438.16
284	29:22:000000:398	Сооружение	Архангельская область, г Архангельск, ул Садовая	_____	_____	_____	Электролиния уличного освещения	122.77
285	29:22:000000:400	Сооружение	Архангельская область, г Архангельск, ул Садовая	протяженность: 544 м	_____	_____	Ливневая канализация	7675.86

_____ _____ _____

полное наименование должности **М.П.** **подпись** **инициалы, фамилия**

Филиал федерального государственного бюджетного учреждения "Федеральная кадастровая палата Федеральной службы государственной регистрации, кадастра и картографии" по Архангельской области и Ненецкому автономному округу

(полное наименование органа регистрации прав)

Раздел 1

КАДАСТРОВЫЙ ПЛАН ТЕРРИТОРИИ

Лист № 58раздела 1	**Всего листов раздела 1: 818**	**Всего разделов: 11**	**Всего листов: 11316**

« 28 » апреля 2020 г. № КУВИ-001/2020-8902819

Номер кадастрового квартала: 29:22:000000

Номер п/п	Кадастровый номер объекта недвижимости	Вид объекта недвижимости	Адрес	Площадь или основная характеристика	Категория земель	Виды разрешенного использования	Назначение (проектируемое назначение)	Кадастровая стоимость (руб)
1	2	3	4	5	6	7	8	9

286	29:22:000000:403	Сооружение	Архангельская область, г Архангельск	_____	_____	_____	Хозяйственное	122.77
287	29:22:000000:404	Сооружение	Архангельская область, г Архангельск, ул Самойло	_____	_____	_____	Хозяйственное	122.77
288	29:22:000000:405	Здание	Архангельская область, г Архангельск, пер Свечной, д 28	площадь: 15.7 кв.м	_____	_____	Нежилое	105955.42
289	29:22:000000:406	Сооружение	Архангельская область, г Архангельск, пер Свечной	_____	_____	_____	сети водопровода и канализации	7675.86
290	29:22:000000:407	Сооружение	Архангельская область, г Архангельск, ул Свободы	_____	_____	_____	Хозяйственное	57998.35

_____ _____ _____

полное наименование должности **М.П.** **подпись** **инициалы, фамилия**

Филиал федерального государственного бюджетного учреждения "Федеральная кадастровая палата Федеральной службы государственной регистрации, кадастра и картографии" по Архангельской области и Ненецкому автономному округу

(полное наименование органа регистрации прав)

Раздел 1

КАДАСТРОВЫЙ ПЛАН ТЕРРИТОРИИ

Лист № 59раздела 1	**Всего листов раздела 1: 818**	**Всего разделов: 11**	**Всего листов: 11316**

« 28 » апреля 2020 г. № КУВИ-001/2020-8902819

Номер кадастрового квартала: 29:22:000000

Номер п/п	Кадастровый номер объекта недвижимости	Вид объекта недвижимости	Адрес	Площадь или основная характеристика	Категория земель	Виды разрешенного использования	Назначение (проектируемое назначение)	Кадастровая стоимость (руб)
1	2	3	4	5	6	7	8	9

291	29:22:000000:409	Здание	Архангельская область, г Архангельск, ул Маймаксанская	площадь: 210.4 кв.м	_____	_____	Нежилое	2434065.79
292	29:22:000000:410	Здание	Архангельская область, г Архангельск, ул Маймаксанская	площадь: 257 кв.м	_____	_____	Нежилое	711942.77
293	29:22:000000:411	Здание	Архангельская область, г Архангельск, ул Маймаксанская	площадь: 92.7 кв.м	_____	_____	Нежилое	270579.63
294	29:22:000000:412	Здание	Архангельская область, г Архангельск	площадь: 61 кв.м	_____	_____	Нежилое	1396107
295	29:22:000000:413	Здание	Архангельская область, г Архангельск, ул Маймаксанская	площадь: 271 кв.м	_____	_____	Нежилое	778412.14

_____ _____ _____

полное наименование должности **М.П.** **подпись** **инициалы, фамилия**

Филиал федерального государственного бюджетного учреждения "Федеральная кадастровая палата Федеральной службы государственной регистрации, кадастра и картографии" по Архангельской области и Ненецкому автономному округу

(полное наименование органа регистрации прав)

Раздел 1

КАДАСТРОВЫЙ ПЛАН ТЕРРИТОРИИ

Лист № 60раздела 1	**Всего листов раздела 1: 818**	**Всего разделов: 11**	**Всего листов: 11316**

« 28 » апреля 2020 г. № КУВИ-001/2020-8902819

Номер кадастрового квартала: 29:22:000000

Номер п/п	Кадастровый номер объекта недвижимости	Вид объекта недвижимости	Адрес	Площадь или основная характеристика	Категория земель	Виды разрешенного использования	Назначение (проектируемое назначение)	Кадастровая стоимость (руб)
1	2	3	4	5	6	7	8	9

296	29:22:000000:414	Здание	Архангельская область, г Архангельск, ул Маймаксанская	площадь: 439 кв.м	_____	_____	Нежилое	1202382.01
297	29:22:000000:415	Здание	Архангельская область, г Архангельск, ул Маймаксанская	площадь: 296.7 кв.м	_____	_____	Нежилое	821919.92
298	29:22:000000:416	Здание	Архангельская область, г Архангельск, ул Маймаксанская	площадь: 729.8 кв.м	_____	_____	Нежилое	1999256.79
299	29:22:000000:417	Здание	Архангельская область, г Архангельск, ул Маймаксанская	площадь: 472.2 кв.м	_____	_____	Нежилое	1334364.56
300	29:22:000000:418	Здание	Архангельская область, г Архангельск, ул Маймаксанская	площадь: 114.7 кв.м	_____	_____	Нежилое	1326406.08

_____ _____ _____

полное наименование должности **М.П.** **подпись** **инициалы, фамилия**

Филиал федерального государственного бюджетного учреждения "Федеральная кадастровая палата Федеральной службы государственной регистрации, кадастра и картографии" по Архангельской области и Ненецкому автономному округу

(полное наименование органа регистрации прав)

Раздел 1

КАДАСТРОВЫЙ ПЛАН ТЕРРИТОРИИ

Лист № 61раздела 1	**Всего листов раздела 1: 818**	**Всего разделов: 11**	**Всего листов: 11316**

« 28 » апреля 2020 г. № КУВИ-001/2020-8902819

Номер кадастрового квартала: 29:22:000000

Номер п/п	Кадастровый номер объекта недвижимости	Вид объекта недвижимости	Адрес	Площадь или основная характеристика	Категория земель	Виды разрешенного использования	Назначение (проектируемое назначение)	Кадастровая стоимость (руб)
1	2	3	4	5	6	7	8	9

301	29:22:000000:419	Объект незавершенного строительства	Архангельская область, г Архангельск, ул Маймаксанская	площадь застройки: 125 кв.м	_____	_____	Жилое	1317.16
302	29:22:000000:420	Объект незавершенного строительства	Архангельская область, г Архангельск, ул Маймаксанская	площадь застройки: 104.3 кв.м	_____	_____	нежилое	1317.16
303	29:22:000000:421	Здание	Архангельская область, г Архангельск, ул Маймаксанская	площадь: 14.2 кв.м	_____	_____	Нежилое	41439.73
304	29:22:000000:422	Здание	Архангельская область, г Архангельск, ул Маймаксанская	площадь: 263.8 кв.м	_____	_____	Нежилое	730780.16
305	29:22:000000:424	Сооружение	Архангельская область, г Архангельск	протяженность: 748 м	_____	_____	Линии электропередач	122.77

_____ _____ _____

полное наименование должности **М.П.** **подпись** **инициалы, фамилия**

Филиал федерального государственного бюджетного учреждения "Федеральная кадастровая палата Федеральной службы государственной регистрации, кадастра и картографии" по Архангельской области и Ненецкому автономному округу

(полное наименование органа регистрации прав)

Раздел 1

КАДАСТРОВЫЙ ПЛАН ТЕРРИТОРИИ

Лист № 62раздела 1	**Всего листов раздела 1: 818**	**Всего разделов: 11**	**Всего листов: 11316**

« 28 » апреля 2020 г. № КУВИ-001/2020-8902819

Номер кадастрового квартала: 29:22:000000

Номер п/п	Кадастровый номер объекта недвижимости	Вид объекта недвижимости	Адрес	Площадь или основная характеристика	Категория земель	Виды разрешенного использования	Назначение (проектируемое назначение)	Кадастровая стоимость (руб)
1	2	3	4	5	6	7	8	9

306	29:22:000000:425	Сооружение	Архангельская область, г Архангельск	протяженность: 1973 м	_____	_____	линии электропередач	122.77
307	29:22:000000:426	Сооружение	Архангельская область, г Архангельск	протяженность: 1220 м	_____	_____	Линии электропередач	122.77
308	29:22:000000:427	Объект незавершенного строительства	Архангельская область, г Архангельск, ул Маймаксанская	площадь застройки: 137.8 кв.м	_____	_____	объект незавершенного строительства	1317.16
309	29:22:000000:428	Объект незавершенного строительства	Архангельская область, г Архангельск, ул Маймаксанская	площадь застройки: 161 кв.м	_____	_____	объект незавершенного строительства	1317.16
310	29:22:000000:429	Сооружение	Архангельская область, г Архангельск	протяженность: 2783 м	_____	_____	Коммунального хозяйства	7909.33

_____ _____ _____

полное наименование должности **М.П.** **подпись** **инициалы, фамилия**

Филиал федерального государственного бюджетного учреждения "Федеральная кадастровая палата Федеральной службы государственной регистрации, кадастра и картографии" по Архангельской области и Ненецкому автономному округу

(полное наименование органа регистрации прав)

Раздел 1

КАДАСТРОВЫЙ ПЛАН ТЕРРИТОРИИ

Лист № 63раздела 1	**Всего листов раздела 1: 818**	**Всего разделов: 11**	**Всего листов: 11316**

« 28 » апреля 2020 г. № КУВИ-001/2020-8902819

Номер кадастрового квартала: 29:22:000000

Номер п/п	Кадастровый номер объекта недвижимости	Вид объекта недвижимости	Адрес	Площадь или основная характеристика	Категория земель	Виды разрешенного использования	Назначение (проектируемое назначение)	Кадастровая стоимость (руб)
1	2	3	4	5	6	7	8	9
311	29:22:000000:432	Сооружение	Архангельская область, г Архангельск	протяженность: 651 м	_____	_____	Тепловая сеть и сеть ГАС	22894.09

312	29:22:000000:433	Сооружение	Архангельская область, г Архангельск	протяженность: 4666 м	_____	_____	Тепловая сеть от котельной 25 лесозавода	22894.09
313	29:22:000000:434	Сооружение	Архангельская область, г Архангельск	протяженность: 103 м	_____	_____	Сеть ГВС	7909.33
314	29:22:000000:436	Сооружение	Архангельская область, г Архангельск	протяженность: 3960 м	_____	_____	подъездной железнодорожный путь	763.58
315	29:22:000000:439	Сооружение	Архангельская область, г Архангельск, ш Маймаксанское	_____	_____	_____	Промышленное	122.77

_____ _____ _____

полное наименование должности **М.П.** **подпись** **инициалы, фамилия**

Филиал федерального государственного бюджетного учреждения "Федеральная кадастровая палата Федеральной службы государственной регистрации, кадастра и картографии" по Архангельской области и Ненецкому автономному округу

(полное наименование органа регистрации прав)

Раздел 1

КАДАСТРОВЫЙ ПЛАН ТЕРРИТОРИИ

Лист № 64раздела 1	**Всего листов раздела 1: 818**	**Всего разделов: 11**	**Всего листов: 11316**

« 28 » апреля 2020 г. № КУВИ-001/2020-8902819

Номер кадастрового квартала: 29:22:000000

Номер п/п	Кадастровый номер объекта недвижимости	Вид объекта недвижимости	Адрес	Площадь или основная характеристика	Категория земель	Виды разрешенного использования	Назначение (проектируемое назначение)	Кадастровая стоимость (руб)
1	2	3	4	5	6	7	8	9
316	29:22:000000:441	Здание	Архангельская область, г Архангельск	площадь: 41.9 кв.м	_____	_____	Нежилое	526609.57
317	29:22:000000:442	Сооружение	Архангельская область, г	_____	_____	_____	Воздушная и	122.77

			Архангельск, ш Маймаксанское				кабельная линия электропередач	
318	29:22:000000:443	Здание	Архангельская область, г Архангельск, ш Маймаксанское	площадь: 36.4 кв.м	_____	_____	Нежилое	73760.96
319	29:22:000000:444	Сооружение	Архангельская область, г Архангельск	протяженность: 355 м	_____	_____	нежилое	9211.03
320	29:22:000000:448	Объект незавершенного строительства	Архангельская область, г Архангельск, окр. Майская Горка	площадь: 128 кв.м, площадь застройки: 128 кв.м	_____	_____	нежилое	1317.16

_____ _____ _____

полное наименование должности **М.П.** **подпись** **инициалы, фамилия**

Филиал федерального государственного бюджетного учреждения "Федеральная кадастровая палата Федеральной службы государственной регистрации, кадастра и картографии" по Архангельской области и Ненецкому автономному округу

(полное наименование органа регистрации прав)

Раздел 1

КАДАСТРОВЫЙ ПЛАН ТЕРРИТОРИИ

Лист № 65раздела 1	**Всего листов раздела 1: 818**	**Всего разделов: 11**	**Всего листов: 11316**

« 28 » апреля 2020 г. № КУВИ-001/2020-8902819

Номер кадастрового квартала: 29:22:000000

Номер п/п	**Кадастровый номер объекта недвижимости**	**Вид объекта недвижимости**	**Адрес**	**Площадь или основная характеристика**	**Категория земель**	**Виды разрешенного использования**	**Назначение (проектируемое назначение)**	**Кадастровая стоимость (руб)**
1	**2**	**3**	**4**	**5**	**6**	**7**	**8**	**9**
321	29:22:000000:455	Сооружение	Архангельская область, г Архангельск, ул Прокопия Галушина, д 24, корп 1	протяженность: 55 м	_____	_____	Промышленное	11863.99

322	29:22:000000:456	Сооружение	Архангельская область, г Архангельск	протяженность: 3514 м	_____	_____	Хозяйственное	27472.9
323	29:22:000000:457	Сооружение	Архангельская область, г Архангельск	_____	_____	_____	Хозяйственное	19957.24
324	29:22:000000:458	Сооружение	Архангельская область, г Архангельск	протяженность: 117 м	_____	_____	Канализационная сеть	12793.1
325	29:22:000000:459	Сооружение	Архангельская область, г Архангельск	протяженность: 4628 м	_____	_____	канализационная сеть L-4628,0 м	7675.86

_____ _____ _____

полное наименование должности **М.П.** **подпись** **инициалы, фамилия**

Филиал федерального государственного бюджетного учреждения "Федеральная кадастровая палата Федеральной службы государственной регистрации, кадастра и картографии" по Архангельской области и Ненецкому автономному округу

(полное наименование органа регистрации прав)

Раздел 1

КАДАСТРОВЫЙ ПЛАН ТЕРРИТОРИИ

Лист № 66раздела 1	**Всего листов раздела 1: 818**	**Всего разделов: 11**	**Всего листов: 11316**

« 28 » апреля 2020 г. № КУВИ-001/2020-8902819

Номер кадастрового квартала: 29:22:000000

Номер п/п	Кадастровый номер объекта недвижимости	Вид объекта недвижимости	Адрес	Площадь или основная характеристика	Категория земель	Виды разрешенного использования	Назначение (проектируемое назначение)	Кадастровая стоимость (руб)
1	2	3	4	5	6	7	8	9
326	29:22:000000:460	Здание	Архангельская область, г Архангельск, ул Овощная	площадь: 525.4 кв.м	_____	_____	Нежилое	442914.44
327	29:22:000000:461	Сооружение	Архангельская область, г Архангельск	протяженность: 8 м	_____	_____	ВЛ-0,4 ввод в жилой дом по ул. Октяюбрят д.20	122.77

328	29:22:000000:462	Сооружение	Архангельская область, г Архангельск	протяженность: 816 м	_____	_____	Коммунального хозяйства	38156.81
329	29:22:000000:464	Сооружение	Архангельская область, г Архангельск	высота: 10 м, площадь: 16 кв.м, площадь застройки: 16 кв.м	_____	_____	специальное назначение	3684.41
330	29:22:000000:466	Сооружение	Архангельская область, г Архангельск	протяженность: 3720 м	_____	_____	водопроводная сеть	7909.33

_____ _____ _____

полное наименование должности **М.П.** **подпись** **инициалы, фамилия**

Филиал федерального государственного бюджетного учреждения "Федеральная кадастровая палата Федеральной службы государственной регистрации, кадастра и картографии" по Архангельской области и Ненецкому автономному округу

(полное наименование органа регистрации прав)

Раздел 1

КАДАСТРОВЫЙ ПЛАН ТЕРРИТОРИИ

Лист № 67раздела 1	**Всего листов раздела 1: 818**	**Всего разделов: 11**	**Всего листов: 11316**

« 28 » апреля 2020 г. № КУВИ-001/2020-8902819

Номер кадастрового квартала: 29:22:000000

Номер п/п	**Кадастровый номер объекта недвижимости**	**Вид объекта недвижимости**	**Адрес**	**Площадь или основная характеристика**	**Категория земель**	**Виды разрешенного использования**	**Назначение (проектируемое назначение)**	**Кадастровая стоимость (руб)**
1	**2**	**3**	**4**	**5**	**6**	**7**	**8**	**9**
331	29:22:000000:467	Объект незавершенного строительства	Архангельская область, г Архангельск, окр. Майская Горка	площадь застройки: 1393 кв.м	_____	_____	Нежилое	1317.16
332	29:22:000000:470	Здание	Архангельская область, г Архангельск, ул Малиновского	площадь: 1362 кв.м	_____	_____	Нежилое	12279274.44

333	29:22:000000:472	Здание	Архангельская область, г Архангельск, ул Маслова	площадь: 426.6 кв.м	_____	_____	Нежилое	1168419.51
334	29:22:000000:473	Здание	Архангельская область, г Архангельск, ул Маслова	площадь: 407.7 кв.м	_____	_____	Нежилое	1116654.09
335	29:22:000000:474	Объект незавершенного строительства	Архангельская область, г Архангельск, ул Маяковского	площадь застройки: 707.7 кв.м	_____	_____	Жилое	1317.16

_____ _____ _____

полное наименование должности **М.П.** **подпись** **инициалы, фамилия**

Филиал федерального государственного бюджетного учреждения "Федеральная кадастровая палата Федеральной службы государственной регистрации, кадастра и картографии" по Архангельской области и Ненецкому автономному округу

(полное наименование органа регистрации прав)

Раздел 1

КАДАСТРОВЫЙ ПЛАН ТЕРРИТОРИИ

Лист № 68раздела 1	**Всего листов раздела 1: 818**	**Всего разделов: 11**	**Всего листов: 11316**

« 28 » апреля 2020 г. № КУВИ-001/2020-8902819

Номер кадастрового квартала: 29:22:000000

Номер п/п	Кадастровый номер объекта недвижимости	Вид объекта недвижимости	Адрес	Площадь или основная характеристика	Категория земель	Виды разрешенного использования	Назначение (проектируемое назначение)	Кадастровая стоимость (руб)
1	2	3	4	5	6	7	8	9
336	29:22:000000:476	Сооружение	Архангельская область, г Архангельск, ул Маяковского	_____	_____	_____	Воздушно уличные освещения	122.77
337	29:22:000000:478	Здание	Архангельская область, г Архангельск, ул Менделеева	площадь: 330.7 кв.м	_____	_____	Нежилое	1408340.5
338	29:22:000000:479	Здание	Архангельская область, г	площадь: 201.9	_____	_____	Нежилое	966042.1

			Архангельск, ул Менделеева	кв.м				
339	29:22:000000:480	Объект незавершенного строительства	Архангельская область, г Архангельск, ул Менделеева	площадь застройки: 120.6 кв.м	_____	_____	Жилое	1317.16
340	29:22:000000:481	Здание	Архангельская область, г Архангельск, ул Металлистов	площадь: 17.2 кв.м	_____	_____	Нежилое	933340.8

_____ _____ _____

полное наименование должности **М.П.** **подпись** **инициалы, фамилия**

Филиал федерального государственного бюджетного учреждения "Федеральная кадастровая палата Федеральной службы государственной регистрации, кадастра и картографии" по Архангельской области и Ненецкому автономному округу

(полное наименование органа регистрации прав)

Раздел 1

КАДАСТРОВЫЙ ПЛАН ТЕРРИТОРИИ

Лист № 69раздела 1	**Всего листов раздела 1: 818**	**Всего разделов: 11**	**Всего листов: 11316**

« 28 » апреля 2020 г. № КУВИ-001/2020-8902819

Номер кадастрового квартала: 29:22:000000

Номер п/п	**Кадастровый номер объекта недвижимости**	**Вид объекта недвижимости**	**Адрес**	**Площадь или основная характеристика**	**Категория земель**	**Виды разрешенного использования**	**Назначение (проектируемое назначение)**	**Кадастровая стоимость (руб)**
1	**2**	**3**	**4**	**5**	**6**	**7**	**8**	**9**
341	29:22:000000:482	Здание	Архангельская область, г Архангельск, ул Ильинская	площадь: 83.6 кв.м	_____	_____	Нежилое	399845.69
342	29:22:000000:483	Сооружение	Архангельская область, г Архангельск, ул Металлистов	_____	_____	_____	Электроснабже6ние	122.77

343	29:22:000000:484	Сооружение	Архангельская область, г Архангельск, ул Мещерского	_____	_____	_____	Электроснабжение	122.77
344	29:22:000000:485	Здание	Архангельская область, г Архангельск, ул Мещерского, гараж 5	площадь: 21.2 кв.м	_____	_____	Нежилое	75657.19
345	29:22:000000:487	Сооружение	Архангельская область, г Архангельск, ул Мещерского	_____	_____	_____	промышленное	122.77

_____ _____ _____

полное наименование должности **М.П.** **подпись** **инициалы, фамилия**

Филиал федерального государственного бюджетного учреждения "Федеральная кадастровая палата Федеральной службы государственной регистрации, кадастра и картографии" по Архангельской области и Ненецкому автономному округу

(полное наименование органа регистрации прав)

Раздел 1

КАДАСТРОВЫЙ ПЛАН ТЕРРИТОРИИ

Лист № 70раздела 1	**Всего листов раздела 1: 818**	**Всего разделов: 11**	**Всего листов: 11316**

« 28 » апреля 2020 г. № КУВИ-001/2020-8902819

Номер кадастрового квартала: 29:22:000000

Номер п/п	**Кадастровый номер объекта недвижимости**	**Вид объекта недвижимости**	**Адрес**	**Площадь или основная характеристика**	**Категория земель**	**Виды разрешенного использования**	**Назначение (проектируемое назначение)**	**Кадастровая стоимость (руб)**
1	**2**	**3**	**4**	**5**	**6**	**7**	**8**	**9**
346	29:22:000000:489	Сооружение	Архангельская область, г Архангельск, ул Михайловой	_____	_____	_____	электроснабжение	122.77
347	29:22:000000:491	Здание	Архангельская область, г Архангельск, ул Молодежная	площадь: 406.5 кв.м	_____	_____	Нежилое	1113367.39

348	29:22:000000:493	Здание	Архангельская область, г Архангельск, ул Моряка	площадь: 403 кв.м	_____	_____	Нежилое	2556644.52
349	29:22:000000:494	Сооружение	Архангельская область, г Архангельск, пр-кт Московский, д 24	площадь: 477 кв.м	_____	_____	Хозяйственное	122.77
350	29:22:000000:495	Сооружение	Архангельская область, г Архангельск, пр-кт Московский	_____	_____	_____	Хозяйственное	7675.86

_____ _____ _____

полное наименование должности **М.П.** **подпись** **инициалы, фамилия**

Филиал федерального государственного бюджетного учреждения "Федеральная кадастровая палата Федеральной службы государственной регистрации, кадастра и картографии" по Архангельской области и Ненецкому автономному округу

(полное наименование органа регистрации прав)

Раздел 1

КАДАСТРОВЫЙ ПЛАН ТЕРРИТОРИИ

Лист № 71раздела 1	**Всего листов раздела 1: 818**	**Всего разделов: 11**	**Всего листов: 11316**

« 28 » апреля 2020 г. № КУВИ-001/2020-8902819

Номер кадастрового квартала: 29:22:000000

Номер п/п	Кадастровый номер объекта недвижимости	Вид объекта недвижимости	Адрес	Площадь или основная характеристика	Категория земель	Виды разрешенного использования	Назначение (проектируемое назначение)	Кадастровая стоимость (руб)
1	2	3	4	5	6	7	8	9
351	29:22:000000:496	Сооружение	Архангельская область, г Архангельск, пр-кт Московский	_____	_____	_____	электролиния уличного освещения	122.77
352	29:22:000000:498	Здание	Архангельская область, г Архангельск, пр-кт Московский	площадь: 16.9 кв.м	_____	_____	Нежилое	889244.2

353	29:22:000000:500	Объект незавершенного строительства	Архангельская область, г Архангельск, пр-кт Московский, окр.Майская Горка	площадь застройки: 1585.6 кв.м	_____	_____	нежилое	1317.16
354	29:22:000000:502	Объект незавершенного строительства	Архангельская область, г Архангельск, пр-кт Московский	площадь застройки: 642.3 кв.м	_____	_____	объект незавершенного строительства	12716.79
355	29:22:000000:503	Объект незавершенного строительства	Архангельская область, г Архангельск, пр-кт Московский	площадь застройки: 1692.2 кв.м	_____	_____	Нежилое	12716.79

_____ _____ _____

полное наименование должности **М.П.** **подпись** **инициалы, фамилия**

Филиал федерального государственного бюджетного учреждения "Федеральная кадастровая палата Федеральной службы государственной регистрации, кадастра и картографии" по Архангельской области и Ненецкому автономному округу

(полное наименование органа регистрации прав)

Раздел 1

КАДАСТРОВЫЙ ПЛАН ТЕРРИТОРИИ

Лист № 72раздела 1	**Всего листов раздела 1: 818**	**Всего разделов: 11**	**Всего листов: 11316**

« 28 » апреля 2020 г. № КУВИ-001/2020-8902819

Номер кадастрового квартала: 29:22:000000

Номер п/п	Кадастровый номер объекта недвижимости	Вид объекта недвижимости	Адрес	Площадь или основная характеристика	Категория земель	Виды разрешенного использования	Назначение (проектируемое назначение)	Кадастровая стоимость (руб)
1	2	3	4	5	6	7	8	9
356	29:22:000000:504	Объект незавершенного строительства	Архангельская область, г Архангельск, пр-кт Московский	площадь застройки: 187.3 кв.м	_____	_____	нежилое	12716.79
357	29:22:000000:505	Объект незавершенного	Архангельская область, г Архангельск, пр-кт	площадь застройки:	_____	_____	нежилое	1317.16

		строительства	Московский	3106.7 кв.м				
358	29:22:000000:506	Здание	Архангельская область, г Архангельск, пр-кт Московский	площадь: 21.1 кв.м	_____	_____	Нежилое	128283.19
359	29:22:000000:507	Сооружение	Архангельская область, г Архангельск, пр-кт Московский	_____	_____	_____	промышленное	23539.3
360	29:22:000000:508	Объект незавершенного строительства	Архангельская область, г Архангельск, пр-кт Московский	площадь застройки: 3229.3 кв.м	_____	_____	объект незавершенного строительства	18465840.14

_____ _____ _____

полное наименование должности **М.П.** **подпись** **инициалы, фамилия**

Филиал федерального государственного бюджетного учреждения "Федеральная кадастровая палата Федеральной службы государственной регистрации, кадастра и картографии" по Архангельской области и Ненецкому автономному округу

(полное наименование органа регистрации прав)

Раздел 1

КАДАСТРОВЫЙ ПЛАН ТЕРРИТОРИИ

Лист № 73раздела 1	**Всего листов раздела 1: 818**	**Всего разделов: 11**	**Всего листов: 11316**

« 28 » апреля 2020 г. № КУВИ-001/2020-8902819

Номер кадастрового квартала: 29:22:000000

Номер п/п	Кадастровый номер объекта недвижимости	Вид объекта недвижимости	Адрес	Площадь или основная характеристика	Категория земель	Виды разрешенного использования	Назначение (проектируемое назначение)	Кадастровая стоимость (руб)
1	2	3	4	5	6	7	8	9
361	29:22:000000:509	Здание	Архангельская область, г Архангельск, ул Мостовая	площадь: 138.1 кв.м	_____	_____	Нежилое	793189.9
362	29:22:000000:510	Здание	Архангельская область, г Архангельск, ул Мостовая	площадь: 8.6 кв.м	_____	_____	Нежилое	236921.4

363	29:22:000000:511	Здание	Архангельская область, г Архангельск, ул Мостовая	площадь: 308.9 кв.м	_____	_____	Нежилое	855716.42
364	29:22:000000:512	Здание	Архангельская область, г Архангельск, ул Мостовая	площадь: 312.8 кв.м	_____	_____	Нежилое	856560.22
365	29:22:000000:513	Здание	Архангельская область, г Архангельск, ул Мостовая	площадь: 430.6 кв.м	_____	_____	Нежилое	1179375.15

_____ _____ _____

полное наименование должности **М.П.** **подпись** **инициалы, фамилия**

Филиал федерального государственного бюджетного учреждения "Федеральная кадастровая палата Федеральной службы государственной регистрации, кадастра и картографии" по Архангельской области и Ненецкому автономному округу

(полное наименование органа регистрации прав)

Раздел 1

КАДАСТРОВЫЙ ПЛАН ТЕРРИТОРИИ

Лист № 74раздела 1	**Всего листов раздела 1: 818**	**Всего разделов: 11**	**Всего листов: 11316**

« 28 » апреля 2020 г. № КУВИ-001/2020-8902819

Номер кадастрового квартала: 29:22:000000

Номер п/п	Кадастровый номер объекта недвижимости	Вид объекта недвижимости	Адрес	Площадь или основная характеристика	Категория земель	Виды разрешенного использования	Назначение (проектируемое назначение)	Кадастровая стоимость (руб)
1	2	3	4	5	6	7	8	9
366	29:22:000000:514	Здание	Архангельская область, г Архангельск, ул Мостовая	площадь: 192 кв.м	_____	_____	Нежилое	611355.66
367	29:22:000000:515	Здание	Архангельская область, г Архангельск, ул Мостовая	площадь: 420.8 кв.м	_____	_____	Нежилое	1152533.82
368	29:22:000000:516	Здание	Архангельская область, г Архангельск, ул Мостовая	площадь: 420.1 кв.м	_____	_____	Нежилое	1150616.58
369	29:22:000000:517	Здание	Архангельская область, г Архангельск, ул Мостовая	площадь: 304.3 кв.м	_____	_____	Нежилое	842973.48

370	29:22:000000:518	Здание	Архангельская область, г Архангельск, ул Мостовая	площадь: 492.5 кв.м	_____	_____	Нежилое	1348913.75

_____ _____ _____

полное наименование должности **М.П.** **подпись** **инициалы, фамилия**

Филиал федерального государственного бюджетного учреждения "Федеральная кадастровая палата Федеральной службы государственной регистрации, кадастра и картографии" по Архангельской области и Ненецкому автономному округу

(полное наименование органа регистрации прав)

Раздел 1

КАДАСТРОВЫЙ ПЛАН ТЕРРИТОРИИ

Лист № 75раздела 1	**Всего листов раздела 1: 818**	**Всего разделов: 11**	**Всего листов: 11316**

« 28 » апреля 2020 г. № КУВИ-001/2020-8902819

Номер кадастрового квартала: 29:22:000000

Номер п/п	Кадастровый номер объекта недвижимости	Вид объекта недвижимости	Адрес	Площадь или основная характеристика	Категория земель	Виды разрешенного использования	Назначение (проектируемое назначение)	Кадастровая стоимость (руб)
1	2	3	4	5	6	7	8	9
371	29:22:000000:519	Здание	Архангельская область, г Архангельск, ул Мостовая	площадь: 302.2 кв.м	_____	_____	Нежилое	837156.05
372	29:22:000000:520	Здание	Архангельская область, г Архангельск, ул Мостовая	площадь: 301.9 кв.м	_____	_____	Нежилое	836324.99
373	29:22:000000:521	Здание	Архангельская область, г Архангельск, ул Мостовая	площадь: 426 кв.м	_____	_____	Нежилое	1166776.16
374	29:22:000000:522	Здание	Архангельская область, г Архангельск, ул Мостовая	площадь: 418.4 кв.м	_____	_____	Нежилое	1145960.44
375	29:22:000000:523	Здание	Архангельская область, г Архангельск, ул Мостовая	площадь: 618.8 кв.м	_____	_____	Нежилое	1690683.58

_____ _____ _____

полное наименование должности М.П. подпись инициалы, фамилия

Филиал федерального государственного бюджетного учреждения "Федеральная кадастровая палата Федеральной службы государственной регистрации, кадастра и картографии" по Архангельской области и Ненецкому автономному округу

(полное наименование органа регистрации прав)

Раздел 1

КАДАСТРОВЫЙ ПЛАН ТЕРРИТОРИИ

Лист № 76раздела 1	Всего листов раздела 1: 818	Всего разделов: 11	Всего листов: 11316

« 28 » апреля 2020 г. № КУВИ-001/2020-8902819

Номер кадастрового квартала: 29:22:000000

Номер п/п	Кадастровый номер объекта недвижимости	Вид объекта недвижимости	Адрес	Площадь или основная характеристика	Категория земель	Виды разрешенного использования	Назначение (проектируемое назначение)	Кадастровая стоимость (руб)
1	2	3	4	5	6	7	8	9
376	29:22:000000:524	Здание	Архангельская область, г Архангельск, ул Мостовая	площадь: 453.4 кв.м	_____	_____	Нежилое	1241822.33
377	29:22:000000:525	Здание	Архангельская область, г Архангельск, ул Мостовая	площадь: 453.4 кв.м	_____	_____	Нежилое	1241822.33
378	29:22:000000:526	Здание	Архангельская область, г Архангельск, ул Мостовая	площадь: 306.7 кв.м	_____	_____	Нежилое	849621.97
379	29:22:000000:527	Здание	Архангельская область, г Архангельск, ул Мостовая	площадь: 420.8 кв.м	_____	_____	Нежилое	1152533.82
380	29:22:000000:528	Здание	Архангельская область, г Архангельск, ул Мостовая	площадь: 299.1 кв.м	_____	_____	Нежилое	828568.41

_____ _____ _____

полное наименование должности М.П. подпись инициалы, фамилия

Филиал федерального государственного бюджетного учреждения "Федеральная кадастровая палата

Федеральной службы государственной регистрации, кадастра и картографии" по Архангельской области и Ненецкому автономному округу

(полное наименование органа регистрации прав)

Раздел 1

КАДАСТРОВЫЙ ПЛАН ТЕРРИТОРИИ

Лист № 77раздела 1	Всего листов раздела 1: 818	Всего разделов: 11	Всего листов: 11316

« 28 » апреля 2020 г. № КУВИ-001/2020-8902819

Номер кадастрового квартала: 29:22:000000

Номер п/п	Кадастровый номер объекта недвижимости	Вид объекта недвижимости	Адрес	Площадь или основная характеристика	Категория земель	Виды разрешенного использования	Назначение (проектируемое назначение)	Кадастровая стоимость (руб)
1	2	3	4	5	6	7	8	9
381	29:22:000000:529	Здание	Архангельская область, г Архангельск, ул Мостовая	площадь: 302 кв.м	_____	_____	Нежилое	836602.01
382	29:22:000000:530	Здание	Архангельская область, г Архангельск, ул Мостовая	площадь: 410.5 кв.м	_____	_____	Нежилое	1124323.04
383	29:22:000000:531	Здание	Архангельская область, г Архангельск, ул Мостовая	площадь: 723 кв.м	_____	_____	Нежилое	2640837.96
384	29:22:000000:533	Здание	Архангельская область, г Архангельск, ул Мостовая	площадь: 308.5 кв.м	_____	_____	Нежилое	854608.34
385	29:22:000000:534	Здание	Архангельская область, г Архангельск, ул Мостовая	площадь: 428.1 кв.м	_____	_____	Нежилое	1172527.87

_____ _____ _____

полное наименование должности **М.П.** **подпись** **инициалы, фамилия**

Филиал федерального государственного бюджетного учреждения "Федеральная кадастровая палата Федеральной службы государственной регистрации, кадастра и картографии" по Архангельской области и Ненецкому автономному округу

(полное наименование органа регистрации прав)

Раздел 1

КАДАСТРОВЫЙ ПЛАН ТЕРРИТОРИИ

Лист № 78раздела 1	Всего листов раздела 1: 818	Всего разделов: 11	Всего листов: 11316

« 28 » апреля 2020 г. № КУВИ-001/2020-8902819

Номер кадастрового квартала: 29:22:000000

Номер п/п	Кадастровый номер объекта недвижимости	Вид объекта недвижимости	Адрес	Площадь или основная характеристика	Категория земель	Виды разрешенного использования	Назначение (проектируемое назначение)	Кадастровая стоимость (руб)
1	2	3	4	5	6	7	8	9
386	29:22:000000:535	Здание	Архангельская область, г Архангельск, ул Мостовая	площадь: 424.4 кв.м	_____	_____	Нежилое	1162393.9
387	29:22:000000:536	Здание	Архангельская область, г Архангельск, ул Мостовая	площадь: 520.6 кв.м	_____	_____	Нежилое	1425877.16
388	29:22:000000:537	Здание	Архангельская область, г Архангельск, ул Мостовая	площадь: 422.3 кв.м	_____	_____	Нежилое	1156642.19
389	29:22:000000:538	Здание	Архангельская область, г Архангельск, ул Мостовая	площадь: 435.7 кв.м	_____	_____	Нежилое	1193343.6
390	29:22:000000:539	Здание	Архангельская область, г Архангельск, ул Мостовая	площадь: 436.7 кв.м	_____	_____	Нежилое	1196082.51

_____ _____ _____

полное наименование должности **М.П.** **подпись** **инициалы, фамилия**

Филиал федерального государственного бюджетного учреждения "Федеральная кадастровая палата Федеральной службы государственной регистрации, кадастра и картографии" по Архангельской области и Ненецкому автономному округу

(полное наименование органа регистрации прав)

Раздел 1

КАДАСТРОВЫЙ ПЛАН ТЕРРИТОРИИ

Лист № 79раздела 1	Всего листов раздела 1: 818	Всего разделов: 11	Всего листов: 11316

« 28 » апреля 2020 г. № КУВИ-001/2020-8902819

Номер кадастрового квартала: 29:22:000000

Номер п/п	Кадастровый номер объекта недвижимости	Вид объекта недвижимости	Адрес	Площадь или основная характеристика	Категория земель	Виды разрешенного использования	Назначение (проектируемое назначение)	Кадастровая стоимость (руб)
1	2	3	4	5	6	7	8	9
391	29:22:000000:540	Сооружение	Архангельская область, г Архангельск	_____	_____	_____	Электроснабжение	122.77
392	29:22:000000:541	Здание	Архангельская область, г Архангельск, ул Свободы	площадь: 1088.3 кв.м	_____	_____	Нежилое	9404028.94
393	29:22:000000:542	Здание	Архангельская область, г Архангельск, ул Свободы	площадь: 262.8 кв.м	_____	_____	Нежилое	2630351.94
394	29:22:000000:544	Сооружение	Архангельская область, г Архангельск, ул Связистов	_____	_____	_____	Электролиния уличного освещения	122.77
395	29:22:000000:547	Здание	Архангельская область, г Архангельск, наб Северной Двины, д 33	площадь: 590.5 кв.м	_____	_____	Нежилое	2316362.79

_____ _____ _____

полное наименование должности М.П. подпись инициалы, фамилия

Филиал федерального государственного бюджетного учреждения "Федеральная кадастровая палата Федеральной службы государственной регистрации, кадастра и картографии" по Архангельской области и Ненецкому автономному округу

(полное наименование органа регистрации прав)

Раздел 1

КАДАСТРОВЫЙ ПЛАН ТЕРРИТОРИИ

Лист № 80раздела 1	Всего листов раздела 1: 818	Всего разделов: 11	Всего листов: 11316

« 28 » апреля 2020 г. № КУВИ-001/2020-8902819

Номер кадастрового квартала: 29:22:000000

Номер п/п	Кадастровый номер объекта недвижимости	Вид объекта недвижимости	Адрес	Площадь или основная характеристика	Категория земель	Виды разрешенного использования	Назначение (проектируемое назначение)	Кадастровая стоимость (руб)
1	2	3	4	5	6	7	8	9
396	29:22:000000:550	Здание	Архангельская область, г Архангельск, ул Северодвинская, д 83	площадь: 206.4 кв.м	_____	_____	Нежилое	2168877.83
397	29:22:000000:552	Сооружение	Архангельская область, г Архангельск	протяженность: 423 м	_____	_____	Электролиния уличного освещения	122.77
398	29:22:000000:553	Сооружение	Архангельская область, г Архангельск	_____	_____	_____	Хозяйственное	122.77
399	29:22:000000:555	Сооружение	Архангельская область, г Архангельск, наб Северной Двины	протяженность: 437 м	_____	_____	Коммунального хозяйства	122.77
400	29:22:000000:558	Сооружение	Архангельская область, г Архангельск	_____	_____	_____	Хозяйственное	7675.86

_____ _____ _____

полное наименование должности **М.П.** **подпись** **инициалы, фамилия**

Филиал федерального государственного бюджетного учреждения "Федеральная кадастровая палата Федеральной службы государственной регистрации, кадастра и картографии" по Архангельской области и Ненецкому автономному округу

(полное наименование органа регистрации прав)

Раздел 1

КАДАСТРОВЫЙ ПЛАН ТЕРРИТОРИИ

Лист № 81раздела 1	Всего листов раздела 1: 818	Всего разделов: 11	Всего листов: 11316

« 28 » апреля 2020 г. № КУВИ-001/2020-8902819

Номер кадастрового квартала: 29:22:000000

Номер п/п	Кадастровый номер объекта недвижимости	Вид объекта недвижимости	Адрес	Площадь или основная характеристика	Категория земель	Виды разрешенного использования	Назначение (проектируемое назначение)	Кадастровая стоимость (руб)
1	2	3	4	5	6	7	8	9
401	29:22:000000:559	Сооружение	Архангельская область, г Архангельск, наб Северной Двины	площадь: 24.5 кв.м, площадь застройки: 24.5 кв.м	_____	_____	Стела "Герои Советского Союза города Архангельска и Архангельской области"	1
402	29:22:000000:562	Сооружение	Архангельская область, г Архангельск, наб Северной Двины, д 95,96	протяженность: 140 м	_____	_____	теплотрасса	22894.09
403	29:22:000000:563	Сооружение	Архангельская область, г Архангельск, наб Северной Двины	площадь: 162.3 кв.м, площадь застройки: 162.3 кв.м	_____	_____	нежилое	1
404	29:22:000000:565	Сооружение	Архангельская область, г Архангельск, наб Северной Двины	протяженность: 526 м	_____	_____	линии электропередач	438.16
405	29:22:000000:566	Сооружение	Архангельская область, г Архангельск, наб Северной Двины	площадь: 4.4 кв.м, площадь застройки: 4.4 кв.м	_____	_____	культурно-просветительное	1

_____ _____ _____

полное наименование должности **М.П.** **подпись** **инициалы, фамилия**

Филиал федерального государственного бюджетного учреждения "Федеральная кадастровая палата Федеральной службы государственной регистрации, кадастра и картографии" по Архангельской области и Ненецкому автономному округу

(полное наименование органа регистрации прав)

Раздел 1

КАДАСТРОВЫЙ ПЛАН ТЕРРИТОРИИ

Лист № 82раздела 1	Всего листов раздела 1: 818	Всего разделов: 11	Всего листов: 11316

« 28 » апреля 2020 г. № КУВИ-001/2020-8902819

Номер кадастрового квартала: 29:22:000000

Номер п/п	Кадастровый номер объекта недвижимости	Вид объекта недвижимости	Адрес	Площадь или основная характеристика	Категория земель	Виды разрешенного использования	Назначение (проектируемое назначение)	Кадастровая стоимость (руб)
1	2	3	4	5	6	7	8	9
406	29:22:000000:567	Сооружение	Архангельская область, г Архангельск, наб Северной Двины	площадь: 20.4 кв.м, площадь застройки: 20.4 кв.м	_____	_____	культурное	1
407	29:22:000000:569	Сооружение	Архангельская область, г Архангельск, наб Северной Двины	_____	_____	_____	Ливневая канализация	8699.31
408	29:22:000000:570	Сооружение	Архангельская область, г Архангельск, наб Северной Двины	_____	_____	_____	Инженерное	7675.86
409	29:22:000000:576	Здание	Архангельская область, г Архангельск, наб Северной Двины	площадь: 477.2 кв.м	_____	_____	Нежилое	1307008.41
410	29:22:000000:578	Здание	Архангельская область, г Архангельск, наб Северной Двины	площадь: 96.8 кв.м	_____	_____	Нежилое	463071.77

_____ _____ _____

полное наименование должности М.П. подпись инициалы, фамилия

Филиал федерального государственного бюджетного учреждения "Федеральная кадастровая палата Федеральной службы государственной регистрации, кадастра и картографии" по Архангельской области и Ненецкому автономному округу

(полное наименование органа регистрации прав)

Раздел 1

КАДАСТРОВЫЙ ПЛАН ТЕРРИТОРИИ

Лист № 83раздела 1	Всего листов раздела 1: 818	Всего разделов: 11	Всего листов: 11316

« 28 » апреля 2020 г. № КУВИ-001/2020-8902819

Номер кадастрового квартала: 29:22:000000

Номер п/п	Кадастровый номер объекта недвижимости	Вид объекта недвижимости	Адрес	Площадь или основная характеристика	Категория земель	Виды разрешенного использования	Назначение (проектируемое назначение)	Кадастровая стоимость (руб)
1	2	3	4	5	6	7	8	9
411	29:22:000000:582	Сооружение	Архангельская область, г Архангельск, наб Северной Двины	площадь: 54 кв.м, площадь застройки: 54 кв.м	_____	_____	памятник	1
412	29:22:000000:584	Сооружение	Архангельская область, г Архангельск	_____	_____	_____	Хозяйственное	520.62
413	29:22:000000:585	Сооружение	Архангельская область, г Архангельск, пр-кт Северный	протяженность: 283 м	_____	_____	Тепловая сеть от котельной №10	27472.9
414	29:22:000000:586	Здание	Архангельская область, г Архангельск, пр-кт Северный	площадь: 25 кв.м	_____	_____	Нежилое	322615.18
415	29:22:000000:587	Сооружение	Архангельская область, г Архангельск, ул Северодвинская	протяженность: 187 м	_____	_____	линии электропередач	1402.12

_____		_____	_____
полное наименование должности	М.П.	подпись	инициалы, фамилия

Филиал федерального государственного бюджетного учреждения "Федеральная кадастровая палата Федеральной службы государственной регистрации, кадастра и картографии" по Архангельской области и Ненецкому автономному округу

(полное наименование органа регистрации прав)

Раздел 1

КАДАСТРОВЫЙ ПЛАН ТЕРРИТОРИИ

Лист № 84раздела 1	Всего листов раздела 1: 818	Всего разделов: 11	Всего листов: 11316

« 28 » апреля 2020 г. № КУВИ-001/2020-8902819

Номер кадастрового квартала: 29:22:000000

Номер п/п	Кадастровый номер объекта недвижимости	Вид объекта недвижимости	Адрес	Площадь или основная характеристика	Категория земель	Виды разрешенного использования	Назначение (проектируемое назначение)	Кадастровая стоимость (руб)
1	2	3	4	5	6	7	8	9
416	29:22:000000:588	Сооружение	Архангельская область, г Архангельск, ул Северодвинская	протяженность: 307 м	_____	_____	внешние сети водопровода УЛК - 3	7909.33
417	29:22:000000:589	Сооружение	Архангельская область, г Архангельск, ул Северодвинская	протяженность: 39 м	_____	_____	внешние сети водоотвода	7909.33
418	29:22:000000:590	Здание	Архангельская область, г Архангельск, ул Северодвинская	площадь: 8.7 кв.м	_____	_____	Нежилое	17629.68
419	29:22:000000:591	Сооружение	Архангельская область, г Архангельск, ул Северодвинская	протяженность: 105 м	_____	_____	сети водопровода	7909.33
420	29:22:000000:595	Здание	Архангельская область, г Архангельск, км Северодвинская ветка 2, д 110, строен 1	площадь: 158.5 кв.м	_____	_____	Нежилое	1548301.93

_____ _____ _____

полное наименование должности **М.П.** **подпись** **инициалы, фамилия**

Филиал федерального государственного бюджетного учреждения "Федеральная кадастровая палата Федеральной службы государственной регистрации, кадастра и картографии" по Архангельской области и Ненецкому автономному округу

(полное наименование органа регистрации прав)

Раздел 1

КАДАСТРОВЫЙ ПЛАН ТЕРРИТОРИИ

Лист № 85раздела 1	Всего листов раздела 1: 818	Всего разделов: 11	Всего листов: 11316

« 28 » апреля 2020 г. № КУВИ-001/2020-8902819

Номер кадастрового квартала: 29:22:000000

Номер п/п	Кадастровый номер объекта недвижимости	Вид объекта недвижимости	Адрес	Площадь или основная характеристика	Категория земель	Виды разрешенного использования	Назначение (проектируемое назначение)	Кадастровая стоимость (руб)
1	2	3	4	5	6	7	8	9
421	29:22:000000:596	Здание	Архангельская область, г Архангельск, км Северодвинская ветка 2, д 110, строен 26	площадь: 684.4 кв.м	_____	_____	Нежилое	7632663.4
422	29:22:000000:598	Здание	Архангельская область, г Архангельск, км Северодвинская ветка 2, д 58	площадь: 125.2 кв.м	_____	_____	Многоквартирный дом	2054237.78
423	29:22:000000:621	Здание	Архангельская область, г Архангельск, км Северодвинская ветка 2	площадь: 424.4 кв.м	_____	_____	Нежилое	2315938.14
424	29:22:000000:622	Сооружение	Архангельская область, г Архангельск, ул Севстрой	протяженность: 1896 м	_____	_____	линии электропередач	122.77
425	29:22:000000:624	Сооружение	Архангельская область, г Архангельск, ул Серафимовича	_____	_____	_____	Промышленное	7675.86

_____ _____ _____

полное наименование должности М.П. подпись инициалы, фамилия

Филиал федерального государственного бюджетного учреждения "Федеральная кадастровая палата Федеральной службы государственной регистрации, кадастра и картографии" по Архангельской области и Ненецкому автономному округу

(полное наименование органа регистрации прав)

Раздел 1

КАДАСТРОВЫЙ ПЛАН ТЕРРИТОРИИ

Лист № 86раздела 1	Всего листов раздела 1: 818	Всего разделов: 11	Всего листов: 11316

« 28 » апреля 2020 г. № КУВИ-001/2020-8902819

Номер кадастрового квартала: 29:22:000000

Номер п/п	Кадастровый номер объекта недвижимости	Вид объекта недвижимости	Адрес	Площадь или основная характеристика	Категория земель	Виды разрешенного использования	Назначение (проектируемое назначение)	Кадастровая стоимость (руб)
1	2	3	4	5	6	7	8	9
426	29:22:000000:625	Здание	Архангельская область, г Архангельск	площадь: 85.6 кв.м	_____	_____	Нежилое	713906.43
427	29:22:000000:639	Здание	Архангельская область, г Архангельск, ул Сибирская, д 9	площадь: 52.2 кв.м	_____	_____	Жилое	1007681.33
428	29:22:000000:645	Сооружение	Архангельская область, г Архангельск, проезд Сибирская 2-й	_____	_____	_____	Сети наружного освещения	73261.08
429	29:22:000000:646	Сооружение	Архангельская область, г Архангельск, проезд Сибирская 2-й	_____	_____	_____	Сети теплотрассы	73261.08
430	29:22:000000:647	Сооружение	Архангельская область, г Архангельск, проезд Сибирская 2-й	площадь: 225.8 кв.м	_____	_____	Сети канализации	73261.08

_____		_____	_____
полное наименование должности	М.П.	подпись	инициалы, фамилия

Филиал федерального государственного бюджетного учреждения "Федеральная кадастровая палата Федеральной службы государственной регистрации, кадастра и картографии" по Архангельской области и Ненецкому автономному округу

(полное наименование органа регистрации прав)

Раздел 1

КАДАСТРОВЫЙ ПЛАН ТЕРРИТОРИИ

Лист № 87раздела 1	Всего листов раздела 1: 818	Всего разделов: 11	Всего листов: 11316

« 28 » апреля 2020 г. № КУВИ-001/2020-8902819

Номер кадастрового квартала: 29:22:000000

Номер п/п	Кадастровый номер объекта недвижимости	Вид объекта недвижимости	Адрес	Площадь или основная характеристика	Категория земель	Виды разрешенного использования	Назначение (проектируемое назначение)	Кадастровая стоимость (руб)
1	2	3	4	5	6	7	8	9
431	29:22:000000:651	Сооружение	Архангельская область, г Архангельск, ул Сибирякова	_____	_____	_____	Электролиния уличного освещения	122.77
432	29:22:000000:653	Сооружение	Архангельская область, г Архангельск, проезд Сибиряковцев	протяженность: 20 м	_____	_____	хозяйственное	7675.86
433	29:22:000000:654	Сооружение	Архангельская область, г Архангельск, проезд Сибиряковцев	протяженность: 80 м	_____	_____	внешние сети водопровода	7909.33
434	29:22:000000:656	Сооружение	Архангельская область, г Архангельск, проезд Сибиряковцев	протяженность: 100 м	_____	_____	промышленное	646.69
435	29:22:000000:657	Здание	Архангельская область, г Архангельск, ул Силикатчиков, д 12	площадь: 278 кв.м	_____	_____	Многоквартирный дом	9859222.74

_____ _____ _____ _____

полное наименование должности | М.П. | подпись | инициалы, фамилия

Филиал федерального государственного бюджетного учреждения "Федеральная кадастровая палата Федеральной службы государственной регистрации, кадастра и картографии" по Архангельской области и Ненецкому автономному округу

(полное наименование органа регистрации прав)

Раздел 1

КАДАСТРОВЫЙ ПЛАН ТЕРРИТОРИИ

Лист № 88раздела 1	Всего листов раздела 1: 818	Всего разделов: 11	Всего листов: 11316

« 28 » апреля 2020 г. № КУВИ-001/2020-8902819

Номер кадастрового квартала: 29:22:000000

Номер п/п	Кадастровый номер объекта недвижимости	Вид объекта недвижимости	Адрес	Площадь или основная характеристика	Категория земель	Виды разрешенного использования	Назначение (проектируемое назначение)	Кадастровая стоимость (руб)
1	2	3	4	5	6	7	8	9
436	29:22:000000:658	Здание	Архангельская область, г Архангельск, ул Силикатчиков, д 13	площадь: 274.4 кв.м	_____	_____	Многоквартирный дом	9830102.86
437	29:22:000000:659	Здание	Архангельская область, г Архангельск, ул Мостовая	площадь: 304.9 кв.м	_____	_____	Нежилое	844635.6
438	29:22:000000:660	Здание	Архангельская область, г Архангельск, ул Мостовая	площадь: 307.6 кв.м	_____	_____	Нежилое	852115.16
439	29:22:000000:661	Здание	Архангельская область, г Архангельск, ул Мостовая	площадь: 310.4 кв.м	_____	_____	Нежилое	849988.15
440	29:22:000000:662	Здание	Архангельская область, г Архангельск, ул Мостовая	площадь: 307.5 кв.м	_____	_____	Нежилое	851838.14

_____ _____ _____

полное наименование должности **М.П.** **подпись** **инициалы, фамилия**

Филиал федерального государственного бюджетного учреждения "Федеральная кадастровая палата Федеральной службы государственной регистрации, кадастра и картографии" по Архангельской области и Ненецкому автономному округу

(полное наименование органа регистрации прав)

Раздел 1

КАДАСТРОВЫЙ ПЛАН ТЕРРИТОРИИ

Лист № 89раздела 1	Всего листов раздела 1: 818	Всего разделов: 11	Всего листов: 11316

« 28 » апреля 2020 г. № КУВИ-001/2020-8902819

Номер кадастрового квартала: 29:22:000000

Номер п/п	Кадастровый номер объекта недвижимости	Вид объекта недвижимости	Адрес	Площадь или основная характеристика	Категория земель	Виды разрешенного использования	Назначение (проектируемое назначение)	Кадастровая стоимость (руб)
1	2	3	4	5	6	7	8	9
441	29:22:000000:663	Здание	Архангельская область, г Архангельск, ул Мостовая	площадь: 30 кв.м	_____	_____	Нежилое	116516.38
442	29:22:000000:664	Здание	Архангельская область, г Архангельск, ул Мостовая	площадь: 432.1 кв.м	_____	_____	Нежилое	1183483.52
443	29:22:000000:665	Здание	Архангельская область, г Архангельск, ул Мостовая	площадь: 417.5 кв.м	_____	_____	Нежилое	1143495.42
444	29:22:000000:666	Сооружение	Архангельская область, г Архангельск, ул Мостовая	протяженность: 72 м	_____	_____	Нежилое	21655.97
445	29:22:000000:667	Здание	Архангельская область, г Архангельск, ул Мостовая	площадь: 428.2 кв.м	_____	_____	Нежилое	1172801.76

_____ _____ _____

полное наименование должности М.П. подпись инициалы, фамилия

Филиал федерального государственного бюджетного учреждения "Федеральная кадастровая палата Федеральной службы государственной регистрации, кадастра и картографии" по Архангельской области и Ненецкому автономному округу

(полное наименование органа регистрации прав)

Раздел 1

КАДАСТРОВЫЙ ПЛАН ТЕРРИТОРИИ

Лист № 90раздела 1	Всего листов раздела 1: 818	Всего разделов: 11	Всего листов: 11316

« 28 » апреля 2020 г. № КУВИ-001/2020-8902819

Номер кадастрового квартала: 29:22:000000

Номер п/п	Кадастровый номер объекта недвижимости	Вид объекта недвижимости	Адрес	Площадь или основная характеристика	Категория земель	Виды разрешенного использования	Назначение (проектируемое назначение)	Кадастровая стоимость (руб)
1	2	3	4	5	6	7	8	9
446	29:22:000000:668	Здание	Архангельская область, г Архангельск, ул Мостовая	площадь: 311.3 кв.м	_____	_____	Нежилое	852452.68
447	29:22:000000:669	Здание	Архангельская область, г Архангельск, ул Мостовая	площадь: 306.5 кв.м	_____	_____	Нежилое	849067.93
448	29:22:000000:670	Здание	Архангельская область, г Архангельск, ул Мостовая	площадь: 307 кв.м	_____	_____	Нежилое	850453.03
449	29:22:000000:671	Здание	Архангельская область, г Архангельск, ул Мостовая	площадь: 300 кв.м	_____	_____	Нежилое	831061.6
450	29:22:000000:672	Здание	Архангельская область, г Архангельск, ул Мостовая	площадь: 305.1 кв.м	_____	_____	Нежилое	845189.64

_____ _____ _____

полное наименование должности М.П. подпись инициалы, фамилия

Филиал федерального государственного бюджетного учреждения "Федеральная кадастровая палата Федеральной службы государственной регистрации, кадастра и картографии" по Архангельской области и Ненецкому автономному округу

(полное наименование органа регистрации прав)

Раздел 1

КАДАСТРОВЫЙ ПЛАН ТЕРРИТОРИИ

Лист № 91раздела 1	Всего листов раздела 1: 818	Всего разделов: 11	Всего листов: 11316

« 28 » апреля 2020 г. № КУВИ-001/2020-8902819

Номер кадастрового квартала: 29:22:000000

Номер п/п	Кадастровый номер объекта недвижимости	Вид объекта недвижимости	Адрес	Площадь или основная характеристика	Категория земель	Виды разрешенного использования	Назначение (проектируемое назначение)	Кадастровая стоимость (руб)
1	2	3	4	5	6	7	8	9
451	29:22:000000:673	Здание	Архангельская область, г Архангельск, ул Мостовая	площадь: 437.7 кв.м	_____	_____	Нежилое	1198821.42
452	29:22:000000:674	Здание	Архангельская область, г Архангельск, ул Мостовая	площадь: 313.3 кв.м	_____	_____	Нежилое	857929.4
453	29:22:000000:675	Здание	Архангельская область, г Архангельск, ул Мостовая	площадь: 1127 кв.м	_____	_____	Нежилое	2655001.14
454	29:22:000000:676	Сооружение	Архангельская область, г Архангельск, ул Мостостроителей	протяженность: 549 м	_____	_____	Тепловая трасса	57998.35
455	29:22:000000:677	Сооружение	Архангельская область, г Архангельск	протяженность: 456 м	_____	_____	канализационные сети ул. Мудьюгская	7675.86

_____ _____ _____

полное наименование должности | М.П. | подпись | инициалы, фамилия

Филиал федерального государственного бюджетного учреждения "Федеральная кадастровая палата Федеральной службы государственной регистрации, кадастра и картографии" по Архангельской области и Ненецкому автономному округу

(полное наименование органа регистрации прав)

Раздел 1

КАДАСТРОВЫЙ ПЛАН ТЕРРИТОРИИ

Лист № 92раздела 1	Всего листов раздела 1: 818	Всего разделов: 11	Всего листов: 11316

« 28 » апреля 2020 г. № КУВИ-001/2020-8902819

Номер кадастрового квартала: 29:22:000000

Номер п/п	Кадастровый номер объекта недвижимости	Вид объекта недвижимости	Адрес	Площадь или основная характеристика	Категория земель	Виды разрешенного использования	Назначение (проектируемое назначение)	Кадастровая стоимость (руб)
1	2	3	4	5	6	7	8	9
456	29:22:000000:678	Сооружение	Архангельская область, г Архангельск, ул Мудьюгская	площадь: 12.2 кв.м	_____	_____	Культурное	1
457	29:22:000000:680	Здание	Архангельская область, г Архангельск, наб Северной Двины, д 121, строен 1	площадь: 14.8 кв.м	_____	_____	Нежилое	123167.79
458	29:22:000000:682	Сооружение	Архангельская область, г Архангельск, ул Набережная (Исакогорка), д 140	_____	_____	_____	Электролиния уличного освещения	122.77
459	29:22:000000:688	Сооружение	Архангельская область, г Архангельск, наб Северной Двины, д 26	протяженность: 64 м, площадь: 462 кв.м	_____	_____	Причал	155005.72
460	29:22:000000:693	Сооружение	Архангельская область, г Архангельск, д 28	протяженность: 175 м	_____	_____	нежилое	17398.62

_____ _____ _____

полное наименование должности М.П. подпись инициалы, фамилия

Филиал федерального государственного бюджетного учреждения "Федеральная кадастровая палата Федеральной службы государственной регистрации, кадастра и картографии" по Архангельской области и Ненецкому автономному округу

(полное наименование органа регистрации прав)

Раздел 1

КАДАСТРОВЫЙ ПЛАН ТЕРРИТОРИИ

Лист № 93раздела 1	Всего листов раздела 1: 818	Всего разделов: 11	Всего листов: 11316

« 28 » апреля 2020 г. № КУВИ-001/2020-8902819

Номер кадастрового квартала: 29:22:000000

Номер п/п	Кадастровый номер объекта недвижимости	Вид объекта недвижимости	Адрес	Площадь или основная характеристика	Категория земель	Виды разрешенного использования	Назначение (проектируемое назначение)	Кадастровая стоимость (руб)
1	2	3	4	5	6	7	8	9
461	29:22:000000:694	Сооружение	Архангельская область, г Архангельск, наб Северной Двины, д 28	протяженность: 221 м, площадь: 0 кв.м	_____	_____	нежилое	17398.62
462	29:22:000000:696	Сооружение	Архангельская область, г Архангельск	_____	_____	_____	Электролинию уличного освещения	122.77
463	29:22:000000:698	Сооружение	Архангельская область, г Архангельск	_____	_____	_____	Электролиния уличного освещения	122.77
464	29:22:000000:699	Сооружение	Архангельская область, г Архангельск	_____	_____	_____	Сооружение	7675.86
465	29:22:000000:700	Здание	Архангельская область, г Архангельск, наб Северной Двины	площадь: 121.5 кв.м	_____	_____	Нежилое	348923.15

_____ _____ _____

полное наименование должности М.П. подпись инициалы, фамилия

Филиал федерального государственного бюджетного учреждения "Федеральная кадастровая палата Федеральной службы государственной регистрации, кадастра и картографии" по Архангельской области и Ненецкому автономному округу

(полное наименование органа регистрации прав)

Раздел 1

КАДАСТРОВЫЙ ПЛАН ТЕРРИТОРИИ

Лист № 94раздела 1	Всего листов раздела 1: 818	Всего разделов: 11	Всего листов: 11316

« 28 » апреля 2020 г. № КУВИ-001/2020-8902819

Номер кадастрового квартала: 29:22:000000

Номер п/п	Кадастровый номер объекта недвижимости	Вид объекта недвижимости	Адрес	Площадь или основная характеристика	Категория земель	Виды разрешенного использования	Назначение (проектируемое назначение)	Кадастровая стоимость (руб)
1	2	3	4	5	6	7	8	9
466	29:22:000000:701	Здание	Архангельская область, г Архангельск, наб Северной Двины	площадь: 12 кв.м	_____	_____	Нежилое	24316.8
467	29:22:000000:703	Сооружение	Архангельская область, г Архангельск, наб Северной Двины	протяженность: 248 м	_____	_____	Электролиния уличного освещения	122.77
468	29:22:000000:704	Сооружение	Архангельская область, г Архангельск, ул Набережная (Исакогорка)	_____	_____	_____	Хозяйственное	122.77
469	29:22:000000:705	Здание	Архангельская область, г Архангельск, ул Нагорная, д 16	площадь: 63 кв.м	_____	_____	Жилое	1293825.96
470	29:22:000000:706	Здание	Архангельская область, г Архангельск, ул Нагорная, д 19	площадь: 48.6 кв.м	_____	_____	Жилое	1460998.62

_____ _____ _____

полное наименование должности М.П. подпись инициалы, фамилия

Филиал федерального государственного бюджетного учреждения "Федеральная кадастровая палата Федеральной службы государственной регистрации, кадастра и картографии" по Архангельской области и Ненецкому автономному округу

(полное наименование органа регистрации прав)

Раздел 1

КАДАСТРОВЫЙ ПЛАН ТЕРРИТОРИИ

Лист № 95раздела 1	Всего листов раздела 1: 818	Всего разделов: 11	Всего листов: 11316

« 28 » апреля 2020 г. № КУВИ-001/2020-8902819

Номер кадастрового квартала: 29:22:000000

Номер п/п	Кадастровый номер объекта недвижимости	Вид объекта недвижимости	Адрес	Площадь или основная характеристика	Категория земель	Виды разрешенного использования	Назначение (проектируемое назначение)	Кадастровая стоимость (руб)
1	2	3	4	5	6	7	8	9
471	29:22:000000:707	Сооружение	Архангельская область, г Архангельск, ул Нагорная	_____	_____	_____	Электроснабжение	122.77
472	29:22:000000:708	Сооружение	Архангельская область, г Архангельск, ул Нагорная	протяженность: 1100 м	_____	_____	Сооружения энергетики и электропередачи	122.77
473	29:22:000000:709	Сооружение	Архангельская область, г Архангельск, ул Нагорная	_____	_____	_____	Хозяйственное	7675.86
474	29:22:000000:710	Сооружение	Архангельская область, г Архангельск, ул Нахимова	площадь: 2.9 кв.м, площадь застройки: 2.9 кв.м	_____	_____	Памятник	1
475	29:22:000000:711	Сооружение	Архангельская область, г Архангельск, ул Некрасова	_____	_____	_____	Воздушная сеть	122.77

_____ М.П. _____ _____

полное наименование должности | подпись | инициалы, фамилия

Филиал федерального государственного бюджетного учреждения "Федеральная кадастровая палата Федеральной службы государственной регистрации, кадастра и картографии" по Архангельской области и Ненецкому автономному округу

(полное наименование органа регистрации прав)

Раздел 1

КАДАСТРОВЫЙ ПЛАН ТЕРРИТОРИИ

Лист № 96раздела 1	Всего листов раздела 1: 818	Всего разделов: 11	Всего листов: 11316

« 28 » апреля 2020 г. № КУВИ-001/2020-8902819

Номер кадастрового квартала: 29:22:000000

Номер	Кадастровый	Вид объекта	Адрес	Площадь или	Категория земель	Виды	Назначение	Кадастровая

п/п	номер объекта недвижимости	недвижимости		основная характеристика		разрешенного использования	(проектируемое назначение)	стоимость (руб)
1	2	3	4	5	6	7	8	9
476	29:22:000000:712	Сооружение	Архангельская область, г Архангельск, ул Некрасова	протяженность: 650 м	_____	_____	Коммунального хозяйства	993.17
477	29:22:000000:715	Сооружение	Архангельская область, г Архангельск	_____	_____	_____	Сооружение	122.77
478	29:22:000000:716	Сооружение	Архангельская область, г Архангельск, ул Никитова	_____	_____	_____	Хозяйственное	122.77
479	29:22:000000:717	Здание	Архангельская область, г Архангельск, ул Никитова	площадь: 39.9 кв.м	_____	_____	Нежилое	284785.09
480	29:22:000000:718	Объект незавершенного строительства	Архангельская область, г Архангельск, ул Никитова, окр. Варавино-Фактория	площадь застройки: 2.1 кв.м	_____	_____	нежилое	60017.2

_____ _____ _____

полное наименование должности М.П. подпись инициалы, фамилия

Филиал федерального государственного бюджетного учреждения "Федеральная кадастровая палата Федеральной службы государственной регистрации, кадастра и картографии" по Архангельской области и Ненецкому автономному округу

(полное наименование органа регистрации прав)

Раздел 1

КАДАСТРОВЫЙ ПЛАН ТЕРРИТОРИИ

Лист № 97раздела 1	Всего листов раздела 1: 818	Всего разделов: 11	Всего листов: 11316

« 28 » апреля 2020 г. № КУВИ-001/2020-8902819

Номер кадастрового квартала: 29:22:000000

Номер п/п	Кадастровый номер объекта недвижимости	Вид объекта недвижимости	Адрес	Площадь или основная характеристика	Категория земель	Виды разрешенного использования	Назначение (проектируемое назначение)	Кадастровая стоимость (руб)
1	2	3	4	5	6	7	8	9

481	29:22:000000:719	Сооружение	Архангельская область, г Архангельск, ул Никитова	_____	_____	_____	Ливневая канализация	7675.86
482	29:22:000000:720	Здание	Архангельская область, г Архангельск, ул Никитова	площадь: 194.4 кв.м	_____	_____	Нежилое	1557482.91
483	29:22:000000:721	Здание	Архангельская область, г Архангельск, ул Никитова, д 5	площадь: 152.3 кв.м	_____	_____	Нежилое	1219944.32
484	29:22:000000:723	Сооружение	Архангельская область, г Архангельск, ул Никольская, д 152	протяженность: 84 м	_____	_____	Промышленное	16375.17
485	29:22:000000:724	Здание	Архангельская область, г Архангельск, ул Никольская, д 25А	площадь: 27.4 кв.м	_____	_____	Жилое	597742.23

_____ _____ _____

полное наименование должности **М.П.** **подпись** **инициалы, фамилия**

Филиал федерального государственного бюджетного учреждения "Федеральная кадастровая палата Федеральной службы государственной регистрации, кадастра и картографии" по Архангельской области и Ненецкому автономному округу

(полное наименование органа регистрации прав)

Раздел 1

КАДАСТРОВЫЙ ПЛАН ТЕРРИТОРИИ

Лист № 98раздела 1	**Всего листов раздела 1: 818**	**Всего разделов: 11**	**Всего листов: 11316**

« 28 » апреля 2020 г. № КУВИ-001/2020-8902819

Номер кадастрового квартала: 29:22:000000

Номер п/п	Кадастровый номер объекта недвижимости	Вид объекта недвижимости	Адрес	Площадь или основная характеристика	Категория земель	Виды разрешенного использования	Назначение (проектируемое назначение)	Кадастровая стоимость (руб)
1	2	3	4	5	6	7	8	9
486	29:22:000000:725	Сооружение	Архангельская область, г	протяженность:	_____	_____	Промышленное	14840

			Архангельск, ул Никольская, д 31, корп 1	18 м				
487	29:22:000000:727	Здание	Архангельская область, г Архангельск, ул Никольская, д 45, строен 1	площадь: 520.8 кв.м	_____	_____	Нежилое	4611779.12
488	29:22:000000:731	Сооружение	Архангельская область, г Архангельск, пр-кт Никольский	протяженность: 451 м	_____	_____	Промышленное	438.16
489	29:22:000000:732	Объект незавершенного строительства	Архангельская область, г Архангельск, ул Никольская	площадь застройки: 62.1 кв.м	_____	_____	Нежилое	12716.79
490	29:22:000000:733	Здание	Архангельская область, г Архангельск, пр-кт Никольский, д 78	площадь: 767.1 кв.м	_____	_____	Жилое	12595666.93

_____ _____ _____

полное наименование должности **М.П.** **подпись** **инициалы, фамилия**

Филиал федерального государственного бюджетного учреждения "Федеральная кадастровая палата Федеральной службы государственной регистрации, кадастра и картографии" по Архангельской области и Ненецкому автономному округу

(полное наименование органа регистрации прав)

Раздел 1

КАДАСТРОВЫЙ ПЛАН ТЕРРИТОРИИ

Лист № 99раздела 1	**Всего листов раздела 1: 818**	**Всего разделов: 11**	**Всего листов: 11316**

« 28 » апреля 2020 г. № КУВИ-001/2020-8902819

Номер кадастрового квартала: 29:22:000000

Номер п/п	Кадастровый номер объекта недвижимости	Вид объекта недвижимости	Адрес	Площадь или основная характеристика	Категория земель	Виды разрешенного использования	Назначение (проектируемое назначение)	Кадастровая стоимость (руб)
1	2	3	4	5	6	7	8	9

491	29:22:000000:734	Сооружение	Архангельская область, г Архангельск, пр-кт Никольский	протяженность: 2386 м	_____	_____	электросети	122.77
492	29:22:000000:738	Объект незавершенного строительства	Архангельская область, г Архангельск, пр-кт Никольский	площадь застройки: 93.8 кв.м	_____	_____	Нежилое	1317.16
493	29:22:000000:739	Объект незавершенного строительства	Архангельская область, г Архангельск, пр-кт Никольский	площадь застройки: 63.6 кв.м	_____	_____	нежилое	12716.79
494	29:22:000000:741	Сооружение	Архангельская область, г Архангельск, пр-кт Никольский	протяженность: 625 м	_____	_____	хозяйственное	7675.86
495	29:22:000000:743	Объект незавершенного строительства	Архангельская область, г Архангельск, пр-кт Никольский	площадь застройки: 386.7 кв.м	_____	_____	нежилое	64151.39

_____ _____ _____

полное наименование должности **М.П.** **подпись** **инициалы, фамилия**

Филиал федерального государственного бюджетного учреждения "Федеральная кадастровая палата Федеральной службы государственной регистрации, кадастра и картографии" по Архангельской области и Ненецкому автономному округу

(полное наименование органа регистрации прав)

Раздел 1

КАДАСТРОВЫЙ ПЛАН ТЕРРИТОРИИ

Лист № 100раздела 1	**Всего листов раздела 1: 818**	**Всего разделов: 11**	**Всего листов: 11316**

« 28 » апреля 2020 г. № КУВИ-001/2020-8902819

Номер кадастрового квартала: 29:22:000000

Номер п/п	Кадастровый номер объекта недвижимости	Вид объекта недвижимости	Адрес	Площадь или основная характеристика	Категория земель	Виды разрешенного использования	Назначение (проектируемое назначение)	Кадастровая стоимость (руб)
1	2	3	4	5	6	7	8	9

496	29:22:000000:744	Сооружение	Архангельская область, г Архангельск, пр-кт Никольский	протяженность: 324 м	_____	_____	Инженерное	22894.09
497	29:22:000000:745	Здание	Архангельская область, г Архангельск	площадь: 18.2 кв.м	_____	_____	Нежилое	517080.2
498	29:22:000000:746	Сооружение	Архангельская область, г Архангельск, пр-кт Никольский	_____	_____	_____	Каб. низ подз от ТП-9 до кисл.	228010.08
499	29:22:000000:747	Здание	Архангельская область, г Архангельск, пр-кт Никольский	площадь: 1303.3 кв.м	_____	_____	Нежилое	11674596.27
500	29:22:000000:748	Сооружение	Архангельская область, г Архангельск, пр-кт Никольский	площадь: 12.7 кв.м, площадь застройки: 12.7 кв.м	_____	_____	Монумент	1

_____ _____ _____

полное наименование должности **М.П.** **подпись** **инициалы, фамилия**

Филиал федерального государственного бюджетного учреждения "Федеральная кадастровая палата Федеральной службы государственной регистрации, кадастра и картографии" по Архангельской области и Ненецкому автономному округу

(полное наименование органа регистрации прав)

Раздел 1

КАДАСТРОВЫЙ ПЛАН ТЕРРИТОРИИ

Лист № 101раздела 1	**Всего листов раздела 1: 818**	**Всего разделов: 11**	**Всего листов: 11316**

« 28 » апреля 2020 г. № КУВИ-001/2020-8902819

Номер кадастрового квартала: 29:22:000000

Номер п/п	Кадастровый номер объекта недвижимости	Вид объекта недвижимости	Адрес	Площадь или основная характеристика	Категория земель	Виды разрешенного использования	Назначение (проектируемое назначение)	Кадастровая стоимость (руб)
1	2	3	4	5	6	7	8	9

501	29:22:000000:749	Сооружение	Архангельская область, г Архангельск, пр-кт Никольский	_____	_____	_____	промышленное	122.77
502	29:22:000000:750	Сооружение	Архангельская область, г Архангельск	протяженность: 465 м	_____	_____	Участок теплотрассы	28999.18
503	29:22:000000:751	Сооружение	Архангельская область, г Архангельск	протяженность: 507 м	_____	_____	Водопроводная сеть	7909.33
504	29:22:000000:752	Здание	Архангельская область, г Архангельск, пр-кт Новгородский, д 108	площадь: 75.3 кв.м	_____	_____	Жилое	1502121.3
505	29:22:000000:753	Здание	Архангельская область, г Архангельск, пр-кт Новгородский, д 22	площадь: 53.1 кв.м	_____	_____	Жилое	1105306.77

_____ _____ _____

полное наименование должности **М.П.** **подпись** **инициалы, фамилия**

Филиал федерального государственного бюджетного учреждения "Федеральная кадастровая палата Федеральной службы государственной регистрации, кадастра и картографии" по Архангельской области и Ненецкому автономному округу

(полное наименование органа регистрации прав)

Раздел 1

КАДАСТРОВЫЙ ПЛАН ТЕРРИТОРИИ

Лист № 102раздела 1	**Всего листов раздела 1: 818**	**Всего разделов: 11**	**Всего листов: 11316**

« 28 » апреля 2020 г. № КУВИ-001/2020-8902819

Номер кадастрового квартала: 29:22:000000

Номер п/п	Кадастровый номер объекта недвижимости	Вид объекта недвижимости	Адрес	Площадь или основная характеристика	Категория земель	Виды разрешенного использования	Назначение (проектируемое назначение)	Кадастровая стоимость (руб)
1	2	3	4	5	6	7	8	9
506	29:22:000000:754	Здание	Архангельская область, г	площадь: 247.5	_____	_____	Нежилое	3932158.21

			Архангельск, пр-кт Новгородский, д 24	кв.м				
507	29:22:000000:755	Сооружение	Архангельская область, г Архангельск, пр-кт Новгородский	протяженность: 43 м	_____	_____	Сооружения энергетики и электропередачи	122.77
508	29:22:000000:756	Сооружение	Архангельская область, г Архангельск, пр-кт Новгородский	_____	_____	_____	Хозяйственное	438.16
509	29:22:000000:757	Сооружение	Архангельская область, г Архангельск, пр-кт Новгородский	_____	_____	_____	Электролиния уличного освещения от Володарского до Логинова	122.77
510	29:22:000000:758	Сооружение	Архангельская область, г Архангельск	протяженность: 463 м	_____	_____	КЛ-04 от ТП №6 до жилых домов № 111 и 113	759.48

_____ _____ _____

полное наименование должности **М.П.** **подпись** **инициалы, фамилия**

Филиал федерального государственного бюджетного учреждения "Федеральная кадастровая палата Федеральной службы государственной регистрации, кадастра и картографии" по Архангельской области и Ненецкому автономному округу

(полное наименование органа регистрации прав)

Раздел 1

КАДАСТРОВЫЙ ПЛАН ТЕРРИТОРИИ

Лист № 103раздела 1	**Всего листов раздела 1: 818**	**Всего разделов: 11**	**Всего листов: 11316**

« 28 » апреля 2020 г. № КУВИ-001/2020-8902819

Номер кадастрового квартала: 29:22:000000

Номер п/п	**Кадастровый номер объекта недвижимости**	**Вид объекта недвижимости**	**Адрес**	**Площадь или основная характеристика**	**Категория земель**	**Виды разрешенного использования**	**Назначение (проектируемое назначение)**	**Кадастровая стоимость (руб)**

1	2	3	4	5	6	7	8	9
511	29:22:000000:760	Сооружение	Архангельская область, г Архангельск	_____	_____	_____	Ливневая канализация	7675.86
512	29:22:000000:762	Сооружение	Архангельская область, г Архангельск, пр-кт Новгородский	_____	_____	_____	Хозяйственное	7675.86
513	29:22:000000:763	Сооружение	Архангельская область, г Архангельск, пр-кт Новгородский	_____	_____	_____	Ливневая канализация	7675.86
514	29:22:000000:764	Сооружение	Архангельская область, г Архангельск, пр-кт Новгородский	протяженность: 40 м	_____	_____	Воздушная электролиния ВЛ-0,4кВ	122.77
515	29:22:000000:765	Сооружение	Архангельская область, г Архангельск, пр-кт Новгородский	площадь: 973 кв.м	_____	_____	Электроснабжение	122.77

_____ _____ _____

полное наименование должности **М.П.** **подпись** **инициалы, фамилия**

Филиал федерального государственного бюджетного учреждения "Федеральная кадастровая палата Федеральной службы государственной регистрации, кадастра и картографии" по Архангельской области и Ненецкому автономному округу

(полное наименование органа регистрации прав)

Раздел 1

КАДАСТРОВЫЙ ПЛАН ТЕРРИТОРИИ

Лист № 104раздела 1	**Всего листов раздела 1: 818**	**Всего разделов: 11**	**Всего листов: 11316**

« 28 » апреля 2020 г. № КУВИ-001/2020-8902819

Номер кадастрового квартала: 29:22:000000

Номер п/п	**Кадастровый номер объекта недвижимости**	**Вид объекта недвижимости**	**Адрес**	**Площадь или основная характеристика**	**Категория земель**	**Виды разрешенного использования**	**Назначение (проектируемое назначение)**	**Кадастровая стоимость (руб)**

1	2	3	4	5	6	7	8	9
516	29:22:000000:766	Объект незавершенного строительства	Архангельская область, г Архангельск, пр-кт Новгородский	площадь застройки: 7.7 кв.м	_____	_____	нежилое	1317.16
517	29:22:000000:767	Сооружение	Архангельская область, г Архангельск, пр-кт Новгородский	_____	_____	_____	Хозяйственное	122.77
518	29:22:000000:768	Сооружение	Архангельская область, г Архангельск, ул Новоземельская	_____	_____	_____	Воздушная линия электропередач	122.77
519	29:22:000000:769	Сооружение	Архангельская область, г Архангельск, ул Новоквартальная	_____	_____	_____	Электролиния	122.77
520	29:22:000000:770	Сооружение	Архангельская область, г Архангельск	_____	_____	_____	Хозяйственное	122.77

_____ _____ _____

полное наименование должности **М.П.** **подпись** **инициалы, фамилия**

Филиал федерального государственного бюджетного учреждения "Федеральная кадастровая палата Федеральной службы государственной регистрации, кадастра и картографии" по Архангельской области и Ненецкому автономному округу

(полное наименование органа регистрации прав)

Раздел 1

КАДАСТРОВЫЙ ПЛАН ТЕРРИТОРИИ

Лист № 105раздела 1	**Всего листов раздела 1: 818**	**Всего разделов: 11**	**Всего листов: 11316**

« 28 » апреля 2020 г. № КУВИ-001/2020-8902819

Номер кадастрового квартала: 29:22:000000

Номер п/п	Кадастровый номер объекта недвижимости	Вид объекта недвижимости	Адрес	Площадь или основная характеристика	Категория земель	Виды разрешенного использования	Назначение (проектируемое назначение)	Кадастровая стоимость (руб)

1	2	3	4	5	6	7	8	9
521	29:22:000000:772	Сооружение	Архангельская область, г Архангельск	_____	_____	_____	Электроснабжение	122.77
522	29:22:000000:773	Сооружение	Архангельская область, г Архангельск	_____	_____	_____	Электролиния уличного освещения	122.77
523	29:22:000000:774	Сооружение	Архангельская область, г Архангельск	_____	_____	_____	Ливневая канализационная сеть	7675.86
524	29:22:000000:775	Сооружение	Архангельская область, г Архангельск	площадь: 960 кв.м	_____	_____	Погрузочная площадка	659.46
525	29:22:000000:776	Сооружение	Архангельская область, г Архангельск	площадь: 4540 кв.м	_____	_____	Производственное	1063.45

_____ _____ _____

полное наименование должности **М.П.** **подпись** **инициалы, фамилия**

Филиал федерального государственного бюджетного учреждения "Федеральная кадастровая палата Федеральной службы государственной регистрации, кадастра и картографии" по Архангельской области и Ненецкому автономному округу

(полное наименование органа регистрации прав)

Раздел 1

КАДАСТРОВЫЙ ПЛАН ТЕРРИТОРИИ

Лист № 106раздела 1	**Всего листов раздела 1: 818**	**Всего разделов: 11**	**Всего листов: 11316**

« 28 » апреля 2020 г. № КУВИ-001/2020-8902819

Номер кадастрового квартала: 29:22:000000

Номер п/п	Кадастровый номер объекта недвижимости	Вид объекта недвижимости	Адрес	Площадь или основная характеристика	Категория земель	Виды разрешенного использования	Назначение (проектируемое назначение)	Кадастровая стоимость (руб)
1	2	3	4	5	6	7	8	9
526	29:22:000000:778	Сооружение	Архангельская область, г	протяженность:	_____	_____	Производственное	438.16

			Архангельск	300 м				
527	29:22:000000:779	Сооружение	Архангельская область, г Архангельск	_____	_____	_____	Производственное	1401.68
528	29:22:000000:780	Сооружение	Архангельская область, г Архангельск	площадь: 102 кв.м	_____	_____	Производственное	1401.68
529	29:22:000000:781	Сооружение	Архангельская область, г Архангельск	протяженность: 40 м	_____	_____	Электроснабжение	438.16
530	29:22:000000:782	Сооружение	Архангельская область, г Архангельск	площадь: 100 кв.м	_____	_____	Производственное	1401.68

_____ _____ _____

полное наименование должности **М.П.** **подпись** **инициалы, фамилия**

Филиал федерального государственного бюджетного учреждения "Федеральная кадастровая палата Федеральной службы государственной регистрации, кадастра и картографии" по Архангельской области и Ненецкому автономному округу

(полное наименование органа регистрации прав)

Раздел 1

КАДАСТРОВЫЙ ПЛАН ТЕРРИТОРИИ

Лист № 107раздела 1	**Всего листов раздела 1: 818**	**Всего разделов: 11**	**Всего листов: 11316**

« 28 » апреля 2020 г. № КУВИ-001/2020-8902819

Номер кадастрового квартала: 29:22:000000

Номер п/п	Кадастровый номер объекта недвижимости	Вид объекта недвижимости	Адрес	Площадь или основная характеристика	Категория земель	Виды разрешенного использования	Назначение (проектируемое назначение)	Кадастровая стоимость (руб)
1	2	3	4	5	6	7	8	9
531	29:22:000000:783	Сооружение	Архангельская область, г Архангельск	_____	_____	_____	Производственное	1401.68
532	29:22:000000:784	Сооружение	Архангельская область, г Архангельск	протяженность: 250 м	_____	_____	Дорожное хозяйство	919.74

533	29:22:000000:785	Сооружение	Архангельская область, г Архангельск	протяженность: 148 м	_____	_____	Водоснабжение	7909.33
534	29:22:000000:786	Сооружение	Архангельская область, г Архангельск	протяженность: 140 м	_____	_____	Водоснабжение	7909.33
535	29:22:000000:787	Сооружение	Архангельская область, г Архангельск	протяженность: 1146 м	_____	_____	Производственного (промышленного) назначения	7909.33

_____ _____ _____

полное наименование должности **М.П.** **подпись** **инициалы, фамилия**

Филиал федерального государственного бюджетного учреждения "Федеральная кадастровая палата Федеральной службы государственной регистрации, кадастра и картографии" по Архангельской области и Ненецкому автономному округу

(полное наименование органа регистрации прав)

Раздел 1

КАДАСТРОВЫЙ ПЛАН ТЕРРИТОРИИ

Лист № 108раздела 1	**Всего листов раздела 1: 818**	**Всего разделов: 11**	**Всего листов: 11316**

« 28 » апреля 2020 г. № КУВИ-001/2020-8902819

Номер кадастрового квартала: 29:22:000000

Номер п/п	Кадастровый номер объекта недвижимости	Вид объекта недвижимости	Адрес	Площадь или основная характеристика	Категория земель	Виды разрешенного использования	Назначение (проектируемое назначение)	Кадастровая стоимость (руб)
1	2	3	4	5	6	7	8	9
536	29:22:000000:789	Сооружение	Архангельская область, г Архангельск, наб Георгия Седова	_____	_____	_____	Хозяйственное	122.77
537	29:22:000000:791	Сооружение	Архангельская область, г Архангельск	_____	_____	_____	Хозяйственное	122.77
538	29:22:000000:792	Сооружение	Архангельская область, г Архангельск	протяженность: 556 м	_____	_____	канализационная сеть	7675.86

539	29:22:000000:793	Сооружение	Архангельская область, г Архангельск	протяженность: 942 м	_____	_____	канализационная сеть	7675.86
540	29:22:000000:794	Сооружение	Архангельская область, г Архангельск	протяженность: 278 м	_____	_____	канализационная сеть	10746.2

_____ _____ _____

полное наименование должности **М.П.** **подпись** **инициалы, фамилия**

Филиал федерального государственного бюджетного учреждения "Федеральная кадастровая палата Федеральной службы государственной регистрации, кадастра и картографии" по Архангельской области и Ненецкому автономному округу

(полное наименование органа регистрации прав)

Раздел 1

КАДАСТРОВЫЙ ПЛАН ТЕРРИТОРИИ

Лист № 109раздела 1	**Всего листов раздела 1: 818**	**Всего разделов: 11**	**Всего листов: 11316**

« 28 » апреля 2020 г. № КУВИ-001/2020-8902819

Номер кадастрового квартала: 29:22:000000

Номер п/п	Кадастровый номер объекта недвижимости	Вид объекта недвижимости	Адрес	Площадь или основная характеристика	Категория земель	Виды разрешенного использования	Назначение (проектируемое назначение)	Кадастровая стоимость (руб)
1	2	3	4	5	6	7	8	9
541	29:22:000000:795	Сооружение	Архангельская область, г Архангельск	протяженность: 816 м	_____	_____	канализационная сеть	7675.86
542	29:22:000000:796	Сооружение	Архангельская область, г Архангельск	протяженность: 175 м	_____	_____	Канализационная сеть	7675.86
543	29:22:000000:797	Сооружение	Архангельская область, г Архангельск	протяженность: 598 м	_____	_____	канализационная сеть	13816.55
544	29:22:000000:798	Сооружение	Архангельская область, г Архангельск, линия 3-я, д 55, строение 8	высота: 200 м	_____	_____	связь	17448730.44
545	29:22:000000:799	Сооружение	Архангельская область, г	площадь	_____	_____	Заправочный	2943955.39

			Архангельск	застройки: 8.8 кв.м			пункт	

_____ _____ _____

полное наименование должности **М.П.** **подпись** **инициалы, фамилия**

Филиал федерального государственного бюджетного учреждения "Федеральная кадастровая палата Федеральной службы государственной регистрации, кадастра и картографии" по Архангельской области и Ненецкому автономному округу

(полное наименование органа регистрации прав)

Раздел 1

КАДАСТРОВЫЙ ПЛАН ТЕРРИТОРИИ

Лист № 110раздела 1	**Всего листов раздела 1: 818**	**Всего разделов: 11**	**Всего листов: 11316**

« 28 » апреля 2020 г. № КУВИ-001/2020-8902819

Номер кадастрового квартала: 29:22:000000

Номер п/п	Кадастровый номер объекта недвижимости	Вид объекта недвижимости	Адрес	Площадь или основная характеристика	Категория земель	Виды разрешенного использования	Назначение (проектируемое назначение)	Кадастровая стоимость (руб)
1	2	3	4	5	6	7	8	9
546	29:22:000000:800	Сооружение	Архангельская область, г Архангельск	_____	_____	_____	Воздушные линии электропередач	122.77
547	29:22:000000:801	Сооружение	Архангельская область, г Архангельск	_____	_____	_____	Линия уличного освещения	122.77
548	29:22:000000:802	Сооружение	Архангельская область, г Архангельск, ул Федота Шубина	_____	_____	_____	Электролиния уличного освещения	122.77
549	29:22:000000:803	Сооружение	Архангельская область, г Архангельск	_____	_____	_____	Электролиния уличного освещения	122.77

550	29:22:000000:804	Сооружение	Архангельская область, г Архангельск	протяженность: 16083 м	_____	_____	Обеспечение теплоснабжением	22894.09

_____ _____ _____

полное наименование должности М.П. подпись инициалы, фамилия

Филиал федерального государственного бюджетного учреждения "Федеральная кадастровая палата Федеральной службы государственной регистрации, кадастра и картографии" по Архангельской области и Ненецкому автономному округу

(полное наименование органа регистрации прав)

Раздел 1

КАДАСТРОВЫЙ ПЛАН ТЕРРИТОРИИ

Лист № 111раздела 1	Всего листов раздела 1: 818	Всего разделов: 11	Всего листов: 11316

« 28 » апреля 2020 г. № КУВИ-001/2020-8902819

Номер кадастрового квартала: 29:22:000000

Номер п/п	Кадастровый номер объекта недвижимости	Вид объекта недвижимости	Адрес	Площадь или основная характеристика	Категория земель	Виды разрешенного использования	Назначение (проектируемое назначение)	Кадастровая стоимость (руб)
1	2	3	4	5	6	7	8	9
551	29:22:000000:805	Сооружение	Архангельская область, г Архангельск	_____	_____	_____	Ливневая канализация	9211.03
552	29:22:000000:806	Сооружение	Архангельская область, г Архангельск	_____	_____	_____	Воздушная линия электропередач	122.77
553	29:22:000000:807	Сооружение	Архангельская область, г Архангельск	_____	_____	_____	элекросети	122.77
554	29:22:000000:808	Сооружение	Архангельская область, г Архангельск	_____	_____	_____	Ливневая канализация	7675.86
555	29:22:000000:810	Сооружение	Архангельская область, г Архангельск, ул Воскресенская	_____	_____	_____	Промышленное	122.77

_____		_____	_____
полное наименование должности	М.П.	подпись	инициалы, фамилия

Филиал федерального государственного бюджетного учреждения "Федеральная кадастровая палата Федеральной службы государственной регистрации, кадастра и картографии" по Архангельской области и Ненецкому автономному округу

(полное наименование органа регистрации прав)

Раздел 1

КАДАСТРОВЫЙ ПЛАН ТЕРРИТОРИИ

Лист № 112раздела 1	Всего листов раздела 1: 818	Всего разделов: 11	Всего листов: 11316

« 28 » апреля 2020 г. № КУВИ-001/2020-8902819

Номер кадастрового квартала: 29:22:000000

Номер п/п	Кадастровый номер объекта недвижимости	Вид объекта недвижимости	Адрес	Площадь или основная характеристика	Категория земель	Виды разрешенного использования	Назначение (проектируемое назначение)	Кадастровая стоимость (руб)
1	2	3	4	5	6	7	8	9
556	29:22:000000:811	Сооружение	Архангельская область, г Архангельск	_____	_____	_____	Хозяйственное	7675.86
557	29:22:000000:812	Сооружение	Архангельская область, г Архангельск	протяженность: 35 м	_____	_____	Причал	155005.72
558	29:22:000000:813	Сооружение	Архангельская область, г Архангельск	протяженность: 54 м	_____	_____	Мост через реку Соломбалка в Кемский посёлок	64967.9
559	29:22:000000:814	Сооружение	Архангельская область, г Архангельск	_____	_____	_____	Наружная сеть канализации	7675.86
560	29:22:000000:815	Сооружение	Архангельская область, г Архангельск	_____	_____	_____	Промышленное	122.77

_____		_____	_____
полное наименование должности	М.П.	подпись	инициалы, фамилия

Филиал федерального государственного бюджетного учреждения "Федеральная кадастровая палата Федеральной службы государственной регистрации, кадастра и картографии" по Архангельской области и Ненецкому автономному округу

(полное наименование органа регистрации прав)

Раздел 1

КАДАСТРОВЫЙ ПЛАН ТЕРРИТОРИИ

Лист № 113раздела 1	Всего листов раздела 1: 818	Всего разделов: 11	Всего листов: 11316

« 28 » апреля 2020 г. № КУВИ-001/2020-8902819

Номер кадастрового квартала: 29:22:000000

Номер п/п	Кадастровый номер объекта недвижимости	Вид объекта недвижимости	Адрес	Площадь или основная характеристика	Категория земель	Виды разрешенного использования	Назначение (проектируемое назначение)	Кадастровая стоимость (руб)
1	2	3	4	5	6	7	8	9
561	29:22:000000:816	Сооружение	Архангельская область, г Архангельск, ул Воскресенская	протяженность: 6215 м	_____	_____	Промышленное	438.16
562	29:22:000000:817	Сооружение	Архангельская область, г Архангельск	протяженность: 280 м	_____	_____	линии электропередач	701.06
563	29:22:000000:818	Сооружение	Архангельская область, г Архангельск	_____	_____	_____	линии электропередач	759.48
564	29:22:000000:819	Сооружение	Архангельская область, г Архангельск	протяженность: 200 м	_____	_____	линии электропередач	438.16
565	29:22:000000:820	Сооружение	Архангельская область, г Архангельск	_____	_____	_____	Хозяйственное	817.91

_____ _____ _____

полное наименование должности **М.П.** **подпись** **инициалы, фамилия**

Филиал федерального государственного бюджетного учреждения "Федеральная кадастровая палата Федеральной службы государственной регистрации, кадастра и картографии" по Архангельской области и Ненецкому автономному округу

(полное наименование органа регистрации прав)

Раздел 1

КАДАСТРОВЫЙ ПЛАН ТЕРРИТОРИИ

Лист № 114раздела 1	Всего листов раздела 1: 818	Всего разделов: 11	Всего листов: 11316

« 28 » апреля 2020 г. № КУВИ-001/2020-8902819

Номер кадастрового квартала: 29:22:000000

Номер п/п	Кадастровый номер объекта недвижимости	Вид объекта недвижимости	Адрес	Площадь или основная характеристика	Категория земель	Виды разрешенного использования	Назначение (проектируемое назначение)	Кадастровая стоимость (руб)
1	2	3	4	5	6	7	8	9
566	29:22:000000:821	Сооружение	Архангельская область, г Архангельск	протяженность: 3590 м	_____	_____	Хозяйственное	817.91
567	29:22:000000:822	Сооружение	Архангельская область, г Архангельск	протяженность: 3566 м	_____	_____	Хозяйственное	229.17
568	29:22:000000:823	Сооружение	Архангельская область, г Архангельск	_____	_____	_____	Хозяйственное	228010.08
569	29:22:000000:824	Сооружение	Архангельская область, г Архангельск	_____	_____	_____	Хозяйственное	438.16
570	29:22:000000:825	Сооружение	Архангельская область, г Архангельск	протяженность: 1978 м	_____	_____	Эксплуатационное	876.33

_____ _____ _____

полное наименование должности **М.П.** **подпись** **инициалы, фамилия**

Филиал федерального государственного бюджетного учреждения "Федеральная кадастровая палата Федеральной службы государственной регистрации, кадастра и картографии" по Архангельской области и Ненецкому автономному округу

(полное наименование органа регистрации прав)

Раздел 1

КАДАСТРОВЫЙ ПЛАН ТЕРРИТОРИИ

Лист № 115раздела 1	Всего листов раздела 1: 818	Всего разделов: 11	Всего листов: 11316

« 28 » апреля 2020 г. № КУВИ-001/2020-8902819

Номер кадастрового квартала: 29:22:000000

Номер п/п	Кадастровый номер объекта недвижимости	Вид объекта недвижимости	Адрес	Площадь или основная характеристика	Категория земель	Виды разрешенного использования	Назначение (проектируемое назначение)	Кадастровая стоимость (руб)
1	2	3	4	5	6	7	8	9
571	29:22:000000:826	Сооружение	Архангельская область, г Архангельск	площадь: 4130 кв.м	_____	_____	Эксплуатационное	438.16
572	29:22:000000:827	Сооружение	Архангельская область, г Архангельск	_____	_____	_____	Производственное	817.91
573	29:22:000000:828	Сооружение	Архангельская область, г Архангельск	протяженность: 1480 м	_____	_____	Сооружения энергетики и электропередачи	438.16
574	29:22:000000:829	Сооружение	Архангельская область, г Архангельск	_____	_____	_____	Хозяйственные	438.16
575	29:22:000000:830	Сооружение	Архангельская область, г Архангельск	протяженность: 299 м	_____	_____	Сеть горячего водоснабжения	7909.33

_____ _____ _____

полное наименование должности М.П. подпись инициалы, фамилия

Филиал федерального государственного бюджетного учреждения "Федеральная кадастровая палата Федеральной службы государственной регистрации, кадастра и картографии" по Архангельской области и Ненецкому автономному округу

(полное наименование органа регистрации прав)

Раздел 1

КАДАСТРОВЫЙ ПЛАН ТЕРРИТОРИИ

Лист № 116раздела 1	Всего листов раздела 1: 818	Всего разделов: 11	Всего листов: 11316

« 28 » апреля 2020 г. № КУВИ-001/2020-8902819

Номер кадастрового квартала: 29:22:000000

Номер п/п	Кадастровый номер объекта недвижимости	Вид объекта недвижимости	Адрес	Площадь или основная характеристика	Категория земель	Виды разрешенного использования	Назначение (проектируемое назначение)	Кадастровая стоимость (руб)
1	2	3	4	5	6	7	8	9
576	29:22:000000:831	Сооружение	Архангельская область, г Архангельск	протяженность: 380 м	———	———	Сеть горячего водоснабжения	7909.33
577	29:22:000000:833	Сооружение	Архангельская область, г Архангельск	протяженность: 1221 м	———	———	Канализационная сеть	24562.75
578	29:22:000000:834	Сооружение	Архангельская область, г Архангельск	протяженность: 3916 м	———	———	Хозяйственное	7675.86
579	29:22:000000:835	Сооружение	Архангельская область, г Архангельск	протяженность: 273 м	———	———	Ливневая канализация	7675.86
580	29:22:000000:836	Сооружение	Архангельская область, г Архангельск	протяженность: 249 м	———	———	Ливневая канализация	7675.86

полное наименование должности | М.П. | подпись | инициалы, фамилия

Филиал федерального государственного бюджетного учреждения "Федеральная кадастровая палата Федеральной службы государственной регистрации, кадастра и картографии" по Архангельской области и Ненецкому автономному округу

(полное наименование органа регистрации прав)

Раздел 1

КАДАСТРОВЫЙ ПЛАН ТЕРРИТОРИИ

Лист № 117раздела 1	Всего листов раздела 1: 818	Всего разделов: 11	Всего листов: 11316

« 28 » апреля 2020 г. № КУВИ-001/2020-8902819

Номер кадастрового квартала: 29:22:000000

Номер п/п	Кадастровый номер объекта недвижимости	Вид объекта недвижимости	Адрес	Площадь или основная характеристика	Категория земель	Виды разрешенного использования	Назначение (проектируемое назначение)	Кадастровая стоимость (руб)
1	2	3	4	5	6	7	8	9
581	29:22:000000:837	Сооружение	Архангельская область, г Архангельск	протяженность: 3662 м	_____	_____	Хозяйственное	7675.86
582	29:22:000000:838	Сооружение	Архангельская область, г Архангельск	протяженность: 241 м	_____	_____	канализационная сеть	11257.93
583	29:22:000000:840	Сооружение	Архангельская область, г Архангельск	протяженность: 503 м	_____	_____	Канализационная сеть	7675.86
584	29:22:000000:841	Сооружение	Архангельская область, г Архангельск	протяженность: 585 м	_____	_____	канализационная сеть	7675.86
585	29:22:000000:842	Сооружение	Архангельская область, г Архангельск	протяженность: 10567 м	_____	_____	Тепловые сети	24420.36

_____ _____ _____

полное наименование должности **М.П.** **подпись** **инициалы, фамилия**

Филиал федерального государственного бюджетного учреждения "Федеральная кадастровая палата Федеральной службы государственной регистрации, кадастра и картографии" по Архангельской области и Ненецкому автономному округу

(полное наименование органа регистрации прав)

Раздел 1

КАДАСТРОВЫЙ ПЛАН ТЕРРИТОРИИ

Лист № 118раздела 1	Всего листов раздела 1: 818	Всего разделов: 11	Всего листов: 11316

« 28 » апреля 2020 г. № КУВИ-001/2020-8902819

Номер кадастрового квартала: 29:22:000000

Номер п/п	Кадастровый номер объекта недвижимости	Вид объекта недвижимости	Адрес	Площадь или основная характеристика	Категория земель	Виды разрешенного использования	Назначение (проектируемое назначение)	Кадастровая стоимость (руб)

1	2	3	4	5	6	7	8	9
586	29:22:000000:843	Сооружение	Архангельская область, г Архангельск	протяженность: 2389 м	_____	_____	Тепловая сеть	22894.09
587	29:22:000000:844	Сооружение	Архангельская область, г Архангельск	протяженность: 5004 м	_____	_____	нежилое	7675.86
588	29:22:000000:845	Сооружение	Архангельская область, г Архангельск	_____	_____	_____	Промышленное	122.77
589	29:22:000000:846	Сооружение	Архангельская область, г Архангельск	_____	_____	_____	Хозяйственное	228010.08
590	29:22:000000:847	Сооружение	Архангельская область, г Архангельск	_____	_____	_____	Хозяйственное	228010.08

_____ _____ _____

полное наименование должности **М.П.** **подпись** **инициалы, фамилия**

Филиал федерального государственного бюджетного учреждения "Федеральная кадастровая палата Федеральной службы государственной регистрации, кадастра и картографии" по Архангельской области и Ненецкому автономному округу

(полное наименование органа регистрации прав)

Раздел 1

КАДАСТРОВЫЙ ПЛАН ТЕРРИТОРИИ

Лист № 119раздела 1	**Всего листов раздела 1: 818**	**Всего разделов: 11**	**Всего листов: 11316**

« 28 » апреля 2020 г. № КУВИ-001/2020-8902819

Номер кадастрового квартала: 29:22:000000

Номер п/п	Кадастровый номер объекта недвижимости	Вид объекта недвижимости	Адрес	Площадь или основная характеристика	Категория земель	Виды разрешенного использования	Назначение (проектируемое назначение)	Кадастровая стоимость (руб)
1	2	3	4	5	6	7	8	9
591	29:22:000000:850	Сооружение	Архангельская область, г Архангельск	_____	_____	_____	Воздушная линия	122.77

592	29:22:000000:851	Сооружение	Архангельская область, г Архангельск	_____	_____	_____	промышленное	7675.86
593	29:22:000000:852	Сооружение	Архангельская область, г Архангельск	протяженность: 26260 м	_____	_____	Телефонная канализация АТС-47	7675.86
594	29:22:000000:853	Сооружение	Архангельская область, г Архангельск	протяженность: 21152 м	_____	_____	Телефонная канализация АТС-22	14328.27
595	29:22:000000:854	Сооружение	Архангельская область, г Архангельск	протяженность: 9000 м	_____	_____	Внешняя линия связи АТС с нефтебазой	183.24

_____ _____ _____

полное наименование должности **М.П.** **подпись** **инициалы, фамилия**

Филиал федерального государственного бюджетного учреждения "Федеральная кадастровая палата Федеральной службы государственной регистрации, кадастра и картографии" по Архангельской области и Ненецкому автономному округу

(полное наименование органа регистрации прав)

Раздел 1

КАДАСТРОВЫЙ ПЛАН ТЕРРИТОРИИ

Лист № 120раздела 1	**Всего листов раздела 1: 818**	**Всего разделов: 11**	**Всего листов: 11316**

« 28 » апреля 2020 г. № КУВИ-001/2020-8902819

Номер кадастрового квартала: 29:22:000000

Номер п/п	Кадастровый номер объекта недвижимости	Вид объекта недвижимости	Адрес	Площадь или основная характеристика	Категория земель	Виды разрешенного использования	Назначение (проектируемое назначение)	Кадастровая стоимость (руб)
1	2	3	4	5	6	7	8	9
596	29:22:000000:855	Сооружение	Архангельская область, г Архангельск	протяженность: 11000 м	_____	_____	Внешняя линия связи с железнодорожной АТС	183.24

597	29:22:000000:857	Сооружение	Архангельская область, г Архангельск	протяженность: 208 м	_____	_____	Водопроводная сеть	7909.33
598	29:22:000000:858	Сооружение	Архангельская область, г Архангельск	протяженность: 4138 м	_____	_____	Водопроводная сеть	7909.33
599	29:22:000000:859	Сооружение	Архангельская область, г Архангельск	протяженность: 354 м	_____	_____	Водопроводная сеть	7909.33
600	29:22:000000:860	Сооружение	Архангельская область, г Архангельск	протяженность: 978 м	_____	_____	Коммунального хозяйства	7909.33

_____ _____ _____

полное наименование должности **М.П.** **подпись** **инициалы, фамилия**

Филиал федерального государственного бюджетного учреждения "Федеральная кадастровая палата Федеральной службы государственной регистрации, кадастра и картографии" по Архангельской области и Ненецкому автономному округу

(полное наименование органа регистрации прав)

Раздел 1

КАДАСТРОВЫЙ ПЛАН ТЕРРИТОРИИ

Лист № 121раздела 1	**Всего листов раздела 1: 818**	**Всего разделов: 11**	**Всего листов: 11316**

« 28 » апреля 2020 г. № КУВИ-001/2020-8902819

Номер кадастрового квартала: 29:22:000000

Номер п/п	Кадастровый номер объекта недвижимости	Вид объекта недвижимости	Адрес	Площадь или основная характеристика	Категория земель	Виды разрешенного использования	Назначение (проектируемое назначение)	Кадастровая стоимость (руб)
1	2	3	4	5	6	7	8	9
601	29:22:000000:861	Сооружение	Архангельская область, г Архангельск	протяженность: 27 м, площадь: 521 кв.м	_____	_____	Мост через р.Долгую Щель	31762.08
602	29:22:000000:862	Сооружение	Архангельская область, г Архангельск	протяженность: 72 м	_____	_____	Мост через р.Повракулку	21655.97
603	29:22:000000:863	Сооружение	Архангельская область, г	протяженность:	_____	_____	Мост через	21655.97

			Архангельск	82 м, площадь: 1424 кв.м			р.Соломбалку	
604	29:22:000000:864	Сооружение	Архангельская область, г Архангельск	_____	_____	_____	Электролиния уличного освещения	122.77
605	29:22:000000:865	Сооружение	Архангельская область, г Архангельск	протяженность: 350 м	_____	_____	Водопроводная сеть	7909.33

_____ _____ _____

полное наименование должности **М.П.** **подпись** **инициалы, фамилия**

Филиал федерального государственного бюджетного учреждения "Федеральная кадастровая палата Федеральной службы государственной регистрации, кадастра и картографии" по Архангельской области и Ненецкому автономному округу

(полное наименование органа регистрации прав)

Раздел 1

КАДАСТРОВЫЙ ПЛАН ТЕРРИТОРИИ

Лист № 122раздела 1	**Всего листов раздела 1: 818**	**Всего разделов: 11**	**Всего листов: 11316**

« 28 » апреля 2020 г. № КУВИ-001/2020-8902819

Номер кадастрового квартала: 29:22:000000

Номер п/п	**Кадастровый номер объекта недвижимости**	**Вид объекта недвижимости**	**Адрес**	**Площадь или основная характеристика**	**Категория земель**	**Виды разрешенного использования**	**Назначение (проектируемое назначение)**	**Кадастровая стоимость (руб)**
1	**2**	**3**	**4**	**5**	**6**	**7**	**8**	**9**
606	29:22:000000:866	Сооружение	Архангельская область, г Архангельск, ул Мостостроителей	протяженность: 550 м	_____	_____	Водопроводная сеть	7909.33
607	29:22:000000:867	Сооружение	Архангельская область, г Архангельск	протяженность: 4020 м	_____	_____	Хозяйственное	14500.44
608	29:22:000000:868	Сооружение	Архангельская область, г Архангельск	протяженность: 2655 м	_____	_____	Хозяйственное	7909.33

609	29:22:000000:869	Сооружение	Архангельская область, г Архангельск	протяженность: 1221 м	_____	_____	Хозяйственное	7909.33
610	29:22:000000:870	Сооружение	Архангельская область, г Архангельск	протяженность: 772 м	_____	_____	Хозяйственное	7909.33

_____ _____ _____

полное наименование должности **М.П.** **подпись** **инициалы, фамилия**

Филиал федерального государственного бюджетного учреждения "Федеральная кадастровая палата Федеральной службы государственной регистрации, кадастра и картографии" по Архангельской области и Ненецкому автономному округу

(полное наименование органа регистрации прав)

Раздел 1

КАДАСТРОВЫЙ ПЛАН ТЕРРИТОРИИ

Лист № 123раздела 1	**Всего листов раздела 1: 818**	**Всего разделов: 11**	**Всего листов: 11316**

« 28 » апреля 2020 г. № КУВИ-001/2020-8902819

Номер кадастрового квартала: 29:22:000000

Номер п/п	Кадастровый номер объекта недвижимости	Вид объекта недвижимости	Адрес	Площадь или основная характеристика	Категория земель	Виды разрешенного использования	Назначение (проектируемое назначение)	Кадастровая стоимость (руб)
1	2	3	4	5	6	7	8	9
611	29:22:000000:871	Сооружение	Архангельская область, г Архангельск	протяженность: 2090 м	_____	_____	Хозяйственное	7909.33
612	29:22:000000:872	Сооружение	Архангельская область, г Архангельск	протяженность: 753 м	_____	_____	Водопроводная сеть	14500.44
613	29:22:000000:873	Сооружение	Архангельская область, г Архангельск	_____	_____	_____	Производственное	122.77

614	29:22:000000:874	Сооружение	Архангельская область, г Архангельск	протяженность: 52994 м	_____	_____	Теплотрассы Октябрьского района протяженностью 52994,2 м	22894.09
615	29:22:000000:875	Сооружение	Архангельская область, г Архангельск	_____	_____	_____	Хозяйственное	122.77

_____ _____ _____

полное наименование должности **М.П.** **подпись** **инициалы, фамилия**

Филиал федерального государственного бюджетного учреждения "Федеральная кадастровая палата Федеральной службы государственной регистрации, кадастра и картографии" по Архангельской области и Ненецкому автономному округу

(полное наименование органа регистрации прав)

Раздел 1

КАДАСТРОВЫЙ ПЛАН ТЕРРИТОРИИ

Лист № 124раздела 1	**Всего листов раздела 1: 818**	**Всего разделов: 11**	**Всего листов: 11316**

« 28 » апреля 2020 г. № КУВИ-001/2020-8902819

Номер кадастрового квартала: 29:22:000000

Номер п/п	Кадастровый номер объекта недвижимости	Вид объекта недвижимости	Адрес	Площадь или основная характеристика	Категория земель	Виды разрешенного использования	Назначение (проектируемое назначение)	Кадастровая стоимость (руб)
1	2	3	4	5	6	7	8	9
616	29:22:000000:876	Сооружение	Архангельская область, г Архангельск	площадь: 18.3 кв.м	_____	_____	Передний и задний Кривякские створные знаки	4912.55
617	29:22:000000:877	Сооружение	Архангельская область, г Архангельск	протяженность: 44 м	_____	_____	Эксплуатационное	520.62
618	29:22:000000:878	Сооружение	Архангельская область, г Архангельск	протяженность: 200 м	_____	_____	сооружения ж/д транспорта	1214.79

619	29:22:000000:879	Сооружение	Архангельская область, г Архангельск	протяженность: 693 м	_____	_____	сооружения ж/д транспорта	1318.91
620	29:22:000000:881	Сооружение	Архангельская область, г Архангельск	протяженность: 22 м	_____	_____	мосты	21655.97

_____ _____ _____

полное наименование должности **М.П.** **подпись** **инициалы, фамилия**

Филиал федерального государственного бюджетного учреждения "Федеральная кадастровая палата Федеральной службы государственной регистрации, кадастра и картографии" по Архангельской области и Ненецкому автономному округу

(полное наименование органа регистрации прав)

Раздел 1

КАДАСТРОВЫЙ ПЛАН ТЕРРИТОРИИ

Лист № 125раздела 1	**Всего листов раздела 1: 818**	**Всего разделов: 11**	**Всего листов: 11316**

« 28 » апреля 2020 г. № КУВИ-001/2020-8902819

Номер кадастрового квартала: 29:22:000000

Номер п/п	Кадастровый номер объекта недвижимости	Вид объекта недвижимости	Адрес	Площадь или основная характеристика	Категория земель	Виды разрешенного использования	Назначение (проектируемое назначение)	Кадастровая стоимость (руб)
1	2	3	4	5	6	7	8	9
621	29:22:000000:882	Сооружение	Архангельская область, г Архангельск	протяженность: 341 м	_____	_____	Хозяйственные	21655.97
622	29:22:000000:883	Сооружение	Архангельская область, г Архангельск	протяженность: 57 м	_____	_____	Хозяйственное	14684.25
623	29:22:000000:884	Сооружение	Архангельская область, г Архангельск	протяженность: 223 м	_____	_____	сооружения железнодорожного транспорта	520.62
624	29:22:000000:885	Сооружение	Архангельская область, г Архангельск	протяженность: 18800 м	_____	_____	сооружения ж/д транспорта	728.87
625	29:22:000000:886	Сооружение	Архангельская область, г	_____	_____	_____	Ливневая	7675.86

			Архангельск				канализация	

_____ _____ _____

полное наименование должности М.П. подпись инициалы, фамилия

Филиал федерального государственного бюджетного учреждения "Федеральная кадастровая палата Федеральной службы государственной регистрации, кадастра и картографии" по Архангельской области и Ненецкому автономному округу

(полное наименование органа регистрации прав)

Раздел 1

КАДАСТРОВЫЙ ПЛАН ТЕРРИТОРИИ

Лист № 126раздела 1	Всего листов раздела 1: 818	Всего разделов: 11	Всего листов: 11316

« 28 » апреля 2020 г. № КУВИ-001/2020-8902819

Номер кадастрового квартала: 29:22:000000

Номер п/п	Кадастровый номер объекта недвижимости	Вид объекта недвижимости	Адрес	Площадь или основная характеристика	Категория земель	Виды разрешенного использования	Назначение (проектируемое назначение)	Кадастровая стоимость (руб)
1	2	3	4	5	6	7	8	9
626	29:22:000000:887	Сооружение	Архангельская область, г Архангельск, линия 2-я, д 46	протяженность: 169 м	_____	_____	Канализационная сеть	24051.03
627	29:22:000000:888	Сооружение	Архангельская область, г Архангельск	протяженность: 158 м	_____	_____	Коммунального хозяйства	7909.33
628	29:22:000000:889	Сооружение	Архангельская область, г Архангельск	_____	_____	_____	Инженерное	7909.33
629	29:22:000000:890	Сооружение	Архангельская область, г Архангельск	протяженность: 118 м	_____	_____	Коммунального хозяйства	7909.33
630	29:22:000000:891	Сооружение	Архангельская область, г Архангельск	_____	_____	_____	линии электропередач	759.48

_____ _____ _____

полное наименование должности М.П. подпись инициалы, фамилия

Филиал федерального государственного бюджетного учреждения "Федеральная кадастровая палата Федеральной службы государственной регистрации, кадастра и картографии" по Архангельской области и Ненецкому автономному округу

(полное наименование органа регистрации прав)

Раздел 1

КАДАСТРОВЫЙ ПЛАН ТЕРРИТОРИИ

Лист № 127раздела 1	Всего листов раздела 1: 818	Всего разделов: 11	Всего листов: 11316

« 28 » апреля 2020 г. № КУВИ-001/2020-8902819

Номер кадастрового квартала: 29:22:000000

Номер п/п	Кадастровый номер объекта недвижимости	Вид объекта недвижимости	Адрес	Площадь или основная характеристика	Категория земель	Виды разрешенного использования	Назначение (проектируемое назначение)	Кадастровая стоимость (руб)
1	2	3	4	5	6	7	8	9
631	29:22:000000:892	Сооружение	Архангельская область, г Архангельск, ул Воскресенская	_____	_____	_____	Ливневая канализация	7675.86
632	29:22:000000:893	Сооружение	Архангельская область, г Архангельск	площадь: 321.2 кв.м	_____	_____	ограждение открытой площадки хранения грузов НГМК	558.72
633	29:22:000000:894	Сооружение	Архангельская область, г Архангельск	протяженность: 4102 м	_____	_____	Линии электропередач	122.77
634	29:22:000000:895	Сооружение	Архангельская область, г Архангельск	протяженность: 1186 м	_____	_____	Линии электропередач	122.77
635	29:22:000000:896	Сооружение	Архангельская область, г Архангельск	протяженность: 1838 м	_____	_____	линии электропередач	122.77

_____ _____ _____

полное наименование должности М.П. подпись инициалы, фамилия

Филиал федерального государственного бюджетного учреждения "Федеральная кадастровая палата Федеральной службы государственной регистрации, кадастра и картографии" по Архангельской области и Ненецкому автономному округу

(полное наименование органа регистрации прав)

Раздел 1

КАДАСТРОВЫЙ ПЛАН ТЕРРИТОРИИ

Лист № 128раздела 1	Всего листов раздела 1: 818	Всего разделов: 11	Всего листов: 11316

« 28 » апреля 2020 г. № КУВИ-001/2020-8902819

Номер кадастрового квартала: 29:22:000000

Номер п/п	Кадастровый номер объекта недвижимости	Вид объекта недвижимости	Адрес	Площадь или основная характеристика	Категория земель	Виды разрешенного использования	Назначение (проектируемое назначение)	Кадастровая стоимость (руб)
1	2	3	4	5	6	7	8	9
636	29:22:000000:897	Сооружение	Архангельская область, г Архангельск	протяженность: 6003 м	_____	_____	Линии электропередач	122.77
637	29:22:000000:898	Сооружение	Архангельская область, г Архангельск	протяженность: 995 м	_____	_____	ВЛ-0,4 кВ от ТП № 668 до жилых домов 6, 7, 8, 31, 33-36	122.77
638	29:22:000000:899	Сооружение	Архангельская область, г Архангельск, ул Рейдовая	протяженность: 564 м	_____	_____	линии электропередач	122.77
639	29:22:000000:900	Сооружение	Архангельская область, г Архангельск	протяженность: 2183 м	_____	_____	Электрические сети от ТП № 667 по ул. Павла Орлова д.6.стр 1	122.77
640	29:22:000000:901	Сооружение	Архангельская область, г Архангельск	протяженность: 3676 м	_____	_____	Промышленное	122.77

_____ _____ _____

полное наименование должности **М.П.** **подпись** **инициалы, фамилия**

Филиал федерального государственного бюджетного учреждения "Федеральная кадастровая палата Федеральной службы государственной регистрации, кадастра и картографии" по Архангельской области и Ненецкому автономному округу

(полное наименование органа регистрации прав)

Раздел 1

КАДАСТРОВЫЙ ПЛАН ТЕРРИТОРИИ

Лист № 129раздела 1	Всего листов раздела 1: 818	Всего разделов: 11	Всего листов: 11316

« 28 » апреля 2020 г. № КУВИ-001/2020-8902819

Номер кадастрового квартала: 29:22:000000

Номер п/п	Кадастровый номер объекта недвижимости	Вид объекта недвижимости	Адрес	Площадь или основная характеристика	Категория земель	Виды разрешенного использования	Назначение (проектируемое назначение)	Кадастровая стоимость (руб)
1	2	3	4	5	6	7	8	9
641	29:22:000000:902	Сооружение	Архангельская область, г Архангельск	протяженность: 2385 м	_____	_____	Линии электропередач	122.77
642	29:22:000000:903	Сооружение	Архангельская область, г Архангельск	протяженность: 1338 м	_____	_____	линии электропередач	122.77
643	29:22:000000:904	Сооружение	Архангельская область, г Архангельск	протяженность: 619 м	_____	_____	Линии электропередач	122.77
644	29:22:000000:905	Сооружение	Архангельская область, г Архангельск	протяженность: 2183 м	_____	_____	Электрические сети от ТП № 143 по ул. Выучейского, д.88. корп. 2, стр.1	122.77
645	29:22:000000:906	Сооружение	Архангельская область, г Архангельск	протяженность: 412 м	_____	_____	ВЛ-0,4 кВ от ТП № 132 до жилых домов 61,63,63, корп.1,65,65, корп. 1 по ул. Розы Люксембург; д. 26, корп. 2, д.26, корп. 3 по пр. Обводный канал	122.77

полное наименование должности	М.П.	подпись	инициалы, фамилия

Филиал федерального государственного бюджетного учреждения "Федеральная кадастровая палата Федеральной службы государственной регистрации, кадастра и картографии" по Архангельской области и Ненецкому автономному округу

(полное наименование органа регистрации прав)

Раздел 1

КАДАСТРОВЫЙ ПЛАН ТЕРРИТОРИИ

Лист № 130раздела 1	Всего листов раздела 1: 818	Всего разделов: 11	Всего листов: 11316

« 28 » апреля 2020 г. № КУВИ-001/2020-8902819

Номер кадастрового квартала: 29:22:000000

Номер п/п	Кадастровый номер объекта недвижимости	Вид объекта недвижимости	Адрес	Площадь или основная характеристика	Категория земель	Виды разрешенного использования	Назначение (проектируемое назначение)	Кадастровая стоимость (руб)
1	2	3	4	5	6	7	8	9
646	29:22:000000:907	Сооружение	Архангельская область, г Архангельск	протяженность: 1530 м	———	———	Электрические сети 0,4 кВ от ТП - 504 до домов по ул. Адмирала Макарова и до д.23 по ул. Зеньковича	122.77
647	29:22:000000:908	Сооружение	Архангельская область, г Архангельск	протяженность: 2322 м	———	———	линии электропередач	122.77
648	29:22:000000:909	Сооружение	Архангельская область, г Архангельск	протяженность: 1597 м	———	———	Линии электропередач	122.77
649	29:22:000000:910	Сооружение	Архангельская область, г Архангельск	протяженность: 1681 м	———	———	ВЛ-6 кВ от ПС «Турдеевская» до ТП № 680, ТП № 681	122.77
650	29:22:000000:911	Сооружение	Архангельская область, г	протяженность:			линии	122.77

			Архангельск	846 м			электропередач	

_____ _____ _____

полное наименование должности М.П. подпись инициалы, фамилия

Филиал федерального государственного бюджетного учреждения "Федеральная кадастровая палата Федеральной службы государственной регистрации, кадастра и картографии" по Архангельской области и Ненецкому автономному округу

(полное наименование органа регистрации прав)

Раздел 1

КАДАСТРОВЫЙ ПЛАН ТЕРРИТОРИИ

Лист № 131раздела 1	Всего листов раздела 1: 818	Всего разделов: 11	Всего листов: 11316

« 28 » апреля 2020 г. № КУВИ-001/2020-8902819

Номер кадастрового квартала: 29:22:000000

Номер п/п	Кадастровый номер объекта недвижимости	Вид объекта недвижимости	Адрес	Площадь или основная характеристика	Категория земель	Виды разрешенного использования	Назначение (проектируемое назначение)	Кадастровая стоимость (руб)
1	2	3	4	5	6	7	8	9
651	29:22:000000:912	Сооружение	Архангельская область, г Архангельск	протяженность: 1802 м	_____	_____	Линии электропередач	122.77
652	29:22:000000:913	Сооружение	Архангельская область, г Архангельск	протяженность: 1633 м	_____	_____	ВЛ 0,4 кВ от ТП № 659 до жилых домов по ул. Тяговая	122.77
653	29:22:000000:914	Сооружение	Архангельская область, г Архангельск	протяженность: 25 м	_____	_____	ВЛ-0,4 кВ ввод в жилой дом по ул. Выучейского д.78	122.77
654	29:22:000000:915	Сооружение	Архангельская область, г Архангельск	протяженность: 15 м	_____	_____	ВЛ - 0,4 кВ ввод в жилой дом по ул. Выучейского д.80	122.77

655	29:22:000000:916	Сооружение	Архангельская область, г Архангельск, д 1	протяженность: 32 м	_____	_____	ВЛ-0,4 кВ ввод в жилой дом по ул. Суфтина д 1	122.77

_____ _____ _____

полное наименование должности **М.П.** **подпись** **инициалы, фамилия**

Филиал федерального государственного бюджетного учреждения "Федеральная кадастровая палата Федеральной службы государственной регистрации, кадастра и картографии" по Архангельской области и Ненецкому автономному округу

(полное наименование органа регистрации прав)

Раздел 1

КАДАСТРОВЫЙ ПЛАН ТЕРРИТОРИИ

Лист № 132раздела 1	**Всего листов раздела 1: 818**	**Всего разделов: 11**	**Всего листов: 11316**

« 28 » апреля 2020 г. № КУВИ-001/2020-8902819

Номер кадастрового квартала: 29:22:000000

Номер п/п	Кадастровый номер объекта недвижимости	Вид объекта недвижимости	Адрес	Площадь или основная характеристика	Категория земель	Виды разрешенного использования	Назначение (проектируемое назначение)	Кадастровая стоимость (руб)
1	2	3	4	5	6	7	8	9
656	29:22:000000:917	Сооружение	Архангельская область, г Архангельск, ул Силикатчиков	протяженность: 377 м	_____	_____	Тепловая сеть	39683.08
657	29:22:000000:919	Здание	Архангельская область, г Архангельск, ул Силикатчиков	площадь: 855.7 кв.м	_____	_____	Нежилое	2015466.45
658	29:22:000000:922	Здание	Архангельская область, г Архангельск, ул Силикатчиков	площадь: 455.7 кв.м	_____	_____	Нежилое	4521347.84
659	29:22:000000:923	Здание	Архангельская область, г Архангельск, ул Силикатчиков	площадь: 718.5 кв.м	_____	_____	Нежилое	1968300.91

660	29:22:000000:925	Здание	Архангельская область, г Архангельск	площадь: 725.3 кв.м	_____	_____	Нежилое	1986929.22

_____ _____ _____

полное наименование должности **М.П.** **подпись** **инициалы, фамилия**

Филиал федерального государственного бюджетного учреждения "Федеральная кадастровая палата Федеральной службы государственной регистрации, кадастра и картографии" по Архангельской области и Ненецкому автономному округу

(полное наименование органа регистрации прав)

Раздел 1

КАДАСТРОВЫЙ ПЛАН ТЕРРИТОРИИ

Лист № 133раздела 1	**Всего листов раздела 1: 818**	**Всего разделов: 11**	**Всего листов: 11316**

« 28 » апреля 2020 г. № КУВИ-001/2020-8902819

Номер кадастрового квартала: 29:22:000000

Номер п/п	Кадастровый номер объекта недвижимости	Вид объекта недвижимости	Адрес	Площадь или основная характеристика	Категория земель	Виды разрешенного использования	Назначение (проектируемое назначение)	Кадастровая стоимость (руб)
1	2	3	4	5	6	7	8	9
661	29:22:000000:928	Здание	Архангельская область, г Архангельск, ул Силикатчиков	площадь: 720 кв.м	_____	_____	Нежилое	1972410.09
662	29:22:000000:929	Здание	Архангельская область, г Архангельск	площадь: 303.8 кв.м	_____	_____	Нежилое	911720.74
663	29:22:000000:932	Сооружение	Архангельская область, г Архангельск, ул Смолокурова	протяженность: 201 м	_____	_____	сооружение	12014.39
664	29:22:000000:933	Сооружение	Архангельская область, г Архангельск	протяженность: 1314 м	_____	_____	Хозяйственное	7909.33

665	29:22:000000:934	Здание	Архангельская область, г Архангельск, ул Смольная Биржа, д 1	площадь: 125.1 кв.м	_____	_____	Жилое	1893988.98

_____ _____ _____

полное наименование должности **М.П.** **подпись** **инициалы, фамилия**

Филиал федерального государственного бюджетного учреждения "Федеральная кадастровая палата Федеральной службы государственной регистрации, кадастра и картографии" по Архангельской области и Ненецкому автономному округу

(полное наименование органа регистрации прав)

Раздел 1

КАДАСТРОВЫЙ ПЛАН ТЕРРИТОРИИ

Лист № 134раздела 1	**Всего листов раздела 1: 818**	**Всего разделов: 11**	**Всего листов: 11316**

« 28 » апреля 2020 г. № КУВИ-001/2020-8902819

Номер кадастрового квартала: 29:22:000000

Номер п/п	Кадастровый номер объекта недвижимости	Вид объекта недвижимости	Адрес	Площадь или основная характеристика	Категория земель	Виды разрешенного использования	Назначение (проектируемое назначение)	Кадастровая стоимость (руб)
1	2	3	4	5	6	7	8	9
666	29:22:000000:935	Сооружение	Архангельская область, г Архангельск	протяженность: 93 м	_____	_____	Тепловая трасса	39683.08
667	29:22:000000:936	Здание	Архангельская область, г Архангельск, ул Смольная Биржа, д 2	площадь: 10.3 кв.м	_____	_____	Жилое	155939.94
668	29:22:000000:937	Здание	Архангельская область, г Архангельск, ул Смольная Биржа, д 29	площадь: 93.7 кв.м	_____	_____	Нежилое	1083559.28
669	29:22:000000:939	Здание	Архангельская область, г Архангельск, ул Смольная Биржа, д 7	площадь: 55.2 кв.м	_____	_____	Жилое	835716.96

670	29:22:000000:941	Сооружение	Архангельская область, г Архангельск, ул Смольный Буян	протяженность: 55 м	_____	_____	Дренажно-ливневой коллектор	7675.86

_____ _____ _____

полное наименование должности **М.П.** **подпись** **инициалы, фамилия**

Филиал федерального государственного бюджетного учреждения "Федеральная кадастровая палата Федеральной службы государственной регистрации, кадастра и картографии" по Архангельской области и Ненецкому автономному округу

(полное наименование органа регистрации прав)

Раздел 1

КАДАСТРОВЫЙ ПЛАН ТЕРРИТОРИИ

Лист № 135раздела 1	**Всего листов раздела 1: 818**	**Всего разделов: 11**	**Всего листов: 11316**

« 28 » апреля 2020 г. № КУВИ-001/2020-8902819

Номер кадастрового квартала: 29:22:000000

Номер п/п	Кадастровый номер объекта недвижимости	Вид объекта недвижимости	Адрес	Площадь или основная характеристика	Категория земель	Виды разрешенного использования	Назначение (проектируемое назначение)	Кадастровая стоимость (руб)
1	2	3	4	5	6	7	8	9
671	29:22:000000:945	Сооружение	Архангельская область, г Архангельск, ул Смольный Буян	протяженность: 904 м	_____	_____	Хозяйственное	16019.19
672	29:22:000000:950	Сооружение	Архангельская область, г Архангельск, ул Советская	_____	_____	_____	Электролиния уличного освещения	122.77
673	29:22:000000:954	Здание	Архангельская область, г Архангельск, ул Советская	площадь: 16.7 кв.м	_____	_____	Нежилое	588975.6
674	29:22:000000:955	Сооружение	Архангельская область, г Архангельск, ул Советская	протяженность: 349 м	_____	_____	Хозяйственное	10234.48

675	29:22:000000:957	Здание	Архангельская область, г Архангельск, ул Советская	площадь: 21.5 кв.м	_____	_____	Нежилое	706707.63

_____ _____ _____

полное наименование должности М.П. подпись инициалы, фамилия

Филиал федерального государственного бюджетного учреждения "Федеральная кадастровая палата Федеральной службы государственной регистрации, кадастра и картографии" по Архангельской области и Ненецкому автономному округу

(полное наименование органа регистрации прав)

Раздел 1

КАДАСТРОВЫЙ ПЛАН ТЕРРИТОРИИ

Лист № 136раздела 1	**Всего листов раздела 1: 818**	**Всего разделов: 11**	**Всего листов: 11316**

« 28 » апреля 2020 г. № КУВИ-001/2020-8902819

Номер кадастрового квартала: 29:22:000000

Номер п/п	Кадастровый номер объекта недвижимости	Вид объекта недвижимости	Адрес	Площадь или основная характеристика	Категория земель	Виды разрешенного использования	Назначение (проектируемое назначение)	Кадастровая стоимость (руб)
1	2	3	4	5	6	7	8	9
676	29:22:000000:958	Сооружение	Архангельская область, г Архангельск, ул Советская	_____	_____	_____	Хозяйственное	122.77
677	29:22:000000:959	Здание	Архангельская область, г Архангельск, ул Советская	площадь: 16.2 кв.м	_____	_____	Нежилое	146053.04
678	29:22:000000:960	Сооружение	Архангельская область, г Архангельск	площадь: 580 кв.м	_____	_____	Хозяйственное	122.77
679	29:22:000000:961	Сооружение	Архангельская область, г Архангельск	_____	_____	_____	Электроснабжение	122.77
680	29:22:000000:962	Сооружение	Архангельская область, г Архангельск	_____	_____	_____	ливневая канализация	7675.86

_____ _____ _____

полное наименование должности	М.П.	подпись	инициалы, фамилия

Филиал федерального государственного бюджетного учреждения "Федеральная кадастровая палата Федеральной службы государственной регистрации, кадастра и картографии" по Архангельской области и Ненецкому автономному округу

(полное наименование органа регистрации прав)

Раздел 1

КАДАСТРОВЫЙ ПЛАН ТЕРРИТОРИИ

Лист № 137раздела 1	Всего листов раздела 1: 818	Всего разделов: 11	Всего листов: 11316

« 28 » апреля 2020 г. № КУВИ-001/2020-8902819

Номер кадастрового квартала: 29:22:000000

Номер п/п	Кадастровый номер объекта недвижимости	Вид объекта недвижимости	Адрес	Площадь или основная характеристика	Категория земель	Виды разрешенного использования	Назначение (проектируемое назначение)	Кадастровая стоимость (руб)
1	2	3	4	5	6	7	8	9
681	29:22:000000:963	Сооружение	Архангельская область, г Архангельск, пр-кт Советских Космонавтов	протяженность: 118 м	_____	_____	Коммунального хозяйства	122.77
682	29:22:000000:964	Здание	Архангельская область, г Архангельск, пр-кт Советских Космонавтов	площадь: 10.8 кв.м	_____	_____	Нежилое	534330
683	29:22:000000:965	Сооружение	Архангельская область, г Архангельск, пр-кт Советских Космонавтов	_____	_____	_____	промышленное	7675.86
684	29:22:000000:967	Сооружение	Архангельская область, г Архангельск, пр-кт Советских Космонавтов	_____	_____	_____	Промышленное	1226.86
685	29:22:000000:968	Сооружение	Архангельская область, г Архангельск, пр-кт Советских Космонавтов	_____	_____	_____	электролиния длинного освещения	122.77

_____ _____ _____

полное наименование должности М.П. подпись инициалы, фамилия

Филиал федерального государственного бюджетного учреждения "Федеральная кадастровая палата Федеральной службы государственной регистрации, кадастра и картографии" по Архангельской области и Ненецкому автономному округу

(полное наименование органа регистрации прав)

Раздел 1

КАДАСТРОВЫЙ ПЛАН ТЕРРИТОРИИ

Лист № 138раздела 1	Всего листов раздела 1: 818	Всего разделов: 11	Всего листов: 11316

« 28 » апреля 2020 г. № КУВИ-001/2020-8902819

Номер кадастрового квартала: 29:22:000000

Номер п/п	Кадастровый номер объекта недвижимости	Вид объекта недвижимости	Адрес	Площадь или основная характеристика	Категория земель	Виды разрешенного использования	Назначение (проектируемое назначение)	Кадастровая стоимость (руб)
1	2	3	4	5	6	7	8	9
686	29:22:000000:969	Здание	Архангельская область, г Архангельск, д Совхоз Двинский	площадь: 165.5 кв.м	_____	_____	Нежилое	1914246.4
687	29:22:000000:970	Объект незавершенного строительства	Архангельская область, г Архангельск, ул Совхозная	площадь застройки: 69.3 кв.м	_____	_____	жилое	1317.16
688	29:22:000000:971	Здание	Архангельская область, г Архангельск, ул Соловецкая, д 26	площадь: 160.2 кв.м	_____	_____	Многоквартирный дом	6098288.54
689	29:22:000000:972	Здание	Архангельская область, г Архангельск, ул Соловецкая, д 26, корп 1	площадь: 203 кв.м	_____	_____	Многоквартирный дом	5824092.33
690	29:22:000000:975	Сооружение	Архангельская область, г Архангельск	протяженность: 505 м	_____	_____	Коммунального хозяйства	7675.86

_____ _____ _____

полное наименование должности М.П. подпись инициалы, фамилия

Филиал федерального государственного бюджетного учреждения "Федеральная кадастровая палата Федеральной службы государственной регистрации, кадастра и картографии" по Архангельской области и Ненецкому автономному округу

(полное наименование органа регистрации прав)

Раздел 1

КАДАСТРОВЫЙ ПЛАН ТЕРРИТОРИИ

Лист № 139раздела 1	Всего листов раздела 1: 818	Всего разделов: 11	Всего листов: 11316

« 28 » апреля 2020 г. № КУВИ-001/2020-8902819

Номер кадастрового квартала: 29:22:000000

Номер п/п	Кадастровый номер объекта недвижимости	Вид объекта недвижимости	Адрес	Площадь или основная характеристика	Категория земель	Виды разрешенного использования	Назначение (проектируемое назначение)	Кадастровая стоимость (руб)
1	2	3	4	5	6	7	8	9
691	29:22:000000:977	Сооружение	Архангельская область, г Архангельск, ул Соломбальская	протяженность: 205 м	_____	_____	Коммунального хозяйства	122.77
692	29:22:000000:978	Сооружение	Архангельская область, г Архангельск, ул Соломбальская	_____	_____	_____	Ливневая канализационная сеть	7675.86
693	29:22:000000:982	Объект незавершенного строительства	Архангельская область, г Архангельск, ул Маймаксанская, окр. Соломбальский	площадь застройки: 14.9 кв.м	_____	_____	нежилое	1317.16
694	29:22:000000:983	Объект незавершенного строительства	Архангельская область, г Архангельск, ул Депутатская, окр. Соломбальский	площадь застройки: 225.6 кв.м	_____	_____	Жилое	1317.16
695	29:22:000000:985	Здание	Архангельская область, г Архангельск, ул Стивидорская, д 22	площадь: 40.1 кв.м	_____	_____	Жилое	810340.8

_____ _____ _____

полное наименование должности **М.П.** **подпись** **инициалы, фамилия**

Филиал федерального государственного бюджетного учреждения "Федеральная кадастровая палата Федеральной службы государственной регистрации, кадастра и картографии" по Архангельской области и Ненецкому автономному округу

(полное наименование органа регистрации прав)

Раздел 1

КАДАСТРОВЫЙ ПЛАН ТЕРРИТОРИИ

Лист № 140раздела 1	Всего листов раздела 1: 818	Всего разделов: 11	Всего листов: 11316

« 28 » апреля 2020 г. № КУВИ-001/2020-8902819

Номер кадастрового квартала: 29:22:000000

Номер п/п	Кадастровый номер объекта недвижимости	Вид объекта недвижимости	Адрес	Площадь или основная характеристика	Категория земель	Виды разрешенного использования	Назначение (проектируемое назначение)	Кадастровая стоимость (руб)
1	2	3	4	5	6	7	8	9
696	29:22:000000:986	Здание	Архангельская область, г Архангельск, ул Стивидорская, д 22, корп 1	площадь: 20.4 кв.м	_____	_____	Жилое	443757.94
697	29:22:000000:987	Здание	Архангельская область, г Архангельск, ул Стивидорская, д 24	площадь: 54.5 кв.м	_____	_____	Жилое	1061087.75
698	29:22:000000:988	Здание	Архангельская область, г Архангельск	площадь: 82.4 кв.м	_____	_____	Нежилое	670721.92
699	29:22:000000:990	Сооружение	Архангельская область, г Архангельск	_____	_____	_____	Хозяйственное	122.77
700	29:22:000000:991	Сооружение	Архангельская область, г Архангельск, ул Стрелковая, д 24,26	протяженность: 36 м	_____	_____	Водопроводная сеть	10545.77

_____		_____	_____
полное наименование должности	М.П.	подпись	инициалы, фамилия

Филиал федерального государственного бюджетного учреждения "Федеральная кадастровая палата Федеральной службы государственной регистрации, кадастра и картографии" по Архангельской области и Ненецкому автономному округу

(полное наименование органа регистрации прав)

Раздел 1

КАДАСТРОВЫЙ ПЛАН ТЕРРИТОРИИ

Лист № 141раздела 1	Всего листов раздела 1: 818	Всего разделов: 11	Всего листов: 11316

« 28 » апреля 2020 г. № КУВИ-001/2020-8902819

Номер кадастрового квартала: 29:22:000000

Номер п/п	Кадастровый номер объекта недвижимости	Вид объекта недвижимости	Адрес	Площадь или основная характеристика	Категория земель	Виды разрешенного использования	Назначение (проектируемое назначение)	Кадастровая стоимость (руб)
1	2	3	4	5	6	7	8	9
701	29:22:000000:992	Сооружение	Архангельская область, г Архангельск, ул Стрелковая	_____	_____	_____	Хозяйственное	122.77
702	29:22:000000:994	Сооружение	Архангельская область, г Архангельск, ул Стрелковая	протяженность: 50 м	_____	_____	Хозяйственное	14840
703	29:22:000000:996	Сооружение	Архангельская область, г Архангельск, ул Стрелковая	_____	_____	_____	Промышленное	7675.86
704	29:22:000000:997	Сооружение	Архангельская область, г Архангельск, ул Стрелковая	протяженность: 131 м	_____	_____	Коммунального хозяйства	7909.33
705	29:22:000000:998	Объект незавершенного строительства	Архангельская область, г Архангельск, ул Стрелковая	площадь застройки: 63.4 кв.м	_____	_____	Нежилое	8896.44

_____ _____ _____

полное наименование должности М.П. подпись инициалы, фамилия

Филиал федерального государственного бюджетного учреждения "Федеральная кадастровая палата Федеральной службы государственной регистрации, кадастра и картографии" по Архангельской области и Ненецкому автономному округу

(полное наименование органа регистрации прав)

Раздел 1

КАДАСТРОВЫЙ ПЛАН ТЕРРИТОРИИ

Лист № 142раздела 1	Всего листов раздела 1: 818	Всего разделов: 11	Всего листов: 11316

« 28 » апреля 2020 г. № КУВИ-001/2020-8902819

Номер кадастрового квартала: 29:22:000000

Номер п/п	Кадастровый номер объекта недвижимости	Вид объекта недвижимости	Адрес	Площадь или основная характеристика	Категория земель	Виды разрешенного использования	Назначение (проектируемое назначение)	Кадастровая стоимость (руб)
1	2	3	4	5	6	7	8	9
706	29:22:000000:1000	Сооружение	Архангельская область, г Архангельск	_____	_____	_____	Электролиния уличного освещения	122.77
707	29:22:000000:1001	Сооружение	Архангельская область, г Архангельск, ул Суворова	_____	_____	_____	Электросети	122.77
708	29:22:000000:1004	Здание	Архангельская область, г Архангельск, ул Сурповская, д 10	площадь: 457.6 кв.м	_____	_____	Многоквартирный дом	22052631.74
709	29:22:000000:1006	Объект незавершенного строительства	Архангельская область, г Архангельск, ул Сурповская	площадь застройки: 268.1 кв.м	_____	_____	Жилое	1317.16
710	29:22:000000:1009	Сооружение	Архангельская область, г Архангельск, ул Суфтина 1 Проезд	_____	_____	_____	Эл. линия уличного освещения	122.77

_____ _____ _____

полное наименование должности **М.П.** **подпись** **инициалы, фамилия**

Филиал федерального государственного бюджетного учреждения "Федеральная кадастровая палата Федеральной службы государственной регистрации, кадастра и картографии" по Архангельской области и Ненецкому автономному округу

(полное наименование органа регистрации прав)

Раздел 1

КАДАСТРОВЫЙ ПЛАН ТЕРРИТОРИИ

Лист № 143раздела 1	Всего листов раздела 1: 818	Всего разделов: 11	Всего листов: 11316

« 28 » апреля 2020 г. № КУВИ-001/2020-8902819

Номер кадастрового квартала: 29:22:000000

Номер п/п	Кадастровый номер объекта недвижимости	Вид объекта недвижимости	Адрес	Площадь или основная характеристика	Категория земель	Виды разрешенного использования	Назначение (проектируемое назначение)	Кадастровая стоимость (руб)
1	2	3	4	5	6	7	8	9
711	29:22:000000:1013	Сооружение	Архангельская область, г Архангельск, ул Суфтина 1 Проезд	_____	_____	_____	Хозяйственное	7675.86
712	29:22:000000:1014	Сооружение	Архангельская область, г Архангельск, ул Суханова	_____	_____	_____	Техническое	122.77
713	29:22:000000:1031	Объект незавершенного строительства	Архангельская область, г Архангельск, нп КИЗ Лето, д 39	площадь застройки: 62.6 кв.м	_____	_____	нежилое	1317.16
714	29:22:000000:1040	Здание	Архангельская область, г Архангельск, пер 1-й, д 1	площадь: 45.8 кв.м	_____	_____	Жилое	205883.82
715	29:22:000000:1041	Сооружение	Архангельская область, г Архангельск, пр-кт Обводный Канал	протяженность: 4171 м	_____	_____	Промышленное	122.77

_____ _____ _____

полное наименование должности | М.П. | подпись | инициалы, фамилия

Филиал федерального государственного бюджетного учреждения "Федеральная кадастровая палата Федеральной службы государственной регистрации, кадастра и картографии" по Архангельской области и Ненецкому автономному округу

(полное наименование органа регистрации прав)

Раздел 1

КАДАСТРОВЫЙ ПЛАН ТЕРРИТОРИИ

Лист № 144раздела 1	Всего листов раздела 1: 818	Всего разделов: 11	Всего листов: 11316

« 28 » апреля 2020 г. № КУВИ-001/2020-8902819

Номер кадастрового квартала: 29:22:000000

Номер п/п	Кадастровый номер объекта недвижимости	Вид объекта недвижимости	Адрес	Площадь или основная характеристика	Категория земель	Виды разрешенного использования	Назначение (проектируемое назначение)	Кадастровая стоимость (руб)
1	2	3	4	5	6	7	8	9
716	29:22:000000:1042	Сооружение	Архангельская область, г Архангельск, пр-кт Обводный Канал	_____	_____	_____	ливневая канализационная сеть	7675.86
717	29:22:000000:1043	Объект незавершенного строительства	Архангельская область, г Архангельск, пр-кт Обводный Канал	площадь застройки: 21.8 кв.м	_____	_____	объект незавершенного строительства	1317.16
718	29:22:000000:1044	Здание	Архангельская область, г Архангельск, пр-кт Обводный Канал	площадь: 7.3 кв.м	_____	_____	Нежилое	59993.84
719	29:22:000000:1045	Здание	Архангельская область, г Архангельск, пр-кт Обводный Канал	площадь: 38.2 кв.м	_____	_____	Нежилое	363582.59
720	29:22:000000:1046	Сооружение	Архангельская область, г Архангельск, пр-кт Обводный Канал	_____	_____	_____	Ливневая канализационная сеть	14328.27

_____ _____ _____ _____

полное наименование должности **М.П.** **подпись** **инициалы, фамилия**

Филиал федерального государственного бюджетного учреждения "Федеральная кадастровая палата Федеральной службы государственной регистрации, кадастра и картографии" по Архангельской области и Ненецкому автономному округу

(полное наименование органа регистрации прав)

Раздел 1

КАДАСТРОВЫЙ ПЛАН ТЕРРИТОРИИ

Лист № 145раздела 1	Всего листов раздела 1: 818	Всего разделов: 11	Всего листов: 11316

« 28 » апреля 2020 г. № КУВИ-001/2020-8902819

Номер кадастрового квартала: 29:22:000000

Номер п/п	Кадастровый номер объекта недвижимости	Вид объекта недвижимости	Адрес	Площадь или основная характеристика	Категория земель	Виды разрешенного использования	Назначение (проектируемое назначение)	Кадастровая стоимость (руб)
1	2	3	4	5	6	7	8	9
721	29:22:000000:1048	Сооружение	Архангельская область, г Архангельск, пр-кт Обводный Канал	протяженность: 3000 м	_____	_____	Кабельная линия от насосной станции	438.16
722	29:22:000000:1049	Здание	Архангельская область, г Архангельск, ул Объездная	площадь: 37.8 кв.м	_____	_____	Нежилое	340790.44
723	29:22:000000:1050	Сооружение	Архангельская область, г Архангельск, ул Овощная	_____	_____	_____	Ливневая канализация	7675.86
724	29:22:000000:1056	Здание	Архангельская область, г Архангельск, ул КЛДК, д 100, корп 1	площадь: 514.5 кв.м	_____	_____	Многоквартирный дом	20662921.96
725	29:22:000000:1060	Здание	Архангельская область, г Архангельск, ул КЛДК, д 102	площадь: 519.7 кв.м	_____	_____	Многоквартирный дом	20871760.05

_____ _____ _____

полное наименование должности **М.П.** **подпись** **инициалы, фамилия**

Филиал федерального государственного бюджетного учреждения "Федеральная кадастровая палата Федеральной службы государственной регистрации, кадастра и картографии" по Архангельской области и Ненецкому автономному округу

(полное наименование органа регистрации прав)

Раздел 1

КАДАСТРОВЫЙ ПЛАН ТЕРРИТОРИИ

Лист № 146раздела 1	Всего листов раздела 1: 818	Всего разделов: 11	Всего листов: 11316

« 28 » апреля 2020 г. № КУВИ-001/2020-8902819

Номер кадастрового квартала: 29:22:000000

Номер п/п	Кадастровый номер объекта недвижимости	Вид объекта недвижимости	Адрес	Площадь или основная характеристика	Категория земель	Виды разрешенного использования	Назначение (проектируемое назначение)	Кадастровая стоимость (руб)
1	2	3	4	5	6	7	8	9
726	29:22:000000:1061	Здание	Архангельская область, г Архангельск, ул КЛДК, д 103	площадь: 516.2 кв.м	_____	_____	Многоквартирный дом	20731195.95
727	29:22:000000:1062	Здание	Архангельская область, г Архангельск, ул КЛДК, д 104	площадь: 509.2 кв.м	_____	_____	Многоквартирный дом	20450067.76
728	29:22:000000:1065	Здание	Архангельская область, г Архангельск, ул Кегостровская, д 2	площадь: 60.6 кв.м	_____	_____	Жилое	1244839.75
729	29:22:000000:1066	Здание	Архангельская область, г Архангельск, ул Октябрьская, д 2	площадь: 42 кв.м	_____	_____	Нежилое	397301.14
730	29:22:000000:1067	Здание	Архангельская область, г Архангельск, ул Октябрят, д 26	площадь: 790.5 кв.м	_____	_____	Многоквартирный дом	27253507.25

_____ _____ _____

полное наименование должности | М.П. | подпись | инициалы, фамилия

Филиал федерального государственного бюджетного учреждения "Федеральная кадастровая палата Федеральной службы государственной регистрации, кадастра и картографии" по Архангельской области и Ненецкому автономному округу

(полное наименование органа регистрации прав)

Раздел 1

КАДАСТРОВЫЙ ПЛАН ТЕРРИТОРИИ

Лист № 147раздела 1	Всего листов раздела 1: 818	Всего разделов: 11	Всего листов: 11316

« 28 » апреля 2020 г. № КУВИ-001/2020-8902819

Номер кадастрового квартала: 29:22:000000

Номер п/п	Кадастровый номер объекта недвижимости	Вид объекта недвижимости	Адрес	Площадь или основная характеристика	Категория земель	Виды разрешенного использования	Назначение (проектируемое назначение)	Кадастровая стоимость (руб)
1	2	3	4	5	6	7	8	9
731	29:22:000000:1081	Здание	Архангельская область, г Архангельск, ул Октябрьская, д 8	площадь: 296 кв.м	_____	_____	Нежилое	1820106.96
732	29:22:000000:1082	Здание	Архангельская область, г Архангельск, ул Садовая, д 8, строен 3	площадь: 323.8 кв.м	_____	_____	Нежилое	2826923.52
733	29:22:000000:1083	Здание	163017, Архангельская область, г Архангельск, ул КЛДК, д 88	площадь: 494.6 кв.м	_____	_____	Многоквартирный дом	16983080.2
734	29:22:000000:1086	Здание	Архангельская область, г Архангельск, ул КЛДК, д 92	площадь: 482.5 кв.м	_____	_____	Многоквартирный дом	13757445.3
735	29:22:000000:1087	Здание	Архангельская область, г Архангельск, ул КЛДК, д 96	площадь: 567.8 кв.м	_____	_____	Многоквартирный дом	16189590.55

_____ _____ _____

полное наименование должности **М.П.** **подпись** **инициалы, фамилия**

Филиал федерального государственного бюджетного учреждения "Федеральная кадастровая палата Федеральной службы государственной регистрации, кадастра и картографии" по Архангельской области и Ненецкому автономному округу

(полное наименование органа регистрации прав)

Раздел 1

КАДАСТРОВЫЙ ПЛАН ТЕРРИТОРИИ

Лист № 148раздела 1	Всего листов раздела 1: 818	Всего разделов: 11	Всего листов: 11316

« 28 » апреля 2020 г. № КУВИ-001/2020-8902819

Номер кадастрового квартала: 29:22:000000

Номер п/п	Кадастровый номер объекта недвижимости	Вид объекта недвижимости	Адрес	Площадь или основная характеристика	Категория земель	Виды разрешенного использования	Назначение (проектируемое назначение)	Кадастровая стоимость (руб)
1	2	3	4	5	6	7	8	9
736	29:22:000000:1089	Здание	Архангельская область, г Архангельск, ул КЛДК, д 99	площадь: 486.7 кв.м	_____	_____	Многоквартирный дом	19546441.44
737	29:22:000000:1090	Здание	Архангельская область, г Архангельск, ул КЛДК, д 99, корп 3	площадь: 510.7 кв.м	_____	_____	Многоквартирный дом	20510309.52
738	29:22:000000:1093	Сооружение	Архангельская область, г Архангельск	_____	_____	_____	Воздушная линия	122.77
739	29:22:000000:1095	Здание	Архангельская область, г Архангельск, ул Октябрьская	площадь: 168.6 кв.м	_____	_____	Нежилое	805270.03
740	29:22:000000:1097	Сооружение	Архангельская область, г Архангельск	протяженность: 217 м, площадь застройки: 42.9 кв.м	_____	_____	7.7. сооружения трубопроводного транспорта	39683.08

_____ _____ _____

полное наименование должности | М.П. | подпись | инициалы, фамилия

Филиал федерального государственного бюджетного учреждения "Федеральная кадастровая палата Федеральной службы государственной регистрации, кадастра и картографии" по Архангельской области и Ненецкому автономному округу

(полное наименование органа регистрации прав)

Раздел 1

КАДАСТРОВЫЙ ПЛАН ТЕРРИТОРИИ

Лист № 149раздела 1	Всего листов раздела 1: 818	Всего разделов: 11	Всего листов: 11316

« 28 » апреля 2020 г. № КУВИ-001/2020-8902819

Номер кадастрового квартала: 29:22:000000

Номер п/п	Кадастровый номер объекта недвижимости	Вид объекта недвижимости	Адрес	Площадь или основная характеристика	Категория земель	Виды разрешенного использования	Назначение (проектируемое назначение)	Кадастровая стоимость (руб)
1	2	3	4	5	6	7	8	9
741	29:22:000000:1098	Здание	Архангельская область, г Архангельск, ул Октябрьская	площадь: 24.3 кв.м	_____	_____	Нежилое	186627.03
742	29:22:000000:1099	Сооружение	Архангельская область, г Архангельск, ул Октябрьская	площадь застройки: 6.9 кв.м	_____	_____	специального назначения	3684.41
743	29:22:000000:1101	Сооружение	Архангельская область, г Архангельск, ул Октябрьская	площадь застройки: 20.5 кв.м	_____	_____	Задний створный знак	3684.41
744	29:22:000000:1103	Сооружение	Архангельская область, г Архангельск	протяженность: 7613 м	_____	_____	Линии электропередач	122.77
745	29:22:000000:1104	Сооружение	Архангельская область, г Архангельск, ул Октябрьская	площадь: 6 кв.м, площадь застройки: 6 кв.м	_____	_____	Обелиск	1

_____ _____ _____ _____

полное наименование должности | М.П. | подпись | инициалы, фамилия

Филиал федерального государственного бюджетного учреждения "Федеральная кадастровая палата Федеральной службы государственной регистрации, кадастра и картографии" по Архангельской области и Ненецкому автономному округу

(полное наименование органа регистрации прав)

Раздел 1

КАДАСТРОВЫЙ ПЛАН ТЕРРИТОРИИ

Лист № 150раздела 1	Всего листов раздела 1: 818	Всего разделов: 11	Всего листов: 11316

« 28 » апреля 2020 г. № КУВИ-001/2020-8902819

Номер кадастрового квартала: 29:22:000000

Номер п/п	Кадастровый номер объекта недвижимости	Вид объекта недвижимости	Адрес	Площадь или основная характеристика	Категория земель	Виды разрешенного использования	Назначение (проектируемое назначение)	Кадастровая стоимость (руб)
1	2	3	4	5	6	7	8	9
746	29:22:000000:1107	Сооружение	Архангельская область, г Архангельск, ул Октябрьская	протяженность: 269 м	_____	_____	водопровод	14500.44
747	29:22:000000:1108	Сооружение	Архангельская область, г Архангельск	протяженность: 335 м	_____	_____	Наружные тепловые сети	22894.09
748	29:22:000000:1109	Сооружение	Архангельская область, г Архангельск, ул Октябрьская	_____	_____	_____	Уличное освещение	245.54
749	29:22:000000:1110	Сооружение	Архангельская область, г Архангельск, пр-кт Дзержинского	протяженность: 445 м	_____	_____	Водопроводная сеть	7909.33
750	29:22:000000:1111	Сооружение	Архангельская область, г Архангельск, ул Октябрьская	_____	_____	_____	Производственное	7909.33

_____ _____ _____

полное наименование должности | М.П. | подпись | инициалы, фамилия

Филиал федерального государственного бюджетного учреждения "Федеральная кадастровая палата Федеральной службы государственной регистрации, кадастра и картографии" по Архангельской области и Ненецкому автономному округу

(полное наименование органа регистрации прав)

Раздел 1

КАДАСТРОВЫЙ ПЛАН ТЕРРИТОРИИ

Лист № 151раздела 1	Всего листов раздела 1: 818	Всего разделов: 11	Всего листов: 11316

« 28 » апреля 2020 г. № КУВИ-001/2020-8902819

Номер кадастрового квартала: 29:22:000000

Номер п/п	Кадастровый номер объекта недвижимости	Вид объекта недвижимости	Адрес	Площадь или основная характеристика	Категория земель	Виды разрешенного использования	Назначение (проектируемое назначение)	Кадастровая стоимость (руб)
1	2	3	4	5	6	7	8	9
751	29:22:000000:1114	Сооружение	Архангельская область, г Архангельск, ул Октябрят	_____	_____	_____	хозяйственное	122.77
752	29:22:000000:1115	Сооружение	Архангельская область, г Архангельск, ул Октябрят	_____	_____	_____	Ливневая канализация	7675.86
753	29:22:000000:1116	Сооружение	Архангельская область, г Архангельск, ул Онежская	протяженность: 1618 м	_____	_____	Электрическая сеть	122.77
754	29:22:000000:1118	Сооружение	Архангельская область, г Архангельск, ул Онежская	протяженность: 982 м	_____	_____	Воздушные электросети	147.33
755	29:22:000000:1119	Здание	Архангельская область, г Архангельск, ул Онежская	площадь: 298.5 кв.м	_____	_____	Нежилое	1622094.21

_____ _____ _____

полное наименование должности М.П. подпись инициалы, фамилия

Филиал федерального государственного бюджетного учреждения "Федеральная кадастровая палата Федеральной службы государственной регистрации, кадастра и картографии" по Архангельской области и Ненецкому автономному округу

(полное наименование органа регистрации прав)

Раздел 1

КАДАСТРОВЫЙ ПЛАН ТЕРРИТОРИИ

Лист № 152раздела 1	Всего листов раздела 1: 818	Всего разделов: 11	Всего листов: 11316

« 28 » апреля 2020 г. № КУВИ-001/2020-8902819

Номер кадастрового квартала: 29:22:000000

Номер п/п	Кадастровый номер объекта недвижимости	Вид объекта недвижимости	Адрес	Площадь или основная характеристика	Категория земель	Виды разрешенного использования	Назначение (проектируемое назначение)	Кадастровая стоимость (руб)
1	2	3	4	5	6	7	8	9
756	29:22:000000:1120	Здание	Архангельская область, г Архангельск, ул Орджоникидзе, д 17	площадь: 750.1 кв.м	_____	_____	Многоквартирный дом	29628492.44
757	29:22:000000:1123	Сооружение	Архангельская область, г Архангельск, ул Павла Орлова	протяженность: 132 м	_____	_____	Сооружения коммунальной инфраструктуры	7909.33
758	29:22:000000:1124	Сооружение	Архангельская область, г Архангельск, ул Павла Усова	протяженность: 1059 м	_____	_____	линии электропередач	122.77
759	29:22:000000:1125	Сооружение	Архангельская область, г Архангельск, ул Павла Усова	_____	_____	_____	Хозяйственное	122.77
760	29:22:000000:1126	Здание	Архангельская область, г Архангельск, ул Павла Усова	площадь: 593 кв.м	_____	_____	Нежилое	2571609.35

_____ _____ _____

полное наименование должности М.П. подпись инициалы, фамилия

Филиал федерального государственного бюджетного учреждения "Федеральная кадастровая палата Федеральной службы государственной регистрации, кадастра и картографии" по Архангельской области и Ненецкому автономному округу

(полное наименование органа регистрации прав)

Раздел 1

КАДАСТРОВЫЙ ПЛАН ТЕРРИТОРИИ

Лист № 153раздела 1	Всего листов раздела 1: 818	Всего разделов: 11	Всего листов: 11316

« 28 » апреля 2020 г. № КУВИ-001/2020-8902819

Номер кадастрового квартала: 29:22:000000

Номер п/п	Кадастровый номер объекта недвижимости	Вид объекта недвижимости	Адрес	Площадь или основная характеристика	Категория земель	Виды разрешенного использования	Назначение (проектируемое назначение)	Кадастровая стоимость (руб)
1	2	3	4	5	6	7	8	9
761	29:22:000000:1127	Сооружение	Архангельская область, г Архангельск, ул Павла Усова	_____	_____	_____	канализация	7675.86
762	29:22:000000:1129	Объект незавершенного строительства	Архангельская область, г Архангельск, ул Павла Усова	площадь застройки: 112.6 кв.м	_____	_____	Жилое	1317.16
763	29:22:000000:1130	Объект незавершенного строительства	Архангельская область, г Архангельск, ул Павла Усова	площадь застройки: 278 кв.м	_____	_____	объект незавершенного строительства	12133.7
764	29:22:000000:1131	Здание	Архангельская область, г Архангельск, ул Павла Усова	площадь: 36.9 кв.м	_____	_____	Нежилое	399474.38
765	29:22:000000:1133	Здание	Архангельская область, г Архангельск, пр-кт Троицкий	площадь: 5.1 кв.м	_____	_____	Нежилое	39160.8

_____ _____ _____

полное наименование должности М.П. подпись инициалы, фамилия

Филиал федерального государственного бюджетного учреждения "Федеральная кадастровая палата Федеральной службы государственной регистрации, кадастра и картографии" по Архангельской области и Ненецкому автономному округу

(полное наименование органа регистрации прав)

Раздел 1

КАДАСТРОВЫЙ ПЛАН ТЕРРИТОРИИ

Лист № 154раздела 1	Всего листов раздела 1: 818	Всего разделов: 11	Всего листов: 11316

« 28 » апреля 2020 г. № КУВИ-001/2020-8902819

Номер кадастрового квартала: 29:22:000000

Номер п/п	Кадастровый номер объекта недвижимости	Вид объекта недвижимости	Адрес	Площадь или основная характеристика	Категория земель	Виды разрешенного использования	Назначение (проектируемое назначение)	Кадастровая стоимость (руб)
1	2	3	4	5	6	7	8	9
766	29:22:000000:1135	Сооружение	Архангельская область, г Архангельск, ул Папанина	протяженность: 962 м	_____	_____	водопроводная сеть	9227.55
767	29:22:000000:1137	Сооружение	Архангельская область, г Архангельск, ул Парижской коммуны	_____	_____	_____	Хозяйственное	7675.86
768	29:22:000000:1138	Сооружение	Архангельская область, г Архангельск, ул Парковая	_____	_____	_____	Электролиния уличного освещения	122.77
769	29:22:000000:1141	Здание	Архангельская область, г Архангельск, ул Партизанская	площадь: 12.2 кв.м	_____	_____	Нежилое	24722.08
770	29:22:000000:1142	Сооружение	Архангельская область, г Архангельск, ул Пахтусова	протяженность: 104 м	_____	_____	Водопроводные сети	7909.33

_____ _____ _____

полное наименование должности М.П. подпись инициалы, фамилия

Филиал федерального государственного бюджетного учреждения "Федеральная кадастровая палата Федеральной службы государственной регистрации, кадастра и картографии" по Архангельской области и Ненецкому автономному округу

(полное наименование органа регистрации прав)

Раздел 1

КАДАСТРОВЫЙ ПЛАН ТЕРРИТОРИИ

« 28 » апреля 2020 г. № КУВИ-001/2020-8902819

Номер кадастрового квартала: 29:22:000000

Номер п/п	Кадастровый номер объекта недвижимости	Вид объекта недвижимости	Адрес	Площадь или основная характеристика	Категория земель	Виды разрешенного использования	Назначение (проектируемое назначение)	Кадастровая стоимость (руб)
1	2	3	4	5	6	7	8	9
771	29:22:000000:1143	Сооружение	Архангельская область, г Архангельск, ул Пахтусова	_____	_____	_____	Хозяйственное	122.77
772	29:22:000000:1144	Сооружение	Архангельская область, г Архангельск	_____	_____	_____	Электроснабжение	122.77
773	29:22:000000:1145	Объект незавершенного строительства	Архангельская область, г Архангельск, ул Первомайская	площадь застройки: 79 кв.м	_____	_____	объект незавершенного строительства	1317.16
774	29:22:000000:1147	Сооружение	Архангельская область, г Архангельск, ул Первомайская	протяженность: 181 м	_____	_____	Воздушные электролинии 0,4 кВ	122.77
775	29:22:000000:1149	Сооружение	Архангельская область, г Архангельск, ул Первомайская	_____	_____	_____	Электролиния уличного освещения	122.77

_____ _____ _____

полное наименование должности М.П. подпись инициалы, фамилия

Филиал федерального государственного бюджетного учреждения "Федеральная кадастровая палата Федеральной службы государственной регистрации, кадастра и картографии" по Архангельской области и Ненецкому автономному округу

(полное наименование органа регистрации прав)

Раздел 1

КАДАСТРОВЫЙ ПЛАН ТЕРРИТОРИИ

« 28 » апреля 2020 г. № КУВИ-001/2020-8902819

Номер кадастрового квартала: 29:22:000000

Номер п/п	Кадастровый номер объекта недвижимости	Вид объекта недвижимости	Адрес	Площадь или основная характеристика	Категория земель	Виды разрешенного использования	Назначение (проектируемое назначение)	Кадастровая стоимость (руб)
1	2	3	4	5	6	7	8	9
776	29:22:000000:1151	Объект незавершенного строительства	Архангельская область, г Архангельск, проезд Первый (Кузнечихинский промузел)	площадь застройки: 591.3 кв.м	_____	_____	нежилое	8896.44
777	29:22:000000:1155	Здание	Архангельская область, г Архангельск, ул Петра Стрелкова, д 14	площадь: 727.3 кв.м	_____	_____	Многоквартирный дом	26282338.28
778	29:22:000000:1156	Здание	Архангельская область, г Архангельск, ул Пинежская	площадь: 12.4 кв.м	_____	_____	Жилое	298503.22
779	29:22:000000:1157	Сооружение	Архангельская область, г Архангельск, ул Пирсовая, д 33,76	протяженность: 103 м	_____	_____	Воздушные электросети	122.77
780	29:22:000000:1160	Сооружение	Архангельская область, г Архангельск	протяженность: 21 м	_____	_____	ВЛ-0,4 кВ ввод в жилой дом по ул. Суфтина, д.2, корп. 1	122.77

_____ _____ _____

полное наименование должности **М.П.** **подпись** **инициалы, фамилия**

Филиал федерального государственного бюджетного учреждения "Федеральная кадастровая палата Федеральной службы государственной регистрации, кадастра и картографии" по Архангельской области и Ненецкому автономному округу

(полное наименование органа регистрации прав)

Раздел 1

КАДАСТРОВЫЙ ПЛАН ТЕРРИТОРИИ

Лист № 157раздела 1	Всего листов раздела 1: 818	Всего разделов: 11	Всего листов: 11316

« 28 » апреля 2020 г. № КУВИ-001/2020-8902819

Номер кадастрового квартала: 29:22:000000

Номер п/п	Кадастровый номер объекта недвижимости	Вид объекта недвижимости	Адрес	Площадь или основная характеристика	Категория земель	Виды разрешенного использования	Назначение (проектируемое назначение)	Кадастровая стоимость (руб)
1	2	3	4	5	6	7	8	9
781	29:22:000000:1161	Сооружение	Архангельская область, г Архангельск	протяженность: 28 м	_____	_____	электрические сети	122.77
782	29:22:000000:1162	Сооружение	Архангельская область, г Архангельск	протяженность: 14 м	_____	_____	ВЛ-0,4 кВ ввод в жилой дом по ул. Суфтина, д.7	122.77
783	29:22:000000:1163	Сооружение	Архангельская область, г Архангельск	протяженность: 7 м	_____	_____	ВЛ-0,4 кВ ввод в жилой дом по ул. Суфтина, д.11	122.77
784	29:22:000000:1164	Сооружение	Архангельская область, г Архангельск	протяженность: 34 м	_____	_____	ВЛ-0,4 кВ вводы в жилые дома по ул. Суфтина, д.13, корп.1, д.15, корп 1	122.77
785	29:22:000000:1165	Сооружение	Архангельская область, г Архангельск	протяженность: 19 м	_____	_____	ВЛ-0,4 кВ ввод в жилой дом по ул. Суфтина 1 проезд, д.6	122.77

_____ _____ _____

полное наименование должности | М.П. | подпись | инициалы, фамилия

Филиал федерального государственного бюджетного учреждения "Федеральная кадастровая палата Федеральной службы государственной регистрации, кадастра и картографии" по Архангельской области и Ненецкому автономному округу

(полное наименование органа регистрации прав)

Раздел 1

КАДАСТРОВЫЙ ПЛАН ТЕРРИТОРИИ

Лист № 158раздела 1	Всего листов раздела 1: 818	Всего разделов: 11	Всего листов: 11316

« 28 » апреля 2020 г. № КУВИ-001/2020-8902819

Номер кадастрового квартала: 29:22:000000

Номер п/п	Кадастровый номер объекта недвижимости	Вид объекта недвижимости	Адрес	Площадь или основная характеристика	Категория земель	Виды разрешенного использования	Назначение (проектируемое назначение)	Кадастровая стоимость (руб)
1	2	3	4	5	6	7	8	9
786	29:22:000000:1166	Сооружение	Архангельская область, г Архангельск	протяженность: 16 м	_____	_____	ВЛ-0,4 кВ ввод в жилой дом по ул. Суфтина 1 проезд, д.6, корп. 1	122.77
787	29:22:000000:1167	Сооружение	Архангельская область, г Архангельск	протяженность: 14 м	_____	_____	линии электропередач	122.77
788	29:22:000000:1168	Сооружение	Архангельская область, г Архангельск	протяженность: 10 м	_____	_____	ВЛ-0,4 кВ ввод в жилой дом по ул. Шабалина д.23	122.77
789	29:22:000000:1169	Сооружение	Архангельская область, г Архангельск	протяженность: 18 м	_____	_____	ВЛ-0,4 кВ ввод в жилой дом по ул. Шабалина д.23, корп 1	122.77
790	29:22:000000:1170	Сооружение	Архангельская область, г Архангельск	протяженность: 4368 м	_____	_____	Линии электропередач	122.77

_____		_____	_____
полное наименование должности	М.П.	подпись	инициалы, фамилия

Филиал федерального государственного бюджетного учреждения "Федеральная кадастровая палата Федеральной службы государственной регистрации, кадастра и картографии" по Архангельской области и Ненецкому автономному округу

(полное наименование органа регистрации прав)

КАДАСТРОВЫЙ ПЛАН ТЕРРИТОРИИ

Лист № 159раздела 1	Всего листов раздела 1: 818	Всего разделов: 11	Всего листов: 11316

« 28 » апреля 2020 г. № КУВИ-001/2020-8902819

Номер кадастрового квартала: 29:22:000000

Номер п/п	Кадастровый номер объекта недвижимости	Вид объекта недвижимости	Адрес	Площадь или основная характеристика	Категория земель	Виды разрешенного использования	Назначение (проектируемое назначение)	Кадастровая стоимость (руб)
1	2	3	4	5	6	7	8	9
791	29:22:000000:1171	Сооружение	Архангельская область, г Архангельск	протяженность: 29 м	———	———	В-0,4 кВ ввод в жилой дом по ул. Красноармейской д.21 корп 1	122.77
792	29:22:000000:1172	Сооружение	Архангельская область, г Архангельск	протяженность: 1584 м	———	———	линии электропередач	122.77
793	29:22:000000:1173	Сооружение	Архангельская область, г Архангельск	протяженность: 3270 м	———	———	Линии электропередач	122.77
794	29:22:000000:1174	Сооружение	Архангельская область, г Архангельск	протяженность: 2931 м	———	———	линии электропередач	122.77
795	29:22:000000:1175	Сооружение	Архангельская область, г Архангельск	протяженность: 403 м	———	———	Линии электропередач	122.77

_____ _____ _____

полное наименование должности М.П. подпись инициалы, фамилия

Филиал федерального государственного бюджетного учреждения "Федеральная кадастровая палата Федеральной службы государственной регистрации, кадастра и картографии" по Архангельской области и Ненецкому автономному округу

(полное наименование органа регистрации прав)

КАДАСТРОВЫЙ ПЛАН ТЕРРИТОРИИ

Лист № 160раздела 1	Всего листов раздела 1: 818	Всего разделов: 11	Всего листов: 11316

« 28 » апреля 2020 г. № КУВИ-001/2020-8902819

Номер кадастрового квартала: 29:22:000000

Номер п/п	Кадастровый номер объекта недвижимости	Вид объекта недвижимости	Адрес	Площадь или основная характеристика	Категория земель	Виды разрешенного использования	Назначение (проектируемое назначение)	Кадастровая стоимость (руб)
1	2	3	4	5	6	7	8	9
796	29:22:000000:1176	Сооружение	Архангельская область, г Архангельск	протяженность: 82 м	———	———	ВЛ-0,4 кВ вводы к жилым домам по ул. Адмирала Кузнецова, д. 3, ул. Маяковского, д. 60	122.77
797	29:22:000000:1177	Сооружение	Архангельская область, г Архангельск	протяженность: 2102 м	———	———	линии электропередач	122.77
798	29:22:000000:1178	Сооружение	Архангельская область, г Архангельск	протяженность: 808 м	———	———	линии электропередач	122.77
799	29:22:000000:1179	Сооружение	Архангельская область, г Архангельск	протяженность: 6 м	———	———	Линии электропередач	122.77
800	29:22:000000:1180	Сооружение	Архангельская область, г Архангельск	протяженность: 3456 м	———	———	ВЛ-0,4кВ от ТП №352 по пр.Северный, д.38, стр.1 к домам по ул. Первая, Вторая, Третья, Четвертая	122.77

_____			_____
полное наименование должности	М.П.	подпись	инициалы, фамилия

Филиал федерального государственного бюджетного учреждения "Федеральная кадастровая палата Федеральной службы государственной регистрации, кадастра и картографии" по Архангельской области и

Ненецкому автономному округу

(полное наименование органа регистрации прав)

Раздел 1

КАДАСТРОВЫЙ ПЛАН ТЕРРИТОРИИ

Лист № 161раздела 1	Всего листов раздела 1: 818	Всего разделов: 11	Всего листов: 11316

« 28 » апреля 2020 г. № КУВИ-001/2020-8902819

Номер кадастрового квартала: 29:22:000000

Номер п/п	Кадастровый номер объекта недвижимости	Вид объекта недвижимости	Адрес	Площадь или основная характеристика	Категория земель	Виды разрешенного использования	Назначение (проектируемое назначение)	Кадастровая стоимость (руб)
1	2	3	4	5	6	7	8	9
801	29:22:000000:1181	Сооружение	Архангельская область, г Архангельск	протяженность: 8568 м	_____	_____	линии электропередач	122.77
802	29:22:000000:1182	Сооружение	Архангельская область, г Архангельск	протяженность: 824 м	_____	_____	линия электропередач	122.77
803	29:22:000000:1183	Сооружение	Архангельская область, г Архангельск	_____	_____	_____	ЛЭ газопровода межпоселкового от ГРС-2 Уйма до ОАО Комбинат Силбет	4099.86
804	29:22:000000:1184	Сооружение	Архангельская область, г Архангельск, ул Космонавта Комарова	_____	_____	_____	Ограждение основной территории порта	558.72
805	29:22:000000:1186	Сооружение	Архангельская область, г Архангельск	протяженность: 278 м	_____	_____	Водопроводные сети	7909.33

_____ _____ _____

полное наименование должности **М.П.** **подпись** **инициалы, фамилия**

Филиал федерального государственного бюджетного учреждения "Федеральная кадастровая палата

Федеральной службы государственной регистрации, кадастра и картографии" по Архангельской области и Ненецкому автономному округу

(полное наименование органа регистрации прав)

Раздел 1

КАДАСТРОВЫЙ ПЛАН ТЕРРИТОРИИ

Лист № 162раздела 1	Всего листов раздела 1: 818	Всего разделов: 11	Всего листов: 11316

« 28 » апреля 2020 г. № КУВИ-001/2020-8902819

Номер кадастрового квартала: 29:22:000000

Номер п/п	Кадастровый номер объекта недвижимости	Вид объекта недвижимости	Адрес	Площадь или основная характеристика	Категория земель	Виды разрешенного использования	Назначение (проектируемое назначение)	Кадастровая стоимость (руб)
1	2	3	4	5	6	7	8	9
806	29:22:000000:1187	Сооружение	Архангельская область, г Архангельск	протяженность: 1871 м	———	———	Водопроводные сети	7909.33
807	29:22:000000:1188	Сооружение	Архангельская область, г Архангельск	протяженность: 1149 м	———	———	нежилое	7909.33
808	29:22:000000:1189	Сооружение	Архангельская область, г Архангельск	протяженность: 7511 м	———	———	водопроводная сеть	7909.33
809	29:22:000000:1190	Сооружение	Архангельская область, г Архангельск	протяженность: 724 м	———	———	Разводящая сеть водопровода	7909.33
810	29:22:000000:1191	Сооружение	Архангельская область, г Архангельск	протяженность: 975 м	———	———	Водопровод к производственно-ремонтной базе ЭЧ-5	7909.33

_____ М.П. _____ _____

полное наименование должности | подпись | инициалы, фамилия

Филиал федерального государственного бюджетного учреждения "Федеральная кадастровая палата Федеральной службы государственной регистрации, кадастра и картографии" по Архангельской области и Ненецкому автономному округу

(полное наименование органа регистрации прав)

Раздел 1

КАДАСТРОВЫЙ ПЛАН ТЕРРИТОРИИ

Лист № 163раздела 1	Всего листов раздела 1: 818	Всего разделов: 11	Всего листов: 11316

« 28 » апреля 2020 г. № КУВИ-001/2020-8902819

Номер кадастрового квартала: 29:22:000000

Номер п/п	Кадастровый номер объекта недвижимости	Вид объекта недвижимости	Адрес	Площадь или основная характеристика	Категория земель	Виды разрешенного использования	Назначение (проектируемое назначение)	Кадастровая стоимость (руб)
1	2	3	4	5	6	7	8	9
811	29:22:000000:1192	Сооружение	Архангельская область, г Архангельск	протяженность: 731 м	_____	_____	Промышленное	558.72
812	29:22:000000:1194	Сооружение	Архангельская область, г Архангельск	протяженность: 636 м	_____	_____	линии электропередач	438.16
813	29:22:000000:1196	Сооружение	Архангельская область, г Архангельск	протяженность: 335 м	_____	_____	линии электропередач	122.77
814	29:22:000000:1197	Сооружение	Архангельская область, г Архангельск	протяженность: 470 м	_____	_____	линии электропередач	438.16
815	29:22:000000:1199	Сооружение	Архангельская область, г Архангельск	протяженность: 414 м	_____	_____	Причал	155005.72

_____		_____	_____
полное наименование должности	М.П.	подпись	инициалы, фамилия

Филиал федерального государственного бюджетного учреждения "Федеральная кадастровая палата Федеральной службы государственной регистрации, кадастра и картографии" по Архангельской области и Ненецкому автономному округу

(полное наименование органа регистрации прав)

Раздел 1

КАДАСТРОВЫЙ ПЛАН ТЕРРИТОРИИ

Лист № 164раздела 1	Всего листов раздела 1: 818	Всего разделов: 11	Всего листов: 11316

« 28 » апреля 2020 г. № КУВИ-001/2020-8902819

Номер кадастрового квартала: 29:22:000000

Номер п/п	Кадастровый номер объекта недвижимости	Вид объекта недвижимости	Адрес	Площадь или основная характеристика	Категория земель	Виды разрешенного использования	Назначение (проектируемое назначение)	Кадастровая стоимость (руб)
1	2	3	4	5	6	7	8	9
816	29:22:000000:1200	Сооружение	Архангельская область, г Архангельск	протяженность: 317 м	_____	_____	Канализационная сеть	13304.82
817	29:22:000000:1201	Сооружение	Архангельская область, г Архангельск	протяженность: 609 м	_____	_____	Канализационная сеть	7675.86
818	29:22:000000:1202	Сооружение	Архангельская область, г Архангельск	протяженность: 511 м	_____	_____	Коммунального хозяйства	7675.86
819	29:22:000000:1203	Сооружение	Архангельская область, Приморский р-н	площадь застройки: 5088 кв.м	_____	_____	Проезды	1393.98
820	29:22:000000:1204	Сооружение	Архангельская область, г Архангельск	протяженность: 381 м	_____	_____	Электроснабжение	438.16

_____		_____	_____
полное наименование должности	М.П.	подпись	инициалы, фамилия

Филиал федерального государственного бюджетного учреждения "Федеральная кадастровая палата Федеральной службы государственной регистрации, кадастра и картографии" по Архангельской области и Ненецкому автономному округу

(полное наименование органа регистрации прав)

Раздел 1

КАДАСТРОВЫЙ ПЛАН ТЕРРИТОРИИ

Лист № 165раздела 1	Всего листов раздела 1: 818	Всего разделов: 11	Всего листов: 11316

« 28 » апреля 2020 г. № КУВИ-001/2020-8902819

Номер кадастрового квартала: 29:22:000000

Номер п/п	Кадастровый номер объекта недвижимости	Вид объекта недвижимости	Адрес	Площадь или основная характеристика	Категория земель	Виды разрешенного использования	Назначение (проектируемое назначение)	Кадастровая стоимость (руб)
1	2	3	4	5	6	7	8	9
821	29:22:000000:1205	Сооружение	Архангельская область, г Архангельск	протяженность: 184 м	_____	_____	линии электропередач	438.16
822	29:22:000000:1206	Сооружение	Архангельская область, г Архангельск	протяженность: 180 м	_____	_____	линии электропередач	122.77
823	29:22:000000:1207	Сооружение	Архангельская область, г Архангельск	протяженность: 300 м	_____	_____	нежилое	122.77
824	29:22:000000:1209	Сооружение	Архангельская область, г Архангельск	протяженность: 150 м	_____	_____	Коммунального хозяйства	7675.86
825	29:22:000000:1211	Сооружение	Архангельская область, г Архангельск	протяженность: 323 м	_____	_____	Хозяйственное	7675.86

_____ _____ _____

полное наименование должности **М.П.** **подпись** **инициалы, фамилия**

Филиал федерального государственного бюджетного учреждения "Федеральная кадастровая палата Федеральной службы государственной регистрации, кадастра и картографии" по Архангельской области и Ненецкому автономному округу

(полное наименование органа регистрации прав)

Раздел 1

КАДАСТРОВЫЙ ПЛАН ТЕРРИТОРИИ

Лист № 166раздела 1	Всего листов раздела 1: 818	Всего разделов: 11	Всего листов: 11316

« 28 » апреля 2020 г. № КУВИ-001/2020-8902819

Номер кадастрового квартала: 29:22:000000

Номер п/п	Кадастровый номер объекта недвижимости	Вид объекта недвижимости	Адрес	Площадь или основная характеристика	Категория земель	Виды разрешенного использования	Назначение (проектируемое назначение)	Кадастровая стоимость (руб)
1	2	3	4	5	6	7	8	9
826	29:22:000000:1212	Сооружение	Архангельская область, г Архангельск, пер Банный 1-й	протяженность: 104 м	_____	_____	Промышленное	15351.72
827	29:22:000000:1213	Сооружение	Архангельская область, г Архангельск	протяженность: 6157 м	_____	_____	Промышленное	8699.31
828	29:22:000000:1214	Сооружение	Архангельская область, г Архангельск	протяженность: 1368 м	_____	_____	Промышленное	7675.86
829	29:22:000000:1215	Сооружение	Архангельская область, г Архангельск	протяженность: 3024 м	_____	_____	Промышленное	7675.86
830	29:22:000000:1216	Сооружение	Архангельская область, г Архангельск	протяженность: 213 м	_____	_____	КЛ-0,4 кВ	438.16

_____ _____ _____

полное наименование должности **М.П.** **подпись** **инициалы, фамилия**

Филиал федерального государственного бюджетного учреждения "Федеральная кадастровая палата Федеральной службы государственной регистрации, кадастра и картографии" по Архангельской области и Ненецкому автономному округу

(полное наименование органа регистрации прав)

Раздел 1

КАДАСТРОВЫЙ ПЛАН ТЕРРИТОРИИ

Лист № 167раздела 1	Всего листов раздела 1: 818	Всего разделов: 11	Всего листов: 11316

« 28 » апреля 2020 г. № КУВИ-001/2020-8902819

Номер кадастрового квартала: 29:22:000000

Номер п/п	Кадастровый номер объекта недвижимости	Вид объекта недвижимости	Адрес	Площадь или основная характеристика	Категория земель	Виды разрешенного использования	Назначение (проектируемое назначение)	Кадастровая стоимость (руб)

1	2	3	4	5	6	7	8	9
831	29:22:000000:1217	Сооружение	Архангельская область, г Архангельск	протяженность: 638 м	_____	_____	электрические сети	438.16
832	29:22:000000:1218	Сооружение	Архангельская область, г Архангельск	протяженность: 783 м	_____	_____	линии электропередач	438.16
833	29:22:000000:1219	Сооружение	Архангельская область, г Архангельск	протяженность: 167 м	_____	_____	линии электропередач	438.16
834	29:22:000000:1220	Сооружение	Архангельская область, г Архангельск	протяженность: 154 м	_____	_____	Линии электропередач	438.16
835	29:22:000000:1221	Сооружение	Архангельская область, г Архангельск	протяженность: 126 м	_____	_____	линии электропередач	438.16

_____ _____ _____

полное наименование должности **М.П.** **подпись** **инициалы, фамилия**

Филиал федерального государственного бюджетного учреждения "Федеральная кадастровая палата Федеральной службы государственной регистрации, кадастра и картографии" по Архангельской области и Ненецкому автономному округу

(полное наименование органа регистрации прав)

Раздел 1

КАДАСТРОВЫЙ ПЛАН ТЕРРИТОРИИ

Лист № 168раздела 1	**Всего листов раздела 1: 818**	**Всего разделов: 11**	**Всего листов: 11316**

« 28 » апреля 2020 г. № КУВИ-001/2020-8902819

Номер кадастрового квартала: 29:22:000000

Номер п/п	Кадастровый номер объекта недвижимости	Вид объекта недвижимости	Адрес	Площадь или основная характеристика	Категория земель	Виды разрешенного использования	Назначение (проектируемое назначение)	Кадастровая стоимость (руб)
1	2	3	4	5	6	7	8	9
836	29:22:000000:1222	Сооружение	Архангельская область, г Архангельск	протяженность: 762 м	_____	_____	Линии электропередач	438.16

837	29:22:000000:1224	Сооружение	Архангельская область, г Архангельск	протяженность: 73 м	_____	_____	линии электропередач	438.16
838	29:22:000000:1225	Сооружение	Архангельская область, г Архангельск	протяженность: 2364 м	_____	_____	линии электропередач	438.16
839	29:22:000000:1226	Сооружение	Архангельская область, г Архангельск	протяженность: 163 м	_____	_____	КЛ - 0,4 кВ от ТП №37	438.16
840	29:22:000000:1227	Сооружение	Архангельская область, г Архангельск	протяженность: 281 м	_____	_____	линии электропередач	438.16

_____ _____ _____

полное наименование должности **М.П.** **подпись** **инициалы, фамилия**

Филиал федерального государственного бюджетного учреждения "Федеральная кадастровая палата Федеральной службы государственной регистрации, кадастра и картографии" по Архангельской области и Ненецкому автономному округу

(полное наименование органа регистрации прав)

Раздел 1

КАДАСТРОВЫЙ ПЛАН ТЕРРИТОРИИ

Лист № 169раздела 1	**Всего листов раздела 1: 818**	**Всего разделов: 11**	**Всего листов: 11316**

« 28 » апреля 2020 г. № КУВИ-001/2020-8902819

Номер кадастрового квартала: 29:22:000000

Номер п/п	Кадастровый номер объекта недвижимости	Вид объекта недвижимости	Адрес	Площадь или основная характеристика	Категория земель	Виды разрешенного использования	Назначение (проектируемое назначение)	Кадастровая стоимость (руб)
1	2	3	4	5	6	7	8	9
841	29:22:000000:1228	Сооружение	Архангельская область, г Архангельск	протяженность: 93 м	_____	_____	КЛ- 0,4 кВ от ТП №50	438.16
842	29:22:000000:1229	Сооружение	Архангельская область, г Архангельск	протяженность: 597 м	_____	_____	Электрические сети 0,4 кВ	122.77
843	29:22:000000:1230	Сооружение	Архангельская область, г Архангельск	протяженность: 1529 м	_____	_____	Электрические сети от РП-31	122.77

							"Береговое", ТП №694	
844	29:22:000000:1232	Сооружение	Архангельская область, г Архангельск	протяженность: 140 м	_____	_____	линии электропередач	438.16
845	29:22:000000:1233	Сооружение	Архангельская область, г Архангельск	протяженность: 22 м	_____	_____	Промышленное	438.16

_____ _____ _____

полное наименование должности **М.П.** **подпись** **инициалы, фамилия**

Филиал федерального государственного бюджетного учреждения "Федеральная кадастровая палата Федеральной службы государственной регистрации, кадастра и картографии" по Архангельской области и Ненецкому автономному округу

(полное наименование органа регистрации прав)

Раздел 1

КАДАСТРОВЫЙ ПЛАН ТЕРРИТОРИИ

Лист № 170раздела 1	**Всего листов раздела 1: 818**	**Всего разделов: 11**	**Всего листов: 11316**

« 28 » апреля 2020 г. № КУВИ-001/2020-8902819

Номер кадастрового квартала: 29:22:000000

Номер п/п	**Кадастровый номер объекта недвижимости**	**Вид объекта недвижимости**	**Адрес**	**Площадь или основная характеристика**	**Категория земель**	**Виды разрешенного использования**	**Назначение (проектируемое назначение)**	**Кадастровая стоимость (руб)**
1	**2**	**3**	**4**	**5**	**6**	**7**	**8**	**9**
846	29:22:000000:1234	Сооружение	Архангельская область, г Архангельск	протяженность: 31 м	_____	_____	линии электропередач	438.16
847	29:22:000000:1235	Сооружение	Архангельская область, г Архангельск	протяженность: 150 м	_____	_____	линии электропередач	438.16
848	29:22:000000:1236	Сооружение	Архангельская область, г Архангельск	протяженность: 454 м	_____	_____	линии электропередач	438.16
849	29:22:000000:1237	Сооружение	Архангельская область, г Архангельск	протяженность: 136 м	_____	_____	КЛ 0,4 кВ от ТП 18	438.16

850	29:22:000000:1238	Сооружение	Архангельская область, г Архангельск	протяженность: 284 м	_____	_____	КЛ 0,4 кВ от ТП 253	438.16

_____ _____ _____

полное наименование должности **М.П.** **подпись** **инициалы, фамилия**

Филиал федерального государственного бюджетного учреждения "Федеральная кадастровая палата Федеральной службы государственной регистрации, кадастра и картографии" по Архангельской области и Ненецкому автономному округу

(полное наименование органа регистрации прав)

Раздел 1

КАДАСТРОВЫЙ ПЛАН ТЕРРИТОРИИ

Лист № 171раздела 1	**Всего листов раздела 1: 818**	**Всего разделов: 11**	**Всего листов: 11316**

« 28 » апреля 2020 г. № КУВИ-001/2020-8902819

Номер кадастрового квартала: 29:22:000000

Номер п/п	Кадастровый номер объекта недвижимости	Вид объекта недвижимости	Адрес	Площадь или основная характеристика	Категория земель	Виды разрешенного использования	Назначение (проектируемое назначение)	Кадастровая стоимость (руб)
1	2	3	4	5	6	7	8	9
851	29:22:000000:1239	Сооружение	Архангельская область, г Архангельск	протяженность: 22 м	_____	_____	Линии электропередач	438.16
852	29:22:000000:1240	Сооружение	Архангельская область, г Архангельск	протяженность: 7 м	_____	_____	линии электропередач	438.16
853	29:22:000000:1241	Сооружение	Архангельская область, г Архангельск	протяженность: 282 м	_____	_____	линии электропередач	438.16
854	29:22:000000:1242	Сооружение	Архангельская область, г Архангельск	протяженность: 529 м	_____	_____	линии электропередач	122.77
855	29:22:000000:1243	Сооружение	Архангельская область, г Архангельск	протяженность: 639 м	_____	_____	КЛ 0,4 кВ	438.16

_____ _____ _____

полное наименование должности М.П. подпись инициалы, фамилия

Филиал федерального государственного бюджетного учреждения "Федеральная кадастровая палата Федеральной службы государственной регистрации, кадастра и картографии" по Архангельской области и Ненецкому автономному округу

(полное наименование органа регистрации прав)

Раздел 1

КАДАСТРОВЫЙ ПЛАН ТЕРРИТОРИИ

Лист № 172раздела 1	Всего листов раздела 1: 818	Всего разделов: 11	Всего листов: 11316

« 28 » апреля 2020 г. № КУВИ-001/2020-8902819

Номер кадастрового квартала: 29:22:000000

Номер п/п	Кадастровый номер объекта недвижимости	Вид объекта недвижимости	Адрес	Площадь или основная характеристика	Категория земель	Виды разрешенного использования	Назначение (проектируемое назначение)	Кадастровая стоимость (руб)
1	2	3	4	5	6	7	8	9
856	29:22:000000:1244	Сооружение	Архангельская область, г Архангельск	протяженность: 434 м	———	———	Линии электропередач	376.5
857	29:22:000000:1245	Сооружение	Архангельская область, г Архангельск	протяженность: 129 м	———	———	линии электропередач	438.16
858	29:22:000000:1246	Сооружение	Архангельская область, г Архангельск	протяженность: 24 м	———	———	Линии электропередач	438.16
859	29:22:000000:1247	Сооружение	Архангельская область, г Архангельск	протяженность: 75 м	———	———	Линии электропередач	438.16
860	29:22:000000:1248	Сооружение	Архангельская область, г Архангельск	протяженность: 25 м	———	———	Линии электропередач	438.16

полное наименование должности М.П. подпись инициалы, фамилия

Филиал федерального государственного бюджетного учреждения "Федеральная кадастровая палата

Федеральной службы государственной регистрации, кадастра и картографии" по Архангельской области и Ненецкому автономному округу

(полное наименование органа регистрации прав)

Раздел 1

КАДАСТРОВЫЙ ПЛАН ТЕРРИТОРИИ

Лист № 173раздела 1	Всего листов раздела 1: 818	Всего разделов: 11	Всего листов: 11316

« 28 » апреля 2020 г. № КУВИ-001/2020-8902819

Номер кадастрового квартала: 29:22:000000

Номер п/п	Кадастровый номер объекта недвижимости	Вид объекта недвижимости	Адрес	Площадь или основная характеристика	Категория земель	Виды разрешенного использования	Назначение (проектируемое назначение)	Кадастровая стоимость (руб)
1	2	3	4	5	6	7	8	9
861	29:22:000000:1249	Сооружение	Архангельская область, г Архангельск	протяженность: 74 м	_____	_____	нежилое	438.16
862	29:22:000000:1250	Сооружение	Архангельская область, г Архангельск	протяженность: 44 м	_____	_____	Линии электропередач	525.8
863	29:22:000000:1251	Сооружение	Архангельская область, г Архангельск	протяженность: 69 м	_____	_____	линии электропередач	438.16
864	29:22:000000:1253	Сооружение	Архангельская область, г Архангельск	протяженность: 44 м	_____	_____	линии электропередач	438.16
865	29:22:000000:1254	Сооружение	Архангельская область, г Архангельск	протяженность: 43 м	_____	_____	нежилое	467.37

_____ _____ _____

полное наименование должности **М.П.** **подпись** **инициалы, фамилия**

Филиал федерального государственного бюджетного учреждения "Федеральная кадастровая палата Федеральной службы государственной регистрации, кадастра и картографии" по Архангельской области и Ненецкому автономному округу

(полное наименование органа регистрации прав)

КАДАСТРОВЫЙ ПЛАН ТЕРРИТОРИИ

Лист № 174раздела 1	Всего листов раздела 1: 818	Всего разделов: 11	Всего листов: 11316

« 28 » апреля 2020 г. № КУВИ-001/2020-8902819

Номер кадастрового квартала: 29:22:000000

Номер п/п	Кадастровый номер объекта недвижимости	Вид объекта недвижимости	Адрес	Площадь или основная характеристика	Категория земель	Виды разрешенного использования	Назначение (проектируемое назначение)	Кадастровая стоимость (руб)
1	2	3	4	5	6	7	8	9
866	29:22:000000:1255	Сооружение	Архангельская область, г Архангельск	протяженность: 2151 м	_____	_____	водопроводная сеть	7909.33
867	29:22:000000:1256	Сооружение	Архангельская область, г Архангельск	протяженность: 11773 м	_____	_____	водопроводная сеть	7909.33
868	29:22:000000:1257	Сооружение	Архангельская область, г Архангельск	площадь застройки: 1881.3 кв.м	_____	_____	промышленное	1401.68
869	29:22:000000:1258	Сооружение	Архангельская область, г Архангельск	протяженность: 465 м, площадь застройки: 3311 кв.м	_____	_____	промышленное	1401.68
870	29:22:000000:1259	Сооружение	Архангельская область, г Архангельск	протяженность: 385 м	_____	_____	внешнее благоустройство	876.43

_____ _____ _____

полное наименование должности | М.П. | подпись | инициалы, фамилия

Филиал федерального государственного бюджетного учреждения "Федеральная кадастровая палата Федеральной службы государственной регистрации, кадастра и картографии" по Архангельской области и Ненецкому автономному округу

(полное наименование органа регистрации прав)

Раздел 1

КАДАСТРОВЫЙ ПЛАН ТЕРРИТОРИИ

Лист № 175раздела 1	Всего листов раздела 1: 818	Всего разделов: 11	Всего листов: 11316

« 28 » апреля 2020 г. № КУВИ-001/2020-8902819

Номер кадастрового квартала: 29:22:000000

Номер п/п	Кадастровый номер объекта недвижимости	Вид объекта недвижимости	Адрес	Площадь или основная характеристика	Категория земель	Виды разрешенного использования	Назначение (проектируемое назначение)	Кадастровая стоимость (руб)
1	2	3	4	5	6	7	8	9
871	29:22:000000:1260	Сооружение	Архангельская область, г Архангельск	протяженность: 766 м	_____	_____	КЛ 0,4 кВ	438.16
872	29:22:000000:1261	Сооружение	Архангельская область, г Архангельск	протяженность: 118 м	_____	_____	Промышленное	438.16
873	29:22:000000:1262	Сооружение	Архангельская область, г Архангельск	протяженность: 96 м	_____	_____	Промышленное	438.16
874	29:22:000000:1263	Сооружение	Архангельская область, г Архангельск	протяженность: 310 м	_____	_____	КЛ-0,4 кВ	438.16
875	29:22:000000:1264	Сооружение	Архангельская область, г Архангельск	протяженность: 368 м	_____	_____	КЛ-0,4 кВ от ТП № 23 до ВРУ домов по ул. Логинова, д.3;5 и от ВРУ дома по ул. Логинова, д.5 до ВРУ дома по ул. Логинова, д.7	438.16

_____		_____	_____
полное наименование должности	М.П.	подпись	инициалы, фамилия

Филиал федерального государственного бюджетного учреждения "Федеральная кадастровая палата Федеральной службы государственной регистрации, кадастра и картографии" по Архангельской области и

Ненецкому автономному округу

(полное наименование органа регистрации прав)

Раздел 1

КАДАСТРОВЫЙ ПЛАН ТЕРРИТОРИИ

Лист № 176раздела 1	Всего листов раздела 1: 818	Всего разделов: 11	Всего листов: 11316

« 28 » апреля 2020 г. № КУВИ-001/2020-8902819

Номер кадастрового квартала: 29:22:000000

Номер п/п	Кадастровый номер объекта недвижимости	Вид объекта недвижимости	Адрес	Площадь или основная характеристика	Категория земель	Виды разрешенного использования	Назначение (проектируемое назначение)	Кадастровая стоимость (руб)
1	2	3	4	5	6	7	8	9
876	29:22:000000:1265	Сооружение	Архангельская область, г Архангельск, ул Гайдара	протяженность: 49 м	_____	_____	КЛ-0,4 кВ от ТП №403 до дома по ул. Гайдара, д.19	438.16
877	29:22:000000:1266	Сооружение	Архангельская область, г Архангельск	протяженность: 3 м	_____	_____	Линии электропередач	122.77
878	29:22:000000:1267	Сооружение	Архангельская область, г Архангельск	протяженность: 86 м	_____	_____	КЛ-0,4 кВ от ТП № 420 до ВНС № 50 по ул. Северодвинской д. 84 стр. 3	438.16
879	29:22:000000:1268	Сооружение	Архангельская область, г Архангельск	протяженность: 348 м	_____	_____	линии электропередач	438.16
880	29:22:000000:1269	Сооружение	Архангельская область, г Архангельск	протяженность: 52 м	_____	_____	Линии электропередач	438.16

_____		_____	_____
полное наименование должности	М.П.	подпись	инициалы, фамилия

Филиал федерального государственного бюджетного учреждения "Федеральная кадастровая палата Федеральной службы государственной регистрации, кадастра и картографии" по Архангельской области и

Ненецкому автономному округу

(полное наименование органа регистрации прав)

Раздел 1

КАДАСТРОВЫЙ ПЛАН ТЕРРИТОРИИ

Лист № 177раздела 1	Всего листов раздела 1: 818	Всего разделов: 11	Всего листов: 11316

« 28 » апреля 2020 г. № КУВИ-001/2020-8902819

Номер кадастрового квартала: 29:22:000000

Номер п/п	Кадастровый номер объекта недвижимости	Вид объекта недвижимости	Адрес	Площадь или основная характеристика	Категория земель	Виды разрешенного использования	Назначение (проектируемое назначение)	Кадастровая стоимость (руб)
1	2	3	4	5	6	7	8	9
881	29:22:000000:1270	Сооружение	Архангельская область, г Архангельск	протяженность: 3711 м	_____	_____	промышленное	12281.38
882	29:22:000000:1271	Сооружение	Архангельская область, г Архангельск	протяженность: 1007 м	_____	_____	промышленное	13304.82
883	29:22:000000:1272	Сооружение	Архангельская область, г Архангельск, тер Аэропорт Архангельск	_____	_____	_____	промышленное	7675.86
884	29:22:000000:1273	Сооружение	Архангельская область, г Архангельск	протяженность: 628 м	_____	_____	Сооружения коммунальной инфраструктуры	10234.48
885	29:22:000000:1274	Сооружение	Архангельская область, г Архангельск	протяженность: 1159 м	_____	_____	Хозяйственное	7675.86

_____ _____ _____

полное наименование должности **М.П.** **подпись** **инициалы, фамилия**

Филиал федерального государственного бюджетного учреждения "Федеральная кадастровая палата Федеральной службы государственной регистрации, кадастра и картографии" по Архангельской области и Ненецкому автономному округу

(полное наименование органа регистрации прав)

КАДАСТРОВЫЙ ПЛАН ТЕРРИТОРИИ

Лист № 178раздела 1	Всего листов раздела 1: 818	Всего разделов: 11	Всего листов: 11316

« 28 » апреля 2020 г. № КУВИ-001/2020-8902819

Номер кадастрового квартала: 29:22:000000

Номер п/п	Кадастровый номер объекта недвижимости	Вид объекта недвижимости	Адрес	Площадь или основная характеристика	Категория земель	Виды разрешенного использования	Назначение (проектируемое назначение)	Кадастровая стоимость (руб)
1	2	3	4	5	6	7	8	9
886	29:22:000000:1275	Сооружение	Архангельская область, г Архангельск	протяженность: 604 м	_____	_____	Сооружения коммунальной инфраструктуры	10234.48
887	29:22:000000:1276	Сооружение	Архангельская область, г Архангельск	протяженность: 6616 м	_____	_____	канализационная сеть	7675.86
888	29:22:000000:1277	Сооружение	Архангельская область, г Архангельск	протяженность: 658 м	_____	_____	Хозяйственное	22515.86
889	29:22:000000:1278	Сооружение	Архангельская область, г Архангельск	протяженность: 71780 м	_____	_____	Инженерное	53419.54
890	29:22:000000:1279	Сооружение	Архангельская область, г Архангельск	протяженность: 120 м	_____	_____	Инженерное	34989.23

_____		_____	_____
полное наименование должности	М.П.	подпись	инициалы, фамилия

Филиал федерального государственного бюджетного учреждения "Федеральная кадастровая палата Федеральной службы государственной регистрации, кадастра и картографии" по Архангельской области и Ненецкому автономному округу

(полное наименование органа регистрации прав)

Раздел 1

КАДАСТРОВЫЙ ПЛАН ТЕРРИТОРИИ

Лист № 179раздела 1	Всего листов раздела 1: 818	Всего разделов: 11	Всего листов: 11316

« 28 » апреля 2020 г. № КУВИ-001/2020-8902819

Номер кадастрового квартала: 29:22:000000

Номер п/п	Кадастровый номер объекта недвижимости	Вид объекта недвижимости	Адрес	Площадь или основная характеристика	Категория земель	Виды разрешенного использования	Назначение (проектируемое назначение)	Кадастровая стоимость (руб)
1	2	3	4	5	6	7	8	9
891	29:22:000000:1280	Сооружение	Архангельская область, г Архангельск	площадь: 189.2 кв.м	_____	_____	Инженерное	1293.38
892	29:22:000000:1281	Сооружение	Архангельская область, г Архангельск	протяженность: 2664 м	_____	_____	Коммунального хозяйства	7675.86
893	29:22:000000:1282	Сооружение	Архангельская область, г Архангельск	протяженность: 3021 м	_____	_____	Хозяйственное	7675.86
894	29:22:000000:1283	Сооружение	Архангельская область, г Архангельск	протяженность: 389 м	_____	_____	водопроводная сеть	7909.33
895	29:22:000000:1284	Сооружение	Архангельская область, г Архангельск	протяженность: 466 м	_____	_____	Водопроводные сети к жилым домам ОАО "Архэнерго" в 232 квартале L=465.5м	7909.33

_____		_____	_____
полное наименование должности	М.П.	подпись	инициалы, фамилия

Филиал федерального государственного бюджетного учреждения "Федеральная кадастровая палата Федеральной службы государственной регистрации, кадастра и картографии" по Архангельской области и Ненецкому автономному округу

(полное наименование органа регистрации прав)

Раздел 1

КАДАСТРОВЫЙ ПЛАН ТЕРРИТОРИИ

Лист № 180раздела 1	Всего листов раздела 1: 818	Всего разделов: 11	Всего листов: 11316

« 28 » апреля 2020 г. № КУВИ-001/2020-8902819

Номер кадастрового квартала: 29:22:000000

Номер п/п	Кадастровый номер объекта недвижимости	Вид объекта недвижимости	Адрес	Площадь или основная характеристика	Категория земель	Виды разрешенного использования	Назначение (проектируемое назначение)	Кадастровая стоимость (руб)
1	2	3	4	5	6	7	8	9
896	29:22:000000:1285	Сооружение	Архангельская область, г Архангельск, наб Северной Двины	протяженность: 22 м	_____	_____	водопроводная сеть от ВК до здания общественного туалета	7909.33
897	29:22:000000:1286	Сооружение	Архангельская область, г Архангельск	протяженность: 1765 м	_____	_____	Коммунального хозяйства	7909.33
898	29:22:000000:1287	Сооружение	Архангельская область, г Архангельск	протяженность: 933 м	_____	_____	Коммунального хозяйства	7909.33
899	29:22:000000:1288	Сооружение	Архангельская область, г Архангельск	протяженность: 1671 м	_____	_____	Водопроводная сеть	7909.33
900	29:22:000000:1290	Сооружение	Архангельская область, г Архангельск	_____	_____	_____	Производственное	122.77

_____		_____	_____
полное наименование должности	М.П.	подпись	инициалы, фамилия

Филиал федерального государственного бюджетного учреждения "Федеральная кадастровая палата Федеральной службы государственной регистрации, кадастра и картографии" по Архангельской области и Ненецкому автономному округу

(полное наименование органа регистрации прав)

Раздел 1

КАДАСТРОВЫЙ ПЛАН ТЕРРИТОРИИ

Лист № 181раздела 1	Всего листов раздела 1: 818	Всего разделов: 11	Всего листов: 11316

« 28 » апреля 2020 г. № КУВИ-001/2020-8902819

Номер кадастрового квартала: 29:22:000000

Номер п/п	Кадастровый номер объекта недвижимости	Вид объекта недвижимости	Адрес	Площадь или основная характеристика	Категория земель	Виды разрешенного использования	Назначение (проектируемое назначение)	Кадастровая стоимость (руб)
1	2	3	4	5	6	7	8	9
901	29:22:000000:1291	Сооружение	Архангельская область, г Архангельск	протяженность: 1530 м	_____	_____	Электросети наружного освещения	122.77
902	29:22:000000:1292	Сооружение	Архангельская область, г Архангельск	протяженность: 8863 м	_____	_____	Электрические сети 0,4кВ	122.77
903	29:22:000000:1293	Сооружение	Архангельская область, г Архангельск	_____	_____	_____	Воздушная и кабельная линия электропередач напряжением 6кВ	212.8
904	29:22:000000:1294	Сооружение	Архангельская область, г Архангельск	протяженность: 6736 м	_____	_____	Электролиния ЛЭП	122.77
905	29:22:000000:1295	Сооружение	Архангельская область, г Архангельск	площадь застройки: 1311.4 кв.м	_____	_____	Причал	155005.72

_____		_____	_____
полное наименование должности	М.П.	подпись	инициалы, фамилия

Филиал федерального государственного бюджетного учреждения "Федеральная кадастровая палата Федеральной службы государственной регистрации, кадастра и картографии" по Архангельской области и Ненецкому автономному округу

(полное наименование органа регистрации прав)

Раздел 1

КАДАСТРОВЫЙ ПЛАН ТЕРРИТОРИИ

Лист № 182раздела 1	Всего листов раздела 1: 818	Всего разделов: 11	Всего листов: 11316

« 28 » апреля 2020 г. № КУВИ-001/2020-8902819

Номер кадастрового квартала: 29:22:000000

Номер п/п	Кадастровый номер объекта недвижимости	Вид объекта недвижимости	Адрес	Площадь или основная характеристика	Категория земель	Виды разрешенного использования	Назначение (проектируемое назначение)	Кадастровая стоимость (руб)
1	2	3	4	5	6	7	8	9
906	29:22:000000:1296	Сооружение	Архангельская область, г Архангельск	_____	_____	_____	Хозяйственное	122.77
907	29:22:000000:1297	Сооружение	Архангельская область, г Архангельск	протяженность: 771 м, площадь: 6199 кв.м	_____	_____	Подъездные пути к хранению ГСМ	520.62
908	29:22:000000:1298	Сооружение	Архангельская область, г Архангельск	площадь застройки: 515 кв.м	_____	_____	ОРУ-35кВ	334414.79
909	29:22:000000:1299	Сооружение	Архангельская область, г Архангельск	_____	_____	_____	кольцевание водопровода	22409.76
910	29:22:000000:1301	Сооружение	Архангельская область, г Архангельск	_____	_____	_____	Линия электропередач ВЛ -10 кВ,ВЛ-0,4 кВ	327.39

_____		_____	_____
полное наименование должности	М.П.	подпись	инициалы, фамилия

Филиал федерального государственного бюджетного учреждения "Федеральная кадастровая палата Федеральной службы государственной регистрации, кадастра и картографии" по Архангельской области и Ненецкому автономному округу

(полное наименование органа регистрации прав)

Раздел 1

КАДАСТРОВЫЙ ПЛАН ТЕРРИТОРИИ

Лист № 183раздела 1	Всего листов раздела 1: 818	Всего разделов: 11	Всего листов: 11316

« 28 » апреля 2020 г. № КУВИ-001/2020-8902819

Номер кадастрового квартала: 29:22:000000

Номер п/п	Кадастровый номер объекта недвижимости	Вид объекта недвижимости	Адрес	Площадь или основная характеристика	Категория земель	Виды разрешенного использования	Назначение (проектируемое назначение)	Кадастровая стоимость (руб)
1	2	3	4	5	6	7	8	9
911	29:22:000000:1302	Сооружение	Архангельская область, г Архангельск, ул Пирсовая	протяженность: 27 м	_____	_____	линии электропередач	438.16
912	29:22:000000:1304	Сооружение	Архангельская область, г Архангельск, ул Пирсовая	протяженность: 10 м	_____	_____	Ливневая канализация	7909.33
913	29:22:000000:1316	Сооружение	Архангельская область, г Архангельск, ул Пирсовая	протяженность: 4221 м	_____	_____	Электрические сети от ТП №641 по ул. Пирсовая, д. 33, стр. 1	122.77
914	29:22:000000:1317	Здание	Архангельская область, г Архангельск, ул Плембаза	площадь: 214.1 кв.м	_____	_____	Нежилое	593100.96
915	29:22:000000:1318	Здание	Архангельская область, г Архангельск, ул Плембаза	площадь: 639.5 кв.м	_____	_____	Нежилое	1747240.06

_____ _____ _____

полное наименование должности **М.П.** **подпись** **инициалы, фамилия**

Филиал федерального государственного бюджетного учреждения "Федеральная кадастровая палата Федеральной службы государственной регистрации, кадастра и картографии" по Архангельской области и Ненецкому автономному округу

(полное наименование органа регистрации прав)

Раздел 1

КАДАСТРОВЫЙ ПЛАН ТЕРРИТОРИИ

Лист № 184раздела 1	Всего листов раздела 1: 818	Всего разделов: 11	Всего листов: 11316

« 28 » апреля 2020 г. № КУВИ-001/2020-8902819

Номер кадастрового квартала: 29:22:000000

Номер п/п	Кадастровый номер объекта недвижимости	Вид объекта недвижимости	Адрес	Площадь или основная характеристика	Категория земель	Виды разрешенного использования	Назначение (проектируемое назначение)	Кадастровая стоимость (руб)
1	2	3	4	5	6	7	8	9
916	29:22:000000:1319	Здание	Архангельская область, г Архангельск, ул Плембаза	площадь: 277.2 кв.м	_____	_____	Нежилое	767900.92
917	29:22:000000:1320	Здание	Архангельская область, г Архангельск, ул Плембаза	площадь: 254.4 кв.м	_____	_____	Нежилое	730730.81
918	29:22:000000:1321	Здание	Архангельская область, г Архангельск, ул Племсовхоз Двинской, д 1	площадь: 469.1 кв.м	_____	_____	Жилое	7942219.52
919	29:22:000000:1322	Здание	Архангельская область, г Архангельск, ул Племсовхоз Двинской, д 11	площадь: 43.9 кв.м	_____	_____	Жилое	928511.34
920	29:22:000000:1323	Здание	Архангельская область, г Архангельск, д 12	площадь: 42.3 кв.м	_____	_____	Жилое	898681.27

_____ _____ _____

полное наименование должности **М.П.** **подпись** **инициалы, фамилия**

Филиал федерального государственного бюджетного учреждения "Федеральная кадастровая палата Федеральной службы государственной регистрации, кадастра и картографии" по Архангельской области и Ненецкому автономному округу

(полное наименование органа регистрации прав)

Раздел 1

КАДАСТРОВЫЙ ПЛАН ТЕРРИТОРИИ

Лист № 185раздела 1	Всего листов раздела 1: 818	Всего разделов: 11	Всего листов: 11316

« 28 » апреля 2020 г. № КУВИ-001/2020-8902819

Номер кадастрового квартала: 29:22:000000

Номер п/п	Кадастровый номер объекта недвижимости	Вид объекта недвижимости	Адрес	Площадь или основная характеристика	Категория земель	Виды разрешенного использования	Назначение (проектируемое назначение)	Кадастровая стоимость (руб)
1	2	3	4	5	6	7	8	9
921	29:22:000000:1324	Здание	Архангельская область, г Архангельск, ул Племсовхоз Двинской, д 13	площадь: 39.2 кв.м	_____	_____	Жилое	840429.58
922	29:22:000000:1325	Здание	Архангельская область, г Архангельск, ул Племсовхоз Двинской, д 14	площадь: 42.6 кв.м	_____	_____	Жилое	1345411.52
923	29:22:000000:1326	Здание	Архангельская область, г Архангельск, ул Племсовхоз Двинской, д 1А	площадь: 77.4 кв.м	_____	_____	Многоквартирный дом	3443121.97
924	29:22:000000:1327	Здание	Архангельская область, г Архангельск, ул Племсовхоз Двинской, д 2	площадь: 516.3 кв.м	_____	_____	Жилое	8703738.93
925	29:22:000000:1328	Здание	Архангельская область, г Архангельск, ул Племсовхоз Двинской, д 2А	площадь: 78 кв.м	_____	_____	Многоквартирный дом	3469812.84

_____ _____ _____

полное наименование должности М.П. подпись инициалы, фамилия

Филиал федерального государственного бюджетного учреждения "Федеральная кадастровая палата Федеральной службы государственной регистрации, кадастра и картографии" по Архангельской области и Ненецкому автономному округу

(полное наименование органа регистрации прав)

Раздел 1

КАДАСТРОВЫЙ ПЛАН ТЕРРИТОРИИ

Лист № 186раздела 1	Всего листов раздела 1: 818	Всего разделов: 11	Всего листов: 11316

« 28 » апреля 2020 г. № КУВИ-001/2020-8902819

Номер кадастрового квартала: 29:22:000000

Номер п/п	Кадастровый номер объекта недвижимости	Вид объекта недвижимости	Адрес	Площадь или основная характеристика	Категория земель	Виды разрешенного использования	Назначение (проектируемое назначение)	Кадастровая стоимость (руб)
1	2	3	4	5	6	7	8	9
926	29:22:000000:1329	Здание	Архангельская область, г Архангельск, ул Племсовхоз Двинской, д 3	площадь: 600 кв.м	_____	_____	Многоквартирный дом	28461300
927	29:22:000000:1330	Здание	Архангельская область, г Архангельск, ул Племсовхоз Двинской, д 8	площадь: 33.5 кв.м	_____	_____	Жилое	731537.49
928	29:22:000000:1331	Здание	Архангельская область, г Архангельск, ул Племсовхоз Двинской, д 9	площадь: 30.4 кв.м	_____	_____	Жилое	671189.74
929	29:22:000000:1337	Здание	Архангельская область, г Архангельск, ул Победы, д 41	площадь: 128 кв.м	_____	_____	Нежилое	1153999.36
930	29:22:000000:1338	Здание	Архангельская область, г Архангельск, ул Победы, д 47	площадь: 783.8 кв.м	_____	_____	Нежилое	4260989.4

_____ _____ _____

полное наименование должности М.П. подпись инициалы, фамилия

Филиал федерального государственного бюджетного учреждения "Федеральная кадастровая палата Федеральной службы государственной регистрации, кадастра и картографии" по Архангельской области и Ненецкому автономному округу

(полное наименование органа регистрации прав)

Раздел 1

КАДАСТРОВЫЙ ПЛАН ТЕРРИТОРИИ

Лист № 187раздела 1	Всего листов раздела 1: 818	Всего разделов: 11	Всего листов: 11316

« 28 » апреля 2020 г. № КУВИ-001/2020-8902819

Номер кадастрового квартала: 29:22:000000

Номер п/п	Кадастровый номер объекта недвижимости	Вид объекта недвижимости	Адрес	Площадь или основная характеристика	Категория земель	Виды разрешенного использования	Назначение (проектируемое назначение)	Кадастровая стоимость (руб)
1	2	3	4	5	6	7	8	9
931	29:22:000000:1339	Здание	Архангельская область, г Архангельск, ул Победы, д 58	площадь: 591.9 кв.м	_____	_____	Многоквартирный дом	_____
932	29:22:000000:1340	Здание	Архангельская область, г Архангельск, ул Победы, д 64	площадь: 303.7 кв.м	_____	_____	Нежилое	841311.36
933	29:22:000000:1341	Здание	Архангельская область, г Архангельск, ул Победы, д 64	площадь: 417.1 кв.м	_____	_____	Нежилое	1142399.85
934	29:22:000000:1342	Здание	Архангельская область, г Архангельск, ул Победы, д 64	площадь: 453.8 кв.м	_____	_____	Нежилое	1242917.89
935	29:22:000000:1343	Здание	Архангельская область, г Архангельск, ул Победы, д 64	площадь: 457.1 кв.м	_____	_____	Нежилое	1251956.3

_____ _____ _____

полное наименование должности М.П. подпись инициалы, фамилия

Филиал федерального государственного бюджетного учреждения "Федеральная кадастровая палата Федеральной службы государственной регистрации, кадастра и картографии" по Архангельской области и Ненецкому автономному округу

(полное наименование органа регистрации прав)

Раздел 1

КАДАСТРОВЫЙ ПЛАН ТЕРРИТОРИИ

Лист № 188раздела 1	Всего листов раздела 1: 818	Всего разделов: 11	Всего листов: 11316

« 28 » апреля 2020 г. № КУВИ-001/2020-8902819

Номер кадастрового квартала: 29:22:000000

Номер п/п	Кадастровый номер объекта недвижимости	Вид объекта недвижимости	Адрес	Площадь или основная характеристика	Категория земель	Виды разрешенного использования	Назначение (проектируемое назначение)	Кадастровая стоимость (руб)
1	2	3	4	5	6	7	8	9
936	29:22:000000:1344	Здание	Архангельская область, г Архангельск, ул Победы, д 64	площадь: 303.5 кв.м	_____	_____	Нежилое	840757.32
937	29:22:000000:1345	Здание	Архангельская область, г Архангельск, ул Победы, д 64	площадь: 418.4 кв.м	_____	_____	Нежилое	1145960.44
938	29:22:000000:1346	Здание	Архангельская область, г Архангельск, ул Победы, д 77	площадь: 300.4 кв.м	_____	_____	Нежилое	1953550.72
939	29:22:000000:1347	Сооружение	Архангельская область, г Архангельск, ул Победы	протяженность: 30 м	_____	_____	Водопроводная сеть	7909.33
940	29:22:000000:1351	Сооружение	Архангельская область, г Архангельск, ул Победы	протяженность: 451 м	_____	_____	канализационная сеть	13816.55

_____ _____ _____

полное наименование должности | М.П. | подпись | инициалы, фамилия

Филиал федерального государственного бюджетного учреждения "Федеральная кадастровая палата Федеральной службы государственной регистрации, кадастра и картографии" по Архангельской области и Ненецкому автономному округу

(полное наименование органа регистрации прав)

Раздел 1

КАДАСТРОВЫЙ ПЛАН ТЕРРИТОРИИ

Лист № 189раздела 1	Всего листов раздела 1: 818	Всего разделов: 11	Всего листов: 11316

« 28 » апреля 2020 г. № КУВИ-001/2020-8902819

Номер кадастрового квартала: 29:22:000000

Номер п/п	Кадастровый номер объекта недвижимости	Вид объекта недвижимости	Адрес	Площадь или основная характеристика	Категория земель	Виды разрешенного использования	Назначение (проектируемое назначение)	Кадастровая стоимость (руб)
1	2	3	4	5	6	7	8	9
941	29:22:000000:1352	Сооружение	Архангельская область, г Архангельск, ул Победы	площадь: 4 кв.м, площадь застройки: 4 кв.м	_____	_____	памятник	1
942	29:22:000000:1353	Сооружение	Архангельская область, г Архангельск, ул Победы	площадь: 1.5 кв.м, площадь застройки: 1.5 кв.м	_____	_____	Обелиск	1
943	29:22:000000:1354	Объект незавершенного строительства	Архангельская область, г Архангельск, ул Победы	площадь застройки: 90.2 кв.м	_____	_____	нежилое	1317.16
944	29:22:000000:1355	Объект незавершенного строительства	Архангельская область, г Архангельск, ул Победы	площадь застройки: 119.7 кв.м	_____	_____	Жилое	1317.16
945	29:22:000000:1356	Здание	Архангельская область, г Архангельск, ул Повракульская	площадь: 60.6 кв.м	_____	_____	Нежилое	122799.84

_____ _____ _____

полное наименование должности **М.П.** **подпись** **инициалы, фамилия**

Филиал федерального государственного бюджетного учреждения "Федеральная кадастровая палата Федеральной службы государственной регистрации, кадастра и картографии" по Архангельской области и Ненецкому автономному округу

(полное наименование органа регистрации прав)

Раздел 1

КАДАСТРОВЫЙ ПЛАН ТЕРРИТОРИИ

Лист № 190раздела 1	Всего листов раздела 1: 818	Всего разделов: 11	Всего листов: 11316

« 28 » апреля 2020 г. № КУВИ-001/2020-8902819

Номер кадастрового квартала: 29:22:000000

Номер п/п	Кадастровый номер объекта недвижимости	Вид объекта недвижимости	Адрес	Площадь или основная характеристика	Категория земель	Виды разрешенного использования	Назначение (проектируемое назначение)	Кадастровая стоимость (руб)
1	2	3	4	5	6	7	8	9
946	29:22:000000:1357	Сооружение	Архангельская область, г Архангельск, ул Пограничная	протяженность: 1188 м	_____	_____	линии электропередач	122.77
947	29:22:000000:1358	Сооружение	Архангельская область, г Архангельск	протяженность: 78 м	_____	_____	Канализационная сеть	9211.03
948	29:22:000000:1359	Сооружение	Архангельская область, г Архангельск, ул Пограничная	протяженность: 450 м	_____	_____	Канализационная сеть	7675.86
949	29:22:000000:1362	Здание	Архангельская область, г Архангельск, ул Полюсная, д 13	площадь: 64.3 кв.м	_____	_____	Жилое	1296226.27
950	29:22:000000:1363	Здание	Архангельская область, г Архангельск, ул Полярная, д 45	площадь: 12 кв.м	_____	_____	Нежилое	168962.75

_____ _____ _____

полное наименование должности М.П. подпись инициалы, фамилия

Филиал федерального государственного бюджетного учреждения "Федеральная кадастровая палата Федеральной службы государственной регистрации, кадастра и картографии" по Архангельской области и Ненецкому автономному округу

(полное наименование органа регистрации прав)

Раздел 1

КАДАСТРОВЫЙ ПЛАН ТЕРРИТОРИИ

Лист № 191раздела 1	Всего листов раздела 1: 818	Всего разделов: 11	Всего листов: 11316

« 28 » апреля 2020 г. № КУВИ-001/2020-8902819

Номер кадастрового квартала: 29:22:000000

Номер п/п	Кадастровый номер объекта недвижимости	Вид объекта недвижимости	Адрес	Площадь или основная характеристика	Категория земель	Виды разрешенного использования	Назначение (проектируемое назначение)	Кадастровая стоимость (руб)
1	2	3	4	5	6	7	8	9
951	29:22:000000:1364	Сооружение	Архангельская область, г Архангельск, ул Полярная	протяженность: 34 м	_____	_____	линии электропередач	122.77
952	29:22:000000:1365	Сооружение	Архангельская область, г Архангельск, ул Поморская	протяженность: 80 м	_____	_____	Ливневая канализация	7675.86
953	29:22:000000:1366	Сооружение	Архангельская область, г Архангельск	протяженность: 111 м	_____	_____	Канализационная сеть	14328.27
954	29:22:000000:1368	Сооружение	Архангельская область, г Архангельск, ул Поморская	протяженность: 203 м	_____	_____	Ливневая канализация	7675.86
955	29:22:000000:1369	Сооружение	Архангельская область, г Архангельск, ул Поморская	протяженность: 234 м	_____	_____	Инженерное	74787.35

_____ М.П. _____ _____

полное наименование должности | подпись | инициалы, фамилия

Филиал федерального государственного бюджетного учреждения "Федеральная кадастровая палата Федеральной службы государственной регистрации, кадастра и картографии" по Архангельской области и Ненецкому автономному округу

(полное наименование органа регистрации прав)

Раздел 1

КАДАСТРОВЫЙ ПЛАН ТЕРРИТОРИИ

Лист № 192раздела 1	Всего листов раздела 1: 818	Всего разделов: 11	Всего листов: 11316

« 28 » апреля 2020 г. № КУВИ-001/2020-8902819

Номер кадастрового квартала: 29:22:000000

Номер п/п	Кадастровый номер объекта недвижимости	Вид объекта недвижимости	Адрес	Площадь или основная характеристика	Категория земель	Виды разрешенного использования	Назначение (проектируемое назначение)	Кадастровая стоимость (руб)
1	2	3	4	5	6	7	8	9
956	29:22:000000:1372	Здание	Архангельская область, г Архангельск, ул Поморская	площадь: 13.7 кв.м	_____	_____	Нежилое	105217.71
957	29:22:000000:1373	Сооружение	Архангельская область, г Архангельск, ул Поморская	_____	_____	_____	Электролиния уличного освещения	122.77
958	29:22:000000:1375	Сооружение	Архангельская область, г Архангельск, ул Попова	_____	_____	_____	Электропитание уличного освещения	122.77
959	29:22:000000:1376	Сооружение	Архангельская область, г Архангельск, ул Попова	протяженность: 267 м	_____	_____	Сети канализации	9722.76
960	29:22:000000:1378	Сооружение	Архангельская область, г Архангельск, ул Попова	_____	_____	_____	Хозяйственное	7675.86

_____ _____ _____

полное наименование должности М.П. подпись инициалы, фамилия

Филиал федерального государственного бюджетного учреждения "Федеральная кадастровая палата Федеральной службы государственной регистрации, кадастра и картографии" по Архангельской области и Ненецкому автономному округу

(полное наименование органа регистрации прав)

Раздел 1

КАДАСТРОВЫЙ ПЛАН ТЕРРИТОРИИ

Лист № 193раздела 1	Всего листов раздела 1: 818	Всего разделов: 11	Всего листов: 11316

« 28 » апреля 2020 г. № КУВИ-001/2020-8902819

Номер кадастрового квартала: 29:22:000000

Номер п/п	Кадастровый номер объекта недвижимости	Вид объекта недвижимости	Адрес	Площадь или основная характеристика	Категория земель	Виды разрешенного использования	Назначение (проектируемое назначение)	Кадастровая стоимость (руб)
1	2	3	4	5	6	7	8	9
961	29:22:000000:1379	Сооружение	Архангельская область, г Архангельск, ул Попова	_____	_____	_____	Промышленное	343.76
962	29:22:000000:1380	Объект незавершенного строительства	Архангельская область, г Архангельск, ул Попова	площадь застройки: 17 кв.м	_____	_____	нежилое	62538.5
963	29:22:000000:1381	Сооружение	Архангельская область, г Архангельск, ул Попова	протяженность: 33 м	_____	_____	Телефонная канализация от к. 1167 до 1166	24562.75
964	29:22:000000:1382	Здание	Архангельская область, г Архангельск, ул Стахановская, д 18	площадь: 50.1 кв.м	_____	_____	Жилое	960972.11
965	29:22:000000:1384	Сооружение	Архангельская область, г Архангельск, ул Поселковая	_____	_____	_____	Электроснабжение	122.77

_____ _____ _____

полное наименование должности М.П. подпись инициалы, фамилия

Филиал федерального государственного бюджетного учреждения "Федеральная кадастровая палата Федеральной службы государственной регистрации, кадастра и картографии" по Архангельской области и Ненецкому автономному округу

(полное наименование органа регистрации прав)

Раздел 1

КАДАСТРОВЫЙ ПЛАН ТЕРРИТОРИИ

Лист № 194раздела 1	Всего листов раздела 1: 818	Всего разделов: 11	Всего листов: 11316

« 28 » апреля 2020 г. № КУВИ-001/2020-8902819

Номер кадастрового квартала: 29:22:000000

Номер п/п	Кадастровый номер объекта недвижимости	Вид объекта недвижимости	Адрес	Площадь или основная характеристика	Категория земель	Виды разрешенного использования	Назначение (проектируемое назначение)	Кадастровая стоимость (руб)
1	2	3	4	5	6	7	8	9
966	29:22:000000:1386	Здание	Архангельская область, г Архангельск, ул Почтовая, д 31	площадь: 81.7 кв.м	_____	_____	Многоквартирный дом	2428983.48
967	29:22:000000:1387	Здание	Архангельская область, г Архангельск, ул Почтовая	площадь: 11.9 кв.м	_____	_____	Нежилое	489113.8
968	29:22:000000:1389	Сооружение	Архангельская область, г Архангельск	_____	_____	_____	Воздушную линию электропередач	122.77
969	29:22:000000:1390	Сооружение	Архангельская область, г Архангельск, ул Почтовый тракт	протяженность: 220 м	_____	_____	ВЛ-0,4кВ	122.77
970	29:22:000000:1391	Здание	Архангельская область, г Архангельск, ул Почтовый тракт	площадь: 461.3 кв.м	_____	_____	Нежилое	3624910.01

_____ _____ _____

полное наименование должности М.П. подпись инициалы, фамилия

Филиал федерального государственного бюджетного учреждения "Федеральная кадастровая палата Федеральной службы государственной регистрации, кадастра и картографии" по Архангельской области и Ненецкому автономному округу

(полное наименование органа регистрации прав)

Раздел 1

КАДАСТРОВЫЙ ПЛАН ТЕРРИТОРИИ

Лист № 195раздела 1	Всего листов раздела 1: 818	Всего разделов: 11	Всего листов: 11316

« 28 » апреля 2020 г. № КУВИ-001/2020-8902819

Номер кадастрового квартала: 29:22:000000

Номер п/п	Кадастровый номер объекта недвижимости	Вид объекта недвижимости	Адрес	Площадь или основная характеристика	Категория земель	Виды разрешенного использования	Назначение (проектируемое назначение)	Кадастровая стоимость (руб)
1	2	3	4	5	6	7	8	9
971	29:22:000000:1392	Здание	Архангельская область, г Архангельск, ул Почтовый тракт	площадь: 158.3 кв.м	_____	_____	Нежилое	454696.1
972	29:22:000000:1393	Здание	Архангельская область, г Архангельск, ул Почтовый тракт	площадь: 7.9 кв.м	_____	_____	Нежилое	324705.8
973	29:22:000000:1395	Здание	Архангельская область, г Архангельск, ул Прибрежная	площадь: 58.6 кв.м	_____	_____	Нежилое	223864.26
974	29:22:000000:1396	Здание	Архангельская область, г Архангельск, ул Прибрежная	площадь: 121 кв.м	_____	_____	Нежилое	396227.46
975	29:22:000000:1397	Здание	Архангельская область, г Архангельск, ул Прибрежная	площадь: 58.5 кв.м	_____	_____	Нежилое	223482.24

_____ _____ _____

полное наименование должности **М.П.** **подпись** **инициалы, фамилия**

Филиал федерального государственного бюджетного учреждения "Федеральная кадастровая палата Федеральной службы государственной регистрации, кадастра и картографии" по Архангельской области и Ненецкому автономному округу

(полное наименование органа регистрации прав)

Раздел 1

КАДАСТРОВЫЙ ПЛАН ТЕРРИТОРИИ

Лист № 196раздела 1	Всего листов раздела 1: 818	Всего разделов: 11	Всего листов: 11316

« 28 » апреля 2020 г. № КУВИ-001/2020-8902819

Номер кадастрового квартала: 29:22:000000

Номер п/п	Кадастровый номер объекта недвижимости	Вид объекта недвижимости	Адрес	Площадь или основная характеристика	Категория земель	Виды разрешенного использования	Назначение (проектируемое назначение)	Кадастровая стоимость (руб)
1	2	3	4	5	6	7	8	9
976	29:22:000000:1398	Здание	Архангельская область, г Архангельск, ул Прибрежная	площадь: 49.7 кв.м	_____	_____	Нежилое	100712.08
977	29:22:000000:1399	Здание	Архангельская область, г Архангельск, ул Привокзальная	площадь: 175.8 кв.м	_____	_____	Нежилое	1373837.12
978	29:22:000000:1400	Здание	Архангельская область, г Архангельск	площадь: 714.3 кв.м	_____	_____	Нежилое	7567812.52
979	29:22:000000:1401	Здание	Архангельская область, г Архангельск, ул Привокзальная	площадь: 22 кв.м	_____	_____	Нежилое	179076.24
980	29:22:000000:1402	Сооружение	Архангельская область, г Архангельск, проезд 8-й (Кузнечихинский промузел), д 1	протяженность: 1407 м	_____	_____	сети водоснабжения	7909.33

_____ _____ _____

полное наименование должности М.П. подпись инициалы, фамилия

Филиал федерального государственного бюджетного учреждения "Федеральная кадастровая палата Федеральной службы государственной регистрации, кадастра и картографии" по Архангельской области и Ненецкому автономному округу

(полное наименование органа регистрации прав)

Раздел 1

КАДАСТРОВЫЙ ПЛАН ТЕРРИТОРИИ

Лист № 197раздела 1	Всего листов раздела 1: 818	Всего разделов: 11	Всего листов: 11316

« 28 » апреля 2020 г. № КУВИ-001/2020-8902819

Номер кадастрового квартала: 29:22:000000

Номер п/п	Кадастровый номер объекта недвижимости	Вид объекта недвижимости	Адрес	Площадь или основная характеристика	Категория земель	Виды разрешенного использования	Назначение (проектируемое назначение)	Кадастровая стоимость (руб)
1	2	3	4	5	6	7	8	9
981	29:22:000000:1403	Здание	Архангельская область, г Архангельск, д 1	площадь: 86.5 кв.м	_____	_____	Жилое	388841.72
982	29:22:000000:1404	Здание	Архангельская область, г Архангельск, пер Динамо, д 1	площадь: 52.6 кв.м	_____	_____	Жилое	236451.73
983	29:22:000000:1406	Здание	Архангельская область, г Архангельск, ул Александра Грина, д 1	площадь: 49.8 кв.м	_____	_____	Жилое	753962.04
984	29:22:000000:1409	Здание	Архангельская область, г Архангельск, д 1	площадь: 64.9 кв.м	_____	_____	Нежилое	131513.36
985	29:22:000000:1410	Здание	Архангельская область, г Архангельск	площадь: 46.2 кв.м	_____	_____	Нежилое	134851.98

_____ _____ _____

полное наименование должности **М.П.** **подпись** **инициалы, фамилия**

Филиал федерального государственного бюджетного учреждения "Федеральная кадастровая палата Федеральной службы государственной регистрации, кадастра и картографии" по Архангельской области и Ненецкому автономному округу

(полное наименование органа регистрации прав)

Раздел 1

КАДАСТРОВЫЙ ПЛАН ТЕРРИТОРИИ

Лист № 198раздела 1	Всего листов раздела 1: 818	Всего разделов: 11	Всего листов: 11316

« 28 » апреля 2020 г. № КУВИ-001/2020-8902819

Номер кадастрового квартала: 29:22:000000

Номер п/п	Кадастровый номер объекта недвижимости	Вид объекта недвижимости	Адрес	Площадь или основная характеристика	Категория земель	Виды разрешенного использования	Назначение (проектируемое назначение)	Кадастровая стоимость (руб)
1	2	3	4	5	6	7	8	9
986	29:22:000000:1415	Сооружение	Архангельская область, г Архангельск	протяженность: 1699 м	_____	_____	Сети наружного освещения 0,4кВТ по ул.Речников; ул.Караванной; ул.Штурманской	122.77
987	29:22:000000:1416	Сооружение	Архангельская область, г Архангельск	_____	_____	_____	Сети наружного освещения проспекта Троицкий	122.77
988	29:22:000000:1417	Сооружение	Архангельская область, г Архангельск	протяженность: 905 м	_____	_____	линии электропередач	311.02
989	29:22:000000:1418	Сооружение	Архангельская область, г Архангельск	протяженность: 460 м	_____	_____	Сооружения энергетики и электропередачи	122.77
990	29:22:000000:1419	Сооружение	Архангельская область, г Архангельск	протяженность: 3736 м	_____	_____	ВЛ-10 ПС Черная Курья 3,8км	122.77

_____ _____ _____

полное наименование должности **М.П.** **подпись** **инициалы, фамилия**

Филиал федерального государственного бюджетного учреждения "Федеральная кадастровая палата Федеральной службы государственной регистрации, кадастра и картографии" по Архангельской области и Ненецкому автономному округу

(полное наименование органа регистрации прав)

Раздел 1

КАДАСТРОВЫЙ ПЛАН ТЕРРИТОРИИ

Лист № 199раздела 1	Всего листов раздела 1: 818	Всего разделов: 11	Всего листов: 11316

« 28 » апреля 2020 г. № КУВИ-001/2020-8902819

Номер кадастрового квартала: 29:22:000000

Номер п/п	Кадастровый номер объекта недвижимости	Вид объекта недвижимости	Адрес	Площадь или основная характеристика	Категория земель	Виды разрешенного использования	Назначение (проектируемое назначение)	Кадастровая стоимость (руб)
1	2	3	4	5	6	7	8	9
991	29:22:000000:1420	Сооружение	Архангельская область, г Архангельск	протяженность: 740 м	_____	_____	ВЛ-6 ТП68 в 135 КВ Опоры 47	122.77
992	29:22:000000:1421	Сооружение	Архангельская область, г Архангельск	протяженность: 451 м	_____	_____	Электрическая сеть	122.77
993	29:22:000000:1422	Сооружение	Архангельская область, г Архангельск	протяженность: 831 м	_____	_____	линии электропередач	343.76
994	29:22:000000:1423	Сооружение	Архангельская область, г Архангельск	протяженность: 295 м	_____	_____	Линии электропередач	122.77
995	29:22:000000:1425	Сооружение	Архангельская область, г Архангельск	протяженность: 91 м	_____	_____	Хозяйственное	7675.86

_____ _____ _____

полное наименование должности **М.П.** **подпись** **инициалы, фамилия**

Филиал федерального государственного бюджетного учреждения "Федеральная кадастровая палата Федеральной службы государственной регистрации, кадастра и картографии" по Архангельской области и Ненецкому автономному округу

(полное наименование органа регистрации прав)

Раздел 1

КАДАСТРОВЫЙ ПЛАН ТЕРРИТОРИИ

Лист № 200раздела 1	Всего листов раздела 1: 818	Всего разделов: 11	Всего листов: 11316

« 28 » апреля 2020 г. № КУВИ-001/2020-8902819

Номер кадастрового квартала: 29:22:000000

Номер п/п	Кадастровый номер объекта	Вид объекта недвижимости	Адрес	Площадь или основная	Категория земель	Виды разрешенного	Назначение (проектируемое	Кадастровая стоимость

	недвижимости			характеристика		использования	назначение)	(руб)
1	2	3	4	5	6	7	8	9
996	29:22:000000:1426	Сооружение	Архангельская область, г Архангельск	протяженность: 222 м	_____	_____	Хозяйственное	8187.58
997	29:22:000000:1427	Сооружение	Архангельская область, г Архангельск	протяженность: 319 м	_____	_____	нежилое	7675.86
998	29:22:000000:1428	Сооружение	Архангельская область, г Архангельск	протяженность: 374 м	_____	_____	Хозяйственное	10234.48
999	29:22:000000:1429	Сооружение	Архангельская область, г Архангельск, ул 40-летия Великой Победы	протяженность: 851 м	_____	_____	сети водопровода	25046.21
1000	29:22:000000:1430	Сооружение	Архангельская область, г Архангельск	протяженность: 1375 м	_____	_____	водопроводная сеть	7909.33

_____ _____ _____

полное наименование должности М.П. подпись инициалы, фамилия

Филиал федерального государственного бюджетного учреждения "Федеральная кадастровая палата Федеральной службы государственной регистрации, кадастра и картографии" по Архангельской области и Ненецкому автономному округу

(полное наименование органа регистрации прав)

Раздел 1

КАДАСТРОВЫЙ ПЛАН ТЕРРИТОРИИ

Лист № 201раздела 1	Всего листов раздела 1: 818	Всего разделов: 11	Всего листов: 11316

« 28 » апреля 2020 г. № КУВИ-001/2020-8902819

Номер кадастрового квартала: 29:22:000000

Номер п/п	Кадастровый номер объекта недвижимости	Вид объекта недвижимости	Адрес	Площадь или основная характеристика	Категория земель	Виды разрешенного использования	Назначение (проектируемое назначение)	Кадастровая стоимость (руб)
1	2	3	4	5	6	7	8	9

1001	29:22:000000:1431	Сооружение	Архангельская область, г Архангельск	площадь: 2750 кв.м	_____	_____	асфальтная площадка	431.13
1002	29:22:000000:1432	Сооружение	Архангельская область, г Архангельск	_____	_____	_____	Производственное	3064.15
1003	29:22:000000:1433	Сооружение	Архангельская область, г Архангельск	_____	_____	_____	Производсвтенное	3064.15
1004	29:22:000000:1434	Сооружение	Архангельская область, г Архангельск	_____	_____	_____	Произвдтвеное	3064.15
1005	29:22:000000:1435	Сооружение	Архангельская область, г Архангельск	протяженность: 2242 м	_____	_____	ВЛ-0,4кВ	122.77

_____ _____ _____

полное наименование должности **М.П.** **подпись** **инициалы, фамилия**

Филиал федерального государственного бюджетного учреждения "Федеральная кадастровая палата Федеральной службы государственной регистрации, кадастра и картографии" по Архангельской области и Ненецкому автономному округу

(полное наименование органа регистрации прав)

Раздел 1

КАДАСТРОВЫЙ ПЛАН ТЕРРИТОРИИ

Лист № 202раздела 1	**Всего листов раздела 1: 818**	**Всего разделов: 11**	**Всего листов: 11316**

« 28 » апреля 2020 г. № КУВИ-001/2020-8902819

Номер кадастрового квартала: 29:22:000000

Номер п/п	Кадастровый номер объекта недвижимости	Вид объекта недвижимости	Адрес	Площадь или основная характеристика	Категория земель	Виды разрешенного использования	Назначение (проектируемое назначение)	Кадастровая стоимость (руб)
1	2	3	4	5	6	7	8	9
1006	29:22:000000:1436	Сооружение	Архангельская область, г Архангельск	протяженность: 924 м	_____	_____	Электрические сети	122.77
1007	29:22:000000:1437	Сооружение	Архангельская область, Приморский р-н	протяженность: 6600 м	_____	_____	Линии электропередач	360.13

1008	29:22:000000:1438	Сооружение	Архангельская область, г Архангельск	протяженность: 6246 м	_____	_____	Линии электропередач	122.77
1009	29:22:000000:1439	Сооружение	Архангельская область, г Архангельск	протяженность: 740 м	_____	_____	Линии электропередач	122.77
1010	29:22:000000:1440	Сооружение	Архангельская область, г Архангельск	протяженность: 3141 м	_____	_____	линии электропередач	130.96

_____ _____ _____

полное наименование должности **М.П.** **подпись** **инициалы, фамилия**

Филиал федерального государственного бюджетного учреждения "Федеральная кадастровая палата Федеральной службы государственной регистрации, кадастра и картографии" по Архангельской области и Ненецкому автономному округу

(полное наименование органа регистрации прав)

Раздел 1

КАДАСТРОВЫЙ ПЛАН ТЕРРИТОРИИ

Лист № 203раздела 1	**Всего листов раздела 1: 818**	**Всего разделов: 11**	**Всего листов: 11316**

« 28 » апреля 2020 г. № КУВИ-001/2020-8902819

Номер кадастрового квартала: 29:22:000000

Номер п/п	Кадастровый номер объекта недвижимости	Вид объекта недвижимости	Адрес	Площадь или основная характеристика	Категория земель	Виды разрешенного использования	Назначение (проектируемое назначение)	Кадастровая стоимость (руб)
1	2	3	4	5	6	7	8	9
1011	29:22:000000:1441	Сооружение	Архангельская область, г Архангельск	протяженность: 2255 м	_____	_____	линии электропередач	122.77
1012	29:22:000000:1442	Сооружение	Архангельская область, г Архангельск	протяженность: 2929 м	_____	_____	линии электропередач	122.77
1013	29:22:000000:1443	Сооружение	Архангельская область, г Архангельск	протяженность: 1026 м	_____	_____	Линии электропередач	122.77
1014	29:22:000000:1444	Сооружение	Архангельская область, г Архангельск, кв-л Рабочий	протяженность: 1217 м	_____	_____	линии электропередач	122.77

			2-й					
1015	29:22:000000:1445	Сооружение	Архангельская область, г Архангельск, ул Вычегодская	протяженность: 1392 м	_____	_____	линии электропередач	122.77

_____ _____ _____

полное наименование должности **М.П.** **подпись** **инициалы, фамилия**

Филиал федерального государственного бюджетного учреждения "Федеральная кадастровая палата Федеральной службы государственной регистрации, кадастра и картографии" по Архангельской области и Ненецкому автономному округу

(полное наименование органа регистрации прав)

Раздел 1

КАДАСТРОВЫЙ ПЛАН ТЕРРИТОРИИ

Лист № 204раздела 1	**Всего листов раздела 1: 818**	**Всего разделов: 11**	**Всего листов: 11316**

« 28 » апреля 2020 г. № КУВИ-001/2020-8902819

Номер кадастрового квартала: 29:22:000000

Номер п/п	Кадастровый номер объекта недвижимости	Вид объекта недвижимости	Адрес	Площадь или основная характеристика	Категория земель	Виды разрешенного использования	Назначение (проектируемое назначение)	Кадастровая стоимость (руб)
1	2	3	4	5	6	7	8	9
1016	29:22:000000:1446	Сооружение	Архангельская область, г Архангельск	протяженность: 2388 м	_____	_____	Электрические сети 6 кВ от ПС - 8 до ТП - 645, ТП - 646, ТП - 647, ТП - 648, ТП - 649 в р-не ул. Пограничной и Вычегодской	122.77
1017	29:22:000000:1447	Сооружение	Архангельская область, г Архангельск	протяженность: 538 м	_____	_____	Линии электропередач	122.77
1018	29:22:000000:1448	Сооружение	Архангельская область, г	протяженность:			линии	122.77

			Архангельск	3114 м			электропередач	
1019	29:22:000000:1449	Сооружение	Архангельская область, г Архангельск	протяженность: 564 м	———	———	линии электропередач	130.96
1020	29:22:000000:1451	Сооружение	Архангельская область, г Архангельск	протяженность: 1454 м	———	———	линии электропередач	122.77

_____ _____ _____

полное наименование должности **М.П.** **подпись** **инициалы, фамилия**

Филиал федерального государственного бюджетного учреждения "Федеральная кадастровая палата Федеральной службы государственной регистрации, кадастра и картографии" по Архангельской области и Ненецкому автономному округу

(полное наименование органа регистрации прав)

Раздел 1

КАДАСТРОВЫЙ ПЛАН ТЕРРИТОРИИ

Лист № 205раздела 1	**Всего листов раздела 1: 818**	**Всего разделов: 11**	**Всего листов: 11316**

« 28 » апреля 2020 г. № КУВИ-001/2020-8902819

Номер кадастрового квартала: 29:22:000000

Номер п/п	**Кадастровый номер объекта недвижимости**	**Вид объекта недвижимости**	**Адрес**	**Площадь или основная характеристика**	**Категория земель**	**Виды разрешенного использования**	**Назначение (проектируемое назначение)**	**Кадастровая стоимость (руб)**
1	**2**	**3**	**4**	**5**	**6**	**7**	**8**	**9**
1021	29:22:000000:1452	Сооружение	Архангельская область, г Архангельск	протяженность: 4628 м	———	———	линии электропередач	122.77
1022	29:22:000000:1453	Сооружение	Архангельская область, г Архангельск	протяженность: 140 м	———	———	линии электропередач	122.77
1023	29:22:000000:1454	Сооружение	Архангельская область, г Архангельск	протяженность: 8 м	———	———	Линии электропередач	122.77
1024	29:22:000000:1455	Сооружение	Архангельская область, г Архангельск	протяженность: 5311 м	———	———	Линии электропередач	122.77

1025	29:22:000000:1456	Сооружение	Архангельская область, г Архангельск	протяженность: 1666 м	_____	_____	Линии электропередач	122.77

_____ _____ _____

полное наименование должности **М.П.** **подпись** **инициалы, фамилия**

Филиал федерального государственного бюджетного учреждения "Федеральная кадастровая палата Федеральной службы государственной регистрации, кадастра и картографии" по Архангельской области и Ненецкому автономному округу

(полное наименование органа регистрации прав)

Раздел 1

КАДАСТРОВЫЙ ПЛАН ТЕРРИТОРИИ

Лист № 206раздела 1	**Всего листов раздела 1: 818**	**Всего разделов: 11**	**Всего листов: 11316**

« 28 » апреля 2020 г. № КУВИ-001/2020-8902819

Номер кадастрового квартала: 29:22:000000

Номер п/п	Кадастровый номер объекта недвижимости	Вид объекта недвижимости	Адрес	Площадь или основная характеристика	Категория земель	Виды разрешенного использования	Назначение (проектируемое назначение)	Кадастровая стоимость (руб)
1	2	3	4	5	6	7	8	9
1026	29:22:000000:1457	Сооружение	Архангельская область, г Архангельск	протяженность: 3733 м	_____	_____	Линии электропередач	122.77
1027	29:22:000000:1458	Сооружение	Архангельская область, г Архангельск	протяженность: 1398 м	_____	_____	Линии электропередач	122.77
1028	29:22:000000:1459	Сооружение	Архангельская область, г Архангельск	протяженность: 60 м	_____	_____	Линии электропередач	122.77
1029	29:22:000000:1460	Сооружение	Архангельская область, г Архангельск	протяженность: 4880 м	_____	_____	Линии электропередач	3064.15
1030	29:22:000000:1461	Сооружение	Архангельская область, г Архангельск	протяженность: 895 м	_____	_____	Линии электропередач	122.77

_____ _____ _____

полное наименование должности М.П. подпись инициалы, фамилия

Филиал федерального государственного бюджетного учреждения "Федеральная кадастровая палата Федеральной службы государственной регистрации, кадастра и картографии" по Архангельской области и Ненецкому автономному округу

(полное наименование органа регистрации прав)

Раздел 1

КАДАСТРОВЫЙ ПЛАН ТЕРРИТОРИИ

Лист № 207раздела 1	Всего листов раздела 1: 818	Всего разделов: 11	Всего листов: 11316

« 28 » апреля 2020 г. № КУВИ-001/2020-8902819

Номер кадастрового квартала: 29:22:000000

Номер п/п	Кадастровый номер объекта недвижимости	Вид объекта недвижимости	Адрес	Площадь или основная характеристика	Категория земель	Виды разрешенного использования	Назначение (проектируемое назначение)	Кадастровая стоимость (руб)
1	2	3	4	5	6	7	8	9
1031	29:22:000000:1462	Сооружение	Архангельская область, г Архангельск	протяженность: 5328 м	_____	_____	линии электропередач	122.77
1032	29:22:000000:1463	Сооружение	Архангельская область, г Архангельск	протяженность: 174 м	_____	_____	линии электропередач	122.77
1033	29:22:000000:1464	Сооружение	Архангельская область, г Архангельск	протяженность: 8 м	_____	_____	Линии электропередач	122.77
1034	29:22:000000:1465	Сооружение	Архангельская область, г Архангельск	протяженность: 6435 м	_____	_____	ВЛ-0,4 кВ от ТП № 624 и от ТП № 626 по ул. Гвардейская , д.7/1,стр 1	122.77
1035	29:22:000000:1466	Сооружение	Архангельская область, г Архангельск	протяженность: 4029 м	_____	_____	линии электропередач	122.77

_____ _____ _____

полное наименование должности М.П. подпись инициалы, фамилия

Филиал федерального государственного бюджетного учреждения "Федеральная кадастровая палата Федеральной службы государственной регистрации, кадастра и картографии" по Архангельской области и Ненецкому автономному округу

(полное наименование органа регистрации прав)

Раздел 1

КАДАСТРОВЫЙ ПЛАН ТЕРРИТОРИИ

Лист № 208раздела 1	Всего листов раздела 1: 818	Всего разделов: 11	Всего листов: 11316

« 28 » апреля 2020 г. № КУВИ-001/2020-8902819

Номер кадастрового квартала: 29:22:000000

Номер п/п	Кадастровый номер объекта недвижимости	Вид объекта недвижимости	Адрес	Площадь или основная характеристика	Категория земель	Виды разрешенного использования	Назначение (проектируемое назначение)	Кадастровая стоимость (руб)
1	2	3	4	5	6	7	8	9
1036	29:22:000000:1467	Сооружение	Архангельская область, г Архангельск	протяженность: 1340 м	_____	_____	Воздушные линии 0,4 кВ от ТП-124 , ул. Попова до жилых домов ул. Попова	122.77
1037	29:22:000000:1468	Сооружение	Архангельская область, г Архангельск	протяженность: 3550 м	_____	_____	Линии электропередач	122.77
1038	29:22:000000:1469	Сооружение	Архангельская область, г Архангельск	объем: 970 куб.м	_____	_____	Производсвтенное	5036.89
1039	29:22:000000:1470	Сооружение	Архангельская область, г Архангельск	объем: 970 куб.м	_____	_____	Производственное	5036.89
1040	29:22:000000:1471	Сооружение	Архангельская область, г Архангельск	объем: 970 куб.м	_____	_____	Производсвтенное	5036.89

_____ _____ _____

полное наименование должности М.П. подпись инициалы, фамилия

Филиал федерального государственного бюджетного учреждения "Федеральная кадастровая палата Федеральной службы государственной регистрации, кадастра и картографии" по Архангельской области и

Ненецкому автономному округу

(полное наименование органа регистрации прав)

Раздел 1

КАДАСТРОВЫЙ ПЛАН ТЕРРИТОРИИ

Лист № 209раздела 1	Всего листов раздела 1: 818	Всего разделов: 11	Всего листов: 11316

« 28 » апреля 2020 г. № КУВИ-001/2020-8902819

Номер кадастрового квартала: 29:22:000000

Номер п/п	Кадастровый номер объекта недвижимости	Вид объекта недвижимости	Адрес	Площадь или основная характеристика	Категория земель	Виды разрешенного использования	Назначение (проектируемое назначение)	Кадастровая стоимость (руб)
1	2	3	4	5	6	7	8	9
1041	29:22:000000:1472	Сооружение	Архангельская область, г Архангельск	объем: 970 куб.м	_____	_____	Производственное	5036.89
1042	29:22:000000:1473	Сооружение	Архангельская область, г Архангельск	объем: 970 куб.м	_____	_____	Производсвтенное	5036.89
1043	29:22:000000:1474	Сооружение	Архангельская область, г Архангельск	объем: 970 куб.м	_____	_____	Производственное	5036.89
1044	29:22:000000:1475	Сооружение	Архангельская область, г Архангельск	объем: 970 куб.м	_____	_____	Производственное	5036.89
1045	29:22:000000:1476	Сооружение	Архангельская область, г Архангельск	объем: 970 куб.м	_____	_____	Производственное	5036.89

_____ _____ _____

полное наименование должности **М.П.** **подпись** **инициалы, фамилия**

Филиал федерального государственного бюджетного учреждения "Федеральная кадастровая палата Федеральной службы государственной регистрации, кадастра и картографии" по Архангельской области и Ненецкому автономному округу

(полное наименование органа регистрации прав)

Раздел 1

КАДАСТРОВЫЙ ПЛАН ТЕРРИТОРИИ

Лист № 210раздела 1	Всего листов раздела 1: 818	Всего разделов: 11	Всего листов: 11316

« 28 » апреля 2020 г. № КУВИ-001/2020-8902819

Номер кадастрового квартала: 29:22:000000

Номер п/п	Кадастровый номер объекта недвижимости	Вид объекта недвижимости	Адрес	Площадь или основная характеристика	Категория земель	Виды разрешенного использования	Назначение (проектируемое назначение)	Кадастровая стоимость (руб)
1	2	3	4	5	6	7	8	9
1046	29:22:000000:1477	Сооружение	Архангельская область, г Архангельск	объем: 3000 куб.м	_____	_____	Производтсвенное	5036.89
1047	29:22:000000:1478	Сооружение	Архангельская область, г Архангельск	объем: 400 куб.м	_____	_____	Производсвтенное	5036.89
1048	29:22:000000:1479	Сооружение	Архангельская область, г Архангельск	объем: 400 куб.м	_____	_____	Производственное	5036.89
1049	29:22:000000:1480	Сооружение	Архангельская область, г Архангельск	объем: 400 куб.м	_____	_____	Производственное	5036.89
1050	29:22:000000:1481	Сооружение	Архангельская область, г Архангельск	объем: 3000 куб.м	_____	_____	Производственное	5036.89

_____ _____ _____

полное наименование должности **М.П.** **подпись** **инициалы, фамилия**

Филиал федерального государственного бюджетного учреждения "Федеральная кадастровая палата Федеральной службы государственной регистрации, кадастра и картографии" по Архангельской области и Ненецкому автономному округу

(полное наименование органа регистрации прав)

Раздел 1

КАДАСТРОВЫЙ ПЛАН ТЕРРИТОРИИ

Лист № 211раздела 1	Всего листов раздела 1: 818	Всего разделов: 11	Всего листов: 11316

« 28 » апреля 2020 г. № КУВИ-001/2020-8902819

Номер кадастрового квартала: 29:22:000000

Номер п/п	Кадастровый номер объекта недвижимости	Вид объекта недвижимости	Адрес	Площадь или основная характеристика	Категория земель	Виды разрешенного использования	Назначение (проектируемое назначение)	Кадастровая стоимость (руб)
1	2	3	4	5	6	7	8	9
1051	29:22:000000:1482	Сооружение	Архангельская область, г Архангельск	объем: 200 куб.м	_____	_____	Промежуточная (нулевая) емкость для мазута	3452.2
1052	29:22:000000:1483	Сооружение	Архангельская область, г Архангельск	протяженность: 59 м	_____	_____	Хозяйственное	155005.72
1053	29:22:000000:1484	Сооружение	Архангельская область, г Архангельск	протяженность: 1386 м	_____	_____	сооружения ж/д транспорта	520.62
1054	29:22:000000:1485	Сооружение	Архангельская область, г Архангельск	_____	_____	_____	Хозяйственное	1314.64
1055	29:22:000000:1486	Сооружение	Архангельская область, г Архангельск	протяженность: 375 м	_____	_____	Сооружения энергетики и электропередачи	1051.59

_____ _____ _____

полное наименование должности **М.П.** **подпись** **инициалы, фамилия**

Филиал федерального государственного бюджетного учреждения "Федеральная кадастровая палата Федеральной службы государственной регистрации, кадастра и картографии" по Архангельской области и Ненецкому автономному округу

(полное наименование органа регистрации прав)

Раздел 1

КАДАСТРОВЫЙ ПЛАН ТЕРРИТОРИИ

Лист № 212раздела 1	Всего листов раздела 1: 818	Всего разделов: 11	Всего листов: 11316

« 28 » апреля 2020 г. № КУВИ-001/2020-8902819

Номер кадастрового квартала: 29:22:000000

Номер п/п	Кадастровый номер объекта недвижимости	Вид объекта недвижимости	Адрес	Площадь или основная характеристика	Категория земель	Виды разрешенного использования	Назначение (проектируемое назначение)	Кадастровая стоимость (руб)
1	2	3	4	5	6	7	8	9
1056	29:22:000000:1487	Сооружение	Архангельская область, г Архангельск	протяженность: 160 м	_____	_____	Сооружения энергетики и электропередачи	1051.59
1057	29:22:000000:1488	Сооружение	Архангельская область, г Архангельск	протяженность: 177 м	_____	_____	промышленное	558.72
1058	29:22:000000:1489	Сооружение	Архангельская область, г Архангельск	_____	_____	_____	Электролиния уличного освещения	122.77
1059	29:22:000000:1490	Сооружение	Архангельская область, г Архангельск	протяженность: 2697 м	_____	_____	Хозяйственное	5713.09
1060	29:16:000000:1491	Сооружение	Архангельская область, г Архангельск	протяженность: 2259 м	_____	_____	10.1 сооружения водозаборные	5141.06

_____		_____	_____
полное наименование должности	М.П.	подпись	инициалы, фамилия

Филиал федерального государственного бюджетного учреждения "Федеральная кадастровая палата Федеральной службы государственной регистрации, кадастра и картографии" по Архангельской области и Ненецкому автономному округу

(полное наименование органа регистрации прав)

Раздел 1

КАДАСТРОВЫЙ ПЛАН ТЕРРИТОРИИ

Лист № 213раздела 1	Всего листов раздела 1: 818	Всего разделов: 11	Всего листов: 11316

« 28 » апреля 2020 г. № КУВИ-001/2020-8902819

Номер кадастрового квартала: 29:22:000000

Номер п/п	Кадастровый номер объекта недвижимости	Вид объекта недвижимости	Адрес	Площадь или основная характеристика	Категория земель	Виды разрешенного использования	Назначение (проектируемое назначение)	Кадастровая стоимость (руб)
1	2	3	4	5	6	7	8	9
1061	29:22:000000:1492	Сооружение	Архангельская область, г Архангельск	высота: 28 м	_____	_____	Хозяйственное	36043.17
1062	29:22:000000:1493	Сооружение	Архангельская область, г Архангельск	_____	_____	_____	Хозяйственное	520.62
1063	29:22:000000:1494	Сооружение	Архангельская область, г Архангельск	площадь: 227.8 кв.м	_____	_____	Мост №7	21655.97
1064	29:22:000000:1495	Сооружение	Архангельская область, г Архангельск	площадь: 1474 кв.м	_____	_____	асфальтовое покрытие площади	776.03
1065	29:22:000000:1496	Сооружение	Архангельская область, г Архангельск	протяженность: 177 м, площадь застройки: 3745.8 кв.м	_____	_____	Причал	155005.72

_____ _____ _____

полное наименование должности **М.П.** **подпись** **инициалы, фамилия**

Филиал федерального государственного бюджетного учреждения "Федеральная кадастровая палата Федеральной службы государственной регистрации, кадастра и картографии" по Архангельской области и Ненецкому автономному округу

(полное наименование органа регистрации прав)

Раздел 1

КАДАСТРОВЫЙ ПЛАН ТЕРРИТОРИИ

Лист № 214раздела 1	**Всего листов раздела 1: 818**	**Всего разделов: 11**	**Всего листов: 11316**

« 28 » апреля 2020 г. № КУВИ-001/2020-8902819

Номер кадастрового квартала: 29:22:000000

Номер	Кадастровый	Вид объекта	Адрес	Площадь или	Категория земель	Виды	Назначение	Кадастровая

п/п	номер объекта недвижимости	недвижимости		основная характеристика		разрешенного использования	(проектируемое назначение)	стоимость (руб)
1	2	3	4	5	6	7	8	9
1066	29:22:000000:1499	Сооружение	Архангельская область, г Архангельск	протяженность: 228 м	_____	_____	Инженерное	7909.33
1067	29:22:000000:1500	Сооружение	Архангельская область, г Архангельск	протяженность: 632 м	_____	_____	Сети горячего водоснабжения	7909.33
1068	29:22:000000:1501	Сооружение	Архангельская область, г Архангельск	_____	_____	_____	Инженерное	39683.08
1069	29:22:000000:1502	Сооружение	Архангельская область, г Архангельск	_____	_____	_____	Хозяйственное	57998.35
1070	29:22:000000:1503	Сооружение	Архангельская область, г Архангельск	_____	_____	_____	Хозяйственное	57998.35

_____ _____ _____

полное наименование должности М.П. подпись инициалы, фамилия

Филиал федерального государственного бюджетного учреждения "Федеральная кадастровая палата Федеральной службы государственной регистрации, кадастра и картографии" по Архангельской области и Ненецкому автономному округу

(полное наименование органа регистрации прав)

Раздел 1

КАДАСТРОВЫЙ ПЛАН ТЕРРИТОРИИ

Лист № 215раздела 1	Всего листов раздела 1: 818	Всего разделов: 11	Всего листов: 11316

« 28 » апреля 2020 г. № КУВИ-001/2020-8902819

Номер кадастрового квартала: 29:22:000000

Номер п/п	Кадастровый номер объекта недвижимости	Вид объекта недвижимости	Адрес	Площадь или основная характеристика	Категория земель	Виды разрешенного использования	Назначение (проектируемое назначение)	Кадастровая стоимость (руб)
1	2	3	4	5	6	7	8	9

1071	29:22:000000:1505	Сооружение	Архангельская область, г Архангельск	протяженность: 181 м	_____	_____	тепловая сеть	7909.33
1072	29:22:000000:1506	Сооружение	Архангельская область, г Архангельск	протяженность: 386 м	_____	_____	Коммунального хозяйства	32051.72
1073	29:22:000000:1507	Сооружение	Архангельская область, г Архангельск	протяженность: 5308 м	_____	_____	Тепловая сеть	22894.09
1074	29:22:000000:1509	Сооружение	Архангельская область, г Архангельск, ул Партизанская, д 28, корп 1	протяженность: 181 м	_____	_____	Тепловая сеть	28999.18
1075	29:22:000000:1510	Сооружение	Архангельская область, г Архангельск, ул Добролюбова, д 18, корп 1	протяженность: 268 м	_____	_____	Коммунального хозяйства	38156.81

_____ _____ _____

полное наименование должности **М.П.** **подпись** **инициалы, фамилия**

Филиал федерального государственного бюджетного учреждения "Федеральная кадастровая палата Федеральной службы государственной регистрации, кадастра и картографии" по Архангельской области и Ненецкому автономному округу

(полное наименование органа регистрации прав)

Раздел 1

КАДАСТРОВЫЙ ПЛАН ТЕРРИТОРИИ

Лист № 216раздела 1	**Всего листов раздела 1: 818**	**Всего разделов: 11**	**Всего листов: 11316**

« 28 » апреля 2020 г. № КУВИ-001/2020-8902819

Номер кадастрового квартала: 29:22:000000

Номер п/п	Кадастровый номер объекта недвижимости	Вид объекта недвижимости	Адрес	Площадь или основная характеристика	Категория земель	Виды разрешенного использования	Назначение (проектируемое назначение)	Кадастровая стоимость (руб)
1	2	3	4	5	6	7	8	9
1076	29:22:000000:1511	Сооружение	Архангельская область, г Архангельск	протяженность: 409 м	_____	_____	Коммунального хозяйства	36630.54

1077	29:22:000000:1512	Сооружение	Архангельская область, г Архангельск, д 20	протяженность: 332 м	_____	_____	Тепловая сеть от ТП №3	30525.45
1078	29:22:000000:1513	Сооружение	Архангельская область, г Архангельск	_____	_____	_____	Тепловые сети от 2УТ1-1	24420.36
1079	29:22:000000:1514	Сооружение	Архангельская область, г Архангельск	протяженность: 17 м	_____	_____	Коммунального хозяйства	47314.45
1080	29:22:000000:1515	Сооружение	Архангельская область, г Архангельск	протяженность: 414 м	_____	_____	Коммунального хозяйства	38156.81

_____ _____ _____

полное наименование должности **М.П.** **подпись** **инициалы, фамилия**

Филиал федерального государственного бюджетного учреждения "Федеральная кадастровая палата Федеральной службы государственной регистрации, кадастра и картографии" по Архангельской области и Ненецкому автономному округу

(полное наименование органа регистрации прав)

Раздел 1

КАДАСТРОВЫЙ ПЛАН ТЕРРИТОРИИ

Лист № 217раздела 1	**Всего листов раздела 1: 818**	**Всего разделов: 11**	**Всего листов: 11316**

« 28 » апреля 2020 г. № КУВИ-001/2020-8902819

Номер кадастрового квартала: 29:22:000000

Номер п/п	Кадастровый номер объекта недвижимости	Вид объекта недвижимости	Адрес	Площадь или основная характеристика	Категория земель	Виды разрешенного использования	Назначение (проектируемое назначение)	Кадастровая стоимость (руб)
1	2	3	4	5	6	7	8	9
1081	29:22:000000:1516	Сооружение	Архангельская область, г Архангельск	протяженность: 885 м	_____	_____	Коммунального хозяйства	24420.36
1082	29:22:000000:1517	Сооружение	Архангельская область, г Архангельск	протяженность: 272 м	_____	_____	Коммунального хозяйства	39683.08
1083	29:22:000000:1519	Сооружение	Архангельская область, г Архангельск	протяженность: 407 м	_____	_____	Тепловая сеть	22894.09

1084	29:22:000000:1521	Сооружение	Архангельская область, г Архангельск	протяженность: 2103 м	_____	_____	Хозяйственное	32051.72
1085	29:22:000000:1522	Сооружение	Архангельская область, г Архангельск	протяженность: 2273 м	_____	_____	Коммунального хозяйства	22894.09

_____ _____ _____

полное наименование должности **М.П.** **подпись** **инициалы, фамилия**

Филиал федерального государственного бюджетного учреждения "Федеральная кадастровая палата Федеральной службы государственной регистрации, кадастра и картографии" по Архангельской области и Ненецкому автономному округу

(полное наименование органа регистрации прав)

Раздел 1

КАДАСТРОВЫЙ ПЛАН ТЕРРИТОРИИ

Лист № 218раздела 1	**Всего листов раздела 1: 818**	**Всего разделов: 11**	**Всего листов: 11316**

« 28 » апреля 2020 г. № КУВИ-001/2020-8902819

Номер кадастрового квартала: 29:22:000000

Номер п/п	Кадастровый номер объекта недвижимости	Вид объекта недвижимости	Адрес	Площадь или основная характеристика	Категория земель	Виды разрешенного использования	Назначение (проектируемое назначение)	Кадастровая стоимость (руб)
1	2	3	4	5	6	7	8	9
1086	29:22:000000:1523	Сооружение	Архангельская область, г Архангельск, окр. Соломбальский	протяженность: 700 м, площадь: 0 кв.м	_____	_____	10. Сооружения коммунального хозяйства	33577.99
1087	29:22:000000:1524	Сооружение	Архангельская область, г Архангельск	протяженность: 24 м	_____	_____	Хозяйственное	39683.08
1088	29:22:000000:1525	Сооружение	Архангельская область, г Архангельск	протяженность: 1194 м	_____	_____	Хозяйственное	68682.26
1089	29:22:000000:1526	Сооружение	Архангельская область, г Архангельск	протяженность: 3055 м	_____	_____	Хозяйственное	41209.36
1090	29:22:000000:1527	Сооружение	Архангельская область, г	_____	_____	_____	Хозяйственное	7909.33

			Архангельск					

_____ _____ _____

полное наименование должности **М.П.** **подпись** **инициалы, фамилия**

Филиал федерального государственного бюджетного учреждения "Федеральная кадастровая палата Федеральной службы государственной регистрации, кадастра и картографии" по Архангельской области и Ненецкому автономному округу

(полное наименование органа регистрации прав)

Раздел 1

КАДАСТРОВЫЙ ПЛАН ТЕРРИТОРИИ

Лист № 219раздела 1	**Всего листов раздела 1: 818**	**Всего разделов: 11**	**Всего листов: 11316**

« 28 » апреля 2020 г. № КУВИ-001/2020-8902819

Номер кадастрового квартала: 29:22:000000

Номер п/п	Кадастровый номер объекта недвижимости	Вид объекта недвижимости	Адрес	Площадь или основная характеристика	Категория земель	Виды разрешенного использования	Назначение (проектируемое назначение)	Кадастровая стоимость (руб)
1	2	3	4	5	6	7	8	9
1091	29:22:000000:1528	Сооружение	Архангельская область, г Архангельск	_____	_____	_____	Хозяйственное	3064.15
1092	29:22:000000:1529	Сооружение	Архангельская область, г Архангельск, ул Розы Шаниной	_____	_____	_____	Электросети	122.77
1093	29:22:000000:1530	Сооружение	Архангельская область, г Архангельск	_____	_____	_____	Хозяйственное	122.77
1094	29:22:000000:1531	Сооружение	Архангельская область, г Архангельск, ул Прокопия Галушина	_____	_____	_____	Электролиния уличного освещения	122.77
1095	29:22:000000:1532	Сооружение	Архангельская область, г Архангельск	протяженность: 208 м	_____	_____	КЛ-0,4 кВ от ТП до жилых домов в Аэропорту	438.16

							Архангельск д.2, д.4	

_____ полное наименование должности | М.П. | _____ подпись | _____ инициалы, фамилия

Филиал федерального государственного бюджетного учреждения "Федеральная кадастровая палата Федеральной службы государственной регистрации, кадастра и картографии" по Архангельской области и Ненецкому автономному округу

(полное наименование органа регистрации прав)

Раздел 1

КАДАСТРОВЫЙ ПЛАН ТЕРРИТОРИИ

Лист № 220раздела 1	Всего листов раздела 1: 818	Всего разделов: 11	Всего листов: 11316

« 28 » апреля 2020 г. № КУВИ-001/2020-8902819

Номер кадастрового квартала: 29:22:000000

Номер п/п	Кадастровый номер объекта недвижимости	Вид объекта недвижимости	Адрес	Площадь или основная характеристика	Категория земель	Виды разрешенного использования	Назначение (проектируемое назначение)	Кадастровая стоимость (руб)
1	2	3	4	5	6	7	8	9
1096	29:22:000000:1533	Сооружение	Архангельская область, г Архангельск	протяженность: 53 м	_____	_____	Кл - 0,4 кВ	438.16
1097	29:22:000000:1534	Сооружение	Архангельская область, г Архангельск	протяженность: 176 м	_____	_____	КЛ-0,4 кВ от ТП №654 до д. 14 стр.1 по ул. Рейдовой	438.16
1098	29:22:000000:1535	Сооружение	Архангельская область, г Архангельск	протяженность: 3013 м	_____	_____	дороги	11663.08
1099	29:22:000000:1536	Сооружение	Архангельская область, г Архангельск	протяженность: 184 м	_____	_____	линии электропередач	122.77
1100	29:22:000000:1537	Сооружение	Архангельская область, г Архангельск	высота: 25 м	_____	_____	Хозяйственное	1842.21

_____		_____	_____
полное наименование должности	М.П.	подпись	инициалы, фамилия

Филиал федерального государственного бюджетного учреждения "Федеральная кадастровая палата Федеральной службы государственной регистрации, кадастра и картографии" по Архангельской области и Ненецкому автономному округу

(полное наименование органа регистрации прав)

Раздел 1

КАДАСТРОВЫЙ ПЛАН ТЕРРИТОРИИ

Лист № 221раздела 1	Всего листов раздела 1: 818	Всего разделов: 11	Всего листов: 11316

« 28 » апреля 2020 г. № КУВИ-001/2020-8902819

Номер кадастрового квартала: 29:22:000000

Номер п/п	Кадастровый номер объекта недвижимости	Вид объекта недвижимости	Адрес	Площадь или основная характеристика	Категория земель	Виды разрешенного использования	Назначение (проектируемое назначение)	Кадастровая стоимость (руб)
1	2	3	4	5	6	7	8	9
1101	29:22:000000:1538	Сооружение	Архангельская область, г Архангельск	высота: 26 м	_____	_____	Хозяйственное	1842.21
1102	29:22:000000:1539	Сооружение	Архангельская область, г Архангельск	протяженность: 1243 м	_____	_____	Хозяйственное	38156.81
1103	29:22:000000:1540	Сооружение	Архангельская область, г Архангельск	протяженность: 1253 м	_____	_____	Железнодорожные пути	520.62
1104	29:22:000000:1541	Сооружение	Архангельская область, г Архангельск	протяженность: 8256 м	_____	_____	линии электропередач	122.77
1105	29:22:000000:1542	Сооружение	Архангельская область, г Архангельск	протяженность: 676 м	_____	_____	Линии электропередач	228010.08

_____		_____	_____
полное наименование должности	М.П.	подпись	инициалы, фамилия

Филиал федерального государственного бюджетного учреждения "Федеральная кадастровая палата Федеральной службы государственной регистрации, кадастра и картографии" по Архангельской области и Ненецкому автономному округу

(полное наименование органа регистрации прав)

Раздел 1

КАДАСТРОВЫЙ ПЛАН ТЕРРИТОРИИ

Лист № 222раздела 1	Всего листов раздела 1: 818	Всего разделов: 11	Всего листов: 11316

« 28 » апреля 2020 г. № КУВИ-001/2020-8902819

Номер кадастрового квартала: 29:22:000000

Номер п/п	Кадастровый номер объекта недвижимости	Вид объекта недвижимости	Адрес	Площадь или основная характеристика	Категория земель	Виды разрешенного использования	Назначение (проектируемое назначение)	Кадастровая стоимость (руб)
1	2	3	4	5	6	7	8	9
1106	29:22:000000:1543	Сооружение	Архангельская область, Приморский р-н	протяженность: 1168 м	_____	_____	линии электропередач	228010.08
1107	29:22:000000:1544	Сооружение	Архангельская область, г Архангельск	протяженность: 546 м	_____	_____	Хозяйственное	7909.33
1108	29:22:000000:1545	Сооружение	Архангельская область, г Архангельск	_____	_____	_____	Ливневая канализация	7675.86
1109	29:22:000000:1546	Сооружение	Архангельская область, г Архангельск	протяженность: 130 м, площадь: 912.8 кв.м	_____	_____	Хозяйственное	155005.72
1110	29:22:000000:1551	Сооружение	Архангельская область, г Архангельск	высота: 13 м, площадь: 16 кв.м, площадь застройки: 16 кв.м	_____	_____	хозяйственное	1842.21

_____ _____ _____

полное наименование должности М.П. подпись инициалы, фамилия

Филиал федерального государственного бюджетного учреждения "Федеральная кадастровая палата

Федеральной службы государственной регистрации, кадастра и картографии" по Архангельской области и Ненецкому автономному округу

(полное наименование органа регистрации прав)

Раздел 1

КАДАСТРОВЫЙ ПЛАН ТЕРРИТОРИИ

Лист № 223раздела 1	Всего листов раздела 1: 818	Всего разделов: 11	Всего листов: 11316

« 28 » апреля 2020 г. № КУВИ-001/2020-8902819

Номер кадастрового квартала: 29:22:000000

Номер п/п	Кадастровый номер объекта недвижимости	Вид объекта недвижимости	Адрес	Площадь или основная характеристика	Категория земель	Виды разрешенного использования	Назначение (проектируемое назначение)	Кадастровая стоимость (руб)
1	2	3	4	5	6	7	8	9
1111	29:22:000000:1552	Сооружение	Архангельская область, г Архангельск	высота: 4 м, площадь: 16 кв.м, площадь застройки: 16 кв.м	_____	_____	хозяйственное	3193.16
1112	29:22:000000:1553	Сооружение	Архангельская область, г Архангельск	_____	_____	_____	хозяйственное	7909.33
1113	29:22:000000:1554	Сооружение	Архангельская область, г Архангельск	_____	_____	_____	хозяйственное	7909.33
1114	29:22:000000:1555	Сооружение	Архангельская область, г Архангельск	_____	_____	_____	хозяйственное	7909.33
1115	29:22:000000:1556	Сооружение	Архангельская область, г Архангельск	_____	_____	_____	Водопроводная сеть	7909.33

_____		_____	_____
полное наименование должности	М.П.	подпись	инициалы, фамилия

Филиал федерального государственного бюджетного учреждения "Федеральная кадастровая палата Федеральной службы государственной регистрации, кадастра и картографии" по Архангельской области и

Ненецкому автономному округу

(полное наименование органа регистрации прав)

Раздел 1

КАДАСТРОВЫЙ ПЛАН ТЕРРИТОРИИ

Лист № 224раздела 1	Всего листов раздела 1: 818	Всего разделов: 11	Всего листов: 11316

« 28 » апреля 2020 г. № КУВИ-001/2020-8902819

Номер кадастрового квартала: 29:22:000000

Номер п/п	Кадастровый номер объекта недвижимости	Вид объекта недвижимости	Адрес	Площадь или основная характеристика	Категория земель	Виды разрешенного использования	Назначение (проектируемое назначение)	Кадастровая стоимость (руб)
1	2	3	4	5	6	7	8	9
1116	29:22:000000:1557	Здание	Архангельская область, г Архангельск, ул Льва Толстого, д 10	площадь: 376 кв.м	_____	_____	Жилое	1690225.28
1117	29:22:000000:1559	Здание	Архангельская область, г Архангельск, ул Емельяна Пугачева, д 10	площадь: 325.9 кв.м	_____	_____	Многоквартирный дом	12925037.57
1118	29:22:000000:1560	Здание	Архангельская область, г Архангельск, д 10	площадь: 39.3 кв.м	_____	_____	Нежилое	330712.33
1119	29:22:000000:1561	Здание	Архангельская область, г Архангельск, пер Ленинградский 1-й, д 10	площадь: 84.4 кв.м	_____	_____	Жилое	379401.63
1120	29:22:000000:1564	Здание	Архангельская область, г Архангельск, д 100	площадь: 16.2 кв.м	_____	_____	Жилое	245264.76

_____ _____ _____

полное наименование должности **М.П.** **подпись** **инициалы, фамилия**

Филиал федерального государственного бюджетного учреждения "Федеральная кадастровая палата Федеральной службы государственной регистрации, кадастра и картографии" по Архангельской области и Ненецкому автономному округу

(полное наименование органа регистрации прав)

Раздел 1

КАДАСТРОВЫЙ ПЛАН ТЕРРИТОРИИ

Лист № 225раздела 1	Всего листов раздела 1: 818	Всего разделов: 11	Всего листов: 11316

« 28 » апреля 2020 г. № КУВИ-001/2020-8902819

Номер кадастрового квартала: 29:22:000000

Номер п/п	Кадастровый номер объекта недвижимости	Вид объекта недвижимости	Адрес	Площадь или основная характеристика	Категория земель	Виды разрешенного использования	Назначение (проектируемое назначение)	Кадастровая стоимость (руб)
1	2	3	4	5	6	7	8	9
1121	29:22:000000:1565	Здание	Архангельская область, г Архангельск, д 100Б	площадь: 56.8 кв.м	_____	_____	Жилое	859940.64
1122	29:22:000000:1574	Здание	Архангельская область, г Архангельск, ул Емельяна Пугачева, д 11	площадь: 59.1 кв.м	_____	_____	Многоквартирный дом	2527118.96
1123	29:22:000000:1579	Здание	Архангельская область, г Архангельск, кв-л Рабочий 1-й, д 13	площадь: 84 кв.м	_____	_____	Жилое	1271743.2
1124	29:22:000000:1582	Здание	Архангельская область, г Архангельск, ул Чкалова, д 14	площадь: 344.4 кв.м	_____	_____	Многоквартирный дом	1548174.43
1125	29:22:000000:1584	Сооружение	Архангельская область, г Архангельск, ул Космонавта Комарова, д 14	_____	_____	_____	Хозяйственное	11769.65

_____		_____	_____
полное наименование должности	М.П.	подпись	инициалы, фамилия

Филиал федерального государственного бюджетного учреждения "Федеральная кадастровая палата Федеральной службы государственной регистрации, кадастра и картографии" по Архангельской области и Ненецкому автономному округу

(полное наименование органа регистрации прав)

Раздел 1

КАДАСТРОВЫЙ ПЛАН ТЕРРИТОРИИ

Лист № 226раздела 1	Всего листов раздела 1: 818	Всего разделов: 11	Всего листов: 11316

« 28 » апреля 2020 г. № КУВИ-001/2020-8902819

Номер кадастрового квартала: 29:22:000000

Номер п/п	Кадастровый номер объекта недвижимости	Вид объекта недвижимости	Адрес	Площадь или основная характеристика	Категория земель	Виды разрешенного использования	Назначение (проектируемое назначение)	Кадастровая стоимость (руб)
1	2	3	4	5	6	7	8	9
1126	29:22:000000:1585	Здание	Архангельская область, г Архангельск, ул Космонавта Комарова, д 14, корп 2	площадь: 5202.4 кв.м	_____	_____	Нежилое	34459351.35
1127	29:22:000000:1588	Сооружение	Архангельская область, г Архангельск	_____	_____	_____	Тепловая сеть	22894.09
1128	29:22:000000:1591	Здание	Архангельская область, г Архангельск, ул Онежская, д 15	площадь: 561.5 кв.м	_____	_____	Нежилое	5062270.63
1129	29:22:000000:1597	Здание	Архангельская область, г Архангельск, кв-л Рабочий 1-й, д 16	площадь: 120.9 кв.м	_____	_____	Многоквартирный дом	543479.35
1130	29:22:000000:1601	Сооружение	Архангельская область, г Архангельск	_____	_____	_____	промышленное	122.77

_____ _____ _____

полное наименование должности **М.П.** **подпись** **инициалы, фамилия**

Филиал федерального государственного бюджетного учреждения "Федеральная кадастровая палата Федеральной службы государственной регистрации, кадастра и картографии" по Архангельской области и Ненецкому автономному округу

(полное наименование органа регистрации прав)

Раздел 1

КАДАСТРОВЫЙ ПЛАН ТЕРРИТОРИИ

Лист № 227раздела 1	Всего листов раздела 1: 818	Всего разделов: 11	Всего листов: 11316

« 28 » апреля 2020 г. № КУВИ-001/2020-8902819

Номер кадастрового квартала: 29:22:000000

Номер п/п	Кадастровый номер объекта недвижимости	Вид объекта недвижимости	Адрес	Площадь или основная характеристика	Категория земель	Виды разрешенного использования	Назначение (проектируемое назначение)	Кадастровая стоимость (руб)
1	2	3	4	5	6	7	8	9
1131	29:22:000000:1602	Здание	Архангельская область, г Архангельск, кв-л Рабочий 1-й, д 17	площадь: 81.9 кв.м	_____	_____	Жилое	1239949.62
1132	29:22:000000:1603	Здание	Архангельская область, г Архангельск, ул 5 авиаполка ГВФ, д 17	площадь: 34.6 кв.м	_____	_____	Жилое	155536.69
1133	29:22:000000:1605	Здание	Архангельская область, г Архангельск, кв-л Рабочий 1-й, д 19	площадь: 44.7 кв.м	_____	_____	Жилое	676749.06
1134	29:22:000000:1609	Здание	Архангельская область, г Архангельск, д 2	площадь: 45.8 кв.м	_____	_____	Жилое	693402.84
1135	29:22:000000:1610	Сооружение	Архангельская область, г Архангельск	_____	_____	_____	хозяйственное	7909.33

_____ _____ _____

полное наименование должности **М.П.** **подпись** **инициалы, фамилия**

Филиал федерального государственного бюджетного учреждения "Федеральная кадастровая палата Федеральной службы государственной регистрации, кадастра и картографии" по Архангельской области и Ненецкому автономному округу

(полное наименование органа регистрации прав)

Раздел 1

КАДАСТРОВЫЙ ПЛАН ТЕРРИТОРИИ

Лист № 228раздела 1	Всего листов раздела 1: 818	Всего разделов: 11	Всего листов: 11316

« 28 » апреля 2020 г. № КУВИ-001/2020-8902819

Номер кадастрового квартала: 29:22:000000

Номер п/п	Кадастровый номер объекта недвижимости	Вид объекта недвижимости	Адрес	Площадь или основная характеристика	Категория земель	Виды разрешенного использования	Назначение (проектируемое назначение)	Кадастровая стоимость (руб)
1	2	3	4	5	6	7	8	9
1136	29:22:000000:1611	Сооружение	Архангельская область, г Архангельск	_____	_____	_____	хозяйственное	7909.33
1137	29:22:000000:1612	Сооружение	Архангельская область, г Архангельск	_____	_____	_____	хозяйственное	7909.33
1138	29:22:000000:1613	Сооружение	Архангельская область, г Архангельск	_____	_____	_____	хозяйственное	7909.33
1139	29:22:000000:1614	Сооружение	Архангельская область, г Архангельск	_____	_____	_____	хозяйственное	7909.33
1140	29:22:000000:1615	Сооружение	Архангельская область, г Архангельск	_____	_____	_____	хозяйственное	7909.33

_____		_____	_____
полное наименование должности	М.П.	подпись	инициалы, фамилия

Филиал федерального государственного бюджетного учреждения "Федеральная кадастровая палата Федеральной службы государственной регистрации, кадастра и картографии" по Архангельской области и Ненецкому автономному округу

(полное наименование органа регистрации прав)

Раздел 1

КАДАСТРОВЫЙ ПЛАН ТЕРРИТОРИИ

Лист № 229раздела 1	Всего листов раздела 1: 818	Всего разделов: 11	Всего листов: 11316

« 28 » апреля 2020 г. № КУВИ-001/2020-8902819

Номер кадастрового квартала: 29:22:000000

Номер п/п	Кадастровый номер объекта недвижимости	Вид объекта недвижимости	Адрес	Площадь или основная характеристика	Категория земель	Виды разрешенного использования	Назначение (проектируемое назначение)	Кадастровая стоимость (руб)
1	2	3	4	5	6	7	8	9
1141	29:22:000000:1616	Сооружение	Архангельская область, г Архангельск	_____	_____	_____	хозяйственное	7909.33
1142	29:22:000000:1617	Сооружение	Архангельская область, г Архангельск	_____	_____	_____	хозяйственное	7909.33
1143	29:22:000000:1618	Сооружение	Архангельская область, г Архангельск	_____	_____	_____	хозяйственное	7909.33
1144	29:22:000000:1619	Сооружение	Архангельская область, г Архангельск	_____	_____	_____	хозяйственное	7909.33
1145	29:22:000000:1620	Сооружение	Архангельская область, г Архангельск	_____	_____	_____	хозяйственное	7909.33

_____		_____	_____
полное наименование должности	М.П.	подпись	инициалы, фамилия

Филиал федерального государственного бюджетного учреждения "Федеральная кадастровая палата Федеральной службы государственной регистрации, кадастра и картографии" по Архангельской области и Ненецкому автономному округу

(полное наименование органа регистрации прав)

Раздел 1

КАДАСТРОВЫЙ ПЛАН ТЕРРИТОРИИ

Лист № 230раздела 1	Всего листов раздела 1: 818	Всего разделов: 11	Всего листов: 11316

« 28 » апреля 2020 г. № КУВИ-001/2020-8902819

Номер кадастрового квартала: 29:22:000000

Номер п/п	Кадастровый номер объекта недвижимости	Вид объекта недвижимости	Адрес	Площадь или основная характеристика	Категория земель	Виды разрешенного использования	Назначение (проектируемое назначение)	Кадастровая стоимость (руб)
1	2	3	4	5	6	7	8	9
1146	29:22:000000:1621	Сооружение	Архангельская область, г Архангельск	_____	_____	_____	хозяйственное	7909.33
1147	29:22:000000:1622	Сооружение	Архангельская область, г Архангельск	_____	_____	_____	хозяйственное	7909.33
1148	29:22:000000:1623	Сооружение	Архангельская область, г Архангельск	_____	_____	_____	хозяйственное	7909.33
1149	29:22:000000:1624	Сооружение	Архангельская область, г Архангельск	_____	_____	_____	хозяйственное	7909.33
1150	29:22:000000:1626	Сооружение	Архангельская область, г Архангельск	_____	_____	_____	Ливневая канализация	7675.86

_____ _____ _____

полное наименование должности **М.П.** **подпись** **инициалы, фамилия**

Филиал федерального государственного бюджетного учреждения "Федеральная кадастровая палата Федеральной службы государственной регистрации, кадастра и картографии" по Архангельской области и Ненецкому автономному округу

(полное наименование органа регистрации прав)

Раздел 1

КАДАСТРОВЫЙ ПЛАН ТЕРРИТОРИИ

Лист № 231раздела 1	Всего листов раздела 1: 818	Всего разделов: 11	Всего листов: 11316

« 28 » апреля 2020 г. № КУВИ-001/2020-8902819

Номер кадастрового квартала: 29:22:000000

Номер п/п	Кадастровый номер объекта	Вид объекта недвижимости	Адрес	Площадь или основная	Категория земель	Виды разрешенного	Назначение (проектируемое	Кадастровая стоимость

	недвижимости			характеристика		использования	назначение)	(руб)
1	2	3	4	5	6	7	8	9
1151	29:22:000000:1627	Сооружение	Архангельская область, г Архангельск	высота: 28 м	_____	_____	сооружение	36043.17
1152	29:22:000000:1628	Сооружение	Архангельская область, г Архангельск	высота: 28 м	_____	_____	Производственное	36043.17
1153	29:22:000000:1629	Сооружение	Архангельская область, г Архангельск	высота: 28 м	_____	_____	Производственное	36043.17
1154	29:22:000000:1630	Сооружение	Архангельская область, г Архангельск	высота: 28 м	_____	_____	Производственное	36043.17
1155	29:22:000000:1631	Сооружение	Архангельская область, г Архангельск	высота: 28 м	_____	_____	Производственное	62474.83

_____ _____ _____

полное наименование должности М.П. подпись инициалы, фамилия

Филиал федерального государственного бюджетного учреждения "Федеральная кадастровая палата Федеральной службы государственной регистрации, кадастра и картографии" по Архангельской области и Ненецкому автономному округу

(полное наименование органа регистрации прав)

Раздел 1

КАДАСТРОВЫЙ ПЛАН ТЕРРИТОРИИ

Лист № 232раздела 1	Всего листов раздела 1: 818	Всего разделов: 11	Всего листов: 11316

« 28 » апреля 2020 г. № КУВИ-001/2020-8902819

Номер кадастрового квартала: 29:22:000000

Номер п/п	Кадастровый номер объекта недвижимости	Вид объекта недвижимости	Адрес	Площадь или основная характеристика	Категория земель	Виды разрешенного использования	Назначение (проектируемое назначение)	Кадастровая стоимость (руб)
1	2	3	4	5	6	7	8	9
1156	29:22:000000:1632	Сооружение	Архангельская область, г	высота: 28 м			Производственное	62474.83

			Архангельск					
1157	29:22:000000:1633	Сооружение	Архангельская область, г Архангельск	высота: 28 м	_____	_____	Производственное	62474.83
1158	29:22:000000:1634	Сооружение	Архангельская область, г Архангельск	высота: 28 м	_____	_____	Производственное	40848.93
1159	29:22:000000:1635	Сооружение	Архангельская область, г Архангельск	высота: 28 м	_____	_____	Производственное	40848.93
1160	29:22:000000:1636	Сооружение	Архангельская область, г Архангельск	высота: 28 м	_____	_____	Производственное	36043.17

_____ _____ _____

полное наименование должности **М.П.** **подпись** **инициалы, фамилия**

Филиал федерального государственного бюджетного учреждения "Федеральная кадастровая палата Федеральной службы государственной регистрации, кадастра и картографии" по Архангельской области и Ненецкому автономному округу

(полное наименование органа регистрации прав)

Раздел 1

КАДАСТРОВЫЙ ПЛАН ТЕРРИТОРИИ

Лист № 233раздела 1	**Всего листов раздела 1: 818**	**Всего разделов: 11**	**Всего листов: 11316**

« 28 » апреля 2020 г. № КУВИ-001/2020-8902819

Номер кадастрового квартала: 29:22:000000

Номер п/п	**Кадастровый номер объекта недвижимости**	**Вид объекта недвижимости**	**Адрес**	**Площадь или основная характеристика**	**Категория земель**	**Виды разрешенного использования**	**Назначение (проектируемое назначение)**	**Кадастровая стоимость (руб)**
1	**2**	**3**	**4**	**5**	**6**	**7**	**8**	**9**
1161	29:22:000000:1637	Сооружение	Архангельская область, г Архангельск	высота: 28 м	_____	_____	Производственное	50460.44
1162	29:22:000000:1638	Сооружение	Архангельская область, г Архангельск	высота: 28 м	_____	_____	Производственное	50460.44

1163	29:22:000000:1639	Сооружение	Архангельская область, г Архангельск	высота: 28 м	_____	_____	Производственное	50460.44
1164	29:22:000000:1640	Сооружение	Архангельская область, г Архангельск	высота: 28 м	_____	_____	Производственное	40848.93
1165	29:22:000000:1641	Сооружение	Архангельская область, г Архангельск	высота: 28 м	_____	_____	Производственное	36043.17

_____ _____ _____

полное наименование должности **М.П.** **подпись** **инициалы, фамилия**

Филиал федерального государственного бюджетного учреждения "Федеральная кадастровая палата Федеральной службы государственной регистрации, кадастра и картографии" по Архангельской области и Ненецкому автономному округу

(полное наименование органа регистрации прав)

Раздел 1

КАДАСТРОВЫЙ ПЛАН ТЕРРИТОРИИ

Лист № 234раздела 1	**Всего листов раздела 1: 818**	**Всего разделов: 11**	**Всего листов: 11316**

« 28 » апреля 2020 г. № КУВИ-001/2020-8902819

Номер кадастрового квартала: 29:22:000000

Номер п/п	Кадастровый номер объекта недвижимости	Вид объекта недвижимости	Адрес	Площадь или основная характеристика	Категория земель	Виды разрешенного использования	Назначение (проектируемое назначение)	Кадастровая стоимость (руб)
1	2	3	4	5	6	7	8	9
1166	29:22:000000:1642	Сооружение	Архангельская область, г Архангельск	высота: 28 м	_____	_____	Производственное	40848.93
1167	29:22:000000:1643	Сооружение	Архангельская область, г Архангельск	высота: 28 м	_____	_____	Производственное	40848.93
1168	29:22:000000:1644	Сооружение	Архангельская область, г Архангельск	высота: 28 м	_____	_____	Производственное	36043.17
1169	29:22:000000:1645	Сооружение	Архангельская область, г Архангельск	высота: 28 м	_____	_____	Производственное	40848.93

1170	29:22:000000:1646	Сооружение	Архангельская область, г Архангельск	высота: 28 м	_____	_____	Производственное	40848.93

_____ _____ _____

полное наименование должности М.П. подпись инициалы, фамилия

Филиал федерального государственного бюджетного учреждения "Федеральная кадастровая палата Федеральной службы государственной регистрации, кадастра и картографии" по Архангельской области и Ненецкому автономному округу

(полное наименование органа регистрации прав)

Раздел 1

КАДАСТРОВЫЙ ПЛАН ТЕРРИТОРИИ

Лист № 235раздела 1	Всего листов раздела 1: 818	Всего разделов: 11	Всего листов: 11316

« 28 » апреля 2020 г. № КУВИ-001/2020-8902819

Номер кадастрового квартала: 29:22:000000

Номер п/п	Кадастровый номер объекта недвижимости	Вид объекта недвижимости	Адрес	Площадь или основная характеристика	Категория земель	Виды разрешенного использования	Назначение (проектируемое назначение)	Кадастровая стоимость (руб)
1	2	3	4	5	6	7	8	9
1171	29:22:000000:1647	Сооружение	Архангельская область, г Архангельск	высота: 28 м	_____	_____	Производственное	40848.93
1172	29:22:000000:1648	Сооружение	Архангельская область, г Архангельск	высота: 28 м	_____	_____	Производственное	50460.44
1173	29:22:000000:1649	Сооружение	Архангельская область, г Архангельск	высота: 28 м	_____	_____	Производственное	50460.44
1174	29:22:000000:1650	Сооружение	Архангельская область, г Архангельск	высота: 28 м	_____	_____	Производственное	36043.17
1175	29:22:000000:1651	Сооружение	Архангельская область, г Архангельск	протяженность: 280 м	_____	_____	Водопроводные сети	7909.33

_____ _____ _____

полное наименование должности М.П. подпись инициалы, фамилия

Филиал федерального государственного бюджетного учреждения "Федеральная кадастровая палата Федеральной службы государственной регистрации, кадастра и картографии" по Архангельской области и Ненецкому автономному округу

(полное наименование органа регистрации прав)

Раздел 1

КАДАСТРОВЫЙ ПЛАН ТЕРРИТОРИИ

Лист № 236раздела 1	Всего листов раздела 1: 818	Всего разделов: 11	Всего листов: 11316

« 28 » апреля 2020 г. № КУВИ-001/2020-8902819

Номер кадастрового квартала: 29:22:000000

Номер п/п	Кадастровый номер объекта недвижимости	Вид объекта недвижимости	Адрес	Площадь или основная характеристика	Категория земель	Виды разрешенного использования	Назначение (проектируемое назначение)	Кадастровая стоимость (руб)
1	2	3	4	5	6	7	8	9
1176	29:22:000000:1652	Сооружение	Архангельская область, г Архангельск	протяженность: 399 м	_____	_____	сооружение	7675.86
1177	29:22:000000:1653	Сооружение	Архангельская область, г Архангельск	протяженность: 520 м	_____	_____	сооружение	16886.89
1178	29:22:000000:1654	Сооружение	Архангельская область, г Архангельск	протяженность: 155 м	_____	_____	Линии электропередач	438.16
1179	29:22:000000:1655	Сооружение	Архангельская область, г Архангельск	протяженность: 315 м	_____	_____	линии электропередач	438.16
1180	29:22:000000:1656	Сооружение	Архангельская область, г Архангельск, ул Розы Люксембург	протяженность: 74 м	_____	_____	Электрические сети	438.16

_____ _____ _____

полное наименование должности М.П. подпись инициалы, фамилия

Филиал федерального государственного бюджетного учреждения "Федеральная кадастровая палата Федеральной службы государственной регистрации, кадастра и картографии" по Архангельской области и Ненецкому автономному округу

(полное наименование органа регистрации прав)

Раздел 1

КАДАСТРОВЫЙ ПЛАН ТЕРРИТОРИИ

Лист № 237раздела 1	Всего листов раздела 1: 818	Всего разделов: 11	Всего листов: 11316

« 28 » апреля 2020 г. № КУВИ-001/2020-8902819

Номер кадастрового квартала: 29:22:000000

Номер п/п	Кадастровый номер объекта недвижимости	Вид объекта недвижимости	Адрес	Площадь или основная характеристика	Категория земель	Виды разрешенного использования	Назначение (проектируемое назначение)	Кадастровая стоимость (руб)
1	2	3	4	5	6	7	8	9
1181	29:22:000000:1657	Сооружение	Архангельская область, г Архангельск	протяженность: 313 м	_____	_____	Линии электропередач	438.16
1182	29:22:000000:1658	Сооружение	Архангельская область, г Архангельск	протяженность: 1116 м	_____	_____	Линии электропередач	122.77
1183	29:22:000000:1659	Сооружение	Архангельская область, г Архангельск	протяженность: 228 м	_____	_____	КЛ-0,4 Кв от ТП-778	438.16
1184	29:22:000000:1660	Сооружение	Архангельская область, г Архангельск	протяженность: 59 м	_____	_____	Линии электропередач	438.16
1185	29:22:000000:1661	Сооружение	Архангельская область, г Архангельск	_____	_____	_____	Кабельная линия электроснабжения причалов №110, 111	1343.7

_____ _____ _____

полное наименование должности **М.П.** **подпись** **инициалы, фамилия**

Филиал федерального государственного бюджетного учреждения "Федеральная кадастровая палата Федеральной службы государственной регистрации, кадастра и картографии" по Архангельской области и

Ненецкому автономному округу

(полное наименование органа регистрации прав)

Раздел 1

КАДАСТРОВЫЙ ПЛАН ТЕРРИТОРИИ

Лист № 238раздела 1	Всего листов раздела 1: 818	Всего разделов: 11	Всего листов: 11316

« 28 » апреля 2020 г. № КУВИ-001/2020-8902819

Номер кадастрового квартала: 29:22:000000

Номер п/п	Кадастровый номер объекта недвижимости	Вид объекта недвижимости	Адрес	Площадь или основная характеристика	Категория земель	Виды разрешенного использования	Назначение (проектируемое назначение)	Кадастровая стоимость (руб)
1	2	3	4	5	6	7	8	9
1186	29:22:000000:1662	Сооружение	Архангельская область, г Архангельск	протяженность: 28 м	_____	_____	Линии электропередач	438.16
1187	29:22:000000:1663	Сооружение	Архангельская область, г Архангельск	протяженность: 117 м	_____	_____	линии электропередач	438.16
1188	29:22:000000:1664	Сооружение	Архангельская область, г Архангельск	протяженность: 16 м	_____	_____	Мост	21655.97
1189	29:22:000000:1665	Сооружение	Архангельская область, г Архангельск	_____	_____	_____	Лебежская эстакада моста	21655.97
1190	29:22:000000:1666	Сооружение	Архангельская область, г Архангельск	протяженность: 96 м	_____	_____	канализационная сеть	20980.68

_____ _____ _____

полное наименование должности **М.П.** **подпись** **инициалы, фамилия**

Филиал федерального государственного бюджетного учреждения "Федеральная кадастровая палата Федеральной службы государственной регистрации, кадастра и картографии" по Архангельской области и Ненецкому автономному округу

(полное наименование органа регистрации прав)

Раздел 1

КАДАСТРОВЫЙ ПЛАН ТЕРРИТОРИИ

Лист № 239раздела 1	Всего листов раздела 1: 818	Всего разделов: 11	Всего листов: 11316

« 28 » апреля 2020 г. № КУВИ-001/2020-8902819

Номер кадастрового квартала: 29:22:000000

Номер п/п	Кадастровый номер объекта недвижимости	Вид объекта недвижимости	Адрес	Площадь или основная характеристика	Категория земель	Виды разрешенного использования	Назначение (проектируемое назначение)	Кадастровая стоимость (руб)
1	2	3	4	5	6	7	8	9
1191	29:22:000000:1667	Сооружение	Архангельская область, г Архангельск	протяженность: 394 м	_____	_____	Ливневая канализация	7675.86
1192	29:22:000000:1668	Сооружение	Архангельская область, г Архангельск	протяженность: 213 м	_____	_____	Ливневая канализация	7675.86
1193	29:22:000000:1669	Сооружение	Архангельская область, г Архангельск	протяженность: 1319 м	_____	_____	канализационная сеть	8699.31
1194	29:22:000000:1670	Сооружение	Архангельская область, г Архангельск	протяженность: 132 м	_____	_____	Канализационная сеть	10234.48
1195	29:22:000000:1671	Сооружение	Архангельская область, г Архангельск	протяженность: 106 м	_____	_____	нежилое	7675.86

_____ М.П. _____ _____

полное наименование должности | подпись | инициалы, фамилия

Филиал федерального государственного бюджетного учреждения "Федеральная кадастровая палата Федеральной службы государственной регистрации, кадастра и картографии" по Архангельской области и Ненецкому автономному округу

(полное наименование органа регистрации прав)

Раздел 1

КАДАСТРОВЫЙ ПЛАН ТЕРРИТОРИИ

Лист № 240раздела 1	Всего листов раздела 1: 818	Всего разделов: 11	Всего листов: 11316

« 28 » апреля 2020 г. № КУВИ-001/2020-8902819

Номер кадастрового квартала: 29:22:000000

Номер п/п	Кадастровый номер объекта недвижимости	Вид объекта недвижимости	Адрес	Площадь или основная характеристика	Категория земель	Виды разрешенного использования	Назначение (проектируемое назначение)	Кадастровая стоимость (руб)
1	2	3	4	5	6	7	8	9
1196	29:22:000000:1672	Сооружение	Архангельская область, г Архангельск	протяженность: 110 м	_____	_____	Канализационная сеть	7675.86
1197	29:22:000000:1673	Сооружение	Архангельская область, г Архангельск	протяженность: 57 м	_____	_____	Канализационная сеть	14840
1198	29:22:000000:1674	Сооружение	Архангельская область, г Архангельск	_____	_____	_____	промышленное	122.77
1199	29:22:000000:1675	Сооружение	Архангельская область, г Архангельск	площадь: 442.2 кв.м	_____	_____	Причал на набережной Г.Седова	506352.02
1200	29:22:000000:1676	Сооружение	Архангельская область, г Архангельск	протяженность: 107 м	_____	_____	КЛ-0,4 кВ от ТП № 41 до ВРУ домов по ул. Садовой, д.2, корп. 1 и д.4	438.16

_____ М.П. _____ _____

полное наименование должности | подпись | инициалы, фамилия

Филиал федерального государственного бюджетного учреждения "Федеральная кадастровая палата Федеральной службы государственной регистрации, кадастра и картографии" по Архангельской области и Ненецкому автономному округу

(полное наименование органа регистрации прав)

Раздел 1

КАДАСТРОВЫЙ ПЛАН ТЕРРИТОРИИ

« 28 » апреля 2020 г. № КУВИ-001/2020-8902819

Номер кадастрового квартала: 29:22:000000

Номер п/п	Кадастровый номер объекта недвижимости	Вид объекта недвижимости	Адрес	Площадь или основная характеристика	Категория земель	Виды разрешенного использования	Назначение (проектируемое назначение)	Кадастровая стоимость (руб)
1	2	3	4	5	6	7	8	9
1201	29:22:000000:1677	Сооружение	Архангельская область, г Архангельск	протяженность: 31 м	_____	_____	нежилое	438.16
1202	29:22:000000:1679	Сооружение	Архангельская область, г Архангельск	протяженность: 387 м	_____	_____	Водопроводная сеть	7909.33
1203	29:22:000000:1680	Сооружение	Архангельская область, г Архангельск	протяженность: 159 м	_____	_____	Водопроводная сеть	7909.33
1204	29:22:000000:1681	Сооружение	Архангельская область, г Архангельск	протяженность: 289 м	_____	_____	Водопроводная сеть	7909.33
1205	29:22:000000:1683	Сооружение	Архангельская область, г Архангельск	протяженность: 1608 м	_____	_____	Электрические сети от ТП-775 к домам по ул.Красина,ул.Мира,ул.Лочехина	122.77

_____ _____ _____

полное наименование должности **М.П.** **подпись** **инициалы, фамилия**

Филиал федерального государственного бюджетного учреждения "Федеральная кадастровая палата Федеральной службы государственной регистрации, кадастра и картографии" по Архангельской области и Ненецкому автономному округу

(полное наименование органа регистрации прав)

Раздел 1

КАДАСТРОВЫЙ ПЛАН ТЕРРИТОРИИ

« 28 » апреля 2020 г. № КУВИ-001/2020-8902819

Номер кадастрового квартала: 29:22:000000

Номер п/п	Кадастровый номер объекта недвижимости	Вид объекта недвижимости	Адрес	Площадь или основная характеристика	Категория земель	Виды разрешенного использования	Назначение (проектируемое назначение)	Кадастровая стоимость (руб)
1	2	3	4	5	6	7	8	9
1206	29:22:000000:1685	Сооружение	Архангельская область, г Архангельск	протяженность: 1494 м	_____	_____	Линии электропередач	438.16
1207	29:22:000000:1686	Сооружение	Архангельская область, г Архангельск	протяженность: 23 м	_____	_____	Линии электропередач	438.16
1208	29:22:000000:1687	Сооружение	Архангельская область, г Архангельск, пр-кт Ленинградский	протяженность: 742 м	_____	_____	линии электропередач	438.16
1209	29:22:000000:1688	Сооружение	Архангельская область, г Архангельск	протяженность: 303 м	_____	_____	линии электропередач	438.16
1210	29:22:000000:1689	Сооружение	Архангельская область, г Архангельск, тер Аэропорт Архангельск	протяженность: 336 м	_____	_____	КЛ-0,4 кВ от ТП до жилых домов в Аэропорту Архангельск д.1,д.7,д.9	438.16

_____ _____ _____

полное наименование должности **М.П.** **подпись** **инициалы, фамилия**

Филиал федерального государственного бюджетного учреждения "Федеральная кадастровая палата Федеральной службы государственной регистрации, кадастра и картографии" по Архангельской области и Ненецкому автономному округу

(полное наименование органа регистрации прав)

Раздел 1

КАДАСТРОВЫЙ ПЛАН ТЕРРИТОРИИ

« 28 » апреля 2020 г. № КУВИ-001/2020-8902819

Номер кадастрового квартала: 29:22:000000

Номер п/п	Кадастровый номер объекта недвижимости	Вид объекта недвижимости	Адрес	Площадь или основная характеристика	Категория земель	Виды разрешенного использования	Назначение (проектируемое назначение)	Кадастровая стоимость (руб)
1	2	3	4	5	6	7	8	9
1211	29:22:000000:1690	Сооружение	Архангельская область, г Архангельск	протяженность: 170 м	_____	_____	Линии электропередач	438.16
1212	29:22:000000:1691	Сооружение	Архангельская область, г Архангельск	объем: 970 куб.м	_____	_____	Хозяйственное	5036.89
1213	29:22:000000:1692	Сооружение	Архангельская область, г Архангельск	объем: 970 куб.м	_____	_____	Хозяйственное	5036.89
1214	29:22:000000:1693	Сооружение	Архангельская область, г Архангельск	объем: 3000 куб.м	_____	_____	Хозяйственное	5036.89
1215	29:22:000000:1694	Сооружение	Архангельская область, г Архангельск	объем: 400 куб.м	_____	_____	Хозяйственное	5036.89

_____ _____ _____

полное наименование должности **М.П.** **подпись** **инициалы, фамилия**

Филиал федерального государственного бюджетного учреждения "Федеральная кадастровая палата Федеральной службы государственной регистрации, кадастра и картографии" по Архангельской области и Ненецкому автономному округу

(полное наименование органа регистрации прав)

Раздел 1

КАДАСТРОВЫЙ ПЛАН ТЕРРИТОРИИ

Лист № 244раздела 1	Всего листов раздела 1: 818	Всего разделов: 11	Всего листов: 11316

« 28 » апреля 2020 г. № КУВИ-001/2020-8902819

Номер кадастрового квартала: 29:22:000000

Номер п/п	Кадастровый номер объекта недвижимости	Вид объекта недвижимости	Адрес	Площадь или основная характеристика	Категория земель	Виды разрешенного использования	Назначение (проектируемое назначение)	Кадастровая стоимость (руб)
1	2	3	4	5	6	7	8	9
1216	29:22:000000:1695	Сооружение	Архангельская область, г Архангельск	объем: 400 куб.м	_____	_____	Эксплуатационное	5036.89
1217	29:22:000000:1696	Сооружение	Архангельская область, г Архангельск	протяженность: 7294 м	_____	_____	сооружения ж/д транспорта	520.62
1218	29:22:000000:1698	Сооружение	Архангельская область, г Архангельск	_____	_____	_____	Хозяйственное	122.77
1219	29:22:000000:1699	Сооружение	Архангельская область, г Архангельск	протяженность: 218 м	_____	_____	хозяйственное	7909.33
1220	29:22:000000:1700	Сооружение	Архангельская область, г Архангельск, ул Гуляева	_____	_____	_____	хозяйственное	122.77

_____ _____ _____

полное наименование должности М.П. подпись инициалы, фамилия

Филиал федерального государственного бюджетного учреждения "Федеральная кадастровая палата Федеральной службы государственной регистрации, кадастра и картографии" по Архангельской области и Ненецкому автономному округу

(полное наименование органа регистрации прав)

Раздел 1

КАДАСТРОВЫЙ ПЛАН ТЕРРИТОРИИ

Лист № 245раздела 1	Всего листов раздела 1: 818	Всего разделов: 11	Всего листов: 11316

« 28 » апреля 2020 г. № КУВИ-001/2020-8902819

Номер кадастрового квартала: 29:22:000000

Номер п/п	Кадастровый номер объекта недвижимости	Вид объекта недвижимости	Адрес	Площадь или основная характеристика	Категория земель	Виды разрешенного использования	Назначение (проектируемое назначение)	Кадастровая стоимость (руб)
1	2	3	4	5	6	7	8	9

1221	29:22:000000:1701	Сооружение	Архангельская область, г Архангельск	_____	_____	_____	хозяйственное	122.77
1222	29:22:000000:1703	Сооружение	Архангельская область, г Архангельск	_____	_____	_____	хозяйственное	7909.33
1223	29:22:000000:1704	Сооружение	Архангельская область, г Архангельск	протяженность: 693 м	_____	_____	Водопроводная сеть	7909.33
1224	29:22:000000:1705	Сооружение	Архангельская область, г Архангельск	протяженность: 2516 м	_____	_____	Водопроводная сеть	7909.33
1225	29:22:000000:1706	Сооружение	Архангельская область, г Архангельск, ул Дорожников, д 26, строен 1	площадь застройки: 8.4 кв.м	_____	_____	КТПН	228010.08

_____ _____ _____

полное наименование должности **М.П.** **подпись** **инициалы, фамилия**

Филиал федерального государственного бюджетного учреждения "Федеральная кадастровая палата Федеральной службы государственной регистрации, кадастра и картографии" по Архангельской области и Ненецкому автономному округу

(полное наименование органа регистрации прав)

Раздел 1

КАДАСТРОВЫЙ ПЛАН ТЕРРИТОРИИ

Лист № 246раздела 1	**Всего листов раздела 1: 818**	**Всего разделов: 11**	**Всего листов: 11316**

« 28 » апреля 2020 г. № КУВИ-001/2020-8902819

Номер кадастрового квартала: 29:22:000000

Номер п/п	Кадастровый номер объекта недвижимости	Вид объекта недвижимости	Адрес	Площадь или основная характеристика	Категория земель	Виды разрешенного использования	Назначение (проектируемое назначение)	Кадастровая стоимость (руб)
1	2	3	4	5	6	7	8	9

1226	29:22:000000:1708	Сооружение	Архангельская область, г Архангельск	протяженность: 205 м	_____	_____	КЛ-0,4кВ от ТП-175 по ул.Гагарина, 2, стр.2	438.16
1227	29:22:000000:1709	Сооружение	Архангельская область, г Архангельск	протяженность: 715 м	_____	_____	Дорожное хозяйство	24492.46
1228	29:22:000000:1710	Сооружение	Архангельская область, г Архангельск	протяженность: 3500 м	_____	_____	Производственное	701.06
1229	29:22:000000:1712	Сооружение	Архангельская область, г Архангельск	протяженность: 125 м	_____	_____	Водоснабжение	9211.03
1230	29:22:000000:1713	Сооружение	Архангельская область, г Архангельск	протяженность: 559 м	_____	_____	Водопроводная сеть	7909.33

_____ _____ _____

полное наименование должности **М.П.** **подпись** **инициалы, фамилия**

Филиал федерального государственного бюджетного учреждения "Федеральная кадастровая палата Федеральной службы государственной регистрации, кадастра и картографии" по Архангельской области и Ненецкому автономному округу

(полное наименование органа регистрации прав)

Раздел 1

КАДАСТРОВЫЙ ПЛАН ТЕРРИТОРИИ

Лист № 247раздела 1	**Всего листов раздела 1: 818**	**Всего разделов: 11**	**Всего листов: 11316**

« 28 » апреля 2020 г. № КУВИ-001/2020-8902819

Номер кадастрового квартала: 29:22:000000

Номер п/п	Кадастровый номер объекта недвижимости	Вид объекта недвижимости	Адрес	Площадь или основная характеристика	Категория земель	Виды разрешенного использования	Назначение (проектируемое назначение)	Кадастровая стоимость (руб)
1	2	3	4	5	6	7	8	9
1231	29:22:000000:1714	Сооружение	Архангельская область, г Архангельск	протяженность: 34 м	_____	_____	промышленное	155005.72

1232	29:22:000000:1715	Сооружение	Архангельская область, г Архангельск	площадь застройки: 4116.6 кв.м	_____	_____	промышленное	1401.68
1233	29:22:000000:1716	Сооружение	Архангельская область, г Архангельск	протяженность: 6780 м	_____	_____	межпутье ранжирного парка	520.62
1234	29:22:000000:1717	Сооружение	Архангельская область, г Архангельск	протяженность: 2923 м	_____	_____	промышленное	122.77
1235	29:22:000000:1718	Сооружение	Архангельская область, г Архангельск	протяженность: 1721 м	_____	_____	Хозяйственное	122.77

_____ _____ _____

полное наименование должности **М.П.** **подпись** **инициалы, фамилия**

Филиал федерального государственного бюджетного учреждения "Федеральная кадастровая палата Федеральной службы государственной регистрации, кадастра и картографии" по Архангельской области и Ненецкому автономному округу

(полное наименование органа регистрации прав)

Раздел 1

КАДАСТРОВЫЙ ПЛАН ТЕРРИТОРИИ

Лист № 248раздела 1	**Всего листов раздела 1: 818**	**Всего разделов: 11**	**Всего листов: 11316**

« 28 » апреля 2020 г. № КУВИ-001/2020-8902819

Номер кадастрового квартала: 29:22:000000

Номер п/п	Кадастровый номер объекта недвижимости	Вид объекта недвижимости	Адрес	Площадь или основная характеристика	Категория земель	Виды разрешенного использования	Назначение (проектируемое назначение)	Кадастровая стоимость (руб)
1	2	3	4	5	6	7	8	9
1236	29:22:000000:1719	Сооружение	Архангельская область, г Архангельск	протяженность: 2139 м	_____	_____	линии электропередач	122.77
1237	29:22:000000:1720	Сооружение	Архангельская область, г Архангельск	протяженность: 2829 м	_____	_____	линии электропередач	122.77

1238	29:22:000000:1721	Сооружение	Архангельская область, г Архангельск	протяженность: 2659 м	_____	_____	Линии электропередач	122.77
1239	29:22:000000:1722	Сооружение	Архангельская область, г Архангельск	протяженность: 774 м	_____	_____	Линии электропередач	122.77
1240	29:22:000000:1723	Сооружение	Архангельская область, г Архангельск	протяженность: 649 м	_____	_____	Хозяйственное	122.77

_____ _____ _____

полное наименование должности **М.П.** **подпись** **инициалы, фамилия**

Филиал федерального государственного бюджетного учреждения "Федеральная кадастровая палата Федеральной службы государственной регистрации, кадастра и картографии" по Архангельской области и Ненецкому автономному округу

(полное наименование органа регистрации прав)

Раздел 1

КАДАСТРОВЫЙ ПЛАН ТЕРРИТОРИИ

Лист № 249раздела 1	**Всего листов раздела 1: 818**	**Всего разделов: 11**	**Всего листов: 11316**

« 28 » апреля 2020 г. № КУВИ-001/2020-8902819

Номер кадастрового квартала: 29:22:000000

Номер п/п	Кадастровый номер объекта недвижимости	Вид объекта недвижимости	Адрес	Площадь или основная характеристика	Категория земель	Виды разрешенного использования	Назначение (проектируемое назначение)	Кадастровая стоимость (руб)
1	2	3	4	5	6	7	8	9
1241	29:22:000000:1724	Сооружение	Архангельская область, г Архангельск	протяженность: 1028 м	_____	_____	линии электропередач	122.77
1242	29:22:000000:1725	Сооружение	Архангельская область, г Архангельск	протяженность: 1478 м	_____	_____	линии электропередач	122.77
1243	29:22:000000:1726	Сооружение	Архангельская область, г Архангельск	протяженность: 863 м	_____	_____	линии электропередач	122.77
1244	29:22:000000:1727	Сооружение	Архангельская область, г Архангельск	протяженность: 11 м	_____	_____	Хозяйственное	122.77

1245	29:22:000000:1728	Сооружение	Архангельская область, г Архангельск	протяженность: 10 м	_____	_____	Хозяйственное	122.77

_____ _____ _____

полное наименование должности **М.П.** **подпись** **инициалы, фамилия**

Филиал федерального государственного бюджетного учреждения "Федеральная кадастровая палата Федеральной службы государственной регистрации, кадастра и картографии" по Архангельской области и Ненецкому автономному округу

(полное наименование органа регистрации прав)

Раздел 1

КАДАСТРОВЫЙ ПЛАН ТЕРРИТОРИИ

Лист № 250раздела 1	**Всего листов раздела 1: 818**	**Всего разделов: 11**	**Всего листов: 11316**

« 28 » апреля 2020 г. № КУВИ-001/2020-8902819

Номер кадастрового квартала: 29:22:000000

Номер п/п	Кадастровый номер объекта недвижимости	Вид объекта недвижимости	Адрес	Площадь или основная характеристика	Категория земель	Виды разрешенного использования	Назначение (проектируемое назначение)	Кадастровая стоимость (руб)
1	2	3	4	5	6	7	8	9
1246	29:22:000000:1729	Сооружение	Архангельская область, г Архангельск	протяженность: 20 м	_____	_____	Хозяйственное	122.77
1247	29:22:000000:1730	Сооружение	Архангельская область, г Архангельск	_____	_____	_____	Хозяйственное	122.77
1248	29:22:000000:1731	Сооружение	Архангельская область, г Архангельск	протяженность: 1286 м	_____	_____	Водопроводная сеть	7909.33
1249	29:22:000000:1732	Сооружение	Архангельская область, г Архангельск	_____	_____	_____	Хозяйственное	3064.15
1250	29:22:000000:1733	Сооружение	Архангельская область, г Архангельск	объем: 970 куб.м	_____	_____	Хозяйственное	5036.89

Филиал федерального государственного бюджетного учреждения "Федеральная кадастровая палата Федеральной службы государственной регистрации, кадастра и картографии" по Архангельской области и Ненецкому автономному округу

(полное наименование органа регистрации прав)

Раздел 1

КАДАСТРОВЫЙ ПЛАН ТЕРРИТОРИИ

На основании запроса от 24.09.2018, поступившего на рассмотрение 25.09.2018, сообщаем, что согласно записям Единого государственного реестра недвижимости:

Лист № 1раздела 1	**Всего листов раздела 1: 24**	**Всего разделов: 10**	**Всего листов: 83**
« 14 » сентября 2018 г. № КУВИ-001/2018-9375977			
Номер кадастрового квартала: 29:22:050110		**Площадь кадастрового квартала: 66.19540286945211 Га**	

Общие сведения об объектах недвижимости в кадастровом квартале

Номер п/п	Кадастровый номер объекта недвижимости	Вид объекта недвижимости	Адрес	Площадь или основная характеристика	Категория земель	Виды разрешенного использования	Назначение (проектируемое назначение)	Кадастровая стоимость (руб)
1	2	3	4	5	6	7	8	9
1	29:22:050110:1	Земельный участок	Местоположение установлено относительно ориентира, расположенного в границах участка. Почтовый адрес ориентира: Архангельская область, г Архангельск, ул Урицкого	577	Земли населенных пунктов	строительство многоэтажного административного здания с торговыми помещениями на нижних этажах	_____	445392.07
2	29:22:050110:2	Земельный участок	Местоположение установлено относительно ориентира, расположенного в границах участка. Ориентир здание склада. Почтовый адрес ориентира: Архангельская область, г Архангельск, ул Урицкого, 70, 1	839 +/-10	Земли населенных пунктов	Для эксплуатации двухэтажного здания склада	_____	595144.65

3	29:22:050110:3	Земельный участок	Местоположение установлено относительно ориентира, расположенного в границах участка. Почтовый адрес ориентира: Архангельская область, г Архангельск, ул Урицкого, д 68, корп 1	1643	Земли населенных пунктов	Эксплуатация здания общежития	_____	6024420.96
4	29:22:050110:4	Земельный участок	Местоположение установлено относительно ориентира, расположенного в границах участка. Почтовый адрес ориентира: Архангельская область, г Архангельск, пр-кт Обводный канал	5 +/-0.76	Земли населенных пунктов	установка и эксплуатация пункта сбора данных в угловой точке магистральной теплотрассы	_____	797.3
5	29:22:050110:5	Земельный участок	Местоположение установлено относительно ориентира, расположенного в границах участка. Почтовый адрес ориентира: Архангельская область, г Архангельск, пр-кт Обводный канал, д 2, строен 1	550	Земли населенных пунктов	Эксплуатация гаражей индивидуального транспорта	_____	792352

_____		_____	_____
полное наименование должности	**М.П.**	**подпись**	**инициалы, фамилия**

Филиал федерального государственного бюджетного учреждения "Федеральная кадастровая палата Федеральной службы государственной регистрации, кадастра и картографии" по Архангельской области и Ненецкому автономному округу

(полное наименование органа регистрации прав)

Раздел 1

КАДАСТРОВЫЙ ПЛАН ТЕРРИТОРИИ

Лист № 2раздела 1	**Всего листов раздела 1: 24**	**Всего разделов: 10**	**Всего листов: 83**

« 14 » сентября 2018 г. № КУВИ-001/2018-9375977

Номер кадастрового квартала: 29:22:050110

Номер п/п	Кадастровый номер объекта недвижимости	Вид объекта недвижимости	Адрес	Площадь или основная характеристика	Категория земель	Виды разрешенного использования	Назначение (проектируемое назначение)	Кадастровая стоимость (руб)
1	2	3	4	5	6	7	8	9
6	29:22:050110:6	Земельный участок	Местоположение установлено относительно ориентира, расположенного в границах участка. Почтовый адрес ориентира: Архангельская область, г Архангельск, пр-кт Обводный канал, д 2, строен 1	310	Земли населенных пунктов	Эксплуатация гаражей индивидуального транспорта	_____	446598.4
7	29:22:050110:7	Земельный участок	Местоположение установлено относительно ориентира, расположенного в границах участка. Почтовый адрес ориентира: Архангельская область, г Архангельск, ул Урицкого, д 56	4698	Земли населенных пунктов	для эксплуатации общежития № 5	_____	17226250.56
8	29:22:050110:8	Земельный участок	Местоположение установлено относительно ориентира, расположенного за пределами участка. Почтовый адрес ориентира: Архангельская область, г Архангельск, ул Урицкого, д 68, корп 3	6361	Земли населенных пунктов	здание учебного корпуса	_____	4910119.51
9	29:22:050110:9	Земельный участок	Архангельская область, г Архангельск, ул Урицкого, д 50	1518	Земли населенных пунктов	для эксплуатации жилого дома	_____	5566080.96
10	29:22:050110:10	Земельный участок	Местоположение установлено относительно ориентира, расположенного в границах участка. Почтовый адрес ориентира: Архангельская область, г Архангельск, ул Урицкого, д 52	957	Земли населенных пунктов	жилой дом	_____	3509051.04

полное наименование должности	М.П.	подпись	инициалы, фамилия

Филиал федерального государственного бюджетного учреждения "Федеральная кадастровая палата Федеральной службы государственной регистрации, кадастра и картографии" по Архангельской области и Ненецкому автономному округу

(полное наименование органа регистрации прав)

Раздел 1

КАДАСТРОВЫЙ ПЛАН ТЕРРИТОРИИ

Лист № 3раздела 1	Всего листов раздела 1: 24	Всего разделов: 10	Всего листов: 83

« 14 » сентября 2018 г. № КУВИ-001/2018-9375977

Номер кадастрового квартала: 29:22:050110

Номер п/п	Кадастровый номер объекта недвижимости	Вид объекта недвижимости	Адрес	Площадь или основная характеристика	Категория земель	Виды разрешенного использования	Назначение (проектируемое назначение)	Кадастровая стоимость (руб)
1	2	3	4	5	6	7	8	9
11	29:22:050110:11	Земельный участок	Местоположение установлено относительно ориентира, расположенного в границах участка. Почтовый адрес ориентира: Архангельская область, г Архангельск, ул Смольный Буян, д 21	1346	Земли населенных пунктов	жилой дом	_____	4935405.12
12	29:22:050110:12	Земельный участок	Местоположение установлено относительно ориентира, расположенного за пределами участка. Почтовый адрес ориентира: Архангельская область, г Архангельск, ул Смольный Буян, 23	702	Земли населенных пунктов	жилой дом	_____	2574037.44
13	29:22:050110:13	Земельный участок	Местоположение установлено относительно	699	Земли населенных пунктов	жилой дом	_____	2563037.28

			ориентира, расположенного в границах участка. Почтовый адрес ориентира: Архангельская область, г Архангельск, ул Смольный Буян, д 25					
14	29:22:050110:14	Земельный участок	Местоположение установлено относительно ориентира, расположенного в границах участка. Почтовый адрес ориентира: Архангельская область, г Архангельск, ул Урицкого, д 70	2214	Земли населенных пунктов	здание общежития	_____	8118118.08
15	29:22:050110:15	Земельный участок	Местоположение установлено относительно ориентира, расположенного за пределами участка. Почтовый адрес ориентира: Архангельская область, г Архангельск, ул Смольный Буян, 23, 1	1442 +/-13	Земли населенных пунктов	Эксплуатация нежилого здания	_____	1022882.7

_____ _____ _____

полное наименование должности **М.П.** **подпись** **инициалы, фамилия**

Филиал федерального государственного бюджетного учреждения "Федеральная кадастровая палата Федеральной службы государственной регистрации, кадастра и картографии" по Архангельской области и Ненецкому автономному округу

(полное наименование органа регистрации прав)

Раздел 1

КАДАСТРОВЫЙ ПЛАН ТЕРРИТОРИИ

Лист № 4раздела 1	**Всего листов раздела 1: 24**	**Всего разделов: 10**	**Всего листов: 83**

« 14 » сентября 2018 г. № КУВИ-001/2018-9375977

Номер кадастрового квартала: 29:22:050110

Номер п/п	Кадастровый номер объекта недвижимости	Вид объекта недвижимости	Адрес	Площадь или основная характеристика	Категория земель	Виды разрешенного использования	Назначение (проектируемое назначение)	Кадастровая стоимость (руб)
1	2	3	4	5	6	7	8	9
16	29:22:050110:16	Земельный участок	Местоположение установлено относительно ориентира, расположенного в границах участка. Почтовый адрес ориентира: Архангельская область, г Архангельск, ул Урицкого, д 70, корп 1	822	Земли населенных пунктов	эксплуатация административного здания	_____	634510.02
17	29:22:050110:17	Земельный участок	Архангельская область, г Архангельск, ул Урицкого, 68	1292 +/-6	Земли населенных пунктов	эксплуатация здания общежития	_____	4737402.24
18	29:22:050110:21 (входит в единое землепользование 29:22:000000:14)	Земельный участок	Местоположение установлено относительно ориентира, расположенного за пределами участка. Почтовый адрес ориентира: Архангельская область	14183	_____	_____	_____	2261621.18
19	29:22:050110:22 (входит в единое землепользование 29:22:000000:14)	Земельный участок	Местоположение установлено относительно ориентира, расположенного за пределами участка. Почтовый адрес ориентира: Архангельская область	7012	_____	_____	_____	1118133.52
20	29:22:050110:23 (входит в единое землепользование 29:22:000000:14)	Земельный участок	Местоположение установлено относительно ориентира, расположенного за пределами участка. Почтовый адрес ориентира: Архангельская область	5475	_____	_____	_____	873043.5

_____ _____ _____

полное наименование должности **М.П.** **подпись** **инициалы, фамилия**

Филиал федерального государственного бюджетного учреждения "Федеральная кадастровая палата Федеральной службы государственной регистрации, кадастра и картографии" по Архангельской области и Ненецкому автономному округу

(полное наименование органа регистрации прав)

Раздел 1

КАДАСТРОВЫЙ ПЛАН ТЕРРИТОРИИ

Лист № 5раздела 1	Всего листов раздела 1: 24	Всего разделов: 10	Всего листов: 83

« 14 » сентября 2018 г. № КУВИ-001/2018-9375977

Номер кадастрового квартала: 29:22:050110

Номер п/п	Кадастровый номер объекта недвижимости	Вид объекта недвижимости	Адрес	Площадь или основная характеристика	Категория земель	Виды разрешенного использования	Назначение (проектируемое назначение)	Кадастровая стоимость (руб)
1	2	3	4	5	6	7	8	9
21	29:22:050110:24 (входит в единое землепользование 29:22:000000:14)	Земельный участок	Местоположение установлено относительно ориентира, расположенного за пределами участка. Почтовый адрес ориентира: Архангельская область	3944	_____	_____	_____	628910.24
22	29:22:050110:25	Земельный участок	Местоположение установлено относительно ориентира, расположенного в границах участка. Почтовый адрес ориентира: Архангельская область, г Архангельск, пр-кт Обводный Канал, д 4, строен 1	60	Земли населенных пунктов	эксплуатация внутриквартальной насосной станции водопровода (ст.№22)	_____	9567.6
23	29:22:050110:26	Земельный участок	Местоположение установлено относительно ориентира, расположенного в	120	Земли населенных пунктов	эксплуатация внутриквартальной насосной станции водопровода	_____	19135.2

			границах участка. Почтовый адрес ориентира: Архангельская область, г Архангельск, ул Урицкого, д 54, строен 2			(ст.№55)		
24	29:22:050110:27	Земельный участок	Местоположение установлено относительно ориентира, расположенного в границах участка. Почтовый адрес ориентира: Архангельская область, г Архангельск, ул Урицкого, д 54	4024	Земли населенных пунктов	эксплуатация здания общежития на 696 мест с блоком обслуживания	_____	14754881.28
25	29:22:050110:28	Земельный участок	Местоположение установлено относительно ориентира, расположенного в границах участка. Почтовый адрес ориентира: Архангельская область, г Архангельск, ул Урицкого	1200	Земли населенных пунктов	для строительства гаражей индивидуальных легковых автомобилей	_____	1728768

_____ _____ _____

полное наименование должности **М.П.** **подпись** **инициалы, фамилия**

Филиал федерального государственного бюджетного учреждения "Федеральная кадастровая палата Федеральной службы государственной регистрации, кадастра и картографии" по Архангельской области и Ненецкому автономному округу

(полное наименование органа регистрации прав)

Раздел 1

КАДАСТРОВЫЙ ПЛАН ТЕРРИТОРИИ

Лист № 6раздела 1	**Всего листов раздела 1: 24**	**Всего разделов: 10**	**Всего листов: 83**

« 14 » сентября 2018 г. № КУВИ-001/2018-9375977

Номер кадастрового квартала: 29:22:050110

Номер п/п	Кадастровый номер объекта недвижимости	Вид объекта недвижимости	Адрес	Площадь или основная характеристика	Категория земель	Виды разрешенного использования	Назначение (проектируемое назначение)	Кадастровая стоимость (руб)
1	2	3	4	5	6	7	8	9
26	29:22:050110:94	Сооружение	Архангельская область, г Архангельск, ул Урицкого, д 68, корп 1	протяженность: 154 м	_____	_____	нежилое	7675.86
27	29:22:050110:29	Земельный участок	Местоположение установлено относительно ориентира, расположенного за пределами участка. Почтовый адрес ориентира: Архангельская область, г Архангельск, ул Смольный Буян	2700	Земли населенных пунктов	для эксплуатации 80 гаражей	_____	3889728
28	29:22:050110:69	Сооружение	Архангельская область, г Архангельск, ул Урицкого, д 68, корп 3	_____	_____	_____	канализация	7675.86
29	29:22:050110:33	Земельный участок	Местоположение установлено относительно ориентира, расположенного за пределами участка. Почтовый адрес ориентира: Архангельская область, г Архангельск, пр-кт Дзержинского, д 1, корп 4, строен 2	2763	Земли населенных пунктов	Для эксплуатации двухэтажного здания гаражей индивидуального транспорта	_____	3980488.32
30	29:22:050110:34	Земельный участок	Местоположение установлено относительно ориентира, расположенного в границах участка. Почтовый адрес ориентира: Архангельская область, г Архангельск, ул Урицкого, д 54, строен 1	156 +/-4	Земли населенных пунктов	для эксплуатации трансформаторных подстанций	_____	1.56

_____ _____ _____

полное наименование должности **М.П.** **подпись** **инициалы, фамилия**

Филиал федерального государственного бюджетного учреждения "Федеральная кадастровая палата

Федеральной службы государственной регистрации, кадастра и картографии" по Архангельской области и Ненецкому автономному округу

(полное наименование органа регистрации прав)

Раздел 1

КАДАСТРОВЫЙ ПЛАН ТЕРРИТОРИИ

Лист № 7раздела 1	Всего листов раздела 1: 24	Всего разделов: 10	Всего листов: 83

« 14 » сентября 2018 г. № КУВИ-001/2018-9375977

Номер кадастрового квартала: 29:22:050110

Номер п/п	Кадастровый номер объекта недвижимости	Вид объекта недвижимости	Адрес	Площадь или основная характеристика	Категория земель	Виды разрешенного использования	Назначение (проектируемое назначение)	Кадастровая стоимость (руб)
1	2	3	4	5	6	7	8	9
31	29:22:050110:36	Земельный участок	Местоположение установлено относительно ориентира, расположенного в границах участка. Почтовый адрес ориентира: Архангельская область, г Архангельск, пр-кт Обводный канал, д 2, строен 3	2038 +/-5	Земли населенных пунктов	назначение: завершение строительства гаражей индивидуального транспорта	_____	2936024.32
32	29:22:050110:38	Земельный участок	Местоположение установлено относительно ориентира, расположенного в границах участка. Почтовый адрес ориентира: Архангельская область, г Архангельск, пр-кт Обводный канал, д 2	16639 +/-45	Земли населенных пунктов	Для эксплуатации комплекса зданий и сооружений технического лицея	_____	12843810.49
33	29:22:050110:39	Земельный участок	Местоположение установлено относительно ориентира, расположенного за пределами участка. Почтовый адрес ориентира: Архангельская область, г Архангельск, пр-кт Обводный канал, д 2,	91 +/-3	Земли населенных пунктов	Для эксплуатации трансформаторной подстанции (ТП-240)	_____	0.91

			строен 2					
34	29:22:050110:41	Земельный участок	Местоположение установлено относительно ориентира, расположенного в границах участка. Почтовый адрес ориентира: Архангельская область, г Архангельск, пр-кт Обводный канал	959 +/-11	Земли населенных пунктов	Для строительства многоуровневой крытой автостоянки для хранения легкового автотранспорта	_____	1381573.76
35	29:22:050110:43	Земельный участок	Местоположение установлено относительно ориентира, расположенного в границах участка. Почтовый адрес ориентира: Архангельская область, г Архангельск, ул Смольный Буян	1281 +/-13	Земли населенных пунктов	место размещения здания автомойки	_____	6518791.23

_____ _____ _____

полное наименование должности **М.П.** **подпись** **инициалы, фамилия**

Филиал федерального государственного бюджетного учреждения "Федеральная кадастровая палата Федеральной службы государственной регистрации, кадастра и картографии" по Архангельской области и Ненецкому автономному округу

(полное наименование органа регистрации прав)

Раздел 1

КАДАСТРОВЫЙ ПЛАН ТЕРРИТОРИИ

Лист № 8раздела 1	**Всего листов раздела 1: 24**	**Всего разделов: 10**	**Всего листов: 83**

« 14 » сентября 2018 г. № КУВИ-001/2018-9375977

Номер кадастрового квартала: 29:22:050110

Номер п/п	Кадастровый номер объекта недвижимости	Вид объекта недвижимости	Адрес	Площадь или основная характеристика	Категория земель	Виды разрешенного использования	Назначение (проектируемое назначение)	Кадастровая стоимость (руб)

1	2	3	4	5	6	7	8	9
36	29:22:050110:45	Земельный участок	Местоположение установлено относительно ориентира, расположенного в границах участка. Почтовый адрес ориентира: Архангельская область, г Архангельск, ул Смольный Буян, д 23, строен 1	1186 +/-12	Земли населенных пунктов	Для эксплуатации одноэтажного здания гаража легковых автомобилей	_____	1708599.04
37	29:22:050110:49	Земельный участок	Местоположение установлено относительно ориентира, расположенного в границах участка. Почтовый адрес ориентира: Архангельская область, г Архангельск, ул Урицкого	768 +/-10	Земли населенных пунктов	Для строительства многоэтажного административного здания с торговыми помещениями на нижних этажах	_____	3908221.44
38	29:22:050110:50	Земельный участок	Местоположение установлено относительно ориентира, расположенного за пределами участка. Почтовый адрес ориентира: Архангельская область, г Архангельск, пр-кт Обводный Канал, д 4, корп 1	615 +/-9	Земли населенных пунктов	Для размещения административного здания с помещениями торгового назначения	_____	474724.65
39	29:22:050110:51	Земельный участок	Местоположение установлено относительно ориентира, расположенного за пределами участка. Почтовый адрес ориентира: Архангельская область, г Архангельск	21 +/-2	Земли населенных пунктов	Для установки и эксплуатации автоматизированного поста по контролю за загрязнением атмосферного воздуха без права капитального строительства и создания объектов недвижимости	_____	3348.66
40	29:22:050110:52	Земельный участок	Местоположение установлено относительно ориентира,	331 +/-6	Земли населенных пунктов	Для эксплуатации здания переплетной мастерской	_____	1684402.73

			расположенного в границах участка. Почтовый адрес ориентира: Архангельская область, г Архангельск, ул Урицкого, д 52, корп 1					

_____ _____

полное наименование должности **М.П.** **подпись** **инициалы, фамилия**

Филиал федерального государственного бюджетного учреждения "Федеральная кадастровая палата Федеральной службы государственной регистрации, кадастра и картографии" по Архангельской области и Ненецкому автономному округу

(полное наименование органа регистрации прав)

Раздел 1

КАДАСТРОВЫЙ ПЛАН ТЕРРИТОРИИ

Лист № 9раздела 1	**Всего листов раздела 1: 24**	**Всего разделов: 10**	**Всего листов: 83**

« 14 » сентября 2018 г. № КУВИ-001/2018-9375977

Номер кадастрового квартала: 29:22:050110

Номер п/п	Кадастровый номер объекта недвижимости	Вид объекта недвижимости	Адрес	Площадь или основная характеристика	Категория земель	Виды разрешенного использования	Назначение (проектируемое назначение)	Кадастровая стоимость (руб)
1	2	3	4	5	6	7	8	9
41	29:22:050110:53	Земельный участок	Местоположение установлено относительно ориентира, расположенного за пределами участка. Почтовый адрес ориентира: Архангельская область, г Архангельск, пр-кт Дзержинского	13547 +/-41	Земли населенных пунктов	Для размещения временных гаражей без права капитального строительства и создания объектов недвижимости	_____	19516350.08
42	29:22:050110:54	Земельный участок	Местоположение установлено относительно	49827 +/-81	Земли населенных пунктов	Для размещения магистрали	_____	1

			ориентира, расположенного за пределами участка. Почтовый адрес ориентира: Архангельская область, г Архангельск, пр-кт Дзержинского			общегородского значения		
43	29:22:050110:55	Земельный участок	Местоположение установлено относительно ориентира, расположенного в границах участка. Почтовый адрес ориентира: Архангельская область, г Архангельск, ул Урицкого, д 68, корп 2	4022 +/-22	Земли населенных пунктов	Для эксплуатации здания общежития	_____	14747547.84
44	29:22:050110:56	Земельный участок	Архангельская область, г Архангельск, ул Смольный Буян, 25, 1	18153 +/-47	Земли населенных пунктов	Для эксплуатации здания учебно-производственного корпуса	_____	14012482.23
45	29:22:050110:57	Земельный участок	Местоположение установлено относительно ориентира, расположенного в границах участка. Почтовый адрес ориентира: Архангельская область, г Архангельск, пр-кт Обводный Канал, д 4	3643 +/-21	Земли населенных пунктов	Для эксплуатации многоквартирного жилого дома	_____	13357860.96

_____ _____ _____

полное наименование должности **М.П.** **подпись** **инициалы, фамилия**

Филиал федерального государственного бюджетного учреждения "Федеральная кадастровая палата Федеральной службы государственной регистрации, кадастра и картографии" по Архангельской области и Ненецкому автономному округу

(полное наименование органа регистрации прав)

Раздел 1

КАДАСТРОВЫЙ ПЛАН ТЕРРИТОРИИ

« 14 » сентября 2018 г. № КУВИ-001/2018-9375977

Номер кадастрового квартала: 29:22:050110

Номер п/п	Кадастровый номер объекта недвижимости	Вид объекта недвижимости	Адрес	Площадь или основная характеристика	Категория земель	Виды разрешенного использования	Назначение (проектируемое назначение)	Кадастровая стоимость (руб)
1	2	3	4	5	6	7	8	9
46	29:22:050110:58	Земельный участок	Местоположение установлено относительно ориентира, расположенного за пределами участка. Почтовый адрес ориентира: Архангельская область, г Архангельск, ул Тимме	3963 +/-22	Земли населенных пунктов	Для эксплуатации ул. Тимме	_____	1
47	29:22:050110:59	Здание	Архангельская область, г Архангельск, ул Урицкого, д 68, корп 1	площадь: 4069.8 кв.м	_____	_____	Многоквартирный дом	238317598.39
48	29:22:050110:60	Здание	Архангельская область, г Архангельск, ул Урицкого, д 68, корп 2	площадь: 4086.8 кв.м	_____	_____	Нежилое	239313077.08
49	29:22:050110:61	Здание	Архангельская область, г Архангельск, ул Урицкого, д 50	площадь: 6430.8 кв.м	_____	_____	Многоквартирный дом	404320022.84
50	29:22:050110:62	Здание	Архангельская область, г Архангельск, ул Урицкого, д 70	площадь: 4136.3 кв.м	_____	_____	Многоквартирный дом	242211676.791

_____ _____ _____

полное наименование должности **М.П.** **подпись** **инициалы, фамилия**

Филиал федерального государственного бюджетного учреждения "Федеральная кадастровая палата Федеральной службы государственной регистрации, кадастра и картографии" по Архангельской области и Ненецкому автономному округу

(полное наименование органа регистрации прав)

Раздел 1

КАДАСТРОВЫЙ ПЛАН ТЕРРИТОРИИ

Лист № 11раздела 1	Всего листов раздела 1: 24	Всего разделов: 10	Всего листов: 83

« 14 » сентября 2018 г. № КУВИ-001/2018-9375977

Номер кадастрового квартала: 29:22:050110

Номер п/п	Кадастровый номер объекта недвижимости	Вид объекта недвижимости	Адрес	Площадь или основная характеристика	Категория земель	Виды разрешенного использования	Назначение (проектируемое назначение)	Кадастровая стоимость (руб)
1	2	3	4	5	6	7	8	9
51	29:22:050110:63	Здание	Архангельская область, г Архангельск, ул Смольный Буян, д 25, корп 1	площадь: 6886.7 кв.м	_____	_____	Нежилое	156637248.83
52	29:22:050110:64	Здание	Архангельская область, г Архангельск, ул Урицкого, д 68, корп 3	площадь: 4827.8 кв.м	_____	_____	Нежилое	80086734.99
53	29:22:050110:65	Здание	Архангельская область, г Архангельск, ул Урицкого, д 56	площадь: 10773.8 кв.м	_____	_____	Жилое	630887547.67
54	29:22:050110:66	Здание	Архангельская область, г Архангельск, ул Смольный Буян, д 21	площадь: 7325.5 кв.м	_____	_____	Многоквартирный дом	451999319.59
55	29:22:050110:67	Здание	Архангельская область, г Архангельск, ул Урицкого, д 68	площадь: 4027.3 кв.м	_____	_____	Нежилое	235828901.661

_____		_____	_____
полное наименование должности	М.П.	подпись	инициалы, фамилия

Филиал федерального государственного бюджетного учреждения "Федеральная кадастровая палата Федеральной службы государственной регистрации, кадастра и картографии" по Архангельской области и Ненецкому автономному округу

(полное наименование органа регистрации прав)

Раздел 1

КАДАСТРОВЫЙ ПЛАН ТЕРРИТОРИИ

Лист № 12раздела 1	Всего листов раздела 1: 24	Всего разделов: 10	Всего листов: 83

« 14 » сентября 2018 г. № КУВИ-001/2018-9375977

Номер кадастрового квартала: 29:22:050110

Номер п/п	Кадастровый номер объекта недвижимости	Вид объекта недвижимости	Адрес	Площадь или основная характеристика	Категория земель	Виды разрешенного использования	Назначение (проектируемое назначение)	Кадастровая стоимость (руб)
1	2	3	4	5	6	7	8	9
56	29:22:050110:68	Здание	Архангельская область, г Архангельск, ул Смольный Буян, д 23, корп 1	площадь: 731.5 кв.м	_____	_____	Нежилое	21242760
57	29:22:050102:69	Здание	Архангельская область, г Архангельск, пр-кт Дзержинского, д 1, корп 4, строен 2	площадь: 1466.3 кв.м	_____	_____	Нежилое	11560671.37
58	29:22:050110:70	Здание	Архангельская область, г Архангельск, ул Смольный Буян, д 25, корп 2, строен 1	площадь: 1651.4 кв.м	_____	_____	Нежилое	10850037.91
59	29:22:050110:71	Сооружение	Архангельская область, г Архангельск, ул Урицкого, д 68, корп 3	_____	_____	_____	Теплоснабжение	22894.09
60	29:22:050110:72	Сооружение	Архангельская область, г Архангельск, ул Урицкого, д 56	_____	_____	_____	Теплоснабжение	41209.36

_____		_____	_____
полное наименование должности	М.П.	подпись	инициалы, фамилия

Филиал федерального государственного бюджетного учреждения "Федеральная кадастровая палата Федеральной службы государственной регистрации, кадастра и картографии" по Архангельской области и Ненецкому автономному округу

(полное наименование органа регистрации прав)

Раздел 1

КАДАСТРОВЫЙ ПЛАН ТЕРРИТОРИИ

Лист № 13раздела 1	Всего листов раздела 1: 24	Всего разделов: 10	Всего листов: 83

« 14 » сентября 2018 г. № КУВИ-001/2018-9375977

Номер кадастрового квартала: 29:22:050110

Номер п/п	Кадастровый номер объекта недвижимости	Вид объекта недвижимости	Адрес	Площадь или основная характеристика	Категория земель	Виды разрешенного использования	Назначение (проектируемое назначение)	Кадастровая стоимость (руб)
1	2	3	4	5	6	7	8	9
61	29:22:050110:73	Сооружение	Архангельская область, г Архангельск, ул Урицкого, д 56	_____	_____	_____	Электроснабжение	122.77
62	29:22:050110:74	Сооружение	Архангельская область, г Архангельск, ул Урицкого, д 56	_____	_____	_____	Канализация дворовая	13816.55
63	29:22:050110:75	Сооружение	Архангельская область, г Архангельск, ул Урицкого, д 56	_____	_____	_____	Дренаж домовой	13816.55
64	29:22:050110:76	Сооружение	Архангельская область, г Архангельск, ул Урицкого, д 56	_____	_____	_____	Водопровод	7909.33
65	29:22:050110:77	Сооружение	Архангельская область, г Архангельск, ул Урицкого, д 56	_____	_____	_____	Водопровод	7909.33

_____ _____ _____ _____

полное наименование должности М.П. подпись инициалы, фамилия

Филиал федерального государственного бюджетного учреждения "Федеральная кадастровая палата Федеральной службы государственной регистрации, кадастра и картографии" по Архангельской области и Ненецкому автономному округу

(полное наименование органа регистрации прав)

Раздел 1

КАДАСТРОВЫЙ ПЛАН ТЕРРИТОРИИ

Лист № 14раздела 1	Всего листов раздела 1: 24	Всего разделов: 10	Всего листов: 83

« 14 » сентября 2018 г. № КУВИ-001/2018-9375977

Номер кадастрового квартала: 29:22:050110

Номер п/п	Кадастровый номер объекта недвижимости	Вид объекта недвижимости	Адрес	Площадь или основная характеристика	Категория земель	Виды разрешенного использования	Назначение (проектируемое назначение)	Кадастровая стоимость (руб)
1	2	3	4	5	6	7	8	9
66	29:22:050110:78	Сооружение	Архангельская область, г Архангельск, ул Урицкого, д 68, корп 3	_____	_____	_____	Канализационная сеть	7675.86
67	29:22:050110:79	Сооружение	Архангельская область, г Архангельск, ул Урицкого, д 68, корп 3	_____	_____	_____	Электроснабжение	122.77
68	29:22:050110:80	Сооружение	Архангельская область, г Архангельск, ул Урицкого, д 68, корп 3	_____	_____	_____	Водопроводная сеть	7909.33
69	29:22:050110:81	Сооружение	Архангельская область, г Архангельск, ул Урицкого, д 68, корп 3	_____	_____	_____	Дренажая канализация	7675.86
70	29:22:050110:82	Здание	Архангельская область, г Архангельск, ул Урицкого, д 68, корп 3	площадь: 4808.7 кв.м	_____	_____	Нежилое	73365855.03

_____ _____ _____

полное наименование должности М.П. подпись инициалы, фамилия

Филиал федерального государственного бюджетного учреждения "Федеральная кадастровая палата Федеральной службы государственной регистрации, кадастра и картографии" по Архангельской области и Ненецкому автономному округу

(полное наименование органа регистрации прав)

Раздел 1

КАДАСТРОВЫЙ ПЛАН ТЕРРИТОРИИ

Лист № 15раздела 1	Всего листов раздела 1: 24	Всего разделов: 10	Всего листов: 83

« 14 » сентября 2018 г. № КУВИ-001/2018-9375977

Номер кадастрового квартала: 29:22:050110

Номер п/п	Кадастровый номер объекта недвижимости	Вид объекта недвижимости	Адрес	Площадь или основная характеристика	Категория земель	Виды разрешенного использования	Назначение (проектируемое назначение)	Кадастровая стоимость (руб)
1	2	3	4	5	6	7	8	9
71	29:22:050110:83	Сооружение	Архангельская область, г Архангельск, ул Урицкого, д 56	_____	_____	_____	Канализация	13816.55
72	29:22:050110:84	Сооружение	Архангельская область, г Архангельск, ул Урицкого, д 68, корп 3	_____	_____	_____	Водопровод	7909.33
73	29:22:050110:85	Здание	Архангельская область, г Архангельск, ул Урицкого, д 68	площадь: 8.6 кв.м	_____	_____	Нежилое	25097.29
74	29:22:050110:86	Здание	Архангельская область, г Архангельск, ул Урицкого, д 70, корп 1	площадь: 517.1 кв.м	_____	_____	Нежилое	3584384.12
75	29:22:050110:87	Здание	Архангельская область, г Архангельск, ул Смольный Буян, д 25, корп 1, строен 1	площадь: 134.8 кв.м	_____	_____	Нежилое	1198972.13

_____ _____ _____ _____

полное наименование должности | М.П. | подпись | инициалы, фамилия

Филиал федерального государственного бюджетного учреждения "Федеральная кадастровая палата Федеральной службы государственной регистрации, кадастра и картографии" по Архангельской области и Ненецкому автономному округу

(полное наименование органа регистрации прав)

Раздел 1

КАДАСТРОВЫЙ ПЛАН ТЕРРИТОРИИ

Лист № 16раздела 1	Всего листов раздела 1: 24	Всего разделов: 10	Всего листов: 83

« 14 » сентября 2018 г. № КУВИ-001/2018-9375977

Номер кадастрового квартала: 29:22:050110

Номер п/п	Кадастровый номер объекта недвижимости	Вид объекта недвижимости	Адрес	Площадь или основная характеристика	Категория земель	Виды разрешенного использования	Назначение (проектируемое назначение)	Кадастровая стоимость (руб)
1	2	3	4	5	6	7	8	9
76	29:22:050110:88	Сооружение	Архангельская область, г Архангельск, пр-кт Обводный Канал, д 4, строен 1	протяженность: 100 м	_____	_____	Сооружения энергетики и электропередачи	122.77
77	29:22:050110:89	Здание	Архангельская область, г Архангельск, ул Урицкого, д 68	площадь: 475 кв.м	_____	_____	Нежилое	3909999.66
78	29:22:050110:90	Здание	Архангельская область, г Архангельск, пр-кт Обводный Канал, д 4, корп 1	площадь: 1336.9 кв.м	_____	_____	Нежилое	29082000.14
79	29:22:050110:91	Здание	Архангельская область, г Архангельск, пр-кт Обводный Канал, д 4	площадь: 6944.6 кв.м	_____	_____	Многоквартирный дом	506666626.86
80	29:22:050110:92	Здание	Архангельская область, г Архангельск, ул Смольный Буян, д 25	площадь: 3815.9 кв.м	_____	_____	Многоквартирный дом	232963289.81

_____ _____ _____

полное наименование должности М.П. подпись инициалы, фамилия

Филиал федерального государственного бюджетного учреждения "Федеральная кадастровая палата Федеральной службы государственной регистрации, кадастра и картографии" по Архангельской области и

Ненецкому автономному округу

(полное наименование органа регистрации прав)

Раздел 1

КАДАСТРОВЫЙ ПЛАН ТЕРРИТОРИИ

Лист № 17раздела 1	Всего листов раздела 1: 24	Всего разделов: 10	Всего листов: 83

« 14 » сентября 2018 г. № КУВИ-001/2018-9375977

Номер кадастрового квартала: 29:22:050110

Номер п/п	Кадастровый номер объекта недвижимости	Вид объекта недвижимости	Адрес	Площадь или основная характеристика	Категория земель	Виды разрешенного использования	Назначение (проектируемое назначение)	Кадастровая стоимость (руб)
1	2	3	4	5	6	7	8	9
81	29:22:050110:93	Здание	Архангельская область, г Архангельск, ул Урицкого, д 52, корп 1	площадь: 176.5 кв.м	_____	_____	Нежилое	2128435.4
82	29:22:050506:94	Здание	Архангельская область, г Архангельск, пр-кт Обводный Канал, д 2	площадь: 2841.5 кв.м	_____	_____	Нежилое	43352481.35
83	29:22:050110:95	Здание	Архангельская область, г Архангельск, ул Смольный Буян, д 23	площадь: 3817.4 кв.м	_____	_____	Многоквартирный дом	236046256.82
84	29:22:050110:96	Здание	Архангельская область, г Архангельск, пр-кт Обводный Канал, д 4, строен 1	площадь: 25.1 кв.м	_____	_____	Нежилое	73249.09
85	29:22:050110:97	Здание	Архангельская область, г Архангельск, ул Урицкого, д 70, корп 1	площадь: 873.1 кв.м	_____	_____	Нежилое	15124711.3

_____ _____ _____

полное наименование должности **М.П.** **подпись** **инициалы, фамилия**

Филиал федерального государственного бюджетного учреждения "Федеральная кадастровая палата

Федеральной службы государственной регистрации, кадастра и картографии" по Архангельской области и Ненецкому автономному округу

(полное наименование органа регистрации прав)

Раздел 1

КАДАСТРОВЫЙ ПЛАН ТЕРРИТОРИИ

Лист № 18раздела 1	Всего листов раздела 1: 24	Всего разделов: 10	Всего листов: 83

« 14 » сентября 2018 г. № КУВИ-001/2018-9375977

Номер кадастрового квартала: 29:22:050110

Номер п/п	Кадастровый номер объекта недвижимости	Вид объекта недвижимости	Адрес	Площадь или основная характеристика	Категория земель	Виды разрешенного использования	Назначение (проектируемое назначение)	Кадастровая стоимость (руб)
1	2	3	4	5	6	7	8	9
86	29:22:050110:98	Сооружение	Архангельская область, г Архангельск, пр-кт Обводный Канал, д 4	_____	_____	_____	Хозяйственное	122.77
87	29:22:050110:99	Здание	Архангельская область, г Архангельск, ул Смольный Буян, д 23, строен 1	площадь: 510.9 кв.м	_____	_____	Нежилое	4906432.2
88	29:22:050110:100	Здание	163060, Архангельская область, г Архангельск, ул Урицкого, д 52	площадь: 4547.9 кв.м	_____	_____	Многоквартирный дом	286038351.34
89	29:22:050110:101	Здание	Архангельская область, г Архангельск, пр-кт Обводный Канал, д 2	площадь: 375.6 кв.м	_____	_____	Нежилое	4667401.64
90	29:22:050110:102	Здание	Архангельская область, г Архангельск, пр-кт Обводный Канал, д 2	площадь: 2195.8 кв.м	_____	_____	Нежилое	15255935.32

_____ _____ _____

полное наименование должности М.П. подпись инициалы, фамилия

Филиал федерального государственного бюджетного учреждения "Федеральная кадастровая палата

Федеральной службы государственной регистрации, кадастра и картографии" по Архангельской области и Ненецкому автономному округу

(полное наименование органа регистрации прав)

Раздел 1

КАДАСТРОВЫЙ ПЛАН ТЕРРИТОРИИ

Лист № 19раздела 1	Всего листов раздела 1: 24	Всего разделов: 10	Всего листов: 83

« 14 » сентября 2018 г. № КУВИ-001/2018-9375977

Номер кадастрового квартала: 29:22:050110

Номер п/п	Кадастровый номер объекта недвижимости	Вид объекта недвижимости	Адрес	Площадь или основная характеристика	Категория земель	Виды разрешенного использования	Назначение (проектируемое назначение)	Кадастровая стоимость (руб)
1	2	3	4	5	6	7	8	9
91	29:22:050110:103	Здание	Архангельская область, г Архангельск, пр-кт Обводный Канал, д 2, строен 1	площадь: 448.2 кв.м	_____	_____	Нежилое	4287521.54
92	29:22:050110:104	Здание	Архангельская область, г Архангельск, пр-кт Обводный Канал, д 2, строен 3	площадь: 893.5 кв.м	_____	_____	Нежилое	6230494.17
93	29:22:050110:105	Сооружение	Архангельская область, г Архангельск, ул Урицкого, д 54, строен 2	протяженность: 35 м	_____	_____	Сооружения энергетики и электропередачи	122.77
94	29:22:050110:106	Здание	Архангельская область, г Архангельск, ул Урицкого, д 54, корп 1	площадь: 4162.2 кв.м	_____	_____	Многоквартирный дом	298265333.1
95	29:22:050110:107	Здание	Архангельская область, г Архангельск, ул Урицкого, д 54, строен 2	площадь: 68.2 кв.м	_____	_____	Нежилое	265422.95

_____ _____ _____

полное наименование должности **М.П.** **подпись** **инициалы, фамилия**

Филиал федерального государственного бюджетного учреждения "Федеральная кадастровая палата Федеральной службы государственной регистрации, кадастра и картографии" по Архангельской области и Ненецкому автономному округу

(полное наименование органа регистрации прав)

Раздел 1

КАДАСТРОВЫЙ ПЛАН ТЕРРИТОРИИ

Лист № 20раздела 1	Всего листов раздела 1: 24	Всего разделов: 10	Всего листов: 83

« 14 » сентября 2018 г. № КУВИ-001/2018-9375977

Номер кадастрового квартала: 29:22:050110

Номер п/п	Кадастровый номер объекта недвижимости	Вид объекта недвижимости	Адрес	Площадь или основная характеристика	Категория земель	Виды разрешенного использования	Назначение (проектируемое назначение)	Кадастровая стоимость (руб)
1	2	3	4	5	6	7	8	9
96	29:22:050110:108	Здание	163060, Архангельская область, г Архангельск, ул Урицкого, д 54	площадь: 5878.6 кв.м	_____	_____	Многоквартирный дом	387712599.09
97	29:22:050110:109	Здание	Архангельская область, г Архангельск, ул Урицкого, д 50, корп 1	площадь: 1588.7 кв.м	_____	_____	Нежилое	49645286.3
98	29:22:050110:932	Здание	Архангельская область, г Архангельск, ул Урицкого, д 54, корп 2	площадь: 957.5 кв.м	_____	_____	Нежилое	14608481.75
99	29:22:050110:938	Земельный участок	Архангельская область, г Архангельск, пр-кт Дзержинского	2401 +/-17	Земли населенных пунктов	Место размещения здания торгово-сервисного салона по продаже и обслуживанию автомобилей	_____	12218280.83
100	29:22:050110:939	Земельный участок	Местоположение установлено относительно ориентира, расположенного за пределами участка. Почтовый адрес ориентира: Архангельская область, г Архангельск, пр-кт	755 +/-10	Земли населенных пунктов	Размещение объектов для хранения индивидуальных автотранспортных средств (открытая временная	_____	1087683.2

			Дзержинского			автостоянка без права капитального строительства и создания объектов недвижимости)		

_____ _____

полное наименование должности **М.П.** **подпись** **инициалы, фамилия**

Филиал федерального государственного бюджетного учреждения "Федеральная кадастровая палата Федеральной службы государственной регистрации, кадастра и картографии" по Архангельской области и Ненецкому автономному округу

(полное наименование органа регистрации прав)

Раздел 1

КАДАСТРОВЫЙ ПЛАН ТЕРРИТОРИИ

Лист № 21раздела 1	**Всего листов раздела 1: 24**	**Всего разделов: 10**	**Всего листов: 83**

« 14 » сентября 2018 г. № КУВИ-001/2018-9375977

Номер кадастрового квартала: 29:22:050110

Номер п/п	Кадастровый номер объекта недвижимости	Вид объекта недвижимости	Адрес	Площадь или основная характеристика	Категория земель	Виды разрешенного использования	Назначение (проектируемое назначение)	Кадастровая стоимость (руб)
1	2	3	4	5	6	7	8	9
101	29:22:000000:944	Сооружение	Архангельская область, г Архангельск, ул Смольный Буян	площадь: 306 кв.м, площадь застройки: 306 кв.м	_____	_____	нежилое	1401.68
102	29:22:050110:962	Земельный участок	Местоположение установлено относительно ориентира, расположенного за пределами участка. Почтовый адрес ориентира: Архангельская область, г Архангельск, ул Смольный	494 +/-8	Земли населенных пунктов	для размещения индивидуальных гаражных боксов	_____	711676.16

			Буян					
103	29:22:050110:1322	Земельный участок	Местоположение установлено относительно ориентира, расположенного за пределами участка. Почтовый адрес ориентира: Архангельская область, г Архангельск, ул Урицкого	853 +/-10	Земли населенных пунктов	эксплуатация здания общежития на 696 мест с блоком обслуживания	_____	3127712.16
104	29:22:050110:1324	Земельный участок	Местоположение установлено относительно ориентира, расположенного за пределами участка. Почтовый адрес ориентира: 163000, Архангельская область, г Архангельск	249 +/-6	Земли населенных пунктов	Для эксплуатации полосы отвода железной дороги	_____	39705.54
105	29:22:050110:1328	Земельный участок	Местоположение установлено относительно ориентира, расположенного за пределами участка. Почтовый адрес ориентира: Архангельская область, г Архангельск, пр-кт Обводный Канал	24 +/-2	Земли населенных пунктов	Для размещения рекламной конструкции без права капитального строительства и создания объектов недвижимости	_____	122131.92

_____ _____

полное наименование должности **М.П.** **подпись** **инициалы, фамилия**

Филиал федерального государственного бюджетного учреждения "Федеральная кадастровая палата Федеральной службы государственной регистрации, кадастра и картографии" по Архангельской области и Ненецкому автономному округу

(полное наименование органа регистрации прав)

Раздел 1

КАДАСТРОВЫЙ ПЛАН ТЕРРИТОРИИ

Лист № 22раздела 1	**Всего листов раздела 1: 24**	**Всего разделов: 10**	**Всего листов: 83**

« 14 » сентября 2018 г. № КУВИ-001/2018-9375977

Номер кадастрового квартала: 29:22:050110

Номер п/п	Кадастровый номер объекта недвижимости	Вид объекта недвижимости	Адрес	Площадь или основная характеристика	Категория земель	Виды разрешенного использования	Назначение (проектируемое назначение)	Кадастровая стоимость (руб)
1	2	3	4	5	6	7	8	9
106	29:22:050110:1347	Сооружение	163060, Архангельская область, г Архангельск, пр-кт Обводный Канал, д 4	протяженность: 46 м	_____	_____	нежилое	_____
107	29:22:050110:1348	Сооружение	Архангельская область, г Архангельск, ул Урицкого	протяженность: 58 м	_____	_____	нежилое	_____
108	29:22:050110:1369	Земельный участок	Местоположение установлено относительно ориентира, расположенного за пределами участка. Почтовый адрес ориентира: Архангельская область, г Архангельск, ул Урицкого	150 +/-4	Земли населенных пунктов	Для размещения объекта общественного питания	_____	763324.5
109	29:22:050110:1372	Сооружение	163000, Архангельская область, г Архангельск	протяженность: 733 м	_____	_____	нежилое	_____
110	29:22:050110:1379	Сооружение	Архангельская область, г Архангельск	протяженность: 18 м	_____	_____	нежилое	_____

_____ _____ _____

полное наименование должности **М.П.** **подпись** **инициалы, фамилия**

Филиал федерального государственного бюджетного учреждения "Федеральная кадастровая палата Федеральной службы государственной регистрации, кадастра и картографии" по Архангельской области и Ненецкому автономному округу

(полное наименование органа регистрации прав)

Раздел 1

КАДАСТРОВЫЙ ПЛАН ТЕРРИТОРИИ

« 14 » сентября 2018 г. № КУВИ-001/2018-9375977

Номер кадастрового квартала: 29:22:050110

Номер п/п	Кадастровый номер объекта недвижимости	Вид объекта недвижимости	Адрес	Площадь или основная характеристика	Категория земель	Виды разрешенного использования	Назначение (проектируемое назначение)	Кадастровая стоимость (руб)
1	2	3	4	5	6	7	8	9
111	29:22:050110:1386	Сооружение	163060, Архангельская область, г Архангельск, ул Смольный Буян, д 21, корп 1	протяженность: 129.5 м	_____	_____	10.3. Сооружения канализации	_____
112	29:22:050110:1387	Сооружение	163060, Архангельская область, г Архангельск, ул Смольный Буян, д 21, корп 1	протяженность: 31 м	_____	_____	10.3. Сооружения канализации	_____
113	29:22:050110:1388	Сооружение	163060, Архангельская область, г Архангельск, ул Смольный Буян, д 21, корп 1	протяженность: 5.2 м	_____	_____	10.1. Сооружения водозаборные	_____
114	29:22:050110:1392	Здание	163060, Архангельская область, г Архангельск, ул Смольный Буян, д 21, корп 1	площадь: 931.4 кв.м	_____	_____	Нежилое	14210276.66
115	29:22:050110:1611	Земельный участок	163060, Архангельская область, г Архангельск, ул Смольный Буян, д 21, корп 1	1271 +/-12	Земли населенных пунктов	Для бытового обслуживания	_____	6467902.93

_____ _____ _____

полное наименование должности **М.П.** **подпись** **инициалы, фамилия**

Филиал федерального государственного бюджетного учреждения "Федеральная кадастровая палата Федеральной службы государственной регистрации, кадастра и картографии" по Архангельской области и Ненецкому автономному округу

(полное наименование органа регистрации прав)

Раздел 1

КАДАСТРОВЫЙ ПЛАН ТЕРРИТОРИИ

Лист № 24раздела 1	Всего листов раздела 1: 24	Всего разделов: 10	Всего листов: 83

« 14 » сентября 2018 г. № КУВИ-001/2018-9375977

Номер кадастрового квартала: 29:22:050110

Номер п/п	Кадастровый номер объекта недвижимости	Вид объекта недвижимости	Адрес	Площадь или основная характеристика	Категория земель	Виды разрешенного использования	Назначение (проектируемое назначение)	Кадастровая стоимость (руб)
1	2	3	4	5	6	7	8	9
116	29:22:000000:2316	Объект незавершенного строительства	Архангельская область, г Архангельск, ул Урицкого	площадь застройки: 3.2 кв.м	_____	_____	объект незавершенного строительства	12716.79
117	29:22:000000:7670	Здание	Архангельская область, г Архангельск, пр-кт Обводный Канал, д 2	площадь: 53.4 кв.м	_____	_____	Нежилое	814718.46
118	29:22:000000:8000	Сооружение	163000, Архангельская область, г Архангельск	протяженность: 1590 м	_____	_____	нежилое	_____
119	29:22:000000:8025	Сооружение	163000, Архангельская область, г Архангельск	площадь: 1607 кв.м	_____	_____	нежилое	_____

_____		_____	_____
полное наименование должности	М.П.	подпись	инициалы, фамилия

ФГИС ЕГРН
(полное наименование органа регистрации прав)

Раздел 1

КАДАСТРОВЫЙ ПЛАН ТЕРРИТОРИИ

На основании запроса от 13.06.2018, поступившего на рассмотрение 13.06.2018, сообщаем, что согласно записям Единого государственного реестра недвижимости:

Лист № 1раздела 1	**Всего листов раздела 1: 11**	**Всего разделов: 9**	**Всего листов: 47**
« 13 » июня 2018 г. № 99/2018/114540149			
Номер кадастрового квартала: 29:22:050505		**Площадь кадастрового квартала: 0 Га**	

Общие сведения об объектах недвижимости в кадастровом квартале

Номер п/п	Кадастровый номер объекта недвижимости	Вид объекта недвижимости	Адрес	Площадь или основная характеристика	Категория земель	Виды разрешенного использования	Назначение (проектируемое назначение)	Кадастровая стоимость (руб)
1	2	3	4	5	6	7	8	9
1	29:22:050505:2	Земельный участок	обл. Архангельская, г. Архангельск, ул. Урицкого, дом 46, строение 1	2344	Земли населённых пунктов	здание продовольственного склада	_____	2108029.52
2	29:22:050505:3	Земельный участок	обл. Архангельская, г. Архангельск, ул. Розы Шаниной, дом 5	1284	Земли населённых пунктов	Административное здание	_____	991132.44
3	29:22:050505:4	Земельный участок	обл. Архангельская, г. Архангельск, ул. Розы Шаниной, дом 7	1031	Земли населённых пунктов	общежитие	_____	3739973.12
4	29:22:050505:6	Земельный участок	обл. Архангельская, г. Архангельск, ул. Розы Шаниной, дом 3	1049	Земли населённых пунктов	жилой дом	_____	1957801.15
5	29:22:050505:7	Земельный участок	обл. Архангельская, г. Архангельск, ул. Урицкого, дом 44	938	Земли населённых пунктов	жилой дом	_____	1750636.3

_____		_____	_____
полное наименование должности	М.П.	подпись	инициалы, фамилия

ФГИС ЕГРН

(полное наименование органа регистрации прав)

Раздел 1

КАДАСТРОВЫЙ ПЛАН ТЕРРИТОРИИ

Лист № 2раздела 1	Всего листов раздела 1: 11	Всего разделов: 9	Всего листов: 47

« 13 » июня 2018 г. № 99/2018/114540149

Номер кадастрового квартала: 29:22:050505

Номер п/п	Кадастровый номер объекта недвижимости	Вид объекта недвижимости	Адрес	Площадь или основная характеристика	Категория земель	Виды разрешенного использования	Назначение (проектируемое назначение)	Кадастровая стоимость (руб)
1	2	3	4	5	6	7	8	9
6	29:22:050505:8	Земельный участок	обл. Архангельская, г. Архангельск, ул. Урицкого, дом 46	401	Земли населённых пунктов	жилой дом	_____	748406.35
7	29:22:050505:10	Земельный участок	обл. Архангельская, г. Архангельск, Ломоносовский территориальный округ, пр. Обводный канал, 1, корп. 3	9469	Земли населённых пунктов	Для эксплуатации комплекса зданий административно-торгового и складского назначения с устройством крытой и открытой автостоянок	_____	62492085.85
8	29:22:050505:11 (входит в единое землепользование 29:22:000000:14)	Земельный участок	Архангельская обл., г. Архангельск, на участке станции Архангельск-город	65	Земли населённых пунктов	Для эксплуатации полосы отвода железной дороги	_____	10364.9
9	29:22:050505:12 (входит в единое землепользование 29:22:000000:14)	Земельный участок	Архангельская обл., г. Архангельск, на участке станции Архангельск-город	5686	Земли населённых пунктов	Для эксплуатации полосы отвода железной дороги	_____	906689.56

10	29:22:050505:13	Земельный участок	Местоположение установлено относительно ориентира, расположенного за пределами участка. Ориентир гараж. Участок находится примерно в 0,2 м от ориентира по направлению на северо-восток. Почтовый адрес ориентира: обл. Архангельская, г. Архангельск, пр-кт Обводный канал, дом 1	294	Земли населённых пунктов	для строительства и эксплуатации шиномонтажной мастерской	_____	1940297.1

_____ _____ _____

полное наименование должности **М.П.** **подпись** **инициалы, фамилия**

ФГИС ЕГРН

(полное наименование органа регистрации прав)

Раздел 1

КАДАСТРОВЫЙ ПЛАН ТЕРРИТОРИИ

Лист № 3раздела 1	**Всего листов раздела 1: 11**	**Всего разделов: 9**	**Всего листов: 47**

« 13 » июня 2018 г. № 99/2018/114540149

Номер кадастрового квартала: 29:22:050505

Номер п/п	Кадастровый номер объекта недвижимости	Вид объекта недвижимости	Адрес	Площадь или основная характеристика	Категория земель	Виды разрешенного использования	Назначение (проектируемое назначение)	Кадастровая стоимость (руб)
1	2	3	4	5	6	7	8	9
11	29:22:050505:14	Земельный участок	Местоположение установлено относительно ориентира, расположенного за пределами участка. Ориентир жилой дом.	48	Земли населённых пунктов	эксплуатация групповых резервуарных установок (ГРУ № 091) сжиженного	_____	7654.08

			Участок находится примерно в 18,5 м от ориентира по направлению на север. Почтовый адрес ориентира: обл. Архангельская, г. Архангельск, ул. Розы Шаниной, дом 3			газа		
12	29:22:050505:17	Земельный участок	обл. Архангельская, г. Архангельск, пр-кт Обводный канал, дом 1	5154 +/-5	Земли населённых пунктов	завершение строительства и эксплуатация автозаправочной станции	_____	15548000
13	29:22:050505:18	Земельный участок	обл. Архангельская, г. Архангельск, пр-кт Обводный канал, дом 5	3298 +/-20	Земли населённых пунктов	эксплуатация здания техно-торгового центра	_____	6059251
14	29:22:050505:19	Земельный участок	обл. Архангельская, г. Архангельск, пр-кт Обводный канал, дом 5	8701 +/-32.6	Земли населённых пунктов	эксплуатация производственной базы предприятия	_____	7825070.33
15	29:22:050505:21	Земельный участок	Местоположение установлено относительно ориентира, расположенного в границах участка. Ориентир здание. Почтовый адрес ориентира: обл. Архангельская, г. Архангельск, ул. Розы Шаниной, дом 5, строение 1	484 +/-8	Земли населённых пунктов	для эксплуатации одноэтажного здания теплового узла	_____	77178.64

_____ _____ _____

полное наименование должности **М.П.** **подпись** **инициалы, фамилия**

ФГИС ЕГРН

(полное наименование органа регистрации прав)

Раздел 1

КАДАСТРОВЫЙ ПЛАН ТЕРРИТОРИИ

« 13 » июня 2018 г. № 99/2018/114540149

Номер кадастрового квартала: 29:22:050505

Номер п/п	Кадастровый номер объекта недвижимости	Вид объекта недвижимости	Адрес	Площадь или основная характеристика	Категория земель	Виды разрешенного использования	Назначение (проектируемое назначение)	Кадастровая стоимость (руб)
1	2	3	4	5	6	7	8	9
16	29:22:050505:24	Земельный участок	Архангельская обл., г. Архангельск, Ломоносовский территориальный округ, просп. Обводный Канал, д. 5	192 +/-5	Земли населённых пунктов	Для строительства пристройки лестнично-лифтового узла к зданию техно-торгового центра	_____	1267132.8
17	29:22:050505:25	Здание	Архангельская область, г Архангельск, ул Урицкого	площадь: 439.3 кв.м	_____	_____	Многоквартирный дом	15984057.9
18	29:22:050505:26	Здание	Архангельская область, г Архангельск, пр-кт Обводный Канал	площадь: 4.9 кв.м	_____	_____	Нежилое здание	65843.91
19	29:22:050505:27	Здание	Архангельская область, г Архангельск, пр-кт Обводный Канал	площадь: 94.5 кв.м	_____	_____	Нежилое здание	222579.63
20	29:22:050505:28	Здание	Архангельская область, г Архангельск, пр-кт Обводный Канал	площадь: 40.4 кв.м	_____	_____	Нежилое здание	199715.67

_____ _____ _____

полное наименование должности **М.П.** **подпись** **инициалы, фамилия**

ФГИС ЕГРН

(полное наименование органа регистрации прав)

Раздел 1

КАДАСТРОВЫЙ ПЛАН ТЕРРИТОРИИ

« 13 » июня 2018 г. № 99/2018/114540149

Номер кадастрового квартала: 29:22:050505

Номер п/п	Кадастровый номер объекта недвижимости	Вид объекта недвижимости	Адрес	Площадь или основная характеристика	Категория земель	Виды разрешенного использования	Назначение (проектируемое назначение)	Кадастровая стоимость (руб)
1	2	3	4	5	6	7	8	9
21	29:22:050505:29	Здание	Архангельская область, г Архангельск, пр-кт Обводный Канал	площадь: 35.5 кв.м	_____	_____	Нежилое здание	232580.73
22	29:22:050505:31	Здание	Архангельская область, г Архангельск, ул Урицкого	площадь: 1023.7 кв.м	_____	_____	Многоквартирный дом	42438916.68
23	29:22:050505:32	Здание	Архангельская область, г. Архангельск, округ Ломоносовский, ул. Урицкого, д. 46, строение 1	площадь: 229.4 кв.м	_____	_____	Нежилое здание	2785645.76
24	29:22:050505:33	Здание	Архангельская область, г Архангельск, пр-кт Обводный Канал	площадь: 228.4 кв.м	_____	_____	Нежилое здание	2201648.99
25	29:22:050505:35	Здание	Архангельская область, г Архангельск, пр-кт Обводный Канал	площадь: 1116 кв.м	_____	_____	Нежилое здание	3692137.61

_____ _____ _____

полное наименование должности **М.П.** **подпись** **инициалы, фамилия**

ФГИС ЕГРН

(полное наименование органа регистрации прав)

Раздел 1

КАДАСТРОВЫЙ ПЛАН ТЕРРИТОРИИ

Лист № 6раздела 1	Всего листов раздела 1: 11	Всего разделов: 9	Всего листов: 47

« 13 » июня 2018 г. № 99/2018/114540149

Номер кадастрового квартала: 29:22:050505

Номер п/п	Кадастровый номер объекта недвижимости	Вид объекта недвижимости	Адрес	Площадь или основная характеристика	Категория земель	Виды разрешенного использования	Назначение (проектируемое назначение)	Кадастровая стоимость (руб)
1	2	3	4	5	6	7	8	9
26	29:22:050505:36	Здание	Архангельская область, г Архангельск, пр-кт Обводный Канал	площадь: 338.9 кв.м	_____	_____	Нежилое здание	928031.52
27	29:22:050505:37	Здание	Архангельская обл., г. Архангельск, округ Ломоносовский, ул. Розы Шаниной, д. 7	площадь: 1126.3 кв.м	_____	_____	Жилой дом	22678388.39
28	29:22:050505:38	Здание	обл. Архангельская, г. Архангельск, окр. Ломоносовский, пр. Обводный канал, д. 5, корп. 1	площадь: 1538.5 кв.м	_____	_____	Нежилое здание	5365601.9
29	29:22:050505:39	Сооружение	г. Архангельск, округ Ломоносовский, пр. Обводный канал, д. 5	протяженность: 130 м	_____	_____	Тепловая сеть	24420.36
30	29:22:050505:40	Здание	Архангельская область, г Архангельск, пр-кт Обводный Канал	площадь: 2071.1 кв.м	_____	_____	Нежилое здание	4878144.67

_____ _____ _____ _____

полное наименование должности **М.П.** **подпись** **инициалы, фамилия**

ФГИС ЕГРН

(полное наименование органа регистрации прав)

Раздел 1

КАДАСТРОВЫЙ ПЛАН ТЕРРИТОРИИ

Лист № 7раздела 1	Всего листов раздела 1: 11	Всего разделов: 9	Всего листов: 47

« 13 » июня 2018 г. № 99/2018/114540149

Номер кадастрового квартала: 29:22:050505

Номер п/п	Кадастровый номер объекта недвижимости	Вид объекта недвижимости	Адрес	Площадь или основная характеристика	Категория земель	Виды разрешенного использования	Назначение (проектируемое назначение)	Кадастровая стоимость (руб)
1	2	3	4	5	6	7	8	9
31	29:22:050505:41	Здание	Архангельская обл., г. Архангельск, окр. Ломоносовский, пр. Обводный канал, д. 5, корп. 1, стр. 1	площадь: 192.1 кв.м	_____	_____	Нежилое здание	1217909.18
32	29:22:050505:42	Сооружение	Архангельская область, г. Архангельск, окр. Ломоносовский, ул. Розы Шаниной, д.5, стр. 1	протяженность: 103 м	_____	_____	Водопровод	22409.76
33	29:22:050505:43	Сооружение	Архангельская область, г Архангельск, ул Розы Шаниной	протяженность: 84 м	_____	_____	Тепловые сети	65629.72
34	29:22:050505:44	Сооружение	г. Архангельск, Ломоносовский округ, ул. Розы Шаниной, д. 5, строение 1	протяженность: 111 м	_____	_____	Тепловые сети	22894.09
35	29:22:050505:45	Сооружение	Архангельская область, г Архангельск, ул Розы Шаниной	протяженность: 168 м	_____	_____	Канализация	19957.24

_____ _____ _____

полное наименование должности **М.П.** **подпись** **инициалы, фамилия**

ФГИС ЕГРН

(полное наименование органа регистрации прав)

Раздел 1

КАДАСТРОВЫЙ ПЛАН ТЕРРИТОРИИ

« 13 » июня 2018 г. № 99/2018/114540149

Номер кадастрового квартала: 29:22:050505

Номер п/п	Кадастровый номер объекта недвижимости	Вид объекта недвижимости	Адрес	Площадь или основная характеристика	Категория земель	Виды разрешенного использования	Назначение (проектируемое назначение)	Кадастровая стоимость (руб)
1	2	3	4	5	6	7	8	9
36	29:22:050505:46	Здание	Архангельская область, г Архангельск, ул Розы Шаниной	площадь: 248.9 кв.м	_____	_____	Нежилое здание	714932.77
37	29:22:050505:47	Здание	Архангельская область, г. Архангельск, окр. Ломоносовский, ул. Р.Шаниной, д. 5, стр. 1	площадь: 239.6 кв.м	_____	_____	Нежилое здание	688219.74
38	29:22:050505:48	Сооружение	Архангельская область, г Архангельск, ул Розы Шаниной	протяженность: 85 м	_____	_____	Водопровод	7909.33
39	29:22:050505:49	Здание	Архангельская область, городской округ «Город Архангельск», г. Архангельск, ул. Р. Шаниной, д. 5	площадь: 1097.9 кв.м	_____	_____	Нежилое здание	2585927.79
40	29:22:050505:50	Здание	Архангельская область, г Архангельск, пр-кт Обводный Канал	площадь: 19.7 кв.м	_____	_____	Нежилое здание	57490.32

_____ _____ _____

полное наименование должности **М.П.** **подпись** **инициалы, фамилия**

ФГИС ЕГРН

(полное наименование органа регистрации прав)

Раздел 1

КАДАСТРОВЫЙ ПЛАН ТЕРРИТОРИИ

« 13 » июня 2018 г. № 99/2018/114540149

Номер кадастрового квартала: 29:22:050505

Номер п/п	Кадастровый номер объекта недвижимости	Вид объекта недвижимости	Адрес	Площадь или основная характеристика	Категория земель	Виды разрешенного использования	Назначение (проектируемое назначение)	Кадастровая стоимость (руб)
1	2	3	4	5	6	7	8	9
41	29:22:050514:67	Здание	Архангельская область., г. Архангельск, ул. Розы Шаниной, д. 3	площадь: 1117.8 кв.м	_____	_____	Многоквартирный дом	53061362.39
42	29:22:050505:75	Объект незавершённого строительства	Архангельская обл., МО «Город Архангельск», г. Архангельск, окр. Ломоносовский, просп. Обводный Канал, д. 1, корп. 3	площадь застройки: 1150.9 кв.м	_____	_____	_____	_____
43	29:22:050505:76	Здание	Архангельская область, г Архангельск, пр-кт Обводный Канал	площадь: 25.7 кв.м	_____	_____	Нежилое здание	56564.93
44	29:22:050505:79	Земельный участок	Архангельская область, г. Архангельск, Ломоносовский территориальный округ по ул. Розы Шаниной	4188 +/-23	Земли населённых пунктов	Для размещения здания учебно-лабораторного корпуса	_____	3232759.08
45	29:22:050505:80	Земельный участок	Архангельская область, Ломоносовский территориальный округ, пр. Обводный канал	118 +/-4	Земли населённых пунктов	Эксплуатация производственной базы предприятия	_____	106120.94

_____ _____ _____

полное наименование должности **М.П.** **подпись** **инициалы, фамилия**

ФГИС ЕГРН

(полное наименование органа регистрации прав)

Раздел 1

КАДАСТРОВЫЙ ПЛАН ТЕРРИТОРИИ

Лист № 10раздела 1	Всего листов раздела 1: 11	Всего разделов: 9	Всего листов: 47

« 13 » июня 2018 г. № 99/2018/114540149

Номер кадастрового квартала: 29:22:050505

Номер п/п	Кадастровый номер объекта недвижимости	Вид объекта недвижимости	Адрес	Площадь или основная характеристика	Категория земель	Виды разрешенного использования	Назначение (проектируемое назначение)	Кадастровая стоимость (руб)
1	2	3	4	5	6	7	8	9
46	29:22:000000:7666	Здание	Архангельская область, г Архангельск, пр-кт Обводный Канал	площадь: 264.1 кв.м	_____	_____	Нежилое здание	581276.18
47	29:22:000000:7667	Здание	Архангельская область, г Архангельск, пр-кт Обводный Канал	площадь: 163 кв.м	_____	_____	Нежилое здание	358758.11
48	29:22:000000:7668	Сооружение	Архангельская область, г Архангельск, пр-кт Обводный Канал	протяженность: 143 м	_____	_____	АЗС с ПТО	_____
49	29:22:000000:7671	Сооружение	Архангельская область, г Архангельск, пр-кт Обводный Канал	протяженность: 358 м	_____	_____	АЗС с ПТО	_____
50	29:22:000000:7672	Здание	Архангельская область, г Архангельск, пр-кт Обводный Канал	площадь: 16.5 кв.м	_____	_____	Нежилое здание	36316.01

_____ _____ _____

полное наименование должности | М.П. | подпись | инициалы, фамилия

ФГИС ЕГРН

(полное наименование органа регистрации прав)

Раздел 1

КАДАСТРОВЫЙ ПЛАН ТЕРРИТОРИИ

Лист № 11раздела 1	Всего листов раздела 1: 11	Всего разделов: 9	Всего листов: 47

« 13 » июня 2018 г. № 99/2018/114540149

Номер кадастрового квартала: 29:22:050505

Номер п/п	Кадастровый номер объекта недвижимости	Вид объекта недвижимости	Адрес	Площадь или основная характеристика	Категория земель	Виды разрешенного использования	Назначение (проектируемое назначение)	Кадастровая стоимость (руб)
1	2	3	4	5	6	7	8	9
51	29:22:000000:7673	Сооружение	Архангельская область, г Архангельск, пр-кт Обводный Канал	площадь: 2378 кв.м	_____	_____	АЗС с ПТО	_____
52	29:22:000000:7674	Сооружение	Архангельская область, г Архангельск, пр-кт Обводный Канал	протяженность: 306 м	_____	_____	АЗС с ПТО	_____
53	29:22:000000:8385	Сооружение	Архангельская область, городской округ «Город Архангельск», г. Архангельск	протяженность: 6192 м	_____	_____	10) Сооружения коммунального хозяйства	_____

_____ _____ _____

полное наименование должности **М.П.** **подпись** **инициалы, фамилия**

ФГИС ЕГРН
(полное наименование органа регистрации прав)

Раздел 1

КАДАСТРОВЫЙ ПЛАН ТЕРРИТОРИИ

На основании запроса от 13.06.2018, поступившего на рассмотрение 13.06.2018, сообщаем, что согласно записям Единого государственного реестра недвижимости:

Лист № 1раздела 1	**Всего листов раздела 1: 33**	**Всего разделов: 9**	**Всего листов: 100**
« 13 » июня 2018 г. № 99/2018/114540133			
Номер кадастрового квартала: 29:22:050506		**Площадь кадастрового квартала: 0 Га**	

Общие сведения об объектах недвижимости в кадастровом квартале

Номер п/п	Кадастровый номер объекта недвижимости	Вид объекта недвижимости	Адрес	Площадь или основная характеристика	Категория земель	Виды разрешенного использования	Назначение (проектируемое назначение)	Кадастровая стоимость (руб)
1	2	3	4	5	6	7	8	9
1	29:22:050506:1	Земельный участок	обл. Архангельская, г. Архангельск, ул. Красноармейская, дом 14	710	Земли населённых пунктов	эксплуатация индивидуального жилого дома	_____	1145272.6
2	29:22:050506:2	Земельный участок	обл. Архангельская, г. Архангельск, ул. Урицкого, дом 30	633	Земли населённых пунктов	эксплуатация индивидуального жилого дома	_____	1021066.98
3	29:22:050506:4	Земельный участок	обл. Архангельская, г. Архангельск, Ломоносовский территориальный округ, ул. Красноармейская, 12, корп. 1	548 +/-8	Земли населённых пунктов	Для эксплуатации одноэтажного жилого дома	_____	883956.88
4	29:22:050506:5	Земельный участок	Местоположение установлено относительно ориентира, расположенного за пределами участка. Ориентир жилой дом.	9	Земли населённых пунктов	для эксплуатации временного торгового киоска	_____	64629.45

			Участок находится примерно в 7,1 м от ориентира по направлению на северо-восток. Почтовый адрес ориентира: обл. Архангельская, г. Архангельск, пр-кт Ломоносова, дом 18					
5	29:22:050506:6	Земельный участок	Архангельская обл, г Архангельск, Ломоносовский территориальный округ, ул Смольный Буян, дом 5, стр 1	123	Земли населённых пунктов	эксплуатация канализационной насосной станции	_____	99347.1

_____ _____ _____

полное наименование должности **М.П.** **подпись** **инициалы, фамилия**

ФГИС ЕГРН

(полное наименование органа регистрации прав)

Раздел 1

КАДАСТРОВЫЙ ПЛАН ТЕРРИТОРИИ

Лист № 2раздела 1	**Всего листов раздела 1: 33**	**Всего разделов: 9**	**Всего листов: 100**

« 13 » июня 2018 г. № 99/2018/114540133

Номер кадастрового квартала: 29:22:050506

Номер п/п	**Кадастровый номер объекта недвижимости**	**Вид объекта недвижимости**	**Адрес**	**Площадь или основная характеристика**	**Категория земель**	**Виды разрешенного использования**	**Назначение (проектируемое назначение)**	**Кадастровая стоимость (руб)**
1	**2**	**3**	**4**	**5**	**6**	**7**	**8**	**9**
6	29:22:050506:7	Земельный участок	Местоположение установлено относительно ориентира, расположенного за пределами участка. Ориентир жилой дом.	65215 +/-89	Земли населённых пунктов	Для эксплуатации комплекса зданий и сооружений университета	_____	50340110.65

			Участок находится примерно в 16,9 м от ориентира по направлению на северо-восток. Почтовый адрес ориентира: обл. Архангельская, г. Архангельск, пр-кт Ломоносова, дом 16, корпус 1					
7	29:22:050506:8	Земельный участок	обл. Архангельская, г. Архангельск, пр-кт Ломоносова, дом 16, корпус 1	973	Земли населённых пунктов	жилой дом	_____	3509338.56
8	29:22:050506:9	Земельный участок	обл. Архангельская, г. Архангельск, пр-кт Ломоносова, дом 18	989	Земли населённых пунктов	жилой дом	_____	3567046.08
9	29:22:050506:10	Земельный участок	обл. Архангельская, г. Архангельск, ул. Урицкого, дом 22	427	Земли населённых пунктов	жилой дом	_____	688776.62
10	29:22:050506:11	Земельный участок	обл. Архангельская, г. Архангельск, ул. Урицкого, дом 24	314	Земли населённых пунктов	жилой дом	_____	506500.84

_____ _____ _____

полное наименование должности **М.П.** **подпись** **инициалы, фамилия**

ФГИС ЕГРН

(полное наименование органа регистрации прав)

Раздел 1

КАДАСТРОВЫЙ ПЛАН ТЕРРИТОРИИ

Лист № 3раздела 1	**Всего листов раздела 1: 33**	**Всего разделов: 9**	**Всего листов: 100**

« 13 » июня 2018 г. № 99/2018/114540133

Номер кадастрового квартала: 29:22:050506

Номер п/п	Кадастровый номер объекта недвижимости	Вид объекта недвижимости	Адрес	Площадь или основная характеристика	Категория земель	Виды разрешенного использования	Назначение (проектируемое назначение)	Кадастровая стоимость (руб)
1	2	3	4	5	6	7	8	9
11	29:22:050506:12	Земельный участок	обл. Архангельская, г. Архангельск, ул. Урицкого, дом 26	504	Земли населённых пунктов	жилой дом	_____	812982.24
12	29:22:050506:13	Земельный участок	обл. Архангельская, г. Архангельск, ул. Красноармейская, дом 17	748	Земли населённых пунктов	жилой дом	_____	1206568.88
13	29:22:050506:14	Земельный участок	обл. Архангельская, г. Архангельск, пр-кт Новгородский, дом 4	523	Земли населённых пунктов	жилой дом	_____	843630.38
14	29:22:050506:15	Земельный участок	обл. Архангельская, г. Архангельск, ул. Урицкого, дом 32, корпус 1	512	Земли населённых пунктов	жилой дом	_____	825886.72
15	29:22:050506:16	Земельный участок	обл. Архангельская, г. Архангельск, ул. Урицкого, дом 34	488	Земли населённых пунктов	жилой дом	_____	787173.28

_____ _____ _____

полное наименование должности **М.П.** **подпись** **инициалы, фамилия**

ФГИС ЕГРН

(полное наименование органа регистрации прав)

Раздел 1

КАДАСТРОВЫЙ ПЛАН ТЕРРИТОРИИ

Лист № 4раздела 1	Всего листов раздела 1: 33	Всего разделов: 9	Всего листов: 100

« 13 » июня 2018 г. № 99/2018/114540133

Номер кадастрового квартала: 29:22:050506

Номер п/п	Кадастровый номер объекта	Вид объекта недвижимости	Адрес	Площадь или основная	Категория земель	Виды разрешенного	Назначение (проектируемое	Кадастровая стоимость

	недвижимости			характеристика		использования	назначение)	(руб)
1	2	3	4	5	6	7	8	9
16	29:22:050506:17	Земельный участок	обл. Архангельская, г. Архангельск, ул. Урицкого, дом 40	285	Земли населённых пунктов	жилой дом	_____	459722.1
17	29:22:050506:18	Земельный участок	обл. Архангельская, г. Архангельск, ул. Урицкого, дом 42	1008	Земли населённых пунктов	жилой дом	_____	1625964.48
18	29:22:050506:19	Земельный участок	обл. Архангельская, г. Архангельск, ул. Розы Шаниной, дом 6	1069	Земли населённых пунктов	жилой дом	_____	3855583.68
19	29:22:050506:20	Земельный участок	обл. Архангельская, г. Архангельск, ул. Красноармейская, дом 21, корпус 1	581	Земли населённых пунктов	жилой дом	_____	937187.86
20	29:22:050506:21	Земельный участок	обл. Архангельская, г. Архангельск, ул. Урицкого, дом 28	550	Земли населённых пунктов	эксплуатация нежилого здания	_____	424550.5

_____ _____ _____

полное наименование должности **М.П.** **подпись** **инициалы, фамилия**

ФГИС ЕГРН

(полное наименование органа регистрации прав)

Раздел 1

КАДАСТРОВЫЙ ПЛАН ТЕРРИТОРИИ

Лист № 5раздела 1	**Всего листов раздела 1: 33**	**Всего разделов: 9**	**Всего листов: 100**

« 13 » июня 2018 г. № 99/2018/114540133

Номер кадастрового квартала: 29:22:050506

Номер п/п	Кадастровый номер объекта недвижимости	Вид объекта недвижимости	Адрес	Площадь или основная характеристика	Категория земель	Виды разрешенного использования	Назначение (проектируемое назначение)	Кадастровая стоимость (руб)

1	2	3	4	5	6	7	8	9
21	29:22:050506:22	Земельный участок	обл. Архангельская, г. Архангельск, ул. Урицкого, дом 32	489 +/-8	Земли населённых пунктов	усадебный жилой дом	_____	788786.34
22	29:22:050506:23	Земельный участок	Местоположение установлено относительно ориентира, расположенного в границах участка. Ориентир здание учебного корпуса. Почтовый адрес ориентира: Архангельская обл., г. Архангельск, ул. Смольный Буян, д. 5	3897	Земли населённых пунктов	эксплуатация здания педагогического колледжа	_____	3008133.27
23	29:22:050506:24 (входит в единое землепользование 29:22:000000:14)	Земельный участок	Архангельская обл., г. Архангельск, на участке станции Архангельск-город	12316	Земли населённых пунктов	Для эксплуатации полосы отвода железной дороги	_____	1963909.36
24	29:22:050506:25	Земельный участок	обл. Архангельская, г. Архангельск, ул. Красноармейская, дом 11	536	Земли населённых пунктов	эксплуатация усадебного жилого дома	_____	864600.16
25	29:22:050506:26	Земельный участок	Местоположение установлено относительно ориентира, расположенного за пределами участка. Ориентир жилой дом. Участок находится примерно в 12,4 м от ориентира по направлению на юго-восток. Почтовый адрес ориентира: обл. Архангельская, г. Архангельск, ул. Розы Шаниной, дом 6	37	Земли населённых пунктов	Эксплуатация групповых резервуарных установок (ГРУ №090) сжиженного газа	_____	5900.02

_____ М.П. _____ _____

полное наименование должности **М.П.** **подпись** **инициалы, фамилия**

ФГИС ЕГРН

(полное наименование органа регистрации прав)

Раздел 1

КАДАСТРОВЫЙ ПЛАН ТЕРРИТОРИИ

Лист № 6раздела 1	Всего листов раздела 1: 33	Всего разделов: 9	Всего листов: 100

« 13 » июня 2018 г. № 99/2018/114540133

Номер кадастрового квартала: 29:22:050506

Номер п/п	Кадастровый номер объекта недвижимости	Вид объекта недвижимости	Адрес	Площадь или основная характеристика	Категория земель	Виды разрешенного использования	Назначение (проектируемое назначение)	Кадастровая стоимость (руб)
1	2	3	4	5	6	7	8	9
26	29:22:050506:27	Земельный участок	обл. Архангельская, г. Архангельск, ул. Красноармейская, дом 13	854 +/-10	Земли населённых пунктов	Для эксплуатации одноэтажного жилого дома	_____	1377553.24
27	29:22:050506:28	Земельный участок	Архангельская обл., г. Архангельск, Ломоносовский территориальный округ на территории, смежной с Поморским университетом	891	Земли населённых пунктов	для строительства гаражей индивидуального транспорта на 12 боксов	_____	1317049.47
28	29:22:050506:31	Земельный участок	обл. Архангельская, г. Архангельск, ул. Розы Шаниной, дом 4	2840 +/-5	Земли населённых пунктов	Для эксплуатации одноэтажного здания магазина	_____	10276000
29	29:22:050506:33	Земельный участок	обл. Архангельская, г. Архангельск, ул. Красноармейская, дом 15	779 +/-10	Земли населённых пунктов	Эксплуатация усадебного жилого дома	_____	1256573.74
30	29:22:050506:35	Земельный участок	Местоположение установлено относительно ориентира, расположенного за пределами участка. Ориентир нежилое здание. Участок находится примерно в 16 м от ориентира по направлению на юг. Почтовый адрес ориентира:	1274	Земли населённых пунктов	место размещения многоэтажного жилого дома со встроенными помещениями общественного назначения	_____	4594961.28

			обл. Архангельская, г. Архангельск, ул. Урицкого, дом 22					

_____ _____ _____

полное наименование должности **М.П.** **подпись** **инициалы, фамилия**

ФГИС ЕГРН

(полное наименование органа регистрации прав)

Раздел 1

КАДАСТРОВЫЙ ПЛАН ТЕРРИТОРИИ

Лист № 7раздела 1	**Всего листов раздела 1: 33**	**Всего разделов: 9**	**Всего листов: 100**

« 13 » июня 2018 г. № 99/2018/114540133

Номер кадастрового квартала: 29:22:050506

Номер п/п	Кадастровый номер объекта недвижимости	Вид объекта недвижимости	Адрес	Площадь или основная характеристика	Категория земель	Виды разрешенного использования	Назначение (проектируемое назначение)	Кадастровая стоимость (руб)
1	2	3	4	5	6	7	8	9
31	29:22:050506:37	Земельный участок	Местоположение установлено относительно ориентира, расположенного за пределами участка. Ориентир жилой дом. Участок находится примерно в 20 м от ориентира по направлению на юго-восток. Почтовый адрес ориентира: обл. Архангельская, г. Архангельск, ул. Красноармейская, дом 21а	2823 +/-19	Земли населённых пунктов	Для строительства многоэтажного жилого дома с помещениями торгово-административного назначения на первом этаже	_____	10181770.56
32	29:22:050506:39	Земельный участок	Местоположение установлено относительно ориентира, расположенного	695 +/-9	Земли населённых пунктов	для эксплуатации одноэтажного усадебного жилого	_____	1121076.7

			в границах участка. Ориентир жилой дом. Почтовый адрес ориентира: обл. Архангельская, г. Архангельск, ул. Красноармейская, дом 11, корпус 1			дома		
33	29:22:050506:41	Земельный участок	Местоположение установлено относительно ориентира, расположенного за пределами участка. Ориентир здание. Участок находится примерно в 30 м от ориентира по направлению на юго-восток. Почтовый адрес ориентира: обл. Архангельская, г. Архангельск, ул. Розы Шаниной, дом 6, корпус 1	4310 +/-24	Земли населённых пунктов	Для размещения образовательных учреждений	_____	3326932.1
34	29:22:050506:43	Земельный участок	Местоположение установлено относительно ориентира, расположенного в границах участка. Ориентир жилой дом. Почтовый адрес ориентира: обл. Архангельская, г. Архангельск, ул. Красноармейская, дом 18	1297 +/-12	Земли населённых пунктов	для эксплуатации одноэтажного жилого дома	_____	2092138.82
35	29:22:050506:44	Земельный участок	Архангельская обл., г. Архангельск, Ломоносовский территориальный округ, ул. Красноармейская, 21	795 +/-10	Земли населённых пунктов	Для эксплуатации одноэтажного жилого дома	_____	1282382.7

_____ _____ _____

полное наименование должности **М.П.** **подпись** **инициалы, фамилия**

ФГИС ЕГРН

(полное наименование органа регистрации прав)

Раздел 1

КАДАСТРОВЫЙ ПЛАН ТЕРРИТОРИИ

Лист № 8раздела 1	Всего листов раздела 1: 33	Всего разделов: 9	Всего листов: 100

« 13 » июня 2018 г. № 99/2018/114540133

Номер кадастрового квартала: 29:22:050506

Номер п/п	Кадастровый номер объекта недвижимости	Вид объекта недвижимости	Адрес	Площадь или основная характеристика	Категория земель	Виды разрешенного использования	Назначение (проектируемое назначение)	Кадастровая стоимость (руб)
1	2	3	4	5	6	7	8	9
36	29:22:050506:45	Земельный участок	Архангельская обл., г. Архангельск, Ломоносовский территориальный округ, ул. Красноармейская, 18, корпус 1	1160 +/-12	Земли населённых пунктов	Для эксплуатации одноэтажного жилого дома	_____	1871149.6
37	29:22:050506:49	Земельный участок	обл. Архангельская, г. Архангельск, Ломоносовский территориальный округ по ул. Красноармейской	1683 +/-14	Земли населённых пунктов	Для размещения административного и офисного здания	_____	5937304.23
38	29:22:050506:50	Земельный участок	обл. Архангельская, г. Архангельск, Ломоносовский территориальный округ, по ул. Красноармейской	363 +/-7	Земли населённых пунктов	Для размещения здания распределительного пункта	_____	3.63
39	29:22:050506:51	Здание	Архангельская область, г Архангельск, ул Урицкого	площадь: 62.1 кв.м	_____	_____	Жилой дом	734420.68
40	29:22:050506:52	Здание	Архангельская область, г Архангельск, ул Урицкого	площадь: 495.1 кв.м	_____	_____	Многоквартирный дом	21241324.81

_____ М.П. _____ _____

полное наименование должности | подпись | инициалы, фамилия

ФГИС ЕГРН

(полное наименование органа регистрации прав)

КАДАСТРОВЫЙ ПЛАН ТЕРРИТОРИИ

Лист № 9раздела 1	Всего листов раздела 1: 33	Всего разделов: 9	Всего листов: 100

« 13 » июня 2018 г. № 99/2018/114540133

Номер кадастрового квартала: 29:22:050506

Номер п/п	Кадастровый номер объекта недвижимости	Вид объекта недвижимости	Адрес	Площадь или основная характеристика	Категория земель	Виды разрешенного использования	Назначение (проектируемое назначение)	Кадастровая стоимость (руб)
1	2	3	4	5	6	7	8	9
41	29:22:050506:53	Здание	Архангельская область, г Архангельск, ул Розы Шаниной	площадь: 4101.4 кв.м	_____	_____	Многоквартирный дом	254552324.64
42	29:22:050506:54	Здание	Архангельская область, г Архангельск, ул Урицкого	площадь: 81.4 кв.м	_____	_____	Жилой дом	1606453.42
43	29:22:050506:55	Здание	Архангельская область, г Архангельск, ул Красноармейская	площадь: 64.2 кв.м	_____	_____	Жилой дом	2077427.26
44	29:22:050506:56	Здание	Архангельская область, г Архангельск, ул Красноармейская	площадь: 73.5 кв.м	_____	_____	Жилой дом	1468334.49
45	29:22:050506:57	Здание	Архангельская область, г Архангельск, ул Красноармейская	площадь: 62.5 кв.м	_____	_____	Жилой дом	738571.25

_____ _____ _____

полное наименование должности **М.П.** **подпись** **инициалы, фамилия**

ФГИС ЕГРН

(полное наименование органа регистрации прав)

КАДАСТРОВЫЙ ПЛАН ТЕРРИТОРИИ

Лист № 10раздела 1	Всего листов раздела 1: 33	Всего разделов: 9	Всего листов: 100

« 13 » июня 2018 г. № 99/2018/114540133

Номер кадастрового квартала: 29:22:050506

Номер п/п	Кадастровый номер объекта недвижимости	Вид объекта недвижимости	Адрес	Площадь или основная характеристика	Категория земель	Виды разрешенного использования	Назначение (проектируемое назначение)	Кадастровая стоимость (руб)
1	2	3	4	5	6	7	8	9
46	29:22:050506:58	Здание	Архангельская область, г Архангельск, ул Красноармейская	площадь: 150.3 кв.м	_____	_____	Жилой дом	1609343.26
47	29:22:050506:59	Здание	Архангельская область, г Архангельск, ул Красноармейская	площадь: 47.8 кв.м	_____	_____	Жилой дом	1006379.77
48	29:22:050506:60	Здание	Архангельская область, г Архангельск, ул Розы Шаниной	площадь: 679.5 кв.м	_____	_____	Нежилое здание	12633817.78
49	29:22:050506:61	Сооружение	Архангельская область, г. Архангельск, Ломоносовский округ, ул. Р.Шаниной, 6, Наружное электроснабжение	протяженность: 191 м	_____	_____	Наружное электроснабжение	122.77
50	29:22:050506:62	Здание	Архангельская область, г Архангельск, ул Красноармейская	площадь: 44.6 кв.м	_____	_____	Жилой дом	1443197.13

_____		_____	_____
полное наименование должности	М.П.	подпись	инициалы, фамилия

ФГИС ЕГРН

(полное наименование органа регистрации прав)

Раздел 1

КАДАСТРОВЫЙ ПЛАН ТЕРРИТОРИИ

Лист № 11раздела 1	Всего листов раздела 1: 33	Всего разделов: 9	Всего листов: 100

« 13 » июня 2018 г. № 99/2018/114540133

Номер кадастрового квартала: 29:22:050506

Номер п/п	Кадастровый номер объекта недвижимости	Вид объекта недвижимости	Адрес	Площадь или основная характеристика	Категория земель	Виды разрешенного использования	Назначение (проектируемое назначение)	Кадастровая стоимость (руб)
1	2	3	4	5	6	7	8	9
51	29:22:050506:63	Здание	Архангельская область, г Архангельск, ул Красноармейская	площадь: 152.2 кв.м	_____	_____	Жилой дом	2806394.49
52	29:22:050506:64	Здание	Архангельская область, г Архангельск, ул Красноармейская	площадь: 791.4 кв.м	_____	_____	Многоквартирный дом	30964696.27
53	29:22:050506:65	Сооружение	Архангельская обл., МО "Город Архангельска", г. Архангельск, окр. Ломоносовский	протяженность: 11 м	_____	_____	Хозяйственное	122.77
54	29:22:050506:66	Здание	Архангельская область, г Архангельск, пр-кт Новгородский	площадь: 591.7 кв.м	_____	_____	Многоквартирный дом	28757454.3
55	29:22:050506:67	Здание	Архангельская область, г Архангельск, пр-кт Ломоносова	площадь: 27.2 кв.м	_____	_____	Нежилое здание	253803.84

_____		_____	_____
полное наименование должности	М.П.	подпись	инициалы, фамилия

ФГИС ЕГРН

(полное наименование органа регистрации прав)

Раздел 1

КАДАСТРОВЫЙ ПЛАН ТЕРРИТОРИИ

Лист № 12раздела 1	Всего листов раздела 1: 33	Всего разделов: 9	Всего листов: 100

« 13 » июня 2018 г. № 99/2018/114540133

Номер кадастрового квартала: 29:22:050506

Номер п/п	Кадастровый номер объекта недвижимости	Вид объекта недвижимости	Адрес	Площадь или основная характеристика	Категория земель	Виды разрешенного использования	Назначение (проектируемое назначение)	Кадастровая стоимость (руб)
1	2	3	4	5	6	7	8	9
56	29:22:050506:68	Здание	Архангельская область, г Архангельск, ул Урицкого	площадь: 239.4 кв.м	_____	_____	Многоквартирный дом	5627439.34
57	29:22:050506:69	Здание	Архангельская область, г Архангельск, ул Красноармейская	площадь: 55.4 кв.м	_____	_____	Жилой дом	1145531.84
58	29:22:050506:70	Здание	Архангельская область,г.Архангельск, округ Ломоносовский, пр.Ломоносова, д.16, корп.1	площадь: 2971.4 кв.м	_____	_____	Многоквартирный дом	195973397.91
59	29:22:050506:71	Здание	Архангельская область, г Архангельск, пр-кт Ломоносова	площадь: 2996.9 кв.м	_____	_____	Многоквартирный дом	197655205.02
60	29:22:050506:72	Сооружение	Архангельская область, г Архангельск, ул Красноармейская	протяженность: 102 м	_____	_____	водопроводная сеть	7909.33

_____ _____ _____

полное наименование должности | М.П. | подпись | инициалы, фамилия

ФГИС ЕГРН

(полное наименование органа регистрации прав)

Раздел 1

КАДАСТРОВЫЙ ПЛАН ТЕРРИТОРИИ

Лист № 13раздела 1	Всего листов раздела 1: 33	Всего разделов: 9	Всего листов: 100

« 13 » июня 2018 г. № 99/2018/114540133

Номер кадастрового квартала: 29:22:050506

Номер п/п	Кадастровый номер объекта недвижимости	Вид объекта недвижимости	Адрес	Площадь или основная характеристика	Категория земель	Виды разрешенного использования	Назначение (проектируемое назначение)	Кадастровая стоимость (руб)
1	2	3	4	5	6	7	8	9
61	29:22:050506:73	Сооружение	Архангельская область, г Архангельск, ул Розы Шаниной	протяженность: 73 м	_____	_____	водопроводная сеть	7909.33
62	29:22:050506:74	Здание	Архангельская область, г Архангельск, ул Урицкого	площадь: 451.3 кв.м	_____	_____	Многоквартирный дом	14689724.74
63	29:22:050506:75	Здание	Архангельская область, г Архангельск, ул Урицкого	площадь: 698.8 кв.м	_____	_____	Многоквартирный дом	18710998.92
64	29:22:050506:76	Здание	Архангельская область, г Архангельск, ул Урицкого	площадь: 660 кв.м	_____	_____	Многоквартирный дом	28671878.4
65	29:22:050506:77	Здание	Архангельская область, г Архангельск, ул Урицкого	площадь: 335.9 кв.м	_____	_____	Многоквартирный дом	13294488.69

_____ _____ _____

полное наименование должности М.П. подпись инициалы, фамилия

ФГИС ЕГРН

(полное наименование органа регистрации прав)

Раздел 1

КАДАСТРОВЫЙ ПЛАН ТЕРРИТОРИИ

Лист № 14раздела 1	Всего листов раздела 1: 33	Всего разделов: 9	Всего листов: 100

« 13 » июня 2018 г. № 99/2018/114540133

Номер кадастрового квартала: 29:22:050506

Номер п/п	Кадастровый номер объекта недвижимости	Вид объекта недвижимости	Адрес	Площадь или основная характеристика	Категория земель	Виды разрешенного использования	Назначение (проектируемое назначение)	Кадастровая стоимость (руб)
1	2	3	4	5	6	7	8	9
66	29:22:050506:78	Здание	Архангельская область, г. Архангельск, окр. Ломоносовский, ул. Красноармейская, д. 17	площадь: 840.8 кв.м	_____	_____	Многоквартирный дом	34035617.63
67	29:22:050506:79	Здание	Архангельская область, г Архангельск, ул Урицкого	площадь: 44.4 кв.м	_____	_____	Жилой дом	943206.96
68	29:22:050506:80	Здание	Архангельская обл., г. Архангельск, окр. Ломоносовский, пр. Новгородский, д. 34, корп. 3	площадь: 6547.9 кв.м	_____	_____	Жилой дом	384886216.79
69	29:22:050506:81	Сооружение	Архангельская область, г Архангельск, пр-кт Ломоносова	протяженность: 20 м	_____	_____	Теплоснабжение	57998.35
70	29:22:050506:82	Здание	Архангельская обл., г. Архангельск, пр-кт Ломоносова, д. 4	площадь: 5754.6 кв.м	_____	_____	Нежилое здание	79800304.21

_____ _____ _____

полное наименование должности **М.П.** **подпись** **инициалы, фамилия**

ФГИС ЕГРН

(полное наименование органа регистрации прав)

Раздел 1

КАДАСТРОВЫЙ ПЛАН ТЕРРИТОРИИ

Лист № 15раздела 1	Всего листов раздела 1: 33	Всего разделов: 9	Всего листов: 100

« 13 » июня 2018 г. № 99/2018/114540133

Номер кадастрового квартала: 29:22:050506

Номер п/п	Кадастровый номер объекта недвижимости	Вид объекта недвижимости	Адрес	Площадь или основная характеристика	Категория земель	Виды разрешенного использования	Назначение (проектируемое назначение)	Кадастровая стоимость (руб)
1	2	3	4	5	6	7	8	9
71	29:22:050506:83	Здание	Архангельская обл., МО "Город Архангельск", г. Архангельск, окр. Ломоносовский, пр. Ломоносова, д. 4, стр. 1	площадь: 836.7 кв.м	_____	_____	Нежилое здание	3213158.97
72	29:22:050506:84	Сооружение	Архангельская обл., г. Архангельск, Ломоносовский округ, пр-кт Ломоносова, д. 4	протяженность: 100 м	_____	_____	Электроснабжение	245.54
73	29:22:050506:85	Сооружение	Архангельская область, г Архангельск, пр-кт Ломоносова	площадь: 9.5 кв.м	_____	_____	Бюст М.В. Ломоносова	1
74	29:22:050506:86	Сооружение	Архангельская область, г Архангельск, пр-кт Ломоносова	протяженность: 15 м	_____	_____	Теплоснабжение	62577.17
75	29:22:050506:87	Сооружение	Архангельская область, г Архангельск, пр-кт Ломоносова	протяженность: 40 м	_____	_____	Электроснабжение	122.77

_____ _____ _____

полное наименование должности **М.П.** **подпись** **инициалы, фамилия**

ФГИС ЕГРН

(полное наименование органа регистрации прав)

Раздел 1

КАДАСТРОВЫЙ ПЛАН ТЕРРИТОРИИ

Лист № 16раздела 1	Всего листов раздела 1: 33	Всего разделов: 9	Всего листов: 100

« 13 » июня 2018 г. № 99/2018/114540133

Номер кадастрового квартала: 29:22:050506

Номер п/п	Кадастровый номер объекта недвижимости	Вид объекта недвижимости	Адрес	Площадь или основная характеристика	Категория земель	Виды разрешенного использования	Назначение (проектируемое назначение)	Кадастровая стоимость (руб)
1	2	3	4	5	6	7	8	9
76	29:22:050506:88	Сооружение	Архангельская область, г Архангельск, пр-кт Ломоносова	протяженность: 14 м	_____	_____	водопровод	10545.77
77	29:22:050506:89	Сооружение	Архангельская область, г Архангельск, пр-кт Ломоносова	протяженность: 211 м	_____	_____	Воздушная линия электропередач территории университетского городка	122.77
78	29:22:050506:90	Здание	Архангельская область, г Архангельск, пр-кт Ломоносова	площадь: 909.9 кв.м	_____	_____	Нежилое здание	2143126
79	29:22:050506:91	Здание	Архангельская область, г Архангельск, пр-кт Ломоносова	площадь: 524.4 кв.м	_____	_____	Нежилое здание	1235140.3
80	29:22:050506:92	Здание	Архангельская область, г Архангельск, пр-кт Ломоносова	площадь: 3085 кв.м	_____	_____	Нежилое здание	34745203.72

_____ М.П. _____ _____

полное наименование должности **подпись** **инициалы, фамилия**

ФГИС ЕГРН

(полное наименование органа регистрации прав)

Раздел 1

КАДАСТРОВЫЙ ПЛАН ТЕРРИТОРИИ

Лист № 17раздела 1	Всего листов раздела 1: 33	Всего разделов: 9	Всего листов: 100

« 13 » июня 2018 г. № 99/2018/114540133

Номер кадастрового квартала: 29:22:050506

Номер п/п	Кадастровый номер объекта недвижимости	Вид объекта недвижимости	Адрес	Площадь или основная характеристика	Категория земель	Виды разрешенного использования	Назначение (проектируемое назначение)	Кадастровая стоимость (руб)
1	2	3	4	5	6	7	8	9
81	29:22:050506:93	Сооружение	Архангельская область, г Архангельск, пр-кт Ломоносова	протяженность: 45 м	_____	_____	Водопровод	15818.66
82	29:22:050506:95	Здание	Архангельская обл., г. Архангельск, окр. Ломоносовский, пр. Обводный канал, д. 2	площадь: 2566.9 кв.м	_____	_____	Нежилое здание	16638312.1
83	29:22:050506:96	Здание	Архангельская область, г Архангельск, пр-кт Ломоносова	площадь: 3013.5 кв.м	_____	_____	Нежилое здание	33939925.9
84	29:22:050506:98	Сооружение	Архангельская область, г Архангельск, пр-кт Ломоносова	протяженность: 85 м	_____	_____	Электроснабжение	122.77
85	29:22:050506:99	Здание	Архангельская область, г. Архангельск, округ Ломоносовский, пр. Ломоносова, д. 6	площадь: 2494.6 кв.м	_____	_____	Жилой дом	146632837.46

_____ _____ _____

полное наименование должности **М.П.** **подпись** **инициалы, фамилия**

ФГИС ЕГРН

(полное наименование органа регистрации прав)

Раздел 1

КАДАСТРОВЫЙ ПЛАН ТЕРРИТОРИИ

Лист № 18раздела 1	Всего листов раздела 1: 33	Всего разделов: 9	Всего листов: 100

« 13 » июня 2018 г. № 99/2018/114540133

Номер кадастрового квартала: 29:22:050506

Номер п/п	Кадастровый номер объекта недвижимости	Вид объекта недвижимости	Адрес	Площадь или основная характеристика	Категория земель	Виды разрешенного использования	Назначение (проектируемое назначение)	Кадастровая стоимость (руб)
1	2	3	4	5	6	7	8	9
86	29:22:050506:100	Сооружение	Архангельская область, г Архангельск, пр-кт Ломоносова	протяженность: 95 м	_____	_____	Электроснабжение	122.77
87	29:22:050506:101	Сооружение	Архангельская область, г Архангельск, пр-кт Ломоносова	протяженность: 17 м	_____	_____	Теплоснабжение	64103.44
88	29:22:050506:102	Здание	Архангельская область, г. Архангельск, адм. округ Ломоносовский, ул. Урицкого, д. 28, строен. 1	площадь: 49 кв.м	_____	_____	Нежилое здание	242229.54
89	29:22:050506:103	Сооружение	Архангельская область, г Архангельск, ул Урицкого	протяженность: 35 м	_____	_____	Водопроводная сеть	7909.33
90	29:22:050506:104	Здание	Архангельская область, г. Архангельск, ул. Урицкого, д. 28	площадь: 1363.6 кв.м	_____	_____	Нежилое здание	7805645.72

_____ _____ _____

полное наименование должности М.П. подпись инициалы, фамилия

ФГИС ЕГРН

(полное наименование органа регистрации прав)

Раздел 1

КАДАСТРОВЫЙ ПЛАН ТЕРРИТОРИИ

Лист № 19раздела 1	Всего листов раздела 1: 33	Всего разделов: 9	Всего листов: 100

« 13 » июня 2018 г. № 99/2018/114540133

Номер кадастрового квартала: 29:22:050506

Номер п/п	Кадастровый номер объекта	Вид объекта недвижимости	Адрес	Площадь или основная	Категория земель	Виды разрешенного	Назначение (проектируемое	Кадастровая стоимость

	недвижимости			характеристика		использования	назначение)	(руб)
1	2	3	4	5	6	7	8	9
91	29:22:050506:105	Здание	Архангельская область, г Архангельск, ул Урицкого	площадь: 73.1 кв.м	_____	_____	Жилой дом	847555.76
92	29:22:050506:106	Здание	Архангельская область, г Архангельск, ул Розы Шаниной	площадь: 304.4 кв.м	_____	_____	Многоквартирный дом	14787563.27
93	29:22:050506:107	Здание	Архангельская область, г Архангельск, ул Красноармейская	площадь: 4773.1 кв.м	_____	_____	Жилой дом	280563295.31
94	29:22:050506:108	Сооружение	Архангельская область, г Архангельск, ул Красноармейская	площадь: 8.1 кв.м	_____	_____	Теплоснабжение	59524.63
95	29:22:050506:109	Сооружение	Архангельская область, г Архангельск, ул Красноармейская	протяженность: 180 м	_____	_____	Электроснабжение	122.77

_____ _____ _____

полное наименование должности **М.П.** **подпись** **инициалы, фамилия**

ФГИС ЕГРН

(полное наименование органа регистрации прав)

Раздел 1

КАДАСТРОВЫЙ ПЛАН ТЕРРИТОРИИ

Лист № 20раздела 1	Всего листов раздела 1: 33	Всего разделов: 9	Всего листов: 100

« 13 » июня 2018 г. № 99/2018/114540133

Номер кадастрового квартала: 29:22:050506

Номер п/п	Кадастровый номер объекта недвижимости	Вид объекта недвижимости	Адрес	Площадь или основная характеристика	Категория земель	Виды разрешенного использования	Назначение (проектируемое назначение)	Кадастровая стоимость (руб)
1	2	3	4	5	6	7	8	9

96	29:22:050506:110	Сооружение	Архангельская область, г Архангельск, ул Красноармейская	протяженность: 136 м	_____	_____	Освещение парковой зоны	245.54
97	29:22:050506:111	Сооружение	Архангельская область, г Архангельск, ул Красноармейская	протяженность: 188 м	_____	_____	Дренаж придомовой	7675.86
98	29:22:050506:112	Здание	Архангельская область, г Архангельск, ул Красноармейская	площадь: 98.8 кв.м	_____	_____	Жилой дом	2698433.5
99	29:22:050506:113	Здание	Архангельская область, г Архангельск, ул Красноармейская	площадь: 63.5 кв.м	_____	_____	Жилой дом	1291267.42
100	29:22:050506:114	Здание	Архангельская область, г Архангельск, ул Красноармейская	площадь: 53.5 кв.м	_____	_____	Жилой дом	2816133

_____ _____ _____

полное наименование должности **М.П.** **подпись** **инициалы, фамилия**

ФГИС ЕГРН

(полное наименование органа регистрации прав)

Раздел 1

КАДАСТРОВЫЙ ПЛАН ТЕРРИТОРИИ

Лист № 21раздела 1	**Всего листов раздела 1: 33**	**Всего разделов: 9**	**Всего листов: 100**

« 13 » июня 2018 г. № 99/2018/114540133

Номер кадастрового квартала: 29:22:050506

Номер п/п	Кадастровый номер объекта недвижимости	Вид объекта недвижимости	Адрес	Площадь или основная характеристика	Категория земель	Виды разрешенного использования	Назначение (проектируемое назначение)	Кадастровая стоимость (руб)
1	2	3	4	5	6	7	8	9
101	29:22:050506:115	Сооружение	Архангельская область, г Архангельск, ул Смольный	протяженность: 90 м	_____	_____	Электроснабжение	122.77

			Буян					
102	29:22:050506:116	Сооружение	Архангельская область, г Архангельск, ул Смольный Буян	протяженность: 239 м	_____	_____	Дренаж придомовой	9211.03
103	29:22:050506:117	Сооружение	Архангельская область, г.Архангельск, ул.Смолоьный Буян, д.3 строение 1	протяженность: 22 м	_____	_____	Водопровод	7909.33
104	29:22:050506:118	Сооружение	Архангельская область, г Архангельск, ул Смольный Буян	протяженность: 10 м	_____	_____	Теплоснабжение	64103.44
105	29:22:050506:119	Сооружение	Архангельская область, г Архангельск, ул Смольный Буян	протяженность: 97 м	_____	_____	Теплоснабжение	36630.54

_____ _____ _____

полное наименование должности **М.П.** **подпись** **инициалы, фамилия**

ФГИС ЕГРН

(полное наименование органа регистрации прав)

Раздел 1

КАДАСТРОВЫЙ ПЛАН ТЕРРИТОРИИ

Лист № 22раздела 1	**Всего листов раздела 1: 33**	**Всего разделов: 9**	**Всего листов: 100**

« 13 » июня 2018 г. № 99/2018/114540133

Номер кадастрового квартала: 29:22:050506

Номер п/п	Кадастровый номер объекта недвижимости	Вид объекта недвижимости	Адрес	Площадь или основная характеристика	Категория земель	Виды разрешенного использования	Назначение (проектируемое назначение)	Кадастровая стоимость (руб)
1	2	3	4	5	6	7	8	9
106	29:22:050506:121	Сооружение	Архангельская область, г Архангельск, ул Смольный Буян	протяженность: 337 м	_____	_____	Наружное освещение спортивного	122.77

							корпуса	
107	29:22:050506:122	Сооружение	Архангельская область, г Архангельск, ул Смольный Буян	протяженность: 60 м	_____	_____	Электроснабжение	180.06
108	29:22:050506:123	Здание	Архангельская область, г Архангельск, ул Смольный Буян	площадь: 4201.1 кв.м	_____	_____	Нежилое здание	32162197.52
109	29:22:050506:124	Здание	Архангельская обл., МО "Город Архангельск", г. Архангельск, окр. Ломоносовский, ул. Смольный Буян, д. 5, стр. 3	площадь: 126.1 кв.м	_____	_____	Нежилое здание	1162866.67
110	29:22:050506:125	Здание	Архангельская обл., Мо "Город Архангельск", г. Архангельск, окр. Ломоносовский, ул. Смольный Буян, д. 5, стр. 2	площадь: 265 кв.м	_____	_____	Нежилое здание	3089225.74

_____ _____ _____

полное наименование должности **М.П.** **подпись** **инициалы, фамилия**

ФГИС ЕГРН

(полное наименование органа регистрации прав)

Раздел 1

КАДАСТРОВЫЙ ПЛАН ТЕРРИТОРИИ

Лист № 23раздела 1	**Всего листов раздела 1: 33**	**Всего разделов: 9**	**Всего листов: 100**

« 13 » июня 2018 г. № 99/2018/114540133

Номер кадастрового квартала: 29:22:050506

Номер п/п	**Кадастровый номер объекта недвижимости**	**Вид объекта недвижимости**	**Адрес**	**Площадь или основная характеристика**	**Категория земель**	**Виды разрешенного использования**	**Назначение (проектируемое назначение)**	**Кадастровая стоимость (руб)**
1	**2**	**3**	**4**	**5**	**6**	**7**	**8**	**9**

111	29:22:050506:126	Здание	Архангельская обл., г. Архангельск, Ломоносовский округ, ул. Смольный Буян, д. 5, стр. 1	площадь: 49.2 кв.м	_____	_____	Нежилое здание	351640.76
112	29:22:050506:127	Здание	Архангельская область, г. Архангельск, округ Ломоносовский, ул. Смольный буян, д. 5	площадь: 2936.4 кв.м	_____	_____	Нежилое здание	41975463.6
113	29:22:050506:128	Сооружение	Архангельская область, г.Архангельск, Ломоносовский округ, ул.Смольный Буян, 5, стр.3 ,Наружное электроснабжение	протяженность: 23 м	_____	_____	Наружное электроснабжение,	122.77
114	29:22:050506:129	Здание	Архангельская обл., г. Архангельск, окр. Ломоносовский, ул. Красноармейская, д. 20, стр. 1	площадь: 54.8 кв.м	_____	_____	Нежилое здание	782118.3
115	29:22:050506:130	Сооружение	Архангельская область, г Архангельск, ул Смольный Буян	протяженность: 149 м	_____	_____	Дренаж домовой	7675.86

_____ _____ _____

полное наименование должности **М.П.** **подпись** **инициалы, фамилия**

ФГИС ЕГРН

(полное наименование органа регистрации прав)

Раздел 1

КАДАСТРОВЫЙ ПЛАН ТЕРРИТОРИИ

Лист № 24раздела 1	**Всего листов раздела 1: 33**	**Всего разделов: 9**	**Всего листов: 100**

« 13 » июня 2018 г. № 99/2018/114540133

Номер кадастрового квартала: 29:22:050506

Номер п/п	Кадастровый номер объекта недвижимости	Вид объекта недвижимости	Адрес	Площадь или основная характеристика	Категория земель	Виды разрешенного использования	Назначение (проектируемое назначение)	Кадастровая стоимость (руб)
1	2	3	4	5	6	7	8	9
116	29:22:050506:131	Здание	Архангельская обл., г. Архангельск, ул. Смольный Буян, д. 7	площадь: 5100.9 кв.м	_____	_____	Нежилое здание	92337154.92
117	29:22:050506:132	Сооружение	Архангельская область, г Архангельск, ул Смольный Буян	протяженность: 110 м	_____	_____	Электроснабжение	122.77
118	29:22:050506:133	Здание	Архангельская область, г Архангельск, ул Смольный Буян	площадь: 5114.9 кв.м	_____	_____	Нежилое здание	92562915.73
119	29:22:050506:134	Здание	Архангельская область, г Архангельск, ул Ударников	площадь: 801.7 кв.м	_____	_____	Многоквартирный дом	29182922.21
120	29:22:050506:135	Здание	Архангельская область, г Архангельск, ул Урицкого	площадь: 66.9 кв.м	_____	_____	Жилой дом	784036.56

_____ _____ _____

полное наименование должности **М.П.** **подпись** **инициалы, фамилия**

ФГИС ЕГРН

(полное наименование органа регистрации прав)

Раздел 1

КАДАСТРОВЫЙ ПЛАН ТЕРРИТОРИИ

Лист № 25раздела 1	Всего листов раздела 1: 33	Всего разделов: 9	Всего листов: 100

« 13 » июня 2018 г. № 99/2018/114540133

Номер кадастрового квартала: 29:22:050506

Номер п/п	Кадастровый номер объекта недвижимости	Вид объекта недвижимости	Адрес	Площадь или основная характеристика	Категория земель	Виды разрешенного использования	Назначение (проектируемое назначение)	Кадастровая стоимость (руб)

1	2	3	4	5	6	7	8	9
121	29:22:050506:136	Здание	Архангельская обл., г. Архангельск, ул. Урицкого, д. 42 / ул. Розы Шаниной, д. 2	площадь: 568.6 кв.м	_____	_____	Многоквартирный дом	27797978.36
122	29:22:000000:378	Сооружение	Архангельская область, г Архангельск, ул Розы Шаниной	протяженность: 350 м	_____	_____	Промышленное	122.77
123	29:22:050506:409	Земельный участок	Архангельская обл., г. Архангельск, Ломоносовский территориальный округ, ул. Красноармейская, д. 19	369 +/-7	Земли населённых пунктов	Для эксплуатации индивидуального жилого дома	_____	595219.14
124	29:22:050506:410	Сооружение	Архангельская область, г. Архангельск, улица Урицкого, д. 32, корп. 1	протяженность: 24 м	_____	_____	Водопроводная сеть	_____
125	29:22:050506:411	Сооружение	Архангельская область, городской округ "Город Архангельск", г. Архангельск	протяженность: 497 м	_____	_____	линии электропередач	_____

_____ _____ _____

полное наименование должности **М.П.** **подпись** **инициалы, фамилия**

ФГИС ЕГРН

(полное наименование органа регистрации прав)

Раздел 1

КАДАСТРОВЫЙ ПЛАН ТЕРРИТОРИИ

Лист № 26раздела 1	**Всего листов раздела 1: 33**	**Всего разделов: 9**	**Всего листов: 100**

« 13 » июня 2018 г. № 99/2018/114540133

Номер кадастрового квартала: 29:22:050506

Номер п/п	Кадастровый номер объекта	Вид объекта недвижимости	Адрес	Площадь или основная	Категория земель	Виды разрешенного	Назначение (проектируемое	Кадастровая стоимость

	недвижимости			характеристика		использования	назначение)	(руб)
1	2	3	4	5	6	7	8	9
126	29:22:050506:412	Земельный участок	Архангельская область, г. Архангельск, Ломоносовский территориальный округ, по ул. Урицкого, 28	750 +/-10	Земли населённых пунктов	Для эксплуатации административного здания	_____	2645857.5
127	29:22:050506:413	Земельный участок	Архангельская обл., г. Архангельск, Ломоносовский территориальный округ, у дома №18 по пр. Ломоносова	9 +/-1	Земли населённых пунктов	для установки и эксплуатации торгового киоска без права капитального строительства и создания объектов недвижимости	_____	64629.45
128	29:22:050506:429	Земельный участок	Архангельская область, г. Архангельск, Ломоносовский территориальный округ, по ул. Красноармейской, 9	1139 +/-12	Земли населённых пунктов	Для эксплуатации индивидуального жилого дома	_____	1837275.34
129	29:22:050506:438	Здание	Архангельская область, МО «Город Архангельск», г. Архангельск, ул. Красноармейская, д. 20	площадь: 3558.9 кв.м	_____	_____	Многоквартирный дом	229054718.79
130	29:22:050506:483	Сооружение	Архангельская область, МО «Город Архангельск», г. Архангельск, ул. Красноармейская, д. 20	протяженность: 35 м	_____	_____	10) Сооружения коммунального хозяйства	_____

_____ _____ _____

полное наименование должности М.П. подпись инициалы, фамилия

ФГИС ЕГРН

(полное наименование органа регистрации прав)

Раздел 1

КАДАСТРОВЫЙ ПЛАН ТЕРРИТОРИИ

Лист № 27раздела 1	Всего листов раздела 1: 33	Всего разделов: 9	Всего листов: 100

« 13 » июня 2018 г. № 99/2018/114540133

Номер кадастрового квартала: 29:22:050506

Номер п/п	Кадастровый номер объекта недвижимости	Вид объекта недвижимости	Адрес	Площадь или основная характеристика	Категория земель	Виды разрешенного использования	Назначение (проектируемое назначение)	Кадастровая стоимость (руб)
1	2	3	4	5	6	7	8	9
131	29:22:050506:484	Сооружение	Архангельская область, МО «Город Архангельск», г. Архангельск, ул. Красноармейская	протяженность: 56 м	_____	_____	10) Сооружения коммунального хозяйства	_____
132	29:22:050506:485	Сооружение	Архангельская область, МО «Город Архангельск», г. Архангельск, ул. Красноармейская	протяженность: 93 м	_____	_____	10) Сооружения коммунального хозяйства	_____
133	29:22:050506:488	Сооружение	Архангельская область, МО "Город Архангельск", г. Архангельск, Ломоносовский территориальный округ, ул. Красноармейская, д. 20	протяженность: 130 м	_____	_____	10.3. Сооружения канализации	_____
134	29:22:050506:489	Сооружение	Архангельская область, МО "Город Архангельск", г. Архангельск, Ломоносовский территориальный округ, ул. Красноармейская, д. 20	протяженность: 229 м	_____	_____	10.1. Сооружения водозаборные	_____
135	29:22:050506:490	Земельный участок	Архангельская область, г. Архангельск, Ломоносовский территориальный округ	1596 +/-14	Земли населённых пунктов	Для эксплуатации пр. Новгородского, от ул. Красноармейской до ул. Урицкого	_____	1

_____ _____ _____

полное наименование должности М.П. подпись инициалы, фамилия

ФГИС ЕГРН

(полное наименование органа регистрации прав)

Раздел 1

КАДАСТРОВЫЙ ПЛАН ТЕРРИТОРИИ

Лист № 28раздела 1	Всего листов раздела 1: 33	Всего разделов: 9	Всего листов: 100

« 13 » июня 2018 г. № 99/2018/114540133

Номер кадастрового квартала: 29:22:050506

Номер п/п	Кадастровый номер объекта недвижимости	Вид объекта недвижимости	Адрес	Площадь или основная характеристика	Категория земель	Виды разрешенного использования	Назначение (проектируемое назначение)	Кадастровая стоимость (руб)
1	2	3	4	5	6	7	8	9
136	29:22:050506:493	Земельный участок	Архангельская область, г. Архангельск, Ломоносовский территориальный округ, ул. Красноармейская, д. 16	500 +/-8	Земли населённых пунктов	Для эксплуатации индивидуального жилого дома	_____	806530
137	29:22:050506:499	Земельный участок	Архангельская область, г. Архангельск, Ломоносовский территориальный округ	6035 +/-27	Земли населённых пунктов	Для эксплуатации ул. Красноармейской	_____	1
138	29:22:050506:503	Сооружение	Архангельская область, г Архангельск, пр-кт Ломоносова	протяженность: 37 м	_____	_____	иные сооружения производственного назначения	_____
139	29:22:050506:515	Земельный участок	обл. Архангельская, г. Архангельск, ул. Красноармейская	675 +/-9	Земли населённых пунктов	Для строительства многоэтажного жилого дома с помещениями торгово-административного назначения на первом этаже	_____	2434536
140	29:22:050506:516	Сооружение	Архангельская область, городской округ "Город Архангельск", г. Архангельск, ул. Красноармейская	протяженность: 427 м	_____	_____	7.4. сооружения дорожного транспорта	_____

полное наименование должности	М.П.	подпись	инициалы, фамилия

ФГИС ЕГРН

(полное наименование органа регистрации прав)

Раздел 1

КАДАСТРОВЫЙ ПЛАН ТЕРРИТОРИИ

Лист № 29раздела 1	Всего листов раздела 1: 33	Всего разделов: 9	Всего листов: 100

« 13 » июня 2018 г. № 99/2018/114540133

Номер кадастрового квартала: 29:22:050506

Номер п/п	Кадастровый номер объекта недвижимости	Вид объекта недвижимости	Адрес	Площадь или основная характеристика	Категория земель	Виды разрешенного использования	Назначение (проектируемое назначение)	Кадастровая стоимость (руб)
1	2	3	4	5	6	7	8	9
141	29:22:050506:517	Здание	Архангельская область, городской округ "Город Архангельск", г. Архангельск, ул. Смольный Буян, д. 1	площадь: 15238.7 кв.м	_____	_____	Нежилое здание	55177199.28
142	29:22:050506:519	Сооружение	Архангельская область, городской округ "Город Архангельск", г. Архангельск, ул. Смольный Буян, д. 1	протяженность: 243 м	_____	_____	10) сооружения коммунального хозяйства	_____
143	29:22:050506:520	Сооружение	Архангельская область, городской округ «Город Архангельск», г. Архангельск, ул. Смольный Буян, д. 1	протяженность: 405 м	_____	_____	10.3. Сооружения канализации	_____
144	29:22:050506:521	Сооружение	Архангельская область, городской округ "Город Архангельск", г. Архангельск, ул. Смольный Буян, д. 1	протяженность: 146 м	_____	_____	10) сооружения коммунального хозяйства	_____

145	29:22:050506:522	Сооружение	Архангельская область, городской округ "Город Архангельск", г. Архангельск, ул. Смольный Буян, д. 1	протяженность: 660 м	_____	_____	10.3. сооружения канализации	_____

_____ _____ _____ _____

полное наименование должности **М.П.** **подпись** **инициалы, фамилия**

ФГИС ЕГРН

(полное наименование органа регистрации прав)

Раздел 1

КАДАСТРОВЫЙ ПЛАН ТЕРРИТОРИИ

Лист № 30раздела 1	**Всего листов раздела 1: 33**	**Всего разделов: 9**	**Всего листов: 100**

« 13 » июня 2018 г. № 99/2018/114540133

Номер кадастрового квартала: 29:22:050506

Номер п/п	Кадастровый номер объекта недвижимости	Вид объекта недвижимости	Адрес	Площадь или основная характеристика	Категория земель	Виды разрешенного использования	Назначение (проектируемое назначение)	Кадастровая стоимость (руб)
1	2	3	4	5	6	7	8	9
146	29:22:050506:525	Земельный участок	Архангельская область, г. Архангельск, ул. Красноармейская	910 +/-11	Земли населённых пунктов	Для строительства многоэтажного жилого дома с помещениями торгово-административного назначения на первом этаже	_____	3282115.2
147	29:22:050506:526	Земельный участок	Архангельская область, г. Архангельск, Ломоносовский территориальный округ, у дома № 18 по пр. Ломоносова	75 +/-3	Земли населённых пунктов	Для установки и эксплуатации временного торгового павильона без права капитального	_____	352000

						строительства и создания объектов недвижимости		
148	29:22:050506:527	Здание	Архангельская область, г. Архангельск, Ломоносовский территориальный округ, ул. Смольный Буян, д. 5, стр. 4	площадь: 90 кв.м	_____	_____	Нежилое здание	325877.4
149	29:22:050506:528	Сооружение	Архангельская область, г. Архангельск, Ломоносовский территориальный округ, ул. Смольный Буян, дом 5, строение 4	протяженность: 48 м	_____	_____	7.4. Сооружения дорожного транспорта	_____
150	29:22:050506:529	Земельный участок	Архангельская область, г. Архангельск, Октябрьский территориальный округ по пр. Ломоносова	24 +/-2	Земли населённых пунктов	Для размещения рекламной конструкции без права капитального строительства и создания объектов недвижимости	_____	172345.2

_____ _____ _____

полное наименование должности **М.П.** **подпись** **инициалы, фамилия**

ФГИС ЕГРН

(полное наименование органа регистрации прав)

Раздел 1

КАДАСТРОВЫЙ ПЛАН ТЕРРИТОРИИ

Лист № 31раздела 1	**Всего листов раздела 1: 33**	**Всего разделов: 9**	**Всего листов: 100**

« 13 » июня 2018 г. № 99/2018/114540133

Номер кадастрового квартала: 29:22:050506

Номер п/п	**Кадастровый номер объекта**	**Вид объекта недвижимости**	**Адрес**	**Площадь или основная**	**Категория земель**	**Виды разрешенного**	**Назначение (проектируемое**	**Кадастровая стоимость**

	недвижимости			характеристика		использования	назначение)	(руб)
1	2	3	4	5	6	7	8	9
151	29:22:050506:530	Сооружение	Архангельская область, городской округ "Город Архангельск", г. Архангельск	протяженность: 167 м	_____	_____	10.1. Сооружения водозаборные	_____
152	29:22:050506:531	Земельный участок	Архангельская область, г. Архангельск, Ломоносовский территориальный округ, ул. Урицкого, 36	862 +/-10	Земли населённых пунктов	Для эксплуатации индивидуального жилого дома	_____	1390457.72
153	29:22:050506:539	Сооружение	Архангельская область, городской округ "Город Архангельск", г. Архангельск, пр. Новгородский от ул. Красноармейской до ул. Урицкого	протяженность: 84 м	_____	_____	7.4. Сооружения дорожного транспорта	_____
154	29:22:050506:542	Сооружение	Архангельская область, городской округ "Город Архангельск", г. Архангельск, округ Ломоносовский, просп. Ломоносова, д. 4	протяженность: 18 м	_____	_____	Наружные сети водопровода	_____
155	29:22:050506:544	Сооружение	Архангельская область, городской округ "Город Архангельск", г. Архангельск	протяженность: 331 м	_____	_____	10) сооружения коммунального хозяйства	_____

_____ _____ _____

полное наименование должности **М.П.** **подпись** **инициалы, фамилия**

ФГИС ЕГРН

(полное наименование органа регистрации прав)

Раздел 1

КАДАСТРОВЫЙ ПЛАН ТЕРРИТОРИИ

Лист № 32раздела 1	Всего листов раздела 1: 33	Всего разделов: 9	Всего листов: 100

« 13 » июня 2018 г. № 99/2018/114540133

Номер кадастрового квартала: 29:22:050506

Номер п/п	Кадастровый номер объекта недвижимости	Вид объекта недвижимости	Адрес	Площадь или основная характеристика	Категория земель	Виды разрешенного использования	Назначение (проектируемое назначение)	Кадастровая стоимость (руб)
1	2	3	4	5	6	7	8	9
156	29:22:050506:548	Здание	Архангельская область, г. Архангельск, ул. Урицкого, д. 20	площадь: 5228.6 кв.м	_____	_____	Многоквартирный дом	336518447.46
157	29:22:050506:636	Объект незавершённого строительства	Архангельская область, городской округ "Город Архангельск", г. Архангельск, ул. Красноармейская	площадь: 274.2 кв.м	_____	_____	нежилое здание	_____
158	29:22:000000:940	Сооружение	Архангельская область, г Архангельск, ул Смольный Буян	протяженность: 1600 м	_____	_____	Промышленное	122.77
159	29:22:000000:943	Сооружение	Архангельская область, г Архангельск, ул Смольный Буян	протяженность: 18 м	_____	_____	Водопровод	7909.33
160	29:22:000000:1739	Сооружение	Архангельская область, МО "Город Архангельск", г. Архангельск, окр.Ломоносовский, по ул.Р.Шаниной, д.6, корп.1, стр.1	протяженность: 317 м	_____	_____	Линии электропередач	438.16

_____		_____	_____
полное наименование должности	М.П.	подпись	инициалы, фамилия

ФГИС ЕГРН

(полное наименование органа регистрации прав)

Раздел 1

КАДАСТРОВЫЙ ПЛАН ТЕРРИТОРИИ

Лист № 33раздела 1	Всего листов раздела 1: 33	Всего разделов: 9	Всего листов: 100

« 13 » июня 2018 г. № 99/2018/114540133

Номер кадастрового квартала: 29:22:050506

Номер п/п	Кадастровый номер объекта недвижимости	Вид объекта недвижимости	Адрес	Площадь или основная характеристика	Категория земель	Виды разрешенного использования	Назначение (проектируемое назначение)	Кадастровая стоимость (руб)
1	2	3	4	5	6	7	8	9
161	29:22:000000:1843	Сооружение	Архангельская область, г.Архангельск, Ломоносовский окр., ул.Р.Шаниной, д.5	протяженность: 150 м	_____	_____	Электроснабжение	122.77
162	29:22:000000:7967	Сооружение	Архангельская область, городской округ "Город Архангельск", г. Архангельск, ул. Смольный Буян	протяженность: 644 м	_____	_____	7.4. Сооружения дорожного транспорта	_____
163	29:22:000000:8153	Сооружение	Архангельская область, городской округ "Город Архангельск", г. Архангельск	протяженность: 327 м	_____	_____	10) сооружения коммунального хозяйства	_____

_____ _____ _____

полное наименование должности М.П. подпись инициалы, фамилия

Филиал федерального государственного бюджетного учреждения «Федеральная кадастровая палата Федеральной службы государственной регистрации, кадастра и картографии» по Архангельской области и Ненецкому автономному округу

(полное наименование органа регистрации прав)

Раздел 1

КАДАСТРОВЫЙ ПЛАН ТЕРРИТОРИИ

На основании запроса от 26.01.2018, поступившего на рассмотрение 26.01.2018, сообщаем, что согласно записям Единого государственного реестра недвижимости:

Лист № 1раздела 1	**Всего листов раздела 1: 38**	**Всего разделов: 10**	**Всего листов: 205**
« 26 » января 2018 г. № 29/ИСХ/18-33664			
Номер кадастрового квартала: 29:22:050407		**Площадь кадастрового квартала: 57.10 Га**	

Общие сведения об объектах недвижимости в кадастровом квартале

Номер п/п	Кадастровый номер объекта недвижимости	Вид объекта недвижимости	Адрес	Площадь или основная характеристика	Категория земель	Виды разрешенного использования	Назначение (проектируемое назначение)	Кадастровая стоимость (руб)
1	2	3	4	5	6	7	8	9
1	29:22:050407:2	Земельный участок	обл. Архангельская, г. Архангельск, ул. Смольный Буян, дом 10	35409 +/-66	Земли населённых пунктов	эксплуатация стадиона	_____	27332561.19
2	29:22:050407:5	Земельный участок	обл. Архангельская, г. Архангельск, пр-кт Ленинградский, дом 28	499	Земли населённых пунктов	Под жилую застройку	_____	1780906.05
3	29:22:050407:6	Земельный участок	обл. Архангельская, г. Архангельск, пр-кт Ленинградский, дом 6	243	Земли населённых пунктов	Под жилую застройку	_____	867254.85
4	29:22:050407:7	Земельный участок	обл. Архангельская, г. Архангельск, ул. Чапаева, дом 5	925	Земли населённых пунктов	Для эксплуатации жилого дома	_____	3301278.75
5	29:22:050407:8	Земельный участок	обл. Архангельская, г. Архангельск, пр-кт	7223	Земли населённых пунктов	Эксплуатация зданий и	_____	5575505.93

			Ленинградский, дом 10			сооружений специализированной пожарной части №17.		

Заместитель начальника отдела **/**

полное наименование должности **М.П.** **подпись** **инициалы, фамилия**

Филиал федерального государственного бюджетного учреждения «Федеральная кадастровая палата Федеральной службы государственной регистрации, кадастра и картографии» по Архангельской области и Ненецкому автономному округу

(полное наименование органа регистрации прав)

Раздел 1

КАДАСТРОВЫЙ ПЛАН ТЕРРИТОРИИ

Лист № 2раздела 1	**Всего листов раздела 1: 38**	**Всего разделов: 10**	**Всего листов: 205**

« 26 » января 2018 г. № 29/ИСХ/18-33664

Номер кадастрового квартала: 29:22:050407

Номер п/п	Кадастровый номер объекта недвижимости	Вид объекта недвижимости	Адрес	Площадь или основная характеристика	Категория земель	Виды разрешенного использования	Назначение (проектируемое назначение)	Кадастровая стоимость (руб)
1	2	3	4	5	6	7	8	9
6	29:22:050407:9 (входит в единое землепользование 29:22:050407:16)	Земельный участок	обл. Архангельская, г. Архангельск, ул. Парижской Коммуны, дом 8, строение 1	233	Земли населённых пунктов	для эксплуатации гаражей индивидуального транспорта	———	329208.03
7	29:22:050407:10 (входит в единое землепользование 29:22:050407:16)	Земельный участок	обл. Архангельская, г. Архангельск, ул. Парижской Коммуны, дом 8, строение 1	586	Земли населённых пунктов	для эксплуатации гаражей индивидуального транспорта	———	827965.26
8	29:22:050407:11	Земельный участок	обл. Архангельская, г. Архангельск, Ломоносовский территориальный округ,	704	Земли населённых пунктов	Для эксплуатации одноэтажного здания гаражей индивидуального	———	994688.64

			ул. Парижской Коммуны, дом 8, строение 1			транспорта на 12 боксов		
9	29:22:050407:12	Земельный участок	Архангельская обл., г. Архангельск, Ломоносовский территориальный округ, пр-кт Ленинградский, 16	3113 +/-20	Земли населённых пунктов	Для размещения объектов физической культуры и спорта, объектов розничной торговли, административных и офисных зданий	_____	16778136.1
10	29:22:050407:13	Земельный участок	обл. Архангельская, г. Архангельск, пр-кт Ленинградский, дом 6, корпус 1, строение 1	1363	Земли населённых пунктов	автозаправочная станция	_____	7346161.1

Заместитель начальника отдела _____ **/** _____ **/**

полное наименование должности **М.П.** **подпись** **инициалы, фамилия**

Филиал федерального государственного бюджетного учреждения «Федеральная кадастровая палата Федеральной службы государственной регистрации, кадастра и картографии» по Архангельской области и Ненецкому автономному округу

(полное наименование органа регистрации прав)

Раздел 1

КАДАСТРОВЫЙ ПЛАН ТЕРРИТОРИИ

Лист № 3раздела 1	**Всего листов раздела 1: 38**	**Всего разделов: 10**	**Всего листов: 205**

« 26 » января 2018 г. № 29/ИСХ/18-33664

Номер кадастрового квартала: 29:22:050407

Номер п/п	**Кадастровый номер объекта недвижимости**	**Вид объекта недвижимости**	**Адрес**	**Площадь или основная характеристика**	**Категория земель**	**Виды разрешенного использования**	**Назначение (проектируемое назначение)**	**Кадастровая стоимость (руб)**
1	**2**	**3**	**4**	**5**	**6**	**7**	**8**	**9**
11	29:22:050407:15	Земельный участок	обл. Архангельская, г. Архангельск,	1709 +/-14	Земли населённых пунктов	Для эксплуатации здания гаража на	_____	2414663.19

			Ломоносовский территориальный округ, ул. Чапаева, дом 10, корпус 1			74 бокса и для эксплуатации нежилых помещений, расположенных на первом этаже здания		
12	29:22:050407:16	Земельный участок	обл. Архангельская, г. Архангельск, ул. Парижской Коммуны, дом 8, строение 1	819	Земли населённых пунктов	для эксплуатации гаражей индивидуального транспорта	_____	1157173.29
13	29:22:050407:17	Земельный участок	Архангельская обл., г. Архангельск, Ломоносовский территориальный округ, ул. Чапаева, д. 8	290 +/-6	Земли населённых пунктов	Для эксплуатации одноэтажного административного здания	_____	223853.9
14	29:22:050407:18	Земельный участок	обл. Архангельская, г. Архангельск, ул. Чапаева, дом 8, строение 1	200	Земли населённых пунктов	эксплуатация ангара	_____	179308
15	29:22:050407:19	Земельный участок	Архангельская обл., г. Архангельск, Ломоносовский территориальный округ, пр-кт Ленинградский, д. 18, строение 1, 2	6830 +/-29	Земли населённых пунктов	Для размещения общественно-делового центра	_____	5272145.3

Заместитель начальника отдела _____ /

полное наименование должности **М.П.** **подпись** **инициалы, фамилия**

Филиал федерального государственного бюджетного учреждения «Федеральная кадастровая палата Федеральной службы государственной регистрации, кадастра и картографии» по Архангельской области и Ненецкому автономному округу

(полное наименование органа регистрации прав)

Раздел 1

КАДАСТРОВЫЙ ПЛАН ТЕРРИТОРИИ

« 26 » января 2018 г. № 29/ИСХ/18-33664

Номер кадастрового квартала: 29:22:050407

Номер п/п	Кадастровый номер объекта недвижимости	Вид объекта недвижимости	Адрес	Площадь или основная характеристика	Категория земель	Виды разрешенного использования	Назначение (проектируемое назначение)	Кадастровая стоимость (руб)
1	2	3	4	5	6	7	8	9
16	29:22:050407:20	Земельный участок	Местоположение установлено относительно ориентира, расположенного в границах участка. Ориентир здание подстанции. Почтовый адрес ориентира: обл. Архангельская, г. Архангельск, ул. Чапаева, дом 9, корпус 5	16983 +/-46	Земли населённых пунктов	эксплуатация комплекса зданий и сооружений производственной базы и здания подстанции	_____	10376613
17	29:22:050407:21 (входит в единое землепользование 29:22:000000:14)	Земельный участок	Архангельская обл., г. Архангельск, на участке станции Архангельск-город	16758	Земли населённых пунктов	Для эксплуатации полосы отвода железной дороги	_____	2672230.68
18	29:22:050407:22 (входит в единое землепользование 29:22:000000:14)	Земельный участок	Архангельская обл., г. Архангельск, на участке станции Архангельск-город	53	Земли населённых пунктов	Для эксплуатации полосы отвода железной дороги	_____	8451.38
19	29:22:050407:23	Земельный участок	Местоположение установлено относительно ориентира, расположенного за пределами участка. Ориентир гараж. Участок находится примерно в 6,5 м от ориентира по направлению на север. Почтовый адрес ориентира: обл. Архангельская, г. Архангельск, ул. Парижской Коммуны, дом 8, строение 1	927	Земли населённых пунктов	место размещения здания гаража легковых автомобилей на 12 боксов	_____	1309767.57

20	29:22:050407:24	Земельный участок	Местоположение установлено относительно ориентира, расположенного за пределами участка. Ориентир производственная база. Участок находится примерно в 43,2 м от ориентира по направлению на северо-запад. Почтовый адрес ориентира: обл. Архангельская, г. Архангельск, ул. Чапаева, дом 9, корпус 1	2834	Земли населённых пунктов	Эксплуатация полуподземного коллективного овощехранилища и гаражей индивидуального транспорта на 10 боксов	———	4004186.94

Заместитель начальника отдела _____ **/** _____ **/**

полное наименование должности **М.П.** **подпись** **инициалы, фамилия**

Филиал федерального государственного бюджетного учреждения «Федеральная кадастровая палата Федеральной службы государственной регистрации, кадастра и картографии» по Архангельской области и Ненецкому автономному округу

(полное наименование органа регистрации прав)

Раздел 1

КАДАСТРОВЫЙ ПЛАН ТЕРРИТОРИИ

Лист № 5раздела 1	**Всего листов раздела 1: 38**	**Всего разделов: 10**	**Всего листов: 205**

« 26 » января 2018 г. № 29/ИСХ/18-33664

Номер кадастрового квартала: 29:22:050407

Номер п/п	Кадастровый номер объекта недвижимости	Вид объекта недвижимости	Адрес	Площадь или основная характеристика	Категория земель	Виды разрешенного использования	Назначение (проектируемое назначение)	Кадастровая стоимость (руб)
1	2	3	4	5	6	7	8	9

21	29:22:050407:25	Земельный участок	Архангельская обл., г. Архангельск, Ломоносовский территориальный округ, пр. Ленинградский, дом 18	111880 +/-117	Земли населённых пунктов	для эксплуатации центральных водозаборных и очистных сооружений	_____	17840384.8
22	29:22:050407:26	Земельный участок	Местоположение установлено относительно ориентира, расположенного за пределами участка. Ориентир гараж. Участок находится примерно в 32,5 м от ориентира по направлению на юго-запад. Почтовый адрес ориентира: обл. Архангельская, г. Архангельск, ул. Чапаева, дом 10, корпус 1	27	Земли населённых пунктов	Строительство 1 гаражного бокса с помещением охраны	_____	38148.57
23	29:22:050407:27	Земельный участок	Местоположение установлено относительно ориентира, расположенного за пределами участка. Ориентир склад. Участок находится примерно в 14 м от ориентира по направлению на восток. Почтовый адрес ориентира: обл. Архангельская, г. Архангельск, пр-кт Ленинградский, дом 6, строение 1	530	Земли населённых пунктов	Строительство гаражей и дальнейшая их эксплуатация	_____	748842.3
24	29:22:050407:28	Земельный участок	Местоположение установлено относительно ориентира, расположенного за пределами участка. Ориентир склад. Участок находится примерно в 10 м от ориентира по направлению на восток. Почтовый адрес ориентира: обл. Архангельская, г. Архангельск, пр-кт Ленинградский, дом 6, строение 1	48	Земли населённых пунктов	Строительство и эксплуатация 2-х гаражей-боксов индивидуального транспорта	_____	67819.68
25	29:22:000000:571	Сооружение	Архангельская область, г Архангельск, наб Северной	протяженность: 28 м	_____	_____	Мост	21655.97

			Двины					

Заместитель начальника отдела _____ /
полное наименование должности **М.П.** **подпись** **инициалы, фамилия**

Филиал федерального государственного бюджетного учреждения «Федеральная кадастровая палата Федеральной службы государственной регистрации, кадастра и картографии» по Архангельской области и Ненецкому автономному округу

(полное наименование органа регистрации прав)

Раздел 1

КАДАСТРОВЫЙ ПЛАН ТЕРРИТОРИИ

Лист № 6раздела 1	**Всего листов раздела 1: 38**	**Всего разделов: 10**	**Всего листов: 205**

« 26 » января 2018 г. № 29/ИСХ/18-33664

Номер кадастрового квартала: 29:22:050407

Номер п/п	Кадастровый номер объекта недвижимости	Вид объекта недвижимости	Адрес	Площадь или основная характеристика	Категория земель	Виды разрешенного использования	Назначение (проектируемое назначение)	Кадастровая стоимость (руб)
1	2	3	4	5	6	7	8	9
26	29:22:050407:29	Земельный участок	Местоположение установлено относительно ориентира, расположенного за пределами участка. Ориентир склад. Участок находится примерно в 22,1 м от ориентира по направлению на восток. Почтовый адрес ориентира: обл. Архангельская, г. Архангельск, пр-кт Ленинградский, дом 6, строение 1	2134	Земли населённых пунктов	Строительство и эксплуатация гаражей индивидуального транспорта на 53 бокса	_____	3015149.94
27	29:22:000000:63	Земельный участок	обл. Архангельская, г. Архангельск,	116184 +/-119	Земли населённых пунктов	Для муниципальных	_____	89683591.44

			Ломоносовский территориальный округ, по наб. Северной Двины (между ул. Иоанна Кронштадского и ул. Парижской коммуны)			нужд: инженерной подготовки территории, предназначенной для организации зоны рекреационного назначения		
28	29:22:050407:31	Земельный участок	Архангельская обл., г. Архангельск, ул. Чапаева, дом 10	1553	Земли населённых пунктов	для эксплуатации кирпичных гаражей-боксов на 45 мест для легковых автомобилей	_____	2194249.23
29	29:22:050407:32	Земельный участок	Местоположение установлено относительно ориентира, расположенного за пределами участка. Ориентир жилой дом. Участок находится примерно в 12 м от ориентира по направлению на юго-восток. Почтовый адрес ориентира: обл. Архангельская, г. Архангельск, Ломоносовский территориальный округ, пр. Ленинградский, д. 28	997 +/-11	Земли населённых пунктов	Для завершения строительства административного здания	_____	769594.27
30	29:22:050407:34	Земельный участок	обл. Архангельская, г. Архангельск, Ломоносовский территориальный округ, пр-кт Ленинградский, д. 34	577 +/-2	Земли населённых пунктов	Для эксплуатации одноэтажного жилого дома	_____	2059284.15

Заместитель начальника отдела _____ **/** _____ **/**

полное наименование должности **М.П.** **подпись** **инициалы, фамилия**

Филиал федерального государственного бюджетного учреждения «Федеральная кадастровая палата Федеральной службы государственной регистрации, кадастра и картографии» по Архангельской области и Ненецкому автономному округу

(полное наименование органа регистрации прав)

Раздел 1

КАДАСТРОВЫЙ ПЛАН ТЕРРИТОРИИ

Лист № 7раздела 1	Всего листов раздела 1: 38	Всего разделов: 10	Всего листов: 205

« 26 » января 2018 г. № 29/ИСХ/18-33664

Номер кадастрового квартала: 29:22:050407

Номер п/п	Кадастровый номер объекта недвижимости	Вид объекта недвижимости	Адрес	Площадь или основная характеристика	Категория земель	Виды разрешенного использования	Назначение (проектируемое назначение)	Кадастровая стоимость (руб)
1	2	3	4	5	6	7	8	9
31	29:22:050407:36	Земельный участок	Местоположение установлено относительно ориентира, расположенного за пределами участка. Ориентир 12-этажный жилой дом. Участок находится примерно в 75 м от ориентира по направлению на восток. Почтовый адрес ориентира: обл. Архангельская, г. Архангельск, пр-кт Ломоносова, дом 13	35 +/-2	Земли населённых пунктов	место размещения гаражных боксов для хранения легковых автомобилей	_____	49451.85
32	29:22:050407:38	Земельный участок	Местоположение установлено относительно ориентира, расположенного в границах участка. Ориентир здание. Почтовый адрес ориентира: обл. Архангельская, г. Архангельск, пр-кт Ленинградский, дом 14	7567 +/-30	Земли населённых пунктов	для эксплуатации комплекса зданий и сооружений складской базы	_____	6784118.18
33	29:22:050407:40	Земельный участок	Местоположение установлено относительно ориентира, расположенного за пределами участка. Ориентир двухэтажное жилое здание. Участок	1829 +/-15	Земли населённых пунктов	размещение многоэтажного жилого дома	_____	6527609.55

			находится примерно в 8 м от ориентира по направлению на юго-восток. Почтовый адрес ориентира: обл. Архангельская, г. Архангельск, пр-кт Ленинградский, дом 30					
34	29:22:050407:42	Земельный участок	Местоположение установлено относительно ориентира, расположенного за пределами участка. Ориентир здание производственной базы. Участок находится примерно в 41,0 м от ориентира по направлению на запад. Почтовый адрес ориентира: обл. Архангельская, г. Архангельск, пр-кт Ленинградский, дом 38	25510 +/-56	Земли населённых пунктов	для муниципальных нужд: инженерной подготовки территории, предназначенной для организации зоны рекреационного назначения	_____	19691424.1
35	29:22:050407:46	Земельный участок	Местоположение установлено относительно ориентира, расположенного за пределами участка. Ориентир здание гаража. Участок находится примерно в 1 м от ориентира по направлению на юг. Почтовый адрес ориентира: обл. Архангельская, г. Архангельск, ул. Чапаева, дом 3, корпус 2	53280	Земли населённых пунктов	Для муниципальных нужд: инженерной подготовки территории, предназначенной для организации зоны рекреационного назначения	_____	41127364.8

Заместитель начальника отдела _____ **/** _____ **/**

полное наименование должности **М.П.** **подпись** **инициалы, фамилия**

Филиал федерального государственного бюджетного учреждения «Федеральная кадастровая палата Федеральной службы государственной регистрации, кадастра и картографии» по Архангельской области и Ненецкому автономному округу

(полное наименование органа регистрации прав)

КАДАСТРОВЫЙ ПЛАН ТЕРРИТОРИИ

Лист № 8раздела 1	Всего листов раздела 1: 38	Всего разделов: 10	Всего листов: 205

« 26 » января 2018 г. № 29/ИСХ/18-33664

Номер кадастрового квартала: 29:22:050407

Номер п/п	Кадастровый номер объекта недвижимости	Вид объекта недвижимости	Адрес	Площадь или основная характеристика	Категория земель	Виды разрешенного использования	Назначение (проектируемое назначение)	Кадастровая стоимость (руб)
1	2	3	4	5	6	7	8	9
36	29:22:050407:52	Земельный участок	Местоположение установлено относительно ориентира, расположенного в границах участка. Ориентир здание. Почтовый адрес ориентира: Архангельская обл., г. Архангельск, Ломоносовский территориальный округ, пр. Ленинградский, 30, стр. 1	398 +/-7	Земли населённых пунктов	эксплуатация двухэтажного здания гаражей на 8 автомашин	_____	562338.18
37	29:22:050407:57	Земельный участок	Архангельская область, г. Архангельск, Ломоносовский территориальный округ, проспект Ленинградский, дом 2	6616 +/-28	Земли населённых пунктов	Для размещения административных и офисных зданий; для размещения объектов розничной торговли, для размещения объектов общественного питания, для размещения объектов бытового обслуживания, для размещения сооружений наружной рекламы	_____	35658255.2
38	29:22:050407:59	Земельный	обл. Архангельская, г.	4962 +/-25	Земли населённых	Для эксплуатации	_____	8740000

		участок	Архангельск, Ломоносовский территориальный округ, пр. Ленинградский, 4		пунктов	здания механической мастерской		
39	29:22:050407:60	Земельный участок	обл. Архангельская, г. Архангельск, пр-кт Ленинградский, дом 6, корпус 1	6575 +/-28	Земли населённых пунктов	для размещения и эксплуатации материально-технического центра	_____	9289883.25
40	29:22:050407:61	Земельный участок	Местоположение установлено относительно ориентира, расположенного в границах участка. Ориентир здание кузницы. Почтовый адрес ориентира: обл. Архангельская, г. Архангельск, пр-кт Ленинградский, дом 16, строение 1	162 +/-4	Земли населённых пунктов	для эксплуатации одноэтажного здания производственного назначения (здание кузницы)	_____	145239.48

Заместитель начальника отдела _____ **/** _____ **/**

полное наименование должности **М.П.** **подпись** **инициалы, фамилия**

Филиал федерального государственного бюджетного учреждения «Федеральная кадастровая палата Федеральной службы государственной регистрации, кадастра и картографии» по Архангельской области и Ненецкому автономному округу

(полное наименование органа регистрации прав)

Раздел 1

КАДАСТРОВЫЙ ПЛАН ТЕРРИТОРИИ

Лист № 9раздела 1	**Всего листов раздела 1: 38**	**Всего разделов: 10**	**Всего листов: 205**

« 26 » января 2018 г. № 29/ИСХ/18-33664

Номер кадастрового квартала: 29:22:050407

Номер п/п	**Кадастровый номер объекта**	**Вид объекта недвижимости**	**Адрес**	**Площадь или основная**	**Категория земель**	**Виды разрешенного**	**Назначение (проектируемое**	**Кадастровая стоимость**

	недвижимости			характеристика		использования	назначение)	(руб)
1	2	3	4	5	6	7	8	9
41	29:22:050407:63	Земельный участок	Местоположение установлено относительно ориентира, расположенного за пределами участка. Ориентир нежилое здание. Участок находится примерно в 21 м от ориентира по направлению на северо-восток. Почтовый адрес ориентира: обл. Архангельская, г. Архангельск, ул. Чапаева, дом 10, корпус 1	36 +/-2	Земли населённых пунктов	установка и эксплуатация рекламной конструкции	_____	194029.2
42	29:22:050407:64	Земельный участок	Местоположение установлено относительно ориентира, расположенного в границах участка. Ориентир одноэтажное здание. Почтовый адрес ориентира: обл. Архангельская, г. Архангельск, наб. Северной Двины, дом 1	316 +/-6	Земли населённых пунктов	для эксплуатации одноэтажного здания стрелковой команды	_____	283306.64
43	29:22:050407:65	Земельный участок	Архангельская обл., г. Архангельск, Ломоносовский территориальный округ, пр. Ленинградский, 18	2373 +/-17	Земли населённых пунктов	Для размещения общественно-делового центра	_____	1831742.43
44	29:22:050407:66	Земельный участок	Архангельская обл., г. Архангельск, Ломоносовский территориальный округ	14 +/-1	Земли населённых пунктов	Для эксплуатации Обратного Окуловского переднего створного знака	_____	2232.44
45	29:22:050407:67	Земельный участок	Архангельская обл., г. Архангельск, Ломоносовский территориальный округ	8248 +/-32	Земли населённых пунктов	Для эксплуатации наб. Северной Двины от пр. Ленинградского до здания таможни	_____	1

Заместитель начальника отдела _____ /

полное наименование должности **М.П.** **подпись** **инициалы, фамилия**

Филиал федерального государственного бюджетного учреждения «Федеральная кадастровая палата Федеральной службы государственной регистрации, кадастра и картографии» по Архангельской области и Ненецкому автономному округу

(полное наименование органа регистрации прав)

Раздел 1

КАДАСТРОВЫЙ ПЛАН ТЕРРИТОРИИ

Лист № 10раздела 1	Всего листов раздела 1: 38	Всего разделов: 10	Всего листов: 205

« 26 » января 2018 г. № 29/ИСХ/18-33664

Номер кадастрового квартала: 29:22:050407

Номер п/п	Кадастровый номер объекта недвижимости	Вид объекта недвижимости	Адрес	Площадь или основная характеристика	Категория земель	Виды разрешенного использования	Назначение (проектируемое назначение)	Кадастровая стоимость (руб)
1	2	3	4	5	6	7	8	9
46	29:22:050407:68	Земельный участок	Архангельская обл., г. Архангельск, Ломоносовский территориальный округ	752 +/-10	Земли населённых пунктов	Для эксплуатации наб. Северной Двины от пр. Ленинградского до здания таможни	_____	1
47	29:22:050407:69	Земельный участок	Архангельская область, г. Архангельск, Ломоносовский территориальный округ, пр-кт Ленинградский	978 +/-11	Земли населённых пунктов	Для эксплуатации двухэтажного здания склада автозапчастей	_____	876816.12
48	29:22:050407:70	Земельный участок	Архангельская область, г. Архангельск, Ломоносовский территориальный округ, пр-кт Ленинградский	4128 +/-22	Земли населённых пунктов	Для эксплуатации двухэтажного здания склада автозапчастей	_____	3700917.12
49	29:22:050407:72	Здание	Аръхангельская обл., МО "Город Архангельск", г. Архангельск, окр. Ломоносовский, пр. Ленинградский, д. 6, стр. 1	площадь: 1113.7 кв.м	_____	_____	Нежилое здание	11450457.01

50	29:22:050407:73	Здание	Архангельская область, г Архангельск, пр-кт Ленинградский	площадь: 60.7 кв.м	_____	_____	Нежилое здание	177175.66

Заместитель начальника отдела _____ **/** _____ **/**

полное наименование должности **М.П.** **подпись** **инициалы, фамилия**

Филиал федерального государственного бюджетного учреждения «Федеральная кадастровая палата Федеральной службы государственной регистрации, кадастра и картографии» по Архангельской области и Ненецкому автономному округу

(полное наименование органа регистрации прав)

Раздел 1

КАДАСТРОВЫЙ ПЛАН ТЕРРИТОРИИ

Лист № 11раздела 1	**Всего листов раздела 1: 38**	**Всего разделов: 10**	**Всего листов: 205**

« 26 » января 2018 г. № 29/ИСХ/18-33664

Номер кадастрового квартала: 29:22:050407

Номер п/п	Кадастровый номер объекта недвижимости	Вид объекта недвижимости	Адрес	Площадь или основная характеристика	Категория земель	Виды разрешенного использования	Назначение (проектируемое назначение)	Кадастровая стоимость (руб)
1	2	3	4	5	6	7	8	9
51	29:22:050407:75	Здание	Архангельская область,г.Архангельск,ул.Чапаева,дом 10,корп.1	площадь: 2277.7 кв.м	_____	_____	Нежилое здание	15511824.08
52	29:22:050407:76	Здание	Архангельская область, г Архангельск, ул Смольный Буян	площадь: 424.3 кв.м	_____	_____	Нежилое здание	3890581.32
53	29:22:050407:77	Здание	Архангельская область, г Архангельск, ул Чапаева	площадь: 149.1 кв.м	_____	_____	Нежилое здание	1366340.36
54	29:22:050407:78	Здание	Архангельская область, г Архангельск, ул Чапаева	площадь: 1009.6 кв.м	_____	_____	Жилой дом	9668383.92

55	29:22:050407:79	Здание	Архангельская область, г Архангельск, пр-кт Ленинградский	площадь: 10.0 кв.м	_____	_____	Нежилое здание	65502.6

Заместитель начальника отдела _____ **/** _____ **/**

полное наименование должности **М.П.** **подпись** **инициалы, фамилия**

Филиал федерального государственного бюджетного учреждения «Федеральная кадастровая палата Федеральной службы государственной регистрации, кадастра и картографии» по Архангельской области и Ненецкому автономному округу

(полное наименование органа регистрации прав)

Раздел 1

КАДАСТРОВЫЙ ПЛАН ТЕРРИТОРИИ

Лист № 12раздела 1	**Всего листов раздела 1: 38**	**Всего разделов: 10**	**Всего листов: 205**

« 26 » января 2018 г. № 29/ИСХ/18-33664

Номер кадастрового квартала: 29:22:050407

Номер п/п	Кадастровый номер объекта недвижимости	Вид объекта недвижимости	Адрес	Площадь или основная характеристика	Категория земель	Виды разрешенного использования	Назначение (проектируемое назначение)	Кадастровая стоимость (руб)
1	2	3	4	5	6	7	8	9
56	29:22:050407:80	Здание	Архангельская область, г Архангельск, пр-кт Ленинградский	площадь: 24.9 кв.м	_____	_____	Нежилое здание	96689.26
57	29:22:050407:81	Здание	Архангельская область, г Архангельск, пр-кт Ленинградский	площадь: 700.8 кв.м	_____	_____	Нежилое здание	1882148.24
58	29:22:050407:82	Здание	Архангельская область, г Архангельск, ул Чапаева	площадь: 1320.4 кв.м	_____	_____	Нежилое здание	8942232.08
59	29:22:050407:83	Сооружение	Архангельская область, г Архангельск, ул Смольный Буян	протяженность: 45 м	_____	_____	Электрическая сеть ВЛ-0,4кВ	122.77
60	29:22:050407:84	Здание	Архангельская область, г	площадь: 204.5	_____	_____	Многоквартирный	6456277.68

			Архангельск, пр-кт Ленинградский	кв.м			дом	

Заместитель начальника отдела _____ **/** _____ **/**

полное наименование должности **М.П.** **подпись** **инициалы, фамилия**

Филиал федерального государственного бюджетного учреждения «Федеральная кадастровая палата Федеральной службы государственной регистрации, кадастра и картографии» по Архангельской области и Ненецкому автономному округу

(полное наименование органа регистрации прав)

Раздел 1

КАДАСТРОВЫЙ ПЛАН ТЕРРИТОРИИ

Лист № 13раздела 1	**Всего листов раздела 1: 38**	**Всего разделов: 10**	**Всего листов: 205**

« 26 » января 2018 г. № 29/ИСХ/18-33664

Номер кадастрового квартала: 29:22:050407

Номер п/п	Кадастровый номер объекта недвижимости	Вид объекта недвижимости	Адрес	Площадь или основная характеристика	Категория земель	Виды разрешенного использования	Назначение (проектируемое назначение)	Кадастровая стоимость (руб)
1	2	3	4	5	6	7	8	9
61	29:22:050407:85	Здание	Архангельская область, г Архангельск, пр-кт Ленинградский	площадь: 789.0 кв.м	_____	_____	Нежилое здание	1471664.69
62	29:22:050407:86	Здание	Архангельская область, г. Архангельск, пр. Ленинградский, 1-й переулок, д. 2	площадь: 211.7 кв.м	_____	_____	Многоквартирный дом	8048810.71
63	29:22:050407:87	Здание	Архангельская область, г Архангельск, пр-кт Ленинградский	площадь: 237.4 кв.м	_____	_____	Нежилое здание	2153791.98
64	29:22:050407:88	Здание	Архангельская обл., г. Архангельск, окр. Ломоносовский, пр.	площадь: 239.0 кв.м	_____	_____	Нежилое здание	1883582.13

			Ленинградский, д. 10, стр. 1					
65	29:22:050407:89	Здание	Архангельская область, г Архангельск, пр-кт Ленинградский	площадь: 1051.4 кв.м	_____	_____	Нежилое здание	10913469.21

Заместитель начальника отдела _____ **/** _____ **/**

полное наименование должности **М.П.** **подпись** **инициалы, фамилия**

Филиал федерального государственного бюджетного учреждения «Федеральная кадастровая палата Федеральной службы государственной регистрации, кадастра и картографии» по Архангельской области и Ненецкому автономному округу

(полное наименование органа регистрации прав)

Раздел 1

КАДАСТРОВЫЙ ПЛАН ТЕРРИТОРИИ

Лист № 14раздела 1	**Всего листов раздела 1: 38**	**Всего разделов: 10**	**Всего листов: 205**

« 26 » января 2018 г. № 29/ИСХ/18-33664

Номер кадастрового квартала: 29:22:050407

Номер п/п	Кадастровый номер объекта недвижимости	Вид объекта недвижимости	Адрес	Площадь или основная характеристика	Категория земель	Виды разрешенного использования	Назначение (проектируемое назначение)	Кадастровая стоимость (руб)
1	2	3	4	5	6	7	8	9
66	29:22:050407:90	Здание	Архангельская область, г Архангельск, пр-кт Ленинградский	площадь: 1492.1 кв.м	_____	_____	Нежилое здание	4089179.2
67	29:22:050407:91	Здание	Архангельская область, г Архангельск, пр-кт Ленинградский	площадь: 651.4 кв.м	_____	_____	Нежилое здание	1784483.24
68	29:22:050407:92	Здание	Архангельская область, г Архангельск, пр-кт Ленинградский	площадь: 433.1 кв.м	_____	_____	Нежилое здание	4440353.17
69	29:22:050407:93	Здание	Архангельская область, г	площадь: 45.0	_____	_____	Нежилое здание	131349.33

			Архангельск, пр-кт Ленинградский	кв.м				
70	29:22:050407:95	Здание	Архангельская область, г Архангельск, пр-кт Ленинградский	площадь: 544.8 кв.м	_____	_____	Нежилое здание	4349537.07

Заместитель начальника отдела _____ **/** _____ **/**

полное наименование должности **М.П.** **подпись** **инициалы, фамилия**

Филиал федерального государственного бюджетного учреждения «Федеральная кадастровая палата Федеральной службы государственной регистрации, кадастра и картографии» по Архангельской области и Ненецкому автономному округу

(полное наименование органа регистрации прав)

Раздел 1

КАДАСТРОВЫЙ ПЛАН ТЕРРИТОРИИ

Лист № 15раздела 1	**Всего листов раздела 1: 38**	**Всего разделов: 10**	**Всего листов: 205**

« 26 » января 2018 г. № 29/ИСХ/18-33664

Номер кадастрового квартала: 29:22:050407

Номер п/п	Кадастровый номер объекта недвижимости	Вид объекта недвижимости	Адрес	Площадь или основная характеристика	Категория земель	Виды разрешенного использования	Назначение (проектируемое назначение)	Кадастровая стоимость (руб)
1	2	3	4	5	6	7	8	9
71	29:22:050407:96	Здание	Архангельская обл., г. Архангельск, окр. Ломоносовский, пр. Ленинградский, д. 16, стр.1	площадь: 84.0 кв.м	_____	_____	Нежилое здание	245185.42
72	29:22:050407:97	Здание	Архангельская область, г Архангельск, пр-кт Ленинградский	площадь: 2977.0 кв.м	_____	_____	Нежилое здание	10223046.8
73	29:22:050407:98	Здание	Архангельская область, г Архангельск, пр-кт Ленинградский	площадь: 679.6 кв.м	_____	_____	Нежилое здание	3145339.84

74	29:22:050407:99	Здание	Архангельская область, г Архангельск, пр-кт Ленинградский	площадь: 166.8 кв.м	_____	_____	Нежилое здание	834756.69
75	29:22:050407:100	Здание	стр.1	площадь: 2509.2 кв.м	_____	_____	Нежилое здание	8614897.36

Заместитель начальника отдела _____ **/** _____ **/**

полное наименование должности **М.П.** **подпись** **инициалы, фамилия**

Филиал федерального государственного бюджетного учреждения «Федеральная кадастровая палата Федеральной службы государственной регистрации, кадастра и картографии» по Архангельской области и Ненецкому автономному округу

(полное наименование органа регистрации прав)

Раздел 1

КАДАСТРОВЫЙ ПЛАН ТЕРРИТОРИИ

Лист № 16раздела 1	**Всего листов раздела 1: 38**	**Всего разделов: 10**	**Всего листов: 205**

« 26 » января 2018 г. № 29/ИСХ/18-33664

Номер кадастрового квартала: 29:22:050407

Номер п/п	Кадастровый номер объекта недвижимости	Вид объекта недвижимости	Адрес	Площадь или основная характеристика	Категория земель	Виды разрешенного использования	Назначение (проектируемое назначение)	Кадастровая стоимость (руб)
1	2	3	4	5	6	7	8	9
76	29:22:050407:101	Здание	стр.2	площадь: 752.3 кв.м	_____	_____	Нежилое здание	2488387.39
77	29:22:050407:102	Здание	Архангельская область, г. Архангельск, окр. Ломоносовский, пр. Ленинградский, д. 18, корп. 2, стр. 11	площадь: 516.6 кв.м	_____	_____	Нежилое здание	5164271.98
78	29:22:050407:103	Здание	Архангельская область, г. Архангельск, окр. Ломоносовский, пр.	площадь: 492.6 кв.м	_____	_____	Нежилое здание	3882662.36

			Ленинградский, д. 18, корп. 2, стр. 7					
79	29:22:050407:104	Сооружение	Архангельская область, г. Архангельск, пр-кт Ленинградский, д. 18, корп. 2	объем: 10000 куб.м, площадь застройки: 2160 кв.м	_____	_____	Подземные резервуары на 5000т	1373.65
80	29:22:050407:105	Здание	Архангельская область, г Архангельск, пр-кт Ленинградский	площадь: 14.3 кв.м	_____	_____	Нежилое здание	147599.19

Заместитель начальника отдела _____ **/** _____ **/**

полное наименование должности **М.П.** **подпись** **инициалы, фамилия**

Филиал федерального государственного бюджетного учреждения «Федеральная кадастровая палата Федеральной службы государственной регистрации, кадастра и картографии» по Архангельской области и Ненецкому автономному округу

(полное наименование органа регистрации прав)

Раздел 1

КАДАСТРОВЫЙ ПЛАН ТЕРРИТОРИИ

Лист № 17раздела 1	**Всего листов раздела 1: 38**	**Всего разделов: 10**	**Всего листов: 205**

« 26 » января 2018 г. № 29/ИСХ/18-33664

Номер кадастрового квартала: 29:22:050407

Номер п/п	Кадастровый номер объекта недвижимости	Вид объекта недвижимости	Адрес	Площадь или основная характеристика	Категория земель	Виды разрешенного использования	Назначение (проектируемое назначение)	Кадастровая стоимость (руб)
1	2	3	4	5	6	7	8	9
81	29:22:050407:106	Здание	обл. Архангельская, г. Архангельск, окр. Ломоносовский, пр. Ленинградский, д. 18, корп. 2	площадь: 140.6 кв.м	_____	_____	Нежилое здание	3909016.21
82	29:22:050407:107	Здание	Архангельская область, г.	площадь: 599.8			Нежилое здание	2866703.02

			Архангельск, округ Ломоносовский, пр. Ленинградский, д. 18, корп. 2	кв.м				
83	29:22:050407:108	Здание	Архангельская область, г. Архангельск, окр. Ломоносовский, пр. Ленинградский, д. 18, корп. 2, стр. 6	площадь: 107.9 кв.м	_____	_____	Нежилое здание	921314.99
84	29:22:050407:109	Здание	Архангельская область, г. Архангельск, окр. Ломоносовский, пр. Ленинградский, д. 18, корп. 2, стр. 9	площадь: 3281.0 кв.м	_____	_____	Нежилое здание	20818665.98
85	29:22:050407:110	Здание	Архангельская область, г Архангельск, пр-кт Ленинградский	площадь: 310.4 кв.м	_____	_____	Нежилое здание	2244226.11

Заместитель начальника отдела _____ **/** _____ **/**

полное наименование должности **М.П.** **подпись** **инициалы, фамилия**

Филиал федерального государственного бюджетного учреждения «Федеральная кадастровая палата Федеральной службы государственной регистрации, кадастра и картографии» по Архангельской области и Ненецкому автономному округу

(полное наименование органа регистрации прав)

Раздел 1

КАДАСТРОВЫЙ ПЛАН ТЕРРИТОРИИ

Лист № 18раздела 1	**Всего листов раздела 1: 38**	**Всего разделов: 10**	**Всего листов: 205**

« 26 » января 2018 г. № 29/ИСХ/18-33664

Номер кадастрового квартала: 29:22:050407

Номер п/п	Кадастровый номер объекта недвижимости	Вид объекта недвижимости	Адрес	Площадь или основная характеристика	Категория земель	Виды разрешенного использования	Назначение (проектируемое назначение)	Кадастровая стоимость (руб)

1	2	3	4	5	6	7	8	9
86	29:22:050407:111	Здание	Архангельская обл., МО "Город Архангельск", г.Архангельск, окр.Ломоносовский, пр.Ленинградский, д.18, корп.2, стр.3	площадь: 720.9 кв.м	_____	_____	Нежилое здание	6967760.72
87	29:22:050407:112	Здание	Архангельская область, г. Архангельск, просп. Ленинградский, д. 18, корп. 2, строен. 17	площадь: 460.4 кв.м	_____	_____	Нежилое здание	3260926.45
88	29:22:050407:113	Здание	Архангельская область, г Архангельск, пр-кт Ленинградский	площадь: 423.9 кв.м	_____	_____	Нежилое здание	3718347.49
89	29:22:050407:114	Здание	Архангельская область, г Архангельск, пр-кт Ленинградский	площадь: 30.1 кв.м	_____	_____	Нежилое здание	221105.55
90	29:22:050407:115	Здание	Архангельская область, г Архангельск, пр-кт Ленинградский	площадь: 4241.4 кв.м	_____	_____	Нежилое здание	27338323.67

Заместитель начальника отдела _____ **/** _____ **/**

полное наименование должности **М.П.** **подпись** **инициалы, фамилия**

Филиал федерального государственного бюджетного учреждения «Федеральная кадастровая палата Федеральной службы государственной регистрации, кадастра и картографии» по Архангельской области и Ненецкому автономному округу

(полное наименование органа регистрации прав)

Раздел 1

КАДАСТРОВЫЙ ПЛАН ТЕРРИТОРИИ

Лист № 19раздела 1	**Всего листов раздела 1: 38**	**Всего разделов: 10**	**Всего листов: 205**

« 26 » января 2018 г. № 29/ИСХ/18-33664

Номер кадастрового квартала: 29:22:050407

Номер п/п	Кадастровый номер объекта недвижимости	Вид объекта недвижимости	Адрес	Площадь или основная характеристика	Категория земель	Виды разрешенного использования	Назначение (проектируемое назначение)	Кадастровая стоимость (руб)
1	2	3	4	5	6	7	8	9
91	29:22:050407:116	Здание	Архангельская область, г Архангельск, пр-кт Ленинградский	площадь: 736.5 кв.м	_____	_____	Нежилое здание	2436125.63
92	29:22:050407:117	Здание	Архангельская область, г Архангельск, пр-кт Ленинградский	площадь: 102.8 кв.м	_____	_____	Нежилое здание	379626.92
93	29:22:050407:118	Здание	Архангельская обл., МО "Город Архангельск", г.Архангельск, окр.Ломоносовский, пр.Ленинградский, д.18, корп.2, стр.14	площадь: 2289.5 кв.м	_____	_____	Нежилое здание	7951998.29
94	29:22:050407:119	Здание	Архангельская область, г. Архангельск, просп. Ленинградский, д. 18, корп. 2, строен. 15	площадь: 231.0 кв.м	_____	_____	Нежилое здание	1790101.43
95	29:22:050407:120	Здание	Архангельская область, г. Архангельск, окр. Ломоносовский, пр. Ленинградский, д. 18, корп. 2, стр. 18	площадь: 49.8 кв.м	_____	_____	Нежилое здание	514119.55

Заместитель начальника отдела _____ **/** _____ **/**

полное наименование должности **М.П.** **подпись** **инициалы, фамилия**

Филиал федерального государственного бюджетного учреждения «Федеральная кадастровая палата Федеральной службы государственной регистрации, кадастра и картографии» по Архангельской области и Ненецкому автономному округу

(полное наименование органа регистрации прав)

Раздел 1

КАДАСТРОВЫЙ ПЛАН ТЕРРИТОРИИ

Лист № 20раздела 1	Всего листов раздела 1: 38	Всего разделов: 10	Всего листов: 205

« 26 » января 2018 г. № 29/ИСХ/18-33664

Номер кадастрового квартала: 29:22:050407

Номер п/п	Кадастровый номер объекта недвижимости	Вид объекта недвижимости	Адрес	Площадь или основная характеристика	Категория земель	Виды разрешенного использования	Назначение (проектируемое назначение)	Кадастровая стоимость (руб)
1	2	3	4	5	6	7	8	9
96	29:22:050407:121	Здание	Архангельская обл., МО "Город Архангельск", г. Архангельск, окр. Ломоносовский, пр. Ленинградский, д. 18, корп. 2, стр. 16	площадь: 2100.3 кв.м	_____	_____	Нежилое здание	12011616.89
97	29:22:050407:122	Сооружение	Архангельская область, г Архангельск, пр-кт Ленинградский	объем: 15000 куб.м, площадь застройки: 3240 кв.м	_____	_____	Подземные резервуары на 5000 т (3 штуки)	703.49
98	29:22:050407:123	Сооружение	Архангельская область, г Архангельск, пр-кт Ленинградский	объем: 5000 куб.м	_____	_____	Подземные резервуары на 500т	1373.65
99	29:22:050407:124	Здание	Архангельская область, г Архангельск, пр-кт Ленинградский	площадь: 188.2 кв.м	_____	_____	Нежилое здание	1120869.14
100	29:22:050407:125	Здание	Архангельская обл., МО "Город Архангельск", г.Архангельск, окр.Ломоносовский, пр.Ленинградский, д.18, корп.2, стр.8	площадь: 3744.7 кв.м	_____	_____	Нежилое здание	21178233.03

Заместитель начальника отдела _____ **/** _____ **/**

полное наименование должности **М.П.** **подпись** **инициалы, фамилия**

Филиал федерального государственного бюджетного учреждения «Федеральная кадастровая палата Федеральной службы государственной регистрации, кадастра и картографии» по Архангельской области и Ненецкому автономному округу

(полное наименование органа регистрации прав)

Раздел 1

КАДАСТРОВЫЙ ПЛАН ТЕРРИТОРИИ

Лист № 21раздела 1	Всего листов раздела 1: 38	Всего разделов: 10	Всего листов: 205

« 26 » января 2018 г. № 29/ИСХ/18-33664

Номер кадастрового квартала: 29:22:050407

Номер п/п	Кадастровый номер объекта недвижимости	Вид объекта недвижимости	Адрес	Площадь или основная характеристика	Категория земель	Виды разрешенного использования	Назначение (проектируемое назначение)	Кадастровая стоимость (руб)
1	2	3	4	5	6	7	8	9
101	29:22:050407:126	Сооружение	Архангельская область, г Архангельск, пр-кт Ленинградский	объем: 5000 куб.м, площадь застройки: 2327.2 кв.м	_____	_____	Подземные резервуары на 2500 т (2 штуки)	1373.65
102	29:22:050407:127	Здание	Архангельская область, г. Архангельск,пр. Ленинградский, д.18, корп.2,стр. 1	площадь: 30.0 кв.м	_____	_____	Нежилое здание	60804.3
103	29:22:050407:128	Здание	Архангельская область, г. Архангельск, окр. Ломоносовский, пр. Ленинградский, д. 18, корп. 2, стр. 4	площадь: 142.4 кв.м	_____	_____	Нежилое здание	1299990.53
104	29:22:050407:129	Здание	Архангельская область, г. Архангельск, окр. Ломоносовский, пр. Ленинградский, д. 18, корп. 2, стр. 10	площадь: 2952.0 кв.м	_____	_____	Нежилое здание	5983138.52
105	29:22:050407:130	Здание	Архангельская область, г Архангельск, пр-кт Ленинградский	площадь: 39.3 кв.м	_____	_____	Нежилое здание	194277.87

Заместитель начальника отдела _____ **/** _____

полное наименование должности **М.П.** **подпись** **инициалы, фамилия**

Филиал федерального государственного бюджетного учреждения «Федеральная кадастровая палата Федеральной службы государственной регистрации, кадастра и картографии» по Архангельской области и Ненецкому автономному округу

(полное наименование органа регистрации прав)

Раздел 1

КАДАСТРОВЫЙ ПЛАН ТЕРРИТОРИИ

Лист № 22раздела 1	Всего листов раздела 1: 38	Всего разделов: 10	Всего листов: 205

« 26 » января 2018 г. № 29/ИСХ/18-33664

Номер кадастрового квартала: 29:22:050407

Номер п/п	Кадастровый номер объекта недвижимости	Вид объекта недвижимости	Адрес	Площадь или основная характеристика	Категория земель	Виды разрешенного использования	Назначение (проектируемое назначение)	Кадастровая стоимость (руб)
1	2	3	4	5	6	7	8	9
106	29:22:050407:131	Сооружение	Архангельская область, г Архангельск, пр-кт Ленинградский	протяженность: 103 м	_____	_____	Инженерное	7909.33
107	29:22:050407:132	Здание	Архангельская область, г Архангельск, пр-кт Ленинградский	площадь: 580.7 кв.м	_____	_____	Многоквартирный дом	13302060.06
108	29:22:050407:133	Здание	Архангельская область, г Архангельск, пр-кт Ленинградский	площадь: 136.7 кв.м	_____	_____	Нежилое здание	5862652.9
109	29:22:050407:134	Здание	Архангельская обл., г. Архангельск, окр. Ломоносовский, пр. Ленинградский, д. 30, стр. 1	площадь: 350.2 кв.м	_____	_____	Нежилое здание	1703412.87
110	29:22:050407:135	Здание	Архангельская область, г Архангельск, ул Чапаева	площадь: 488.4 кв.м	_____	_____	Нежилое здание	4081216.49

Заместитель начальника отдела _____ /

полное наименование должности **М.П.** **подпись** **инициалы, фамилия**

Филиал федерального государственного бюджетного учреждения «Федеральная кадастровая палата Федеральной службы государственной регистрации, кадастра и картографии» по Архангельской области и Ненецкому автономному округу

(полное наименование органа регистрации прав)

Раздел 1

КАДАСТРОВЫЙ ПЛАН ТЕРРИТОРИИ

Лист № 23раздела 1	Всего листов раздела 1: 38	Всего разделов: 10	Всего листов: 205

« 26 » января 2018 г. № 29/ИСХ/18-33664

Номер кадастрового квартала: 29:22:050407

Номер п/п	Кадастровый номер объекта недвижимости	Вид объекта недвижимости	Адрес	Площадь или основная характеристика	Категория земель	Виды разрешенного использования	Назначение (проектируемое назначение)	Кадастровая стоимость (руб)
1	2	3	4	5	6	7	8	9
111	29:22:050407:136	Сооружение	Архангельская область, г. Архангельск, округ Ломоносовский, ул. Чапаева, д. 9, корпус 1	площадь: 1976 кв.м	_____	_____	Асфальтовая дорога	19049.69
112	29:22:050407:137	Здание	строение 5	площадь: 14.8 кв.м	_____	_____	Нежилое здание	29996.79
113	29:22:050407:138	Здание	Архангельская область, г Архангельск, ул Чапаева	площадь: 4088.3 кв.м	_____	_____	Нежилое здание	14196826.17
114	29:22:050407:139	Сооружение	Архангельская область, г Архангельск, ул Чапаева	протяженность: 477 м	_____	_____	Забор	558.72
115	29:22:050407:140	Здание	Архангельская область, г Архангельск, ул Чапаева	площадь: 45.7 кв.м	_____	_____	Нежилое здание	580667.62

Заместитель начальника отдела _____ **/** _____ **/**

полное наименование должности **М.П.** **подпись** **инициалы, фамилия**

Филиал федерального государственного бюджетного учреждения «Федеральная кадастровая палата Федеральной службы государственной регистрации, кадастра и картографии» по Архангельской области и

Ненецкому автономному округу

(полное наименование органа регистрации прав)

Раздел 1

КАДАСТРОВЫЙ ПЛАН ТЕРРИТОРИИ

Лист № 24раздела 1	Всего листов раздела 1: 38	Всего разделов: 10	Всего листов: 205

« 26 » января 2018 г. № 29/ИСХ/18-33664

Номер кадастрового квартала: 29:22:050407

Номер п/п	Кадастровый номер объекта недвижимости	Вид объекта недвижимости	Адрес	Площадь или основная характеристика	Категория земель	Виды разрешенного использования	Назначение (проектируемое назначение)	Кадастровая стоимость (руб)
1	2	3	4	5	6	7	8	9
116	29:22:050407:141	Здание	стр.1	площадь: 149.4 кв.м	_____	_____	Нежилое здание	875645.33
117	29:22:050407:142	Здание	Архангельская обл., г. Архангельск, Ломоносовский окр., ул. Чапаева, д. 9, корп. 1, стр. 4	площадь: 111.9 кв.м	_____	_____	Нежилое здание	585411.56
118	29:22:050407:143	Здание	Архангельская область, г Архангельск, ул Чапаева	площадь: 265.5 кв.м	_____	_____	Нежилое здание	845389.17
119	29:22:050407:144	Здание	Архангельская область, г Архангельск, ул Чапаева	площадь: 21.2 кв.м	_____	_____	Нежилое здание	122057.73
120	29:22:050407:146	Сооружение	Архангельская область, г Архангельск, пр-кт Ленинградский	протяженность: 140 м	_____	_____	Электролиния уличного освещения	122.77

Заместитель начальника отдела _____ /

полное наименование должности **М.П.** **подпись** **инициалы, фамилия**

Филиал федерального государственного бюджетного учреждения «Федеральная кадастровая палата Федеральной службы государственной регистрации, кадастра и картографии» по Архангельской области и Ненецкому автономному округу

(полное наименование органа регистрации прав)

Раздел 1

КАДАСТРОВЫЙ ПЛАН ТЕРРИТОРИИ

Лист № 25раздела 1	Всего листов раздела 1: 38	Всего разделов: 10	Всего листов: 205

« 26 » января 2018 г. № 29/ИСХ/18-33664

Номер кадастрового квартала: 29:22:050407

Номер п/п	Кадастровый номер объекта недвижимости	Вид объекта недвижимости	Адрес	Площадь или основная характеристика	Категория земель	Виды разрешенного использования	Назначение (проектируемое назначение)	Кадастровая стоимость (руб)
1	2	3	4	5	6	7	8	9
121	29:22:050407:147	Сооружение	Архангельская область, г Архангельск, ул Чапаева	площадь: 256.4 кв.м	_____	_____	Защитное сооружение гражданской обороны - отдельно стоящее убежище	7255043.94
122	29:22:050407:550	Сооружение	Архангельская обл., городской округ "Город Архангельск", г. Архангельск, Ломоносовский территориальный округ, просп. Ленинградский, д. 2, корп. 1 / ул. Смольный Буян, д. 10	площадь застройки: 17281.5 кв.м	_____	_____	12. сооружение спортивно-оздоровительное	_____
123	29:22:050407:551	Земельный участок	Архангельская область, г. Архангельск, Ломоносовский округ, пр-кт Ленинградский, 16	1100 +/-11	Земли населённых пунктов	Для строительства индивидуальных гаражей и дальнейшего землепользования	_____	1554201
124	29:22:050407:552	Земельный участок	Архангельская область, г. Архангельск, Ломоносовский территориальный округ, по пр. Ленинградскому, 16	1123 +/-12	Земли населённых пунктов	Для эксплуатации здания производственных помещений	_____	1006814.42
125	29:22:050407:561	Земельный	Архангельская область, г.	27815 +/-58	Земли населённых	Для размещения		58821000

		участок	Архангельск, Ломоносовский территориальный округ, по пр. Ленинградскому		пунктов	водно-развлекательного комплекса с помещениями физкультурно-оздоровительного, административного и торгового назначения		

Заместитель начальника отдела _____ **/** _____ **/**

полное наименование должности **М.П.** **подпись** **инициалы, фамилия**

Филиал федерального государственного бюджетного учреждения «Федеральная кадастровая палата Федеральной службы государственной регистрации, кадастра и картографии» по Архангельской области и Ненецкому автономному округу

(полное наименование органа регистрации прав)

Раздел 1

КАДАСТРОВЫЙ ПЛАН ТЕРРИТОРИИ

Лист № 26раздела 1	**Всего листов раздела 1: 38**	**Всего разделов: 10**	**Всего листов: 205**

« 26 » января 2018 г. № 29/ИСХ/18-33664

Номер кадастрового квартала: 29:22:050407

Номер п/п	Кадастровый номер объекта недвижимости	Вид объекта недвижимости	Адрес	Площадь или основная характеристика	Категория земель	Виды разрешенного использования	Назначение (проектируемое назначение)	Кадастровая стоимость (руб)
1	2	3	4	5	6	7	8	9
126	29:22:050407:563	Земельный участок	Архангельская область, г. Архангельск, Ломоносовский округ, пр-кт Ленинградский	32 +/-2	Земли населённых пунктов	Для строительства индивидуального гаража и дальнейшего землепользования	_____	45213.12
127	29:22:050407:564	Земельный участок	Архангельская область, г. Архангельск,	40 +/-2	Земли населённых пунктов	Для строительства индивидуального	_____	56516.4

			Ломоносовский округ, пр-кт Ленинградский			гаража и дальнейшего землепользования		
128	29:22:050407:565	Земельный участок	Архангельская область, г. Архангельск, Ломоносовский округ, пр-кт Ленинградский	31 +/-2	Земли населённых пунктов	Для строительства индивидуального гаража и дальнейшего землепользования	_____	43800.21
129	29:22:050407:566	Земельный участок	Архангельская область, г. Архангельск, Ломоносовский округ, пр-кт Ленинградский	32 +/-2	Земли населённых пунктов	Для строительства индивидуального гаража и дальнейшего землепользования	_____	45213.12
130	29:22:050407:567	Земельный участок	Архангельская область, г. Архангельск, Ломоносовский округ, пр-кт Ленинградский	34 +/-2	Земли населённых пунктов	Для строительства индивидуального гаража и дальнейшего землепользования	_____	48038.94

Заместитель начальника отдела _____ **/** _____ **/**

полное наименование должности **М.П.** **подпись** **инициалы, фамилия**

Филиал федерального государственного бюджетного учреждения «Федеральная кадастровая палата Федеральной службы государственной регистрации, кадастра и картографии» по Архангельской области и Ненецкому автономному округу

(полное наименование органа регистрации прав)

Раздел 1

КАДАСТРОВЫЙ ПЛАН ТЕРРИТОРИИ

Лист № 27раздела 1	**Всего листов раздела 1: 38**	**Всего разделов: 10**	**Всего листов: 205**

« 26 » января 2018 г. № 29/ИСХ/18-33664

Номер кадастрового квартала: 29:22:050407

Номер п/п	**Кадастровый номер объекта**	**Вид объекта недвижимости**	**Адрес**	**Площадь или основная**	**Категория земель**	**Виды разрешенного**	**Назначение (проектируемое**	**Кадастровая стоимость**

	недвижимости			характеристика		использования	назначение)	(руб)
1	2	3	4	5	6	7	8	9
131	29:22:050407:568	Земельный участок	Архангельская область, г. Архангельск, Ломоносовский округ, пр-кт Ленинградский	33 +/-2	Земли населённых пунктов	Для строительства индивидуального гаража и дальнейшего землепользования	_____	46626.03
132	29:22:050407:569	Земельный участок	Архангельская область, г. Архангельск, Ломоносовский округ, пр-кт Ленинградский	34 +/-2	Земли населённых пунктов	Для строительства индивидуального гаража и дальнейшего землепользования	_____	48038.94
133	29:22:050407:570	Земельный участок	Архангельская область, г. Архангельск, Ломоносовский округ, пр-кт Ленинградский	34 +/-2	Земли населённых пунктов	Для строительства индивидуального гаража и дальнейшего землепользования	_____	48038.94
134	29:22:050407:571	Земельный участок	Архангельская область, г. Архангельск, Ломоносовский округ, пр-кт Ленинградский	33 +/-2	Земли населённых пунктов	Для строительства индивидуального гаража и дальнейшего землепользования	_____	46626.03
135	29:22:050407:572	Земельный участок	Архангельская область, г. Архангельск, Ломоносовский округ, пр-кт Ленинградский	34 +/-2	Земли населённых пунктов	Для строительства индивидуального гаража и дальнейшего землепользования	_____	48038.94

Заместитель начальника отдела _____ **/** _____ **/**

полное наименование должности **М.П.** **подпись** **инициалы, фамилия**

Филиал федерального государственного бюджетного учреждения «Федеральная кадастровая палата Федеральной службы государственной регистрации, кадастра и картографии» по Архангельской области и Ненецкому автономному округу

(полное наименование органа регистрации прав)

Раздел 1

КАДАСТРОВЫЙ ПЛАН ТЕРРИТОРИИ

Лист № 28раздела 1	Всего листов раздела 1: 38	Всего разделов: 10	Всего листов: 205

« 26 » января 2018 г. № 29/ИСХ/18-33664

Номер кадастрового квартала: 29:22:050407

Номер п/п	Кадастровый номер объекта недвижимости	Вид объекта недвижимости	Адрес	Площадь или основная характеристика	Категория земель	Виды разрешенного использования	Назначение (проектируемое назначение)	Кадастровая стоимость (руб)
1	2	3	4	5	6	7	8	9
136	29:22:050407:573	Земельный участок	Архангельская область, г. Архангельск, Ломоносовский округ, пр-кт Ленинградский	34 +/-2	Земли населённых пунктов	Для строительства индивидуального гаража и дальнейшего землепользования	_____	48038.94
137	29:22:050407:574	Земельный участок	Архангельская область, г. Архангельск, Ломоносовский округ, пр-кт Ленинградский	35 +/-2	Земли населённых пунктов	Для строительства индивидуального гаража и дальнейшего землепользования	_____	49451.85
138	29:22:050407:575	Земельный участок	Архангельская область, г. Архангельск, Ломоносовский округ, пр-кт Ленинградский	35 +/-2	Земли населённых пунктов	Для строительства индивидуального гаража и дальнейшего землепользования	_____	49451.85
139	29:22:050407:576	Земельный участок	Архангельская область, г. Архангельск, Ломоносовский округ, пр-кт Ленинградский	34 +/-2	Земли населённых пунктов	Для строительства индивидуального гаража и дальнейшего землепользования	_____	48038.94
140	29:22:050407:577	Земельный участок	Архангельская область, г. Архангельск, Ломоносовский округ, пр-кт Ленинградский	36 +/-2	Земли населённых пунктов	Для строительства индивидуального гаража и дальнейшего землепользования	_____	50864.76

Заместитель начальника отдела _____ /

полное наименование должности **М.П.** **подпись** **инициалы, фамилия**

Филиал федерального государственного бюджетного учреждения «Федеральная кадастровая палата Федеральной службы государственной регистрации, кадастра и картографии» по Архангельской области и Ненецкому автономному округу

(полное наименование органа регистрации прав)

Раздел 1

КАДАСТРОВЫЙ ПЛАН ТЕРРИТОРИИ

Лист № 29раздела 1	Всего листов раздела 1: 38	Всего разделов: 10	Всего листов: 205

« 26 » января 2018 г. № 29/ИСХ/18-33664

Номер кадастрового квартала: 29:22:050407

Номер п/п	Кадастровый номер объекта недвижимости	Вид объекта недвижимости	Адрес	Площадь или основная характеристика	Категория земель	Виды разрешенного использования	Назначение (проектируемое назначение)	Кадастровая стоимость (руб)
1	2	3	4	5	6	7	8	9
141	29:22:050407:578	Земельный участок	Архангельская область, г. Архангельск, Ломоносовский округ, пр-кт Ленинградский	35 +/-2	Земли населённых пунктов	Для строительства индивидуального гаража и дальнейшего землепользования	_____	49451.85
142	29:22:050407:579	Земельный участок	Архангельская область, г. Архангельск, Ломоносовский округ, пр-кт Ленинградский	35 +/-2	Земли населённых пунктов	Для строительства индивидуального гаража и дальнейшего землепользования	_____	49451.85
143	29:22:050407:580	Земельный участок	Архангельская область, г. Архангельск, Ломоносовский округ, пр-кт Ленинградский	36 +/-2	Земли населённых пунктов	Для строительства индивидуального гаража и дальнейшего землепользования	_____	50864.76
144	29:22:050407:581	Земельный участок	Архангельская область, г. Архангельск, Ломоносовский округ, пр-кт Ленинградский	35 +/-2	Земли населённых пунктов	Для строительства индивидуального гаража и дальнейшего землепользования	_____	49451.85
145	29:22:050407:582	Земельный участок	Архангельская область, г. Архангельск,	36 +/-2	Земли населённых пунктов	Для строительства индивидуального	_____	50864.76

			Ломоносовский округ, пр-кт Ленинградский			гаража и дальнейшего землепользования		

Заместитель начальника отдела _____ **/** _____ **/**

полное наименование должности **М.П.** **подпись** **инициалы, фамилия**

Филиал федерального государственного бюджетного учреждения «Федеральная кадастровая палата Федеральной службы государственной регистрации, кадастра и картографии» по Архангельской области и Ненецкому автономному округу

(полное наименование органа регистрации прав)

Раздел 1

КАДАСТРОВЫЙ ПЛАН ТЕРРИТОРИИ

Лист № 30раздела 1	**Всего листов раздела 1: 38**	**Всего разделов: 10**	**Всего листов: 205**

« 26 » января 2018 г. № 29/ИСХ/18-33664

Номер кадастрового квартала: 29:22:050407

Номер п/п	Кадастровый номер объекта недвижимости	Вид объекта недвижимости	Адрес	Площадь или основная характеристика	Категория земель	Виды разрешенного использования	Назначение (проектируемое назначение)	Кадастровая стоимость (руб)
1	2	3	4	5	6	7	8	9
146	29:22:050407:583	Земельный участок	Архангельская область, г. Архангельск, Ломоносовский округ, пр-кт Ленинградский	37 +/-2	Земли населённых пунктов	Для строительства индивидуального гаража и дальнейшего землепользования	_____	52277.67
147	29:22:050407:584	Земельный участок	Архангельская область, г. Архангельск, Ломоносовский округ, пр-кт Ленинградский	36 +/-2	Земли населённых пунктов	Для строительства индивидуального гаража и дальнейшего землепользования	_____	50864.76
148	29:22:050407:585	Земельный участок	Архангельская область, г. Архангельск, Ломоносовский округ, пр-кт	36 +/-2	Земли населённых пунктов	Для строительства индивидуального гаража и	_____	50864.76

			Ленинградский			дальнейшего землепользования		
149	29:22:050407:586	Земельный участок	Архангельская область, г. Архангельск, Ломоносовский округ, пр-кт Ленинградский	37 +/-2	Земли населённых пунктов	Для строительства индивидуального гаража и дальнейшего землепользования	_____	52277.67
150	29:22:050407:587	Земельный участок	Архангельская область, г. Архангельск, Ломоносовский округ, пр-кт Ленинградский	36 +/-2	Земли населённых пунктов	Для строительства индивидуального гаража и дальнейшего землепользования	_____	50864.76

Заместитель начальника отдела _____ **/** _____ **/**

полное наименование должности **М.П.** **подпись** **инициалы, фамилия**

Филиал федерального государственного бюджетного учреждения «Федеральная кадастровая палата Федеральной службы государственной регистрации, кадастра и картографии» по Архангельской области и Ненецкому автономному округу

(полное наименование органа регистрации прав)

Раздел 1

КАДАСТРОВЫЙ ПЛАН ТЕРРИТОРИИ

Лист № 31раздела 1	**Всего листов раздела 1: 38**	**Всего разделов: 10**	**Всего листов: 205**

« 26 » января 2018 г. № 29/ИСХ/18-33664

Номер кадастрового квартала: 29:22:050407

Номер п/п	Кадастровый номер объекта недвижимости	Вид объекта недвижимости	Адрес	Площадь или основная характеристика	Категория земель	Виды разрешенного использования	Назначение (проектируемое назначение)	Кадастровая стоимость (руб)
1	2	3	4	5	6	7	8	9
151	29:22:050407:588	Земельный участок	Архангельская область, г. Архангельск, Ломоносовский округ, пр-кт Ленинградский	37 +/-2	Земли населённых пунктов	Для строительства индивидуального гаража и дальнейшего	_____	52277.67

						землепользования		
152	29:22:050407:589	Земельный участок	Архангельская область, г. Архангельск, Ломоносовский округ, пр-кт Ленинградский	37 +/-2	Земли населённых пунктов	Для строительства индивидуального гаража и дальнейшего землепользования	_____	52277.67
153	29:22:050407:590	Земельный участок	Архангельская область, г. Архангельск, Ломоносовский округ, пр-кт Ленинградский	37 +/-2	Земли населённых пунктов	Для строительства индивидуального гаража и дальнейшего землепользования	_____	52277.67
154	29:22:050407:591	Земельный участок	Архангельская область, г. Архангельск, Ломоносовский округ, пр-кт Ленинградский	37 +/-2	Земли населённых пунктов	Для строительства индивидуального гаража и дальнейшего землепользования	_____	52277.67
155	29:22:050407:592	Земельный участок	Архангельская область, г. Архангельск, Ломоносовский округ, пр-кт Ленинградский	38 +/-2	Земли населённых пунктов	Для строительства индивидуального гаража и дальнейшего землепользования	_____	53690.58

Заместитель начальника отдела _____ / _____ /

полное наименование должности **М.П.** **подпись** **инициалы, фамилия**

Филиал федерального государственного бюджетного учреждения «Федеральная кадастровая палата Федеральной службы государственной регистрации, кадастра и картографии» по Архангельской области и Ненецкому автономному округу

(полное наименование органа регистрации прав)

Раздел 1

КАДАСТРОВЫЙ ПЛАН ТЕРРИТОРИИ

Лист № 32раздела 1	**Всего листов раздела 1: 38**	**Всего разделов: 10**	**Всего листов: 205**

« 26 » января 2018 г. № 29/ИСХ/18-33664

Номер кадастрового квартала: 29:22:050407

Номер п/п	Кадастровый номер объекта недвижимости	Вид объекта недвижимости	Адрес	Площадь или основная характеристика	Категория земель	Виды разрешенного использования	Назначение (проектируемое назначение)	Кадастровая стоимость (руб)
1	2	3	4	5	6	7	8	9
156	29:22:050407:593	Земельный участок	Архангельская область, г. Архангельск, Ломоносовский округ, пр-кт Ленинградский	44 +/-2	Земли населённых пунктов	Для строительства индивидуального гаража и дальнейшего землепользования	_____	62168.04
157	29:22:050407:595	Земельный участок	Архангельская область, г. Архангельск, Ломоносовский территориальный округ, ул. Парижской коммуны, д. 8, строен. 3	572 +/-8	Земли населённых пунктов	Для строительства гаражей индивидуального транспорта	_____	808184.52
158	29:22:050407:596	Здание	обл. Архангельская, г. Архангельск, ул. Чапаева, д. 10, корп. 1	площадь: 225.3 кв.м	_____	_____	Нежилое здание	3151338.69
159	29:22:050407:598	Здание	Архангельская обл., г. Архангельск, Ломоносовский территориальный округ, пр. Ленинградский, д.16	площадь: 3282.0 кв.м	_____	_____	Нежилое здание	45906318.6
160	29:22:050407:599	Сооружение	Архангельская область, городской округ "Город Архангельск", г. Архангельск	протяженность: 431 м	_____	_____	10) Сооружения коммунального хозяйства	_____

Заместитель начальника отдела _____ **/** _____ **/**

полное наименование должности **М.П.** **подпись** **инициалы, фамилия**

Филиал федерального государственного бюджетного учреждения «Федеральная кадастровая палата Федеральной службы государственной регистрации, кадастра и картографии» по Архангельской области и Ненецкому автономному округу

(полное наименование органа регистрации прав)

Раздел 1

КАДАСТРОВЫЙ ПЛАН ТЕРРИТОРИИ

Лист № 33раздела 1	Всего листов раздела 1: 38	Всего разделов: 10	Всего листов: 205

« 26 » января 2018 г. № 29/ИСХ/18-33664

Номер кадастрового квартала: 29:22:050407

Номер п/п	Кадастровый номер объекта недвижимости	Вид объекта недвижимости	Адрес	Площадь или основная характеристика	Категория земель	Виды разрешенного использования	Назначение (проектируемое назначение)	Кадастровая стоимость (руб)
1	2	3	4	5	6	7	8	9
161	29:22:050407:600	Здание	Архангельская область, городской округ "Город Архангельск", г. Архангельск, территориальный округ Ломоносовский, ул. Парижской Коммуны, д. 8, стр. 3	площадь: 349.5 кв.м	_____	_____	Нежилое здание	4888561.35
162	29:22:050407:614	Земельный участок	Архангельская область, г. Архангельск, пр. Ленинградский, д. 16	2322 +/-17	Земли населённых пунктов	Для размещения здания (бывшая котельная)	_____	2081765.88
163	29:22:050407:615	Земельный участок	Архангельская область, г. Архангельск, пр. Ленинградский, д. 16	2300 +/-17	Земли населённых пунктов	Для размещения здания мастерской (бывшая насосная)	_____	2062042
164	29:22:050407:616	Сооружение	Архангельская область, городской округ "Город Архангельск", г. Архангельск, ул. Парижской Коммуны от пр. Ломоносова до наб. Северной Двины	протяженность: 26 м	_____	_____	7.4. Сооружения дорожного транспорта	_____
165	29:22:050407:617	Здание	Архангельская область, г Архангельск, пр-кт Ленинградский	площадь: 6935.9 кв.м	_____	_____	Нежилое здание	97014514.07

Заместитель начальника отдела _____ **/** _____ **/**

полное наименование должности **М.П.** **подпись** **инициалы, фамилия**

Филиал федерального государственного бюджетного учреждения «Федеральная кадастровая палата Федеральной службы государственной регистрации, кадастра и картографии» по Архангельской области и Ненецкому автономному округу

(полное наименование органа регистрации прав)

Раздел 1

КАДАСТРОВЫЙ ПЛАН ТЕРРИТОРИИ

Лист № 34раздела 1	Всего листов раздела 1: 38	Всего разделов: 10	Всего листов: 205

« 26 » января 2018 г. № 29/ИСХ/18-33664

Номер кадастрового квартала: 29:22:050407

Номер п/п	Кадастровый номер объекта недвижимости	Вид объекта недвижимости	Адрес	Площадь или основная характеристика	Категория земель	Виды разрешенного использования	Назначение (проектируемое назначение)	Кадастровая стоимость (руб)
1	2	3	4	5	6	7	8	9
166	29:22:050407:618	Сооружение	Архангельская область, городской округ "Город Архангельск", г. Архангельск, пр-кт Ленинградский, д. 6, корп. 1, строение 1	площадь застройки: 939 кв.м	———	———	Хранение и реализация ГСМ	———
167	29:22:050407:619	Сооружение	Архангельская область, городской округ "Город Архангельск", г. Архангельск, пр. Ленинградский	протяженность: 213 м	———	———	10.1. сооружения водозаборные	———
168	29:22:050407:620	Сооружение	Архангельская область, городской округ "Город Архангельск", г. Архангельск, пр. Ленинградский	протяженность: 213 м	———	———	10.1. сооружения водозаборные	———
169	29:22:050407:621	Сооружение	Архангельская область, городской округ "Город Архангельск, г. Архангельск, пр-кт Ленинградский	протяженность: 20 м	———	———	1.1. сооружения электроэнергетики	———
170	29:22:050407:623	Сооружение	Архангельская область,	протяженность:			10) сооружения	

			городской округ "Город Архангельск", г. Архангельск	1022 м			коммунального хозяйства	

Заместитель начальника отдела _____ **/** _____ **/**

полное наименование должности **М.П.** **подпись** **инициалы, фамилия**

Филиал федерального государственного бюджетного учреждения «Федеральная кадастровая палата Федеральной службы государственной регистрации, кадастра и картографии» по Архангельской области и Ненецкому автономному округу

(полное наименование органа регистрации прав)

Раздел 1

КАДАСТРОВЫЙ ПЛАН ТЕРРИТОРИИ

Лист № 35раздела 1	**Всего листов раздела 1: 38**	**Всего разделов: 10**	**Всего листов: 205**

« 26 » января 2018 г. № 29/ИСХ/18-33664

Номер кадастрового квартала: 29:22:050407

Номер п/п	Кадастровый номер объекта недвижимости	Вид объекта недвижимости	Адрес	Площадь или основная характеристика	Категория земель	Виды разрешенного использования	Назначение (проектируемое назначение)	Кадастровая стоимость (руб)
1	2	3	4	5	6	7	8	9
171	29:22:050407:624	Сооружение	Архангельская область, городской округ "Город Архангельск", г. Архангельск	протяженность: 1051 м	_____	_____	10) сооружения коммунального хозяйства	_____
172	29:22:050407:627	Здание	Архангельская область, городской округ "Город Архангельск", г. Архангельск, проспект Ленинградский, дом 34	площадь: 132.5 кв.м	_____	_____	Жилой дом	2200321.5
173	29:22:050407:628	Сооружение	Архангельская область, г. Архангельск, ул. Чапаева	протяженность: 92 м	_____	_____	7.4. сооружения дорожного транспорта	_____

174	29:22:050407:629	Земельный участок	Архангельская область, г. Архангельск, Ломоносовский территориальный округ, по просп. Ленинградскому	2661 +/-18	Земли населённых пунктов	для размещения парков, скверов	_____	798.3
175	29:22:050407:630	Сооружение	Архангельская область, городской округ "Город Архангельск", г. Архангельск, пр. Ленинградский, 34	протяженность: 242 м	_____	_____	10.1. Сооружения водозаборные	_____

Заместитель начальника отдела / /
полное наименование должности **М.П.** **подпись** **инициалы, фамилия**

Филиал федерального государственного бюджетного учреждения «Федеральная кадастровая палата Федеральной службы государственной регистрации, кадастра и картографии» по Архангельской области и Ненецкому автономному округу
(полное наименование органа регистрации прав)

Раздел 1

КАДАСТРОВЫЙ ПЛАН ТЕРРИТОРИИ

Лист № 36раздела 1	**Всего листов раздела 1: 38**	**Всего разделов: 10**	**Всего листов: 205**

« 26 » января 2018 г. № 29/ИСХ/18-33664

Номер кадастрового квартала: 29:22:050407

Номер п/п	Кадастровый номер объекта недвижимости	Вид объекта недвижимости	Адрес	Площадь или основная характеристика	Категория земель	Виды разрешенного использования	Назначение (проектируемое назначение)	Кадастровая стоимость (руб)
1	2	3	4	5	6	7	8	9
176	29:22:000000:7805	Земельный участок	Архангельская область, г. Архангельск, Ломоносовский территориальный округ	6921 +/-29	Земли населённых пунктов	Для эксплуатации ул. Парижской коммуны	_____	1
177	29:22:000000:7864	Сооружение	Архангельская область, городской округ «Город	протяженность: 1244 м	_____	_____	Иное сооружение	_____

			Архангельск», г. Архангельск, территориальный округ Ломоносовский, пр. Ленинградский, д. 18				(Участок тепловых сетей по ул. Касаткиной и территории ЦОСВ)	
178	29:22:000000:7979	Земельный участок	Архангельская область, г. Архангельск, Ломоносовский территориальный округ, пр-кт Ленинградский	36032 +/-66	Земли населённых пунктов	Для эксплуатации пр.Ленинградского (от ул. Смольный Буян до ул.Павла Усова)	_____	4564894.08
179	29:22:000000:7986	Земельный участок	Архангельская область, г. Архангельск, Ломоносовский территориальный округ, пр. Ленинградский	50095 +/-78	Земли населённых пунктов	Для эксплуатации пр.Ленинградского (от ул.Павла Усова до ул.Октябрят)	_____	6346535.55
180	29:22:000000:7987	Сооружение	Архангельская область, городской округ "Город Архангельск", г. Архангельск, пр. Ленинградский	протяженность: 337 м	_____	_____	10.3. сооружения канализации	_____

Заместитель начальника отдела _____ **/** _____ **/**

полное наименование должности **М.П.** **подпись** **инициалы, фамилия**

Филиал федерального государственного бюджетного учреждения «Федеральная кадастровая палата Федеральной службы государственной регистрации, кадастра и картографии» по Архангельской области и Ненецкому автономному округу

(полное наименование органа регистрации прав)

Раздел 1

КАДАСТРОВЫЙ ПЛАН ТЕРРИТОРИИ

Лист № 37раздела 1	**Всего листов раздела 1: 38**	**Всего разделов: 10**	**Всего листов: 205**

« 26 » января 2018 г. № 29/ИСХ/18-33664

Номер кадастрового квартала: 29:22:050407

Номер п/п	Кадастровый номер объекта недвижимости	Вид объекта недвижимости	Адрес	Площадь или основная характеристика	Категория земель	Виды разрешенного использования	Назначение (проектируемое назначение)	Кадастровая стоимость (руб)
1	2	3	4	5	6	7	8	9
181	29:22:000000:7988	Сооружение	Архангельская область, городской округ "Город Архангельск", г. Архангельск, пр. Ленинградский	протяженность: 598 м	_____	_____	10.3. сооружения канализации	_____
182	29:22:000000:7989	Сооружение	Архангельская область, городской округ "Город Архангельск", г. Архангельск, пр. Ленинградский	протяженность: 106 м	_____	_____	Иное сооружение (Тепловые сети)	_____
183	29:22:000000:8086	Сооружение	Архангельская область, городской округ "Город Архангельск", г. Архангельск	протяженность: 512 м	_____	_____	10) сооружения коммунального хозяйства	_____
184	29:22:000000:8159	Сооружение	Архангельская область, городской округ "Город Архангельск", г. Архангельск	протяженность: 6508 м	_____	_____	10) сооружения коммунального хозяйства	_____
185	29:22:000000:8362	Сооружение	Архангельская область, городской округ "Город Архангельск", г. Архангельск	протяженность: 5261 м	_____	_____	10) сооружения коммунального хозяйства	_____

Заместитель начальника отдела _____ **/** _____ **/**

полное наименование должности **М.П.** **подпись** **инициалы, фамилия**

Филиал федерального государственного бюджетного учреждения «Федеральная кадастровая палата Федеральной службы государственной регистрации, кадастра и картографии» по Архангельской области и Ненецкому автономному округу

(полное наименование органа регистрации прав)

Раздел 1

КАДАСТРОВЫЙ ПЛАН ТЕРРИТОРИИ

Лист № 38раздела 1	Всего листов раздела 1: 38	Всего разделов: 10	Всего листов: 205

« 26 » января 2018 г. № 29/ИСХ/18-33664

Номер кадастрового квартала: 29:22:050407

Номер п/п	Кадастровый номер объекта недвижимости	Вид объекта недвижимости	Адрес	Площадь или основная характеристика	Категория земель	Виды разрешенного использования	Назначение (проектируемое назначение)	Кадастровая стоимость (руб)
1	2	3	4	5	6	7	8	9
186	29:22:000000:8393	Сооружение	Архангельская область, городской округ "Город Архангельск", г. Архангельск	протяженность: 1678 м	_____	_____	10) сооружения коммунального хозяйства	_____
187	29:22:000000:8572	Сооружение	Архангельская область, г. Архангельск	протяженность: 1535 м	_____	_____	7.4. сооружения дорожного транспорта	_____
188	29:22:000000:8600	Земельный участок	Архангельская область, г. Архангельск, Ломоносовский территориальный округ, по просп. Ломоносова (от ул. Смольный Буян до ул. Урицкого)	20865 +/-51	Земли населённых пунктов	Для размещения линейного объекта - просп. Ломоносова (общее пользование территории)	_____	1

Заместитель начальника отдела _____ **/** _____ **/**

полное наименование должности **М.П.** **подпись** **инициалы, фамилия**

Федеральное государственное бюджетное учреждение "Федеральная кадастровая палата Федеральной службы государственной регистрации, кадастра и картографии"

(полное наименование органа регистрации прав)

Раздел 1

КАДАСТРОВЫЙ ПЛАН ТЕРРИТОРИИ

На основании запроса от 28.04.2020, поступившего на рассмотрение 28.04.2020, сообщаем, что согласно записям Единого государственного реестра недвижимости:

Лист № 1раздела 1	**Всего листов раздела 1: 29**	**Всего разделов: 11**	**Всего листов: 250**
« 28 » апреля 2020 г. № КУВИ-999/2020-057602			
Номер кадастрового квартала: 29:22:050516		**Площадь кадастрового квартала: 15.14 Га**	

Общие сведения об объектах недвижимости в кадастровом квартале

Номер п/п	Кадастровый номер объекта недвижимости	Вид объекта недвижимости	Адрес	Площадь или основная характеристика	Категория земель	Виды разрешенного использования	Назначение (проектируемое назначение)	Кадастровая стоимость (руб)
1	2	3	4	5	6	7	8	9
1	29:22:050516:1	Земельный участок	Архангельская область, г Архангельск, ул Парижской Коммуны, д 6	1330	Земли населенных пунктов	для эксплуатации 42-х квартирного жилого дома	_____	3867799.6
2	29:22:050516:2	Земельный участок	Местоположение установлено относительно ориентира, расположенного в границах участка. Почтовый адрес ориентира: Архангельская область, г Архангельск, пр-кт Ломоносова, д 15	2400	Земли населенных пунктов	под здание ресторана "Двинские Зори"	_____	10201560
3	29:22:050516:8	Земельный участок	Архангельская область, г Архангельск, пр-кт Ломоносова, д 7, корп 1	1202	Земли населенных пунктов	для эксплуатации жилого дома	_____	3495560.24
4	29:22:050516:9	Земельный участок	Архангельская область, г Архангельск, наб Северной	1247	Земли населенных пунктов	для эксплуатации жилого дома	_____	3626425.64

			Двины, д 2, корп 1					
5	29:22:050516:10	Земельный участок	Архангельская область, г Архангельск, ул Парижской Коммуны, д 8	1187	Земли населенных пунктов	для эксплуатации жилого дома	_____	3451938.44

_____ _____

полное наименование должности **М.П.** **подпись** **инициалы, фамилия**

Федеральное государственное бюджетное учреждение "Федеральная кадастровая палата Федеральной службы государственной регистрации, кадастра и картографии"

(полное наименование органа регистрации прав)

Раздел 1

КАДАСТРОВЫЙ ПЛАН ТЕРРИТОРИИ

Лист № 2раздела 1	**Всего листов раздела 1: 29**	**Всего разделов: 11**	**Всего листов: 250**

« 28 » апреля 2020 г. № КУВИ-999/2020-057602

Номер кадастрового квартала: 29:22:050516

Номер п/п	**Кадастровый номер объекта недвижимости**	**Вид объекта недвижимости**	**Адрес**	**Площадь или основная характеристика**	**Категория земель**	**Виды разрешенного использования**	**Назначение (проектируемое назначение)**	**Кадастровая стоимость (руб)**
1	**2**	**3**	**4**	**5**	**6**	**7**	**8**	**9**
6	29:22:050516:11	Земельный участок	Архангельская область, г Архангельск, ул Урицкого, д 2	960 +/-11	Земли населенных пунктов	Для эксплуатации двухэтажного многоквартирного жилого дома	_____	2995622.4
7	29:22:050516:12	Земельный участок	Архангельская область, г Архангельск, ул Урицкого, д 4	673 +/-9	Земли населенных пунктов	для эксплуатации жилого дома	_____	2112997.91
8	29:22:050516:13	Земельный участок	Местоположение установлено относительно ориентира, расположенного в границах участка. Почтовый адрес ориентира: Архангельская область, г	276	Земли населенных пунктов	для эксплуатации жилого дома	_____	844739.4

			Архангельск, ул Урицкого, д 6					
9	29:22:050516:14	Земельный участок	Местоположение установлено относительно ориентира, расположенного в границах участка. Почтовый адрес ориентира: Архангельская область, г Архангельск, ул Урицкого, д 6, корп 1	309	Земли населенных пунктов	для эксплуатации жилого дома	_____	929184.63
10	29:22:050516:15	Земельный участок	Архангельская область, г Архангельск, ул Урицкого, д 6, корп 3	514	Земли населенных пунктов	для эксплуатации жилого дома	_____	1537538.48

_____ _____ _____

полное наименование должности **М.П.** **подпись** **инициалы, фамилия**

Федеральное государственное бюджетное учреждение "Федеральная кадастровая палата Федеральной службы государственной регистрации, кадастра и картографии"

(полное наименование органа регистрации прав)

Раздел 1

КАДАСТРОВЫЙ ПЛАН ТЕРРИТОРИИ

Лист № 3раздела 1	**Всего листов раздела 1: 29**	**Всего разделов: 11**	**Всего листов: 250**

« 28 » апреля 2020 г. № КУВИ-999/2020-057602

Номер кадастрового квартала: 29:22:050516

Номер п/п	**Кадастровый номер объекта недвижимости**	**Вид объекта недвижимости**	**Адрес**	**Площадь или основная характеристика**	**Категория земель**	**Виды разрешенного использования**	**Назначение (проектируемое назначение)**	**Кадастровая стоимость (руб)**
1	**2**	**3**	**4**	**5**	**6**	**7**	**8**	**9**
11	29:22:050516:16	Земельный участок	Архангельская область, г Архангельск, ул Урицкого, д 6, корп 4	372	Земли населенных пунктов	для эксплуатации жилого дома	_____	1099256.28

12	29:22:050516:17	Земельный участок	Архангельская область, г Архангельск, ул Урицкого, д 6, корп 2	271	Земли населенных пунктов	для эксплуатации жилого дома	_____	820032.45
13	29:22:050516:19	Земельный участок	Местоположение установлено относительно ориентира, расположенного в границах участка. Почтовый адрес ориентира: Архангельская область, г Архангельск, наб Северной Двины, д 7, корп 2	361	Земли населенных пунктов	для эксплуатации жилого дома	_____	1086617.22
14	29:22:050516:20	Земельный участок	Архангельская область, г Архангельск, наб Северной Двины, д 7, корп 1	299 +/-6	Земли населенных пунктов	для эксплуатации жилого дома	_____	906176.31
15	29:22:050516:21	Земельный участок	Архангельская область, г Архангельск, наб Северной Двины, д 8	269 +/-6	Земли населенных пунктов	для эксплуатации жилого дома	_____	821838.04

_____ _____ _____

полное наименование должности **М.П.** **подпись** **инициалы, фамилия**

Федеральное государственное бюджетное учреждение "Федеральная кадастровая палата Федеральной службы государственной регистрации, кадастра и картографии"

(полное наименование органа регистрации прав)

Раздел 1

КАДАСТРОВЫЙ ПЛАН ТЕРРИТОРИИ

Лист № 4раздела 1	**Всего листов раздела 1: 29**	**Всего разделов: 11**	**Всего листов: 250**

« 28 » апреля 2020 г. № КУВИ-999/2020-057602

Номер кадастрового квартала: 29:22:050516

Номер п/п	Кадастровый номер объекта недвижимости	Вид объекта недвижимости	Адрес	Площадь или основная характеристика	Категория земель	Виды разрешенного использования	Назначение (проектируемое назначение)	Кадастровая стоимость (руб)
1	2	3	4	5	6	7	8	9

16	29:22:050516:22	Земельный участок	Архангельская область, г Архангельск, наб Северной Двины, д 7	281 +/-6	Земли населенных пунктов	для эксплуатации жилого дома	_____	859486.27
17	29:22:050516:23	Земельный участок	Местоположение установлено относительно ориентира, расположенного в границах участка. Почтовый адрес ориентира: Архангельская область, г Архангельск, наб Северной Двины, д 6, корп 1	1206	Земли населенных пунктов	для эксплуатации жилого дома	_____	3507192.72
18	29:22:050516:24	Земельный участок	Местоположение установлено относительно ориентира, расположенного в границах участка. Почтовый адрес ориентира: Архангельская область, г Архангельск, наб Северной Двины, д 4, корп 1	689	Земли населенных пунктов	для эксплуатации жилого дома	_____	2003694.68
19	29:22:050516:25	Земельный участок	Местоположение установлено относительно ориентира, расположенного в границах участка. Почтовый адрес ориентира: Архангельская область, г Архангельск, наб Северной Двины, д 4	1292	Земли населенных пунктов	для эксплуатации жилого дома	_____	3757291.04
20	29:22:050516:26	Земельный участок	Местоположение установлено относительно ориентира, расположенного в границах участка. Почтовый адрес ориентира: Архангельская область, г Архангельск, наб Северной Двины, д 4, корп 2	1171	Земли населенных пунктов	для эксплуатации жилого дома	_____	3405408.52

_____ _____ _____

полное наименование должности **М.П.** **подпись** **инициалы, фамилия**

Федеральное государственное бюджетное учреждение "Федеральная кадастровая палата Федеральной службы государственной регистрации, кадастра и картографии"

(полное наименование органа регистрации прав)

КАДАСТРОВЫЙ ПЛАН ТЕРРИТОРИИ

Лист № 5раздела 1	Всего листов раздела 1: 29	Всего разделов: 11	Всего листов: 250

« 28 » апреля 2020 г. № КУВИ-999/2020-057602

Номер кадастрового квартала: 29:22:050516

Номер п/п	Кадастровый номер объекта недвижимости	Вид объекта недвижимости	Адрес	Площадь или основная характеристика	Категория земель	Виды разрешенного использования	Назначение (проектируемое назначение)	Кадастровая стоимость (руб)
1	2	3	4	5	6	7	8	9
21	29:22:050516:27	Земельный участок	Местоположение установлено относительно ориентира, расположенного в границах участка. Почтовый адрес ориентира: Архангельская область, г Архангельск, пр-кт Ломоносова, д 9, корп 2	1583	Земли населенных пунктов	для эксплуатации жилого дома	_____	4603553.96
22	29:22:050516:28	Земельный участок	Архангельская область, г Архангельск, ул Урицкого, д 12	594	Земли населенных пунктов	для эксплуатации жилого дома	_____	1812721.68
23	29:22:050516:29	Земельный участок	Архангельская область, г Архангельск, пр-кт Ломоносова, д 17	534	Земли населенных пунктов	для эксплуатации жилого дома	_____	1632245.76
24	29:22:050516:30	Земельный участок	Архангельская область, г Архангельск, пр-кт Ломоносова, д 17, корп 1	377	Земли населенных пунктов	для эксплуатации жилого дома	_____	1148338.23
25	29:22:050516:31	Земельный участок	Местоположение установлено относительно ориентира, расположенного в границах участка. Почтовый адрес ориентира: Архангельская область, г Архангельск, пр-кт Ломоносова, д 17, корп 2	386	Земли населенных пунктов	для эксплуатации жилого дома	_____	1169776.86

полное наименование должности	М.П.	подпись	инициалы, фамилия

Федеральное государственное бюджетное учреждение "Федеральная кадастровая палата Федеральной службы государственной регистрации, кадастра и картографии"

(полное наименование органа регистрации прав)

Раздел 1

КАДАСТРОВЫЙ ПЛАН ТЕРРИТОРИИ

Лист № 6раздела 1	Всего листов раздела 1: 29	Всего разделов: 11	Всего листов: 250

« 28 » апреля 2020 г. № КУВИ-999/2020-057602

Номер кадастрового квартала: 29:22:050516

Номер п/п	Кадастровый номер объекта недвижимости	Вид объекта недвижимости	Адрес	Площадь или основная характеристика	Категория земель	Виды разрешенного использования	Назначение (проектируемое назначение)	Кадастровая стоимость (руб)
1	2	3	4	5	6	7	8	9
26	29:22:050516:32	Земельный участок	163002, Архангельская область, г Архангельск, наб Северной Двины, уч 3	901 +/-10	Земли населенных пунктов	эксплуатация здания столовой	_____	3655284.92
27	29:22:050516:33	Земельный участок	Архангельская область, г Архангельск, пр-кт Ломоносова, д 15, корп 1	1109	Земли населенных пунктов	для реконструкции здания кондитерского цеха под административно-производственное здание и его эксплуатации	_____	695298.64
28	29:22:050516:34	Земельный участок	Архангельская область, г Архангельск, наб Северной Двины, д 2, строен 1	230	Земли населенных пунктов	эксплуатация канализационной насосной станции	_____	58054.3
29	29:22:050516:35	Земельный участок	Архангельская область, г Архангельск, пр-кт Ломоносова, д 13	4198	Земли населенных пунктов	Для эксплуатации 5-9-12-этажного жилого дома	_____	15553002.28
30	29:22:050516:36	Земельный	Архангельская область, г	242 +/-5	Земли населенных	Для эксплуатации		1020475.28

		участок	Архангельск, ул Урицкого, д 10, корп 2		пунктов	одноэтажного здания кафе		

_____ _____

полное наименование должности **М.П.** **подпись** **инициалы, фамилия**

Федеральное государственное бюджетное учреждение "Федеральная кадастровая палата Федеральной службы государственной регистрации, кадастра и картографии"

(полное наименование органа регистрации прав)

Раздел 1

КАДАСТРОВЫЙ ПЛАН ТЕРРИТОРИИ

Лист № 7раздела 1	**Всего листов раздела 1: 29**	**Всего разделов: 11**	**Всего листов: 250**

« 28 » апреля 2020 г. № КУВИ-999/2020-057602

Номер кадастрового квартала: 29:22:050516

Номер п/п	Кадастровый номер объекта недвижимости	Вид объекта недвижимости	Адрес	Площадь или основная характеристика	Категория земель	Виды разрешенного использования	Назначение (проектируемое назначение)	Кадастровая стоимость (руб)
1	2	3	4	5	6	7	8	9
31	29:22:050516:39	Земельный участок	Местоположение установлено относительно ориентира, расположенного в границах участка. Почтовый адрес ориентира: Архангельская область, г Архангельск, ул Парижской Коммуны	90	Земли населенных пунктов	эксплуатация групповых резервуарных установок (ГРУ № 087) сжиженного газа	_____	22716.9
32	29:22:050516:40	Земельный участок	Архангельская область, г Архангельск, ул Урицкого, д 10	1388	Земли населенных пунктов	Для эксплуатации двухэтажного здания конторы, одноэтажного здания конторы службы путей, одноэтажного здания штаба ДНД	_____	350342.16

33	29:22:050516:41	Земельный участок	Местоположение установлено относительно ориентира, расположенного в границах участка. Почтовый адрес ориентира: Архангельская область, г Архангельск, ул Парижской Коммуны, д 8, корп 1	847 +/-10	Земли населенных пунктов	для эксплуатации трехэтажного производственного здания мастерских	_____	528756.69
34	29:22:050516:42	Земельный участок	Местоположение установлено относительно ориентира, расположенного в границах участка. Почтовый адрес ориентира: Архангельская область, г Архангельск, пр-кт Ломоносова, д 11	3669	Земли населенных пунктов	для эксплуатации здания школы начальных классов	_____	3733721.16
35	29:22:050516:43	Земельный участок	Местоположение установлено относительно ориентира, расположенного в границах участка. Почтовый адрес ориентира: Архангельская область, г Архангельск, ул Урицкого, д 8	2982	Земли населенных пунктов	для эксплуатации здания школы	_____	3034602.48

_____ _____ _____

полное наименование должности **М.П.** **подпись** **инициалы, фамилия**

Федеральное государственное бюджетное учреждение "Федеральная кадастровая палата Федеральной службы государственной регистрации, кадастра и картографии"

(полное наименование органа регистрации прав)

Раздел 1

КАДАСТРОВЫЙ ПЛАН ТЕРРИТОРИИ

Лист № 8раздела 1	**Всего листов раздела 1: 29**	**Всего разделов: 11**	**Всего листов: 250**

« 28 » апреля 2020 г. № КУВИ-999/2020-057602

Номер кадастрового квартала: 29:22:050516

Номер п/п	Кадастровый номер объекта недвижимости	Вид объекта недвижимости	Адрес	Площадь или основная характеристика	Категория земель	Виды разрешенного использования	Назначение (проектируемое назначение)	Кадастровая стоимость (руб)
1	2	3	4	5	6	7	8	9
36	29:22:050516:44	Земельный участок	Местоположение установлено относительно ориентира, расположенного в границах участка. Почтовый адрес ориентира: Архангельская область, г Архангельск, ул Парижской коммуны	3000	Земли населенных пунктов	для строительства 5-ти этажной угловой вставки	_____	8724360
37	29:22:050516:45	Земельный участок	Местоположение установлено относительно ориентира, расположенного в границах участка. Почтовый адрес ориентира: Архангельская область, г Архангельск, наб Северной Двины	320 +/-6	Земли населенных пунктов	для эксплуатации гаражей индивидуального транспорта на 12 боксов	_____	481420.8
38	29:22:050516:48	Земельный участок	Архангельская область, г Архангельск, ул Урицкого	28	Земли населенных пунктов	для установки и эксплуатации временного торгового павильона	_____	120235.92
39	29:22:050516:52	Земельный участок	Архангельская область, г Архангельск, ул Парижской коммуны, д 8, строен 1	735 +/-3	Земли населенных пунктов	Для эксплуатации одноэтажного здания крытой стоянки легкового автотранспорта, гаражный бокс № 58	_____	1082015.55
40	29:22:050516:53	Земельный участок	Местоположение установлено относительно ориентира, расположенного в границах участка. Почтовый адрес ориентира: Архангельская область, г Архангельск, пр-кт Ломоносова, д 15, строен 1	99 +/-3.5	Земли населенных пунктов	эксплуатация здания гаража-склада	_____	149099.94

полное наименование должности	М.П.	подпись	инициалы, фамилия

Федеральное государственное бюджетное учреждение "Федеральная кадастровая палата Федеральной службы государственной регистрации, кадастра и картографии"

(полное наименование органа регистрации прав)

Раздел 1

КАДАСТРОВЫЙ ПЛАН ТЕРРИТОРИИ

Лист № 9раздела 1	Всего листов раздела 1: 29	Всего разделов: 11	Всего листов: 250

« 28 » апреля 2020 г. № КУВИ-999/2020-057602

Номер кадастрового квартала: 29:22:050516

Номер п/п	Кадастровый номер объекта недвижимости	Вид объекта недвижимости	Адрес	Площадь или основная характеристика	Категория земель	Виды разрешенного использования	Назначение (проектируемое назначение)	Кадастровая стоимость (руб)
1	2	3	4	5	6	7	8	9
41	29:22:050516:54	Земельный участок	Местоположение установлено относительно ориентира, расположенного в границах участка. Почтовый адрес ориентира: Архангельская область, г Архангельск, ул Урицкого, д 10, корп 3	2549 +/-5	Земли населенных пунктов	для эксплуатации нежилого здания (склад, столярный цех) и открытой площадки для складирования строительных материалов	_____	1601307.29
42	29:22:050516:56	Земельный участок	Архангельская область, г Архангельск, пр-кт Ломоносова	1008 +/-11	Земли населенных пунктов	размещение здания административно-торгового назначения	_____	3867121.44
43	29:22:050516:58	Земельный участок	Архангельская область, г Архангельск, пр-кт Ломоносова	227 +/-5	Земли населенных пунктов	место размещения гаражных боксов для хранения легковых автомобилей	_____	334568.49
44	29:22:050516:60	Земельный участок	Местоположение установлено относительно ориентира, расположенного	56 +/-3	Земли населенных пунктов	для установки и эксплуатации контейнера для	_____	14134.96

			в границах участка. Почтовый адрес ориентира: Архангельская область, г Архангельск, наб Северной Двины			размещения оборудования АТС без права капитального строительства и создания объектов недвижимости		
45	29:22:050516:62	Земельный участок	Местоположение установлено относительно ориентира, расположенного в границах участка. Почтовый адрес ориентира: Архангельская область, г Архангельск, ул Урицкого, д 10, корп 4	330 +/-6	Земли населенных пунктов	эксплуатация одноэтажного административного здания	_____	376120.8

_____ _____ _____

полное наименование должности **М.П.** **подпись** **инициалы, фамилия**

Федеральное государственное бюджетное учреждение "Федеральная кадастровая палата Федеральной службы государственной регистрации, кадастра и картографии"

(полное наименование органа регистрации прав)

Раздел 1

КАДАСТРОВЫЙ ПЛАН ТЕРРИТОРИИ

Лист № 10раздела 1	**Всего листов раздела 1: 29**	**Всего разделов: 11**	**Всего листов: 250**

« 28 » апреля 2020 г. № КУВИ-999/2020-057602

Номер кадастрового квартала: 29:22:050516

Номер п/п	Кадастровый номер объекта недвижимости	Вид объекта недвижимости	Адрес	Площадь или основная характеристика	Категория земель	Виды разрешенного использования	Назначение (проектируемое назначение)	Кадастровая стоимость (руб)
1	2	3	4	5	6	7	8	9
46	29:22:050516:68	Земельный участок	Архангельская область, г Архангельск, ул Парижской Коммуны	1674 +/-14	Земли населенных пунктов	Для размещения административных и офисных зданий,	_____	6107036.58

						объектов общественного питания		
47	29:22:050516:69	Земельный участок	Местоположение установлено относительно ориентира, расположенного в границах участка. Почтовый адрес ориентира: Архангельская область, г Архангельск, пр-кт Ломоносова, д 15, строен 2	137 +/-4	Земли населенных пунктов	эксплуатация трансформаторных подстанций и распределительных пунктов	_____	34580.17
48	29:22:050516:71	Земельный участок	Архангельская область, г Архангельск	7 +/-1	Земли населенных пунктов	Для установки и эксплуатации остановочного павильона (без торгового павильона) без права капитального строительства и создания объектов недвижимости	_____	3704.19
49	29:22:050516:73	Земельный участок	Архангельская область, г Архангельск	4978 +/-25	Земли населенных пунктов	Для эксплуатации наб. Северной Двины от пр. Ленинградского до здания таможни	_____	1256486.52
50	29:22:050516:74	Земельный участок	Местоположение установлено относительно ориентира, расположенного за пределами участка. Почтовый адрес ориентира: Архангельская область, г Архангельск, пр-кт Ломоносова, д 13	715 +/-9	Земли населенных пунктов	для эксплуатации многоквартирного жилого дома со встроенно-пристроенными помещениями магазина	_____	2648974.9

_____ М.П. _____ _____

полное наименование должности **подпись** **инициалы, фамилия**

Федеральное государственное бюджетное учреждение "Федеральная кадастровая палата Федеральной службы государственной регистрации, кадастра и картографии"

(полное наименование органа регистрации прав)

Раздел 1

КАДАСТРОВЫЙ ПЛАН ТЕРРИТОРИИ

Лист № 11раздела 1	Всего листов раздела 1: 29	Всего разделов: 11	Всего листов: 250

« 28 » апреля 2020 г. № КУВИ-999/2020-057602

Номер кадастрового квартала: 29:22:050516

Номер п/п	Кадастровый номер объекта недвижимости	Вид объекта недвижимости	Адрес	Площадь или основная характеристика	Категория земель	Виды разрешенного использования	Назначение (проектируемое назначение)	Кадастровая стоимость (руб)
1	2	3	4	5	6	7	8	9
51	29:22:050516:75	Здание	Архангельская область, г Архангельск, пр-кт Ломоносова, д 9, корп 2	площадь: 3893.7 кв.м	_____	_____	Многоквартирный дом	249496264.47
52	29:22:050516:76	Здание	Архангельская область, г Архангельск, ул Урицкого, д 10	площадь: 55.7 кв.м	_____	_____	Нежилое	162581.29
53	29:22:050516:77	Здание	Архангельская область, г Архангельск, наб Северной Двины, д 4	площадь: 3762.7 кв.м	_____	_____	Многоквартирный дом	243227286.96
54	29:22:050516:79	Здание	Архангельская область, г Архангельск, наб Северной Двины, д 7, корп 2	площадь: 476.7 кв.м	_____	_____	Многоквартирный дом	8957560.06
55	29:22:050516:80	Здание	Архангельская область, г Архангельск, пр-кт Ломоносова, д 17	площадь: 859.2 кв.м	_____	_____	Многоквартирный дом	35973277.73

_____ _____ _____

полное наименование должности | М.П. | подпись | инициалы, фамилия

Федеральное государственное бюджетное учреждение "Федеральная кадастровая палата Федеральной службы государственной регистрации, кадастра и картографии"

(полное наименование органа регистрации прав)

Раздел 1

КАДАСТРОВЫЙ ПЛАН ТЕРРИТОРИИ

Лист № 12раздела 1	Всего листов раздела 1: 29	Всего разделов: 11	Всего листов: 250

« 28 » апреля 2020 г. № КУВИ-999/2020-057602

Номер кадастрового квартала: 29:22:050516

Номер п/п	Кадастровый номер объекта недвижимости	Вид объекта недвижимости	Адрес	Площадь или основная характеристика	Категория земель	Виды разрешенного использования	Назначение (проектируемое назначение)	Кадастровая стоимость (руб)
1	2	3	4	5	6	7	8	9
56	29:22:050516:81	Сооружение	Архангельская область, г Архангельск, пр-кт Ломоносова, д 11	протяженность: 48 м	_____	_____	водопроводная сеть	7909.33
57	29:22:050516:82	Здание	Архангельская область, г Архангельск, ул Урицкого, д 6, корп 1	площадь: 339.1 кв.м	_____	_____	Многоквартирный дом	3397371.69
58	29:22:050516:83	Здание	Архангельская область, г Архангельск, ул Урицкого, д 10, корп 2	площадь: 113.3 кв.м	_____	_____	Нежилое	991263.48
59	29:22:050516:85	Здание	Архангельская область, г Архангельск, ул Урицкого, д 10	площадь: 2.9 кв.м	_____	_____	Нежилое	24123.57
60	29:22:050516:86	Здание	Архангельская область, г Архангельск, пр-кт Ломоносова, д 17, корп 1	площадь: 522.1 кв.м	_____	_____	Многоквартирный дом	12268264.03

_____ _____ _____ _____

полное наименование должности **М.П.** **подпись** **инициалы, фамилия**

Федеральное государственное бюджетное учреждение "Федеральная кадастровая палата Федеральной службы государственной регистрации, кадастра и картографии"

(полное наименование органа регистрации прав)

Раздел 1

КАДАСТРОВЫЙ ПЛАН ТЕРРИТОРИИ

Лист № 13раздела 1	Всего листов раздела 1: 29	Всего разделов: 11	Всего листов: 250

« 28 » апреля 2020 г. № КУВИ-999/2020-057602

Номер кадастрового квартала: 29:22:050516

Номер п/п	Кадастровый номер объекта недвижимости	Вид объекта недвижимости	Адрес	Площадь или основная характеристика	Категория земель	Виды разрешенного использования	Назначение (проектируемое назначение)	Кадастровая стоимость (руб)
1	2	3	4	5	6	7	8	9
61	29:22:050516:87	Здание	Архангельская область, г Архангельск, пр-кт Ломоносова, д 17, корп 2	площадь: 516.4 кв.м	_____	_____	Многоквартирный дом	20921248.86
62	29:22:050516:88	Здание	Архангельская область, г Архангельск, ул Урицкого, д 12	площадь: 625.7 кв.м	_____	_____	Многоквартирный дом	15531275.57
63	29:22:050516:89	Здание	Архангельская область, г Архангельск, пр-кт Ломоносова, д 13	площадь: 14047.1 кв.м	_____	_____	Многоквартирный дом	910283966.917
64	29:22:050516:90	Здание	Архангельская область, г Архангельск, пр-кт Ломоносова, д 11	площадь: 1045.4 кв.м	_____	_____	Нежилое	18910136.06
65	29:22:050516:91	Здание	Архангельская область, г Архангельск, пр-кт Ломоносова, д 17	площадь: 8 кв.м	_____	_____	Нежилое	434112

_____ _____ _____

полное наименование должности | М.П. | подпись | инициалы, фамилия

Федеральное государственное бюджетное учреждение "Федеральная кадастровая палата Федеральной службы государственной регистрации, кадастра и картографии"

(полное наименование органа регистрации прав)

Раздел 1

КАДАСТРОВЫЙ ПЛАН ТЕРРИТОРИИ

Лист № 14раздела 1	Всего листов раздела 1: 29	Всего разделов: 11	Всего листов: 250

« 28 » апреля 2020 г. № КУВИ-999/2020-057602

Номер кадастрового квартала: 29:22:050516

Номер п/п	Кадастровый номер объекта недвижимости	Вид объекта недвижимости	Адрес	Площадь или основная характеристика	Категория земель	Виды разрешенного использования	Назначение (проектируемое назначение)	Кадастровая стоимость (руб)
1	2	3	4	5	6	7	8	9
66	29:22:050516:92	Здание	Архангельская область, г Архангельск, ул Урицкого, д 10	площадь: 33.2 кв.м	_____	_____	Нежилое	442716.22
67	29:22:050516:93	Здание	Архангельская область, г Архангельск, ул Урицкого, д 10, корп 3	площадь: 568 кв.м	_____	_____	Нежилое	2179381.92
68	29:22:050516:94	Здание	Архангельская область, г Архангельск, ул Урицкого, д 10, корп 4	площадь: 263.2 кв.м	_____	_____	Нежилое	2411943.74
69	29:22:050516:95	Сооружение	Архангельская область, г Архангельск, пр-кт Ломоносова, д 11	протяженность: 50 м	_____	_____	канализационная сеть	9211.03
70	29:22:050516:97	Здание	Архангельская область, г Архангельск, ул Урицкого, д 6	площадь: 380.7 кв.м	_____	_____	Многоквартирный дом	10803828.2

_____ _____ _____ _____

полное наименование должности | М.П. | подпись | инициалы, фамилия

Федеральное государственное бюджетное учреждение "Федеральная кадастровая палата Федеральной службы государственной регистрации, кадастра и картографии"

(полное наименование органа регистрации прав)

Раздел 1

КАДАСТРОВЫЙ ПЛАН ТЕРРИТОРИИ

Лист № 15раздела 1	Всего листов раздела 1: 29	Всего разделов: 11	Всего листов: 250

« 28 » апреля 2020 г. № КУВИ-999/2020-057602

Номер кадастрового квартала: 29:22:050516

Номер п/п	Кадастровый номер объекта недвижимости	Вид объекта недвижимости	Адрес	Площадь или основная характеристика	Категория земель	Виды разрешенного использования	Назначение (проектируемое назначение)	Кадастровая стоимость (руб)
1	2	3	4	5	6	7	8	9
71	29:22:050516:98	Здание	Архангельская область, г Архангельск, ул Урицкого, д 6, корп 2	площадь: 316.4 кв.м	_____	_____	Многоквартирный дом	8979068.14
72	29:22:050516:99	Здание	Архангельская область, г Архангельск, ул Урицкого, д 6, корп 4	площадь: 485.8 кв.м	_____	_____	Многоквартирный дом	9178977.25
73	29:22:050516:100	Здание	Архангельская область, г Архангельск, наб Северной Двины, д 4, корп 2	площадь: 3371.8 кв.м	_____	_____	Многоквартирный дом	216054525.14
74	29:22:050516:101	Сооружение	Архангельская область, г Архангельск, ул Урицкого, д 8	протяженность: 120 м	_____	_____	Тепловые сети	38156.81
75	29:22:050516:103	Здание	Архангельская область, г Архангельск, наб Северной Двины, д 4, корп 1	площадь: 1579.2 кв.м	_____	_____	Многоквартирный дом	104291757.7

_____ _____ _____ _____

полное наименование должности | М.П. | подпись | инициалы, фамилия

Федеральное государственное бюджетное учреждение "Федеральная кадастровая палата Федеральной службы государственной регистрации, кадастра и картографии"

(полное наименование органа регистрации прав)

Раздел 1

КАДАСТРОВЫЙ ПЛАН ТЕРРИТОРИИ

Лист № 16раздела 1	Всего листов раздела 1: 29	Всего разделов: 11	Всего листов: 250

« 28 » апреля 2020 г. № КУВИ-999/2020-057602

Номер кадастрового квартала: 29:22:050516

Номер п/п	Кадастровый номер объекта недвижимости	Вид объекта недвижимости	Адрес	Площадь или основная характеристика	Категория земель	Виды разрешенного использования	Назначение (проектируемое назначение)	Кадастровая стоимость (руб)
1	2	3	4	5	6	7	8	9
76	29:22:050516:104	Здание	Архангельская область, г Архангельск, ул Парижской коммуны, д 6	площадь: 2578.3 кв.м	_____	_____	Многоквартирный дом	163795660.47
77	29:22:050516:107	Здание	Архангельская область, г Архангельск, ул Урицкого, д 8	площадь: 3452.1 кв.м	_____	_____	Нежилое	30453845.47
78	29:22:050516:108	Здание	Архангельская область, г Архангельск, наб Северной Двины, д 3	площадь: 854.9 кв.м	_____	_____	Нежилое	15432000
79	29:22:050516:109	Здание	Архангельская область, г Архангельск, ул Урицкого, д 10	площадь: 613.1 кв.м	_____	_____	Нежилое	8056578.56
80	29:22:050516:110	Здание	Архангельская область, г Архангельск, пр-кт Ломоносова, д 13	площадь: 69.1 кв.м	_____	_____	Нежилое	987738.49

_____ _____ _____ _____

полное наименование должности | М.П. | подпись | инициалы, фамилия

Федеральное государственное бюджетное учреждение "Федеральная кадастровая палата Федеральной службы государственной регистрации, кадастра и картографии"

(полное наименование органа регистрации прав)

Раздел 1

КАДАСТРОВЫЙ ПЛАН ТЕРРИТОРИИ

Лист № 17раздела 1	Всего листов раздела 1: 29	Всего разделов: 11	Всего листов: 250

« 28 » апреля 2020 г. № КУВИ-999/2020-057602

Номер кадастрового квартала: 29:22:050516

Номер п/п	Кадастровый номер объекта недвижимости	Вид объекта недвижимости	Адрес	Площадь или основная характеристика	Категория земель	Виды разрешенного использования	Назначение (проектируемое назначение)	Кадастровая стоимость (руб)
1	2	3	4	5	6	7	8	9
81	29:22:050516:111	Здание	Архангельская область, г Архангельск, пр-кт Ломоносова, д 7, корп 1	площадь: 4527.6 кв.м	_____	_____	Многоквартирный дом	290114617.72
82	29:22:050516:113	Здание	Архангельская область, г Архангельск, ул Парижской коммуны, д 8, строен 1	площадь: 319.4 кв.м	_____	_____	Нежилое	3107196.28
83	29:22:050516:114	Здание	Архангельская область, г Архангельск, ул Парижской коммуны, д 8, корп 2	площадь: 3061.4 кв.м	_____	_____	Многоквартирный дом	189589501.83
84	29:22:050516:115	Сооружение	Архангельская область, г Архангельск, ул Парижской коммуны, д 8, корп 2	протяженность: 63 м	_____	_____	Хозяйственное	68682.26
85	29:22:050516:116	Здание	Архангельская область, г Архангельск, ул Парижской коммуны, д 8	площадь: 4627 кв.м	_____	_____	Многоквартирный дом	280819246.61

_____ _____ _____ _____

полное наименование должности | М.П. | подпись | инициалы, фамилия

Федеральное государственное бюджетное учреждение "Федеральная кадастровая палата Федеральной службы государственной регистрации, кадастра и картографии"

(полное наименование органа регистрации прав)

КАДАСТРОВЫЙ ПЛАН ТЕРРИТОРИИ

Лист № 18раздела 1	Всего листов раздела 1: 29	Всего разделов: 11	Всего листов: 250

« 28 » апреля 2020 г. № КУВИ-999/2020-057602

Номер кадастрового квартала: 29:22:050516

Номер п/п	Кадастровый номер объекта недвижимости	Вид объекта недвижимости	Адрес	Площадь или основная характеристика	Категория земель	Виды разрешенного использования	Назначение (проектируемое назначение)	Кадастровая стоимость (руб)
1	2	3	4	5	6	7	8	9
86	29:22:050516:117	Здание	Архангельская область, г Архангельск, ул Парижской коммуны, д 8, строен 1	площадь: 254.6 кв.м	_____	_____	Нежилое	3093396.15
87	29:22:050516:118	Сооружение	Архангельская область, г Архангельск, ул Парижской коммуны, д 8, корп 2	протяженность: 42 м	_____	_____	ливневая канализация	23027.58
88	29:22:050516:119	Сооружение	Архангельская область, г Архангельск, ул Парижской коммуны, д 8, корп 2	протяженность: 29 м	_____	_____	Хозяйственно-бытовая канализация	23027.58
89	29:22:050516:120	Сооружение	Архангельская область, г Архангельск	протяженность: 124 м	_____	_____	Хозяйственное	438.16
90	29:22:050516:121	Сооружение	Архангельская область, г Архангельск, ул Парижской коммуны, д 8, корп 2	протяженность: 270 м	_____	_____	Сооружения энергетики и электропередачи	327.39

_____ _____ _____

полное наименование должности М.П. подпись инициалы, фамилия

Федеральное государственное бюджетное учреждение "Федеральная кадастровая палата Федеральной службы государственной регистрации, кадастра и картографии"

(полное наименование органа регистрации прав)

КАДАСТРОВЫЙ ПЛАН ТЕРРИТОРИИ

Лист № 19раздела 1	Всего листов раздела 1: 29	Всего разделов: 11	Всего листов: 250

« 28 » апреля 2020 г. № КУВИ-999/2020-057602

Номер кадастрового квартала: 29:22:050516

Номер п/п	Кадастровый номер объекта недвижимости	Вид объекта недвижимости	Адрес	Площадь или основная характеристика	Категория земель	Виды разрешенного использования	Назначение (проектируемое назначение)	Кадастровая стоимость (руб)
1	2	3	4	5	6	7	8	9
91	29:22:050516:122	Здание	Архангельская область, г Архангельск, ул Парижской коммуны, д 8, корп 1	площадь: 668 кв.м	_____	_____	Нежилое	4294435.35
92	29:22:050516:123	Здание	Архангельская область, г Архангельск, ул Парижской коммуны, д 8, строен 1	площадь: 632.2 кв.м	_____	_____	Нежилое	4854674.77
93	29:22:050516:124	Здание	Архангельская область, г Архангельск, ул Парижской коммуны, д 8, строен 1	площадь: 750.8 кв.м	_____	_____	Нежилое	5387179.66
94	29:22:050516:125	Сооружение	Архангельская область, г Архангельск, ул Парижской коммуны, д 8, корп 2	протяженность: 95 м	_____	_____	Инженерное	19773.32
95	29:22:050516:126	Здание	Архангельская область, г Архангельск, наб Северной Двины, д 6, корп 1	площадь: 3863.6 кв.м	_____	_____	Многоквартирный дом	268296188.47

_____ _____ _____

полное наименование должности М.П. подпись инициалы, фамилия

Федеральное государственное бюджетное учреждение "Федеральная кадастровая палата Федеральной службы государственной регистрации, кадастра и картографии"

(полное наименование органа регистрации прав)

Раздел 1

КАДАСТРОВЫЙ ПЛАН ТЕРРИТОРИИ

Лист № 20раздела 1	Всего листов раздела 1: 29	Всего разделов: 11	Всего листов: 250

« 28 » апреля 2020 г. № КУВИ-999/2020-057602

Номер кадастрового квартала: 29:22:050516

Номер п/п	Кадастровый номер объекта недвижимости	Вид объекта недвижимости	Адрес	Площадь или основная характеристика	Категория земель	Виды разрешенного использования	Назначение (проектируемое назначение)	Кадастровая стоимость (руб)
1	2	3	4	5	6	7	8	9
96	29:22:050516:127	Здание	Архангельская область, г Архангельск, ул Урицкого, д 6, корп 3	площадь: 582.3 кв.м	_____	_____	Многоквартирный дом	23600083.28
97	29:22:050516:128	Здание	Архангельская область, г Архангельск, наб Северной Двины, д 6, корп 1	площадь: 208.4 кв.м	_____	_____	Нежилое	1539769.28
98	29:22:050516:129	Сооружение	Архангельская область, г Архангельск, пр-кт Ломоносова, д 15	_____	_____	_____	промышленное	122.77
99	29:22:050516:130	Здание	Архангельская область, г Архангельск, пр-кт Ломоносова, д 15	площадь: 3679.6 кв.м	_____	_____	Нежилое	10740274.05
100	29:22:050516:131	Здание	Архангельская область, г Архангельск, пр-кт Обводный Канал, д 15, корп 1	площадь: 445.7 кв.м	_____	_____	Многоквартирный дом	20331051.2

_____		_____	_____
полное наименование должности	М.П.	подпись	инициалы, фамилия

Федеральное государственное бюджетное учреждение "Федеральная кадастровая палата Федеральной службы государственной регистрации, кадастра и картографии"

(полное наименование органа регистрации прав)

Раздел 1

КАДАСТРОВЫЙ ПЛАН ТЕРРИТОРИИ

Лист № 21раздела 1	Всего листов раздела 1: 29	Всего разделов: 11	Всего листов: 250

« 28 » апреля 2020 г. № КУВИ-999/2020-057602

Номер кадастрового квартала: 29:22:050516

Номер п/п	Кадастровый номер объекта недвижимости	Вид объекта недвижимости	Адрес	Площадь или основная характеристика	Категория земель	Виды разрешенного использования	Назначение (проектируемое назначение)	Кадастровая стоимость (руб)
1	2	3	4	5	6	7	8	9
101	29:22:050516:132	Здание	Архангельская область, г Архангельск, пр-кт Ломоносова, д 15, корп 1	площадь: 686.5 кв.м	_____	_____	Нежилое	6010551.94
102	29:22:050516:133	Здание	Архангельская область, г Архангельск, пр-кт Ломоносова, д 15, строен 1	площадь: 58.9 кв.м	_____	_____	Нежилое	694714.71
103	29:22:050516:134	Здание	Архангельская область, г Архангельск, пр-кт Ломоносова, д 15, корп 2	площадь: 61.9 кв.м	_____	_____	Нежилое	516144.58
104	29:22:050516:136	Здание	Архангельская область, г Архангельск, пр-кт Ломоносова, д 15, корп 2	площадь: 1488.1 кв.м	_____	_____	Нежилое	47956998.7
105	29:22:050516:137	Здание	Архангельская область, г Архангельск, пр-кт Обводный Канал, д 15, корп 5, строен 1	площадь: 16.3 кв.м	_____	_____	Нежилое	294849.07

_____		_____	_____
полное наименование должности	М.П.	подпись	инициалы, фамилия

Федеральное государственное бюджетное учреждение "Федеральная кадастровая палата Федеральной службы государственной регистрации, кадастра и картографии"

(полное наименование органа регистрации прав)

Раздел 1

КАДАСТРОВЫЙ ПЛАН ТЕРРИТОРИИ

Лист № 22раздела 1	Всего листов раздела 1: 29	Всего разделов: 11	Всего листов: 250

« 28 » апреля 2020 г. № КУВИ-999/2020-057602

Номер кадастрового квартала: 29:22:050516

Номер п/п	Кадастровый номер объекта недвижимости	Вид объекта недвижимости	Адрес	Площадь или основная характеристика	Категория земель	Виды разрешенного использования	Назначение (проектируемое назначение)	Кадастровая стоимость (руб)
1	2	3	4	5	6	7	8	9
106	29:22:050516:138	Здание	Архангельская область, г Архангельск, наб Северной Двины, д 2, строен 1	площадь: 4.5 кв.м	_____	_____	Нежилое	35728.69
107	29:22:050516:139	Сооружение	Архангельская область, г Архангельск, наб Северной Двины, д 2, корп 1	протяженность: 40 м	_____	_____	Тепловая сеть	35104.27
108	29:22:050516:140	Здание	Архангельская область, г Архангельск, наб Северной Двины, д 2, корп 1, строен 1	площадь: 48.7 кв.м	_____	_____	Нежилое	328729.98
109	29:22:050516:141	Здание	Архангельская область, г Архангельск, наб Северной Двины, д 2, корп 1	площадь: 3619.9 кв.м	_____	_____	Многоквартирный дом	231952006.51
110	29:22:050516:142	Здание	Архангельская область, г Архангельск, наб Северной Двины, д 2, корп 2	площадь: 3252.6 кв.м	_____	_____	Нежилое	9493916.56

_____ _____ _____

полное наименование должности М.П. подпись инициалы, фамилия

Федеральное государственное бюджетное учреждение "Федеральная кадастровая палата Федеральной службы государственной регистрации, кадастра и картографии"

(полное наименование органа регистрации прав)

Раздел 1

КАДАСТРОВЫЙ ПЛАН ТЕРРИТОРИИ

Лист № 23раздела 1	Всего листов раздела 1: 29	Всего разделов: 11	Всего листов: 250

« 28 » апреля 2020 г. № КУВИ-999/2020-057602

Номер кадастрового квартала: 29:22:050516

Номер п/п	Кадастровый номер объекта недвижимости	Вид объекта недвижимости	Адрес	Площадь или основная характеристика	Категория земель	Виды разрешенного использования	Назначение (проектируемое назначение)	Кадастровая стоимость (руб)
1	2	3	4	5	6	7	8	9
111	29:22:050516:143	Здание	Архангельская область, г Архангельск, наб Северной Двины, д 4А	площадь: 41.8 кв.м	_____	_____	Нежилое	334586.79
112	29:22:050516:1077	Земельный участок	Архангельская область, г Архангельск, ул Урицкого, д 4, корп 1	620 +/-9	Земли населенных пунктов	Для эксплуатации одноэтажного жилого дома	_____	1916134.8
113	29:22:050516:1078	Земельный участок	Архангельская область, г Архангельск, пр-кт Ломоносова, д 15, корп 2	1310 +/-13	Земли населенных пунктов	Для эксплуатации нежилого здания	_____	5557373.7
114	29:22:050516:1083	Здание	163002, Архангельская область, г Архангельск, ул Урицкого, д 10, корп 1	площадь: 2214.7 кв.м	_____	_____	Нежилое	40061486.83
115	29:22:050516:1084	Земельный участок	163002, Архангельская область, г Архангельск, ул Парижской коммуны	26 +/-2	Земли населенных пунктов	для завершения строительства трансформаторной подстанции	_____	6562.66

_____		_____	_____
полное наименование должности	М.П.	подпись	инициалы, фамилия

Федеральное государственное бюджетное учреждение "Федеральная кадастровая палата Федеральной службы государственной регистрации, кадастра и картографии"

(полное наименование органа регистрации прав)

Раздел 1

КАДАСТРОВЫЙ ПЛАН ТЕРРИТОРИИ

Лист № 24раздела 1	Всего листов раздела 1: 29	Всего разделов: 11	Всего листов: 250

« 28 » апреля 2020 г. № КУВИ-999/2020-057602

Номер кадастрового квартала: 29:22:050516

Номер п/п	Кадастровый номер объекта недвижимости	Вид объекта недвижимости	Адрес	Площадь или основная характеристика	Категория земель	Виды разрешенного использования	Назначение (проектируемое назначение)	Кадастровая стоимость (руб)
1	2	3	4	5	6	7	8	9
116	29:22:050516:1128	Земельный участок	Местоположение установлено относительно ориентира, расположенного за пределами участка. Почтовый адрес ориентира: Архангельская область, г Архангельск	981 +/-11	Земли населенных пунктов	Для эксплуатации внутриквартального проезда вдоль дома № 13 по пр. Ломоносова	_____	247612.15
117	29:22:050516:1129	Здание	Архангельская область, г Архангельск, наб Северной Двины, д 2	площадь: 4736.6 кв.м	_____	_____	Нежилое	85679883.74
118	29:22:050516:1131	Сооружение	163000, Архангельская область, г Архангельск	протяженность: 7 м	_____	_____	10 Сооружение коммунального хозяйства	_____
119	29:22:050516:1137	Земельный участок	Местоположение установлено относительно ориентира, расположенного за пределами участка. Почтовый адрес ориентира: Архангельская область, г Архангельск, ул Урицкого	24 +/-2	Земли населенных пунктов	Для размещения рекламной конструкции без права капитального строительства и создания объектов недвижимости	_____	99970.32
120	29:22:050516:1142	Земельный участок	Архангельская область, г Архангельск, наб Северной Двины, д 2	15763 +/-44	Земли населенных пунктов	Для эксплуатации комплекса зданий	_____	738023.66

_____ _____ _____

полное наименование должности М.П. подпись инициалы, фамилия

Федеральное государственное бюджетное учреждение "Федеральная кадастровая палата Федеральной службы государственной регистрации, кадастра и картографии"

(полное наименование органа регистрации прав)

Раздел 1

КАДАСТРОВЫЙ ПЛАН ТЕРРИТОРИИ

Лист № 25раздела 1	Всего листов раздела 1: 29	Всего разделов: 11	Всего листов: 250

« 28 » апреля 2020 г. № КУВИ-999/2020-057602

Номер кадастрового квартала: 29:22:050516

Номер п/п	Кадастровый номер объекта недвижимости	Вид объекта недвижимости	Адрес	Площадь или основная характеристика	Категория земель	Виды разрешенного использования	Назначение (проектируемое назначение)	Кадастровая стоимость (руб)
1	2	3	4	5	6	7	8	9
121	29:22:050516:1143	Объект незавершенного строительства	163002, Архангельская область, г Архангельск, ул Парижской коммуны	площадь: 2511.1 кв.м, площадь застройки: 2511.1 кв.м	_____	_____	нежилое	_____
122	29:22:050516:1144	Сооружение	Архангельская область, г Архангельск, наб Северной Двины	протяженность: 189 м	_____	_____	10.3. сооружения канализации	_____
123	29:22:050516:1145	Сооружение	163002, Архангельская область, г Архангельск, ул Урицкого	протяженность: 25 м	_____	_____	10.3. сооружения канализации	_____
124	29:22:050516:1147	Сооружение	163000, Архангельская область, г Архангельск	протяженность: 1692 м	_____	_____	10) сооружения коммунального хозяйства	_____
125	29:22:050516:1148	Здание	Архангельская область, г Архангельск, наб Северной Двины, д 2, корп 2, строен 2	площадь: 41.7 кв.м	_____	_____	Нежилое	754307.13

_____ _____ _____

полное наименование должности **М.П.** **подпись** **инициалы, фамилия**

Федеральное государственное бюджетное учреждение "Федеральная кадастровая палата Федеральной службы государственной регистрации, кадастра и картографии"

(полное наименование органа регистрации прав)

Раздел 1

КАДАСТРОВЫЙ ПЛАН ТЕРРИТОРИИ

Лист № 26раздела 1	Всего листов раздела 1: 29	Всего разделов: 11	Всего листов: 250

« 28 » апреля 2020 г. № КУВИ-999/2020-057602

Номер кадастрового квартала: 29:22:050516

Номер п/п	Кадастровый номер объекта недвижимости	Вид объекта недвижимости	Адрес	Площадь или основная характеристика	Категория земель	Виды разрешенного использования	Назначение (проектируемое назначение)	Кадастровая стоимость (руб)
1	2	3	4	5	6	7	8	9
126	29:22:050516:1149	Здание	Архангельская область, г Архангельск, наб Северной Двины, д 2, корп 3	площадь: 1191.9 кв.м	_____	_____	Нежилое	21560159.91
127	29:22:050516:1150	Здание	Архангельская область, г Архангельск, наб Северной Двины, д 2, строение 2	площадь: 122.7 кв.м	_____	_____	Нежилое	2219508.03
128	29:22:050516:1151	Сооружение	Архангельская область, г Архангельск, наб Северной Двины	протяженность: 41 м	_____	_____	Иное сооружение (наружная тепловая сеть)	_____
129	29:22:050516:1152	Сооружение	Архангельская область, г Архангельск, наб Северной Двины	протяженность: 165 м	_____	_____	10.3 Сооружения канализации	_____
130	29:22:050516:1153	Сооружение	Архангельская область, г Архангельск, наб Северной Двины	протяженность: 93 м	_____	_____	Иное сооружение (наружная сеть водопровода)	_____

_____		_____	_____
полное наименование должности	М.П.	подпись	инициалы, фамилия

Федеральное государственное бюджетное учреждение "Федеральная кадастровая палата Федеральной службы государственной регистрации, кадастра и картографии"

(полное наименование органа регистрации прав)

Раздел 1

КАДАСТРОВЫЙ ПЛАН ТЕРРИТОРИИ

Лист № 27раздела 1	Всего листов раздела 1: 29	Всего разделов: 11	Всего листов: 250

« 28 » апреля 2020 г. № КУВИ-999/2020-057602

Номер кадастрового квартала: 29:22:050516

Номер п/п	Кадастровый номер объекта недвижимости	Вид объекта недвижимости	Адрес	Площадь или основная характеристика	Категория земель	Виды разрешенного использования	Назначение (проектируемое назначение)	Кадастровая стоимость (руб)
1	2	3	4	5	6	7	8	9
131	29:22:050516:1154	Сооружение	Архангельская область, г Архангельск, пр-кт Ломоносова	протяженность: 48 м	_____	_____	7.4 Сооружения дорожного транспорта	_____
132	29:22:050516:1155	Сооружение	Архангельская область, г Архангельск	протяженность: 463 м	_____	_____	7.4 Сооружения дорожного транспорта	_____
133	29:22:050516:1156	Сооружение	Архангельская область, г Архангельск, ул Урицкого	протяженность: 114 м	_____	_____	7.4 Сооружения дорожного транспорта	_____
134	29:22:050516:1157	Сооружение	Архангельская область, г Архангельск	протяженность: 20 м	_____	_____	10 Сооружение коммунального хозяйства	_____
135	29:22:050516:1163	Сооружение	Архангельская область, г Архангельск	протяженность: 79 м	_____	_____	нежилое	_____

_____ _____ _____

полное наименование должности М.П. подпись инициалы, фамилия

Федеральное государственное бюджетное учреждение "Федеральная кадастровая палата Федеральной службы государственной регистрации, кадастра и картографии"

(полное наименование органа регистрации прав)

Раздел 1

КАДАСТРОВЫЙ ПЛАН ТЕРРИТОРИИ

Лист № 28раздела 1	Всего листов раздела 1: 29	Всего разделов: 11	Всего листов: 250

« 28 » апреля 2020 г. № КУВИ-999/2020-057602

Номер кадастрового квартала: 29:22:050516

Номер п/п	Кадастровый номер объекта недвижимости	Вид объекта недвижимости	Адрес	Площадь или основная характеристика	Категория земель	Виды разрешенного использования	Назначение (проектируемое назначение)	Кадастровая стоимость (руб)
1	2	3	4	5	6	7	8	9
136	29:22:050516:1164	Сооружение	163002, Архангельская область, г Архангельск, ул Парижской коммуны	площадь: 40 кв.м	_____	_____	1.1. Сооружения электроэнергетики	_____
137	29:22:050516:2264	Земельный участок	Архангельская область, г Архангельск	1505 +/-14	Земли населенных пунктов	для спорта	_____	1654070.25
138	29:22:050516:2265	Земельный участок	Архангельская область, г Архангельск	7496 +/-30	Земли населенных пунктов	для размещения многоэтажного жилого дома	_____	21799267.52
139	29:22:050516:2266	Земельный участок	Архангельская область, г Архангельск, ул Урицкого	1350 +/-13	Земли населенных пунктов	Для эксплуатации торгово-административного здания	_____	9669861
140	29:22:050516:2267	Объект незавершенного строительства	Архангельская область, г Архангельск	площадь застройки: 6205 кв.м	_____	_____	Жилое	61634612.48

_____ М.П. _____ _____

полное наименование должности **подпись** **инициалы, фамилия**

Федеральное государственное бюджетное учреждение "Федеральная кадастровая палата Федеральной службы государственной регистрации, кадастра и картографии"

(полное наименование органа регистрации прав)

КАДАСТРОВЫЙ ПЛАН ТЕРРИТОРИИ

Лист № 29раздела 1	Всего листов раздела 1: 29	Всего разделов: 11	Всего листов: 250

« 28 » апреля 2020 г. № КУВИ-999/2020-057602

Номер кадастрового квартала: 29:22:050516

Номер п/п	Кадастровый номер объекта недвижимости	Вид объекта недвижимости	Адрес	Площадь или основная характеристика	Категория земель	Виды разрешенного использования	Назначение (проектируемое назначение)	Кадастровая стоимость (руб)
1	2	3	4	5	6	7	8	9
141	29:22:000000:7874	Сооружение	163002, Архангельская область, г Архангельск, ул Красноармейская	_____	_____	_____	1.1. сооружения электроэнергетики	_____
142	29:22:000000:8073	Сооружение	163000, Архангельская область, г Архангельск	протяженность: 905 м	_____	_____	10) сооружения коммунального хозяйства	_____

_____ _____ _____

полное наименование должности М.П. подпись инициалы, фамилия

ФГИС ЕГРН
(полное наименование органа регистрации прав)

Раздел 1

КАДАСТРОВЫЙ ПЛАН ТЕРРИТОРИИ

На основании запроса от 13.06.2018, поступившего на рассмотрение 13.06.2018, сообщаем, что согласно записям Единого государственного реестра недвижимости:

Лист № 1раздела 1	**Всего листов раздела 1: 55**	**Всего разделов: 9**	**Всего листов: 147**
« 13 » июня 2018 г. № 99/2018/114540353			
Номер кадастрового квартала: 29:22:050404		**Площадь кадастрового квартала: 0 Га**	

Общие сведения об объектах недвижимости в кадастровом квартале

Номер п/п	Кадастровый номер объекта недвижимости	Вид объекта недвижимости	Адрес	Площадь или основная характеристика	Категория земель	Виды разрешенного использования	Назначение (проектируемое назначение)	Кадастровая стоимость (руб)
1	2	3	4	5	6	7	8	9
1	29:22:050404:1	Земельный участок	обл. Архангельская, г. Архангельск, ул. Коммунальная, дом 9, корпус 1, строение 1	295	Земли населённых пунктов	эксплуатация гаража служебного транспорта	_____	415640.25
2	29:22:050404:2	Земельный участок	обл. Архангельская, г. Архангельск, Ломоносовский территориальный округ, пр-кт Ленинградский, дом 15, корпус 1	2575 +/-18	Земли населённых пунктов	Для эксплуатации многоквартирного жилого дома	_____	9280918
3	29:22:050404:3	Земельный участок	обл. Архангельская, г. Архангельск, пр-кт Московский, дом 4, корпус 1	955	Земли населённых пунктов	для эксплуатации 9-этажного жилого дома с встроенным помещением аптеки	_____	3442049.2
4	29:22:050404:4	Земельный участок	обл. Архангельская, г. Архангельск, пр-кт	564	Земли населённых пунктов	для эксплуатации одноэтажного	_____	3509309.52

			Московский, дом 2			здания магазина		
5	29:22:050404:5	Земельный участок	обл. Архангельская, г. Архангельск, пр-кт Ленинградский, дом 1	663	Земли населённых пунктов	эксплуатация жилого дома	_____	984037.86

_____ _____ _____

полное наименование должности **М.П.** **подпись** **инициалы, фамилия**

ФГИС ЕГРН

(полное наименование органа регистрации прав)

Раздел 1

КАДАСТРОВЫЙ ПЛАН ТЕРРИТОРИИ

Лист № 2раздела 1	**Всего листов раздела 1: 55**	**Всего разделов: 9**	**Всего листов: 147**

« 13 » июня 2018 г. № 99/2018/114540353

Номер кадастрового квартала: 29:22:050404

Номер п/п	**Кадастровый номер объекта недвижимости**	**Вид объекта недвижимости**	**Адрес**	**Площадь или основная характеристика**	**Категория земель**	**Виды разрешенного использования**	**Назначение (проектируемое назначение)**	**Кадастровая стоимость (руб)**
1	**2**	**3**	**4**	**5**	**6**	**7**	**8**	**9**
6	29:22:050404:6	Земельный участок	обл. Архангельская, г. Архангельск, ул. Коммунальная, дом 9, корп.1, строение 1	223	Земли населённых пунктов	эксплуатация здания мастерских по ремонту вычислительной техники	_____	1387546.14
7	29:22:050404:7	Земельный участок	Архангельская обл., г. Архангельск, пр-кт Московский, дом 6, корпус 3	408 +/-7	Земли населённых пунктов	Для эксплуатации многоквартирного жилого дома	_____	1470529.92
8	29:22:050404:8	Земельный участок	Местоположение установлено относительно ориентира, расположенного за пределами участка. Ориентир жилой дом. Участок находится	10	Земли населённых пунктов	эксплуатация временного торгового киоска	_____	62221.8

			примерно в 27,9 м от ориентира по направлению на запад. Почтовый адрес ориентира: обл. Архангельская, г. Архангельск, ул. Смольный Буян, дом 18, корпус 1					
9	29:22:050404:9	Земельный участок	обл. Архангельская, г. Архангельск, пр-кт Ленинградский, дом 9	550	Земли населённых пунктов	эксплуатация жилого дома	_____	816321
10	29:22:050404:10	Земельный участок	обл. Архангельская, г. Архангельск, пр-кт Ленинградский, дом 11, корпус 1	482	Земли населённых пунктов	эксплуатация жилого дома	_____	715394.04

_____ _____ _____

полное наименование должности **М.П.** **подпись** **инициалы, фамилия**

ФГИС ЕГРН

(полное наименование органа регистрации прав)

Раздел 1

КАДАСТРОВЫЙ ПЛАН ТЕРРИТОРИИ

Лист № 3раздела 1	**Всего листов раздела 1: 55**	**Всего разделов: 9**	**Всего листов: 147**

« 13 » июня 2018 г. № 99/2018/114540353

Номер кадастрового квартала: 29:22:050404

Номер п/п	Кадастровый номер объекта недвижимости	Вид объекта недвижимости	Адрес	Площадь или основная характеристика	Категория земель	Виды разрешенного использования	Назначение (проектируемое назначение)	Кадастровая стоимость (руб)
1	2	3	4	5	6	7	8	9
11	29:22:050404:11	Земельный участок	обл. Архангельская, г. Архангельск, пр-кт Ленинградский, дом 11	404	Земли населённых пунктов	эксплуатация жилого дома	_____	599624.88
12	29:22:050404:12	Земельный	обл. Архангельская, г.	591	Земли населённых	эксплуатация	_____	877174.02

		участок	Архангельск, ул. Павла Усова, дом 3, корпус 1		пунктов	жилого дома		
13	29:22:050404:13	Земельный участок	обл. Архангельская, г. Архангельск, ул. Павла Усова, дом 3	873	Земли населённых пунктов	эксплуатация жилого дома	_____	1295724.06
14	29:22:050404:14	Земельный участок	обл. Архангельская, г. Архангельск, ул. Павла Усова, дом 5	405	Земли населённых пунктов	эксплуатация жилого дома	_____	601109.1
15	29:22:050404:15	Земельный участок	обл. Архангельская, г. Архангельск, ул. Павла Усова, дом 7	434	Земли населённых пунктов	эксплуатация жилого дома	_____	644151.48

_____ _____ _____

полное наименование должности **М.П.** **подпись** **инициалы, фамилия**

ФГИС ЕГРН

(полное наименование органа регистрации прав)

Раздел 1

КАДАСТРОВЫЙ ПЛАН ТЕРРИТОРИИ

Лист № 4раздела 1	**Всего листов раздела 1: 55**	**Всего разделов: 9**	**Всего листов: 147**

« 13 » июня 2018 г. № 99/2018/114540353

Номер кадастрового квартала: 29:22:050404

Номер п/п	Кадастровый номер объекта недвижимости	Вид объекта недвижимости	Адрес	Площадь или основная характеристика	Категория земель	Виды разрешенного использования	Назначение (проектируемое назначение)	Кадастровая стоимость (руб)
1	2	3	4	5	6	7	8	9
16	29:22:050404:16	Земельный участок	обл. Архангельская, г. Архангельск, ул. Павла Усова, дом 9	328	Земли населённых пунктов	эксплуатация жилого дома	_____	486824.16
17	29:22:050404:17	Земельный участок	обл. Архангельская, г. Архангельск, ул. Павла Усова, дом 11	319	Земли населённых пунктов	эксплуатация жилого дома	_____	473466.18

18	29:22:050404:18	Земельный участок	обл. Архангельская, г. Архангельск, ул. Павла Усова, дом 13	221	Земли населённых пунктов	эксплуатация жилого дома	_____	328012.62
19	29:22:050404:19	Земельный участок	обл. Архангельская, г. Архангельск, ул. Павла Усова, дом 15	277	Земли населённых пунктов	эксплуатация жилого дома	_____	411128.94
20	29:22:050404:20	Земельный участок	обл. Архангельская, г. Архангельск, ул. Павла Усова, дом 9, корпус 1	337	Земли населённых пунктов	эксплуатация жилого дома	_____	500182.14

_____ _____ _____

полное наименование должности **М.П.** **подпись** **инициалы, фамилия**

ФГИС ЕГРН

(полное наименование органа регистрации прав)

Раздел 1

КАДАСТРОВЫЙ ПЛАН ТЕРРИТОРИИ

Лист № 5раздела 1	**Всего листов раздела 1: 55**	**Всего разделов: 9**	**Всего листов: 147**

« 13 » июня 2018 г. № 99/2018/114540353

Номер кадастрового квартала: 29:22:050404

Номер п/п	Кадастровый номер объекта недвижимости	Вид объекта недвижимости	Адрес	Площадь или основная характеристика	Категория земель	Виды разрешенного использования	Назначение (проектируемое назначение)	Кадастровая стоимость (руб)
1	2	3	4	5	6	7	8	9
21	29:22:050404:21	Земельный участок	обл. Архангельская, г. Архангельск, ул. Павла Усова, дом 9, корпус 2	859	Земли населённых пунктов	эксплуатация жилого дома	_____	1274944.98
22	29:22:050404:22	Земельный участок	обл. Архангельская, г. Архангельск, ул. Павла Усова, дом 5, корпус 1	680	Земли населённых пунктов	эксплуатация жилого дома	_____	1009269.6
23	29:22:050404:23	Земельный участок	обл. Архангельская, г. Архангельск, ул. Смольный	963	Земли населённых пунктов	эксплуатация жилого дома	_____	1429303.86

			Буян, дом 24, корпус 3					
24	29:22:050404:24	Земельный участок	обл. Архангельская, г. Архангельск, ул. Смольный Буян, дом 24, корпус 2	961	Земли населённых пунктов	эксплуатация жилого дома	_____	1426335.42
25	29:22:050404:25	Земельный участок	обл. Архангельская, г. Архангельск, пр-кт Московский, дом 4, корпус 1	977	Земли населённых пунктов	эксплуатация жилого дома	_____	1450082.94

_____ _____ _____

полное наименование должности **М.П.** **подпись** **инициалы, фамилия**

ФГИС ЕГРН

(полное наименование органа регистрации прав)

Раздел 1

КАДАСТРОВЫЙ ПЛАН ТЕРРИТОРИИ

Лист № 6раздела 1	**Всего листов раздела 1: 55**	**Всего разделов: 9**	**Всего листов: 147**

« 13 » июня 2018 г. № 99/2018/114540353

Номер кадастрового квартала: 29:22:050404

Номер п/п	**Кадастровый номер объекта недвижимости**	**Вид объекта недвижимости**	**Адрес**	**Площадь или основная характеристика**	**Категория земель**	**Виды разрешенного использования**	**Назначение (проектируемое назначение)**	**Кадастровая стоимость (руб)**
1	**2**	**3**	**4**	**5**	**6**	**7**	**8**	**9**
26	29:22:050404:26	Земельный участок	обл. Архангельская, г. Архангельск, Ломоносовский территориальный округ, пр-кт Московский, дом 6	4326	Земли населённых пунктов	Для эксплуатации девятиэтажного многоквартирного жилого дома	_____	15591942.24
27	29:22:050404:27	Земельный участок	обл. Архангельская, г. Архангельск, пр-кт Московский, дом 8, корпус 1	252	Земли населённых пунктов	эксплуатация жилого дома	_____	374023.44
28	29:22:050404:28	Земельный участок	обл. Архангельская, г. Архангельск, пр-кт	309	Земли населённых пунктов	эксплуатация жилого дома	_____	458623.98

			Московский, дом 8, корпус 2					
29	29:22:050404:29	Земельный участок	обл. Архангельская, г. Архангельск, ул. Павла Усова, дом 27	264	Земли населённых пунктов	эксплуатация жилого дома	_____	391834.08
30	29:22:081005:49	Здание	Архангельская область, г Архангельск, пер Ленинградский 1-й	площадь: 198.3 кв.м	_____	_____	Жилой дом	8557854.63

_____ _____ _____

полное наименование должности **М.П.** **подпись** **инициалы, фамилия**

ФГИС ЕГРН

(полное наименование органа регистрации прав)

Раздел 1

КАДАСТРОВЫЙ ПЛАН ТЕРРИТОРИИ

Лист № 7раздела 1	**Всего листов раздела 1: 55**	**Всего разделов: 9**	**Всего листов: 147**

« 13 » июня 2018 г. № 99/2018/114540353

Номер кадастрового квартала: 29:22:050404

Номер п/п	Кадастровый номер объекта недвижимости	Вид объекта недвижимости	Адрес	Площадь или основная характеристика	Категория земель	Виды разрешенного использования	Назначение (проектируемое назначение)	Кадастровая стоимость (руб)
1	2	3	4	5	6	7	8	9
31	29:22:050404:30	Земельный участок	обл. Архангельская, г. Архангельск, ул. Павла Усова, дом 25	803	Земли населённых пунктов	эксплуатация жилого дома	_____	2894204.72
32	29:22:050404:31	Земельный участок	обл. Архангельская, г. Архангельск, ул. Павла Усова, дом 23	854	Земли населённых пунктов	эксплуатация жилого дома	_____	3078020.96
33	29:22:050404:32	Земельный участок	обл. Архангельская, г. Архангельск, ул. Павла Усова, дом 21	296	Земли населённых пунктов	эксплуатация жилого дома	_____	439329.12

34	29:22:050404:33	Земельный участок	обл. Архангельская, г. Архангельск, ул. Павла Усова, дом 19	289	Земли населённых пунктов	эксплуатация жилого дома	_____	428939.58
35	29:22:050404:34	Земельный участок	обл. Архангельская, г. Архангельск, ул. Павла Усова, дом 17	302	Земли населённых пунктов	эксплуатация жилого дома	_____	448234.44

_____ _____ _____

полное наименование должности **М.П.** **подпись** **инициалы, фамилия**

ФГИС ЕГРН

(полное наименование органа регистрации прав)

Раздел 1

КАДАСТРОВЫЙ ПЛАН ТЕРРИТОРИИ

Лист № 8раздела 1	**Всего листов раздела 1: 55**	**Всего разделов: 9**	**Всего листов: 147**

« 13 » июня 2018 г. № 99/2018/114540353

Номер кадастрового квартала: 29:22:050404

Номер п/п	Кадастровый номер объекта недвижимости	Вид объекта недвижимости	Адрес	Площадь или основная характеристика	Категория земель	Виды разрешенного использования	Назначение (проектируемое назначение)	Кадастровая стоимость (руб)
1	2	3	4	5	6	7	8	9
36	29:22:050404:35	Земельный участок	обл. Архангельская, г. Архангельск, ул. Павла Усова, дом 23, корпус 2	1024	Земли населённых пунктов	эксплуатация жилого дома	_____	1519841.28
37	29:22:050404:36	Земельный участок	обл. Архангельская, г. Архангельск, ул. Смольный Буян, дом 16	588	Земли населённых пунктов	эксплуатация жилого дома	_____	872721.36
38	29:22:050404:37	Земельный участок	обл. Архангельская, г. Архангельск, ул. Смольный Буян, дом 14, корпус 1	602	Земли населённых пунктов	эксплуатация жилого дома	_____	893500.44
39	29:22:050404:38	Земельный участок	обл. Архангельская, г. Архангельск, ул.	527	Земли населённых пунктов	эксплуатация жилого дома	_____	782183.94

			Коммунальная, дом 5					
40	29:22:050404:39	Земельный участок	обл. Архангельская, г. Архангельск, ул. Коммунальная, дом 7, корпус 1	546	Земли населённых пунктов	эксплуатация жилого дома	_____	810384.12

_____ _____ _____

полное наименование должности **М.П.** **подпись** **инициалы, фамилия**

ФГИС ЕГРН

(полное наименование органа регистрации прав)

Раздел 1

КАДАСТРОВЫЙ ПЛАН ТЕРРИТОРИИ

Лист № 9раздела 1	**Всего листов раздела 1: 55**	**Всего разделов: 9**	**Всего листов: 147**

« 13 » июня 2018 г. № 99/2018/114540353

Номер кадастрового квартала: 29:22:050404

Номер п/п	Кадастровый номер объекта недвижимости	Вид объекта недвижимости	Адрес	Площадь или основная характеристика	Категория земель	Виды разрешенного использования	Назначение (проектируемое назначение)	Кадастровая стоимость (руб)
1	2	3	4	5	6	7	8	9
41	29:22:050404:40	Земельный участок	обл. Архангельская, г. Архангельск, ул. Коммунальная, дом 7	535	Земли населённых пунктов	эксплуатация жилого дома	_____	794057.7
42	29:22:050404:41	Земельный участок	обл. Архангельская, г. Архангельск, ул. Коммунальная, дом 4	409	Земли населённых пунктов	эксплуатация жилого дома	_____	607045.98
43	29:22:050404:42	Земельный участок	обл. Архангельская, г. Архангельск, пр-кт Ленинградский, дом 5	1015	Земли населённых пунктов	эксплуатация жилого дома	_____	1506483.3
44	29:22:050404:43	Земельный участок	обл. Архангельская, г. Архангельск, пр-кт Ленинградский, дом 3	860	Земли населённых пунктов	эксплуатация жилого дома	_____	1276429.2

45	29:22:050404:44	Земельный участок	обл. Архангельская, г. Архангельск, ул. Коммунальная, дом 9, корпус 1	1059	Земли населённых пунктов	эксплуатация жилого дома	_____	1571788.98

_____ _____ _____

полное наименование должности **М.П.** **подпись** **инициалы, фамилия**

ФГИС ЕГРН

(полное наименование органа регистрации прав)

Раздел 1

КАДАСТРОВЫЙ ПЛАН ТЕРРИТОРИИ

Лист № 10раздела 1	**Всего листов раздела 1: 55**	**Всего разделов: 9**	**Всего листов: 147**

« 13 » июня 2018 г. № 99/2018/114540353

Номер кадастрового квартала: 29:22:050404

Номер п/п	Кадастровый номер объекта недвижимости	Вид объекта недвижимости	Адрес	Площадь или основная характеристика	Категория земель	Виды разрешенного использования	Назначение (проектируемое назначение)	Кадастровая стоимость (руб)
1	2	3	4	5	6	7	8	9
46	29:22:050404:45	Земельный участок	обл. Архангельская, г. Архангельск, ул. Коммунальная, дом 11	297	Земли населённых пунктов	эксплуатация жилого дома	_____	440813.34
47	29:22:050404:48	Земельный участок	обл. Архангельская, г. Архангельск, Ломоносовский территориальный округ, ул. Смольный Буян, дом 16, корпус 1	1362	Земли населённых пунктов	эксплуатация помещений магазина	_____	8474609.16
48	29:22:050404:49	Земельный участок	обл. Архангельская, г. Архангельск, ул. Смольный Буян, дом 20, корпус 3	830	Земли населённых пунктов	эксплуатация нежилых помещений здания и гаражно-ремонтных боксов	_____	1169428.5

49	29:22:050404:50	Земельный участок	обл. Архангельская, г. Архангельск, пр-кт Московский, дом 4	872	Земли населённых пунктов	эксплуатация здания магазина	_____	5425740.96
50	29:22:050404:51	Земельный участок	обл. Архангельская, г. Архангельск, ул. Коммунальная, дом 6, строение 1	203	Земли населённых пунктов	здание проходной	_____	301296.66

_____ _____ _____

полное наименование должности **М.П.** **подпись** **инициалы, фамилия**

ФГИС ЕГРН

(полное наименование органа регистрации прав)

Раздел 1

КАДАСТРОВЫЙ ПЛАН ТЕРРИТОРИИ

Лист № 11раздела 1	**Всего листов раздела 1: 55**	**Всего разделов: 9**	**Всего листов: 147**

« 13 » июня 2018 г. № 99/2018/114540353

Номер кадастрового квартала: 29:22:050404

Номер п/п	Кадастровый номер объекта недвижимости	Вид объекта недвижимости	Адрес	Площадь или основная характеристика	Категория земель	Виды разрешенного использования	Назначение (проектируемое назначение)	Кадастровая стоимость (руб)
1	2	3	4	5	6	7	8	9
51	29:22:050404:52	Земельный участок	обл. Архангельская, г. Архангельск, Ломоносовский территориальный округ, ул. Коммунальная, дом 6, строение 2	360	Земли населённых пунктов	для эксплуатации здания винохранилища № 3	_____	254797.2
52	29:22:050404:53	Земельный участок	обл. Архангельская, г. Архангельск, ул. Смольный Буян, дом 24, строение 1	2126	Земли населённых пунктов	эксплуатация гаражных боксов	_____	2995427.7
53	29:22:050404:55	Земельный участок	обл. Архангельская, г. Архангельск, пр-кт	2596	Земли населённых пунктов	Административное здание	_____	2003878.36

			Ленинградский, дом 3, корпус 1					
54	29:22:050404:56	Земельный участок	обл. Архангельская, г. Архангельск, Ломоносовский территориальный округ, пр. Московский, 6, корп. 2	9659	Земли населённых пунктов	Для эксплуатации здания детского сада	_____	7455878.69
55	29:22:050404:57	Земельный участок	Местоположение установлено относительно ориентира, расположенного за пределами участка. Ориентир жилой дом. Участок находится примерно в 13,8 м от ориентира по направлению на север. Почтовый адрес ориентира: обл. Архангельская, г. Архангельск, пр-кт Московский, дом 4, корпус 1	1596	Земли населённых пунктов	Для завершения строительства здания магазина	_____	9930599.28

_____ _____ _____

полное наименование должности **М.П.** **подпись** **инициалы, фамилия**

ФГИС ЕГРН

(полное наименование органа регистрации прав)

Раздел 1

КАДАСТРОВЫЙ ПЛАН ТЕРРИТОРИИ

Лист № 12раздела 1	**Всего листов раздела 1: 55**	**Всего разделов: 9**	**Всего листов: 147**

« 13 » июня 2018 г. № 99/2018/114540353

Номер кадастрового квартала: 29:22:050404

Номер п/п	**Кадастровый номер объекта недвижимости**	**Вид объекта недвижимости**	**Адрес**	**Площадь или основная характеристика**	**Категория земель**	**Виды разрешенного использования**	**Назначение (проектируемое назначение)**	**Кадастровая стоимость (руб)**

1	2	3	4	5	6	7	8	9
56	29:22:050404:58	Земельный участок	обл. Архангельская, г. Архангельск, пр-кт Московский, дом 4	330	Земли населённых пунктов	здание магазина	_____	2053319.4
57	29:22:050404:60	Земельный участок	обл. Архангельская, г. Архангельск, пр-кт Ленинградский, дом 7, корпус 1	2878	Земли населённых пунктов	эксплуатация административного здания	_____	2221556.98
58	29:22:050404:61	Земельный участок	обл. Архангельская, г. Архангельск, ул. Смольный Буян, дом 18, корпус 2	23467	Земли населённых пунктов	эксплуатация здания школы	_____	18114411.97
59	29:22:050404:62	Земельный участок	Архангельская обл., г. Архангельск, Ломоносовский территориальный округ, ул. Смольный Буян, д. 26	3504	Земли населённых пунктов	Для строительства комплекса, включающего теплую стоянку для хранения служебного автотранспорта и помещение для обслуживания автомобилей	_____	21802518.72
60	29:22:050404:63	Земельный участок	Архангельская область, г Архангельск, ул Смольный Буян, д 20, корп 1, строен 1	1912	Земли населённых пунктов	объект бытового обслуживания	_____	2270000

_____ _____ _____

полное наименование должности **М.П.** **подпись** **инициалы, фамилия**

ФГИС ЕГРН

(полное наименование органа регистрации прав)

Раздел 1

КАДАСТРОВЫЙ ПЛАН ТЕРРИТОРИИ

Лист № 13раздела 1	**Всего листов раздела 1: 55**	**Всего разделов: 9**	**Всего листов: 147**

« 13 » июня 2018 г. № 99/2018/114540353

Номер кадастрового квартала: 29:22:050404

Номер п/п	Кадастровый номер объекта недвижимости	Вид объекта недвижимости	Адрес	Площадь или основная характеристика	Категория земель	Виды разрешенного использования	Назначение (проектируемое назначение)	Кадастровая стоимость (руб)
1	2	3	4	5	6	7	8	9
61	29:22:050404:64 (входит в единое землепользование 29:22:000000:14)	Земельный участок	Архангельская обл., г. Архангельск, на участке станции Архангельск-город	542	Земли населённых пунктов	Для эксплуатации полосы отвода железной дороги	_____	86427.32
62	29:22:050404:65	Земельный участок	обл. Архангельская, г. Архангельск, ул. Смольный Буян, дом 14	1071	Земли населённых пунктов	эксплуатация жилого дома	_____	1589599.62
63	29:22:050404:66	Земельный участок	обл. Архангельская, г. Архангельск, Ломоносовский территориальный округ, ул. П. Усова, 23, корп. 1	1758	Земли населённых пунктов	Для эксплуатации жилого дома	_____	2609258.76
64	29:22:050404:67	Земельный участок	обл. Архангельская, г. Архангельск, ул. Смольный Буян, дом 18, корпус 1	1585	Земли населённых пунктов	эксплуатация 9-этажного жилого дома и встроенных помещений	_____	5712720.4
65	29:22:050404:68	Земельный участок	обл. Архангельская, г. Архангельск, ул. Смольный Буян, дом 18	1706	Земли населённых пунктов	для эксплуатации 9-ти этажного жилого дома	_____	2532079.32

_____ _____ _____

полное наименование должности **М.П.** **подпись** **инициалы, фамилия**

ФГИС ЕГРН

(полное наименование органа регистрации прав)

Раздел 1

КАДАСТРОВЫЙ ПЛАН ТЕРРИТОРИИ

Лист № 14раздела 1	Всего листов раздела 1: 55	Всего разделов: 9	Всего листов: 147

« 13 » июня 2018 г. № 99/2018/114540353

Номер кадастрового квартала: 29:22:050404

Номер п/п	Кадастровый номер объекта недвижимости	Вид объекта недвижимости	Адрес	Площадь или основная характеристика	Категория земель	Виды разрешенного использования	Назначение (проектируемое назначение)	Кадастровая стоимость (руб)
1	2	3	4	5	6	7	8	9
66	29:22:050404:69	Земельный участок	обл. Архангельская, г. Архангельск, ул. Смольный Буян, дом 24, корпус 1	2980	Земли населённых пунктов	Для эксплуатации многоэтажного многоквартирного жилого дома	———	4422975.6
67	29:22:050404:71	Земельный участок	обл. Архангельская, г. Архангельск, Ломоносовский территориальный округ, ул.Смольный Буян смежно с территорией АО "Такси-сервис"	2168	Земли населённых пунктов	Для эксплуатации овощехранилища	———	195.12
68	29:22:050404:72	Земельный участок	Местоположение установлено относительно ориентира, расположенного за пределами участка. Ориентир жилой дом. Участок находится примерно в 19 м от ориентира по направлению на юг. Почтовый адрес ориентира: обл. Архангельская, г. Архангельск, ул. Павла Усова, дом 9, корпус 2	1027	Земли населённых пунктов	строительство и эксплуатация 2-этажного гаража на 14 боксов для индивидуальных автомобилей	———	1446991.65
69	29:22:050404:73	Земельный участок	Местоположение установлено относительно ориентира, расположенного за пределами участка. Ориентир жилой дом. Участок находится примерно в 43,7 м от ориентира по направлению на северо-запад. Почтовый адрес ориентира: обл. Архангельская, г. Архангельск, ул. Павла Усова, дом 5, корпус 1	5022	Земли населённых пунктов	установка и эксплуатация 100 металлических гаражей для индивидуального транспорта	———	7075746.9

70	29:22:050404:74	Земельный участок	обл. Архангельская, г. Архангельск, ул. Смольный Буян, дом 14а	1100	Земли населённых пунктов	эксплуатация жилого дома	_____	1632642

_____ _____ _____

полное наименование должности **М.П.** **подпись** **инициалы, фамилия**

ФГИС ЕГРН

(полное наименование органа регистрации прав)

Раздел 1

КАДАСТРОВЫЙ ПЛАН ТЕРРИТОРИИ

Лист № 15раздела 1	**Всего листов раздела 1: 55**	**Всего разделов: 9**	**Всего листов: 147**

« 13 » июня 2018 г. № 99/2018/114540353

Номер кадастрового квартала: 29:22:050404

Номер п/п	Кадастровый номер объекта недвижимости	Вид объекта недвижимости	Адрес	Площадь или основная характеристика	Категория земель	Виды разрешенного использования	Назначение (проектируемое назначение)	Кадастровая стоимость (руб)
1	2	3	4	5	6	7	8	9
71	29:22:050404:75	Земельный участок	Архангельская обл., г. Архангельск, Ломоносовский территориальный округ, ул. Смольный Буян, дом 24, корпус 1, стр. 1	176	Земли населённых пунктов	эксплуатация внутриквартальной насосной станции №20	_____	28064.96
72	29:22:050404:76	Земельный участок	обл. Архангельская, г. Архангельск, Ломоносовский территориальный округ, ул.Смольный Буян,20, корп.1	1387	Земли населённых пунктов	Для эксплуатации овощехранилища	_____	124.83
73	29:22:050404:78	Земельный участок	обл. Архангельская, г. Архангельск, Ломоносовский	93	Земли населённых пунктов	Для эксплуатации групповых резервуарных	_____	14829.78

			территориальный округ, пр. Московский, 6			установок (ГРУ № 084) сжиженного газа		
74	29:22:050404:79	Земельный участок	Местоположение установлено относительно ориентира, расположенного за пределами участка. Ориентир жилой дом. Участок находится примерно в 48,8 м от ориентира по направлению на юг. Почтовый адрес ориентира: обл. Архангельская, г. Архангельск, ул. Смольный Буян, дом 16	143	Земли населённых пунктов	эксплуатация групповых резервуарных установок (ГРУ № 080) сжиженного газа	———	22802.78
75	29:22:050404:80	Земельный участок	Местоположение установлено относительно ориентира, расположенного за пределами участка. Ориентир жилой дом. Участок находится примерно в 20,4 м от ориентира по направлению на север. Почтовый адрес ориентира: обл. Архангельская, г. Архангельск, ул. Смольный Буян, дом 24, корпус 3	101	Земли населённых пунктов	эксплуатация групповых резервуарных установок (ГРУ № 082) сжиженного газа	———	16105.46

полное наименование должности **М.П.** **подпись** **инициалы, фамилия**

ФГИС ЕГРН

(полное наименование органа регистрации прав)

Раздел 1

КАДАСТРОВЫЙ ПЛАН ТЕРРИТОРИИ

« 13 » июня 2018 г. № 99/2018/114540353

Номер кадастрового квартала: 29:22:050404

Номер п/п	Кадастровый номер объекта недвижимости	Вид объекта недвижимости	Адрес	Площадь или основная характеристика	Категория земель	Виды разрешенного использования	Назначение (проектируемое назначение)	Кадастровая стоимость (руб)
1	2	3	4	5	6	7	8	9
76	29:22:050404:81	Земельный участок	Местоположение установлено относительно ориентира, расположенного за пределами участка. Ориентир жилой дом. Участок находится примерно в 16 м от ориентира по направлению на запад. Почтовый адрес ориентира: обл. Архангельская, г. Архангельск, ул. Павла Усова, дом 23	72	Земли населённых пунктов	для эксплуатации групповых резервуарных установок (ГРУ № 083) сжиженного газа	_____	11481.12
77	29:22:050404:82	Земельный участок	обл. Архангельская, г. Архангельск, пр-кт Московский, дом 4, корпус 1	506	Земли населённых пунктов	для эксплуатации пристроенного к жилому дому помещения аптеки № 180	_____	390586.46
78	29:22:050404:83	Земельный участок	обл. Архангельская, г. Архангельск, ул. Смольный Буян, дом 24, корпус 1	60	Земли населённых пунктов	эксплуатация групповых резервуарных установок (ГРУ №081) сжиженного газа	_____	9567.6
79	29:22:050404:84	Земельный участок	Архангельская область, г. Архангельск, пр-кт Московский, дом 6, строение 1	93 +/-3	Земли населённых пунктов	Для эксплуатации трансформаторной подстанции (ТП-386)	_____	0.93
80	29:22:050404:85	Земельный участок	Местоположение установлено относительно ориентира, расположенного в границах участка. Ориентир строение. Почтовый адрес ориентира: обл. Архангельская, г.	98 +/-3	Земли населённых пунктов	Для эксплуатации трансформаторной подстанции (ТП-385)	_____	0.98

			Архангельск, ул. Смольный Буян, дом 24, строение 2					

полное наименование должности | М.П. | подпись | инициалы, фамилия

ФГИС ЕГРН

(полное наименование органа регистрации прав)

Раздел 1

КАДАСТРОВЫЙ ПЛАН ТЕРРИТОРИИ

Лист № 17раздела 1	Всего листов раздела 1: 55	Всего разделов: 9	Всего листов: 147

« 13 » июня 2018 г. № 99/2018/114540353

Номер кадастрового квартала: 29:22:050404

Номер п/п	Кадастровый номер объекта недвижимости	Вид объекта недвижимости	Адрес	Площадь или основная характеристика	Категория земель	Виды разрешенного использования	Назначение (проектируемое назначение)	Кадастровая стоимость (руб)
1	2	3	4	5	6	7	8	9
81	29:22:050404:86	Земельный участок	Местоположение установлено относительно ориентира, расположенного в границах участка. Ориентир строение. Почтовый адрес ориентира: обл. Архангельская, г. Архангельск, ул. Смольный Буян, дом 18, корпус 3, строение 2	95 +/-3	Земли населённых пунктов	Для эксплуатации трансформаторной подстанции (ТП-387)	———	0.95
82	29:22:050404:87	Земельный участок	Местоположение установлено относительно ориентира, расположенного за пределами участка. Ориентир жилой дом. Участок находится примерно в 35,1 м от	30	Земли населённых пунктов	временная установка типового металлического гаража	———	42268.5

			ориентира по направлению на северо-восток. Почтовый адрес ориентира: обл. Архангельская, г. Архангельск, ул. Смольный Буян, дом 16, корпус 1					
83	29:22:050404:88	Земельный участок	обл. Архангельская, г. Архангельск, ул. Коммунальная, дом 9	1843	Земли населённых пунктов	для капитального ремонта и реконструкции 3-х этажного кирпичного жилого дома	_____	2735417.46
84	29:22:050404:89	Земельный участок	Местоположение установлено относительно ориентира, расположенного за пределами участка. Ориентир жилой дом. Участок находится примерно в 15,2 м от ориентира по направлению на юго-восток. Почтовый адрес ориентира: обл. Архангельская, г. Архангельск, ул. Смольный Буян, дом 14, корпус 1	520	Земли населённых пунктов	для строительства и эксплуатации гаражей	_____	732654
85	29:22:050404:90	Земельный участок	обл. Архангельская, г. Архангельск, ул. Павла Усова, дом 5, корпус 1, строение 2	1120 +/-11.7	Земли населённых пунктов	эксплуатация металлических гаражей индивидуального автотранспорта без права капитального строительства	_____	1578024

_____ М.П. _____ _____

полное наименование должности **М.П.** **подпись** **инициалы, фамилия**

ФГИС ЕГРН

(полное наименование органа регистрации прав)

Раздел 1

КАДАСТРОВЫЙ ПЛАН ТЕРРИТОРИИ

Лист № 18раздела 1	Всего листов раздела 1: 55	Всего разделов: 9	Всего листов: 147

« 13 » июня 2018 г. № 99/2018/114540353

Номер кадастрового квартала: 29:22:050404

Номер п/п	Кадастровый номер объекта недвижимости	Вид объекта недвижимости	Адрес	Площадь или основная характеристика	Категория земель	Виды разрешенного использования	Назначение (проектируемое назначение)	Кадастровая стоимость (руб)
1	2	3	4	5	6	7	8	9
86	29:22:050404:91	Земельный участок	обл. Архангельская, г. Архангельск, ул. Коммунальная, дом 6, строение 4	776 +/-3	Земли населённых пунктов	эксплуатация двухэтажного здания склада готовой продукции	_____	549229.52
87	29:22:050404:92	Земельный участок	обл. Архангельская, г. Архангельск, ул. Коммунальная, дом 6	7815 +/-31	Земли населённых пунктов	Для строительства многоэтажного жилого дома со встроенно-пристроенными помещениями общественного (административного) назначения	_____	28167135.6
88	29:22:050404:93	Земельный участок	Местоположение установлено относительно ориентира, расположенного за пределами участка. Ориентир гараж. Участок находится примерно в 7,8 м от ориентира по направлению на север. Почтовый адрес ориентира: обл. Архангельская, г. Архангельск, ул. Смольный Буян, дом 24, строение 1	828 +/-10	Земли населённых пунктов	Место размещения гаражей	_____	1166610.6
89	29:22:050404:97	Земельный участок	Местоположение установлено относительно ориентира, расположенного за пределами участка. Ориентир жилой дом.	1922 +/-4	Земли населённых пунктов	место размещения многоэтажного жилого дома	_____	6927349.28

			Участок находится примерно в 50 м от ориентира по направлению на восток. Почтовый адрес ориентира: обл. Архангельская, г. Архангельск, ул. Смольный Буян, дом 18, корпус 1					
90	29:22:050404:99	Земельный участок	Местоположение установлено относительно ориентира, расположенного за пределами участка. Ориентир жилой дом. Участок находится примерно в 20 м от ориентира по направлению на запад. Почтовый адрес ориентира: обл. Архангельская, г. Архангельск, Ломоносовский территориальный округ, ул. Павла Усова, д. 19	2236 +/-6.5	Земли населённых пунктов	Для завершения строительства многоэтажного жилого дома	———	8059080.64

полное наименование должности	М.П.	подпись	инициалы, фамилия

ФГИС ЕГРН

(полное наименование органа регистрации прав)

Раздел 1

КАДАСТРОВЫЙ ПЛАН ТЕРРИТОРИИ

Лист № 19раздела 1	Всего листов раздела 1: 55	Всего разделов: 9	Всего листов: 147

« 13 » июня 2018 г. № 99/2018/114540353

Номер кадастрового квартала: 29:22:050404

Номер	Кадастровый	Вид объекта	Адрес	Площадь или	Категория земель	Виды	Назначение	Кадастровая

п/п	номер объекта недвижимости	недвижимости		основная характеристика		разрешенного использования	(проектируемое назначение)	стоимость (руб)
1	2	3	4	5	6	7	8	9
91	29:22:050404:100	Земельный участок	Местоположение установлено относительно ориентира, расположенного за пределами участка. Ориентир жилой дом. Участок находится примерно в 24 м от ориентира по направлению на запад. Почтовый адрес ориентира: обл. Архангельская, г. Архангельск, Ломоносовский территориальный округ, ул. Павла Усова, д. 15	2666 +/-7.8	Земли населённых пунктов	Для завершения строительства многоэтажного жилого дома	_____	9608903.84
92	29:22:050404:102	Земельный участок	Архангельская область, г. Архангельск, ул. Смольный Буян, 20, корп. 4	10319 +/-36	Земли населённых пунктов	для эксплуатации здания гаража	_____	14538955.05
93	29:22:050404:103	Земельный участок	Местоположение установлено относительно ориентира, расположенного в границах участка. Ориентир здание гаража. Почтовый адрес ориентира: обл. Архангельская, г. Архангельск, ул. Смольный Буян, дом 20, корпус 2	2634 +/-18	Земли населённых пунктов	для эксплуатации здания гаража	_____	3711174.3
94	29:22:050404:104	Земельный участок	Местоположение установлено относительно ориентира, расположенного в границах участка. Ориентир здание столовой. Почтовый адрес ориентира: обл. Архангельская, г. Архангельск, ул. Смольный Буян, дом 20, корпус 1	533 +/-8	Земли населённых пунктов	для эксплуатации здания столовой	_____	3316421.94
95	29:22:050404:105	Земельный участок	обл. Архангельская, г. Архангельск, ул. Смольный Буян, 20	841 +/-10	Земли населённых пунктов	для эксплуатации административно-бытового корпуса	_____	595234.57

_____		_____	_____
полное наименование должности	**М.П.**	**подпись**	**инициалы, фамилия**

ФГИС ЕГРН

(полное наименование органа регистрации прав)

Раздел 1

КАДАСТРОВЫЙ ПЛАН ТЕРРИТОРИИ

Лист № 20раздела 1	**Всего листов раздела 1: 55**	**Всего разделов: 9**	**Всего листов: 147**

« 13 » июня 2018 г. № 99/2018/114540353

Номер кадастрового квартала: 29:22:050404

Номер п/п	Кадастровый номер объекта недвижимости	Вид объекта недвижимости	Адрес	Площадь или основная характеристика	Категория земель	Виды разрешенного использования	Назначение (проектируемое назначение)	Кадастровая стоимость (руб)
1	2	3	4	5	6	7	8	9
96	29:22:050404:106	Земельный участок	Местоположение установлено относительно ориентира, расположенного в границах участка. Ориентир склад. Почтовый адрес ориентира: обл. Архангельская, г. Архангельск, ул. Смольный Буян, дом 18	637 +/-18	Земли населённых пунктов	для эксплуатации здания склада	_____	450849.49
97	29:22:050404:108	Земельный участок	обл. Архангельская, г. Архангельск, Ломоносовский территориальный округ, ул. Смольный Буян, дом 14, строение 1	88 +/-3	Земли населённых пунктов	для эксплуатации здания трансформаторной подстанции № 145	_____	0.88
98	29:22:050404:110	Земельный участок	Местоположение установлено относительно ориентира, расположенного в границах участка. Ориентир здание гаража. Почтовый адрес ориентира:	206 +/-5	Земли населённых пунктов	для эксплуатации одноэтажного здания гаража на четыре автомашины	_____	290243.7

			обл. Архангельская, г. Архангельск, ул. Смольный Буян, дом 14, корпус 1, строение 1					
99	29:22:050404:111	Земельный участок	Местоположение установлено относительно ориентира, расположенного в границах участка. Ориентир здание. Почтовый адрес ориентира: обл. Архангельская, г. Архангельск, Ломоносовский территориальный округ, ул. Коммунальная, д. 6, строение 7	560 +/-8	Земли населённых пунктов	для эксплуатации одноэтажного здания винохранилища	_____	396351.2
100	29:22:050404:113	Земельный участок	Архангельская обл., г. Архангельск, Ломоносовкий территориальный округ, по пр. Московскому	48 +/-2	Земли населённых пунктов	Для эксплуатации временного торгового павильона без права капитального строительства и создания объектов недвижимости	_____	298664.64

_____ _____

полное наименование должности **М.П.** **подпись** **инициалы, фамилия**

ФГИС ЕГРН

(полное наименование органа регистрации прав)

Раздел 1

КАДАСТРОВЫЙ ПЛАН ТЕРРИТОРИИ

Лист № 21раздела 1	**Всего листов раздела 1: 55**	**Всего разделов: 9**	**Всего листов: 147**

« 13 » июня 2018 г. № 99/2018/114540353

Номер кадастрового квартала: 29:22:050404

Номер п/п	Кадастровый номер объекта недвижимости	Вид объекта недвижимости	Адрес	Площадь или основная характеристика	Категория земель	Виды разрешенного использования	Назначение (проектируемое назначение)	Кадастровая стоимость (руб)
1	2	3	4	5	6	7	8	9
101	29:22:050404:114	Земельный участок	Архангельская обл., г. Архангельск, Ломоносовский территориальный округ, по пр. Московскому, у дома № 4	4 +/-1	Земли населённых пунктов	Для установки и эксплуатации торгового киоска по продаже питьевой воды «Акварель» без права капитального строительства и создания объектов недвижимости	_____	24888.72
102	29:22:050404:117	Земельный участок	Архангельская обл., г. Архангельск, Ломоносовский территориальный округ, на пересечении пр.Московского и ул. Смольный Буян	1770 +/-15	Земли населённых пунктов	Для размещения объектов для хранения индивидуальных автотранспортных средств	_____	2493841.5
103	29:22:050404:118	Земельный участок	Архангельская обл., г. Архангельск, Ломоносовский территориальный округ, по ул. Смольный Буян	25 +/-2	Земли населённых пунктов	Для строительства канализационной насосной станции	_____	17694.25
104	29:22:050404:119	Земельный участок	Архангельская обл., г. Архангельск, Ломоносовский территориальный округ, ул. Коммунальная, 6, строение 5	775 +/-10	Земли населённых пунктов	Для эксплуатации одноэтажного здания склада винохранилища	_____	548521.75
105	29:22:050404:120	Земельный участок	Архангельская обл., г. Архангельск, Ломоносовский территориальный округ, ул. Коммунальная, 6, строение 8	3298 +/-20	Земли населённых пунктов	Для многоэтажных жилых домов	_____	11886783.52

_____ _____ _____

полное наименование должности **М.П.** **подпись** **инициалы, фамилия**

ФГИС ЕГРН

(полное наименование органа регистрации прав)

Раздел 1

КАДАСТРОВЫЙ ПЛАН ТЕРРИТОРИИ

Лист № 22раздела 1	Всего листов раздела 1: 55	Всего разделов: 9	Всего листов: 147

« 13 » июня 2018 г. № 99/2018/114540353

Номер кадастрового квартала: 29:22:050404

Номер п/п	Кадастровый номер объекта недвижимости	Вид объекта недвижимости	Адрес	Площадь или основная характеристика	Категория земель	Виды разрешенного использования	Назначение (проектируемое назначение)	Кадастровая стоимость (руб)
1	2	3	4	5	6	7	8	9
106	29:22:050404:121	Сооружение	Архангельская область, г Архангельск, ул Смольный Буян, д 24, корп 1, строен 1	протяженность: 32 м	_____	_____	Сооружения энергетики и электропередачи	122.77
107	29:22:050404:122	Здание	Архангельская область, г Архангельск, ул Павла Усова	площадь: 816.3 кв.м	_____	_____	Многоквартирный дом	38861308.39
108	29:22:050404:123	Здание	Архангельская область, г Архангельск, ул Павла Усова	площадь: 737.3 кв.м	_____	_____	Многоквартирный дом	20358224.38
109	29:22:050404:124	Здание	Архангельская область, г Архангельск, ул Коммунальная	площадь: 620.1 кв.м	_____	_____	Многоквартирный дом	29820522.19
110	29:22:050404:125	Здание	Архангельская область, г Архангельск, ул Коммунальная	площадь: 619.1 кв.м	_____	_____	Многоквартирный дом	10405368.47

_____ _____ _____

полное наименование должности **М.П.** **подпись** **инициалы, фамилия**

ФГИС ЕГРН

(полное наименование органа регистрации прав)

КАДАСТРОВЫЙ ПЛАН ТЕРРИТОРИИ

Лист № 23раздела 1	Всего листов раздела 1: 55	Всего разделов: 9	Всего листов: 147

« 13 » июня 2018 г. № 99/2018/114540353

Номер кадастрового квартала: 29:22:050404

Номер п/п	Кадастровый номер объекта недвижимости	Вид объекта недвижимости	Адрес	Площадь или основная характеристика	Категория земель	Виды разрешенного использования	Назначение (проектируемое назначение)	Кадастровая стоимость (руб)
1	2	3	4	5	6	7	8	9
111	29:22:050404:126	Здание	Архангельская область, г. Архангельск, ул. Коммунальная, д. 9, корп. 1	площадь: 2466.3 кв.м	_____	_____	Многоквартирный дом	167744333.99
112	29:22:050404:127	Сооружение	Архангельская область, г Архангельск, ул Коммунальная	протяженность: 66 м	_____	_____	Хозяйственное	7909.33
113	29:22:050404:128	Здание	Архангельская область, г Архангельск, ул Смольный Буян	площадь: 4189.4 кв.м	_____	_____	Многоквартирный дом	271881418.92
114	29:22:050404:129	Здание	Архангельская область, г Архангельск, пр-кт Ленинградский	площадь: 38.1 кв.м	_____	_____	Нежилое здание	135968.82
115	29:22:050404:130	Сооружение	Архангельская область, г Архангельск, ул Коммунальная	протяженность: 7 м	_____	_____	Канализационная сеть	15863.44

_____ _____ _____

полное наименование должности | М.П. | подпись | инициалы, фамилия

ФГИС ЕГРН

(полное наименование органа регистрации прав)

КАДАСТРОВЫЙ ПЛАН ТЕРРИТОРИИ

Лист № 24раздела 1	Всего листов раздела 1: 55	Всего разделов: 9	Всего листов: 147

« 13 » июня 2018 г. № 99/2018/114540353

Номер кадастрового квартала: 29:22:050404

Номер п/п	Кадастровый номер объекта недвижимости	Вид объекта недвижимости	Адрес	Площадь или основная характеристика	Категория земель	Виды разрешенного использования	Назначение (проектируемое назначение)	Кадастровая стоимость (руб)
1	2	3	4	5	6	7	8	9
116	29:22:050404:131	Здание	Архангельская область, г Архангельск, ул Павла Усова	площадь: 412.3 кв.м	_____	_____	Многоквартирный дом	13068417.47
117	29:22:050404:132	Здание	Архангельская область, г Архангельск, ул Павла Усова	площадь: 276.7 кв.м	_____	_____	Многоквартирный дом	10971572.82
118	29:22:050404:133	Сооружение	Архангельская область, г Архангельск, пр-кт Ленинградский	протяженность: 72 м	_____	_____	Коммунального хозяйства	7909.33
119	29:22:050404:134	Сооружение	Архангельская область, г Архангельск, ул Смольный Буян	протяженность: 350 м	_____	_____	Канализационные сети	7675.86
120	29:22:050404:135	Здание	Архангельская область, г Архангельск, пр-кт Московский	площадь: 2305.8 кв.м	_____	_____	Многоквартирный дом	160710709.07

_____ _____ _____

полное наименование должности **М.П.** **подпись** **инициалы, фамилия**

ФГИС ЕГРН

(полное наименование органа регистрации прав)

Раздел 1

КАДАСТРОВЫЙ ПЛАН ТЕРРИТОРИИ

« 13 » июня 2018 г. № 99/2018/114540353

Номер кадастрового квартала: 29:22:050404

Номер п/п	Кадастровый номер объекта недвижимости	Вид объекта недвижимости	Адрес	Площадь или основная характеристика	Категория земель	Виды разрешенного использования	Назначение (проектируемое назначение)	Кадастровая стоимость (руб)
1	2	3	4	5	6	7	8	9
121	29:22:050404:136	Здание	Архангельская область, г Архангельск, ул Павла Усова	площадь: 397.4 кв.м	_____	_____	Многоквартирный дом	12596141.41
122	29:22:050404:137	Здание	Архангельская область, г Архангельск, ул Павла Усова	площадь: 4009.2 кв.м	_____	_____	Многоквартирный дом	247866063.74
123	29:22:050404:138	Здание	Архангельская область, г Архангельск, пр-кт Ленинградский	площадь: 424.6 кв.м	_____	_____	Нежилое здание	1162941.68
124	29:22:050404:139	Здание	Архангельская область, г Архангельск, ул Смольный Буян	площадь: 2650.8 кв.м	_____	_____	Нежилое здание	12795202.79
125	29:22:050404:140	Сооружение	Архангельская область, г Архангельск, ул Смольный Буян	протяженность: 64 м	_____	_____	Инженерное	7909.33

_____ _____ _____

полное наименование должности | М.П. | подпись | инициалы, фамилия

ФГИС ЕГРН

(полное наименование органа регистрации прав)

Раздел 1

КАДАСТРОВЫЙ ПЛАН ТЕРРИТОРИИ

« 13 » июня 2018 г. № 99/2018/114540353

Номер кадастрового квартала: 29:22:050404

Номер п/п	Кадастровый номер объекта недвижимости	Вид объекта недвижимости	Адрес	Площадь или основная характеристика	Категория земель	Виды разрешенного использования	Назначение (проектируемое назначение)	Кадастровая стоимость (руб)
1	2	3	4	5	6	7	8	9
126	29:22:050404:141	Здание	Архангельская область, г Архангельск, пр-кт Ленинградский	площадь: 872 кв.м	_____	_____	Нежилое здание	5635293.68
127	29:22:050404:142	Здание	Архангельская область, г Архангельск, ул Павла Усова	площадь: 430.4 кв.м	_____	_____	Многоквартирный дом	13642121.95
128	29:22:050404:143	Здание	Архангельская область, г Архангельск, пр-кт Ленинградский	площадь: 2531.6 кв.м	_____	_____	Многоквартирный дом	170201797.07
129	29:22:050404:145	Здание	Архангельская область, МО "Город Архангельск", г. Архангельск, окр. Ломоносовский, ул. Смольный Буян, д. 20	площадь: 1838.2 кв.м	_____	_____	Нежилое здание	12209232.49
130	29:22:050404:146	Здание	Архангельская область, г Архангельск, ул Смольный Буян	площадь: 172.5 кв.м	_____	_____	Нежилое здание	1614070.76

_____ _____ _____

полное наименование должности **М.П.** **подпись** **инициалы, фамилия**

ФГИС ЕГРН

(полное наименование органа регистрации прав)

Раздел 1

КАДАСТРОВЫЙ ПЛАН ТЕРРИТОРИИ

« 13 » июня 2018 г. № 99/2018/114540353

Номер кадастрового квартала: 29:22:050404

Номер п/п	Кадастровый номер объекта недвижимости	Вид объекта недвижимости	Адрес	Площадь или основная характеристика	Категория земель	Виды разрешенного использования	Назначение (проектируемое назначение)	Кадастровая стоимость (руб)
1	2	3	4	5	6	7	8	9
131	29:22:050404:147	Здание	Архангельская область, г Архангельск, ул Смольный Буян	площадь: 374.1 кв.м	_____	_____	Нежилое здание	13328808.9
132	29:22:050404:148	Здание	Архангельская область, г Архангельск, ул Коммунальная	площадь: 203.4 кв.м	_____	_____	Нежилое здание	555617.61
133	29:22:050404:149	Здание	Архангельская область, г Архангельск, ул Смольный Буян	площадь: 1865.5 кв.м	_____	_____	Многоквартирный дом	115343435.94
134	29:22:050404:150	Здание	Архангельская область, г Архангельск, ул Смольный Буян	площадь: 34.4 кв.м	_____	_____	Нежилое здание	170054.93
135	29:22:050404:151	Сооружение	Архангельская область, городской округ «Город Архангельск», г. Архангельск	протяженность: 10 м	_____	_____	Канализационная сеть	7675.86

_____ _____ _____

полное наименование должности **М.П.** **подпись** **инициалы, фамилия**

ФГИС ЕГРН

(полное наименование органа регистрации прав)

Раздел 1

КАДАСТРОВЫЙ ПЛАН ТЕРРИТОРИИ

Лист № 28раздела 1	Всего листов раздела 1: 55	Всего разделов: 9	Всего листов: 147

« 13 » июня 2018 г. № 99/2018/114540353

Номер кадастрового квартала: 29:22:050404

Номер п/п	Кадастровый номер объекта недвижимости	Вид объекта недвижимости	Адрес	Площадь или основная характеристика	Категория земель	Виды разрешенного использования	Назначение (проектируемое назначение)	Кадастровая стоимость (руб)
1	2	3	4	5	6	7	8	9
136	29:22:050404:152	Здание	Архангельская область, г Архангельск, ул Коммунальная	площадь: 322 кв.м	_____	_____	Многоквартирный дом	11362793.96
137	29:22:050404:153	Здание	Архангельская область, г. Архангельск, ул. Смольный Буян, д. 20, корп. 2	площадь: 1694.6 кв.м	_____	_____	Нежилое здание	9768886.95
138	29:22:050404:154	Здание	Архангельская область, г Архангельск, пр-кт Ленинградский	площадь: 824.8 кв.м	_____	_____	Многоквартирный дом	27382749.65
139	29:22:050404:155	Здание	Архангельская обл., г. Архангельск, окр. Ломоносовский, ул. Смольный Буян, д. 24, корп. 1, стр. 1	площадь: 67 кв.м	_____	_____	Нежилое здание	744893.63
140	29:22:050404:156	Здание	Архангельская область, г Архангельск, пр-кт Московский	площадь: 4809.6 кв.м	_____	_____	Многоквартирный дом	297303933.02

_____ _____ _____

полное наименование должности **М.П.** **подпись** **инициалы, фамилия**

ФГИС ЕГРН

(полное наименование органа регистрации прав)

Раздел 1

КАДАСТРОВЫЙ ПЛАН ТЕРРИТОРИИ

Лист № 29раздела 1	Всего листов раздела 1: 55	Всего разделов: 9	Всего листов: 147

« 13 » июня 2018 г. № 99/2018/114540353

Номер кадастрового квартала: 29:22:050404

Номер п/п	Кадастровый номер объекта недвижимости	Вид объекта недвижимости	Адрес	Площадь или основная характеристика	Категория земель	Виды разрешенного использования	Назначение (проектируемое назначение)	Кадастровая стоимость (руб)
1	2	3	4	5	6	7	8	9
141	29:22:050404:157	Здание	Архангельская область, г Архангельск, пр-кт Московский	площадь: 5322.7 кв.м	_____	_____	Многоквартирный дом	330110394.25
142	29:22:050404:158	Здание	Архангельская область, г Архангельск, пр-кт Московский	площадь: 12.6 кв.м	_____	_____	Нежилое здание	642889.8
143	29:22:050404:159	Здание	Архангельская область, г Архангельск, пр-кт Ленинградский	площадь: 1580.9 кв.м	_____	_____	Многоквартирный дом	106146226.42
144	29:22:050404:160	Здание	Архангельская область, г Архангельск, пр-кт Ленинградский	площадь: 1050.5 кв.м	_____	_____	Нежилое здание	2869598.33
145	29:22:050404:161	Здание	Архангельская область, г Архангельск, пр-кт Ленинградский	площадь: 486.4 кв.м	_____	_____	Многоквартирный дом	23280008.7

_____ _____ _____

полное наименование должности **М.П.** **подпись** **инициалы, фамилия**

ФГИС ЕГРН

(полное наименование органа регистрации прав)

Раздел 1

КАДАСТРОВЫЙ ПЛАН ТЕРРИТОРИИ

Лист № 30раздела 1	Всего листов раздела 1: 55	Всего разделов: 9	Всего листов: 147

« 13 » июня 2018 г. № 99/2018/114540353

Номер кадастрового квартала: 29:22:050404

Номер п/п	Кадастровый номер объекта недвижимости	Вид объекта недвижимости	Адрес	Площадь или основная характеристика	Категория земель	Виды разрешенного использования	Назначение (проектируемое назначение)	Кадастровая стоимость (руб)
1	2	3	4	5	6	7	8	9
146	29:22:050404:162	Сооружение	Архангельская область, г Архангельск, пр-кт Ленинградский	протяженность: 169 м	_____	_____	Водопроводная сеть	7909.33
147	29:22:050404:163	Здание	Архангельская область, г Архангельск, ул Павла Усова	площадь: 951.6 кв.м	_____	_____	Многоквартирный дом	42779120.9
148	29:22:050404:164	Здание	Архангельская область, г Архангельск, ул Павла Усова	площадь: 536.9 кв.м	_____	_____	Многоквартирный дом	12347561.77
149	29:22:050404:165	Сооружение	Архангельская область, г Архангельск, ул Смольный Буян	протяженность: 167 м	_____	_____	Хозяйственное	438.16
150	29:22:050404:166	Сооружение	Архангельская область, г. Архангельск, окр. Ломоносовский, ул. Смольный Буян, д. 24	протяженность: 140 м	_____	_____	Хозяйственное	122.77

_____ _____ _____

полное наименование должности **М.П.** **подпись** **инициалы, фамилия**

ФГИС ЕГРН

(полное наименование органа регистрации прав)

Раздел 1

КАДАСТРОВЫЙ ПЛАН ТЕРРИТОРИИ

Лист № 31раздела 1	Всего листов раздела 1: 55	Всего разделов: 9	Всего листов: 147

« 13 » июня 2018 г. № 99/2018/114540353

Номер кадастрового квартала: 29:22:050404

Номер	Кадастровый	Вид объекта	Адрес	Площадь или	Категория земель	Виды	Назначение	Кадастровая

п/п	номер объекта недвижимости	недвижимости		основная характеристика		разрешенного использования	(проектируемое назначение)	стоимость (руб)
1	2	3	4	5	6	7	8	9
151	29:22:050404:167	Здание	Архангельская область, г Архангельск, ул Павла Усова	площадь: 328.7 кв.м	_____	_____	Многоквартирный дом	12546751.82
152	29:22:050404:168	Здание	Архангельская область, г Архангельск, ул Павла Усова	площадь: 440.2 кв.м	_____	_____	Многоквартирный дом	13952746.48
153	29:22:050404:169	Сооружение	Архангельская область, г Архангельск, ул Смольный Буян	протяженность: 59 м	_____	_____	Тепловые сети	22894.09
154	29:22:050404:170	Здание	Архангельская область, городской округ "Город Архангельск", г. Архангельск, пр. Московский, д. 2	площадь: 170.6 кв.м	_____	_____	Нежилое здание	1153692.74
155	29:22:050404:171	Здание	Архангельская область, г Архангельск, ул Смольный Буян	площадь: 10994 кв.м	_____	_____	Нежилое здание	72326442.05

_____ _____ _____

полное наименование должности **М.П.** **подпись** **инициалы, фамилия**

ФГИС ЕГРН

(полное наименование органа регистрации прав)

Раздел 1

КАДАСТРОВЫЙ ПЛАН ТЕРРИТОРИИ

Лист № 32раздела 1	Всего листов раздела 1: 55	Всего разделов: 9	Всего листов: 147

« 13 » июня 2018 г. № 99/2018/114540353

Номер кадастрового квартала: 29:22:050404

Номер	Кадастровый	Вид объекта	Адрес	Площадь или	Категория земель	Виды	Назначение	Кадастровая

п/п	номер объекта недвижимости	недвижимости		основная характеристика		разрешенного использования	(проектируемое назначение)	стоимость (руб)
1	2	3	4	5	6	7	8	9
156	29:22:050404:172	Здание	Архангельская область, г Архангельск, ул Павла Усова	площадь: 2516.2 кв.м	_____	_____	Многоквартирный дом	160224444.83
157	29:22:050404:173	Здание	Архангельская область, г Архангельск, ул Павла Усова	площадь: 9646.1 кв.м	_____	_____	Многоквартирный дом	595209803.13
158	29:22:050404:174	Здание	Архангельская область, г Архангельск, ул Павла Усова	площадь: 2971.2 кв.м	_____	_____	Многоквартирный дом	189280117.73
159	29:22:050404:175	Здание	Архангельская область, г Архангельск, ул Павла Усова	площадь: 324 кв.м	_____	_____	Многоквартирный дом	13416211.44
160	29:22:050404:177	Здание	Архангельская область, г. Архангельск, ул. Смольный Буян, д. 24, корп. 1	площадь: 12175.6 кв.м	_____	_____	Многоквартирный дом	723597856.1

_____ _____ _____

полное наименование должности **М.П.** **подпись** **инициалы, фамилия**

ФГИС ЕГРН

(полное наименование органа регистрации прав)

Раздел 1

КАДАСТРОВЫЙ ПЛАН ТЕРРИТОРИИ

Лист № 33раздела 1	Всего листов раздела 1: 55	Всего разделов: 9	Всего листов: 147

« 13 » июня 2018 г. № 99/2018/114540353

Номер кадастрового квартала: 29:22:050404

Номер п/п	Кадастровый номер объекта недвижимости	Вид объекта недвижимости	Адрес	Площадь или основная характеристика	Категория земель	Виды разрешенного использования	Назначение (проектируемое назначение)	Кадастровая стоимость (руб)

1	2	3	4	5	6	7	8	9
161	29:22:050404:178	Здание	Архангельская область, г Архангельск, ул Смольный Буян	площадь: 6250.8 кв.м	_____	_____	Многоквартирный дом	385611414.44
162	29:22:050404:179	Здание	Архангельская область, г Архангельск, ул Смольный Буян	площадь: 6262.1 кв.м	_____	_____	Многоквартирный дом	387009051.78
163	29:22:050404:180	Здание	Архангельская область,г.Архангельск, пр.Московский, д.4, корп.1	площадь: 4792.1 кв.м	_____	_____	Многоквартирный дом	296222175.95
164	29:22:050404:181	Здание	Архангельская область, городской округ "Город Архангельск", г. Архангельск, просп. Московский, д. 4, корп. 1	площадь: 2156.7 кв.м	_____	_____	Многоквартирный дом	151544472.26
165	29:22:050404:182	Здание	Архангельская область, г Архангельск, пр-кт Московский	площадь: 2161.1 кв.м	_____	_____	Многоквартирный дом	151844612.92

_____ М.П. _____ _____

полное наименование должности **подпись** **инициалы, фамилия**

ФГИС ЕГРН

(полное наименование органа регистрации прав)

Раздел 1

КАДАСТРОВЫЙ ПЛАН ТЕРРИТОРИИ

Лист № 34раздела 1	Всего листов раздела 1: 55	Всего разделов: 9	Всего листов: 147

« 13 » июня 2018 г. № 99/2018/114540353

Номер кадастрового квартала: 29:22:050404

Номер п/п	Кадастровый номер объекта недвижимости	Вид объекта недвижимости	Адрес	Площадь или основная характеристика	Категория земель	Виды разрешенного использования	Назначение (проектируемое назначение)	Кадастровая стоимость (руб)

1	2	3	4	5	6	7	8	9
166	29:22:050404:183	Здание	Архангельская область, г Архангельск, пр-кт Московский	площадь: 9708.8 кв.м	_____	_____	Многоквартирный дом	598363538.24
167	29:22:050404:184	Здание	Архангельская область, г Архангельск, пр-кт Московский	площадь: 4834.6 кв.м	_____	_____	Многоквартирный дом	297495660.62
168	29:22:050404:185	Здание	Архангельская область, г Архангельск, пр-кт Московский	площадь: 2829.4 кв.м	_____	_____	Нежилое здание	66924382.08
169	29:22:050404:186	Здание	Архангельская область, г Архангельск, пр-кт Московский	площадь: 335.9 кв.м	_____	_____	Многоквартирный дом	7783421.06
170	29:22:050404:187	Здание	Архангельская область, г Архангельск, пр-кт Московский	площадь: 416.4 кв.м	_____	_____	Многоквартирный дом	8237391.36

_____ _____ _____

полное наименование должности **М.П.** **подпись** **инициалы, фамилия**

ФГИС ЕГРН

(полное наименование органа регистрации прав)

Раздел 1

КАДАСТРОВЫЙ ПЛАН ТЕРРИТОРИИ

Лист № 35раздела 1	**Всего листов раздела 1: 55**	**Всего разделов: 9**	**Всего листов: 147**

« 13 » июня 2018 г. № 99/2018/114540353

Номер кадастрового квартала: 29:22:050404

Номер п/п	Кадастровый номер объекта недвижимости	Вид объекта недвижимости	Адрес	Площадь или основная характеристика	Категория земель	Виды разрешенного использования	Назначение (проектируемое назначение)	Кадастровая стоимость (руб)
1	2	3	4	5	6	7	8	9

171	29:22:050404:189	Сооружение	Архангельская область, г Архангельск, пр-кт Ленинградский	протяженность: 8 м	_____	_____	Промышленное	122.77
172	29:22:050404:190	Сооружение	Архангельская область, г Архангельск, пр-кт Ленинградский	протяженность: 45 м	_____	_____	Промышленное	22894.09
173	29:22:050404:191	Сооружение	Архангельская область, г Архангельск, пр-кт Ленинградский	протяженность: 83 м	_____	_____	Прмышленное	7675.86
174	29:22:050404:192	Здание	Архангельская область, г Архангельск, ул Смольный Буян	площадь: 461.8 кв.м	_____	_____	Нежилое здание	2576503.89
175	29:22:050404:193	Здание	Архангельская область, г. Архангельск, Ломоносовский округ, ул. Смольный Буян, д. 24	площадь: 1678.4 кв.м	_____	_____	Нежилое здание	8894645.58

_____ _____ _____

полное наименование должности **М.П.** **подпись** **инициалы, фамилия**

ФГИС ЕГРН

(полное наименование органа регистрации прав)

Раздел 1

КАДАСТРОВЫЙ ПЛАН ТЕРРИТОРИИ

Лист № 36раздела 1	**Всего листов раздела 1: 55**	**Всего разделов: 9**	**Всего листов: 147**

« 13 » июня 2018 г. № 99/2018/114540353

Номер кадастрового квартала: 29:22:050404

Номер п/п	Кадастровый номер объекта недвижимости	Вид объекта недвижимости	Адрес	Площадь или основная характеристика	Категория земель	Виды разрешенного использования	Назначение (проектируемое назначение)	Кадастровая стоимость (руб)
1	2	3	4	5	6	7	8	9
176	29:22:050404:194	Сооружение	Архангельская область, г	протяженность:			Канализационная	18422.06

			Архангельск, ул Коммунальная	53 м			сеть	
177	29:22:050404:195	Здание	Архангельская область, г Архангельск, ул Коммунальная	площадь: 671.9 кв.м	_____	_____	Многоквартирный дом	29688553.24
178	29:22:050404:196	Здание	Архангельская область, г Архангельск, ул Коммунальная	площадь: 1238.4 кв.м	_____	_____	Многоквартирный дом	48319445.38
179	29:22:050404:197	Здание	Архангельская область, г Архангельск, пр-кт Ленинградский	площадь: 516.3 кв.м	_____	_____	Нежилое здание	8943864.9
180	29:22:050404:198	Здание	Архангельская область, г Архангельск, пр-кт Московский	площадь: 8.2 кв.м	_____	_____	Нежилое здание	70937.2

_____ _____ _____

полное наименование должности **М.П.** **подпись** **инициалы, фамилия**

ФГИС ЕГРН

(полное наименование органа регистрации прав)

Раздел 1

КАДАСТРОВЫЙ ПЛАН ТЕРРИТОРИИ

Лист № 37раздела 1	**Всего листов раздела 1: 55**	**Всего разделов: 9**	**Всего листов: 147**

« 13 » июня 2018 г. № 99/2018/114540353

Номер кадастрового квартала: 29:22:050404

Номер п/п	Кадастровый номер объекта недвижимости	Вид объекта недвижимости	Адрес	Площадь или основная характеристика	Категория земель	Виды разрешенного использования	Назначение (проектируемое назначение)	Кадастровая стоимость (руб)
1	2	3	4	5	6	7	8	9
181	29:22:050404:199	Здание	Архангельская область, г Архангельск, ул Коммунальная	площадь: 484 кв.м	_____	_____	Многоквартирный дом	19386121.48

182	29:22:050404:200	Здание	Архангельская область, г Архангельск, ул Смольный Буян	площадь: 757.2 кв.м	_____	_____	Нежилое здание	5433101.27
183	29:22:050404:201	Здание	Архангельская область, г Архангельск, ул Смольный Буян	площадь: 617 кв.м	_____	_____	Нежилое здание	5437057.5
184	29:22:050404:202	Здание	обл. Архангельская, г. Архангельск, окр. Ломоносовский, ул. Коммунальная, д. 6, стр. 6	площадь: 187.8 кв.м	_____	_____	Нежилое здание	513003.87
185	29:22:050404:203	Здание	Архангельская обл., г.Архангельск, Ломоносовский адм.округ, ул.Коммунальная, д.6	площадь: 1351.6 кв.м	_____	_____	Нежилое здание	6826789.38

_____ _____ _____

полное наименование должности **М.П.** **подпись** **инициалы, фамилия**

ФГИС ЕГРН

(полное наименование органа регистрации прав)

Раздел 1

КАДАСТРОВЫЙ ПЛАН ТЕРРИТОРИИ

Лист № 38раздела 1	**Всего листов раздела 1: 55**	**Всего разделов: 9**	**Всего листов: 147**

« 13 » июня 2018 г. № 99/2018/114540353

Номер кадастрового квартала: 29:22:050404

Номер п/п	Кадастровый номер объекта недвижимости	Вид объекта недвижимости	Адрес	Площадь или основная характеристика	Категория земель	Виды разрешенного использования	Назначение (проектируемое назначение)	Кадастровая стоимость (руб)
1	2	3	4	5	6	7	8	9
186	29:22:050404:204	Здание	Архангельская область, г Архангельск, ул Коммунальная	площадь: 63.9 кв.м	_____	_____	Нежилое здание	174552.43

187	29:22:050404:205	Здание	Архангельская обл., г. Архангельск, окр. Ломоносовский, ул. Коммунальная, д. 6	площадь: 515.6 кв.м	_____	_____	Нежилое здание	1412182.6
188	29:22:050404:206	Здание	Архангельская область, г Архангельск, ул Коммунальная	площадь: 434.3 кв.м	_____	_____	Нежилое здание	1189509.12
189	29:22:050404:207	Здание	Архангельская область, г Архангельск, ул Коммунальная	площадь: 619 кв.м	_____	_____	Нежилое здание	4521932.77
190	29:22:050404:208	Здание	Архангельская область, г. Архангельск, Ломоносовский территориальный округ, ул. Коммунальная, д. 6, строен. 3	площадь: 41.6 кв.м	_____	_____	Нежилое здание	487277.97

_____ _____ _____

полное наименование должности **М.П.** **подпись** **инициалы, фамилия**

ФГИС ЕГРН

(полное наименование органа регистрации прав)

Раздел 1

КАДАСТРОВЫЙ ПЛАН ТЕРРИТОРИИ

Лист № 39раздела 1	**Всего листов раздела 1: 55**	**Всего разделов: 9**	**Всего листов: 147**

« 13 » июня 2018 г. № 99/2018/114540353

Номер кадастрового квартала: 29:22:050404

Номер п/п	Кадастровый номер объекта недвижимости	Вид объекта недвижимости	Адрес	Площадь или основная характеристика	Категория земель	Виды разрешенного использования	Назначение (проектируемое назначение)	Кадастровая стоимость (руб)
1	2	3	4	5	6	7	8	9
191	29:22:050404:209	Здание	Архангельская обл., МО "Город Архангельск", г.	площадь: 552.8 кв.м	_____	_____	Нежилое здание	1514070.1

			Архангельск, окр. Ломоносовский, ул. Коммунальная, д. 6, стр. 4					
192	29:22:050404:210	Здание	Архангельская область, г Архангельск, ул Коммунальная	площадь: 191.3 кв.м	_____	_____	Нежилое здание	609126.76
193	29:22:050404:211	Здание	Архангельская обл., МО "Город Архангельск", г. Архангельск, окр. Ломоносовский, ул. Коммунальная, д. 6, стр. 5	площадь: 232.3 кв.м	_____	_____	Нежилое здание	643518.7
194	29:22:050404:212	Здание	Архангельская область, г Архангельск, ул Коммунальная	площадь: 547.7 кв.м	_____	_____	Нежилое здание	1496125.41
195	29:22:050404:213	Здание	Архангельская область, г Архангельск, ул Коммунальная	площадь: 375.6 кв.м	_____	_____	Нежилое здание	4275993.4

_____ _____ _____

полное наименование должности **М.П.** **подпись** **инициалы, фамилия**

ФГИС ЕГРН

(полное наименование органа регистрации прав)

Раздел 1

КАДАСТРОВЫЙ ПЛАН ТЕРРИТОРИИ

Лист № 40раздела 1	**Всего листов раздела 1: 55**	**Всего разделов: 9**	**Всего листов: 147**

« 13 » июня 2018 г. № 99/2018/114540353

Номер кадастрового квартала: 29:22:050404

Номер п/п	Кадастровый номер объекта недвижимости	Вид объекта недвижимости	Адрес	Площадь или основная характеристика	Категория земель	Виды разрешенного использования	Назначение (проектируемое назначение)	Кадастровая стоимость (руб)
1	2	3	4	5	6	7	8	9

196	29:22:050404:214	Здание	обл. Архангельская, МО "Город Архангельск", г. Архангельск, окр. Ломоносовский, ул. Коммунальная, д. 6, стр. 2	площадь: 238.7 кв.м	_____	_____	Нежилое здание	2932565.56
197	29:22:050404:215	Здание	Архангельская область, г Архангельск, ул Коммунальная	площадь: 101.6 кв.м	_____	_____	Нежилое здание	502355.65
198	29:22:050404:216	Здание	Архангельская область, г Архангельск, ул Коммунальная	площадь: 8 кв.м	_____	_____	Нежилое здание	102401.66
199	29:22:050404:217	Здание	Архангельская область, г Архангельск, ул Коммунальная	площадь: 1068.4 кв.м	_____	_____	Многоквартирный дом	29799941.01
200	29:22:050404:218	Здание	Архангельская область, г Архангельск, ул Коммунальная	площадь: 8.6 кв.м	_____	_____	Нежилое здание	79735.07

_____ _____ _____

полное наименование должности **М.П.** **подпись** **инициалы, фамилия**

ФГИС ЕГРН

(полное наименование органа регистрации прав)

Раздел 1

КАДАСТРОВЫЙ ПЛАН ТЕРРИТОРИИ

Лист № 41раздела 1	**Всего листов раздела 1: 55**	**Всего разделов: 9**	**Всего листов: 147**

« 13 » июня 2018 г. № 99/2018/114540353

Номер кадастрового квартала: 29:22:050404

Номер п/п	Кадастровый номер объекта недвижимости	Вид объекта недвижимости	Адрес	Площадь или основная характеристика	Категория земель	Виды разрешенного использования	Назначение (проектируемое назначение)	Кадастровая стоимость (руб)
1	2	3	4	5	6	7	8	9

201	29:22:050404:219	Сооружение	Архангельская область, г Архангельск, пр-кт Ленинградский	протяженность: 440 м	_____	_____	Электроснабжение	294.65
202	29:22:050404:220	Сооружение	Архангельская область, г Архангельск, пр-кт Ленинградский	протяженность: 89 м	_____	_____	Сооружения коммунальной инфраструктуры	17136.88
203	29:22:050404:221	Сооружение	Архангельская область, г Архангельск, пр-кт Ленинградский	протяженность: 75 м	_____	_____	Сооружения коммунальной инфраструктуры	22004.13
204	29:22:050404:222	Сооружение	Архангельская область, г Архангельск, пр-кт Ленинградский	протяженность: 37 м	_____	_____	Ливневая канализация	22004.13
205	29:22:050404:223	Здание	Архангельская область, г. Архангельск, пр-кт Ленинградский, д. 17	площадь: 4608.3 кв.м	_____	_____	Нежилое здание	40661749.8

_____ _____ _____

полное наименование должности **М.П.** **подпись** **инициалы, фамилия**

ФГИС ЕГРН

(полное наименование органа регистрации прав)

Раздел 1

КАДАСТРОВЫЙ ПЛАН ТЕРРИТОРИИ

Лист № 42раздела 1	**Всего листов раздела 1: 55**	**Всего разделов: 9**	**Всего листов: 147**

« 13 » июня 2018 г. № 99/2018/114540353

Номер кадастрового квартала: 29:22:050404

Номер п/п	Кадастровый номер объекта недвижимости	Вид объекта недвижимости	Адрес	Площадь или основная характеристика	Категория земель	Виды разрешенного использования	Назначение (проектируемое назначение)	Кадастровая стоимость (руб)
1	2	3	4	5	6	7	8	9
206	29:22:050404:224	Сооружение	Архангельская область, г Архангельск, пр-кт	протяженность: 48 м	_____	_____	Инженерное	17136.88

			Ленинградский					
207	29:22:050404:225	Сооружение	Архангельская область, г Архангельск, пр-кт Ленинградский	протяженность: 245 м	_____	_____	Хозяйственное	22004.13
208	29:22:050404:226	Здание	Архангельская обл., г. Архангельск, окр. Ломоносовский, пр. Ленинградский, д. 17, стр. 1	площадь: 49.6 кв.м	_____	_____	Нежилое здание	238804.44
209	29:22:050404:227	Сооружение	Архангельская область, г. Архангельск, округ Ломоносовский, пр. Ленинградский, д. 17	протяженность: 147 м	_____	_____	Коммунального хозяйства	65629.72
210	29:22:050404:228	Здание	Архангельская область, г Архангельск, ул Павла Усова	площадь: 406.8 кв.м	_____	_____	Многоквартирный дом	12894087.38

_____ _____ _____

полное наименование должности **М.П.** **подпись** **инициалы, фамилия**

ФГИС ЕГРН

(полное наименование органа регистрации прав)

Раздел 1

КАДАСТРОВЫЙ ПЛАН ТЕРРИТОРИИ

Лист № 43раздела 1	**Всего листов раздела 1: 55**	**Всего разделов: 9**	**Всего листов: 147**

« 13 » июня 2018 г. № 99/2018/114540353

Номер кадастрового квартала: 29:22:050404

Номер п/п	Кадастровый номер объекта недвижимости	Вид объекта недвижимости	Адрес	Площадь или основная характеристика	Категория земель	Виды разрешенного использования	Назначение (проектируемое назначение)	Кадастровая стоимость (руб)
1	2	3	4	5	6	7	8	9
211	29:22:050404:229	Здание	Архангельская область, г Архангельск, ул Павла	площадь: 4526.2 кв.м	_____	_____	Многоквартирный дом	280409043.4

			Усова					
212	29:22:050404:230	Сооружение	Архангельская область, г Архангельск, ул Павла Усова	протяженность: 274 м	_____	_____	Промышленное	343.76
213	29:22:050404:231	Сооружение	Архангельская область, г Архангельск, ул Павла Усова	протяженность: 206 м	_____	_____	тепловая сеть	70208.53
214	29:22:050404:232	Сооружение	Архангельская область, г Архангельск, ул Павла Усова	протяженность: 15 м	_____	_____	Телефонная канализация	23539.3
215	29:22:050404:233	Сооружение	Архангельская область, г Архангельск, ул Павла Усова	протяженность: 20 м	_____	_____	Ливневая канализация	23539.3

_____ _____ _____

полное наименование должности **М.П.** **подпись** **инициалы, фамилия**

ФГИС ЕГРН

(полное наименование органа регистрации прав)

Раздел 1

КАДАСТРОВЫЙ ПЛАН ТЕРРИТОРИИ

Лист № 44раздела 1	**Всего листов раздела 1: 55**	**Всего разделов: 9**	**Всего листов: 147**

« 13 » июня 2018 г. № 99/2018/114540353

Номер кадастрового квартала: 29:22:050404

Номер п/п	Кадастровый номер объекта недвижимости	Вид объекта недвижимости	Адрес	Площадь или основная характеристика	Категория земель	Виды разрешенного использования	Назначение (проектируемое назначение)	Кадастровая стоимость (руб)
1	2	3	4	5	6	7	8	9
216	29:22:050404:234	Сооружение	Архангельская область, г Архангельск, ул Павла Усова	протяженность: 22 м	_____	_____	водопроводная сеть	21091.54

217	29:22:050404:235	Здание	Архангельская область,г.Архангельск, ул.Павла Усова, д.9, корп.3	площадь: 4516.2 кв.м	_____	_____	Многоквартирный дом	301594094.1
218	29:22:050404:236	Здание	Архангельская область, г Архангельск, ул Павла Усова	площадь: 402.5 кв.м	_____	_____	Многоквартирный дом	12757792.95
219	29:22:050404:237	Сооружение	Архангельская область, г Архангельск, ул Павла Усова	протяженность: 50 м	_____	_____	Бытовая канализация	23539.3
220	29:22:050404:238	Здание	Архангельская область, г Архангельск, ул Павла Усова	площадь: 526.1 кв.м	_____	_____	Многоквартирный дом	20860664.67

_____ _____ _____

полное наименование должности **М.П.** **подпись** **инициалы, фамилия**

ФГИС ЕГРН

(полное наименование органа регистрации прав)

Раздел 1

КАДАСТРОВЫЙ ПЛАН ТЕРРИТОРИИ

Лист № 45раздела 1	**Всего листов раздела 1: 55**	**Всего разделов: 9**	**Всего листов: 147**

« 13 » июня 2018 г. № 99/2018/114540353

Номер кадастрового квартала: 29:22:050404

Номер п/п	Кадастровый номер объекта недвижимости	Вид объекта недвижимости	Адрес	Площадь или основная характеристика	Категория земель	Виды разрешенного использования	Назначение (проектируемое назначение)	Кадастровая стоимость (руб)
1	2	3	4	5	6	7	8	9
221	29:22:050404:239	Здание	Архангельская область,г. Архангельск, округ Ломоносовский, ул. П.Усова, д. 7, корпус 1	площадь: 598.9 кв.м	_____	_____	Нежилое здание	5229718.55
222	29:22:050404:240	Здание	Архангельская область, г	площадь: 2106			Многоквартирный	131591746.26

			Архангельск, ул Смольный Буян	кв.м			дом	
223	29:22:050404:241	Здание	Архангельская область, г Архангельск, ул Смольный Буян	площадь: 3071.5 кв.м	_____	_____	Многоквартирный дом	204239607.51
224	29:22:050404:242	Здание	Архангельская обл., городской округ «Город Архангельск», г. Архангельск, ул. Смольный Буян, д. 14	площадь: 3021.6 кв.м	_____	_____	Многоквартирный дом	106580383.13
225	29:22:050404:243	Здание	Архангельская обл., МО "Город Архангельск", г. Архангельск, окр.Ломоносовский, ул.Смольный Буян, д.14, корп.1, стр.1	площадь: 97 кв.м	_____	_____	Нежилое здание	806494.77

_____ _____ _____

полное наименование должности **М.П.** **подпись** **инициалы, фамилия**

ФГИС ЕГРН

(полное наименование органа регистрации прав)

Раздел 1

КАДАСТРОВЫЙ ПЛАН ТЕРРИТОРИИ

Лист № 46раздела 1	**Всего листов раздела 1: 55**	**Всего разделов: 9**	**Всего листов: 147**

« 13 » июня 2018 г. № 99/2018/114540353

Номер кадастрового квартала: 29:22:050404

Номер п/п	**Кадастровый номер объекта недвижимости**	**Вид объекта недвижимости**	**Адрес**	**Площадь или основная характеристика**	**Категория земель**	**Виды разрешенного использования**	**Назначение (проектируемое назначение)**	**Кадастровая стоимость (руб)**
1	**2**	**3**	**4**	**5**	**6**	**7**	**8**	**9**
226	29:22:050404:244	Здание	Архангельская область, г Архангельск, ул Смольный	площадь: 45.9 кв.м	_____	_____	Нежилое здание	273379.02

			Буян					
227	29:22:050404:245	Здание	Архангельская область, г Архангельск, ул Смольный Буян	площадь: 97 кв.м	_____	_____	Нежилое здание	806494.77
228	29:22:050404:246	Здание	Архангельская область, г Архангельск, ул Смольный Буян	площадь: 7.2 кв.м	_____	_____	Нежилое здание	305193.6
229	29:22:050404:247	Здание	Архангельская область, г. Архангельск, округ Ломоносовский, ул. Смольный Буян, д. 18, корп. 2	площадь: 8447.5 кв.м	_____	_____	Нежилое здание	138906230.31
230	29:22:050404:248	Здание	Архангельская область, г Архангельск, ул Смольный Буян	площадь: 173.4 кв.м	_____	_____	Нежилое здание	1657973.95

_____ _____ _____

полное наименование должности **М.П.** **подпись** **инициалы, фамилия**

ФГИС ЕГРН

(полное наименование органа регистрации прав)

Раздел 1

КАДАСТРОВЫЙ ПЛАН ТЕРРИТОРИИ

Лист № 47раздела 1	**Всего листов раздела 1: 55**	**Всего разделов: 9**	**Всего листов: 147**

« 13 » июня 2018 г. № 99/2018/114540353

Номер кадастрового квартала: 29:22:050404

Номер п/п	Кадастровый номер объекта недвижимости	Вид объекта недвижимости	Адрес	Площадь или основная характеристика	Категория земель	Виды разрешенного использования	Назначение (проектируемое назначение)	Кадастровая стоимость (руб)
1	2	3	4	5	6	7	8	9
231	29:22:050404:249	Здание	Архангельская область, г Архангельск, ул Смольный	площадь: 5598.9 кв.м	_____	_____	Многоквартирный дом	176112615.65

			Буян					
232	29:22:050404:250	Здание	Архангельская область, г Архангельск, ул Смольный Буян	площадь: 5604.5 кв.м	_____	_____	Многоквартирный дом	345559738.98
233	29:22:050404:251	Здание	обл. Архангельская, г.Архангельск, окр. Ломоносовский, ул.Смольный Буян, д.18, корп.3, стр.1	площадь: 92 кв.м	_____	_____	Нежилое здание	251311.8
234	29:22:050404:252	Сооружение	Архангельская область, МО «Город Архангельск», г. Архангельск, округ Ломоносовский	протяженность: 176 м	_____	_____	Канализационная сеть (ул. Смольный Буян, д. 18, корп. 1)	11769.65
235	29:22:050404:253	Здание	Архангельская область, г Архангельск, ул Смольный Буян	площадь: 1169.3 кв.м	_____	_____	Нежилое здание	8744530.88

_____ _____ _____

полное наименование должности **М.П.** **подпись** **инициалы, фамилия**

ФГИС ЕГРН

(полное наименование органа регистрации прав)

Раздел 1

КАДАСТРОВЫЙ ПЛАН ТЕРРИТОРИИ

Лист № 48раздела 1	**Всего листов раздела 1: 55**	**Всего разделов: 9**	**Всего листов: 147**

« 13 » июня 2018 г. № 99/2018/114540353

Номер кадастрового квартала: 29:22:050404

Номер п/п	Кадастровый номер объекта недвижимости	Вид объекта недвижимости	Адрес	Площадь или основная характеристика	Категория земель	Виды разрешенного использования	Назначение (проектируемое назначение)	Кадастровая стоимость (руб)
1	2	3	4	5	6	7	8	9
236	29:22:050404:254	Сооружение	Архангельская область, г.	протяженность:			теплотрасса	39683.08

			Архангельск, Ломоносовский адм. округ, ул. Коммунальная, д. 5, д.7 корп. 1	91 м				
237	29:22:050404:255	Сооружение	Архангельская область, г Архангельск, ул Павла Усова	протяженность: 193 м	_____	_____	промышленное	7675.86
238	29:22:050404:256	Здание	Архангельская область, г Архангельск, ул Смольный Буян	площадь: 163.4 кв.м	_____	_____	Нежилое здание	1205457.56
239	29:22:050404:257	Здание	Архангельская область, г Архангельск, ул Смольный Буян	площадь: 162.8 кв.м	_____	_____	Нежилое здание	1201031.15
240	29:22:000000:501	Здание	Архангельская область, г Архангельск, пр-кт Московский	площадь: 165.5 кв.м	_____	_____	Нежилое здание	7319899.5

_____ _____ _____

полное наименование должности **М.П.** **подпись** **инициалы, фамилия**

ФГИС ЕГРН

(полное наименование органа регистрации прав)

Раздел 1

КАДАСТРОВЫЙ ПЛАН ТЕРРИТОРИИ

Лист № 49раздела 1	**Всего листов раздела 1: 55**	**Всего разделов: 9**	**Всего листов: 147**

« 13 » июня 2018 г. № 99/2018/114540353

Номер кадастрового квартала: 29:22:050404

Номер п/п	Кадастровый номер объекта недвижимости	Вид объекта недвижимости	Адрес	Площадь или основная характеристика	Категория земель	Виды разрешенного использования	Назначение (проектируемое назначение)	Кадастровая стоимость (руб)
1	2	3	4	5	6	7	8	9
241	29:22:000000:1592	Здание	Архангельская обл.,	площадь: 44.5			Нежилое здание	129889.9

			г.Архангельск, Ломоносовский р-он, пр-кт Ленинградский, д.15	кв.м				
242	29:22:050404:2571	Земельный участок	Архангельская область, город Архангельск, улица Смольный Буян	1476 +/-13	Земли населённых пунктов	Для эксплуатации комплекса зданий авторемонтных мастерских	_____	1205000
243	29:22:050404:2572	Сооружение	Архангельская обл., городской округ "Город Архангельск", г.Архангельск	протяженность: 134 м	_____	_____	линии электропередач	_____
244	29:22:050404:2573	Земельный участок	Архангельская обл., г. Архангельск, Ломоносовский территориальный округ, по пр. Московскому	9 +/-1	Земли населённых пунктов	Для установки и эксплуатации торгового павильона без права капитального строительства и создания объектов недвижимости	_____	55999.62
245	29:22:050404:2574	Земельный участок	Архангельская обл., г. Архангельск, Ломоносовский территориальный округ, по ул. Павла Усова	18 +/-1	Земли населённых пунктов	для установки и эксплуатации металлического гаража без права капитального строительства и создания объектов недвижимости	_____	25361.1

_____ _____ _____

полное наименование должности **М.П.** **подпись** **инициалы, фамилия**

ФГИС ЕГРН

(полное наименование органа регистрации прав)

Раздел 1

КАДАСТРОВЫЙ ПЛАН ТЕРРИТОРИИ

Лист № 50раздела 1	**Всего листов раздела 1: 55**	**Всего разделов: 9**	**Всего листов: 147**

« 13 » июня 2018 г. № 99/2018/114540353

Номер кадастрового квартала: 29:22:050404

Номер п/п	Кадастровый номер объекта недвижимости	Вид объекта недвижимости	Адрес	Площадь или основная характеристика	Категория земель	Виды разрешенного использования	Назначение (проектируемое назначение)	Кадастровая стоимость (руб)
1	2	3	4	5	6	7	8	9
246	29:22:050404:2577	Здание	Архангельская обл., городской округ "Город Архангельск", г. Архангельск, ул. Павла Усова, д. 19, корп. 1	площадь: 17074.3 кв.м	_____	_____	Многоквартирный дом	395157354.62
247	29:22:050404:2637	Сооружение	Архангельская обл., городской округ "Город Архангельск", г. Архангельск, ул. Павла Усова, д. 19, корп. 1	протяженность: 67 м	_____	_____	Сооружения электроэнергетики	_____
248	29:22:050404:2638	Сооружение	Архангельская обл., городской округ "Город Архангельск", г. Архангельск, ул. Павла Усова, д. 19, корп. 1	протяженность: 13 м	_____	_____	Сооружения очистные водоснабжения	_____
249	29:22:050404:2642	Сооружение	Архангельская обл., городской округ "Город Архангельск", г. Архангельск, ул. Павла Усова, д. 19, корп. 1	протяженность: 240 м	_____	_____	Сооружения канализации	_____
250	29:22:050404:2643	Сооружение	Архангельская обл., городской округ "Город Архангельск", г. Архангельск, ул. Павла Усова, д. 19, корп. 1	протяженность: 241 м	_____	_____	Сооружения канализации	_____

_____ _____ _____

полное наименование должности **М.П.** **подпись** **инициалы, фамилия**

ФГИС ЕГРН

(полное наименование органа регистрации прав)

Раздел 1

КАДАСТРОВЫЙ ПЛАН ТЕРРИТОРИИ

Лист № 51раздела 1	Всего листов раздела 1: 55	Всего разделов: 9	Всего листов: 147

« 13 » июня 2018 г. № 99/2018/114540353

Номер кадастрового квартала: 29:22:050404

Номер п/п	Кадастровый номер объекта недвижимости	Вид объекта недвижимости	Адрес	Площадь или основная характеристика	Категория земель	Виды разрешенного использования	Назначение (проектируемое назначение)	Кадастровая стоимость (руб)
1	2	3	4	5	6	7	8	9
251	29:22:050404:2783	Земельный участок	Архангельская обл, г. Архангельск, ул.Смольный Буян	4436 +/-23	Земли населённых пунктов	для эксплуатации комплекса зданий авторемонтных мастерских	_____	2375000
252	29:22:050404:2784	Земельный участок	Архангельская обл, г. Архангельск, ул.Смольный Буян	6124 +/-27	Земли населённых пунктов	Для эксплуатации комплекса зданий авторемонтных мастерских	_____	2920000
253	29:22:050404:2812	Объект незавершённого строительства	Архангельская область, городской округ "Город Архангельск", г. Архангельск, ул. Коммунальная, д. 5, стр. 1	площадь: 5.8 кв.м	_____	_____	Нежилое	_____
254	29:22:050404:2813	Объект незавершённого строительства	Архангельская обл., городской округ "Город Архангельск, г.Архангельск, Ломоносовский территориальный округ, пр. Ленинградский, ул. Смольный Буян, ул. Коммунальная	протяженность: 261 м	_____	_____	10.3. Сооружения канализации	_____
255	29:22:050404:2814	Объект незавершённого строительства	Архангельская область, городской округ "Город Архангельск", г. Архангельск, Ломоносовский территориальный округ, пр. Ленинградский, ул. Смольный Буян, ул. Коммунальная	протяженность: 604 м	_____	_____	10.3. Сооружения канализации	_____

полное наименование должности	М.П.	подпись	инициалы, фамилия

ФГИС ЕГРН

(полное наименование органа регистрации прав)

Раздел 1

КАДАСТРОВЫЙ ПЛАН ТЕРРИТОРИИ

Лист № 52раздела 1	Всего листов раздела 1: 55	Всего разделов: 9	Всего листов: 147

« 13 » июня 2018 г. № 99/2018/114540353

Номер кадастрового квартала: 29:22:050404

Номер п/п	Кадастровый номер объекта недвижимости	Вид объекта недвижимости	Адрес	Площадь или основная характеристика	Категория земель	Виды разрешенного использования	Назначение (проектируемое назначение)	Кадастровая стоимость (руб)
1	2	3	4	5	6	7	8	9
256	29:22:050404:2817	Сооружение	Архангельская область, городской округ "Город Архангельск", г. Архангельск, Ломоносовский территориальный округ	протяженность: 115 м	_____	_____	Инное сооружение (электрическая сеть КЛ-0,4 кВ от СПУ жилого дома по адресу: ул.Смольный буян, д.14, корп.2 до СПУ жилого дома по адресу: ул.Смольный буян, д.16)	_____
257	29:22:050404:2889	Сооружение	Архангельская обл., г. Архангельск, ул. Смольный Буян, д. 20, корп. 1, строен. 1	площадь застройки: 1489.5 кв.м	_____	_____	Нежилое	_____
258	29:22:050404:2905	Сооружение	Архангельская область, городской округ «Город Архангельск», г. Архангельск,	площадь застройки: 1576.7 кв.м	_____	_____	12. сооружение спортивно-оздоровительное	_____

			Ломоносовский территориальный округ, пр. Ленинградский, д. 17					
259	29:22:050404:2908	Сооружение	Архангельская область, г. Архангельск, ул. Смольный Буян	протяженность: 90 м	_____	_____	10) Сооружения коммунального хозяйства	_____
260	29:22:050404:2916	Сооружение	Архангельская область, городской округ "Город Архангельск, г. Архангельск, пр. Ленинградский, д. 1, д. 3	протяженность: 33 м	_____	_____	7.7. Сооружения трубопроводного транспорта	_____

_____ _____ _____

полное наименование должности **М.П.** **подпись** **инициалы, фамилия**

ФГИС ЕГРН

(полное наименование органа регистрации прав)

Раздел 1

КАДАСТРОВЫЙ ПЛАН ТЕРРИТОРИИ

Лист № 53раздела 1	**Всего листов раздела 1: 55**	**Всего разделов: 9**	**Всего листов: 147**

« 13 » июня 2018 г. № 99/2018/114540353

Номер кадастрового квартала: 29:22:050404

Номер п/п	Кадастровый номер объекта недвижимости	Вид объекта недвижимости	Адрес	Площадь или основная характеристика	Категория земель	Виды разрешенного использования	Назначение (проектируемое назначение)	Кадастровая стоимость (руб)
1	2	3	4	5	6	7	8	9
261	29:22:050404:2917	Сооружение	Архангельская область, городской округ "Город Архангельск", г. Архангельск, ул. Павла Усова	протяженность: 75 м	_____	_____	10.3. сооружения канализации	_____
262	29:22:050404:2918	Сооружение	Архангельская область, городской округ "Город	протяженность: 33 м	_____	_____	10.3. сооружения	_____

			Архангельск", г. Архангельск, ул. Павла Усова				канализации	
263	29:22:050404:2925	Объект незавершённого строительства	Архангельская область, г. Архангельск, округ Ломоносовский, ул. Смольный буян	площадь застройки: 560.7 кв.м	_____	_____	Нежилое	_____
264	29:22:050404:2926	Земельный участок	Архангельская область, г. Архангельск, пр-кт Ленинградский	11896 +/-38	Земли населённых пунктов	Для размещения образовательных учреждений	_____	9182641.36
265	29:22:050404:2927	Сооружение	Архангельская область, г. Архангельск, ул. Павла Усова	протяженность: 79 м	_____	_____	7.4. сооружения дорожного транспорта	_____

_____ _____ _____

полное наименование должности **М.П.** **подпись** **инициалы, фамилия**

ФГИС ЕГРН

(полное наименование органа регистрации прав)

Раздел 1

КАДАСТРОВЫЙ ПЛАН ТЕРРИТОРИИ

Лист № 54раздела 1	**Всего листов раздела 1: 55**	**Всего разделов: 9**	**Всего листов: 147**

« 13 » июня 2018 г. № 99/2018/114540353

Номер кадастрового квартала: 29:22:050404

Номер п/п	Кадастровый номер объекта недвижимости	Вид объекта недвижимости	Адрес	Площадь или основная характеристика	Категория земель	Виды разрешенного использования	Назначение (проектируемое назначение)	Кадастровая стоимость (руб)
1	2	3	4	5	6	7	8	9
266	29:22:050404:2928	Сооружение	Архангельская область, г. Архангельск	протяженность: 177 м	_____	_____	7.4. сооружения дорожного транспорта	_____
267	29:22:050404:2929	Земельный	Архангельская область, г.	3900 +/-22	Земли населённых	Для размещения		14056536

		участок	Архангельск, Ломоносовский территориальный округ, по ул. Смольный Буян		пунктов	многоэтажного жилого дома (без права капитального строительства и создания объектов недвижимости)		
268	29:22:050404:2930	Сооружение	Архангельская область, г. Архангельск, ул. Павла Усова	протяженность: 111 м	_____	_____	7.4. сооружения дорожного транспорта	_____
269	29:22:050404:2931	Сооружение	Архангельская область, г. Архангельск, ул. Павла Усова	протяженность: 179 м	_____	_____	7.4. сооружения дорожного транспорта	_____
270	29:22:050404:2932	Сооружение	Архангельская область, городской округ «Город Архангельск», г. Архангельск	протяженность: 239 м	_____	_____	1.1. Сооружения электроэнергетики	_____

_____ _____ _____

полное наименование должности **М.П.** **подпись** **инициалы, фамилия**

ФГИС ЕГРН

(полное наименование органа регистрации прав)

Раздел 1

КАДАСТРОВЫЙ ПЛАН ТЕРРИТОРИИ

Лист № 55раздела 1	**Всего листов раздела 1: 55**	**Всего разделов: 9**	**Всего листов: 147**

« 13 » июня 2018 г. № 99/2018/114540353

Номер кадастрового квартала: 29:22:050404

Номер п/п	**Кадастровый номер объекта недвижимости**	**Вид объекта недвижимости**	**Адрес**	**Площадь или основная характеристика**	**Категория земель**	**Виды разрешенного использования**	**Назначение (проектируемое назначение)**	**Кадастровая стоимость (руб)**
1	**2**	**3**	**4**	**5**	**6**	**7**	**8**	**9**
271	29:22:050404:2933	Земельный участок	Архангельская область, г. Архангельск, округ	600	Земли населённых пунктов	эксплуатация магазина "Мебель"	_____	3733308

			Ломоносовский, ул. Смольный Буян, д. 16, корп. 1					
272	29:22:050404:2935	Здание	Архангельская область, МО «Город Архангельск», г. Архангельск, окр. Ломоносовский, ул. Смольный Буян, д. 24, стр. 3	площадь: 606.1 кв.м	_____	_____	Нежилое здание	5619468.27
273	29:22:050404:2948	Земельный участок	Архангельская область, г. Архангельск, Ломоносовский территориальный округ, по просп. Московскому	30 +/-1	Земли населённых пунктов	Объекты гаражного назначения	_____	42268.5
274	29:22:050404:2949	Земельный участок	Архангельская область, г. Архангельск, Ломоносовский территориальный округ по ул. Коммунальной, д. 6, строен. 6	291 +/-6	Земли населённых пунктов	для размещения объекта гражданской обороны (здания убежища)	_____	46402.86
275	29:22:050404:2950	Сооружение	Архангельская область, г. Архангельск, Ломоносовский территориальный округ	протяженность: 7 м	_____	_____	10) сооружения коммунального хозяйства	_____

_____ _____ _____

полное наименование должности **М.П.** **подпись** **инициалы, фамилия**

ФГИС ЕГРН

полное наименование органа регистрации прав

Раздел 1

Выписка из Единого государственного реестра недвижимости об объекте недвижимости

Сведения о характеристиках объекта недвижимости

На основании запроса от 28.09.2020 г., поступившего на рассмотрение 28.09.2020 г., сообщаем, что согласно записям Единого государственного реестра недвижимости:

Земельный участок			
(вид объекта недвижимости)			
Лист № ___ Раздела **1**	Всего листов раздела **1:** ___	Всего разделов: ___	Всего листов выписки: ___
28.09.2020№ 99/2020/350724763			
Кадастровый номер:		**29:22:000000:14(единое землепользование)**	

Номер кадастрового квартала:	29:22:000000
Дата присвоения кадастрового номера:	17.01.2003
Ранее присвоенный государственный учетный номер:	данные отсутствуют
Адрес:	Архангельская обл., г. Архангельск, на участке станции Архангельск-город
Площадь:	679313 кв. м
Кадастровая стоимость, руб.:	171463966.56
Кадастровые номера расположенных в пределах земельного участка объектов недвижимости:	29:22:040211:389, 29:22:040211:377, 29:22:000000:881, 29:22:040214:99, 29:22:071502:42, 29:22:040211:358, 29:22:040211:370, 29:22:040211:384, 29:22:000000:8572, 29:22:040211:365, 29:22:040211:357, 29:22:040211:361, 29:22:040211:260, 29:22:040211:373, 29:22:000000:3416, 29:22:040211:359, 29:22:040211:371, 29:22:071502:43, 29:22:000000:2123, 29:22:040211:378, 29:22:040211:382, 29:22:040211:362, 29:22:040211:948, 29:22:040211:386, 29:22:000000:1054, 29:22:040211:364, 29:22:000000:877, 29:22:040211:375, 29:22:040211:368, 29:22:040211:162, 29:22:040211:367, 29:22:040211:374, 29:22:040214:100, 29:22:040211:369, 29:22:040213:143, 29:22:040211:372, 29:22:040211:356, 29:22:040214:98, 29:22:040211:209, 29:22:040211:252, 29:22:000000:1716, 29:22:000000:3901, 29:22:040211:363, 29:22:000000:1715, 29:22:040211:379, 29:22:000000:878, 29:22:040211:366, 29:22:000000:1495, 29:22:000000:879, 29:22:040211:387, 29:22:040211:376, 29:22:040211:170, 29:22:040211:176, 29:22:040211:174, 29:22:000000:3689
Кадастровые номера объектов недвижимости, из которых образован объект недвижимости:	данные отсутствуют
Кадастровые номера образованных объектов недвижимости:	29:22:050301:282, 29:22:050110:1324
Сведения о включении объекта недвижимости в состав предприятия как имущественного комплекса:	

Государственный регистратор		ФГИС ЕГРН
полное наименование должности	подпись	инициалы, фамилия

М.П.

Выписка из Единого государственного реестра недвижимости об объекте недвижимости

Сведения о характеристиках объекта недвижимости

Земельный участок			
(вид объекта недвижимости)			
Лист № ___ Раздела **1**	Всего листов раздела **1:** ___	Всего разделов: ___	Всего листов выписки: ___
28.09.2020№ 99/2020/350724763			
Кадастровый номер:		**29:22:000000:14(единое землепользование)**	

Категория земель:	Земли населённых пунктов
Виды разрешенного использования:	Для эксплуатации полосы отвода железной дороги
Сведения о кадастровом инженере:	Ялуга Элеонора Владимировна №29-11-94
Сведения о лесах, водных объектах и об иных природных объектах, расположенных в пределах земельного участка:	данные отсутствуют
Сведения о том, что земельный участок полностью или частично расположен в границах зоны с особыми условиями использования территории или территории объекта культурного наследия	данные отсутствуют
Сведения о том, что земельный участок расположен в границах особой экономической зоны, территории опережающего социально-экономического развития, зоны территориального развития в Российской Федерации, игорной зоны:	данные отсутствуют
Сведения о том, что земельный участок расположен в границах особо охраняемой природной территории, охотничьих угодий, лесничеств, лесопарков:	данные отсутствуют
Сведения о результатах проведения государственного земельного надзора:	данные отсутствуют
Сведения о расположении земельного участка в границах территории, в отношении которой утвержден проект межевания территории:	данные отсутствуют

Государственный регистратор		ФГИС ЕГРН
полное наименование должности	подпись	инициалы, фамилия

М.П.

Выписка из Единого государственного реестра недвижимости об объекте недвижимости

Сведения о характеристиках объекта недвижимости

Земельный участок			
(вид объекта недвижимости)			
Лист № ___ Раздела **1**	Всего листов раздела **1:** ___	Всего разделов: ___	Всего листов выписки: ___
28.09.2020№ 99/2020/350724763			
Кадастровый номер:		**29:22:000000:14(единое землепользование)**	

Условный номер земельного участка:	данные отсутствуют
Сведения о принятии акта и (или) заключении договора, предусматривающих предоставление в соответствии с земельным законодательством исполнительным органом государственной власти или органом местного самоуправления находящегося в государственной или муниципальной собственности земельного участка для строительства наемного дома социального использования или наемного дома коммерческого использования:	данные отсутствуют
Сведения о том, что земельный участок или земельные участки образованы на основании решения об изъятии земельного участка и (или) расположенного на нем объекта недвижимости для государственных или муниципальных нужд:	данные отсутствуют
Сведения о том, что земельный участок образован из земель или земельного участка, государственная собственность на которые не разграничена:	данные отсутствуют
Сведения о наличии земельного спора о местоположении границ земельных участков:	данные отсутствуют
Статус записи об объекте недвижимости:	Сведения об объекте недвижимости имеют статус "актуальные, ранее учтенные"
Особые отметки:	Граница земельного участка не установлена в соответствии с требованиями земельного законодательства. Из объекта недвижимости образованы объекты недвижимости с кадастровыми номерами: 29:22:050301:282, 29:22:050110:1324, сведения о которых носят временный характер. Сведения о видах разрешенного использовании имеют статус «Актуальные незасвидетельствованные». Право (ограничение права, обременение объекта недвижимости) зарегистрировано на данный объект недвижимости с видами разрешенного использования отсутствует. Список кадастровых номеров (площадей) обособленных (условных) участков, входящих в единое землепользование: 29:22:050506:24 (12316кв.м) ,29:22:050301:3 (16кв.м) ,29:22:050110:24 (3944кв.м) ,29:22:040213:41 (1171кв.м) ,29:22:040201:56 (311кв.м) ,29:22:050110:23 (5475кв.м) ,29:22:050110:22 (7012кв.м) ,29:22:050505:11 (65кв.м) ,29:22:040211:48 (213914кв.м) ,29:22:040211:49 (96958кв.м) ,29:22:040211:52 (36242кв.м) ,29:22:050404:64 (542кв.м) ,29:22:050301:5 (8451кв.м) ,29:22:050401:31 (2898кв.м) ,29:22:050110:21 (14183кв.м) ,29:22:050301:6 (7773кв.м) ,29:22:040211:53 (27185кв.м) ,29:22:040211:50 (64990кв.м) ,29:22:040211:51 (132402кв.м) ,29:22:050301:4 (12635кв.м) ,29:22:050407:21 (16758кв.м) ,29:22:050407:22 (53кв.м) ,29:22:050602:1 (4кв.м)

	,29:22:040213:42 (234кв.м) ,29:22:050301:1 (601кв.м) ,29:22:050401:32 (7224кв.м) ,29:22:050505:12 (5686кв.м) ,29:22:050301:2 (270кв.м) .
Получатель выписки:	Демин Александр Анатольевич

Государственный регистратор		ФГИС ЕГРН
полное наименование должности	подпись	инициалы, фамилия

М.П.

Выписка из Единого государственного реестра недвижимости об объекте недвижимости

Сведения о зарегистрированных правах

Земельный участок			
(вид объекта недвижимости)			
Лист № ___ Раздела **2**	Всего листов раздела **2:** ___	Всего разделов: ___	Всего листов выписки: ___
28.09.2020№ 99/2020/350724763			
Кадастровый номер:		**29:22:000000:14(единое землепользование)**	

1.	Правообладатель (правообладатели):		1.1.	Российская Федерация
2.	Вид, номер и дата государственной регистрации права:		2.1.	Собственность, № 29-01/01-44/2003-162 от 04.11.2003
3.	Ограничение прав и обременение объекта недвижимости:			
	3.1.1.	вид:		Аренда (в том числе, субаренда)
		дата государственной регистрации:		22.12.2004
		номер государственной регистрации:		29-01/01-62/2004-207
		срок, на который установлено ограничение прав и обременение объекта недвижимости:		с 22 декабря 2004 года по 11 ноября 2053 года
		лицо, в пользу которого установлено ограничение прав и обременение объекта недвижимости:		Открытое акционерное общество "Российские железные дороги", ИНН: 7708503727
		основание государственной регистрации:		'Договор аренды, находящегося в федеральной собственности земельного участка №52/1 от 12 ноября 2004 года, зарегистрированный в Едином государственном реестре прав на недвижимое имущество и сделок с ним 22 декабря 2004 года, запись регистрации №29-01' от 12.11.2004

Государственный регистратор		ФГИС ЕГРН
полное наименование должности	подпись	инициалы, фамилия

М.П.

Земельный участок			
(вид объекта недвижимости)			
Лист № ___ Раздела **2**	Всего листов раздела **2:** ___	Всего разделов: ___	Всего листов выписки: ___
28.09.2020№ 99/2020/350724763			
Кадастровый номер:		**29:22:000000:14(единое землепользование)**	

1.	Правообладатель (правообладатели):		1.2.	данные о правообладателе отсутствуют
2.	Вид, номер и дата государственной регистрации права:		2.2.	не зарегистрировано
3.	Ограничение прав и обременение объекта недвижимости:			
	3.2.1.	вид:		Аренда (в том числе, субаренда)
		дата государственной регистрации:		21.12.2012
		номер государственной регистрации:		29-29-01/155/2012-226
		срок, на который установлено ограничение прав и обременение объекта недвижимости:		с 29.10.2012 на 5 лет
		лицо, в пользу которого установлено ограничение прав и обременение объекта недвижимости:		Общество с ограниченной ответственностью "Севзападорстрой", ИНН: 2912003130
		основание государственной регистрации:		'Договор субаренды части земельного участка' №НЮ-927 от 29.10.2012
	3.2.2.	вид:		Аренда (в том числе, субаренда)
		дата государственной регистрации:		03.11.2018
		номер государственной регистрации:		29:22:000000:14-29/188/2018-1
		срок, на который установлено ограничение прав и обременение объекта недвижимости:		на 3 года
		лицо, в пользу которого установлено ограничение прав и обременение объекта недвижимости:		Дружинин Олег Дмитриевич
		основание государственной регистрации:		'Договор субаренды части земельного участка' №ЦРИ/04/СА/5168/18/001274 от 14.09.2018

Государственный регистратор		ФГИС ЕГРН
полное наименование должности	подпись	инициалы, фамилия

М.П.

Земельный участок			
(вид объекта недвижимости)			
Лист № ___ Раздела **2**	Всего листов раздела **2:** ___	Всего разделов: ___	Всего листов выписки: ___
28.09.2020№ 99/2020/350724763			
Кадастровый номер:		**29:22:000000:14(единое землепользование)**	

3.2.3.	вид:		Аренда (в том числе, субаренда)
	дата государственной регистрации:		09.09.2011
	номер государственной регистрации:		29-29-01/092/2011-195
	срок, на который установлено ограничение прав и обременение объекта недвижимости:		с 09.09.2011 по 11.11.2053

	лицо, в пользу которого установлено ограничение прав и обременение объекта недвижимости:	Открытое акционерное общество "Федеральная пассажирская компания", ИНН: 7708709686
	основание государственной регистрации:	'Договор №ФПКФ(РИ)-10-684/486 субаренды части земельного участка' от 06.09.2010
4.	Договоры участия в долевом строительстве:	данные отсутствуют
5.	Заявленные в судебном порядке права требования:	данные отсутствуют
6.	Сведения о возражении в отношении зарегистрированного права:	данные отсутствуют
7.	Сведения о наличии решения об изъятии объекта недвижимости для государственных и муниципальных нужд:	данные отсутствуют
8.	Сведения о невозможности государственной регистрации без личного участия правообладателя или его законного представителя:	
9.	Правопритязания и сведения о наличии поступивших, но не рассмотренных заявлений о проведении государственной регистрации права (перехода, прекращения права), ограничения права или обременения объекта недвижимости, сделки в отношении объекта недвижимости:	данные отсутствуют
10.	Сведения об осуществлении государственной регистрации сделки, права, ограничения права без необходимого в силу закона согласия третьего лица, органа:	данные отсутствуют
11.	Сведения о невозможности государственной регистрации перехода, прекращения, ограничения права на земельный участок из земель сельскохозяйственного назначения:	

Государственный регистратор		ФГИС ЕГРН
полное наименование должности	подпись	инициалы, фамилия

М.П.

Выписка из Единого государственного реестра недвижимости об объекте недвижимости

Описание местоположения земельного участка

Земельный участок			
(вид объекта недвижимости)			
Лист № ___ Раздела **3**	Всего листов раздела **3:** ___	Всего разделов: ___	Всего листов выписки: ___
28.09.2020№ 99/2020/350724763			
Кадастровый номер:		**29:22:000000:14(единое землепользование)**	

План (чертеж, схема) земельного участка			
Масштаб 1: данные отсутствуют	Условные обозначения:		

Государственный регистратор		ФГИС ЕГРН
полное наименование должности	подпись	инициалы, фамилия

М.П.

Выписка из Единого государственного реестра недвижимости об объекте недвижимости

Описание местоположения земельного участка

Земельный участок			
(вид объекта недвижимости)			
Лист № ___ Раздела **3**	Всего листов раздела **3:** ___	Всего разделов: ___	Всего листов выписки: ___
28.09.2020№ 99/2020/350724763			
Кадастровый номер:		**29:22:000000:14(единое землепользование)**	

План (чертеж, схема) земельного участка			
			
Масштаб 1: данные отсутствуют	Условные обозначения:		

Государственный регистратор		ФГИС ЕГРН
полное наименование должности	подпись	инициалы, фамилия

М.П.

Выписка из Единого государственного реестра недвижимости об объекте недвижимости

Описание местоположения земельного участка

Земельный участок			
(вид объекта недвижимости)			
Лист № ___ Раздела **3**	Всего листов раздела **3:** ___	Всего разделов: ___	Всего листов выписки: ___
28.09.2020№ 99/2020/350724763			
Кадастровый номер:		**29:22:000000:14(единое землепользование)**	

План (чертеж, схема) земельного участка			
			
Масштаб 1: данные отсутствуют	Условные обозначения:		

Государственный регистратор		ФГИС ЕГРН
полное наименование должности	подпись	инициалы, фамилия

М.П.

Выписка из Единого государственного реестра недвижимости об объекте недвижимости

Описание местоположения земельного участка

Земельный участок			
(вид объекта недвижимости)			
Лист № ___ Раздела **3**	Всего листов раздела **3:** ___	Всего разделов: ___	Всего листов выписки: ___
28.09.2020№ 99/2020/350724763			
Кадастровый номер:		**29:22:000000:14(единое землепользование)**	

План (чертеж, схема) земельного участка			
			
Масштаб 1: данные отсутствуют	Условные обозначения:		

Государственный регистратор		ФГИС ЕГРН
полное наименование должности	подпись	инициалы, фамилия

М.П.

Выписка из Единого государственного реестра недвижимости об объекте недвижимости

Описание местоположения земельного участка

Земельный участок			
(вид объекта недвижимости)			
Лист № ___ Раздела **3**	Всего листов раздела **3:** ___	Всего разделов: ___	Всего листов выписки: ___
28.09.2020№ 99/2020/350724763			
Кадастровый номер:		**29:22:000000:14(единое землепользование)**	

План (чертеж, схема) земельного участка



Масштаб 1: данные отсутствуют	Условные обозначения:		

Государственный регистратор		ФГИС ЕГРН
полное наименование должности	подпись	инициалы, фамилия

М.П.

Выписка из Единого государственного реестра недвижимости об объекте недвижимости

Описание местоположения земельного участка

Земельный участок			
(вид объекта недвижимости)			
Лист № ___ Раздела **3**	Всего листов раздела **3:** ___	Всего разделов: ___	Всего листов выписки: ___
28.09.2020№ 99/2020/350724763			
Кадастровый номер:		**29:22:000000:14(единое землепользование)**	

План (чертеж, схема) земельного участка			
			
Масштаб 1: данные отсутствуют	Условные обозначения:		

Государственный регистратор		ФГИС ЕГРН
полное наименование должности	подпись	инициалы, фамилия

М.П.

Выписка из Единого государственного реестра недвижимости об объекте недвижимости

Описание местоположения земельного участка

Земельный участок			
(вид объекта недвижимости)			
Лист № ___ Раздела **3**	Всего листов раздела **3:** ___	Всего разделов: ___	Всего листов выписки: ___
28.09.2020№ 99/2020/350724763			
Кадастровый номер:		**29:22:000000:14(единое землепользование)**	

План (чертеж, схема) земельного участка			
			
Масштаб 1: данные отсутствуют	Условные обозначения:		

Государственный регистратор		ФГИС ЕГРН
полное наименование должности	подпись	инициалы, фамилия

М.П.

Выписка из Единого государственного реестра недвижимости об объекте недвижимости

Описание местоположения земельного участка

Земельный участок			
(вид объекта недвижимости)			
Лист № ___ Раздела **3**	Всего листов раздела **3:** ___	Всего разделов: ___	Всего листов выписки: ___
28.09.2020№ 99/2020/350724763			
Кадастровый номер:		**29:22:000000:14(единое землепользование)**	

План (чертеж, схема) земельного участка			
			
Масштаб 1: данные отсутствуют	Условные обозначения:		

Государственный регистратор		ФГИС ЕГРН
полное наименование должности	подпись	инициалы, фамилия

М.П.

Выписка из Единого государственного реестра недвижимости об объекте недвижимости

Описание местоположения земельного участка

Земельный участок			
(вид объекта недвижимости)			
Лист № ___ Раздела **3**	Всего листов раздела **3:** ___	Всего разделов: ___	Всего листов выписки: ___
28.09.2020№ 99/2020/350724763			
Кадастровый номер:		**29:22:000000:14(единое землепользование)**	

План (чертеж, схема) земельного участка



Масштаб 1: данные отсутствуют	Условные обозначения:		

Государственный регистратор		ФГИС ЕГРН
полное наименование должности	подпись	инициалы, фамилия

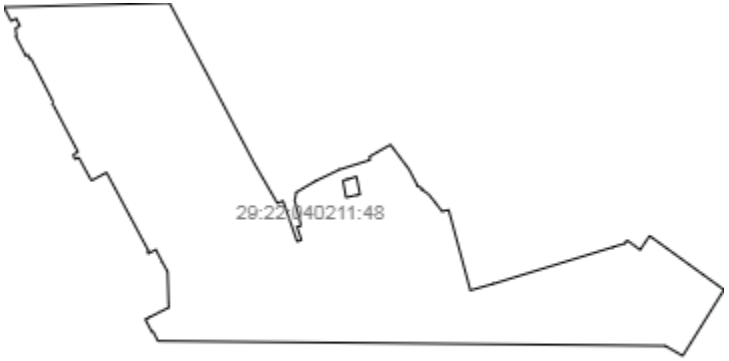
М.П.

Выписка из Единого государственного реестра недвижимости об объекте недвижимости

Описание местоположения земельного участка

Земельный участок			
(вид объекта недвижимости)			
Лист № ___ Раздела **3**	Всего листов раздела **3:** ___	Всего разделов: ___	Всего листов выписки: ___
28.09.2020№ 99/2020/350724763			
Кадастровый номер:		**29:22:000000:14(единое землепользование)**	

План (чертеж, схема) земельного участка



Масштаб 1: данные отсутствуют	Условные обозначения:		

Государственный регистратор		ФГИС ЕГРН
полное наименование должности	подпись	инициалы, фамилия

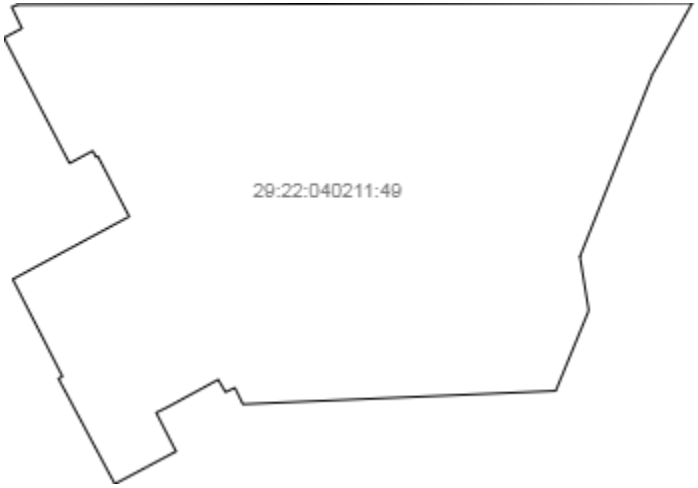
М.П.

Выписка из Единого государственного реестра недвижимости об объекте недвижимости

Описание местоположения земельного участка

Земельный участок			
(вид объекта недвижимости)			
Лист № ___ Раздела **3**	Всего листов раздела **3:** ___	Всего разделов: ___	Всего листов выписки: ___
28.09.2020№ 99/2020/350724763			
Кадастровый номер:		**29:22:000000:14(единое землепользование)**	

План (чертеж, схема) земельного участка



Масштаб 1: данные отсутствуют	Условные обозначения:		

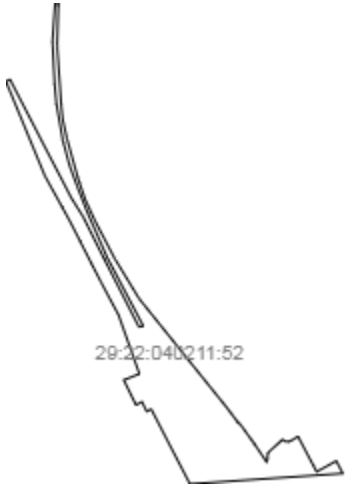
Государственный регистратор		ФГИС ЕГРН
полное наименование должности	подпись	инициалы, фамилия

М.П.

Выписка из Единого государственного реестра недвижимости об объекте недвижимости

Описание местоположения земельного участка

Земельный участок			
(вид объекта недвижимости)			
Лист № ___ Раздела **3**	Всего листов раздела **3:** ___	Всего разделов: ___	Всего листов выписки: ___
28.09.2020№ 99/2020/350724763			
Кадастровый номер:		**29:22:000000:14(единое землепользование)**	

План (чертеж, схема) земельного участка			
			
Масштаб 1: данные отсутствуют	Условные обозначения:		

Государственный регистратор		ФГИС ЕГРН
полное наименование должности	подпись	инициалы, фамилия

М.П.

Выписка из Единого государственного реестра недвижимости об объекте недвижимости

Описание местоположения земельного участка

Земельный участок			
(вид объекта недвижимости)			
Лист № ___ Раздела **3**	Всего листов раздела **3:** ___	Всего разделов: ___	Всего листов выписки: ___
28.09.2020№ 99/2020/350724763			
Кадастровый номер:		**29:22:000000:14(единое землепользование)**	

План (чертеж, схема) земельного участка			
			
Масштаб 1: данные отсутствуют	Условные обозначения:		

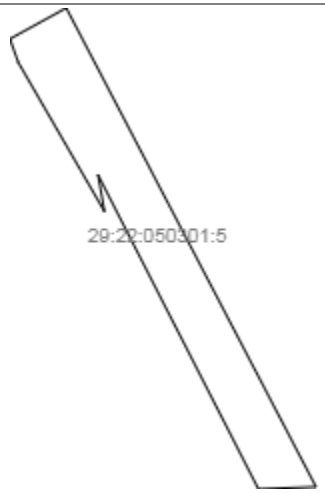
Государственный регистратор		ФГИС ЕГРН
полное наименование должности	подпись	инициалы, фамилия

М.П.

Выписка из Единого государственного реестра недвижимости об объекте недвижимости

Описание местоположения земельного участка

Земельный участок			
(вид объекта недвижимости)			
Лист № ___ Раздела **3**	Всего листов раздела **3:** ___	Всего разделов: ___	Всего листов выписки: ___
28.09.2020№ 99/2020/350724763			
Кадастровый номер:		**29:22:000000:14(единое землепользование)**	

План (чертеж, схема) земельного участка			
			
Масштаб 1: данные отсутствуют	Условные обозначения:		

Государственный регистратор		ФГИС ЕГРН
полное наименование должности	подпись	инициалы, фамилия

М.П.

Выписка из Единого государственного реестра недвижимости об объекте недвижимости

Описание местоположения земельного участка

Земельный участок			
(вид объекта недвижимости)			
Лист № ___ Раздела **3**	Всего листов раздела **3:** ___	Всего разделов: ___	Всего листов выписки: ___
28.09.2020№ 99/2020/350724763			
Кадастровый номер:		**29:22:000000:14(единое землепользование)**	

План (чертеж, схема) земельного участка			
			
Масштаб 1: данные отсутствуют	Условные обозначения:		

Государственный регистратор		ФГИС ЕГРН
полное наименование должности	подпись	инициалы, фамилия

М.П.

Выписка из Единого государственного реестра недвижимости об объекте недвижимости

Описание местоположения земельного участка

Земельный участок			
(вид объекта недвижимости)			
Лист № ___ Раздела **3**	Всего листов раздела **3:** ___	Всего разделов: ___	Всего листов выписки: ___
28.09.2020№ 99/2020/350724763			
Кадастровый номер:		**29:22:000000:14(единое землепользование)**	

План (чертеж, схема) земельного участка			
			
Масштаб 1: данные отсутствуют	Условные обозначения:		

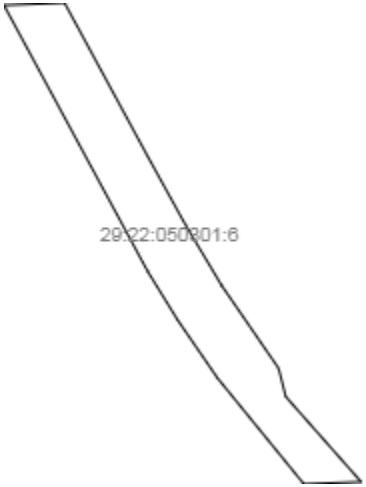
Государственный регистратор		ФГИС ЕГРН
полное наименование должности	подпись	инициалы, фамилия

М.П.

Выписка из Единого государственного реестра недвижимости об объекте недвижимости

Описание местоположения земельного участка

Земельный участок			
(вид объекта недвижимости)			
Лист № ___ Раздела **3**	Всего листов раздела **3:** ___	Всего разделов: ___	Всего листов выписки: ___
28.09.2020№ 99/2020/350724763			
Кадастровый номер:		**29:22:000000:14(единое землепользование)**	

План (чертеж, схема) земельного участка			
			
Масштаб 1: данные отсутствуют	Условные обозначения:		

Государственный регистратор		ФГИС ЕГРН
полное наименование должности	подпись	инициалы, фамилия

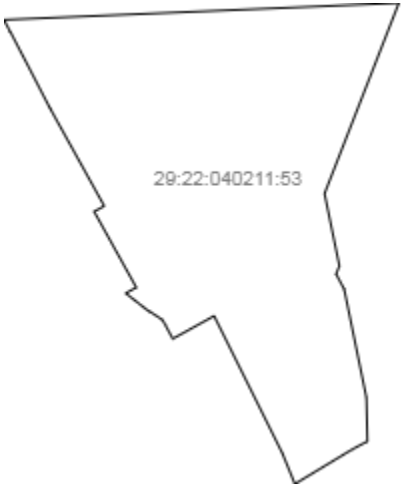
М.П.

Выписка из Единого государственного реестра недвижимости об объекте недвижимости

Описание местоположения земельного участка

Земельный участок			
(вид объекта недвижимости)			
Лист № ___ Раздела **3**	Всего листов раздела **3:** ___	Всего разделов: ___	Всего листов выписки: ___
28.09.2020№ 99/2020/350724763			
Кадастровый номер:		**29:22:000000:14(единое землепользование)**	

План (чертеж, схема) земельного участка



Масштаб 1: данные отсутствуют	Условные обозначения:		

Государственный регистратор		ФГИС ЕГРН
полное наименование должности	подпись	инициалы, фамилия

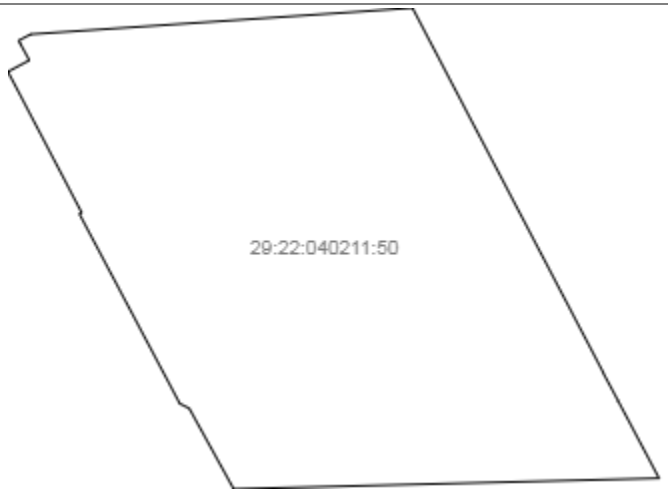
М.П.

Выписка из Единого государственного реестра недвижимости об объекте недвижимости

Описание местоположения земельного участка

Земельный участок			
(вид объекта недвижимости)			
Лист № ___ Раздела **3**	Всего листов раздела **3:** ___	Всего разделов: ___	Всего листов выписки: ___
28.09.2020№ 99/2020/350724763			
Кадастровый номер:		**29:22:000000:14(единое землепользование)**	

План (чертеж, схема) земельного участка



Масштаб 1: данные отсутствуют	Условные обозначения:		

Государственный регистратор		ФГИС ЕГРН
полное наименование должности	подпись	инициалы, фамилия

М.П.

Выписка из Единого государственного реестра недвижимости об объекте недвижимости

Описание местоположения земельного участка

Земельный участок			
(вид объекта недвижимости)			
Лист № ___ Раздела **3**	Всего листов раздела **3:** ___	Всего разделов: ___	Всего листов выписки: ___
28.09.2020№ 99/2020/350724763			
Кадастровый номер:		**29:22:000000:14(единое землепользование)**	

План (чертеж, схема) земельного участка			
			
Масштаб 1: данные отсутствуют	Условные обозначения:		

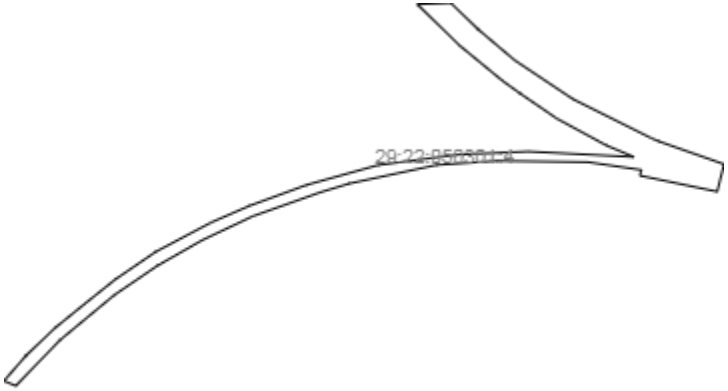
Государственный регистратор		ФГИС ЕГРН
полное наименование должности	подпись	инициалы, фамилия

М.П.

Выписка из Единого государственного реестра недвижимости об объекте недвижимости

Описание местоположения земельного участка

Земельный участок			
(вид объекта недвижимости)			
Лист № ___ Раздела **3**	Всего листов раздела **3:** ___	Всего разделов: ___	Всего листов выписки: ___
28.09.2020№ 99/2020/350724763			
Кадастровый номер:		**29:22:000000:14(единое землепользование)**	

План (чертеж, схема) земельного участка			
			
Масштаб 1: данные отсутствуют	Условные обозначения:		

Государственный регистратор		ФГИС ЕГРН
полное наименование должности	подпись	инициалы, фамилия

М.П.

Выписка из Единого государственного реестра недвижимости об объекте недвижимости

Описание местоположения земельного участка

Земельный участок			
(вид объекта недвижимости)			
Лист № ___ Раздела **3**	Всего листов раздела **3:** ___	Всего разделов: ___	Всего листов выписки: ___
28.09.2020№ 99/2020/350724763			
Кадастровый номер:		**29:22:000000:14(единое землепользование)**	

План (чертеж, схема) земельного участка			
			
Масштаб 1: данные отсутствуют	Условные обозначения:		

Государственный регистратор		ФГИС ЕГРН
полное наименование должности	подпись	инициалы, фамилия

М.П.

Выписка из Единого государственного реестра недвижимости об объекте недвижимости

Описание местоположения земельного участка

Земельный участок			
(вид объекта недвижимости)			
Лист № ___ Раздела **3**	Всего листов раздела **3:** ___	Всего разделов: ___	Всего листов выписки: ___
28.09.2020№ 99/2020/350724763			
Кадастровый номер:		**29:22:000000:14(единое землепользование)**	

План (чертеж, схема) земельного участка			
			
Масштаб 1: данные отсутствуют	Условные обозначения:		

Государственный регистратор		ФГИС ЕГРН
полное наименование должности	подпись	инициалы, фамилия

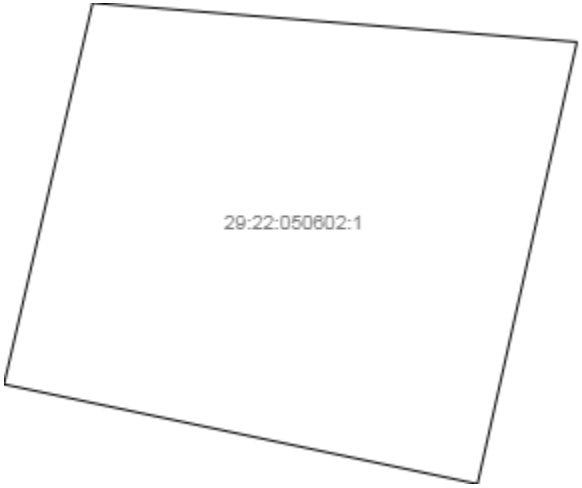
М.П.

Выписка из Единого государственного реестра недвижимости об объекте недвижимости

Описание местоположения земельного участка

Земельный участок			
(вид объекта недвижимости)			
Лист № ___ Раздела **3**	Всего листов раздела **3:** ___	Всего разделов: ___	Всего листов выписки: ___
28.09.2020№ 99/2020/350724763			
Кадастровый номер:		**29:22:000000:14(единое землепользование)**	

План (чертеж, схема) земельного участка



Масштаб 1: данные отсутствуют	Условные обозначения:		

Государственный регистратор		ФГИС ЕГРН
полное наименование должности	подпись	инициалы, фамилия

М.П.

Выписка из Единого государственного реестра недвижимости об объекте недвижимости

Описание местоположения земельного участка

Земельный участок			
(вид объекта недвижимости)			
Лист № ___ Раздела **3**	Всего листов раздела **3:** ___	Всего разделов: ___	Всего листов выписки: ___
28.09.2020№ 99/2020/350724763			
Кадастровый номер:		**29:22:000000:14(единое землепользование)**	

План (чертеж, схема) земельного участка			
			
Масштаб 1: данные отсутствуют	Условные обозначения:		

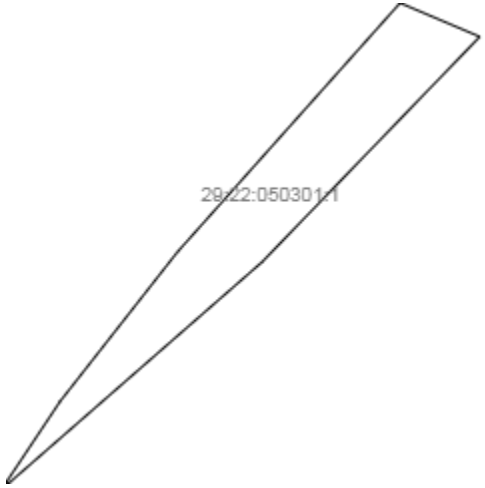
Государственный регистратор		ФГИС ЕГРН
полное наименование должности	подпись	инициалы, фамилия

М.П.

Выписка из Единого государственного реестра недвижимости об объекте недвижимости

Описание местоположения земельного участка

Земельный участок			
(вид объекта недвижимости)			
Лист № ___ Раздела **3**	Всего листов раздела **3:** ___	Всего разделов: ___	Всего листов выписки: ___
28.09.2020№ 99/2020/350724763			
Кадастровый номер:		**29:22:000000:14(единое землепользование)**	

План (чертеж, схема) земельного участка			
			
Масштаб 1: данные отсутствуют	Условные обозначения:		

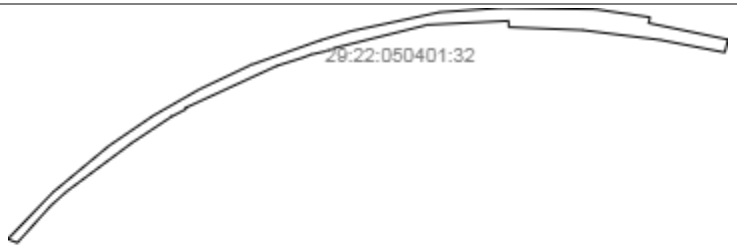
Государственный регистратор		ФГИС ЕГРН
полное наименование должности	подпись	инициалы, фамилия

М.П.

Выписка из Единого государственного реестра недвижимости об объекте недвижимости

Описание местоположения земельного участка

Земельный участок			
(вид объекта недвижимости)			
Лист № ___ Раздела **3**	Всего листов раздела **3:** ___	Всего разделов: ___	Всего листов выписки: ___
28.09.2020№ 99/2020/350724763			
Кадастровый номер:		**29:22:000000:14(единое землепользование)**	

План (чертеж, схема) земельного участка			
			
Масштаб 1: данные отсутствуют	Условные обозначения:		

Государственный регистратор		ФГИС ЕГРН
полное наименование должности	подпись	инициалы, фамилия

М.П.

Выписка из Единого государственного реестра недвижимости об объекте недвижимости

Описание местоположения земельного участка

Земельный участок			
(вид объекта недвижимости)			
Лист № ___ Раздела **3**	Всего листов раздела **3:** ___	Всего разделов: ___	Всего листов выписки: ___
28.09.2020№ 99/2020/350724763			
Кадастровый номер:		**29:22:000000:14(единое землепользование)**	

План (чертеж, схема) земельного участка			
			
Масштаб 1: данные отсутствуют	Условные обозначения:		

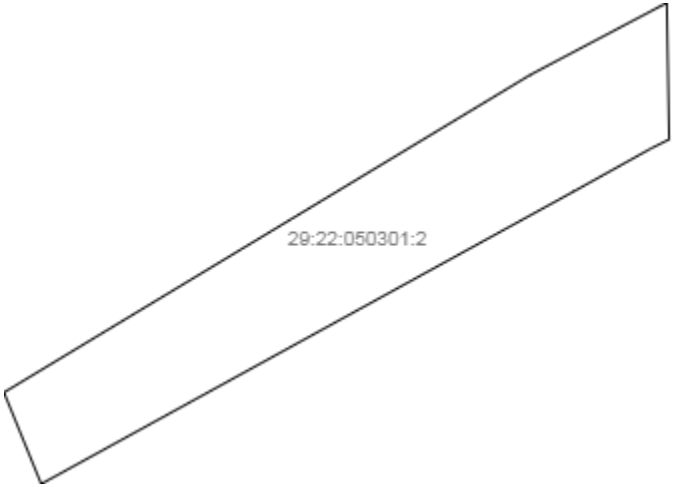
Государственный регистратор		ФГИС ЕГРН
полное наименование должности	подпись	инициалы, фамилия

М.П.

Выписка из Единого государственного реестра недвижимости об объекте недвижимости

Описание местоположения земельного участка

Земельный участок			
(вид объекта недвижимости)			
Лист № ___ Раздела **3**	Всего листов раздела **3:** ___	Всего разделов: ___	Всего листов выписки: ___
28.09.2020№ 99/2020/350724763			
Кадастровый номер:		**29:22:000000:14(единое землепользование)**	

План (чертеж, схема) земельного участка			
			
Масштаб 1: данные отсутствуют	Условные обозначения:		

Государственный регистратор		ФГИС ЕГРН
полное наименование должности	подпись	инициалы, фамилия

М.П.

Выписка из Единого государственного реестра недвижимости об объекте недвижимости

Описание местоположения земельного участка

Земельный участок			
(вид объекта недвижимости)			
Лист № ___ Раздела **3.1**	Всего листов раздела **3.1:** ___	Всего разделов: ___	Всего листов выписки: ___
28.09.2020№ 99/2020/350724763			
Кадастровый номер:		**29:22:000000:14(единое землепользование)**	

Описание местоположения границ земельного участка

Номер п/п	Номер точки		Дирекционный угол	Горизонтальное проложение, м	Описание закрепления на местности	Кадастровые номера смежных участков	Сведения об адресах правообладателей смежных земельных участков
	начальная	конечная					
1	2	3	4	5	6	7	8
1	7	48	данные отсутствуют	данные отсутствуют	данные отсутствуют	данные отсутствуют	данные отсутствуют
2	7	47	данные отсутствуют	данные отсутствуют	данные отсутствуют	данные отсутствуют	данные отсутствуют
3	8	16	данные отсутствуют	данные отсутствуют	данные отсутствуют	данные отсутствуют	данные отсутствуют
4	8	15	данные отсутствуют	данные отсутствуют	данные отсутствуют	данные отсутствуют	данные отсутствуют
5	9	10	данные отсутствуют	данные отсутствуют	данные отсутствуют	данные отсутствуют	данные отсутствуют
6	9	1223	данные отсутствуют	данные отсутствуют	данные отсутствуют	данные отсутствуют	данные отсутствуют
7	9	10	данные отсутствуют	данные отсутствуют	данные отсутствуют	данные отсутствуют	данные отсутствуют
8	9	41	данные отсутствуют	данные отсутствуют	данные отсутствуют	данные отсутствуют	данные отсутствуют
9	10	197	данные отсутствуют	данные отсутствуют	данные отсутствуют	данные отсутствуют	данные отсутствуют
10	10	153	данные отсутствуют	данные отсутствуют	данные отсутствуют	данные отсутствуют	данные отсутствуют
11	10	710	данные отсутствуют	данные отсутствуют	данные отсутствуют	данные отсутствуют	данные отсутствуют
12	10	46	данные отсутствуют	данные отсутствуют	данные отсутствуют	данные отсутствуют	данные отсутствуют
13	11	12	данные отсутствуют	данные отсутствуют	данные отсутствуют	данные отсутствуют	данные отсутствуют
14	11	197	данные	данные	данные отсутствуют	данные отсутствуют	данные отсутствуют

			отсутствуют	отсутствуют			
15	12	13	данные отсутствуют	данные отсутствуют	данные отсутствуют	данные отсутствуют	данные отсутствуют

Государственный регистратор		ФГИС ЕГРН
полное наименование должности	подпись	инициалы, фамилия

М.П.

Выписка из Единого государственного реестра недвижимости об объекте недвижимости

Описание местоположения земельного участка

Земельный участок			
(вид объекта недвижимости)			
Лист № ___ Раздела **3.1**	Всего листов раздела **3.1:** ___	Всего разделов: ___	Всего листов выписки: ___
28.09.2020№ 99/2020/350724763			
Кадастровый номер:		**29:22:000000:14(единое землепользование)**	

Описание местоположения границ земельного участка

Номер п/п	Номер точки		Дирекционный угол	Горизонтальное проложение, м	Описание закрепления на местности	Кадастровые номера смежных участков	Сведения об адресах правообладателей смежных земельных участков
	начальная	конечная					
1	2	3	4	5	6	7	8
16	13	14	данные отсутствуют	данные отсутствуют	данные отсутствуют	данные отсутствуют	данные отсутствуют
17	14	15	данные отсутствуют	данные отсутствуют	данные отсутствуют	данные отсутствуют	данные отсутствуют
18	14	16	данные отсутствуют	данные отсутствуют	данные отсутствуют	данные отсутствуют	данные отсутствуют
19	14	15	данные отсутствуют	данные отсутствуют	данные отсутствуют	данные отсутствуют	данные отсутствуют
20	15	16	данные отсутствуют	данные отсутствуют	данные отсутствуют	данные отсутствуют	данные отсутствуют
21	16	1227	данные отсутствуют	данные отсутствуют	данные отсутствуют	данные отсутствуют	данные отсутствуют
22	18	19	данные отсутствуют	данные отсутствуют	данные отсутствуют	данные отсутствуют	данные отсутствуют
23	18	1227	данные отсутствуют	данные отсутствуют	данные отсутствуют	данные отсутствуют	данные отсутствуют
24	19	20	данные отсутствуют	данные отсутствуют	данные отсутствуют	данные отсутствуют	данные отсутствуют
25	19	192	данные отсутствуют	данные отсутствуют	данные отсутствуют	данные отсутствуют	данные отсутствуют
26	19	20	данные отсутствуют	данные отсутствуют	данные отсутствуют	данные отсутствуют	данные отсутствуют
27	20	40	данные отсутствуют	данные отсутствуют	данные отсутствуют	данные отсутствуют	данные отсутствуют
28	20	1228	данные отсутствуют	данные отсутствуют	данные отсутствуют	данные отсутствуют	данные отсутствуют

29	21	22	данные отсутствуют	данные отсутствуют	данные отсутствуют	данные отсутствуют	данные отсутствуют
30	21	40	данные отсутствуют	данные отсутствуют	данные отсутствуют	данные отсутствуют	данные отсутствуют

Государственный регистратор		ФГИС ЕГРН
полное наименование должности	подпись	инициалы, фамилия

М.П.

Выписка из Единого государственного реестра недвижимости об объекте недвижимости

Описание местоположения земельного участка

Земельный участок			
(вид объекта недвижимости)			
Лист № ___ Раздела **3.1**	Всего листов раздела **3.1:** ___	Всего разделов: ___	Всего листов выписки: ___
28.09.2020№ 99/2020/350724763			
Кадастровый номер:		**29:22:000000:14(единое землепользование)**	

Описание местоположения границ земельного участка

Номер п/п	Номер точки		Дирекционный угол	Горизонтальное проложение, м	Описание закрепления на местности	Кадастровые номера смежных участков	Сведения об адресах правообладателей смежных земельных участков
	начальная	конечная					
1	2	3	4	5	6	7	8
31	22	23	данные отсутствуют	данные отсутствуют	данные отсутствуют	данные отсутствуют	данные отсутствуют
32	22	1228	данные отсутствуют	данные отсутствуют	данные отсутствуют	данные отсутствуют	данные отсутствуют
33	22	213	данные отсутствуют	данные отсутствуют	данные отсутствуют	данные отсутствуют	данные отсутствуют
34	23	24	данные отсутствуют	данные отсутствуют	данные отсутствуют	данные отсутствуют	данные отсутствуют
35	24	25	данные отсутствуют	данные отсутствуют	данные отсутствуют	данные отсутствуют	данные отсутствуют
36	25	26	данные отсутствуют	данные отсутствуют	данные отсутствуют	данные отсутствуют	данные отсутствуют
37	26	196	данные отсутствуют	данные отсутствуют	данные отсутствуют	данные отсутствуют	данные отсутствуют
38	28	29	данные отсутствуют	данные отсутствуют	данные отсутствуют	данные отсутствуют	данные отсутствуют
39	28	196	данные отсутствуют	данные отсутствуют	данные отсутствуют	данные отсутствуют	данные отсутствуют
40	29	30	данные отсутствуют	данные отсутствуют	данные отсутствуют	данные отсутствуют	данные отсутствуют
41	30	298	данные отсутствуют	данные отсутствуют	данные отсутствуют	данные отсутствуют	данные отсутствуют
42	32	74	данные отсутствуют	данные отсутствуют	данные отсутствуют	данные отсутствуют	данные отсутствуют
43	32	298	данные отсутствуют	данные отсутствуют	данные отсутствуют	данные отсутствуют	данные отсутствуют

44	37	38	данные отсутствуют	данные отсутствуют	данные отсутствуют	данные отсутствуют	данные отсутствуют
45	37	192	данные отсутствуют	данные отсутствуют	данные отсутствуют	данные отсутствуют	данные отсутствуют

Государственный регистратор		ФГИС ЕГРН
полное наименование должности	подпись	инициалы, фамилия

М.П.

Выписка из Единого государственного реестра недвижимости об объекте недвижимости

Описание местоположения земельного участка

Земельный участок			
(вид объекта недвижимости)			
Лист № ___ Раздела **3.1**	Всего листов раздела **3.1:** ___	Всего разделов: ___	Всего листов выписки: ___
28.09.2020№ 99/2020/350724763			
Кадастровый номер:		**29:22:000000:14(единое землепользование)**	

Описание местоположения границ земельного участка

Номер п/п	Номер точки		Дирекционный угол	Горизонтальное проложение, м	Описание закрепления на местности	Кадастровые номера смежных участков	Сведения об адресах правообладателей смежных земельных участков
	начальная	конечная					
1	2	3	4	5	6	7	8
46	38	39	данные отсутствуют	данные отсутствуют	данные отсутствуют	данные отсутствуют	данные отсутствуют
47	39	40	данные отсутствуют	данные отсутствуют	данные отсутствуют	данные отсутствуют	данные отсутствуют
48	39	49	данные отсутствуют	данные отсутствуют	данные отсутствуют	данные отсутствуют	данные отсутствуют
49	39	40	данные отсутствуют	данные отсутствуют	данные отсутствуют	данные отсутствуют	данные отсутствуют
50	41	42	данные отсутствуют	данные отсутствуют	данные отсутствуют	данные отсутствуют	данные отсутствуют
51	42	43	данные отсутствуют	данные отсутствуют	данные отсутствуют	данные отсутствуют	данные отсутствуют
52	43	474	данные отсутствуют	данные отсутствуют	данные отсутствуют	данные отсутствуют	данные отсутствуют
53	43	456	данные отсутствуют	данные отсутствуют	данные отсутствуют	данные отсутствуют	данные отсутствуют
54	43	44	данные отсутствуют	данные отсутствуют	данные отсутствуют	данные отсутствуют	данные отсутствуют
55	44	299	данные отсутствуют	данные отсутствуют	данные отсутствуют	данные отсутствуют	данные отсутствуют
56	44	76	данные отсутствуют	данные отсутствуют	данные отсутствуют	данные отсутствуют	данные отсутствуют
57	44	299	данные отсутствуют	данные отсутствуют	данные отсутствуют	данные отсутствуют	данные отсутствуют
58	45	1598	данные отсутствуют	данные отсутствуют	данные отсутствуют	данные отсутствуют	данные отсутствуют

59	45	1633	данные отсутствуют	данные отсутствуют	данные отсутствуют	данные отсутствуют	данные отсутствуют
60	46	299	данные отсутствуют	данные отсутствуют	данные отсутствуют	данные отсутствуют	данные отсутствуют

Государственный регистратор		ФГИС ЕГРН
полное наименование должности	подпись	инициалы, фамилия

М.П.

Выписка из Единого государственного реестра недвижимости об объекте недвижимости

Описание местоположения земельного участка

Земельный участок			
(вид объекта недвижимости)			
Лист № ___ Раздела **3.1**	Всего листов раздела **3.1:** ___	Всего разделов: ___	Всего листов выписки: ___
28.09.2020№ 99/2020/350724763			
Кадастровый номер:		**29:22:000000:14(единое землепользование)**	

Описание местоположения границ земельного участка

Номер п/п	Номер точки		Дирекционный угол	Горизонтальное проложение, м	Описание закрепления на местности	Кадастровые номера смежных участков	Сведения об адресах правообладателей смежных земельных участков
	начальная	конечная					
1	2	3	4	5	6	7	8
61	47	48	данные отсутствуют	данные отсутствуют	данные отсутствуют	данные отсутствуют	данные отсутствуют
62	49	50	данные отсутствуют	данные отсутствуют	данные отсутствуют	данные отсутствуют	данные отсутствуют
63	50	51	данные отсутствуют	данные отсутствуют	данные отсутствуют	данные отсутствуют	данные отсутствуют
64	50	148	данные отсутствуют	данные отсутствуют	данные отсутствуют	данные отсутствуют	данные отсутствуют
65	50	651	данные отсутствуют	данные отсутствуют	данные отсутствуют	данные отсутствуют	данные отсутствуют
66	51	52	данные отсутствуют	данные отсутствуют	данные отсутствуют	данные отсутствуют	данные отсутствуют
67	52	53	данные отсутствуют	данные отсутствуют	данные отсутствуют	данные отсутствуют	данные отсутствуют
68	53	54	данные отсутствуют	данные отсутствуют	данные отсутствуют	данные отсутствуют	данные отсутствуют
69	54	55	данные отсутствуют	данные отсутствуют	данные отсутствуют	данные отсутствуют	данные отсутствуют
70	55	56	данные отсутствуют	данные отсутствуют	данные отсутствуют	данные отсутствуют	данные отсутствуют
71	56	57	данные отсутствуют	данные отсутствуют	данные отсутствуют	данные отсутствуют	данные отсутствуют
72	57	58	данные отсутствуют	данные отсутствуют	данные отсутствуют	данные отсутствуют	данные отсутствуют
73	58	59	данные отсутствуют	данные отсутствуют	данные отсутствуют	данные отсутствуют	данные отсутствуют

74	59	60	данные отсутствуют	данные отсутствуют	данные отсутствуют	данные отсутствуют	данные отсутствуют
75	60	61	данные отсутствуют	данные отсутствуют	данные отсутствуют	данные отсутствуют	данные отсутствуют

Государственный регистратор		ФГИС ЕГРН
полное наименование должности	подпись	инициалы, фамилия

М.П.

Выписка из Единого государственного реестра недвижимости об объекте недвижимости

Описание местоположения земельного участка

Земельный участок			
(вид объекта недвижимости)			
Лист № ___ Раздела **3.1**	Всего листов раздела **3.1:** ___	Всего разделов: ___	Всего листов выписки: ___
28.09.2020№ 99/2020/350724763			
Кадастровый номер:		**29:22:000000:14(единое землепользование)**	

Описание местоположения границ земельного участка

Номер п/п	Номер точки		Дирекционный угол	Горизонтальное проложение, м	Описание закрепления на местности	Кадастровые номера смежных участков	Сведения об адресах правообладателей смежных земельных участков
	начальная	конечная					
1	2	3	4	5	6	7	8
76	61	62	данные отсутствуют	данные отсутствуют	данные отсутствуют	данные отсутствуют	данные отсутствуют
77	62	63	данные отсутствуют	данные отсутствуют	данные отсутствуют	данные отсутствуют	данные отсутствуют
78	63	1644	данные отсутствуют	данные отсутствуют	данные отсутствуют	данные отсутствуют	данные отсутствуют
79	63	1659	данные отсутствуют	данные отсутствуют	данные отсутствуют	данные отсутствуют	данные отсутствуют
80	63	64	данные отсутствуют	данные отсутствуют	данные отсутствуют	данные отсутствуют	данные отсутствуют
81	64	1646	данные отсутствуют	данные отсутствуют	данные отсутствуют	данные отсутствуют	данные отсутствуют
82	64	1647	данные отсутствуют	данные отсутствуют	данные отсутствуют	данные отсутствуют	данные отсутствуют
83	64	65	данные отсутствуют	данные отсутствуют	данные отсутствуют	данные отсутствуют	данные отсутствуют
84	65	66	данные отсутствуют	данные отсутствуют	данные отсутствуют	данные отсутствуют	данные отсутствуют
85	66	67	данные отсутствуют	данные отсутствуют	данные отсутствуют	данные отсутствуют	данные отсутствуют
86	66	80	данные отсутствуют	данные отсутствуют	данные отсутствуют	данные отсутствуют	данные отсутствуют
87	66	67	данные отсутствуют	данные отсутствуют	данные отсутствуют	данные отсутствуют	данные отсутствуют
88	67	68	данные отсутствуют	данные отсутствуют	данные отсутствуют	данные отсутствуют	данные отсутствуют

89	67	454	данные отсутствуют	данные отсутствуют	данные отсутствуют	данные отсутствуют	данные отсутствуют
90	67	88	данные отсутствуют	данные отсутствуют	данные отсутствуют	данные отсутствуют	данные отсутствуют

Государственный регистратор		ФГИС ЕГРН
полное наименование должности	подпись	инициалы, фамилия

М.П.

Выписка из Единого государственного реестра недвижимости об объекте недвижимости

Описание местоположения земельного участка

Земельный участок			
(вид объекта недвижимости)			
Лист № ___ Раздела **3.1**	Всего листов раздела **3.1:** ___	Всего разделов: ___	Всего листов выписки: ___
28.09.2020№ 99/2020/350724763			
Кадастровый номер:		**29:22:000000:14(единое землепользование)**	

Описание местоположения границ земельного участка

Номер п/п	Номер точки		Дирекционный угол	Горизонтальное проложение, м	Описание закрепления на местности	Кадастровые номера смежных участков	Сведения об адресах правообладателей смежных земельных участков
	начальная	конечная					
1	2	3	4	5	6	7	8
91	67	68	данные отсутствуют	данные отсутствуют	данные отсутствуют	данные отсутствуют	данные отсутствуют
92	68	69	данные отсутствуют	данные отсутствуют	данные отсутствуют	данные отсутствуют	данные отсутствуют
93	68	69	данные отсутствуют	данные отсутствуют	данные отсутствуют	данные отсутствуют	данные отсутствуют
94	69	70	данные отсутствуют	данные отсутствуют	данные отсутствуют	данные отсутствуют	данные отсутствуют
95	69	70	данные отсутствуют	данные отсутствуют	данные отсутствуют	данные отсутствуют	данные отсутствуют
96	70	71	данные отсутствуют	данные отсутствуют	данные отсутствуют	данные отсутствуют	данные отсутствуют
97	70	71	данные отсутствуют	данные отсутствуют	данные отсутствуют	данные отсутствуют	данные отсутствуют
98	71	1076	данные отсутствуют	данные отсутствуют	данные отсутствуют	данные отсутствуют	данные отсутствуют
99	71	72	данные отсутствуют	данные отсутствуют	данные отсутствуют	данные отсутствуют	данные отсутствуют
100	72	73	данные отсутствуют	данные отсутствуют	данные отсутствуют	данные отсутствуют	данные отсутствуют
101	73	74	данные отсутствуют	данные отсутствуют	данные отсутствуют	данные отсутствуют	данные отсутствуют
102	76	77	данные отсутствуют	данные отсутствуют	данные отсутствуют	данные отсутствуют	данные отсутствуют
103	76	77	данные отсутствуют	данные отсутствуют	данные отсутствуют	данные отсутствуют	данные отсутствуют

104	76	84	данные отсутствуют	данные отсутствуют	данные отсутствуют	данные отсутствуют	данные отсутствуют
105	77	78	данные отсутствуют	данные отсутствуют	данные отсутствуют	данные отсутствуют	данные отсутствуют

Государственный регистратор		ФГИС ЕГРН
полное наименование должности	подпись	инициалы, фамилия

М.П.

Выписка из Единого государственного реестра недвижимости об объекте недвижимости

Описание местоположения земельного участка

Земельный участок			
(вид объекта недвижимости)			
Лист № ___ Раздела **3.1**	Всего листов раздела **3.1:** ___	Всего разделов: ___	Всего листов выписки: ___
28.09.2020№ 99/2020/350724763			
Кадастровый номер:		**29:22:000000:14(единое землепользование)**	

Описание местоположения границ земельного участка

Номер п/п	Номер точки		Дирекционный угол	Горизонтальное проложение, м	Описание закрепления на местности	Кадастровые номера смежных участков	Сведения об адресах правообладателей смежных земельных участков
	начальная	конечная					
1	2	3	4	5	6	7	8
106	77	256	данные отсутствуют	данные отсутствуют	данные отсутствуют	данные отсутствуют	данные отсутствуют
107	77	78	данные отсутствуют	данные отсутствуют	данные отсутствуют	данные отсутствуют	данные отсутствуют
108	77	82	данные отсутствуют	данные отсутствуют	данные отсутствуют	данные отсутствуют	данные отсутствуют
109	78	79	данные отсутствуют	данные отсутствуют	данные отсутствуют	данные отсутствуют	данные отсутствуют
110	78	293	данные отсутствуют	данные отсутствуют	данные отсутствуют	данные отсутствуют	данные отсутствуют
111	78	79	данные отсутствуют	данные отсутствуют	данные отсутствуют	данные отсутствуют	данные отсутствуют
112	78	84	данные отсутствуют	данные отсутствуют	данные отсутствуют	данные отсутствуют	данные отсутствуют
113	79	256	данные отсутствуют	данные отсутствуют	данные отсутствуют	данные отсутствуют	данные отсутствуют
114	79	83	данные отсутствуют	данные отсутствуют	данные отсутствуют	данные отсутствуют	данные отсутствуют
115	80	81	данные отсутствуют	данные отсутствуют	данные отсутствуют	данные отсутствуют	данные отсутствуют
116	80	86	данные отсутствуют	данные отсутствуют	данные отсутствуют	данные отсутствуют	данные отсутствуют
117	80	181	данные отсутствуют	данные отсутствуют	данные отсутствуют	данные отсутствуют	данные отсутствуют
118	81	82	данные отсутствуют	данные отсутствуют	данные отсутствуют	данные отсутствуют	данные отсутствуют

119	83	182	данные отсутствуют	данные отсутствуют	данные отсутствуют	данные отсутствуют	данные отсутствуют
120	84	85	данные отсутствуют	данные отсутствуют	данные отсутствуют	данные отсутствуют	данные отсутствуют

Государственный регистратор		ФГИС ЕГРН
полное наименование должности	подпись	инициалы, фамилия

М.П.

Выписка из Единого государственного реестра недвижимости об объекте недвижимости

Описание местоположения земельного участка

Земельный участок			
(вид объекта недвижимости)			
Лист № ___ Раздела **3.1**	Всего листов раздела **3.1:** ___	Всего разделов: ___	Всего листов выписки: ___
28.09.2020№ 99/2020/350724763			
Кадастровый номер:		**29:22:000000:14(единое землепользование)**	

Описание местоположения границ земельного участка

Номер п/п	Номер точки		Дирекционный угол	Горизонтальное проложение, м	Описание закрепления на местности	Кадастровые номера смежных участков	Сведения об адресах правообладателей смежных земельных участков
	начальная	конечная					
1	2	3	4	5	6	7	8
121	84	85	данные отсутствуют	данные отсутствуют	данные отсутствуют	данные отсутствуют	данные отсутствуют
122	85	86	данные отсутствуют	данные отсутствуют	данные отсутствуют	данные отсутствуют	данные отсутствуют
123	85	86	данные отсутствуют	данные отсутствуют	данные отсутствуют	данные отсутствуют	данные отсутствуют
124	86	87	данные отсутствуют	данные отсутствуют	данные отсутствуют	данные отсутствуют	данные отсутствуют
125	87	88	данные отсутствуют	данные отсутствуют	данные отсутствуют	данные отсутствуют	данные отсутствуют
126	141	655	данные отсутствуют	данные отсутствуют	данные отсутствуют	данные отсутствуют	данные отсутствуют
127	141	656	данные отсутствуют	данные отсутствуют	данные отсутствуют	данные отсутствуют	данные отсутствуют
128	143	144	данные отсутствуют	данные отсутствуют	данные отсутствуют	данные отсутствуют	данные отсутствуют
129	143	1091	данные отсутствуют	данные отсутствуют	данные отсутствуют	данные отсутствуют	данные отсутствуют
130	144	145	данные отсутствуют	данные отсутствуют	данные отсутствуют	данные отсутствуют	данные отсутствуют
131	144	752	данные отсутствуют	данные отсутствуют	данные отсутствуют	данные отсутствуют	данные отсутствуют
132	144	155	данные отсутствуют	данные отсутствуют	данные отсутствуют	данные отсутствуют	данные отсутствуют
133	145	146	данные отсутствуют	данные отсутствуют	данные отсутствуют	данные отсутствуют	данные отсутствуют

134	146	1091	данные отсутствуют	данные отсутствуют	данные отсутствуют	данные отсутствуют	данные отсутствуют
135	148	694	данные отсутствуют	данные отсутствуют	данные отсутствуют	данные отсутствуют	данные отсутствуют

Государственный регистратор		ФГИС ЕГРН
полное наименование должности	подпись	инициалы, фамилия

М.П.

Выписка из Единого государственного реестра недвижимости об объекте недвижимости

Описание местоположения земельного участка

Земельный участок			
(вид объекта недвижимости)			
Лист № ___ Раздела **3.1**	Всего листов раздела **3.1:** ___	Всего разделов: ___	Всего листов выписки: ___
28.09.2020№ 99/2020/350724763			
Кадастровый номер:		**29:22:000000:14(единое землепользование)**	

Описание местоположения границ земельного участка

Номер п/п	Номер точки		Дирекционный угол	Горизонтальное проложение, м	Описание закрепления на местности	Кадастровые номера смежных участков	Сведения об адресах правообладателей смежных земельных участков
	начальная	конечная					
1	2	3	4	5	6	7	8
136	151	668	данные отсутствуют	данные отсутствуют	данные отсутствуют	данные отсутствуют	данные отсутствуют
137	151	676	данные отсутствуют	данные отсутствуют	данные отсутствуют	данные отсутствуют	данные отсутствуют
138	153	154	данные отсутствуют	данные отсутствуют	данные отсутствуют	данные отсутствуют	данные отсутствуют
139	154	485	данные отсутствуют	данные отсутствуют	данные отсутствуют	данные отсутствуют	данные отсутствуют
140	155	156	данные отсутствуют	данные отсутствуют	данные отсутствуют	данные отсутствуют	данные отсутствуют
141	155	400	данные отсутствуют	данные отсутствуют	данные отсутствуют	данные отсутствуют	данные отсутствуют
142	155	156	данные отсутствуют	данные отсутствуют	данные отсутствуют	данные отсутствуют	данные отсутствуют
143	156	1597	данные отсутствуют	данные отсутствуют	данные отсутствуют	данные отсутствуют	данные отсутствуют
144	156	654	данные отсутствуют	данные отсутствуют	данные отсутствуют	данные отсутствуют	данные отсутствуют
145	160	897	данные отсутствуют	данные отсутствуют	данные отсутствуют	данные отсутствуют	данные отсутствуют
146	160	1596	данные отсутствуют	данные отсутствуют	данные отсутствуют	данные отсутствуют	данные отсутствуют
147	167	168	данные отсутствуют	данные отсутствуют	данные отсутствуют	данные отсутствуют	данные отсутствуют
148	167	182	данные отсутствуют	данные отсутствуют	данные отсутствуют	данные отсутствуют	данные отсутствуют

149	167	168	данные отсутствуют	данные отсутствуют	данные отсутствуют	данные отсутствуют	данные отсутствуют
150	167	552	данные отсутствуют	данные отсутствуют	данные отсутствуют	данные отсутствуют	данные отсутствуют

Государственный регистратор		ФГИС ЕГРН
полное наименование должности	подпись	инициалы, фамилия

М.П.

Выписка из Единого государственного реестра недвижимости об объекте недвижимости

Описание местоположения земельного участка

Земельный участок			
(вид объекта недвижимости)			
Лист № ___ Раздела **3.1**	Всего листов раздела **3.1:** ___	Всего разделов: ___	Всего листов выписки: ___
28.09.2020№ 99/2020/350724763			
Кадастровый номер:		**29:22:000000:14(единое землепользование)**	

Описание местоположения границ земельного участка

Номер п/п	Номер точки		Дирекционный угол	Горизонтальное проложение, м	Описание закрепления на местности	Кадастровые номера смежных участков	Сведения об адресах правообладателей смежных земельных участков
	начальная	конечная					
1	2	3	4	5	6	7	8
151	168	186	данные отсутствуют	данные отсутствуют	данные отсутствуют	данные отсутствуют	данные отсутствуют
152	168	171	данные отсутствуют	данные отсутствуют	данные отсутствуют	данные отсутствуют	данные отсутствуют
153	171	753	данные отсутствуют	данные отсутствуют	данные отсутствуют	данные отсутствуют	данные отсутствуют
154	178	690	данные отсутствуют	данные отсутствуют	данные отсутствуют	данные отсутствуют	данные отсутствуют
155	178	763	данные отсутствуют	данные отсутствуют	данные отсутствуют	данные отсутствуют	данные отсутствуют
156	181	558	данные отсутствуют	данные отсутствуют	данные отсутствуют	данные отсутствуют	данные отсутствуют
157	181	764	данные отсутствуют	данные отсутствуют	данные отсутствуют	данные отсутствуют	данные отсутствуют
158	181	182	данные отсутствуют	данные отсутствуют	данные отсутствуют	данные отсутствуют	данные отсутствуют
159	182	551	данные отсутствуют	данные отсутствуют	данные отсутствуют	данные отсутствуют	данные отсутствуют
160	182	1329	данные отсутствуют	данные отсутствуют	данные отсутствуют	данные отсутствуют	данные отсутствуют
161	182	1330	данные отсутствуют	данные отсутствуют	данные отсутствуют	данные отсутствуют	данные отсутствуют
162	186	197	данные отсутствуют	данные отсутствуют	данные отсутствуют	данные отсутствуют	данные отсутствуют
163	186	550	данные отсутствуют	данные отсутствуют	данные отсутствуют	данные отсутствуют	данные отсутствуют

164	186	550	данные отсутствуют	данные отсутствуют	данные отсутствуют	данные отсутствуют	данные отсутствуют
165	193	744	данные отсутствуют	данные отсутствуют	данные отсутствуют	данные отсутствуют	данные отсутствуют

Государственный регистратор		ФГИС ЕГРН
полное наименование должности	подпись	инициалы, фамилия

М.П.

Выписка из Единого государственного реестра недвижимости об объекте недвижимости

Описание местоположения земельного участка

Земельный участок			
(вид объекта недвижимости)			
Лист № ___ Раздела **3.1**	Всего листов раздела **3.1:** ___	Всего разделов: ___	Всего листов выписки: ___
28.09.2020№ 99/2020/350724763			
Кадастровый номер:		**29:22:000000:14(единое землепользование)**	

Описание местоположения границ земельного участка

Номер п/п	Номер точки		Дирекционный угол	Горизонтальное проложение, м	Описание закрепления на местности	Кадастровые номера смежных участков	Сведения об адресах правообладателей смежных земельных участков
	начальная	конечная					
1	2	3	4	5	6	7	8
166	193	773	данные отсутствуют	данные отсутствуют	данные отсутствуют	данные отсутствуют	данные отсутствуют
167	193	194	данные отсутствуют	данные отсутствуют	данные отсутствуют	данные отсутствуют	данные отсутствуют
168	193	773	данные отсутствуют	данные отсутствуют	данные отсутствуют	данные отсутствуют	данные отсутствуют
169	194	195	данные отсутствуют	данные отсутствуют	данные отсутствуют	данные отсутствуют	данные отсутствуют
170	195	196	данные отсутствуют	данные отсутствуют	данные отсутствуют	данные отсутствуют	данные отсутствуют
171	196	197	данные отсутствуют	данные отсутствуют	данные отсутствуют	данные отсутствуют	данные отсутствуют
172	197	198	данные отсутствуют	данные отсутствуют	данные отсутствуют	данные отсутствуют	данные отсутствуют
173	197	198	данные отсутствуют	данные отсутствуют	данные отсутствуют	данные отсутствуют	данные отсутствуют
174	198	560	данные отсутствуют	данные отсутствуют	данные отсутствуют	данные отсутствуют	данные отсутствуют
175	198	1272	данные отсутствуют	данные отсутствуют	данные отсутствуют	данные отсутствуют	данные отсутствуют
176	199	742	данные отсутствуют	данные отсутствуют	данные отсутствуют	данные отсутствуют	данные отсутствуют
177	199	743	данные отсутствуют	данные отсутствуют	данные отсутствуют	данные отсутствуют	данные отсутствуют
178	206	1101	данные отсутствуют	данные отсутствуют	данные отсутствуют	данные отсутствуют	данные отсутствуют

179	206	1223	данные отсутствуют	данные отсутствуют	данные отсутствуют	данные отсутствуют	данные отсутствуют
180	213	214	данные отсутствуют	данные отсутствуют	данные отсутствуют	данные отсутствуют	данные отсутствуют

Государственный регистратор		ФГИС ЕГРН
полное наименование должности	подпись	инициалы, фамилия

М.П.

Выписка из Единого государственного реестра недвижимости об объекте недвижимости

Описание местоположения земельного участка

Земельный участок			
(вид объекта недвижимости)			
Лист № ___ Раздела **3.1**	Всего листов раздела **3.1:** ___	Всего разделов: ___	Всего листов выписки: ___
28.09.2020№ 99/2020/350724763			
Кадастровый номер:		**29:22:000000:14(единое землепользование)**	

Описание местоположения границ земельного участка

Номер п/п	Номер точки		Дирекционный угол	Горизонтальное проложение, м	Описание закрепления на местности	Кадастровые номера смежных участков	Сведения об адресах правообладателей смежных земельных участков
	начальная	конечная					
1	2	3	4	5	6	7	8
181	214	1090	данные отсутствуют	данные отсутствуют	данные отсутствуют	данные отсутствуют	данные отсутствуют
182	220	1267	данные отсутствуют	данные отсутствуют	данные отсутствуют	данные отсутствуют	данные отсутствуют
183	220	1268	данные отсутствуют	данные отсутствуют	данные отсутствуют	данные отсутствуют	данные отсутствуют
184	273	309	данные отсутствуют	данные отсутствуют	данные отсутствуют	данные отсутствуют	данные отсутствуют
185	273	1600	данные отсутствуют	данные отсутствуют	данные отсутствуют	данные отсутствуют	данные отсутствуют
186	281	282	данные отсутствуют	данные отсутствуют	данные отсутствуют	данные отсутствуют	данные отсутствуют
187	281	401	данные отсутствуют	данные отсутствуют	данные отсутствуют	данные отсутствуют	данные отсутствуют
188	282	400	данные отсутствуют	данные отсутствуют	данные отсутствуют	данные отсутствуют	данные отсутствуют
189	284	285	данные отсутствуют	данные отсутствуют	данные отсутствуют	данные отсутствуют	данные отсутствуют
190	284	290	данные отсутствуют	данные отсутствуют	данные отсутствуют	данные отсутствуют	данные отсутствуют
191	285	286	данные отсутствуют	данные отсутствуют	данные отсутствуют	данные отсутствуют	данные отсутствуют
192	286	287	данные отсутствуют	данные отсутствуют	данные отсутствуют	данные отсутствуют	данные отсутствуют
193	287	288	данные отсутствуют	данные отсутствуют	данные отсутствуют	данные отсутствуют	данные отсутствуют

194	288	289	данные отсутствуют	данные отсутствуют	данные отсутствуют	данные отсутствуют	данные отсутствуют
195	289	290	данные отсутствуют	данные отсутствуют	данные отсутствуют	данные отсутствуют	данные отсутствуют

Государственный регистратор		ФГИС ЕГРН
полное наименование должности	подпись	инициалы, фамилия

М.П.

Выписка из Единого государственного реестра недвижимости об объекте недвижимости

Описание местоположения земельного участка

Земельный участок			
(вид объекта недвижимости)			
Лист № ___ Раздела **3.1**	Всего листов раздела **3.1:** ___	Всего разделов: ___	Всего листов выписки: ___
28.09.2020№ 99/2020/350724763			
Кадастровый номер:		**29:22:000000:14(единое землепользование)**	

Описание местоположения границ земельного участка

Номер п/п	Номер точки		Дирекционный угол	Горизонтальное проложение, м	Описание закрепления на местности	Кадастровые номера смежных участков	Сведения об адресах правообладателей смежных земельных участков
	начальная	конечная					
1	2	3	4	5	6	7	8
196	291	1641	данные отсутствуют	данные отсутствуют	данные отсутствуют	данные отсутствуют	данные отсутствуют
197	291	1642	данные отсутствуют	данные отсутствуют	данные отсутствуют	данные отсутствуют	данные отсутствуют
198	293	300	данные отсутствуют	данные отсутствуют	данные отсутствуют	данные отсутствуют	данные отсутствуют
199	299	300	данные отсутствуют	данные отсутствуют	данные отсутствуют	данные отсутствуют	данные отсутствуют
200	309	1104	данные отсутствуют	данные отсутствуют	данные отсутствуют	данные отсутствуют	данные отсутствуют
201	319	320	данные отсутствуют	данные отсутствуют	данные отсутствуют	данные отсутствуют	данные отсутствуют
202	319	1133	данные отсутствуют	данные отсутствуют	данные отсутствуют	данные отсутствуют	данные отсутствуют
203	319	1133	данные отсутствуют	данные отсутствуют	данные отсутствуют	данные отсутствуют	данные отсутствуют
204	319	829	данные отсутствуют	данные отсутствуют	данные отсутствуют	данные отсутствуют	данные отсутствуют
205	320	788	данные отсутствуют	данные отсутствуют	данные отсутствуют	данные отсутствуют	данные отсутствуют
206	331	332	данные отсутствуют	данные отсутствуют	данные отсутствуют	данные отсутствуют	данные отсутствуют
207	331	794	данные отсутствуют	данные отсутствуют	данные отсутствуют	данные отсутствуют	данные отсутствуют
208	332	1590	данные отсутствуют	данные отсутствуют	данные отсутствуют	данные отсутствуют	данные отсутствуют

209	350	351	данные отсутствуют	данные отсутствуют	данные отсутствуют	данные отсутствуют	данные отсутствуют
210	350	1585	данные отсутствуют	данные отсутствуют	данные отсутствуют	данные отсутствуют	данные отсутствуют

Государственный регистратор		ФГИС ЕГРН
полное наименование должности	подпись	инициалы, фамилия

М.П.

Выписка из Единого государственного реестра недвижимости об объекте недвижимости

Описание местоположения земельного участка

Земельный участок			
(вид объекта недвижимости)			
Лист № ___ Раздела **3.1**	Всего листов раздела **3.1:** ___	Всего разделов: ___	Всего листов выписки: ___
28.09.2020№ 99/2020/350724763			
Кадастровый номер:		**29:22:000000:14(единое землепользование)**	

Описание местоположения границ земельного участка

Номер п/п	Номер точки		Дирекционный угол	Горизонтальное проложение, м	Описание закрепления на местности	Кадастровые номера смежных участков	Сведения об адресах правообладателей смежных земельных участков
	начальная	конечная					
1	2	3	4	5	6	7	8
211	351	1644	данные отсутствуют	данные отсутствуют	данные отсутствуют	данные отсутствуют	данные отсутствуют
212	351	1653	данные отсутствуют	данные отсутствуют	данные отсутствуют	данные отсутствуют	данные отсутствуют
213	351	1644	данные отсутствуют	данные отсутствуют	данные отсутствуют	данные отсутствуют	данные отсутствуют
214	355	1113	данные отсутствуют	данные отсутствуют	данные отсутствуют	данные отсутствуют	данные отсутствуют
215	355	1233	данные отсутствуют	данные отсутствуют	данные отсутствуют	данные отсутствуют	данные отсутствуют
216	355	1134	данные отсутствуют	данные отсутствуют	данные отсутствуют	данные отсутствуют	данные отсутствуют
217	355	1233	данные отсутствуют	данные отсутствуют	данные отсутствуют	данные отсутствуют	данные отсутствуют
218	375	376	данные отсутствуют	данные отсутствуют	данные отсутствуют	данные отсутствуют	данные отсутствуют
219	375	898	данные отсутствуют	данные отсутствуют	данные отсутствуют	данные отсутствуют	данные отсутствуют
220	375	376	данные отсутствуют	данные отсутствуют	данные отсутствуют	данные отсутствуют	данные отсутствуют
221	375	1660	данные отсутствуют	данные отсутствуют	данные отсутствуют	данные отсутствуют	данные отсутствуют
222	376	1111	данные отсутствуют	данные отсутствуют	данные отсутствуют	данные отсутствуют	данные отсутствуют
223	376	1133	данные отсутствуют	данные отсутствуют	данные отсутствуют	данные отсутствуют	данные отсутствуют

224	401	1663	данные отсутствуют	данные отсутствуют	данные отсутствуют	данные отсутствуют	данные отсутствуют
225	425	1704	данные отсутствуют	данные отсутствуют	данные отсутствуют	данные отсутствуют	данные отсутствуют

Государственный регистратор		ФГИС ЕГРН
полное наименование должности	подпись	инициалы, фамилия

М.П.

Выписка из Единого государственного реестра недвижимости об объекте недвижимости

Описание местоположения земельного участка

Земельный участок			
(вид объекта недвижимости)			
Лист № ___ Раздела **3.1**	Всего листов раздела **3.1:** ___	Всего разделов: ___	Всего листов выписки: ___
28.09.2020№ 99/2020/350724763			
Кадастровый номер:		**29:22:000000:14(единое землепользование)**	

Описание местоположения границ земельного участка

Номер п/п	Номер точки		Дирекционный угол	Горизонтальное проложение, м	Описание закрепления на местности	Кадастровые номера смежных участков	Сведения об адресах правообладателей смежных земельных участков
	начальная	конечная					
1	2	3	4	5	6	7	8
226	425	1705	данные отсутствуют	данные отсутствуют	данные отсутствуют	данные отсутствуют	данные отсутствуют
227	435	436	данные отсутствуют	данные отсутствуют	данные отсутствуют	данные отсутствуют	данные отсутствуют
228	435	1699	данные отсутствуют	данные отсутствуют	данные отсутствуют	данные отсутствуют	данные отсутствуют
229	436	1495	данные отсутствуют	данные отсутствуют	данные отсутствуют	данные отсутствуют	данные отсутствуют
230	439	440	данные отсутствуют	данные отсутствуют	данные отсутствуют	данные отсутствуют	данные отсутствуют
231	439	984	данные отсутствуют	данные отсутствуют	данные отсутствуют	данные отсутствуют	данные отсутствуют
232	440	985	данные отсутствуют	данные отсутствуют	данные отсутствуют	данные отсутствуют	данные отсутствуют
233	443	986	данные отсутствуют	данные отсутствуют	данные отсутствуют	данные отсутствуют	данные отсутствуют
234	443	987	данные отсутствуют	данные отсутствуют	данные отсутствуют	данные отсутствуют	данные отсутствуют
235	447	448	данные отсутствуют	данные отсутствуют	данные отсутствуют	данные отсутствуют	данные отсутствуют
236	447	1042	данные отсутствуют	данные отсутствуют	данные отсутствуют	данные отсутствуют	данные отсутствуют
237	448	449	данные отсутствуют	данные отсутствуют	данные отсутствуют	данные отсутствуют	данные отсутствуют
238	449	1691	данные отсутствуют	данные отсутствуют	данные отсутствуют	данные отсутствуют	данные отсутствуют

239	453	1076	данные отсутствуют	данные отсутствуют	данные отсутствуют	данные отсутствуют	данные отсутствуют
240	453	1075	данные отсутствуют	данные отсутствуют	данные отсутствуют	данные отсутствуют	данные отсутствуют

Государственный регистратор		ФГИС ЕГРН
полное наименование должности	подпись	инициалы, фамилия

М.П.

Выписка из Единого государственного реестра недвижимости об объекте недвижимости

Описание местоположения земельного участка

Земельный участок			
(вид объекта недвижимости)			
Лист № ___ Раздела **3.1**	Всего листов раздела **3.1:** ___	Всего разделов: ___	Всего листов выписки: ___
28.09.2020№ 99/2020/350724763			
Кадастровый номер:		**29:22:000000:14(единое землепользование)**	

Описание местоположения границ земельного участка

Номер п/п	Номер точки		Дирекционный угол	Горизонтальное проложение, м	Описание закрепления на местности	Кадастровые номера смежных участков	Сведения об адресах правообладателей смежных земельных участков
	начальная	конечная					
1	2	3	4	5	6	7	8
241	454	455	данные отсутствуют	данные отсутствуют	данные отсутствуют	данные отсутствуют	данные отсутствуют
242	455	1647	данные отсутствуют	данные отсутствуют	данные отсутствуют	данные отсутствуют	данные отсутствуют
243	456	905	данные отсутствуют	данные отсутствуют	данные отсутствуют	данные отсутствуют	данные отсутствуют
244	459	904	данные отсутствуют	данные отсутствуют	данные отсутствуют	данные отсутствуют	данные отсутствуют
245	459	1533	данные отсутствуют	данные отсутствуют	данные отсутствуют	данные отсутствуют	данные отсутствуют
246	472	473	данные отсутствуют	данные отсутствуют	данные отсутствуют	данные отсутствуют	данные отсутствуют
247	472	1598	данные отсутствуют	данные отсутствуют	данные отсутствуют	данные отсутствуют	данные отсутствуют
248	473	474	данные отсутствуют	данные отсутствуют	данные отсутствуют	данные отсутствуют	данные отсутствуют
249	485	747	данные отсутствуют	данные отсутствуют	данные отсутствуют	данные отсутствуют	данные отсутствуют
250	485	750	данные отсутствуют	данные отсутствуют	данные отсутствуют	данные отсутствуют	данные отсутствуют
251	485	710	данные отсутствуют	данные отсутствуют	данные отсутствуют	данные отсутствуют	данные отсутствуют
252	486	550	данные отсутствуют	данные отсутствуют	данные отсутствуют	данные отсутствуют	данные отсутствуют
253	486	551	данные отсутствуют	данные отсутствуют	данные отсутствуют	данные отсутствуют	данные отсутствуют

254	487	488	данные отсутствуют	данные отсутствуют	данные отсутствуют	данные отсутствуют	данные отсутствуют
255	487	550	данные отсутствуют	данные отсутствуют	данные отсутствуют	данные отсутствуют	данные отсутствуют

Государственный регистратор		ФГИС ЕГРН
полное наименование должности	подпись	инициалы, фамилия

М.П.

Выписка из Единого государственного реестра недвижимости об объекте недвижимости

Описание местоположения земельного участка

Земельный участок			
(вид объекта недвижимости)			
Лист № ___ Раздела **3.1**	Всего листов раздела **3.1:** ___	Всего разделов: ___	Всего листов выписки: ___
28.09.2020№ 99/2020/350724763			
Кадастровый номер:		**29:22:000000:14(единое землепользование)**	

Описание местоположения границ земельного участка

Номер п/п	Номер точки		Дирекционный угол	Горизонтальное проложение, м	Описание закрепления на местности	Кадастровые номера смежных участков	Сведения об адресах правообладателей смежных земельных участков
	начальная	конечная					
1	2	3	4	5	6	7	8
256	488	549	данные отсутствуют	данные отсутствуют	данные отсутствуют	данные отсутствуют	данные отсутствуют
257	544	545	данные отсутствуют	данные отсутствуют	данные отсутствуют	данные отсутствуют	данные отсутствуют
258	544	746	данные отсутствуют	данные отсутствуют	данные отсутствуют	данные отсутствуют	данные отсутствуют
259	544	780	данные отсутствуют	данные отсутствуют	данные отсутствуют	данные отсутствуют	данные отсутствуют
260	545	546	данные отсутствуют	данные отсутствуют	данные отсутствуют	данные отсутствуют	данные отсутствуют
261	546	781	данные отсутствуют	данные отсутствуют	данные отсутствуют	данные отсутствуют	данные отсутствуют
262	549	772	данные отсутствуют	данные отсутствуют	данные отсутствуют	данные отсутствуют	данные отсутствуют
263	550	758	данные отсутствуют	данные отсутствуют	данные отсутствуют	данные отсутствуют	данные отсутствуют
264	551	758	данные отсутствуют	данные отсутствуют	данные отсутствуют	данные отсутствуют	данные отсутствуют
265	552	553	данные отсутствуют	данные отсутствуют	данные отсутствуют	данные отсутствуют	данные отсутствуют
266	553	554	данные отсутствуют	данные отсутствуют	данные отсутствуют	данные отсутствуют	данные отсутствуют
267	554	750	данные отсутствуют	данные отсутствуют	данные отсутствуют	данные отсутствуют	данные отсутствуют
268	554	769	данные отсутствуют	данные отсутствуют	данные отсутствуют	данные отсутствуют	данные отсутствуют

269	556	557	данные отсутствуют	данные отсутствуют	данные отсутствуют	данные отсутствуют	данные отсутствуют
270	556	747	данные отсутствуют	данные отсутствуют	данные отсутствуют	данные отсутствуют	данные отсутствуют

Государственный регистратор		ФГИС ЕГРН
полное наименование должности	подпись	инициалы, фамилия

М.П.

Выписка из Единого государственного реестра недвижимости об объекте недвижимости

Описание местоположения земельного участка

Земельный участок			
(вид объекта недвижимости)			
Лист № ___ Раздела **3.1**	Всего листов раздела **3.1:** ___	Всего разделов: ___	Всего листов выписки: ___
28.09.2020№ 99/2020/350724763			
Кадастровый номер:		**29:22:000000:14(единое землепользование)**	

Описание местоположения границ земельного участка

Номер п/п	Номер точки		Дирекционный угол	Горизонтальное проложение, м	Описание закрепления на местности	Кадастровые номера смежных участков	Сведения об адресах правообладателей смежных земельных участков
	начальная	конечная					
1	2	3	4	5	6	7	8
271	557	558	данные отсутствуют	данные отсутствуют	данные отсутствуют	данные отсутствуют	данные отсутствуют
272	560	932	данные отсутствуют	данные отсутствуют	данные отсутствуют	данные отсутствуют	данные отсутствуют
273	579	580	данные отсутствуют	данные отсутствуют	данные отсутствуют	данные отсутствуют	данные отсутствуют
274	579	1266	данные отсутствуют	данные отсутствуют	данные отсутствуют	данные отсутствуют	данные отсутствуют
275	580	1265	данные отсутствуют	данные отсутствуют	данные отсутствуют	данные отсутствуют	данные отсутствуют
276	582	1084	данные отсутствуют	данные отсутствуют	данные отсутствуют	данные отсутствуют	данные отсутствуют
277	582	1265	данные отсутствуют	данные отсутствуют	данные отсутствуют	данные отсутствуют	данные отсутствуют
278	651	652	данные отсутствуют	данные отсутствуют	данные отсутствуют	данные отсутствуют	данные отсутствуют
279	652	753	данные отсутствуют	данные отсутствуют	данные отсутствуют	данные отсутствуют	данные отсутствуют
280	654	655	данные отсутствуют	данные отсутствуют	данные отсутствуют	данные отсутствуют	данные отсутствуют
281	656	904	данные отсутствуют	данные отсутствуют	данные отсутствуют	данные отсутствуют	данные отсутствуют
282	668	702	данные отсутствуют	данные отсутствуют	данные отсутствуют	данные отсутствуют	данные отсутствуют
283	676	703	данные отсутствуют	данные отсутствуют	данные отсутствуют	данные отсутствуют	данные отсутствуют

284	690	762	данные отсутствуют	данные отсутствуют	данные отсутствуют	данные отсутствуют	данные отсутствуют
285	694	905	данные отсутствуют	данные отсутствуют	данные отсутствуют	данные отсутствуют	данные отсутствуют

Государственный регистратор		ФГИС ЕГРН
полное наименование должности	подпись	инициалы, фамилия

М.П.

Выписка из Единого государственного реестра недвижимости об объекте недвижимости

Описание местоположения земельного участка

Земельный участок			
(вид объекта недвижимости)			
Лист № ___ Раздела **3.1**	Всего листов раздела **3.1:** ___	Всего разделов: ___	Всего листов выписки: ___
28.09.2020№ 99/2020/350724763			
Кадастровый номер:		**29:22:000000:14(единое землепользование)**	

Описание местоположения границ земельного участка

Номер п/п	Номер точки		Дирекционный угол	Горизонтальное проложение, м	Описание закрепления на местности	Кадастровые номера смежных участков	Сведения об адресах правообладателей смежных земельных участков
	начальная	конечная					
1	2	3	4	5	6	7	8
286	702	703	данные отсутствуют	данные отсутствуют	данные отсутствуют	данные отсутствуют	данные отсутствуют
287	721	722	данные отсутствуют	данные отсутствуют	данные отсутствуют	данные отсутствуют	данные отсутствуют
288	721	1778	данные отсутствуют	данные отсутствуют	данные отсутствуют	данные отсутствуют	данные отсутствуют
289	721	1779	данные отсутствуют	данные отсутствуют	данные отсутствуют	данные отсутствуют	данные отсутствуют
290	742	746	данные отсутствуют	данные отсутствуют	данные отсутствуют	данные отсутствуют	данные отсутствуют
291	742	780	данные отсутствуют	данные отсутствуют	данные отсутствуют	данные отсутствуют	данные отсутствуют
292	743	744	данные отсутствуют	данные отсутствуют	данные отсутствуют	данные отсутствуют	данные отсутствуют
293	750	766	данные отсутствуют	данные отсутствуют	данные отсутствуют	данные отсутствуют	данные отсутствуют
294	752	753	данные отсутствуют	данные отсутствуют	данные отсутствуют	данные отсутствуют	данные отсутствуют
295	752	753	данные отсутствуют	данные отсутствуют	данные отсутствуют	данные отсутствуют	данные отсутствуют
296	752	907	данные отсутствуют	данные отсутствуют	данные отсутствуют	данные отсутствуют	данные отсутствуют
297	753	759	данные отсутствуют	данные отсутствуют	данные отсутствуют	данные отсутствуют	данные отсутствуют
298	753	906	данные отсутствуют	данные отсутствуют	данные отсутствуют	данные отсутствуют	данные отсутствуют

299	759	760	данные отсутствуют	данные отсутствуют	данные отсутствуют	данные отсутствуют	данные отсутствуют
300	760	761	данные отсутствуют	данные отсутствуют	данные отсутствуют	данные отсутствуют	данные отсутствуют

Государственный регистратор		ФГИС ЕГРН
полное наименование должности	подпись	инициалы, фамилия

М.П.

Выписка из Единого государственного реестра недвижимости об объекте недвижимости

Описание местоположения земельного участка

Земельный участок			
(вид объекта недвижимости)			
Лист № ___ Раздела **3.1**	Всего листов раздела **3.1:** ___	Всего разделов: ___	Всего листов выписки: ___
28.09.2020№ 99/2020/350724763			
Кадастровый номер:		**29:22:000000:14(единое землепользование)**	

Описание местоположения границ земельного участка

Номер п/п	Номер точки		Дирекционный угол	Горизонтальное проложение, м	Описание закрепления на местности	Кадастровые номера смежных участков	Сведения об адресах правообладателей смежных земельных участков
	начальная	конечная					
1	2	3	4	5	6	7	8
301	761	762	данные отсутствуют	данные отсутствуют	данные отсутствуют	данные отсутствуют	данные отсутствуют
302	763	764	данные отсутствуют	данные отсутствуют	данные отсутствуют	данные отсутствуют	данные отсутствуют
303	766	769	данные отсутствуют	данные отсутствуют	данные отсутствуют	данные отсутствуют	данные отсутствуют
304	772	783	данные отсутствуют	данные отсутствуют	данные отсутствуют	данные отсутствуют	данные отсутствуют
305	773	782	данные отсутствуют	данные отсутствуют	данные отсутствуют	данные отсутствуют	данные отсутствуют
306	773	783	данные отсутствуют	данные отсутствуют	данные отсутствуют	данные отсутствуют	данные отсутствуют
307	781	782	данные отсутствуют	данные отсутствуют	данные отсутствуют	данные отсутствуют	данные отсутствуют
308	786	4432	данные отсутствуют	данные отсутствуют	данные отсутствуют	данные отсутствуют	данные отсутствуют
309	786	787	данные отсутствуют	данные отсутствуют	данные отсутствуют	данные отсутствуют	данные отсутствуют
310	787	985	данные отсутствуют	данные отсутствуют	данные отсутствуют	данные отсутствуют	данные отсутствуют
311	788	1523	данные отсутствуют	данные отсутствуют	данные отсутствуют	данные отсутствуют	данные отсутствуют
312	788	1707	данные отсутствуют	данные отсутствуют	данные отсутствуют	данные отсутствуют	данные отсутствуют
313	791	4432	данные отсутствуют	данные отсутствуют	данные отсутствуют	данные отсутствуют	данные отсутствуют

314	791	1896	данные отсутствуют	данные отсутствуют	данные отсутствуют	данные отсутствуют	данные отсутствуют
315	791	792	данные отсутствуют	данные отсутствуют	данные отсутствуют	данные отсутствуют	данные отсутствуют

Государственный регистратор		ФГИС ЕГРН
полное наименование должности	подпись	инициалы, фамилия

М.П.

Выписка из Единого государственного реестра недвижимости об объекте недвижимости

Описание местоположения земельного участка

Земельный участок			
(вид объекта недвижимости)			
Лист № ___ Раздела **3.1**	Всего листов раздела **3.1:** ___	Всего разделов: ___	Всего листов выписки: ___
28.09.2020№ 99/2020/350724763			
Кадастровый номер:		**29:22:000000:14(единое землепользование)**	

Описание местоположения границ земельного участка

Номер п/п	Номер точки		Дирекционный угол	Горизонтальное проложение, м	Описание закрепления на местности	Кадастровые номера смежных участков	Сведения об адресах правообладателей смежных земельных участков
	начальная	конечная					
1	2	3	4	5	6	7	8
316	791	1666	данные отсутствуют	данные отсутствуют	данные отсутствуют	данные отсутствуют	данные отсутствуют
317	792	793	данные отсутствуют	данные отсутствуют	данные отсутствуют	данные отсутствуют	данные отсутствуют
318	792	1314	данные отсутствуют	данные отсутствуют	данные отсутствуют	данные отсутствуют	данные отсутствуют
319	794	1313	данные отсутствуют	данные отсутствуют	данные отсутствуют	данные отсутствуют	данные отсутствуют
320	795	796	данные отсутствуют	данные отсутствуют	данные отсутствуют	данные отсутствуют	данные отсутствуют
321	795	1519	данные отсутствуют	данные отсутствуют	данные отсутствуют	данные отсутствуют	данные отсутствуют
322	796	797	данные отсутствуют	данные отсутствуют	данные отсутствуют	данные отсутствуют	данные отсутствуют
323	797	798	данные отсутствуют	данные отсутствуют	данные отсутствуют	данные отсутствуют	данные отсутствуют
324	798	799	данные отсутствуют	данные отсутствуют	данные отсутствуют	данные отсутствуют	данные отсутствуют
325	799	800	данные отсутствуют	данные отсутствуют	данные отсутствуют	данные отсутствуют	данные отсутствуют
326	800	801	данные отсутствуют	данные отсутствуют	данные отсутствуют	данные отсутствуют	данные отсутствуют
327	801	1526	данные отсутствуют	данные отсутствуют	данные отсутствуют	данные отсутствуют	данные отсутствуют
328	803	804	данные отсутствуют	данные отсутствуют	данные отсутствуют	данные отсутствуют	данные отсутствуют

329	803	1526	данные отсутствуют	данные отсутствуют	данные отсутствуют	данные отсутствуют	данные отсутствуют
330	804	1587	данные отсутствуют	данные отсутствуют	данные отсутствуют	данные отсутствуют	данные отсутствуют

Государственный регистратор		ФГИС ЕГРН
полное наименование должности	подпись	инициалы, фамилия

М.П.

Выписка из Единого государственного реестра недвижимости об объекте недвижимости

Описание местоположения земельного участка

Земельный участок			
(вид объекта недвижимости)			
Лист № ___ Раздела **3.1**	Всего листов раздела **3.1:** ___	Всего разделов: ___	Всего листов выписки: ___
28.09.2020№ 99/2020/350724763			
Кадастровый номер:		**29:22:000000:14(единое землепользование)**	

Описание местоположения границ земельного участка

Номер п/п	Номер точки		Дирекционный угол	Горизонтальное проложение, м	Описание закрепления на местности	Кадастровые номера смежных участков	Сведения об адресах правообладателей смежных земельных участков
	начальная	конечная					
1	2	3	4	5	6	7	8
331	805	847	данные отсутствуют	данные отсутствуют	данные отсутствуют	данные отсутствуют	данные отсутствуют
332	805	1793	данные отсутствуют	данные отсутствуют	данные отсутствуют	данные отсутствуют	данные отсутствуют
333	806	1507	данные отсутствуют	данные отсутствуют	данные отсутствуют	данные отсутствуют	данные отсутствуют
334	806	1792	данные отсутствуют	данные отсутствуют	данные отсутствуют	данные отсутствуют	данные отсутствуют
335	808	809	данные отсутствуют	данные отсутствуют	данные отсутствуют	данные отсутствуют	данные отсутствуют
336	808	1507	данные отсутствуют	данные отсутствуют	данные отсутствуют	данные отсутствуют	данные отсутствуют
337	809	810	данные отсутствуют	данные отсутствуют	данные отсутствуют	данные отсутствуют	данные отсутствуют
338	810	811	данные отсутствуют	данные отсутствуют	данные отсутствуют	данные отсутствуют	данные отсутствуют
339	811	812	данные отсутствуют	данные отсутствуют	данные отсутствуют	данные отсутствуют	данные отсутствуют
340	812	1506	данные отсутствуют	данные отсутствуют	данные отсутствуют	данные отсутствуют	данные отсутствуют
341	814	900	данные отсутствуют	данные отсутствуют	данные отсутствуют	данные отсутствуют	данные отсутствуют
342	814	1506	данные отсутствуют	данные отсутствуют	данные отсутствуют	данные отсутствуют	данные отсутствуют
343	817	1654	данные отсутствуют	данные отсутствуют	данные отсутствуют	данные отсутствуют	данные отсутствуют

344	817	1655	данные отсутствуют	данные отсутствуют	данные отсутствуют	данные отсутствуют	данные отсутствуют
345	825	826	данные отсутствуют	данные отсутствуют	данные отсутствуют	данные отсутствуют	данные отсутствуют

Государственный регистратор		ФГИС ЕГРН
полное наименование должности	подпись	инициалы, фамилия

М.П.

Выписка из Единого государственного реестра недвижимости об объекте недвижимости

Описание местоположения земельного участка

Земельный участок			
(вид объекта недвижимости)			
Лист № ___ Раздела **3.1**	Всего листов раздела **3.1:** ___	Всего разделов: ___	Всего листов выписки: ___
28.09.2020№ 99/2020/350724763			
Кадастровый номер:		**29:22:000000:14(единое землепользование)**	

Описание местоположения границ земельного участка

Номер п/п	Номер точки		Дирекционный угол	Горизонтальное проложение, м	Описание закрепления на местности	Кадастровые номера смежных участков	Сведения об адресах правообладателей смежных земельных участков
	начальная	конечная					
1	2	3	4	5	6	7	8
346	825	1662	данные отсутствуют	данные отсутствуют	данные отсутствуют	данные отсутствуют	данные отсутствуют
347	826	827	данные отсутствуют	данные отсутствуют	данные отсутствуют	данные отсутствуют	данные отсутствуют
348	827	897	данные отсутствуют	данные отсутствуют	данные отсутствуют	данные отсутствуют	данные отсутствуют
349	829	1663	данные отсутствуют	данные отсутствуют	данные отсутствуют	данные отсутствуют	данные отсутствуют
350	831	832	данные отсутствуют	данные отсутствуют	данные отсутствуют	данные отсутствуют	данные отсутствуют
351	831	1489	данные отсутствуют	данные отсутствуют	данные отсутствуют	данные отсутствуют	данные отсутствуют
352	832	833	данные отсутствуют	данные отсутствуют	данные отсутствуют	данные отсутствуют	данные отсутствуют
353	833	834	данные отсутствуют	данные отсутствуют	данные отсутствуют	данные отсутствуют	данные отсутствуют
354	834	835	данные отсутствуют	данные отсутствуют	данные отсутствуют	данные отсутствуют	данные отсутствуют
355	835	836	данные отсутствуют	данные отсутствуют	данные отсутствуют	данные отсутствуют	данные отсутствуют
356	836	837	данные отсутствуют	данные отсутствуют	данные отсутствуют	данные отсутствуют	данные отсутствуют
357	837	1243	данные отсутствуют	данные отсутствуют	данные отсутствуют	данные отсутствуют	данные отсутствуют
358	839	840	данные отсутствуют	данные отсутствуют	данные отсутствуют	данные отсутствуют	данные отсутствуют

359	839	1243	данные отсутствуют	данные отсутствуют	данные отсутствуют	данные отсутствуют	данные отсутствуют
360	840	841	данные отсутствуют	данные отсутствуют	данные отсутствуют	данные отсутствуют	данные отсутствуют

Государственный регистратор		ФГИС ЕГРН
полное наименование должности	подпись	инициалы, фамилия

М.П.

Выписка из Единого государственного реестра недвижимости об объекте недвижимости

Описание местоположения земельного участка

Земельный участок			
(вид объекта недвижимости)			
Лист № ___ Раздела **3.1**	Всего листов раздела **3.1:** ___	Всего разделов: ___	Всего листов выписки: ___
28.09.2020№ 99/2020/350724763			
Кадастровый номер:		**29:22:000000:14(единое землепользование)**	

Описание местоположения границ земельного участка

Номер п/п	Номер точки		Дирекционный угол	Горизонтальное проложение, м	Описание закрепления на местности	Кадастровые номера смежных участков	Сведения об адресах правообладателей смежных земельных участков
	начальная	конечная					
1	2	3	4	5	6	7	8
361	841	842	данные отсутствуют	данные отсутствуют	данные отсутствуют	данные отсутствуют	данные отсутствуют
362	842	1706	данные отсутствуют	данные отсутствуют	данные отсутствуют	данные отсутствуют	данные отсутствуют
363	847	1510	данные отсутствуют	данные отсутствуют	данные отсутствуют	данные отсутствуют	данные отсутствуют
364	889	1664	данные отсутствуют	данные отсутствуют	данные отсутствуют	данные отсутствуют	данные отсутствуют
365	889	1665	данные отсутствуют	данные отсутствуют	данные отсутствуют	данные отсутствуют	данные отсутствуют
366	898	1511	данные отсутствуют	данные отсутствуют	данные отсутствуют	данные отсутствуют	данные отсутствуют
367	900	1511	данные отсутствуют	данные отсутствуют	данные отсутствуют	данные отсутствуют	данные отсутствуют
368	904	905	данные отсутствуют	данные отсутствуют	данные отсутствуют	данные отсутствуют	данные отсутствуют
369	904	905	данные отсутствуют	данные отсутствуют	данные отсутствуют	данные отсутствуют	данные отсутствуют
370	906	907	данные отсутствуют	данные отсутствуют	данные отсутствуют	данные отсутствуют	данные отсутствуют
371	932	1098	данные отсутствуют	данные отсутствуют	данные отсутствуют	данные отсутствуют	данные отсутствуют
372	984	1495	данные отсутствуют	данные отсутствуют	данные отсутствуют	данные отсутствуют	данные отсутствуют
373	985	5287	данные отсутствуют	данные отсутствуют	данные отсутствуют	данные отсутствуют	данные отсутствуют

374	985	986	данные отсутствуют	данные отсутствуют	данные отсутствуют	данные отсутствуют	данные отсутствуют
375	987	988	данные отсутствуют	данные отсутствуют	данные отсутствуют	данные отсутствуют	данные отсутствуют

Государственный регистратор		ФГИС ЕГРН
полное наименование должности	подпись	инициалы, фамилия

М.П.

Выписка из Единого государственного реестра недвижимости об объекте недвижимости

Описание местоположения земельного участка

Земельный участок			
(вид объекта недвижимости)			
Лист № ___ Раздела **3.1**	Всего листов раздела **3.1:** ___	Всего разделов: ___	Всего листов выписки: ___
28.09.2020№ 99/2020/350724763			
Кадастровый номер:		**29:22:000000:14(единое землепользование)**	

Описание местоположения границ земельного участка

Номер п/п	Номер точки		Дирекционный угол	Горизонтальное проложение, м	Описание закрепления на местности	Кадастровые номера смежных участков	Сведения об адресах правообладателей смежных земельных участков
	начальная	конечная					
1	2	3	4	5	6	7	8
376	988	1042	данные отсутствуют	данные отсутствуют	данные отсутствуют	данные отсутствуют	данные отсутствуют
377	1073	1074	данные отсутствуют	данные отсутствуют	данные отсутствуют	данные отсутствуют	данные отсутствуют
378	1073	1688	данные отсутствуют	данные отсутствуют	данные отсутствуют	данные отсутствуют	данные отсутствуют
379	1074	1075	данные отсутствуют	данные отсутствуют	данные отсутствуют	данные отсутствуют	данные отсутствуют
380	1082	1083	данные отсутствуют	данные отсутствуют	данные отсутствуют	данные отсутствуют	данные отсутствуют
381	1082	1090	данные отсутствуют	данные отсутствуют	данные отсутствуют	данные отсутствуют	данные отсутствуют
382	1083	1088	данные отсутствуют	данные отсутствуют	данные отсутствуют	данные отсутствуют	данные отсутствуют
383	1083	1092	данные отсутствуют	данные отсутствуют	данные отсутствуют	данные отсутствуют	данные отсутствуют
384	1083	1084	данные отсутствуют	данные отсутствуют	данные отсутствуют	данные отсутствуют	данные отсутствуют
385	1088	1599	данные отсутствуют	данные отсутствуют	данные отсутствуют	данные отсутствуют	данные отсутствуют
386	1089	1091	данные отсутствуют	данные отсутствуют	данные отсутствуют	данные отсутствуют	данные отсутствуют
387	1089	1106	данные отсутствуют	данные отсутствуют	данные отсутствуют	данные отсутствуют	данные отсутствуют
388	1091	1092	данные отсутствуют	данные отсутствуют	данные отсутствуют	данные отсутствуют	данные отсутствуют

389	1097	1150	данные отсутствуют	данные отсутствуют	данные отсутствуют	данные отсутствуют	данные отсутствуют
390	1097	1151	данные отсутствуют	данные отсутствуют	данные отсутствуют	данные отсутствуют	данные отсутствуют

Государственный регистратор		ФГИС ЕГРН
полное наименование должности	подпись	инициалы, фамилия

М.П.

Выписка из Единого государственного реестра недвижимости об объекте недвижимости

Описание местоположения земельного участка

Земельный участок			
(вид объекта недвижимости)			
Лист № ___ Раздела **3.1**	Всего листов раздела **3.1:** ___	Всего разделов: ___	Всего листов выписки: ___
28.09.2020№ 99/2020/350724763			
Кадастровый номер:		**29:22:000000:14(единое землепользование)**	

Описание местоположения границ земельного участка

Номер п/п	Номер точки		Дирекционный угол	Горизонтальное проложение, м	Описание закрепления на местности	Кадастровые номера смежных участков	Сведения об адресах правообладателей смежных земельных участков
	начальная	конечная					
1	2	3	4	5	6	7	8
391	1098	1152	данные отсутствуют	данные отсутствуют	данные отсутствуют	данные отсутствуют	данные отсутствуют
392	1098	1099	данные отсутствуют	данные отсутствуют	данные отсутствуют	данные отсутствуют	данные отсутствуют
393	1098	1263	данные отсутствуют	данные отсутствуют	данные отсутствуют	данные отсутствуют	данные отсутствуют
394	1099	1153	данные отсутствуют	данные отсутствуют	данные отсутствуют	данные отсутствуют	данные отсутствуют
395	1100	1153	данные отсутствуют	данные отсутствуют	данные отсутствуют	данные отсутствуют	данные отсутствуют
396	1100	1154	данные отсутствуют	данные отсутствуют	данные отсутствуют	данные отсутствуют	данные отсутствуют
397	1101	1154	данные отсутствуют	данные отсутствуют	данные отсутствуют	данные отсутствуют	данные отсутствуют
398	1101	1155	данные отсутствуют	данные отсутствуют	данные отсутствуют	данные отсутствуют	данные отсутствуют
399	1101	1178	данные отсутствуют	данные отсутствуют	данные отсутствуют	данные отсутствуют	данные отсутствуют
400	1102	1103	данные отсутствуют	данные отсутствуют	данные отсутствуют	данные отсутствуют	данные отсутствуют
401	1102	1155	данные отсутствуют	данные отсутствуют	данные отсутствуют	данные отсутствуют	данные отсутствуют
402	1103	1104	данные отсутствуют	данные отсутствуют	данные отсутствуют	данные отсутствуют	данные отсутствуют
403	1106	1131	данные отсутствуют	данные отсутствуют	данные отсутствуют	данные отсутствуют	данные отсутствуют

404	1106	1107	данные отсутствуют	данные отсутствуют	данные отсутствуют	данные отсутствуют	данные отсутствуют
405	1107	1108	данные отсутствуют	данные отсутствуют	данные отсутствуют	данные отсутствуют	данные отсутствуют

Государственный регистратор		ФГИС ЕГРН
полное наименование должности	подпись	инициалы, фамилия

М.П.

Выписка из Единого государственного реестра недвижимости об объекте недвижимости

Описание местоположения земельного участка

Земельный участок			
(вид объекта недвижимости)			
Лист № ___ Раздела **3.1**	Всего листов раздела **3.1:** ___	Всего разделов: ___	Всего листов выписки: ___
28.09.2020№ 99/2020/350724763			
Кадастровый номер:		**29:22:000000:14(единое землепользование)**	

Описание местоположения границ земельного участка

Номер п/п	Номер точки		Дирекционный угол	Горизонтальное проложение, м	Описание закрепления на местности	Кадастровые номера смежных участков	Сведения об адресах правообладателей смежных земельных участков
	начальная	конечная					
1	2	3	4	5	6	7	8
406	1108	1132	данные отсутствуют	данные отсутствуют	данные отсутствуют	данные отсутствуют	данные отсутствуют
407	1109	1132	данные отсутствуют	данные отсутствуют	данные отсутствуют	данные отсутствуют	данные отсутствуют
408	1109	1110	данные отсутствуют	данные отсутствуют	данные отсутствуют	данные отсутствуют	данные отсутствуют
409	1110	1133	данные отсутствуют	данные отсутствуют	данные отсутствуют	данные отсутствуют	данные отсутствуют
410	1111	1112	данные отсутствуют	данные отсутствуют	данные отсутствуют	данные отсутствуют	данные отсутствуют
411	1112	1113	данные отсутствуют	данные отсутствуют	данные отсутствуют	данные отсутствуют	данные отсутствуют
412	1134	1633	данные отсутствуют	данные отсутствуют	данные отсутствуют	данные отсутствуют	данные отсутствуют
413	1149	1150	данные отсутствуют	данные отсутствуют	данные отсутствуют	данные отсутствуют	данные отсутствуют
414	1149	1639	данные отсутствуют	данные отсутствуют	данные отсутствуют	данные отсутствуют	данные отсутствуют
415	1151	1152	данные отсутствуют	данные отсутствуют	данные отсутствуют	данные отсутствуют	данные отсутствуют
416	1178	1264	данные отсутствуют	данные отсутствуют	данные отсутствуют	данные отсутствуют	данные отсутствуют
417	1233	1234	данные отсутствуют	данные отсутствуют	данные отсутствуют	данные отсутствуют	данные отсутствуют
418	1233	1794	данные отсутствуют	данные отсутствуют	данные отсутствуют	данные отсутствуют	данные отсутствуют

419	1234	1235	данные отсутствуют	данные отсутствуют	данные отсутствуют	данные отсутствуют	данные отсутствуют
420	1235	1539	данные отсутствуют	данные отсутствуют	данные отсутствуют	данные отсутствуют	данные отсутствуют

Государственный регистратор		ФГИС ЕГРН
полное наименование должности	подпись	инициалы, фамилия

М.П.

Выписка из Единого государственного реестра недвижимости об объекте недвижимости

Описание местоположения земельного участка

Земельный участок			
(вид объекта недвижимости)			
Лист № ___ Раздела **3.1**	Всего листов раздела **3.1:** ___	Всего разделов: ___	Всего листов выписки: ___
28.09.2020№ 99/2020/350724763			
Кадастровый номер:		**29:22:000000:14(единое землепользование)**	

Описание местоположения границ земельного участка

Номер п/п	Номер точки		Дирекционный угол	Горизонтальное проложение, м	Описание закрепления на местности	Кадастровые номера смежных участков	Сведения об адресах правообладателей смежных земельных участков
	начальная	конечная					
1	2	3	4	5	6	7	8
421	1241	1597	данные отсутствуют	данные отсутствуют	данные отсутствуют	данные отсутствуют	данные отсутствуют
422	1241	1596	данные отсутствуют	данные отсутствуют	данные отсутствуют	данные отсутствуют	данные отсутствуют
423	1263	1264	данные отсутствуют	данные отсутствуют	данные отсутствуют	данные отсутствуют	данные отсутствуют
424	1266	1267	данные отсутствуют	данные отсутствуют	данные отсутствуют	данные отсутствуют	данные отсутствуют
425	1268	1269	данные отсутствуют	данные отсутствуют	данные отсутствуют	данные отсутствуют	данные отсутствуют
426	1269	1270	данные отсутствуют	данные отсутствуют	данные отсутствуют	данные отсутствуют	данные отсутствуют
427	1270	1271	данные отсутствуют	данные отсутствуют	данные отсутствуют	данные отсутствуют	данные отсутствуют
428	1271	1272	данные отсутствуют	данные отсутствуют	данные отсутствуют	данные отсутствуют	данные отсутствуют
429	1313	1314	данные отсутствуют	данные отсутствуют	данные отсутствуют	данные отсутствуют	данные отсутствуют
430	1329	1780	данные отсутствуют	данные отсутствуют	данные отсутствуют	данные отсутствуют	данные отсутствуют
431	1330	1533	данные отсутствуют	данные отсутствуют	данные отсутствуют	данные отсутствуют	данные отсутствуют
432	1487	1494	данные отсутствуют	данные отсутствуют	данные отсутствуют	данные отсутствуют	данные отсутствуют
433	1487	1699	данные отсутствуют	данные отсутствуют	данные отсутствуют	данные отсутствуют	данные отсутствуют

434	1489	1490	данные отсутствуют	данные отсутствуют	данные отсутствуют	данные отсутствуют	данные отсутствуют
435	1490	1584	данные отсутствуют	данные отсутствуют	данные отсутствуют	данные отсутствуют	данные отсутствуют

Государственный регистратор		ФГИС ЕГРН
полное наименование должности	подпись	инициалы, фамилия

М.П.

Выписка из Единого государственного реестра недвижимости об объекте недвижимости

Описание местоположения земельного участка

Земельный участок			
(вид объекта недвижимости)			
Лист № ___ Раздела **3.1**	Всего листов раздела **3.1:** ___	Всего разделов: ___	Всего листов выписки: ___
28.09.2020№ 99/2020/350724763			
Кадастровый номер:		**29:22:000000:14(единое землепользование)**	

Описание местоположения границ земельного участка

Номер п/п	Номер точки		Дирекционный угол	Горизонтальное проложение, м	Описание закрепления на местности	Кадастровые номера смежных участков	Сведения об адресах правообладателей смежных земельных участков
	начальная	конечная					
1	2	3	4	5	6	7	8
436	1491	1703	данные отсутствуют	данные отсутствуют	данные отсутствуют	данные отсутствуют	данные отсутствуют
437	1491	1704	данные отсутствуют	данные отсутствуют	данные отсутствуют	данные отсутствуют	данные отсутствуют
438	1494	1700	данные отсутствуют	данные отсутствуют	данные отсутствуют	данные отсутствуют	данные отсутствуют
439	1510	1539	данные отсутствуют	данные отсутствуют	данные отсутствуют	данные отсутствуют	данные отсутствуют
440	1514	1515	данные отсутствуют	данные отсутствуют	данные отсутствуют	данные отсутствуют	данные отсутствуют
441	1514	1664	данные отсутствуют	данные отсутствуют	данные отсутствуют	данные отсутствуют	данные отсутствуют
442	1515	1523	данные отсутствуют	данные отсутствуют	данные отсутствуют	данные отсутствуют	данные отсутствуют
443	1515	1707	данные отсутствуют	данные отсутствуют	данные отсутствуют	данные отсутствуют	данные отсутствуют
444	1519	1595	данные отсутствуют	данные отсутствуют	данные отсутствуют	данные отсутствуют	данные отсутствуют
445	1574	1582	данные отсутствуют	данные отсутствуют	данные отсутствуют	данные отсутствуют	данные отсутствуют
446	1574	1658	данные отсутствуют	данные отсутствуют	данные отсутствуют	данные отсутствуют	данные отсутствуют
447	1575	1583	данные отсутствуют	данные отсутствуют	данные отсутствуют	данные отсутствуют	данные отсутствуют
448	1575	1584	данные отсутствуют	данные отсутствуют	данные отсутствуют	данные отсутствуют	данные отсутствуют

449	1582	1583	данные отсутствуют	данные отсутствуют	данные отсутствуют	данные отсутствуют	данные отсутствуют
450	1582	1646	данные отсутствуют	данные отсутствуют	данные отсутствуют	данные отсутствуют	данные отсутствуют

Государственный регистратор		ФГИС ЕГРН
полное наименование должности	подпись	инициалы, фамилия

М.П.

Выписка из Единого государственного реестра недвижимости об объекте недвижимости

Описание местоположения земельного участка

Земельный участок			
(вид объекта недвижимости)			
Лист № ___ Раздела **3.1**	Всего листов раздела **3.1:** ___	Всего разделов: ___	Всего листов выписки: ___
28.09.2020№ 99/2020/350724763			
Кадастровый номер:		**29:22:000000:14(единое землепользование)**	

Описание местоположения границ земельного участка

Номер п/п	Номер точки		Дирекционный угол	Горизонтальное проложение, м	Описание закрепления на местности	Кадастровые номера смежных участков	Сведения об адресах правообладателей смежных земельных участков
	начальная	конечная					
1	2	3	4	5	6	7	8
451	1582	1646	данные отсутствуют	данные отсутствуют	данные отсутствуют	данные отсутствуют	данные отсутствуют
452	1585	1586	данные отсутствуют	данные отсутствуют	данные отсутствуют	данные отсутствуют	данные отсутствуют
453	1586	1587	данные отсутствуют	данные отсутствуют	данные отсутствуют	данные отсутствуют	данные отсутствуют
454	1590	1591	данные отсутствуют	данные отсутствуют	данные отсутствуют	данные отсутствуют	данные отсутствуют
455	1591	1595	данные отсутствуют	данные отсутствуют	данные отсутствуют	данные отсутствуют	данные отсутствуют
456	1599	1600	данные отсутствуют	данные отсутствуют	данные отсутствуют	данные отсутствуют	данные отсутствуют
457	1639	1640	данные отсутствуют	данные отсутствуют	данные отсутствуют	данные отсутствуют	данные отсутствуют
458	1640	1641	данные отсутствуют	данные отсутствуют	данные отсутствуют	данные отсутствуют	данные отсутствуют
459	1642	1643	данные отсутствуют	данные отсутствуют	данные отсутствуют	данные отсутствуют	данные отсутствуют
460	1643	1644	данные отсутствуют	данные отсутствуют	данные отсутствуют	данные отсутствуют	данные отсутствуют
461	1645	1646	данные отсутствуют	данные отсутствуют	данные отсутствуют	данные отсутствуют	данные отсутствуют
462	1645	1659	данные отсутствуют	данные отсутствуют	данные отсутствуют	данные отсутствуют	данные отсутствуют
463	1653	1654	данные отсутствуют	данные отсутствуют	данные отсутствуют	данные отсутствуют	данные отсутствуют

464	1655	1656	данные отсутствуют	данные отсутствуют	данные отсутствуют	данные отсутствуют	данные отсутствуют
465	1656	1657	данные отсутствуют	данные отсутствуют	данные отсутствуют	данные отсутствуют	данные отсутствуют

Государственный регистратор		ФГИС ЕГРН
полное наименование должности	подпись	инициалы, фамилия

М.П.

Выписка из Единого государственного реестра недвижимости об объекте недвижимости

Описание местоположения земельного участка

Земельный участок			
(вид объекта недвижимости)			
Лист № ___ Раздела **3.1**	Всего листов раздела **3.1:** ___	Всего разделов: ___	Всего листов выписки: ___
28.09.2020№ 99/2020/350724763			
Кадастровый номер:		**29:22:000000:14(единое землепользование)**	

Описание местоположения границ земельного участка

Номер п/п	Номер точки		Дирекционный угол	Горизонтальное проложение, м	Описание закрепления на местности	Кадастровые номера смежных участков	Сведения об адресах правообладателей смежных земельных участков
	начальная	конечная					
1	2	3	4	5	6	7	8
466	1657	1658	данные отсутствуют	данные отсутствуют	данные отсутствуют	данные отсутствуют	данные отсутствуют
467	1660	1661	данные отсутствуют	данные отсутствуют	данные отсутствуют	данные отсутствуют	данные отсутствуют
468	1661	1662	данные отсутствуют	данные отсутствуют	данные отсутствуют	данные отсутствуют	данные отсутствуют
469	1665	1666	данные отсутствуют	данные отсутствуют	данные отсутствуют	данные отсутствуют	данные отсутствуют
470	1688	1689	данные отсутствуют	данные отсутствуют	данные отсутствуют	данные отсутствуют	данные отсутствуют
471	1689	1690	данные отсутствуют	данные отсутствуют	данные отсутствуют	данные отсутствуют	данные отсутствуют
472	1690	1691	данные отсутствуют	данные отсутствуют	данные отсутствуют	данные отсутствуют	данные отсутствуют
473	1700	1701	данные отсутствуют	данные отсутствуют	данные отсутствуют	данные отсутствуют	данные отсутствуют
474	1701	1702	данные отсутствуют	данные отсутствуют	данные отсутствуют	данные отсутствуют	данные отсутствуют
475	1702	1703	данные отсутствуют	данные отсутствуют	данные отсутствуют	данные отсутствуют	данные отсутствуют
476	1705	1706	данные отсутствуют	данные отсутствуют	данные отсутствуют	данные отсутствуют	данные отсутствуют
477	1777	1778	данные отсутствуют	данные отсутствуют	данные отсутствуют	данные отсутствуют	данные отсутствуют
478	1777	1795	данные отсутствуют	данные отсутствуют	данные отсутствуют	данные отсутствуют	данные отсутствуют

479	1779	1780	данные отсутствуют	данные отсутствуют	данные отсутствуют	данные отсутствуют	данные отсутствуют
480	1792	1793	данные отсутствуют	данные отсутствуют	данные отсутствуют	данные отсутствуют	данные отсутствуют

Государственный регистратор		ФГИС ЕГРН
полное наименование должности	подпись	инициалы, фамилия

М.П.

Выписка из Единого государственного реестра недвижимости об объекте недвижимости

Описание местоположения земельного участка

Земельный участок			
(вид объекта недвижимости)			
Лист № ___ Раздела **3.1**	Всего листов раздела **3.1:** ___	Всего разделов: ___	Всего листов выписки: ___
28.09.2020№ 99/2020/350724763			
Кадастровый номер:		**29:22:000000:14(единое землепользование)**	

Описание местоположения границ земельного участка							
Номер п/п	Номер точки		Дирекционный угол	Горизонтальное проложение, м	Описание закрепления на местности	Кадастровые номера смежных участков	Сведения об адресах правообладателей смежных земельных участков
	начальная	конечная					
1	2	3	4	5	6	7	8
481	1794	1795	данные отсутствуют	данные отсутствуют	данные отсутствуют	данные отсутствуют	данные отсутствуют
482	1896	5287	данные отсутствуют	данные отсутствуют	данные отсутствуют	данные отсутствуют	данные отсутствуют

Государственный регистратор		ФГИС ЕГРН
полное наименование должности	подпись	инициалы, фамилия

М.П.

Выписка из Единого государственного реестра недвижимости об объекте недвижимости

Описание местоположения земельного участка

Земельный участок			
(вид объекта недвижимости)			
Лист № ___ Раздела **3.2**	Всего листов раздела **3.2:** ___	Всего разделов: ___	Всего листов выписки: ___
28.09.2020№ 99/2020/350724763			
Кадастровый номер:		**29:22:000000:14(единое землепользование)**	

Сведения о характерных точках границы земельного участка

Система координат
Зона №

Номер точки	Координаты		Описание закрепления на местности	Средняя квадратическая погрешность определения координат характерных точек границ земельного участка, м
	X	Y		
1	2	3	4	5
1	650693.2	2521848.24	626003000000	0.1
2	650653.92	2521833.92	данные отсутствуют	данные отсутствуют
3	650557.6	2521798.38	данные отсутствуют	данные отсутствуют
4	650545.29	2521793.8	данные отсутствуют	данные отсутствуют
5	650524.54	2521785.7	данные отсутствуют	данные отсутствуют
6	650429.63	2521754.55	данные отсутствуют	данные отсутствуют
7	650271.54	2521696.82	626003000000	данные отсутствуют
8	650274.56	2521687.8	данные отсутствуют	данные отсутствуют
9	650267.13	2521685.7	626003000000	данные отсутствуют
10	650267.81	2521683.59	626003000000	0.3
11	650274.99	2521685.59	данные отсутствуют	данные отсутствуют
12	650278.98	2521673.57	данные отсутствуют	данные отсутствуют
13	650282.23	2521674.85	данные отсутствуют	данные отсутствуют
14	650403.98	2521712.94	данные отсутствуют	данные отсутствуют
15	650704.96	2521824.8	626003000000	данные отсутствуют

Государственный регистратор		ФГИС ЕГРН
полное наименование должности	подпись	инициалы, фамилия

М.П.

Выписка из Единого государственного реестра недвижимости об объекте недвижимости

Описание местоположения земельного участка

Земельный участок			
(вид объекта недвижимости)			
Лист № ___ Раздела **3.2**	Всего листов раздела **3.2:** ___	Всего разделов: ___	Всего листов выписки: ___
28.09.2020№ 99/2020/350724763			
Кадастровый номер:		**29:22:000000:14(единое землепользование)**	

Сведения о характерных точках границы земельного участка				
Система координат Зона №				
Номер точки	Координаты		Описание закрепления на местности	Средняя квадратическая погрешность определения координат характерных точек границ земельного участка, м
	X	Y		
1	2	3	4	5
16	652394.88	2522264.07	626003000000	данные отсутствуют
17	652382.79	2522266.57	данные отсутствуют	0.3
18	652390.59	2522262.38	626003000000	данные отсутствуют
19	652211.52	2522265.8	626002000000	0.1
20	652181.82	2522273.64	626002000000	0.1
21	652144.28	2522280.47	626002000000	0.1
22	652103.95	2522285.02	626002000000	0.1
23	652055.83	2522287.16	626002000000	0.1
24	652031.09	2522288.25	626002000000	0.1
25	652031.94	2522309.28	данные отсутствуют	данные отсутствуют
26	652103.31	2522306.09	данные отсутствуют	0.3
27	652144.77	2522301.05	данные отсутствуют	данные отсутствуют
28	652167.82	2522296.71	данные отсутствуют	данные отсутствуют
29	652183.63	2522293.92	данные отсутствуют	0.3
30	652263.92	2522247.41	данные отсутствуют	0.3

Государственный регистратор		ФГИС ЕГРН
полное наименование должности	подпись	инициалы, фамилия

М.П.

Выписка из Единого государственного реестра недвижимости об объекте недвижимости

Описание местоположения земельного участка

Земельный участок			
(вид объекта недвижимости)			
Лист № ___ Раздела **3.2**	Всего листов раздела **3.2:** ___	Всего разделов: ___	Всего листов выписки: ___
28.09.2020№ 99/2020/350724763			
Кадастровый номер:		**29:22:000000:14(единое землепользование)**	

Сведения о характерных точках границы земельного участка

Система координат
Зона №

Номер точки	Координаты		Описание закрепления на местности	Средняя квадратическая погрешность определения координат характерных точек границ земельного участка, м
	X	Y		
1	2	3	4	5
31	653215.75	2521954.89	данные отсутствуют	данные отсутствуют
32	653227.62	2521950.76	626003000000	данные отсутствуют
33	653278.07	2521942.18	данные отсутствуют	данные отсутствуют
34	653267.7	2521914.27	данные отсутствуют	данные отсутствуют
35	653211.74	2521946.86	данные отсутствуют	данные отсутствуют
36	654444.63	2521239.94	626003000000	данные отсутствуют
37	654487.76	2521245.35	626003000000	данные отсутствуют
38	654494.47	2521247.05	626003000000	данные отсутствуют
39	654494.03	2521252.83	626003000000	данные отсутствуют
40	654447.4	2521245.17	626003000000	данные отсутствуют
41	654438.76	2521244.45	626003000000	данные отсутствуют
42	654438.41	2521239.5	данные отсутствуют	данные отсутствуют
43	651973.37	2522303.58	данные отсутствуют	данные отсутствуют
44	651939.74	2522298.78	данные отсутствуют	данные отсутствуют
45	651885.98	2522286.02	данные отсутствуют	данные отсутствуют

Государственный регистратор		ФГИС ЕГРН
полное наименование должности	подпись	инициалы, фамилия

М.П.

Выписка из Единого государственного реестра недвижимости об объекте недвижимости

Описание местоположения земельного участка

Земельный участок			
(вид объекта недвижимости)			
Лист № ___ Раздела **3.2**	Всего листов раздела **3.2:** ___	Всего разделов: ___	Всего листов выписки: ___
28.09.2020№ 99/2020/350724763			
Кадастровый номер:		**29:22:000000:14(единое землепользование)**	

Сведения о характерных точках границы земельного участка				
Система координат Зона №				
Номер точки	Координаты		Описание закрепления на местности	Средняя квадратическая погрешность определения координат характерных точек границ земельного участка, м
	X	Y		
1	2	3	4	5
46	651841.45	2522271.57	данные отсутствуют	данные отсутствуют
47	651776.92	2522249.68	данные отсутствуют	данные отсутствуют
48	651784.45	2522226.84	626002000000	0.1
49	651808.29	2522236.62	626002000000	0.1
50	651850.04	2522252.29	626002000000	0.1
51	651889.69	2522265.65	626002000000	0.1
52	651942.64	2522278.27	626002000000	0.1
53	651977.03	2522283.3	626002000000	0.1
54	651483.8	2522118.5	данные отсутствуют	данные отсутствуют
55	651475.02	2522138.7	данные отсутствуют	данные отсутствуют
56	651771.45	2522222.41	626002000000	0.1
57	651770.45	2522224.96	626003000000	данные отсутствуют
58	651615.95	2522166.93	данные отсутствуют	данные отсутствуют
59	650916.33	2521921.12	626003000000	данные отсутствуют
60	650899.32	2521914.96	626003000000	данные отсутствуют

Государственный регистратор		ФГИС ЕГРН
полное наименование должности	подпись	инициалы, фамилия

М.П.

Выписка из Единого государственного реестра недвижимости об объекте недвижимости

Описание местоположения земельного участка

Земельный участок			
(вид объекта недвижимости)			
Лист № ___ Раздела **3.2**	Всего листов раздела **3.2:** ___	Всего разделов: ___	Всего листов выписки: ___
28.09.2020№ 99/2020/350724763			
Кадастровый номер:		**29:22:000000:14(единое землепользование)**	

Сведения о характерных точках границы земельного участка

Система координат
Зона №

Номер точки	Координаты		Описание закрепления на местности	Средняя квадратическая погрешность определения координат характерных точек границ земельного участка, м
	X	Y		
1	2	3	4	5
61	650900.54	2521911.31	626003000000	данные отсутствуют
62	650917.53	2521918.06	626003000000	данные отсутствуют
63	653200.13	2522187.75	626003000000	данные отсутствуют
64	653220.44	2522171.91	626003000000	данные отсутствуют
65	653224.72	2522168.46	626003000000	данные отсутствуют
66	653231.94	2522158.57	626003000000	данные отсутствуют
67	653234.61	2522157.02	626003000000	данные отсутствуют
68	653237.67	2522150.78	626003000000	данные отсутствуют
69	653238.2	2522151.59	626003000000	данные отсутствуют
70	653261.71	2522139.23	626003000000	данные отсутствуют
71	653297.61	2522112.15	626003000000	данные отсутствуют
72	653279.99	2522081.13	626003000000	данные отсутствуют
73	653275.34	2522082.54	626003000000	данные отсутствуют
74	653261.25	2522037.61	626003000000	данные отсутствуют
75	653244.32	2522002.12	626003000000	данные отсутствуют

Государственный регистратор		ФГИС ЕГРН
полное наименование должности	подпись	инициалы, фамилия

М.П.

Выписка из Единого государственного реестра недвижимости об объекте недвижимости

Описание местоположения земельного участка

Земельный участок			
(вид объекта недвижимости)			
Лист № ___ Раздела **3.2**	Всего листов раздела **3.2:** ___	Всего разделов: ___	Всего листов выписки: ___
28.09.2020№ 99/2020/350724763			
Кадастровый номер:		**29:22:000000:14(единое землепользование)**	

Сведения о характерных точках границы земельного участка				
Система координат Зона №				
Номер точки	Координаты		Описание закрепления на местности	Средняя квадратическая погрешность определения координат характерных точек границ земельного участка, м
	X	Y		
1	2	3	4	5
76	653227.87	2521974.15	626003000000	данные отсутствуют
77	653215.63	2521972.12	626003000000	данные отсутствуют
78	653181.43	2521980.85	626003000000	данные отсутствуют
79	653178.54	2521980.76	626003000000	данные отсутствуют
80	653177.99	2521975.29	626003000000	данные отсутствуют
81	653158.28	2521981.92	данные отсутствуют	данные отсутствуют
82	653155.99	2521975.6	данные отсутствуют	0.3
83	653504.52	2521788.72	данные отсутствуют	0.3
84	653498.42	2521546.58	626003000000	данные отсутствуют
85	653478.04	2521556.89	626003000000	данные отсутствуют
86	653481.88	2521564.4	данные отсутствуют	данные отсутствуют
87	653471.07	2521569.96	данные отсутствуют	данные отсутствуют
88	653467.78	2521563.32	данные отсутствуют	данные отсутствуют
89	653456.8	2521564.96	626003000000	данные отсутствуют
90	653455.99	2521563.63	626003000000	данные отсутствуют

Государственный регистратор		ФГИС ЕГРН
полное наименование должности	подпись	инициалы, фамилия

М.П.

Выписка из Единого государственного реестра недвижимости об объекте недвижимости

Описание местоположения земельного участка

Земельный участок			
(вид объекта недвижимости)			
Лист № ___ Раздела **3.2**	Всего листов раздела **3.2:** ___	Всего разделов: ___	Всего листов выписки: ___
28.09.2020№ 99/2020/350724763			
Кадастровый номер:		**29:22:000000:14(единое землепользование)**	

Сведения о характерных точках границы земельного участка

Система координат
Зона №

Номер точки	Координаты		Описание закрепления на местности	Средняя квадратическая погрешность определения координат характерных точек границ земельного участка, м
	X	Y		
1	2	3	4	5
91	653427.28	2521578.5	данные отсутствуют	данные отсутствуют
92	653427.69	2521579.46	626003000000	данные отсутствуют
93	653428.77	2521581.42	626003000000	данные отсутствуют
94	653422.51	2521584.66	626003000000	данные отсутствуют
95	653423.25	2521586.19	626003000000	данные отсутствуют
96	653360.1	2521618.42	626003000000	данные отсутствуют
97	653357.24	2521617.85	626003000000	данные отсутствуют
98	653286.89	2521654.92	626003000000	данные отсутствуют
99	653283.13	2521647.76	626003000000	данные отсутствуют
100	653276.24	2521650.42	данные отсутствуют	данные отсутствуют
101	653279.08	2521655.91	данные отсутствуют	данные отсутствуют
102	653245.06	2521674.43	данные отсутствуют	данные отсутствуют
103	653256.96	2521696.65	данные отсутствуют	данные отсутствуют
104	653179.4	2521738.24	626003000000	данные отсутствуют
105	653142.38	2521758.09	626003000000	данные отсутствуют

Государственный регистратор		ФГИС ЕГРН
полное наименование должности	подпись	инициалы, фамилия

М.П.

Выписка из Единого государственного реестра недвижимости об объекте недвижимости

Описание местоположения земельного участка

Земельный участок			
(вид объекта недвижимости)			
Лист № ___ Раздела **3.2**	Всего листов раздела **3.2:** ___	Всего разделов: ___	Всего листов выписки: ___
28.09.2020№ 99/2020/350724763			
Кадастровый номер:		**29:22:000000:14(единое землепользование)**	

Сведения о характерных точках границы земельного участка

Система координат
Зона №

Номер точки	Координаты		Описание закрепления на местности	Средняя квадратическая погрешность определения координат характерных точек границ земельного участка, м
	X	Y		
1	2	3	4	5
106	653141.54	2521756.53	данные отсутствуют	0.3
107	653139.07	2521757.76	данные отсутствуют	0.3
108	653138.63	2521757.99	626003000000	данные отсутствуют
109	653144.21	2521768.75	626003000000	данные отсутствуют
110	653125.92	2521778.4	данные отсутствуют	данные отсутствуют
111	653112.2	2521786	данные отсутствуют	данные отсутствуют
112	653065.81	2521787.37	626003000000	данные отсутствуют
113	653059.81	2521787.88	данные отсутствуют	данные отсутствуют
114	653052.84	2521774.11	данные отсутствуют	0.3
115	653045.21	2521758.97	данные отсутствуют	0.3
116	653042.41	2521753.45	данные отсутствуют	данные отсутствуют
117	653024.18	2521762.85	626003000000	данные отсутствуют
118	653025.12	2521764.58	626003000000	данные отсутствуют
119	653010.87	2521771.89	данные отсутствуют	данные отсутствуют
120	653003.85	2522514.31	626003000000	данные отсутствуют

Государственный регистратор		ФГИС ЕГРН
полное наименование должности	подпись	инициалы, фамилия

М.П.

Выписка из Единого государственного реестра недвижимости об объекте недвижимости

Описание местоположения земельного участка

Земельный участок			
(вид объекта недвижимости)			
Лист № ___ Раздела **3.2**	Всего листов раздела **3.2:** ___	Всего разделов: ___	Всего листов выписки: ___
28.09.2020№ 99/2020/350724763			
Кадастровый номер:		**29:22:000000:14(единое землепользование)**	

Сведения о характерных точках границы земельного участка

Система координат
Зона №

Номер точки	Координаты		Описание закрепления на местности	Средняя квадратическая погрешность определения координат характерных точек границ земельного участка, м
	X	Y		
1	2	3	4	5
121	652989.17	2522539.83	626003000000	данные отсутствуют
122	653085.65	2522600.24	626003000000	данные отсутствуют
123	653164.4	2522491.41	626003000000	данные отсутствуют
124	653143.91	2522477.42	626003000000	данные отсутствуют
125	653151.93	2522466.77	626003000000	данные отсутствуют
126	653158	2522458.52	626003000000	данные отсутствуют
127	653155.28	2522456.42	данные отсутствуют	0.1
128	653153.04	2522454.71	данные отсутствуют	0.2
129	653151.49	2522448.8	данные отсутствуют	0.2
130	653147.88	2522437.4	626003000000	0.1
131	653094.37	2522262.62	626003000000	0.2
132	653084.81	2522229.07	данные отсутствуют	данные отсутствуют
133	653202.3	2522197.33	данные отсутствуют	данные отсутствуют
134	653224.84	2522067.61	626003000000	данные отсутствуют
135	653223.94	2522062.24	626003000000	данные отсутствуют

Государственный регистратор		ФГИС ЕГРН
полное наименование должности	подпись	инициалы, фамилия

М.П.

Выписка из Единого государственного реестра недвижимости об объекте недвижимости

Описание местоположения земельного участка

Земельный участок			
(вид объекта недвижимости)			
Лист № ___ Раздела **3.2**	Всего листов раздела **3.2:** ___	Всего разделов: ___	Всего листов выписки: ___
28.09.2020№ 99/2020/350724763			
Кадастровый номер:		**29:22:000000:14(единое землепользование)**	

Сведения о характерных точках границы земельного участка

Система координат
Зона №

Номер точки	Координаты		Описание закрепления на местности	Средняя квадратическая погрешность определения координат характерных точек границ земельного участка, м
	X	Y		
1	2	3	4	5
136	653220.42	2522047.15	626003000000	данные отсутствуют
137	653245.28	2522042.54	626003000000	данные отсутствуют
138	653247.18	2522049.17	626003000000	данные отсутствуют
139	653247.54	2522051.43	626003000000	данные отсутствуют
140	653251.15	2522062.44	626003000000	данные отсутствуют
141	652784.49	2521941.53	626003000000	данные отсутствуют
142	652785.64	2522384.66	626003000000	данные отсутствуют
143	652738.92	2522358.57	626003000000	данные отсутствуют
144	652619.37	2522310.89	626003000000	данные отсутствуют
145	652584.1	2522316.69	626003000000	данные отсутствуют
146	652531.41	2522295.02	626003000000	данные отсутствуют
147	652522.67	2522089.51	626002000000	0.3
148	652533.48	2522084.29	626002000000	0.3
149	652530.54	2522078.2	626002000000	0.3
150	652532.91	2522076.78	626002000000	0.3

Государственный регистратор		ФГИС ЕГРН
полное наименование должности	подпись	инициалы, фамилия

М.П.

Выписка из Единого государственного реестра недвижимости об объекте недвижимости

Описание местоположения земельного участка

Земельный участок			
(вид объекта недвижимости)			
Лист № ___ Раздела **3.2**	Всего листов раздела **3.2:** ___	Всего разделов: ___	Всего листов выписки: ___
28.09.2020№ 99/2020/350724763			
Кадастровый номер:		**29:22:000000:14(единое землепользование)**	

Сведения о характерных точках границы земельного участка

Система координат
Зона №

Номер точки	Координаты		Описание закрепления на местности	Средняя квадратическая погрешность определения координат характерных точек границ земельного участка, м
	X	Y		
1	2	3	4	5
151	652538.76	2522073.3	данные отсутствуют	данные отсутствуют
152	652520.67	2522039.93	626003000000	данные отсутствуют
153	652517.09	2522032.57	626003000000	данные отсутствуют
154	652491.76	2522045.65	данные отсутствуют	0.1
155	652481.49	2522026.33	данные отсутствуют	0.1
156	652470.39	2522005.43	626003000000	данные отсутствуют
157	652539.46	2521968.41	626003000000	данные отсутствуют
158	652540.76	2521971.09	626003000000	данные отсутствуют
159	652604.57	2521938.4	626003000000	данные отсутствуют
160	652645.67	2522014.87	626003000000	данные отсутствуют
161	652685.29	2521994.21	626003000000	данные отсутствуют
162	652684.75	2521993.07	626003000000	данные отсутствуют
163	652688.73	2521990.95	626003000000	данные отсутствуют
164	652680.56	2521975.68	626003000000	данные отсутствуют
165	652762.79	2521932.63	626003000000	данные отсутствуют

Государственный регистратор		ФГИС ЕГРН
полное наименование должности	подпись	инициалы, фамилия

М.П.

Выписка из Единого государственного реестра недвижимости об объекте недвижимости

Описание местоположения земельного участка

Земельный участок			
(вид объекта недвижимости)			
Лист № ___ Раздела **3.2**	Всего листов раздела **3.2:** ___	Всего разделов: ___	Всего листов выписки: ___
28.09.2020№ 99/2020/350724763			
Кадастровый номер:		**29:22:000000:14(единое землепользование)**	

Сведения о характерных точках границы земельного участка

Система координат
Зона №

Номер точки	Координаты		Описание закрепления на местности	Средняя квадратическая погрешность определения координат характерных точек границ земельного участка, м
	X	Y		
1	2	3	4	5
166	652769	2521944.42	данные отсутствуют	данные отсутствуют
167	652782.86	2521937.79	626003000000	данные отсутствуют
168	653818.38	2521575.65	626003000000	данные отсутствуют
169	653816.7	2521571.1	626003000000	данные отсутствуют
170	653817.36	2521565.35	626003000000	данные отсутствуют
171	653820.19	2521563.24	626003000000	данные отсутствуют
172	653801.02	2521541.98	626003000000	данные отсутствуют
173	653792.52	2521541.11	данные отсутствуют	0.1
174	653787.27	2521540.58	626003000000	данные отсутствуют
175	653790.73	2521538.23	данные отсутствуют	0.1
176	653813.65	2521522.62	данные отсутствуют	0.1
177	653817.22	2521520.04	данные отсутствуют	0.1
178	653819.4	2521518.47	данные отсутствуют	0.1
179	653840.9	2521503.01	626003000000	0.1
180	653844.54	2521498.97	626003000000	0.1

Государственный регистратор		ФГИС ЕГРН
полное наименование должности	подпись	инициалы, фамилия

М.П.

Выписка из Единого государственного реестра недвижимости об объекте недвижимости

Описание местоположения земельного участка

Земельный участок			
(вид объекта недвижимости)			
Лист № ___ Раздела **3.2**	Всего листов раздела **3.2:** ___	Всего разделов: ___	Всего листов выписки: ___
28.09.2020№ 99/2020/350724763			
Кадастровый номер:		**29:22:000000:14(единое землепользование)**	

Сведения о характерных точках границы земельного участка				
Система координат Зона №				
Номер точки	Координаты		Описание закрепления на местности	Средняя квадратическая погрешность определения координат характерных точек границ земельного участка, м
	X	Y		
1	2	3	4	5
181	653856.56	2521489.88	626003000000	0.1
182	653865.87	2521482.84	626003000000	данные отсутствуют
183	654019.46	2521358.93	626003000000	данные отсутствуют
184	654076.44	2521324.23	626003000000	данные отсутствуют
185	654129.51	2521296.42	626003000000	данные отсутствуют
186	654160	2521282.36	626003000000	данные отсутствуют
187	654183.12	2521274.43	626003000000	данные отсутствуют
188	654191.3	2521271.75	626003000000	данные отсутствуют
189	654247.22	2521256.22	626003000000	данные отсутствуют
190	654274.14	2521250.3	626003000000	данные отсутствуют
191	654294.02	2521248.26	626003000000	данные отсутствуют
192	654377.89	2521242.49	626003000000	данные отсутствуют
193	654434.98	2521244.11	626003000000	данные отсутствуют
194	654384.32	2521235.8	данные отсутствуют	данные отсутствуют
195	654324.58	2521238.8	данные отсутствуют	данные отсутствуют

Государственный регистратор		ФГИС ЕГРН
полное наименование должности	подпись	инициалы, фамилия

М.П.

Выписка из Единого государственного реестра недвижимости об объекте недвижимости

Описание местоположения земельного участка

Земельный участок			
(вид объекта недвижимости)			
Лист № ___ Раздела **3.2**	Всего листов раздела **3.2:** ___	Всего разделов: ___	Всего листов выписки: ___
28.09.2020№ 99/2020/350724763			
Кадастровый номер:		**29:22:000000:14(единое землепользование)**	

Сведения о характерных точках границы земельного участка

Система координат
Зона №

Номер точки	Координаты		Описание закрепления на местности	Средняя квадратическая погрешность определения координат характерных точек границ земельного участка, м
	X	Y		
1	2	3	4	5
196	654296.25	2521241.37	данные отсутствуют	данные отсутствуют
197	654244.55	2521250.36	данные отсутствуют	данные отсутствуют
198	654239.7	2521251.65	данные отсутствуют	данные отсутствуют
199	654208.79	2521259.93	данные отсутствуют	данные отсутствуют
200	654179.37	2521270.66	данные отсутствуют	данные отсутствуют
201	654141.31	2521285.63	данные отсутствуют	данные отсутствуют
202	654077.82	2521313.58	данные отсутствуют	данные отсутствуют
203	653980.69	2521364.83	данные отсутствуют	данные отсутствуют
204	653979.55	2521358.58	данные отсутствуют	данные отсутствуют
205	654076.05	2521309.14	данные отсутствуют	данные отсутствуют
206	654135.66	2521279.34	данные отсутствуют	данные отсутствуют
207	654162.25	2521262.68	626003000000	данные отсутствуют
208	654245.04	2521219.61	626003000000	данные отсутствуют
209	654330.25	2521175.56	626003000000	данные отсутствуют
210	654327.43	2521169.75	626003000000	данные отсутствуют

Государственный регистратор		ФГИС ЕГРН
полное наименование должности	подпись	инициалы, фамилия

М.П.

Выписка из Единого государственного реестра недвижимости об объекте недвижимости

Описание местоположения земельного участка

Земельный участок			
(вид объекта недвижимости)			
Лист № ___ Раздела **3.2**	Всего листов раздела **3.2:** ___	Всего разделов: ___	Всего листов выписки: ___
28.09.2020№ 99/2020/350724763			
Кадастровый номер:		**29:22:000000:14(единое землепользование)**	

Сведения о характерных точках границы земельного участка				
Система координат Зона №				
Номер точки	Координаты		Описание закрепления на местности	Средняя квадратическая погрешность определения координат характерных точек границ земельного участка, м
	X	Y		
1	2	3	4	5
211	654193.48	2521225.06	626003000000	данные отсутствуют
212	654149.67	2521249.38	626003000000	данные отсутствуют
213	654125.49	2521262.61	626003000000	данные отсутствуют
214	654101.16	2521275	626003000000	данные отсутствуют
215	654069.08	2521291.29	626003000000	данные отсутствуют
216	654042.85	2521304.79	626003000000	данные отсутствуют
217	653996.24	2521329.74	626003000000	данные отсутствуют
218	653912.86	2521359.29	626003000000	данные отсутствуют
219	653904.04	2521337.16	626003000000	данные отсутствуют
220	653868.81	2521354.45	626003000000	данные отсутствуют
221	653873.11	2521362.94	данные отсутствуют	0.3
222	653859.45	2521369.77	данные отсутствуют	данные отсутствуют
223	653862.95	2521376.04	данные отсутствуют	0.3
224	653756.73	2521431.07	данные отсутствуют	данные отсутствуют
225	653771.65	2521648.37	данные отсутствуют	0.3

Государственный регистратор		ФГИС ЕГРН
полное наименование должности	подпись	инициалы, фамилия

М.П.

Выписка из Единого государственного реестра недвижимости об объекте недвижимости

Описание местоположения земельного участка

Земельный участок			
(вид объекта недвижимости)			
Лист № ___ Раздела **3.2**	Всего листов раздела **3.2:** ___	Всего разделов: ___	Всего листов выписки: ___
28.09.2020№ 99/2020/350724763			
Кадастровый номер:		**29:22:000000:14(единое землепользование)**	

Сведения о характерных точках границы земельного участка

Система координат
Зона №

Номер точки	Координаты		Описание закрепления на местности	Средняя квадратическая погрешность определения координат характерных точек границ земельного участка, м
	X	Y		
1	2	3	4	5
226	653789.34	2521639.1	626003000000	данные отсутствуют
227	653774.09	2521611.13	данные отсутствуют	0.3
228	653782.55	2521606.67	данные отсутствуют	данные отсутствуют
229	653824.11	2521584.76	данные отсутствуют	данные отсутствуют
230	650324.03	2521719.93	626003000000	данные отсутствуют
231	650322.53	2521721.63	626003000000	данные отсутствуют
232	650269.62	2521702.58	626003000000	данные отсутствуют
233	650429.63	2521754.57	626003000000	данные отсутствуют
234	652293	2522273.33	626003000000	данные отсутствуют
235	652035.67	2522407.82	626003000000	данные отсутствуют
236	652034.51	2522376.81	данные отсутствуют	данные отсутствуют
237	652203.22	2522290.47	данные отсутствуют	данные отсутствуют
238	652276.39	2522243.03	данные отсутствуют	0.3
239	651399.87	2522118.66	626003000000	данные отсутствуют
240	651428.49	2522151.5	626003000000	данные отсутствуют

Государственный регистратор		ФГИС ЕГРН
полное наименование должности	подпись	инициалы, фамилия

М.П.

Выписка из Единого государственного реестра недвижимости об объекте недвижимости

Описание местоположения земельного участка

Земельный участок			
(вид объекта недвижимости)			
Лист № ___ Раздела **3.2**	Всего листов раздела **3.2:** ___	Всего разделов: ___	Всего листов выписки: ___
28.09.2020№ 99/2020/350724763			
Кадастровый номер:		**29:22:000000:14(единое землепользование)**	

Сведения о характерных точках границы земельного участка

Система координат
Зона №

Номер точки	Координаты		Описание закрепления на местности	Средняя квадратическая погрешность определения координат характерных точек границ земельного участка, м
	X	Y		
1	2	3	4	5
241	651457.55	2522179.64	данные отсутствуют	данные отсутствуют
242	651454.21	2522187.54	626003000000	данные отсутствуют
243	651442.46	2522176.93	626003000000	данные отсутствуют
244	651434.09	2522170.27	626003000000	данные отсутствуют
245	651417.35	2522156.95	626003000000	данные отсутствуют
246	651347.66	2522108.75	626003000000	данные отсутствуют
247	651303.83	2522087.93	626003000000	данные отсутствуют
248	651283.93	2522078.51	626003000000	данные отсутствуют
249	651358.03	2522089.78	данные отсутствуют	данные отсутствуют
250	651371.52	2522099.07	данные отсутствуют	данные отсутствуют
251	651400.04	2522118.41	626003000000	0.3
252	651249.95	2522062.43	626003000000	данные отсутствуют
253	651228.9	2522054.46	626003000000	данные отсутствуют
254	651216.51	2522046.45	626003000000	данные отсутствуют
255	651169.1	2522029.57	626003000000	данные отсутствуют

Государственный регистратор		ФГИС ЕГРН
полное наименование должности	подпись	инициалы, фамилия

М.П.

Выписка из Единого государственного реестра недвижимости об объекте недвижимости

Описание местоположения земельного участка

Земельный участок			
(вид объекта недвижимости)			
Лист № ___ Раздела **3.2**	Всего листов раздела **3.2:** ___	Всего разделов: ___	Всего листов выписки: ___
28.09.2020№ 99/2020/350724763			
Кадастровый номер:		**29:22:000000:14(единое землепользование)**	

Сведения о характерных точках границы земельного участка				
Система координат Зона №				
Номер точки	Координаты		Описание закрепления на местности	Средняя квадратическая погрешность определения координат характерных точек границ земельного участка, м
	X	Y		
1	2	3	4	5
256	651091.64	2521996.31	626003000000	данные отсутствуют
257	650924.72	2521937.93	626003000000	данные отсутствуют
258	650929.22	2521925.77	626003000000	данные отсутствуют
259	650930.24	2521923.1	626003000000	данные отсутствуют
260	650935.72	2521909.32	626003000000	данные отсутствуют
261	651038.62	2521949.63	626002000000	0.1
262	651036.74	2521955.18	626002000000	0.1
263	651114.28	2521983.92	626002000000	0.1
264	651137.41	2521992.48	данные отсутствуют	0.1
265	651225.57	2522025.18	данные отсутствуют	0.1
266	651237.97	2522029.76	626003000000	данные отсутствуют
267	651239.45	2522025.97	626003000000	данные отсутствуют
268	651352.99	2522070.59	626003000000	данные отсутствуют
269	651790.11	2522530.2	данные отсутствуют	данные отсутствуют
270	651791.21	2522559.52	626003000000	данные отсутствуют

Государственный регистратор		ФГИС ЕГРН
полное наименование должности	подпись	инициалы, фамилия

М.П.

Выписка из Единого государственного реестра недвижимости об объекте недвижимости

Описание местоположения земельного участка

Земельный участок			
(вид объекта недвижимости)			
Лист № ___ Раздела **3.2**	Всего листов раздела **3.2:** ___	Всего разделов: ___	Всего листов выписки: ___
28.09.2020№ 99/2020/350724763			
Кадастровый номер:		**29:22:000000:14(единое землепользование)**	

Сведения о характерных точках границы земельного участка

Система координат
Зона №

Номер точки	Координаты		Описание закрепления на местности	Средняя квадратическая погрешность определения координат характерных точек границ земельного участка, м
	X	Y		
1	2	3	4	5
271	651834.69	2522520.96	626003000000	данные отсутствуют
272	651849.13	2522517.32	626003000000	данные отсутствуют
273	651891.29	2522488.27	626003000000	данные отсутствуют
274	651922.49	2522469.61	626003000000	данные отсутствуют
275	651957.72	2522450.14	626003000000	данные отсутствуют
276	651898.59	2522450.36	данные отсутствуют	0.1
277	651873.56	2522465.82	данные отсутствуют	данные отсутствуют
278	651844.15	2522486.07	данные отсутствуют	данные отсутствуют
279	652326.44	2522278.14	данные отсутствуют	данные отсутствуют
280	652303.72	2522278.65	626003000000	данные отсутствуют
281	652303.52	2522278.25	626003000000	данные отсутствуют
282	652299.64	2522270.88	626003000000	данные отсутствуют
283	652281.59	2522240.91	данные отсутствуют	0.1
284	652297.38	2522234.46	626003000000	данные отсутствуют
285	652368.87	2522198.87	626003000000	данные отсутствуют

Государственный регистратор		ФГИС ЕГРН
полное наименование должности	подпись	инициалы, фамилия

М.П.

Выписка из Единого государственного реестра недвижимости об объекте недвижимости

Описание местоположения земельного участка

Земельный участок			
(вид объекта недвижимости)			
Лист № ___ Раздела **3.2**	Всего листов раздела **3.2:** ___	Всего разделов: ___	Всего листов выписки: ___
28.09.2020№ 99/2020/350724763			
Кадастровый номер:		**29:22:000000:14(единое землепользование)**	

Сведения о характерных точках границы земельного участка				
Система координат Зона №				
Номер точки	Координаты		Описание закрепления на местности	Средняя квадратическая погрешность определения координат характерных точек границ земельного участка, м
	X	Y		
1	2	3	4	5
286	652357	2522177.37	626003000000	данные отсутствуют
287	652364.11	2522173.48	данные отсутствуют	0.3
288	652366.78	2522172.04	данные отсутствуют	данные отсутствуют
289	652371.32	2522165.16	626003000000	данные отсутствуют
290	652371.81	2522164.19	данные отсутствуют	0.3
291	652380.65	2522152.88	данные отсутствуют	0.1
292	652383.63	2522158.38	данные отсутствуют	0.1
293	652423.05	2522136.46	данные отсутствуют	0.1
294	652425.96	2522141.7	данные отсутствуют	0.1
295	652476.66	2522113.51	данные отсутствуют	0.1
296	652516.46	2522092.83	данные отсутствуют	0.1
297	652516.41	2522092.74	данные отсутствуют	0.1
298	652432.42	2522256.35	626003000000	данные отсутствуют
299	653753.2	2521424.24	данные отсутствуют	данные отсутствуют
300	653564.44	2521757.04	626003000000	данные отсутствуют

Государственный регистратор		ФГИС ЕГРН
полное наименование должности	подпись	инициалы, фамилия

М.П.

Выписка из Единого государственного реестра недвижимости об объекте недвижимости

Описание местоположения земельного участка

Земельный участок			
(вид объекта недвижимости)			
Лист № ___ Раздела **3.2**	Всего листов раздела **3.2:** ___	Всего разделов: ___	Всего листов выписки: ___
28.09.2020№ 99/2020/350724763			
Кадастровый номер:		**29:22:000000:14(единое землепользование)**	

Сведения о характерных точках границы земельного участка

Система координат
Зона №

Номер точки	Координаты		Описание закрепления на местности	Средняя квадратическая погрешность определения координат характерных точек границ земельного участка, м
	X	Y		
1	2	3	4	5
301	653564.38	2521756.92	данные отсутствуют	0.3
302	653548.45	2521765.43	626003000000	данные отсутствуют
303	653544.21	2521521.29	данные отсутствуют	данные отсутствуют
304	653546.91	2521515.93	данные отсутствуют	данные отсутствуют
305	653654.68	2521458.75	626003000000	данные отсутствуют
306	653655.38	2521460.08	данные отсутствуют	данные отсутствуют
307	653735.44	2521418.11	данные отсутствуют	данные отсутствуют
308	653741.95	2521430.27	данные отсутствуют	данные отсутствуют
309	653751.66	2521424.94	данные отсутствуют	данные отсутствуют
310	652961.45	2521801.18	626003000000	данные отсутствуют
311	652947.9	2521808.2	626003000000	данные отсутствуют
312	652962.3	2521836.68	626003000000	данные отсутствуют
313	652873.39	2521880.31	626003000000	данные отсутствуют
314	652876.39	2521885.49	626003000000	данные отсутствуют
315	652836.09	2521899.57	626003000000	данные отсутствуют

Государственный регистратор		ФГИС ЕГРН
полное наименование должности	подпись	инициалы, фамилия

М.П.

Выписка из Единого государственного реестра недвижимости об объекте недвижимости

Описание местоположения земельного участка

Земельный участок			
(вид объекта недвижимости)			
Лист № ___ Раздела **3.2**	Всего листов раздела **3.2:** ___	Всего разделов: ___	Всего листов выписки: ___
28.09.2020№ 99/2020/350724763			
Кадастровый номер:		**29:22:000000:14(единое землепользование)**	

Сведения о характерных точках границы земельного участка				
Система координат Зона №				
Номер точки	Координаты		Описание закрепления на местности	Средняя квадратическая погрешность определения координат характерных точек границ земельного участка, м
	X	Y		
1	2	3	4	5
316	652839.34	2521905.58	626003000000	данные отсутствуют
317	652827.99	2521910.82	626003000000	данные отсутствуют
318	652826.69	2521911.71	626003000000	данные отсутствуют
319	652826.07	2521913.42	626003000000	данные отсутствуют
320	652825.71	2521917.03	данные отсутствуют	данные отсутствуют
321	652815.05	2521921.89	данные отсутствуют	данные отсутствуют
322	652815.05	2521926.11	данные отсутствуют	данные отсутствуют
323	652998.5	2521745.76	626003000000	данные отсутствуют
324	652995.81	2521747.15	данные отсутствуют	данные отсутствуют
325	652992.19	2521740.43	626003000000	данные отсутствуют
326	652988.38	2521742.42	626003000000	данные отсутствуют
327	652954.34	2521760.39	626003000000	данные отсутствуют
328	652943.84	2521765.92	626003000000	данные отсутствуют
329	651497.38	2522218.14	626003000000	данные отсутствуют
330	651536.77	2522265.75	626003000000	данные отсутствуют

Государственный регистратор		ФГИС ЕГРН
полное наименование должности	подпись	инициалы, фамилия

М.П.

Выписка из Единого государственного реестра недвижимости об объекте недвижимости

Описание местоположения земельного участка

Земельный участок			
(вид объекта недвижимости)			
Лист № ___ Раздела **3.2**	Всего листов раздела **3.2:** ___	Всего разделов: ___	Всего листов выписки: ___
28.09.2020№ 99/2020/350724763			
Кадастровый номер:		**29:22:000000:14(единое землепользование)**	

Сведения о характерных точках границы земельного участка

Система координат
Зона №

Номер точки	Координаты		Описание закрепления на местности	Средняя квадратическая погрешность определения координат характерных точек границ земельного участка, м
	X	Y		
1	2	3	4	5
331	651562.27	2522303.32	626003000000	данные отсутствуют
332	651584.52	2522342.38	626003000000	данные отсутствуют
333	651605.39	2522386.57	626003000000	данные отсутствуют
334	651626.22	2522445.48	626003000000	данные отсутствуют
335	651633.86	2522470.82	данные отсутствуют	0.3
336	651650.07	2522547.1	626003000000	данные отсутствуют
337	651653.63	2522599.57	626003000000	данные отсутствуют
338	651652.57	2522679.06	626003000000	данные отсутствуют
339	651645.75	2522725.88	данные отсутствуют	0.3
340	651640.8	2522724.62	626003000000	данные отсутствуют
341	651626.85	2522792.14	данные отсутствуют	данные отсутствуют
342	651650.75	2522798.05	626003000000	данные отсутствуют
343	651670.66	2522741.1	626003000000	данные отсутствуют
344	651673.43	2522734.55	626003000000	данные отсутствуют
345	651707.52	2522666.06	626003000000	данные отсутствуют

Государственный регистратор		ФГИС ЕГРН
полное наименование должности	подпись	инициалы, фамилия

М.П.

Выписка из Единого государственного реестра недвижимости об объекте недвижимости

Описание местоположения земельного участка

Земельный участок			
(вид объекта недвижимости)			
Лист № ___ Раздела **3.2**	Всего листов раздела **3.2:** ___	Всего разделов: ___	Всего листов выписки: ___
28.09.2020№ 99/2020/350724763			
Кадастровый номер:		**29:22:000000:14(единое землепользование)**	

Сведения о характерных точках границы земельного участка				
Система координат Зона №				
Номер точки	Координаты		Описание закрепления на местности	Средняя квадратическая погрешность определения координат характерных точек границ земельного участка, м
	X	Y		
1	2	3	4	5
346	651741.39	2522615.2	626003000000	данные отсутствуют
347	651768.22	2522583.4	626003000000	данные отсутствуют
348	651753.92	2522567.48	данные отсутствуют	данные отсутствуют
349	651723.41	2522604.67	данные отсутствуют	данные отсутствуют
350	651712.41	2522620.03	данные отсутствуют	данные отсутствуют
351	651690.51	2522652.09	данные отсутствуют	данные отсутствуют
352	651667.03	2522695.49	данные отсутствуют	данные отсутствуют
353	651657.07	2522719.39	данные отсутствуют	данные отсутствуют
354	651661.81	2522627.02	данные отсутствуют	данные отсутствуют
355	651659.06	2522565.54	данные отсутствуют	данные отсутствуют
356	651649.98	2522496.1	данные отсутствуют	данные отсутствуют
357	651632.69	2522433.61	данные отсутствуют	данные отсутствуют
358	651614.54	2522383.86	данные отсутствуют	данные отсутствуют
359	651599.94	2522350.17	данные отсутствуют	данные отсутствуют
360	651574.41	2522301.86	данные отсутствуют	данные отсутствуют

Государственный регистратор		ФГИС ЕГРН
полное наименование должности	подпись	инициалы, фамилия

М.П.

Выписка из Единого государственного реестра недвижимости об объекте недвижимости

Описание местоположения земельного участка

Земельный участок			
(вид объекта недвижимости)			
Лист № ___ Раздела **3.2**	Всего листов раздела **3.2:** ___	Всего разделов: ___	Всего листов выписки: ___
28.09.2020№ 99/2020/350724763			
Кадастровый номер:		**29:22:000000:14(единое землепользование)**	

Сведения о характерных точках границы земельного участка

Система координат
Зона №

Номер точки	Координаты		Описание закрепления на местности	Средняя квадратическая погрешность определения координат характерных точек границ земельного участка, м
	X	Y		
1	2	3	4	5
361	651550.36	2522266.6	данные отсутствуют	данные отсутствуют
362	651529.16	2522240	данные отсутствуют	данные отсутствуют
363	651508.3	2522214.24	данные отсутствуют	данные отсутствуют
364	651484	2522188.64	данные отсутствуют	данные отсутствуют
365	651461.9	2522169.34	данные отсутствуют	данные отсутствуют
366	650208.7	2521645.81	626003000000	данные отсутствуют
367	650160.05	2521633.29	626003000000	данные отсутствуют
368	649901.81	2521566.9	626003000000	данные отсутствуют
369	649903.66	2521558.76	626003000000	данные отсутствуют
370	649897.68	2521557.5	626003000000	данные отсутствуют
371	649890.35	2521587.76	626003000000	данные отсутствуют
372	649867.93	2521582.43	626003000000	данные отсутствуют
373	649867.75	2521584.67	626003000000	данные отсутствуют
374	649889.65	2521589.72	626003000000	данные отсутствуют
375	649887.39	2521612.78	626003000000	данные отсутствуют

Государственный регистратор		ФГИС ЕГРН
полное наименование должности	подпись	инициалы, фамилия

М.П.

Выписка из Единого государственного реестра недвижимости об объекте недвижимости

Описание местоположения земельного участка

Земельный участок			
(вид объекта недвижимости)			
Лист № ___ Раздела **3.2**	Всего листов раздела **3.2:** ___	Всего разделов: ___	Всего листов выписки: ___
28.09.2020№ 99/2020/350724763			
Кадастровый номер:		**29:22:000000:14(единое землепользование)**	

Сведения о характерных точках границы земельного участка

Система координат
Зона №

Номер точки	Координаты		Описание закрепления на местности	Средняя квадратическая погрешность определения координат характерных точек границ земельного участка, м
	X	Y		
1	2	3	4	5
376	650130.04	2521670.89	626003000000	данные отсутствуют
377	650221.36	2521696.4	626003000000	данные отсутствуют
378	650237.63	2521700.94	626003000000	данные отсутствуют
379	650244.1	2521679.2	626003000000	данные отсутствуют
380	650244.72	2521677.12	626003000000	данные отсутствуют
381	650250.81	2521656.62	626003000000	данные отсутствуют
382	649865.71	2521584.21	данные отсутствуют	0.1
383	649866.17	2521582.02	626003000000	данные отсутствуют
384	653771.66	2521648.63	626003000000	данные отсутствуют
385	653565.22	2521758.62	626003000000	данные отсутствуют
386	651429.77	2522140.55	данные отсутствуют	данные отсутствуют
387	651410.54	2522125.42	данные отсутствуют	данные отсутствуют
388	651615.87	2522789.44	данные отсутствуют	данные отсутствуют
389	651626.52	2522734.42	данные отсутствуют	0.3
390	651634.86	2522668.16	данные отсутствуют	данные отсутствуют

Государственный регистратор		ФГИС ЕГРН
полное наименование должности	подпись	инициалы, фамилия

М.П.

Выписка из Единого государственного реестра недвижимости об объекте недвижимости

Описание местоположения земельного участка

Земельный участок			
(вид объекта недвижимости)			
Лист № ___ Раздела **3.2**	Всего листов раздела **3.2:** ___	Всего разделов: ___	Всего листов выписки: ___
28.09.2020№ 99/2020/350724763			
Кадастровый номер:		**29:22:000000:14(единое землепользование)**	

Сведения о характерных точках границы земельного участка				
Система координат Зона №				
Номер точки	Координаты		Описание закрепления на местности	Средняя квадратическая погрешность определения координат характерных точек границ земельного участка, м
	X	Y		
1	2	3	4	5
391	651637.33	2522605.64	данные отсутствуют	данные отсутствуют
392	651642.71	2522605.47	данные отсутствуют	0.1
393	651639.35	2522536.57	626003000000	данные отсутствуют
394	651619.63	2522457.3	626003000000	данные отсутствуют
395	651617.55	2522452.7	626003000000	данные отсутствуют
396	651614.08	2522437.24	626003000000	данные отсутствуют
397	651611.66	2522431.1	626003000000	данные отсутствуют
398	651604.63	2522408.62	626003000000	данные отсутствуют
399	651568.76	2522330.48	данные отсутствуют	данные отсутствуют
400	651567.69	2522330.97	626003000000	данные отсутствуют
401	651561.44	2522318.79	626003000000	данные отсутствуют
402	651539.01	2522284.93	626003000000	данные отсутствуют
403	651497.88	2522229.55	626003000000	данные отсутствуют
404	651485.69	2522215.96	626003000000	данные отсутствуют
405	650903.68	2521901.85	626003000000	данные отсутствуют

Государственный регистратор		ФГИС ЕГРН
полное наименование должности	подпись	инициалы, фамилия

М.П.

Выписка из Единого государственного реестра недвижимости об объекте недвижимости

Описание местоположения земельного участка

Земельный участок			
(вид объекта недвижимости)			
Лист № ___ Раздела **3.2**	Всего листов раздела **3.2:** ___	Всего разделов: ___	Всего листов выписки: ___
28.09.2020№ 99/2020/350724763			
Кадастровый номер:		**29:22:000000:14(единое землепользование)**	

Сведения о характерных точках границы земельного участка				
Система координат Зона №				
Номер точки	Координаты		Описание закрепления на местности	Средняя квадратическая погрешность определения координат характерных точек границ земельного участка, м
	X	Y		
1	2	3	4	5
406	650900.9	2521898.72	626003000000	данные отсутствуют
407	650897.97	2521896.54	626003000000	данные отсутствуют
408	650757.36	2521871.67	626003000000	данные отсутствуют
409	650895.8	2521925.56	626003000000	данные отсутствуют
410	652295.46	2522277.76	626003000000	данные отсутствуют
411	652295.97	2522278.78	626003000000	данные отсутствуют
539	652160	2522277.61	данные отсутствуют	данные отсутствуют
540	652169.63	2522296.39	данные отсутствуют	данные отсутствуют
541	652157.84	2522298.59	данные отсутствуют	данные отсутствуют
542	652147.58	2522279.87	данные отсутствуют	данные отсутствуют
543	652174.97	2522304.93	данные отсутствуют	данные отсутствуют
544	652187.75	2522328.34	данные отсутствуют	данные отсутствуют
545	652177.12	2522333.89	данные отсутствуют	данные отсутствуют
546	652164.29	2522310.39	данные отсутствуют	данные отсутствуют

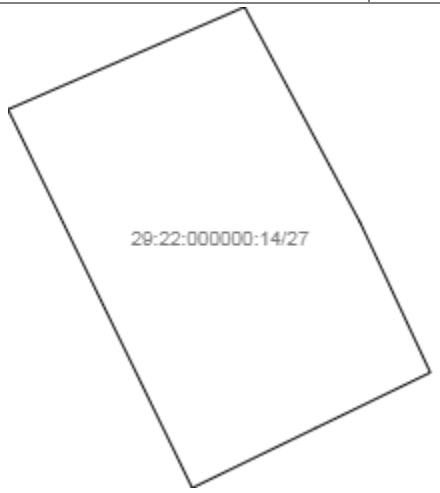
Государственный регистратор		ФГИС ЕГРН
полное наименование должности	подпись	инициалы, фамилия

М.П.

Выписка из Единого государственного реестра недвижимости об объекте недвижимости

Сведения о частях земельного участка

Земельный участок			
(вид объекта недвижимости)			
Лист № ___ Раздела **4**	Всего листов раздела **4:** ___	Всего разделов: ___	Всего листов выписки: ___
28.09.2020№ 99/2020/350724763			
Кадастровый номер:		**29:22:000000:14(единое землепользование)**	

План (чертеж, схема) части земельного участка		Учетный номер части: **29:22:000000:14/27**	
			
Масштаб 1: данные отсутствуют	Условные обозначения:		

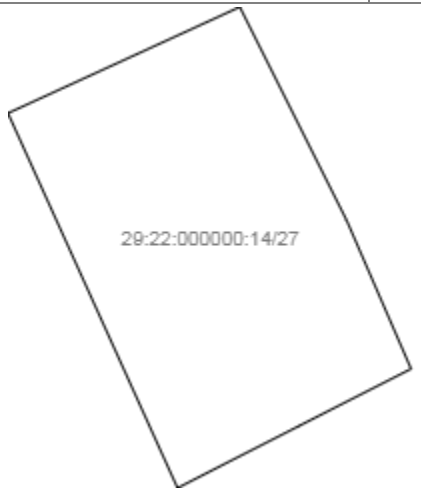
Государственный регистратор		ФГИС ЕГРН
полное наименование должности	подпись	инициалы, фамилия

М.П.

Выписка из Единого государственного реестра недвижимости об объекте недвижимости

Сведения о частях земельного участка

Земельный участок			
(вид объекта недвижимости)			
Лист № ___ Раздела **4**	Всего листов раздела **4:** ___	Всего разделов: ___	Всего листов выписки: ___
28.09.2020№ 99/2020/350724763			
Кадастровый номер:		**29:22:000000:14(единое землепользование)**	

План (чертеж, схема) части земельного участка		Учетный номер части: **29:22:000000:14/27**	
			
Масштаб 1: данные отсутствуют	Условные обозначения:		

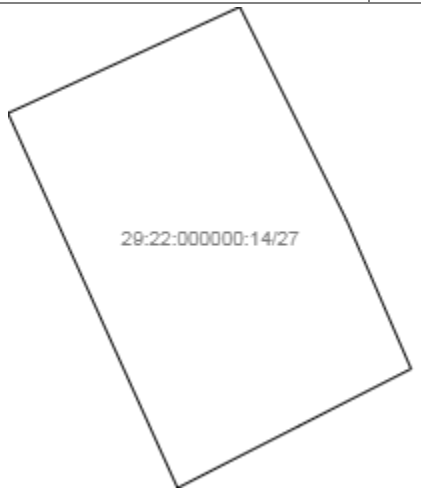
Государственный регистратор		ФГИС ЕГРН
полное наименование должности	подпись	инициалы, фамилия

М.П.

Выписка из Единого государственного реестра недвижимости об объекте недвижимости

Сведения о частях земельного участка

Земельный участок			
(вид объекта недвижимости)			
Лист № ___ Раздела **4**	Всего листов раздела **4:** ___	Всего разделов: ___	Всего листов выписки: ___
28.09.2020№ 99/2020/350724763			
Кадастровый номер:		**29:22:000000:14(единое землепользование)**	

План (чертеж, схема) части земельного участка		Учетный номер части: **29:22:000000:14/27**	
			
Масштаб 1: данные отсутствуют	Условные обозначения:		

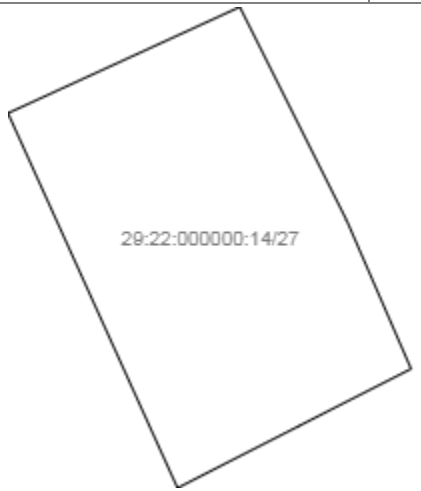
Государственный регистратор		ФГИС ЕГРН
полное наименование должности	подпись	инициалы, фамилия

М.П.

Выписка из Единого государственного реестра недвижимости об объекте недвижимости

Сведения о частях земельного участка

Земельный участок			
(вид объекта недвижимости)			
Лист № ___ Раздела **4**	Всего листов раздела **4:** ___	Всего разделов: ___	Всего листов выписки: ___
28.09.2020№ 99/2020/350724763			
Кадастровый номер:		**29:22:000000:14(единое землепользование)**	

План (чертеж, схема) части земельного участка		Учетный номер части: **29:22:000000:14/27**	
			
Масштаб 1: данные отсутствуют	Условные обозначения:		

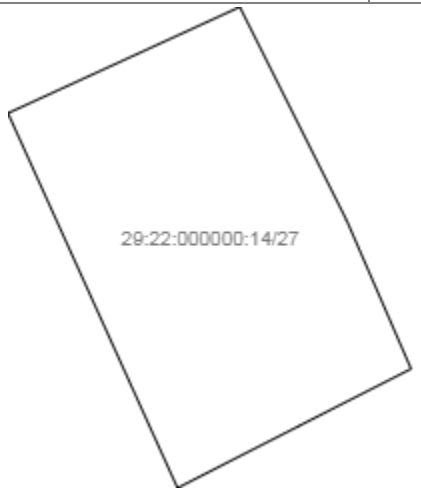
Государственный регистратор		ФГИС ЕГРН
полное наименование должности	подпись	инициалы, фамилия

М.П.

Выписка из Единого государственного реестра недвижимости об объекте недвижимости

Сведения о частях земельного участка

Земельный участок			
(вид объекта недвижимости)			
Лист № ___ Раздела **4**	Всего листов раздела **4:** ___	Всего разделов: ___	Всего листов выписки: ___
28.09.2020№ 99/2020/350724763			
Кадастровый номер:		**29:22:000000:14(единое землепользование)**	

План (чертеж, схема) части земельного участка		Учетный номер части: **29:22:000000:14/27**	
			
Масштаб 1: данные отсутствуют	Условные обозначения:		

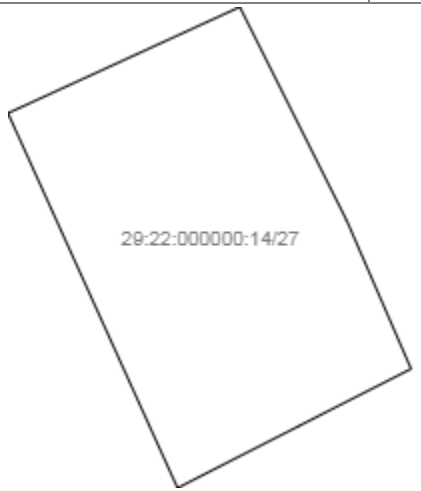
Государственный регистратор		ФГИС ЕГРН
полное наименование должности	подпись	инициалы, фамилия

М.П.

Выписка из Единого государственного реестра недвижимости об объекте недвижимости

Сведения о частях земельного участка

Земельный участок			
(вид объекта недвижимости)			
Лист № ___ Раздела **4**	Всего листов раздела **4:** ___	Всего разделов: ___	Всего листов выписки: ___
28.09.2020№ 99/2020/350724763			
Кадастровый номер:		**29:22:000000:14(единое землепользование)**	

План (чертеж, схема) части земельного участка		Учетный номер части: **29:22:000000:14/27**	
			
Масштаб 1: данные отсутствуют	Условные обозначения:		

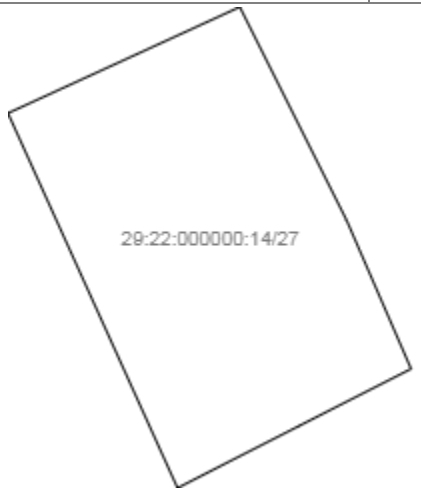
Государственный регистратор		ФГИС ЕГРН
полное наименование должности	подпись	инициалы, фамилия

М.П.

Выписка из Единого государственного реестра недвижимости об объекте недвижимости

Сведения о частях земельного участка

Земельный участок			
(вид объекта недвижимости)			
Лист № ___ Раздела **4**	Всего листов раздела **4:** ___	Всего разделов: ___	Всего листов выписки: ___
28.09.2020№ 99/2020/350724763			
Кадастровый номер:		**29:22:000000:14(единое землепользование)**	

План (чертеж, схема) части земельного участка		Учетный номер части: **29:22:000000:14/27**	
			
Масштаб 1: данные отсутствуют	Условные обозначения:		

Государственный регистратор		ФГИС ЕГРН
полное наименование должности	подпись	инициалы, фамилия

М.П.

Выписка из Единого государственного реестра недвижимости об объекте недвижимости

Сведения о частях земельного участка

Земельный участок			
(вид объекта недвижимости)			
Лист № ___ Раздела **4**	Всего листов раздела **4:** ___	Всего разделов: ___	Всего листов выписки: ___
28.09.2020№ 99/2020/350724763			
Кадастровый номер:		**29:22:000000:14(единое землепользование)**	

План (чертеж, схема) части земельного участка		Учетный номер части: **29:22:000000:14/38**	
			
Масштаб 1: данные отсутствуют	Условные обозначения:		

Государственный регистратор		ФГИС ЕГРН
полное наименование должности	подпись	инициалы, фамилия

М.П.

Выписка из Единого государственного реестра недвижимости об объекте недвижимости

Сведения о частях земельного участка

Земельный участок			
(вид объекта недвижимости)			
Лист № ___ Раздела **4**	Всего листов раздела **4:** ___	Всего разделов: ___	Всего листов выписки: ___
28.09.2020№ 99/2020/350724763			
Кадастровый номер:		**29:22:000000:14(единое землепользование)**	

План (чертеж, схема) части земельного участка		Учетный номер части: **29:22:000000:14/38**	
			
Масштаб 1: данные отсутствуют	Условные обозначения:		

Государственный регистратор		ФГИС ЕГРН
полное наименование должности	подпись	инициалы, фамилия

М.П.

Выписка из Единого государственного реестра недвижимости об объекте недвижимости

Сведения о частях земельного участка

Земельный участок			
(вид объекта недвижимости)			
Лист № ___ Раздела **4**	Всего листов раздела **4:** ___	Всего разделов: ___	Всего листов выписки: ___
28.09.2020№ 99/2020/350724763			
Кадастровый номер:		**29:22:000000:14(единое землепользование)**	

План (чертеж, схема) части земельного участка		Учетный номер части: **29:22:000000:14/38**	
			
Масштаб 1: данные отсутствуют	Условные обозначения:		

Государственный регистратор		ФГИС ЕГРН
полное наименование должности	подпись	инициалы, фамилия

М.П.

Выписка из Единого государственного реестра недвижимости об объекте недвижимости

Сведения о частях земельного участка

Земельный участок			
(вид объекта недвижимости)			
Лист № ___ Раздела **4**	Всего листов раздела **4:** ___	Всего разделов: ___	Всего листов выписки: ___
28.09.2020№ 99/2020/350724763			
Кадастровый номер:		**29:22:000000:14(единое землепользование)**	

План (чертеж, схема) части земельного участка		Учетный номер части: **29:22:000000:14/38**	
			
Масштаб 1: данные отсутствуют	Условные обозначения:		

Государственный регистратор		ФГИС ЕГРН
полное наименование должности	подпись	инициалы, фамилия

М.П.

Выписка из Единого государственного реестра недвижимости об объекте недвижимости

Сведения о частях земельного участка

Земельный участок			
(вид объекта недвижимости)			
Лист № ___ Раздела **4**	Всего листов раздела **4:** ___	Всего разделов: ___	Всего листов выписки: ___
28.09.2020№ 99/2020/350724763			
Кадастровый номер:		**29:22:000000:14(единое землепользование)**	

План (чертеж, схема) части земельного участка		Учетный номер части: **29:22:000000:14/38**	
			
Масштаб 1: данные отсутствуют	Условные обозначения:		

Государственный регистратор		ФГИС ЕГРН
полное наименование должности	подпись	инициалы, фамилия

М.П.

Выписка из Единого государственного реестра недвижимости об объекте недвижимости

Сведения о частях земельного участка

Земельный участок			
(вид объекта недвижимости)			
Лист № ___ Раздела **4**	Всего листов раздела **4:** ___	Всего разделов: ___	Всего листов выписки: ___
28.09.2020№ 99/2020/350724763			
Кадастровый номер:		**29:22:000000:14(единое землепользование)**	

План (чертеж, схема) части земельного участка		Учетный номер части: **29:22:000000:14/38**	
			
Масштаб 1: данные отсутствуют	Условные обозначения:		

Государственный регистратор		ФГИС ЕГРН
полное наименование должности	подпись	инициалы, фамилия

М.П.

Выписка из Единого государственного реестра недвижимости об объекте недвижимости

Сведения о частях земельного участка

Земельный участок			
(вид объекта недвижимости)			
Лист № ___ Раздела **4**	Всего листов раздела **4:** ___	Всего разделов: ___	Всего листов выписки: ___
28.09.2020№ 99/2020/350724763			
Кадастровый номер:		**29:22:000000:14(единое землепользование)**	

План (чертеж, схема) части земельного участка		Учетный номер части: **29:22:000000:14/38**	
			
Масштаб 1: данные отсутствуют	Условные обозначения:		

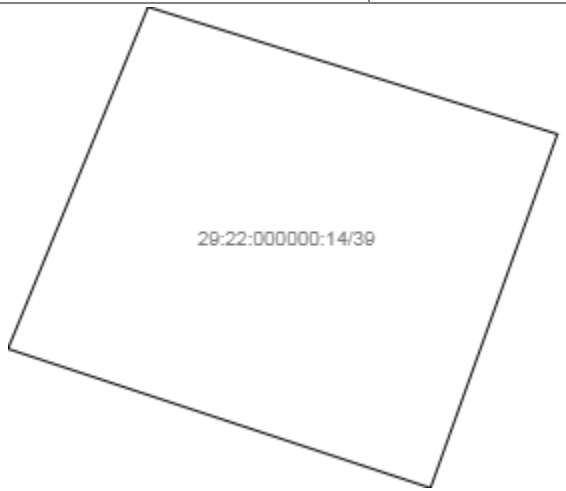
Государственный регистратор		ФГИС ЕГРН
полное наименование должности	подпись	инициалы, фамилия

М.П.

Выписка из Единого государственного реестра недвижимости об объекте недвижимости

Сведения о частях земельного участка

Земельный участок			
(вид объекта недвижимости)			
Лист № ___ Раздела **4**	Всего листов раздела **4:** ___	Всего разделов: ___	Всего листов выписки: ___
28.09.2020№ 99/2020/350724763			
Кадастровый номер:		**29:22:000000:14(единое землепользование)**	

План (чертеж, схема) части земельного участка		Учетный номер части: **29:22:000000:14/39**	
			
Масштаб 1: данные отсутствуют	Условные обозначения:		

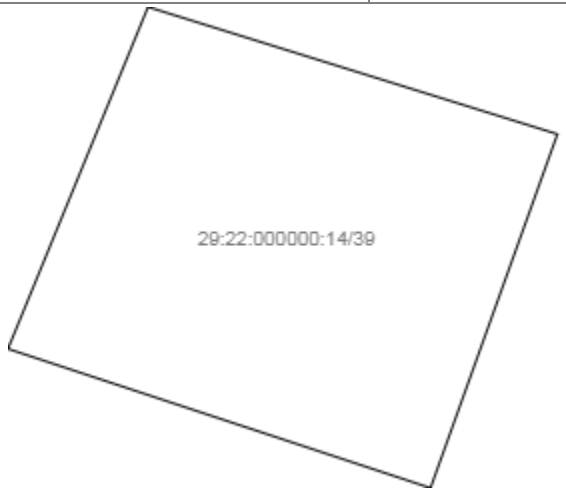
Государственный регистратор		ФГИС ЕГРН
полное наименование должности	подпись	инициалы, фамилия

М.П.

Выписка из Единого государственного реестра недвижимости об объекте недвижимости

Сведения о частях земельного участка

Земельный участок			
(вид объекта недвижимости)			
Лист № ___ Раздела **4**	Всего листов раздела **4:** ___	Всего разделов: ___	Всего листов выписки: ___
28.09.2020№ 99/2020/350724763			
Кадастровый номер:		**29:22:000000:14(единое землепользование)**	

План (чертеж, схема) части земельного участка		Учетный номер части: **29:22:000000:14/39**	
			
Масштаб 1: данные отсутствуют	Условные обозначения:		

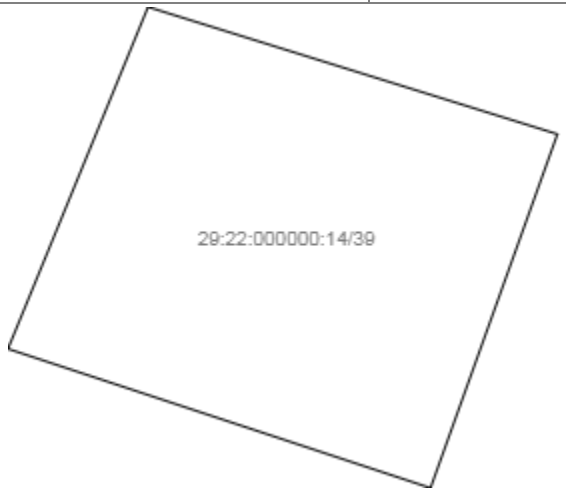
Государственный регистратор		ФГИС ЕГРН
полное наименование должности	подпись	инициалы, фамилия

М.П.

Выписка из Единого государственного реестра недвижимости об объекте недвижимости

Сведения о частях земельного участка

Земельный участок			
(вид объекта недвижимости)			
Лист № ___ Раздела **4**	Всего листов раздела **4:** ___	Всего разделов: ___	Всего листов выписки: ___
28.09.2020№ 99/2020/350724763			
Кадастровый номер:		**29:22:000000:14(единое землепользование)**	

План (чертеж, схема) части земельного участка		Учетный номер части: **29:22:000000:14/39**	
			
Масштаб 1: данные отсутствуют	Условные обозначения:		

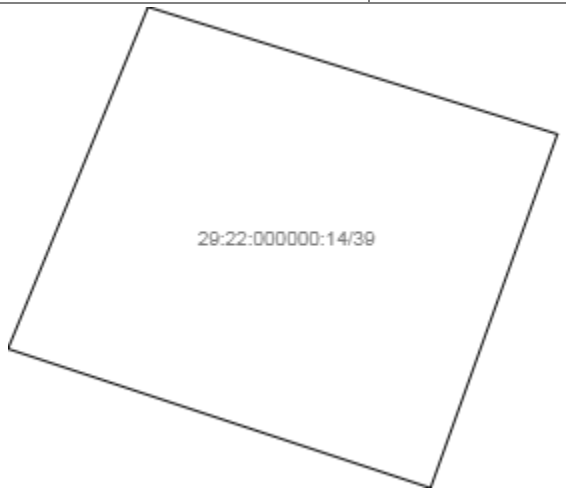
Государственный регистратор		ФГИС ЕГРН
полное наименование должности	подпись	инициалы, фамилия

М.П.

Выписка из Единого государственного реестра недвижимости об объекте недвижимости

Сведения о частях земельного участка

Земельный участок			
(вид объекта недвижимости)			
Лист № ___ Раздела **4**	Всего листов раздела **4:** ___	Всего разделов: ___	Всего листов выписки: ___
28.09.2020№ 99/2020/350724763			
Кадастровый номер:		**29:22:000000:14(единое землепользование)**	

План (чертеж, схема) части земельного участка		Учетный номер части: **29:22:000000:14/39**	
			
Масштаб 1: данные отсутствуют	Условные обозначения:		

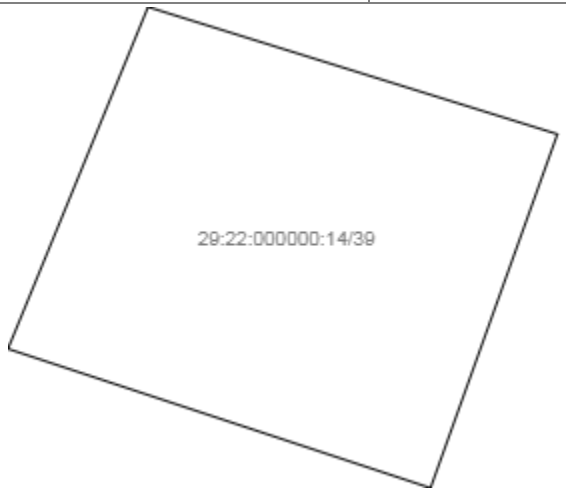
Государственный регистратор		ФГИС ЕГРН
полное наименование должности	подпись	инициалы, фамилия

М.П.

Выписка из Единого государственного реестра недвижимости об объекте недвижимости

Сведения о частях земельного участка

Земельный участок			
(вид объекта недвижимости)			
Лист № ___ Раздела **4**	Всего листов раздела **4:** ___	Всего разделов: ___	Всего листов выписки: ___
28.09.2020№ 99/2020/350724763			
Кадастровый номер:		**29:22:000000:14(единое землепользование)**	

План (чертеж, схема) части земельного участка		Учетный номер части: **29:22:000000:14/39**	
			
Масштаб 1: данные отсутствуют	Условные обозначения:		

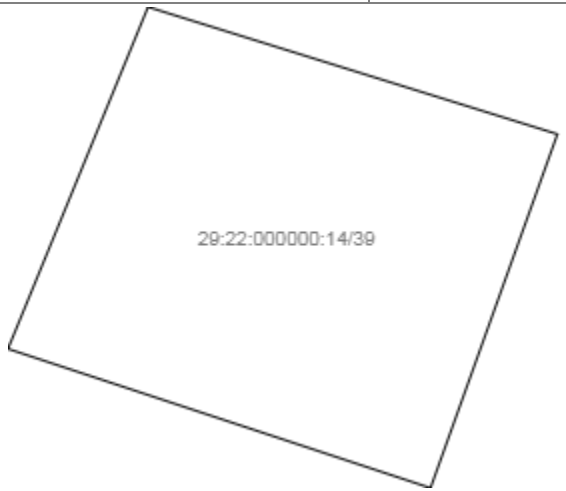
Государственный регистратор		ФГИС ЕГРН
полное наименование должности	подпись	инициалы, фамилия

М.П.

Выписка из Единого государственного реестра недвижимости об объекте недвижимости

Сведения о частях земельного участка

Земельный участок			
(вид объекта недвижимости)			
Лист № ___ Раздела **4**	Всего листов раздела **4:** ___	Всего разделов: ___	Всего листов выписки: ___
28.09.2020№ 99/2020/350724763			
Кадастровый номер:		**29:22:000000:14(единое землепользование)**	

План (чертеж, схема) части земельного участка		Учетный номер части: **29:22:000000:14/39**	
			
Масштаб 1: данные отсутствуют	Условные обозначения:		

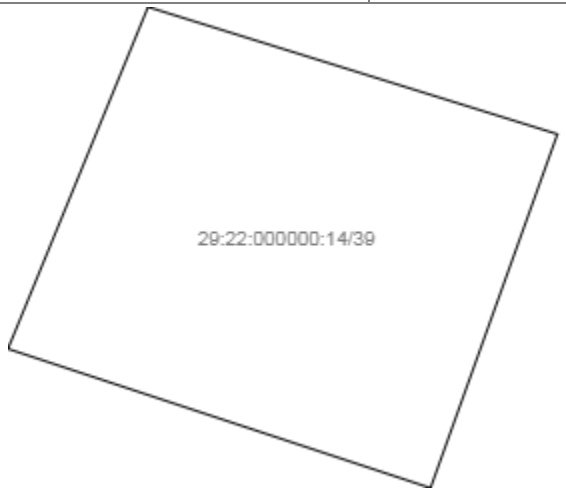
Государственный регистратор		ФГИС ЕГРН
полное наименование должности	подпись	инициалы, фамилия

М.П.

Выписка из Единого государственного реестра недвижимости об объекте недвижимости

Сведения о частях земельного участка

Земельный участок			
(вид объекта недвижимости)			
Лист № ___ Раздела **4**	Всего листов раздела **4:** ___	Всего разделов: ___	Всего листов выписки: ___
28.09.2020№ 99/2020/350724763			
Кадастровый номер:		**29:22:000000:14(единое землепользование)**	

План (чертеж, схема) части земельного участка		Учетный номер части: **29:22:000000:14/39**	
			
Масштаб 1: данные отсутствуют	Условные обозначения:		

Государственный регистратор		ФГИС ЕГРН
полное наименование должности	подпись	инициалы, фамилия

М.П.

Выписка из Единого государственного реестра недвижимости об объекте недвижимости

Сведения о частях земельного участка

Земельный участок			
(вид объекта недвижимости)			
Лист № ___ Раздела **4**	Всего листов раздела **4:** ___	Всего разделов: ___	Всего листов выписки: ___
28.09.2020№ 99/2020/350724763			
Кадастровый номер:		**29:22:000000:14(единое землепользование)**	

План (чертеж, схема) части земельного участка		Учетный номер части: **29:22:000000:14/40**	
			
Масштаб 1: данные отсутствуют	Условные обозначения:		

Государственный регистратор		ФГИС ЕГРН
полное наименование должности	подпись	инициалы, фамилия

М.П.

Выписка из Единого государственного реестра недвижимости об объекте недвижимости

Сведения о частях земельного участка

Земельный участок			
(вид объекта недвижимости)			
Лист № ___ Раздела **4**	Всего листов раздела **4:** ___	Всего разделов: ___	Всего листов выписки: ___
28.09.2020№ 99/2020/350724763			
Кадастровый номер:		**29:22:000000:14(единое землепользование)**	

План (чертеж, схема) части земельного участка		Учетный номер части: **29:22:000000:14/40**	
			
Масштаб 1: данные отсутствуют	Условные обозначения:		

Государственный регистратор		ФГИС ЕГРН
полное наименование должности	подпись	инициалы, фамилия

М.П.

Выписка из Единого государственного реестра недвижимости об объекте недвижимости

Сведения о частях земельного участка

Земельный участок			
(вид объекта недвижимости)			
Лист № ___ Раздела **4**	Всего листов раздела **4:** ___	Всего разделов: ___	Всего листов выписки: ___
28.09.2020№ 99/2020/350724763			
Кадастровый номер:		**29:22:000000:14(единое землепользование)**	

План (чертеж, схема) части земельного участка		Учетный номер части: **29:22:000000:14/40**	
			
Масштаб 1: данные отсутствуют	Условные обозначения:		

Государственный регистратор		ФГИС ЕГРН
полное наименование должности	подпись	инициалы, фамилия

М.П.

Выписка из Единого государственного реестра недвижимости об объекте недвижимости

Сведения о частях земельного участка

Земельный участок			
(вид объекта недвижимости)			
Лист № ___ Раздела **4**	Всего листов раздела **4:** ___	Всего разделов: ___	Всего листов выписки: ___
28.09.2020№ 99/2020/350724763			
Кадастровый номер:		**29:22:000000:14(единое землепользование)**	

План (чертеж, схема) части земельного участка		Учетный номер части: **29:22:000000:14/40**	
			
Масштаб 1: данные отсутствуют	Условные обозначения:		

Государственный регистратор		ФГИС ЕГРН
полное наименование должности	подпись	инициалы, фамилия

М.П.

Выписка из Единого государственного реестра недвижимости об объекте недвижимости

Сведения о частях земельного участка

Земельный участок			
(вид объекта недвижимости)			
Лист № ___ Раздела **4**	Всего листов раздела **4:** ___	Всего разделов: ___	Всего листов выписки: ___
28.09.2020№ 99/2020/350724763			
Кадастровый номер:		**29:22:000000:14(единое землепользование)**	

План (чертеж, схема) части земельного участка		Учетный номер части: **29:22:000000:14/40**	
			
Масштаб 1: данные отсутствуют	Условные обозначения:		

Государственный регистратор		ФГИС ЕГРН
полное наименование должности	подпись	инициалы, фамилия

М.П.

Выписка из Единого государственного реестра недвижимости об объекте недвижимости

Сведения о частях земельного участка

Земельный участок			
(вид объекта недвижимости)			
Лист № ___ Раздела **4**	Всего листов раздела **4:** ___	Всего разделов: ___	Всего листов выписки: ___
28.09.2020№ 99/2020/350724763			
Кадастровый номер:		**29:22:000000:14(единое землепользование)**	

План (чертеж, схема) части земельного участка		Учетный номер части: **29:22:000000:14/40**	
			
Масштаб 1: данные отсутствуют	Условные обозначения:		

Государственный регистратор		ФГИС ЕГРН
полное наименование должности	подпись	инициалы, фамилия

М.П.

Выписка из Единого государственного реестра недвижимости об объекте недвижимости

Сведения о частях земельного участка

Земельный участок			
(вид объекта недвижимости)			
Лист № ___ Раздела **4**	Всего листов раздела **4:** ___	Всего разделов: ___	Всего листов выписки: ___
28.09.2020№ 99/2020/350724763			
Кадастровый номер:		**29:22:000000:14(единое землепользование)**	

План (чертеж, схема) части земельного участка		Учетный номер части: **29:22:000000:14/40**	
			
Масштаб 1: данные отсутствуют	Условные обозначения:		

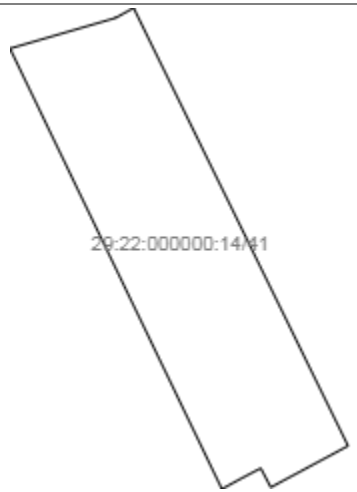
Государственный регистратор		ФГИС ЕГРН
полное наименование должности	подпись	инициалы, фамилия

М.П.

Выписка из Единого государственного реестра недвижимости об объекте недвижимости

Сведения о частях земельного участка

Земельный участок			
(вид объекта недвижимости)			
Лист № ___ Раздела **4**	Всего листов раздела **4:** ___	Всего разделов: ___	Всего листов выписки: ___
28.09.2020№ 99/2020/350724763			
Кадастровый номер:		**29:22:000000:14(единое землепользование)**	

План (чертеж, схема) части земельного участка		Учетный номер части: **29:22:000000:14/41**	
			
Масштаб 1: данные отсутствуют	Условные обозначения:		

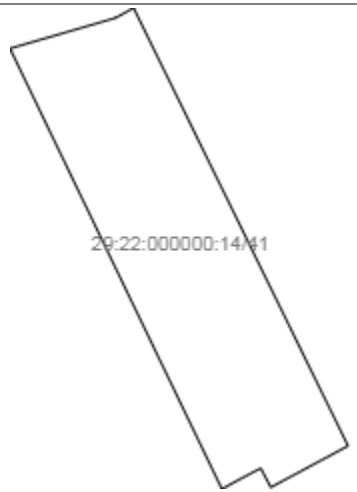
Государственный регистратор		ФГИС ЕГРН
полное наименование должности	подпись	инициалы, фамилия

М.П.

Выписка из Единого государственного реестра недвижимости об объекте недвижимости

Сведения о частях земельного участка

Земельный участок			
(вид объекта недвижимости)			
Лист № ___ Раздела **4**	Всего листов раздела **4:** ___	Всего разделов: ___	Всего листов выписки: ___
28.09.2020№ 99/2020/350724763			
Кадастровый номер:		**29:22:000000:14(единое землепользование)**	

План (чертеж, схема) части земельного участка		Учетный номер части: **29:22:000000:14/41**	
			
Масштаб 1: данные отсутствуют	Условные обозначения:		

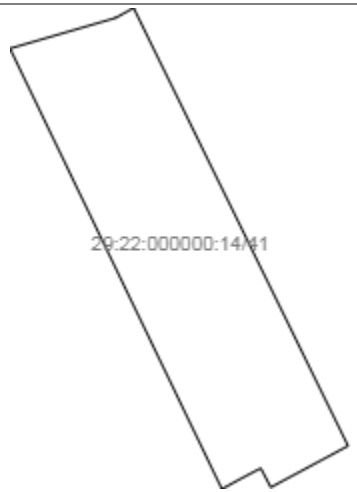
Государственный регистратор		ФГИС ЕГРН
полное наименование должности	подпись	инициалы, фамилия

М.П.

Выписка из Единого государственного реестра недвижимости об объекте недвижимости

Сведения о частях земельного участка

Земельный участок			
(вид объекта недвижимости)			
Лист № ___ Раздела **4**	Всего листов раздела **4:** ___	Всего разделов: ___	Всего листов выписки: ___
28.09.2020№ 99/2020/350724763			
Кадастровый номер:		**29:22:000000:14(единое землепользование)**	

План (чертеж, схема) части земельного участка		Учетный номер части: **29:22:000000:14/41**	
			
Масштаб 1: данные отсутствуют	Условные обозначения:		

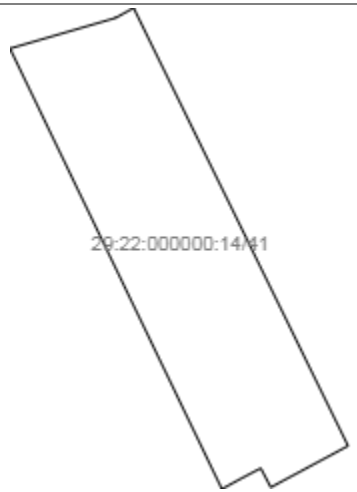
Государственный регистратор		ФГИС ЕГРН
полное наименование должности	подпись	инициалы, фамилия

М.П.

Выписка из Единого государственного реестра недвижимости об объекте недвижимости

Сведения о частях земельного участка

Земельный участок			
(вид объекта недвижимости)			
Лист № ___ Раздела **4**	Всего листов раздела **4:** ___	Всего разделов: ___	Всего листов выписки: ___
28.09.2020№ 99/2020/350724763			
Кадастровый номер:		**29:22:000000:14(единое землепользование)**	

План (чертеж, схема) части земельного участка		Учетный номер части: **29:22:000000:14/41**	
			
Масштаб 1: данные отсутствуют	Условные обозначения:		

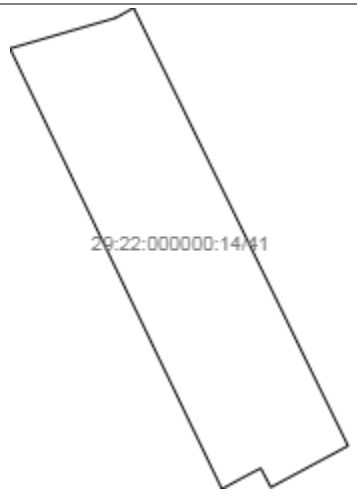
Государственный регистратор		ФГИС ЕГРН
полное наименование должности	подпись	инициалы, фамилия

М.П.

Выписка из Единого государственного реестра недвижимости об объекте недвижимости

Сведения о частях земельного участка

Земельный участок			
(вид объекта недвижимости)			
Лист № ___ Раздела **4**	Всего листов раздела **4:** ___	Всего разделов: ___	Всего листов выписки: ___
28.09.2020№ 99/2020/350724763			
Кадастровый номер:		**29:22:000000:14(единое землепользование)**	

План (чертеж, схема) части земельного участка		Учетный номер части: **29:22:000000:14/41**	
			
Масштаб 1: данные отсутствуют	Условные обозначения:		

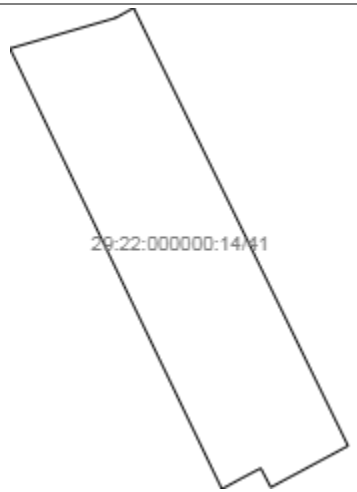
Государственный регистратор		ФГИС ЕГРН
полное наименование должности	подпись	инициалы, фамилия

М.П.

Выписка из Единого государственного реестра недвижимости об объекте недвижимости

Сведения о частях земельного участка

Земельный участок			
(вид объекта недвижимости)			
Лист № ___ Раздела **4**	Всего листов раздела **4:** ___	Всего разделов: ___	Всего листов выписки: ___
28.09.2020№ 99/2020/350724763			
Кадастровый номер:		**29:22:000000:14(единое землепользование)**	

План (чертеж, схема) части земельного участка		Учетный номер части: **29:22:000000:14/41**	
			
Масштаб 1: данные отсутствуют	Условные обозначения:		

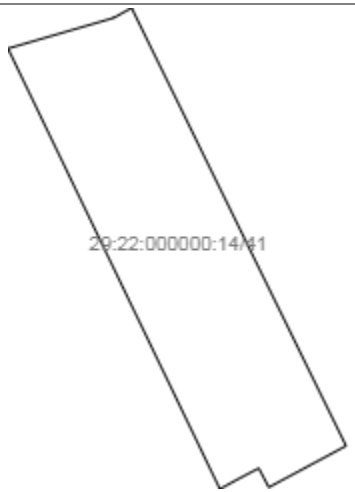
Государственный регистратор		ФГИС ЕГРН
полное наименование должности	подпись	инициалы, фамилия

М.П.

Выписка из Единого государственного реестра недвижимости об объекте недвижимости

Сведения о частях земельного участка

Земельный участок			
(вид объекта недвижимости)			
Лист № ___ Раздела **4**	Всего листов раздела **4:** ___	Всего разделов: ___	Всего листов выписки: ___
28.09.2020№ 99/2020/350724763			
Кадастровый номер:		**29:22:000000:14(единое землепользование)**	

План (чертеж, схема) части земельного участка		Учетный номер части: **29:22:000000:14/41**	
			
Масштаб 1: данные отсутствуют	Условные обозначения:		

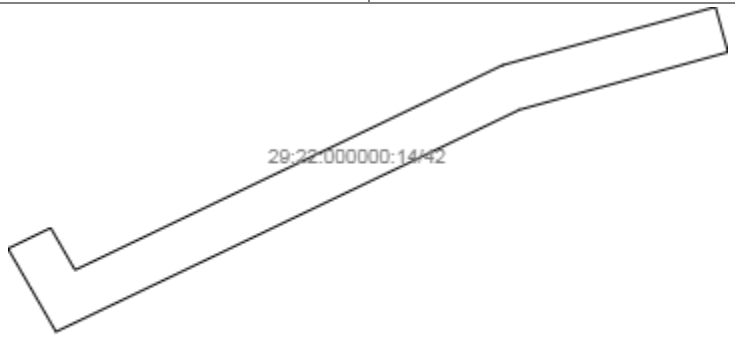
Государственный регистратор		ФГИС ЕГРН
полное наименование должности	подпись	инициалы, фамилия

М.П.

Выписка из Единого государственного реестра недвижимости об объекте недвижимости

Сведения о частях земельного участка

Земельный участок			
(вид объекта недвижимости)			
Лист № ___ Раздела **4**	Всего листов раздела **4:** ___	Всего разделов: ___	Всего листов выписки: ___
28.09.2020№ 99/2020/350724763			
Кадастровый номер:		**29:22:000000:14(единое землепользование)**	

План (чертеж, схема) части земельного участка		Учетный номер части: **29:22:000000:14/42**	
			
Масштаб 1: данные отсутствуют	Условные обозначения:		

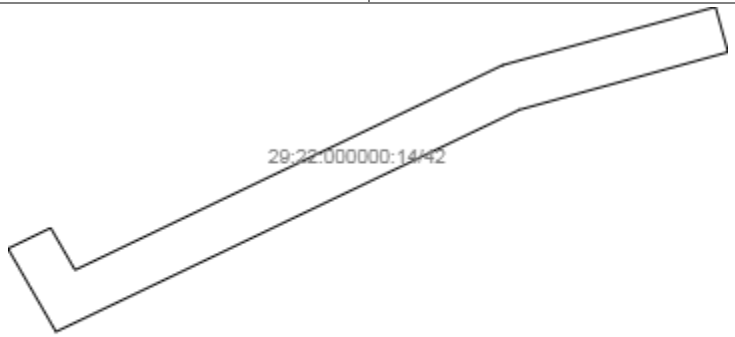
Государственный регистратор		ФГИС ЕГРН
полное наименование должности	подпись	инициалы, фамилия

М.П.

Выписка из Единого государственного реестра недвижимости об объекте недвижимости

Сведения о частях земельного участка

Земельный участок			
(вид объекта недвижимости)			
Лист № ___ Раздела **4**	Всего листов раздела **4:** ___	Всего разделов: ___	Всего листов выписки: ___
28.09.2020№ 99/2020/350724763			
Кадастровый номер:		**29:22:000000:14(единое землепользование)**	

План (чертеж, схема) части земельного участка		Учетный номер части: **29:22:000000:14/42**	
			
Масштаб 1: данные отсутствуют	Условные обозначения:		

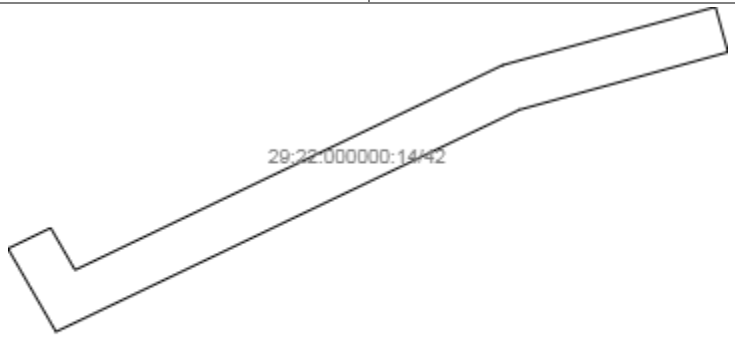
Государственный регистратор		ФГИС ЕГРН
полное наименование должности	подпись	инициалы, фамилия

М.П.

Выписка из Единого государственного реестра недвижимости об объекте недвижимости

Сведения о частях земельного участка

Земельный участок			
(вид объекта недвижимости)			
Лист № ___ Раздела **4**	Всего листов раздела **4:** ___	Всего разделов: ___	Всего листов выписки: ___
28.09.2020№ 99/2020/350724763			
Кадастровый номер:		**29:22:000000:14(единое землепользование)**	

План (чертеж, схема) части земельного участка		Учетный номер части: **29:22:000000:14/42**	
			
Масштаб 1: данные отсутствуют	Условные обозначения:		

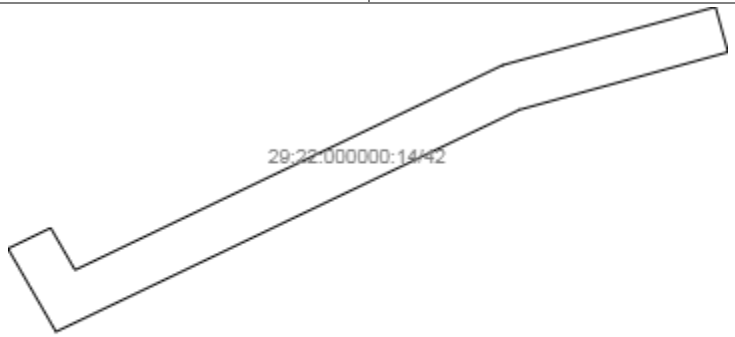
Государственный регистратор		ФГИС ЕГРН
полное наименование должности	подпись	инициалы, фамилия

М.П.

Выписка из Единого государственного реестра недвижимости об объекте недвижимости

Сведения о частях земельного участка

Земельный участок			
(вид объекта недвижимости)			
Лист № ___ Раздела **4**	Всего листов раздела **4:** ___	Всего разделов: ___	Всего листов выписки: ___
28.09.2020№ 99/2020/350724763			
Кадастровый номер:		**29:22:000000:14(единое землепользование)**	

План (чертеж, схема) части земельного участка		Учетный номер части: **29:22:000000:14/42**	
			
Масштаб 1: данные отсутствуют	Условные обозначения:		

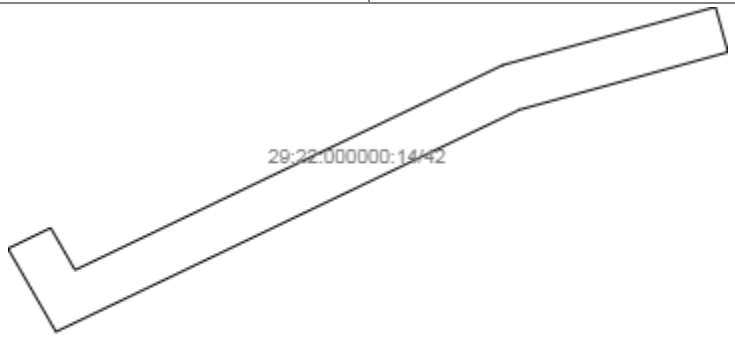
Государственный регистратор		ФГИС ЕГРН
полное наименование должности	подпись	инициалы, фамилия

М.П.

Выписка из Единого государственного реестра недвижимости об объекте недвижимости

Сведения о частях земельного участка

Земельный участок			
(вид объекта недвижимости)			
Лист № ___ Раздела **4**	Всего листов раздела **4:** ___	Всего разделов: ___	Всего листов выписки: ___
28.09.2020№ 99/2020/350724763			
Кадастровый номер:		**29:22:000000:14(единое землепользование)**	

План (чертеж, схема) части земельного участка		Учетный номер части: **29:22:000000:14/42**	
			
Масштаб 1: данные отсутствуют	Условные обозначения:		

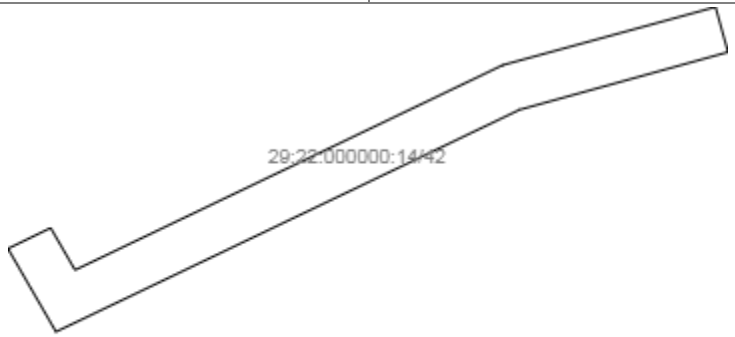
Государственный регистратор		ФГИС ЕГРН
полное наименование должности	подпись	инициалы, фамилия

М.П.

Выписка из Единого государственного реестра недвижимости об объекте недвижимости

Сведения о частях земельного участка

Земельный участок			
(вид объекта недвижимости)			
Лист № ___ Раздела **4**	Всего листов раздела **4:** ___	Всего разделов: ___	Всего листов выписки: ___
28.09.2020№ 99/2020/350724763			
Кадастровый номер:		**29:22:000000:14(единое землепользование)**	

План (чертеж, схема) части земельного участка		Учетный номер части: **29:22:000000:14/42**	
			
Масштаб 1: данные отсутствуют	Условные обозначения:		

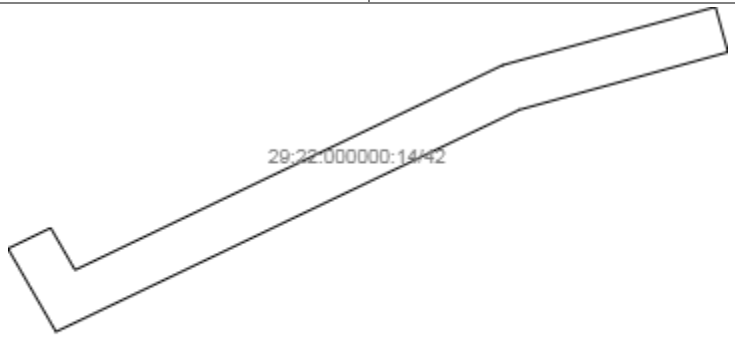
Государственный регистратор		ФГИС ЕГРН
полное наименование должности	подпись	инициалы, фамилия

М.П.

Выписка из Единого государственного реестра недвижимости об объекте недвижимости

Сведения о частях земельного участка

Земельный участок			
(вид объекта недвижимости)			
Лист № ___ Раздела **4**	Всего листов раздела **4:** ___	Всего разделов: ___	Всего листов выписки: ___
28.09.2020№ 99/2020/350724763			
Кадастровый номер:		**29:22:000000:14(единое землепользование)**	

План (чертеж, схема) части земельного участка		Учетный номер части: **29:22:000000:14/42**	
			
Масштаб 1: данные отсутствуют	Условные обозначения:		

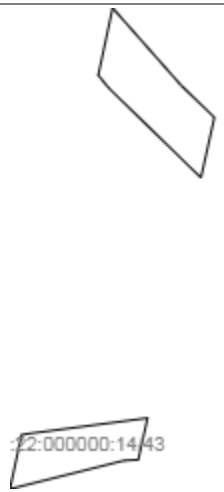
Государственный регистратор		ФГИС ЕГРН
полное наименование должности	подпись	инициалы, фамилия

М.П.

Выписка из Единого государственного реестра недвижимости об объекте недвижимости

Сведения о частях земельного участка

Земельный участок			
(вид объекта недвижимости)			
Лист № ___ Раздела **4**	Всего листов раздела **4:** ___	Всего разделов: ___	Всего листов выписки: ___
28.09.2020№ 99/2020/350724763			
Кадастровый номер:		**29:22:000000:14(единое землепользование)**	

План (чертеж, схема) части земельного участка		Учетный номер части: **29:22:000000:14/43**	
			
Масштаб 1: данные отсутствуют	Условные обозначения:		

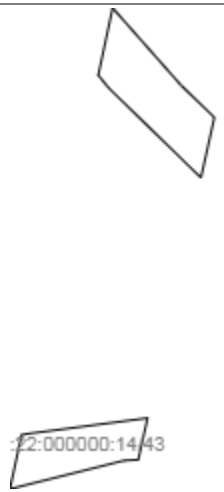
Государственный регистратор		ФГИС ЕГРН
полное наименование должности	подпись	инициалы, фамилия

М.П.

Выписка из Единого государственного реестра недвижимости об объекте недвижимости

Сведения о частях земельного участка

Земельный участок			
(вид объекта недвижимости)			
Лист № ___ Раздела **4**	Всего листов раздела **4:** ___	Всего разделов: ___	Всего листов выписки: ___
28.09.2020№ 99/2020/350724763			
Кадастровый номер:		**29:22:000000:14(единое землепользование)**	

План (чертеж, схема) части земельного участка		Учетный номер части: **29:22:000000:14/43**	
			
Масштаб 1: данные отсутствуют	Условные обозначения:		

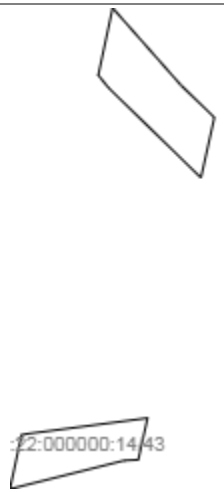
Государственный регистратор		ФГИС ЕГРН
полное наименование должности	подпись	инициалы, фамилия

М.П.

Выписка из Единого государственного реестра недвижимости об объекте недвижимости

Сведения о частях земельного участка

Земельный участок			
(вид объекта недвижимости)			
Лист № ___ Раздела **4**	Всего листов раздела **4:** ___	Всего разделов: ___	Всего листов выписки: ___
28.09.2020№ 99/2020/350724763			
Кадастровый номер:		**29:22:000000:14(единое землепользование)**	

План (чертеж, схема) части земельного участка		Учетный номер части: **29:22:000000:14/43**	
			
Масштаб 1: данные отсутствуют	Условные обозначения:		

Государственный регистратор		ФГИС ЕГРН
полное наименование должности	подпись	инициалы, фамилия

М.П.

Выписка из Единого государственного реестра недвижимости об объекте недвижимости

Сведения о частях земельного участка

Земельный участок			
(вид объекта недвижимости)			
Лист № ___ Раздела **4**	Всего листов раздела **4:** ___	Всего разделов: ___	Всего листов выписки: ___
28.09.2020№ 99/2020/350724763			
Кадастровый номер:		**29:22:000000:14(единое землепользование)**	

План (чертеж, схема) части земельного участка		Учетный номер части: **29:22:000000:14/43**	
			
Масштаб 1: данные отсутствуют	Условные обозначения:		

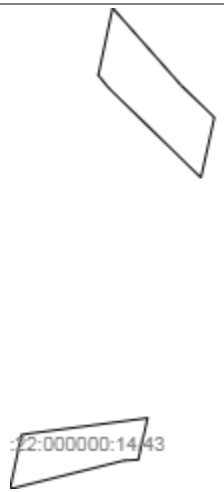
Государственный регистратор		ФГИС ЕГРН
полное наименование должности	подпись	инициалы, фамилия

М.П.

Выписка из Единого государственного реестра недвижимости об объекте недвижимости

Сведения о частях земельного участка

Земельный участок			
(вид объекта недвижимости)			
Лист № ___ Раздела **4**	Всего листов раздела **4:** ___	Всего разделов: ___	Всего листов выписки: ___
28.09.2020№ 99/2020/350724763			
Кадастровый номер:		**29:22:000000:14(единое землепользование)**	

План (чертеж, схема) части земельного участка		Учетный номер части: **29:22:000000:14/43**	
			
Масштаб 1: данные отсутствуют	Условные обозначения:		

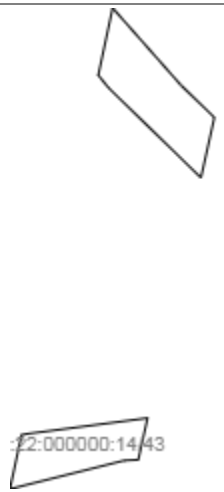
Государственный регистратор		ФГИС ЕГРН
полное наименование должности	подпись	инициалы, фамилия

М.П.

Выписка из Единого государственного реестра недвижимости об объекте недвижимости

Сведения о частях земельного участка

Земельный участок			
(вид объекта недвижимости)			
Лист № ___ Раздела **4**	Всего листов раздела **4:** ___	Всего разделов: ___	Всего листов выписки: ___
28.09.2020№ 99/2020/350724763			
Кадастровый номер:		**29:22:000000:14(единое землепользование)**	

План (чертеж, схема) части земельного участка		Учетный номер части: **29:22:000000:14/43**	
			
Масштаб 1: данные отсутствуют	Условные обозначения:		

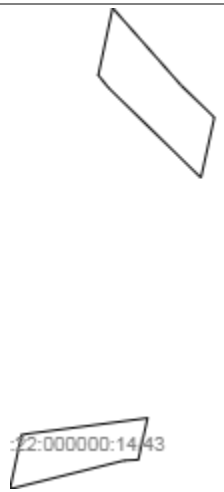
Государственный регистратор		ФГИС ЕГРН
полное наименование должности	подпись	инициалы, фамилия

М.П.

Выписка из Единого государственного реестра недвижимости об объекте недвижимости

Сведения о частях земельного участка

Земельный участок			
(вид объекта недвижимости)			
Лист № ___ Раздела **4**	Всего листов раздела **4:** ___	Всего разделов: ___	Всего листов выписки: ___
28.09.2020№ 99/2020/350724763			
Кадастровый номер:		**29:22:000000:14(единое землепользование)**	

План (чертеж, схема) части земельного участка		Учетный номер части: **29:22:000000:14/43**	
			
Масштаб 1: данные отсутствуют	Условные обозначения:		

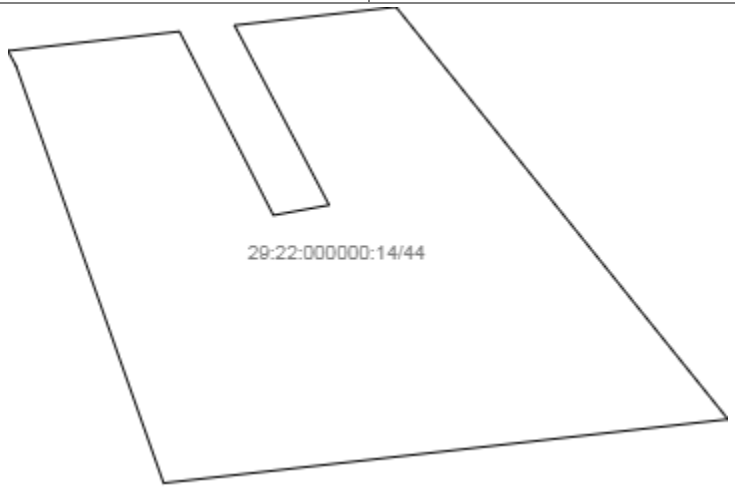
Государственный регистратор		ФГИС ЕГРН
полное наименование должности	подпись	инициалы, фамилия

М.П.

Выписка из Единого государственного реестра недвижимости об объекте недвижимости

Сведения о частях земельного участка

Земельный участок			
(вид объекта недвижимости)			
Лист № ___ Раздела **4**	Всего листов раздела **4:** ___	Всего разделов: ___	Всего листов выписки: ___
28.09.2020№ 99/2020/350724763			
Кадастровый номер:		**29:22:000000:14(единое землепользование)**	

План (чертеж, схема) части земельного участка		Учетный номер части: **29:22:000000:14/44**	
			
Масштаб 1: данные отсутствуют	Условные обозначения:		

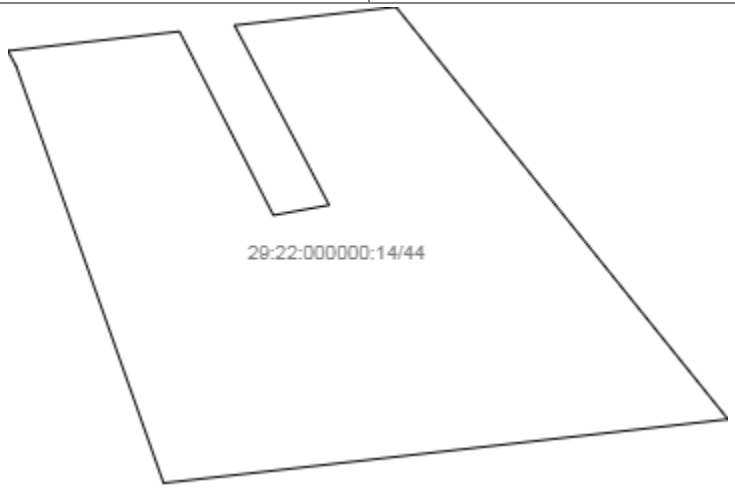
Государственный регистратор		ФГИС ЕГРН
полное наименование должности	подпись	инициалы, фамилия

М.П.

Выписка из Единого государственного реестра недвижимости об объекте недвижимости

Сведения о частях земельного участка

Земельный участок			
(вид объекта недвижимости)			
Лист № ___ Раздела **4**	Всего листов раздела **4:** ___	Всего разделов: ___	Всего листов выписки: ___
28.09.2020№ 99/2020/350724763			
Кадастровый номер:		**29:22:000000:14(единое землепользование)**	

План (чертеж, схема) части земельного участка		Учетный номер части: **29:22:000000:14/44**	
			
Масштаб 1: данные отсутствуют	Условные обозначения:		

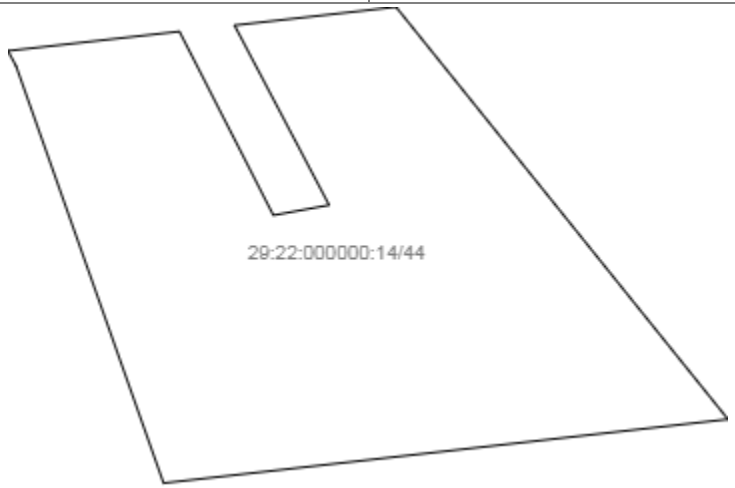
Государственный регистратор		ФГИС ЕГРН
полное наименование должности	подпись	инициалы, фамилия

М.П.

Выписка из Единого государственного реестра недвижимости об объекте недвижимости

Сведения о частях земельного участка

Земельный участок			
(вид объекта недвижимости)			
Лист № ___ Раздела **4**	Всего листов раздела **4:** ___	Всего разделов: ___	Всего листов выписки: ___
28.09.2020№ 99/2020/350724763			
Кадастровый номер:		**29:22:000000:14(единое землепользование)**	

План (чертеж, схема) части земельного участка		Учетный номер части: **29:22:000000:14/44**	
			
Масштаб 1: данные отсутствуют	Условные обозначения:		

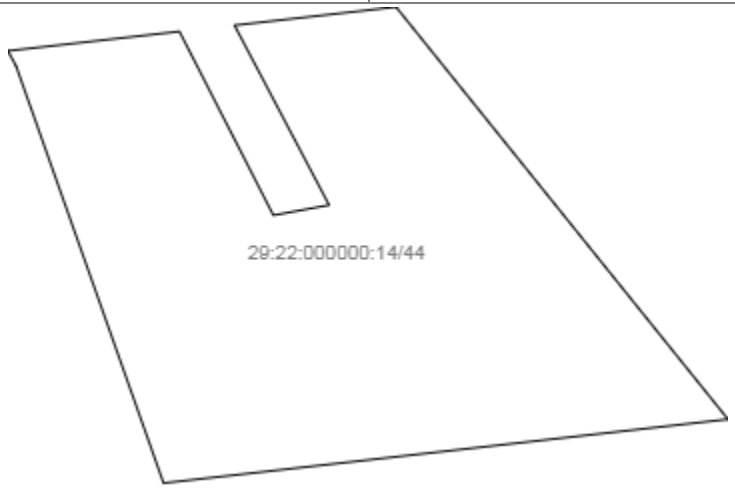
Государственный регистратор		ФГИС ЕГРН
полное наименование должности	подпись	инициалы, фамилия

М.П.

Выписка из Единого государственного реестра недвижимости об объекте недвижимости

Сведения о частях земельного участка

Земельный участок			
(вид объекта недвижимости)			
Лист № ___ Раздела **4**	Всего листов раздела **4:** ___	Всего разделов: ___	Всего листов выписки: ___
28.09.2020№ 99/2020/350724763			
Кадастровый номер:		**29:22:000000:14(единое землепользование)**	

План (чертеж, схема) части земельного участка		Учетный номер части: **29:22:000000:14/44**	
			
Масштаб 1: данные отсутствуют	Условные обозначения:		

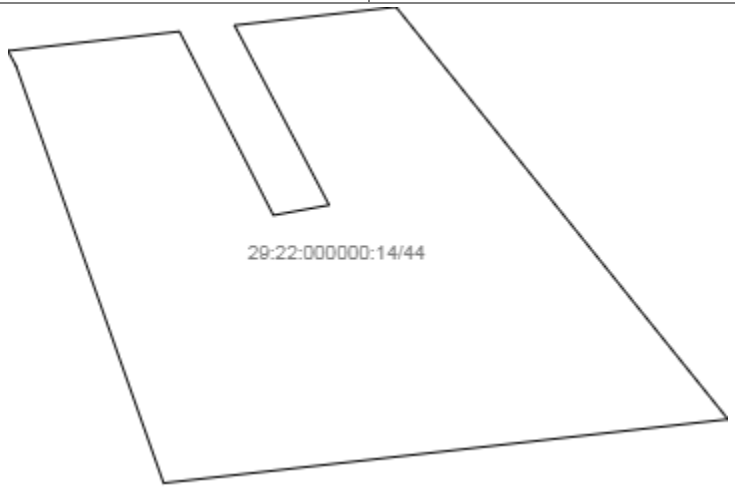
Государственный регистратор		ФГИС ЕГРН
полное наименование должности	подпись	инициалы, фамилия

М.П.

Выписка из Единого государственного реестра недвижимости об объекте недвижимости

Сведения о частях земельного участка

Земельный участок			
(вид объекта недвижимости)			
Лист № ___ Раздела **4**	Всего листов раздела **4:** ___	Всего разделов: ___	Всего листов выписки: ___
28.09.2020№ 99/2020/350724763			
Кадастровый номер:		**29:22:000000:14(единое землепользование)**	

План (чертеж, схема) части земельного участка		Учетный номер части: **29:22:000000:14/44**	
			
Масштаб 1: данные отсутствуют	Условные обозначения:		

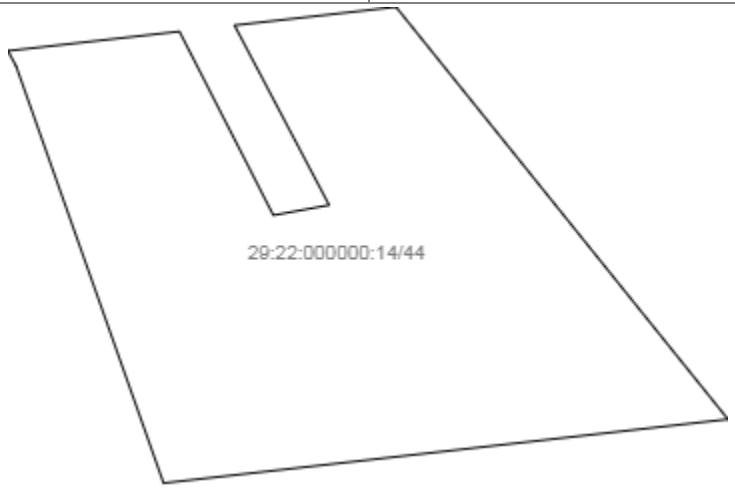
Государственный регистратор		ФГИС ЕГРН
полное наименование должности	подпись	инициалы, фамилия

М.П.

Выписка из Единого государственного реестра недвижимости об объекте недвижимости

Сведения о частях земельного участка

Земельный участок			
(вид объекта недвижимости)			
Лист № ___ Раздела **4**	Всего листов раздела **4:** ___	Всего разделов: ___	Всего листов выписки: ___
28.09.2020№ 99/2020/350724763			
Кадастровый номер:		**29:22:000000:14(единое землепользование)**	

План (чертеж, схема) части земельного участка		Учетный номер части: **29:22:000000:14/44**	
			
Масштаб 1: данные отсутствуют	Условные обозначения:		

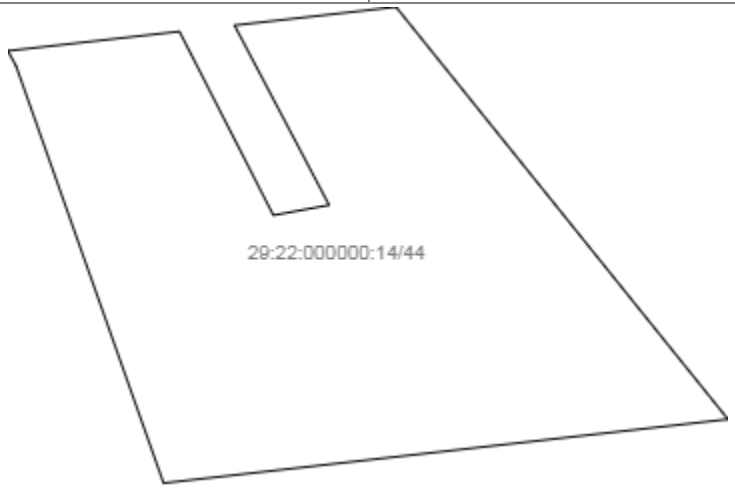
Государственный регистратор		ФГИС ЕГРН
полное наименование должности	подпись	инициалы, фамилия

М.П.

Выписка из Единого государственного реестра недвижимости об объекте недвижимости

Сведения о частях земельного участка

Земельный участок			
(вид объекта недвижимости)			
Лист № ___ Раздела **4**	Всего листов раздела **4:** ___	Всего разделов: ___	Всего листов выписки: ___
28.09.2020№ 99/2020/350724763			
Кадастровый номер:		**29:22:000000:14(единое землепользование)**	

План (чертеж, схема) части земельного участка		Учетный номер части: **29:22:000000:14/44**	
			
Масштаб 1: данные отсутствуют	Условные обозначения:		

Государственный регистратор		ФГИС ЕГРН
полное наименование должности	подпись	инициалы, фамилия

М.П.

Выписка из Единого государственного реестра недвижимости об объекте недвижимости

Сведения о частях земельного участка

Земельный участок			
(вид объекта недвижимости)			
Лист № ___ Раздела **4.1**	Всего листов раздела **4.1:** ___	Всего разделов: ___	Всего листов выписки: ___
28.09.2020№ 99/2020/350724763			
Кадастровый номер:		**29:22:000000:14(единое землепользование)**	

Учетный номер части	Площадь ($м^2$)	Содержание ограничения в использовании или ограничения права на объект недвижимости или обременения объекта недвижимости
1	2	3
27	3239	Аренда (в том числе, субаренда), Общество с ограниченной ответственностью "БУМЕРАНГ"
27	3239	
27	3239	
27	3239	
27	3239	
27	3239	
27	3239	
38	16360	Аренда (в том числе, субаренда), Общество с ограниченной ответственностью "Севзападорстрой"
38	16360	
38	16360	
38	16360	
38	16360	
38	16360	
38	16360	
38	16360	
39	11	Временные. Дата истечения срока действия временного характера - 01.01.2019

Государственный регистратор		ФГИС ЕГРН
полное наименование должности	подпись	инициалы, фамилия

М.П.

Раздел 4.1

Выписка из Единого государственного реестра недвижимости об объекте недвижимости

Сведения о частях земельного участка

Земельный участок			
(вид объекта недвижимости)			
Лист № ___ Раздела **4.1**	Всего листов раздела **4.1:** ___	Всего разделов: ___	Всего листов выписки: ___

28.09.2020№ 99/2020/350724763	
Кадастровый номер:	**29:22:000000:14(единое землепользование)**

Учетный номер части	Площадь ($м^2$)	Содержание ограничения в использовании или ограничения права на объект недвижимости или обременения объекта недвижимости
1	2	3
39	11	Временные. Дата истечения срока действия временного характера - 01.01.2019
39	11	Временные. Дата истечения срока действия временного характера - 01.01.2019
39	11	Временные. Дата истечения срока действия временного характера - 01.01.2019
39	11	Временные. Дата истечения срока действия временного характера - 01.01.2019
39	11	Временные. Дата истечения срока действия временного характера - 01.01.2019
39	11	Иные ограничения (обременения) прав, Временные. Дата истечения срока действия временного характера - 01.01.2019
40	220	Временные. Дата истечения срока действия временного характера - 01.01.2019
40	220	Временные. Дата истечения срока действия временного характера - 01.01.2019
40	220	Временные. Дата истечения срока действия временного характера - 01.01.2019
40	220	Временные. Дата истечения срока действия временного характера - 01.01.2019
40	220	Временные. Дата истечения срока действия временного характера - 01.01.2019
40	220	Временные. Дата истечения срока действия временного характера - 01.01.2019
40	220	Иные ограничения (обременения) прав, Временные. Дата истечения срока действия временного характера - 01.01.2019
41	2118	Временные. Дата истечения срока действия временного характера - 29.01.2020
41	2118	Временные. Дата истечения срока действия временного характера - 29.01.2020

Государственный регистратор		ФГИС ЕГРН
полное наименование должности	подпись	инициалы, фамилия

М.П.

Раздел 4.1

Выписка из Единого государственного реестра недвижимости об объекте недвижимости

Сведения о частях земельного участка

Земельный участок			
(вид объекта недвижимости)			
Лист № ___ Раздела **4.1**	Всего листов раздела **4.1:** ___	Всего разделов: ___	Всего листов выписки: ___
28.09.2020№ 99/2020/350724763			
Кадастровый номер:		**29:22:000000:14(единое землепользование)**	

Учетный номер части	Площадь ($м^2$)	Содержание ограничения в использовании или ограничения права на объект недвижимости или обременения объекта недвижимости

1	2	3
41	2118	Временные. Дата истечения срока действия временного характера - 29.01.2020
41	2118	Временные. Дата истечения срока действия временного характера - 29.01.2020
41	2118	Временные. Дата истечения срока действия временного характера - 29.01.2020
41	2118	Временные. Дата истечения срока действия временного характера - 29.01.2020
41	2118	Иные ограничения (обременения) прав, Временные. Дата истечения срока действия временного характера - 29.01.2020
42	264	Иные ограничения (обременения) прав, Временные. Дата истечения срока действия временного характера - 11.03.2020
42	264	Иные ограничения (обременения) прав, Временные. Дата истечения срока действия временного характера - 11.03.2020
42	264	Иные ограничения (обременения) прав, Временные. Дата истечения срока действия временного характера - 11.03.2020
42	264	Иные ограничения (обременения) прав, Временные. Дата истечения срока действия временного характера - 11.03.2020
42	264	Иные ограничения (обременения) прав, Временные. Дата истечения срока действия временного характера - 11.03.2020
42	264	Иные ограничения (обременения) прав, Временные. Дата истечения срока действия временного характера - 11.03.2020
42	264	Иные ограничения (обременения) прав, Временные. Дата истечения срока действия временного характера - 11.03.2020
42	264	Иные ограничения (обременения) прав, Временные. Дата истечения срока действия временного характера - 11.03.2020
43	2236	Ограничения прав на земельный участок, предусмотренные статьями 56, 56.1 Земельного кодекса Российской Федерации, карта(план) зоны с особыми условиями использования территории
"Охранная зона ВЛ-110 кВ "Двина - 1,2" № б/н от 04.03.2014, срок действия: 25.06.2015
Государственный регистратор		ФГИС ЕГРН
полное наименование должности	подпись	инициалы, фамилия

М.П.

Раздел 4.1

Выписка из Единого государственного реестра недвижимости об объекте недвижимости

Сведения о частях земельного участка

Земельный участок			
(вид объекта недвижимости)			

Лист № ___ Раздела **4.1**	Всего листов раздела **4.1**: ___	Всего разделов: ___	Всего листов выписки: ___
28.09.2020№ 99/2020/350724763			
Кадастровый номер:		**29:22:000000:14(единое землепользование)**	

Учетный номер части	Площадь ($м^2$)	Содержание ограничения в использовании или ограничения права на объект недвижимости или обременения объекта недвижимости
1	2	3
43	2236	Ограничения прав на земельный участок, предусмотренные статьями 56, 56.1 Земельного кодекса Российской Федерации, карта(план) зоны с особыми условиями использования территории
"Охранная зона ВЛ-110 кВ "Двина - 1,2" № б/н от 04.03.2014, срок действия: 25.06.2015
43	2236	Ограничения прав на земельный участок, предусмотренные статьями 56, 56.1 Земельного кодекса Российской Федерации, карта(план) зоны с особыми условиями использования территории
"Охранная зона ВЛ-110 кВ "Двина - 1,2" № б/н от 04.03.2014, срок действия: 25.06.2015
43	2236	Ограничения прав на земельный участок, предусмотренные статьями 56, 56.1 Земельного кодекса Российской Федерации, 29.22.2.89, карта(план) зоны с особыми условиями использования территории "Охранная зона ВЛ-110 кВ "Двина - 1,2" № б/н от 04.03.2014
43	2236	Ограничения прав на земельный участок, предусмотренные статьями 56, 56.1 Земельного кодекса Российской Федерации, карта(план) зоны с особыми условиями использования территории
"Охранная зона ВЛ-110 кВ "Двина - 1,2" № б/н от 04.03.2014, срок действия: 25.06.2015
44	2543	Ограничения прав на земельный участок, предусмотренные статьями 56, 56.1 Земельного кодекса Российской Федерации, Карта (план) Зона с особыми условиями использования территории
"Охранная зона ВЛ-110 кВ "14 - 1,2" № б/н от 07.04.2014, срок действия: 25.06.2015
44	2543	Ограничения прав на земельный участок, предусмотренные статьями 56, 56.1 Земельного кодекса Российской Федерации, Карта (план) Зона с особыми условиями использования территории
"Охранная зона ВЛ-110 кВ "14 - 1,2" № б/н от 07.04.2014, срок действия: 25.06.2015
44	2543	Ограничения прав на земельный участок, предусмотренные статьями 56, 56.1 Земельного кодекса Российской Федерации, 29.22.2.90, Карта (план) Зона с особыми условиями использования территории "Охранная зона ВЛ-110 кВ "14 - 1,2" № б/н от 07.04.2014
44	2543	Ограничения прав на земельный участок, предусмотренные статьями 56, 56.1 Земельного кодекса Российской Федерации, Карта (план) Зона с особыми условиями использования территории
"Охранная зона ВЛ-110 кВ "14 - 1,2" № б/н от 07.04.2014, срок действия: 25.06.2015
Государственный регистратор		ФГИС ЕГРН
полное наименование должности	подпись	инициалы, фамилия

М.П.

Выписка из Единого государственного реестра недвижимости об объекте недвижимости

Сведения о частях земельного участка

Земельный участок			
(вид объекта недвижимости)			
Лист № ___ Раздела **4.2**	Всего листов раздела **4.2:** ___	Всего разделов: ___	Всего листов выписки: ___
28.09.2020№ 99/2020/350724763			
Кадастровый номер:		**29:22:000000:14(единое землепользование)**	

Сведения о характерных точках границы части (частей) земельного участка

Учетный номер части: 27

Система координат: МСК-29 зона 2
Зона №

Номер точки	Координаты, м		Описание закрепления на местности	Средняя квадратическая погрешность определения координат характерных точек границы части земельного участка, м
	X	Y		
1	2	3	4	5
412	514.58	1458.11	данные отсутствуют	0.1
412	514.58	1458.11	данные отсутствуют	0.1
413	532.18	1498.83	данные отсутствуют	0.1
414	495.2	1518.7	данные отсутствуют	0.1
415	469.4	1530.8	данные отсутствуют	0.1
416	459.87	1511.1	данные отсутствуют	0.1
417	449.57	1489.82	данные отсутствуют	0.1

Государственный регистратор		ФГИС ЕГРН
полное наименование должности	подпись	инициалы, фамилия

М.П.

Выписка из Единого государственного реестра недвижимости об объекте недвижимости

Сведения о частях земельного участка

Земельный участок			
(вид объекта недвижимости)			
Лист № ___ Раздела **4.2**	Всего листов раздела **4.2:** ___	Всего разделов: ___	Всего листов выписки: ___
28.09.2020№ 99/2020/350724763			
Кадастровый номер:		**29:22:000000:14(единое землепользование)**	

Сведения о характерных точках границы части (частей) земельного участка

Учетный номер части: 27

Система координат: МСК-29 зона 2
Зона №

Номер точки	Координаты, м		Описание закрепления на местности	Средняя квадратическая погрешность определения координат характерных точек границы части земельного участка, м
	X	Y		
1	2	3	4	5
418	-3588.61	12229.01	данные отсутствуют	данные отсутствуют
418	-3588.61	12229.01	данные отсутствуют	данные отсутствуют
419	-3570.53	12268.55	данные отсутствуют	данные отсутствуют
420	-3606.8	12286.76	данные отсутствуют	данные отсутствуют
421	-3632.13	12297.77	данные отсутствуют	данные отсутствуют
422	-3641.87	12278.62	данные отсутствуют	данные отсутствуют
423	-3652.41	12257.93	данные отсутствуют	данные отсутствуют

Государственный регистратор		ФГИС ЕГРН
полное наименование должности	подпись	инициалы, фамилия

М.П.

Выписка из Единого государственного реестра недвижимости об объекте недвижимости

Сведения о частях земельного участка

Земельный участок			
(вид объекта недвижимости)			
Лист № ___ Раздела **4.2**	Всего листов раздела **4.2:** ___	Всего разделов: ___	Всего листов выписки: ___
28.09.2020№ 99/2020/350724763			
Кадастровый номер:		**29:22:000000:14(единое землепользование)**	

Сведения о характерных точках границы части (частей) земельного участка

Учетный номер части: 27

Система координат: МСК-29 зона 2
Зона №

Номер точки	Координаты, м		Описание закрепления на местности	Средняя квадратическая погрешность определения координат характерных точек границы части земельного участка, м
	X	Y		
1	2	3	4	5
418	-3588.61	12229.01	данные отсутствуют	данные отсутствуют
418	-3588.61	12229.01	данные отсутствуют	данные отсутствуют
419	-3570.53	12268.55	данные отсутствуют	данные отсутствуют
420	-3606.8	12286.76	данные отсутствуют	данные отсутствуют
421	-3632.13	12297.77	данные отсутствуют	данные отсутствуют
422	-3641.87	12278.62	данные отсутствуют	данные отсутствуют
423	-3652.41	12257.93	данные отсутствуют	данные отсутствуют

Государственный регистратор		ФГИС ЕГРН
полное наименование должности	подпись	инициалы, фамилия

М.П.

Выписка из Единого государственного реестра недвижимости об объекте недвижимости

Сведения о частях земельного участка

Земельный участок			
(вид объекта недвижимости)			
Лист № ___ Раздела **4.2**	Всего листов раздела **4.2:** ___	Всего разделов: ___	Всего листов выписки: ___
28.09.2020№ 99/2020/350724763			
Кадастровый номер:		**29:22:000000:14(единое землепользование)**	

Сведения о характерных точках границы части (частей) земельного участка

Учетный номер части: 27

Система координат: Местная г. Рыбинск
Зона №

Номер точки	Координаты, м		Описание закрепления на местности	Средняя квадратическая погрешность определения координат характерных точек границы части земельного участка, м
	X	Y		
1	2	3	4	5
418	-3588.61	12229.01	данные отсутствуют	данные отсутствуют
418	-3588.61	12229.01	данные отсутствуют	данные отсутствуют
419	-3570.53	12268.55	данные отсутствуют	данные отсутствуют
420	-3606.8	12286.76	данные отсутствуют	данные отсутствуют
421	-3632.13	12297.77	данные отсутствуют	данные отсутствуют
422	-3641.87	12278.62	данные отсутствуют	данные отсутствуют
423	-3652.41	12257.93	данные отсутствуют	данные отсутствуют

Государственный регистратор		ФГИС ЕГРН
полное наименование должности	подпись	инициалы, фамилия

М.П.

Выписка из Единого государственного реестра недвижимости об объекте недвижимости

Сведения о частях земельного участка

Земельный участок			
(вид объекта недвижимости)			
Лист № ___ Раздела **4.2**	Всего листов раздела **4.2:** ___	Всего разделов: ___	Всего листов выписки: ___
28.09.2020№ 99/2020/350724763			
Кадастровый номер:		**29:22:000000:14(единое землепользование)**	

Сведения о характерных точках границы части (частей) земельного участка

Учетный номер части: 27

Система координат: Местная г. Рыбинск
Зона №

Номер точки	Координаты, м		Описание закрепления на местности	Средняя квадратическая погрешность определения координат характерных точек границы части земельного участка, м
	X	Y		
1	2	3	4	5
418	-3588.61	12229.01	данные отсутствуют	данные отсутствуют
418	-3588.61	12229.01	данные отсутствуют	данные отсутствуют
419	-3570.53	12268.55	данные отсутствуют	данные отсутствуют
420	-3606.8	12286.76	данные отсутствуют	данные отсутствуют
421	-3632.13	12297.77	данные отсутствуют	данные отсутствуют
422	-3641.87	12278.62	данные отсутствуют	данные отсутствуют
423	-3652.41	12257.93	данные отсутствуют	данные отсутствуют

Государственный регистратор		ФГИС ЕГРН
полное наименование должности	подпись	инициалы, фамилия

М.П.

Выписка из Единого государственного реестра недвижимости об объекте недвижимости

Сведения о частях земельного участка

Земельный участок			
(вид объекта недвижимости)			
Лист № ___ Раздела **4.2**	Всего листов раздела **4.2:** ___	Всего разделов: ___	Всего листов выписки: ___
28.09.2020№ 99/2020/350724763			
Кадастровый номер:		**29:22:000000:14(единое землепользование)**	

Сведения о характерных точках границы части (частей) земельного участка

Учетный номер части: 27

Система координат: Местная г. Рыбинск
Зона №

Номер точки	Координаты, м		Описание закрепления на местности	Средняя квадратическая погрешность определения координат характерных точек границы части земельного участка, м
	X	Y		
1	2	3	4	5
418	-3588.61	12229.01	данные отсутствуют	данные отсутствуют
418	-3588.61	12229.01	данные отсутствуют	данные отсутствуют
419	-3570.53	12268.55	данные отсутствуют	данные отсутствуют
420	-3606.8	12286.76	данные отсутствуют	данные отсутствуют
421	-3632.13	12297.77	данные отсутствуют	данные отсутствуют
422	-3641.87	12278.62	данные отсутствуют	данные отсутствуют
423	-3652.41	12257.93	данные отсутствуют	данные отсутствуют

Государственный регистратор		ФГИС ЕГРН
полное наименование должности	подпись	инициалы, фамилия

М.П.

Выписка из Единого государственного реестра недвижимости об объекте недвижимости

Сведения о частях земельного участка

Земельный участок			
(вид объекта недвижимости)			
Лист № ___ Раздела **4.2**	Всего листов раздела **4.2:** ___	Всего разделов: ___	Всего листов выписки: ___
28.09.2020№ 99/2020/350724763			
Кадастровый номер:		**29:22:000000:14(единое землепользование)**	

Сведения о характерных точках границы части (частей) земельного участка

Учетный номер части: 27

Система координат: МСК-29 зона 2
Зона №

Номер точки	Координаты, м		Описание закрепления на местности	Средняя квадратическая погрешность определения координат характерных точек границы части земельного участка, м
	X	Y		
1	2	3	4	5
424	-3588.61	12229.01	данные отсутствуют	данные отсутствуют
424	-3588.61	12229.01	данные отсутствуют	данные отсутствуют
425	-3570.53	12268.55	данные отсутствуют	данные отсутствуют
426	-3606.8	12286.76	данные отсутствуют	данные отсутствуют
427	-3632.13	12297.77	данные отсутствуют	данные отсутствуют
428	-3641.87	12278.62	данные отсутствуют	данные отсутствуют
429	-3652.41	12257.93	данные отсутствуют	данные отсутствуют

Государственный регистратор		ФГИС ЕГРН
полное наименование должности	подпись	инициалы, фамилия

М.П.

Выписка из Единого государственного реестра недвижимости об объекте недвижимости

Сведения о частях земельного участка

Земельный участок			
(вид объекта недвижимости)			
Лист № ___ Раздела **4.2**	Всего листов раздела **4.2:** ___	Всего разделов: ___	Всего листов выписки: ___
28.09.2020№ 99/2020/350724763			
Кадастровый номер:		**29:22:000000:14(единое землепользование)**	

Сведения о характерных точках границы части (частей) земельного участка

Учетный номер части: 38

Система координат: МСК-29 зона 2
Зона №

Номер точки	Координаты, м		Описание закрепления на местности	Средняя квадратическая погрешность определения координат характерных точек границы части земельного участка, м
	X	Y		
1	2	3	4	5
131	653094.37	2522262.62	данные отсутствуют	0.1
131	653094.37	2522262.62	данные отсутствуют	0.1
430	653118.58	2522341.73	данные отсутствуют	0.1
431	653005.15	2522376.61	данные отсутствуют	0.1
432	652977.86	2522384.97	данные отсутствуют	0.1
433	652891.87	2522359.88	данные отсутствуют	0.1
434	652901.57	2522292.44	данные отсутствуют	0.1
435	652964.01	2522294.78	данные отсутствуют	0.1
436	652965.83	2522309.55	данные отсутствуют	0.1
437	652979.97	2522307.64	данные отсутствуют	0.1
438	652978.38	2522296.35	данные отсутствуют	0.1
439	653005.88	2522299.38	данные отсутствуют	0.1
440	653054.49	2522304.84	данные отсутствуют	0.1
441	653050.8	2522276.63	данные отсутствуют	0.1

Государственный регистратор		ФГИС ЕГРН
полное наименование должности	подпись	инициалы, фамилия

М.П.

Выписка из Единого государственного реестра недвижимости об объекте недвижимости

Сведения о частях земельного участка

Земельный участок			
(вид объекта недвижимости)			
Лист № ___ Раздела **4.2**	Всего листов раздела **4.2:** ___	Всего разделов: ___	Всего листов выписки: ___
28.09.2020№ 99/2020/350724763			
Кадастровый номер:		**29:22:000000:14(единое землепользование)**	

Сведения о характерных точках границы части (частей) земельного участка

Учетный номер части: 38

Система координат: МСК-29 зона 2
Зона №

Номер точки	Координаты, м		Описание закрепления на местности	Средняя квадратическая погрешность определения координат характерных точек границы части земельного участка, м
	X	Y		
1	2	3	4	5
442	653094.37	2522262.62	данные отсутствуют	данные отсутствуют
442	653094.37	2522262.62	данные отсутствуют	данные отсутствуют
443	653118.58	2522341.73	данные отсутствуют	данные отсутствуют
444	653005.15	2522376.61	данные отсутствуют	данные отсутствуют
445	652977.86	2522384.97	данные отсутствуют	данные отсутствуют
446	652891.87	2522359.88	данные отсутствуют	данные отсутствуют
447	652901.57	2522292.44	данные отсутствуют	данные отсутствуют
448	652964.01	2522294.78	данные отсутствуют	данные отсутствуют
449	652965.83	2522309.55	данные отсутствуют	данные отсутствуют
450	652979.97	2522307.64	данные отсутствуют	данные отсутствуют
451	652978.38	2522296.35	данные отсутствуют	данные отсутствуют
452	653005.88	2522299.38	данные отсутствуют	данные отсутствуют
453	653054.49	2522304.84	данные отсутствуют	данные отсутствуют
454	653050.8	2522276.63	данные отсутствуют	данные отсутствуют

Государственный регистратор		ФГИС ЕГРН
полное наименование должности	подпись	инициалы, фамилия

М.П.

Выписка из Единого государственного реестра недвижимости об объекте недвижимости

Сведения о частях земельного участка

Земельный участок			
(вид объекта недвижимости)			
Лист № ___ Раздела **4.2**	Всего листов раздела **4.2:** ___	Всего разделов: ___	Всего листов выписки: ___
28.09.2020№ 99/2020/350724763			
Кадастровый номер:		**29:22:000000:14(единое землепользование)**	

Сведения о характерных точках границы части (частей) земельного участка

Учетный номер части: 38

Система координат: МСК-29 зона 2
Зона №

Номер точки	Координаты, м		Описание закрепления на местности	Средняя квадратическая погрешность определения координат характерных точек границы части земельного участка, м
	X	Y		
1	2	3	4	5
442	653094.37	2522262.62	данные отсутствуют	данные отсутствуют
442	653094.37	2522262.62	данные отсутствуют	данные отсутствуют
443	653118.58	2522341.73	данные отсутствуют	данные отсутствуют
444	653005.15	2522376.61	данные отсутствуют	данные отсутствуют
445	652977.86	2522384.97	данные отсутствуют	данные отсутствуют
446	652891.87	2522359.88	данные отсутствуют	данные отсутствуют
447	652901.57	2522292.44	данные отсутствуют	данные отсутствуют
448	652964.01	2522294.78	данные отсутствуют	данные отсутствуют
449	652965.83	2522309.55	данные отсутствуют	данные отсутствуют
450	652979.97	2522307.64	данные отсутствуют	данные отсутствуют
451	652978.38	2522296.35	данные отсутствуют	данные отсутствуют
452	653005.88	2522299.38	данные отсутствуют	данные отсутствуют
453	653054.49	2522304.84	данные отсутствуют	данные отсутствуют
454	653050.8	2522276.63	данные отсутствуют	данные отсутствуют

Государственный регистратор		ФГИС ЕГРН
полное наименование должности	подпись	инициалы, фамилия

М.П.

Выписка из Единого государственного реестра недвижимости об объекте недвижимости

Сведения о частях земельного участка

Земельный участок			
(вид объекта недвижимости)			
Лист № ___ Раздела **4.2**	Всего листов раздела **4.2:** ___	Всего разделов: ___	Всего листов выписки: ___
28.09.2020№ 99/2020/350724763			
Кадастровый номер:		**29:22:000000:14(единое землепользование)**	

Сведения о характерных точках границы части (частей) земельного участка

Учетный номер части: 38

Система координат: Местная г. Рыбинск
Зона №

Номер точки	Координаты, м		Описание закрепления на местности	Средняя квадратическая погрешность определения координат характерных точек границы части земельного участка, м
	X	Y		
1	2	3	4	5
442	653094.37	2522262.62	данные отсутствуют	данные отсутствуют
442	653094.37	2522262.62	данные отсутствуют	данные отсутствуют
443	653118.58	2522341.73	данные отсутствуют	данные отсутствуют
444	653005.15	2522376.61	данные отсутствуют	данные отсутствуют
445	652977.86	2522384.97	данные отсутствуют	данные отсутствуют
446	652891.87	2522359.88	данные отсутствуют	данные отсутствуют
447	652901.57	2522292.44	данные отсутствуют	данные отсутствуют
448	652964.01	2522294.78	данные отсутствуют	данные отсутствуют
449	652965.83	2522309.55	данные отсутствуют	данные отсутствуют
450	652979.97	2522307.64	данные отсутствуют	данные отсутствуют
451	652978.38	2522296.35	данные отсутствуют	данные отсутствуют
452	653005.88	2522299.38	данные отсутствуют	данные отсутствуют
453	653054.49	2522304.84	данные отсутствуют	данные отсутствуют
454	653050.8	2522276.63	данные отсутствуют	данные отсутствуют

Государственный регистратор		ФГИС ЕГРН
полное наименование должности	подпись	инициалы, фамилия

М.П.

Выписка из Единого государственного реестра недвижимости об объекте недвижимости

Сведения о частях земельного участка

Земельный участок			
(вид объекта недвижимости)			
Лист № ___ Раздела **4.2**	Всего листов раздела **4.2:** ___	Всего разделов: ___	Всего листов выписки: ___
28.09.2020№ 99/2020/350724763			
Кадастровый номер:		**29:22:000000:14(единое землепользование)**	

Сведения о характерных точках границы части (частей) земельного участка

Учетный номер части: 38

Система координат: Местная г. Рыбинск
Зона №

Номер точки	Координаты, м		Описание закрепления на местности	Средняя квадратическая погрешность определения координат характерных точек границы части земельного участка, м
	X	Y		
1	2	3	4	5
442	653094.37	2522262.62	данные отсутствуют	данные отсутствуют
442	653094.37	2522262.62	данные отсутствуют	данные отсутствуют
443	653118.58	2522341.73	данные отсутствуют	данные отсутствуют
444	653005.15	2522376.61	данные отсутствуют	данные отсутствуют
445	652977.86	2522384.97	данные отсутствуют	данные отсутствуют
446	652891.87	2522359.88	данные отсутствуют	данные отсутствуют
447	652901.57	2522292.44	данные отсутствуют	данные отсутствуют
448	652964.01	2522294.78	данные отсутствуют	данные отсутствуют
449	652965.83	2522309.55	данные отсутствуют	данные отсутствуют
450	652979.97	2522307.64	данные отсутствуют	данные отсутствуют
451	652978.38	2522296.35	данные отсутствуют	данные отсутствуют
452	653005.88	2522299.38	данные отсутствуют	данные отсутствуют
453	653054.49	2522304.84	данные отсутствуют	данные отсутствуют
454	653050.8	2522276.63	данные отсутствуют	данные отсутствуют

Государственный регистратор		ФГИС ЕГРН
полное наименование должности	подпись	инициалы, фамилия

М.П.

Выписка из Единого государственного реестра недвижимости об объекте недвижимости

Сведения о частях земельного участка

Земельный участок			
(вид объекта недвижимости)			
Лист № ___ Раздела **4.2**	Всего листов раздела **4.2:** ___	Всего разделов: ___	Всего листов выписки: ___
28.09.2020№ 99/2020/350724763			
Кадастровый номер:		**29:22:000000:14(единое землепользование)**	

Сведения о характерных точках границы части (частей) земельного участка

Учетный номер части: 38

Система координат: Местная г. Рыбинск
Зона №

Номер точки	Координаты, м		Описание закрепления на местности	Средняя квадратическая погрешность определения координат характерных точек границы части земельного участка, м
	X	Y		
1	2	3	4	5
442	653094.37	2522262.62	данные отсутствуют	данные отсутствуют
442	653094.37	2522262.62	данные отсутствуют	данные отсутствуют
443	653118.58	2522341.73	данные отсутствуют	данные отсутствуют
444	653005.15	2522376.61	данные отсутствуют	данные отсутствуют
445	652977.86	2522384.97	данные отсутствуют	данные отсутствуют
446	652891.87	2522359.88	данные отсутствуют	данные отсутствуют
447	652901.57	2522292.44	данные отсутствуют	данные отсутствуют
448	652964.01	2522294.78	данные отсутствуют	данные отсутствуют
449	652965.83	2522309.55	данные отсутствуют	данные отсутствуют
450	652979.97	2522307.64	данные отсутствуют	данные отсутствуют
451	652978.38	2522296.35	данные отсутствуют	данные отсутствуют
452	653005.88	2522299.38	данные отсутствуют	данные отсутствуют
453	653054.49	2522304.84	данные отсутствуют	данные отсутствуют
454	653050.8	2522276.63	данные отсутствуют	данные отсутствуют

Государственный регистратор		ФГИС ЕГРН
полное наименование должности	подпись	инициалы, фамилия

М.П.

Выписка из Единого государственного реестра недвижимости об объекте недвижимости

Сведения о частях земельного участка

Земельный участок			
(вид объекта недвижимости)			
Лист № ___ Раздела **4.2**	Всего листов раздела **4.2:** ___	Всего разделов: ___	Всего листов выписки: ___
28.09.2020№ 99/2020/350724763			
Кадастровый номер:		**29:22:000000:14(единое землепользование)**	

Сведения о характерных точках границы части (частей) земельного участка

Учетный номер части: 38

Система координат: МСК-29 зона 2
Зона №

Номер точки	Координаты, м		Описание закрепления на местности	Средняя квадратическая погрешность определения координат характерных точек границы части земельного участка, м
	X	Y		
1	2	3	4	5
131	653094.37	2522262.62	данные отсутствуют	данные отсутствуют
131	653094.37	2522262.62	данные отсутствуют	данные отсутствуют
430	653118.58	2522341.73	данные отсутствуют	данные отсутствуют
431	653005.15	2522376.61	данные отсутствуют	данные отсутствуют
432	652977.86	2522384.97	данные отсутствуют	данные отсутствуют
433	652891.87	2522359.88	данные отсутствуют	данные отсутствуют
434	652901.57	2522292.44	данные отсутствуют	данные отсутствуют
435	652964.01	2522294.78	данные отсутствуют	данные отсутствуют
436	652965.83	2522309.55	данные отсутствуют	данные отсутствуют
437	652979.97	2522307.64	данные отсутствуют	данные отсутствуют
438	652978.38	2522296.35	данные отсутствуют	данные отсутствуют
439	653005.88	2522299.38	данные отсутствуют	данные отсутствуют
440	653054.49	2522304.84	данные отсутствуют	данные отсутствуют
441	653050.8	2522276.63	данные отсутствуют	данные отсутствуют

Государственный регистратор		ФГИС ЕГРН
полное наименование должности	подпись	инициалы, фамилия

М.П.

Выписка из Единого государственного реестра недвижимости об объекте недвижимости

Сведения о частях земельного участка

Земельный участок			
(вид объекта недвижимости)			
Лист № ___ Раздела **4.2**	Всего листов раздела **4.2:** ___	Всего разделов: ___	Всего листов выписки: ___
28.09.2020№ 99/2020/350724763			
Кадастровый номер:		**29:22:000000:14(единое землепользование)**	

Сведения о характерных точках границы части (частей) земельного участка

Учетный номер части: 39

Система координат: МСК-29 зона 2
Зона №

Номер точки	Координаты, м		Описание закрепления на местности	Средняя квадратическая погрешность определения координат характерных точек границы части земельного участка, м
	X	Y		
1	2	3	4	5
48	651784.45	2522226.84	данные отсутствуют	данные отсутствуют
455	651787.3	2522228.01	данные отсутствуют	данные отсутствуют
455	651787.3	2522228.01	данные отсутствуют	данные отсутствуют
456	651786.24	2522231.43	данные отсутствуют	данные отсутствуют
457	651783.29	2522230.37	данные отсутствуют	данные отсутствуют

Государственный регистратор		ФГИС ЕГРН
полное наименование должности	подпись	инициалы, фамилия

М.П.

Выписка из Единого государственного реестра недвижимости об объекте недвижимости

Сведения о частях земельного участка

Земельный участок			
(вид объекта недвижимости)			
Лист № ___ Раздела **4.2**	Всего листов раздела **4.2:** ___	Всего разделов: ___	Всего листов выписки: ___
28.09.2020№ 99/2020/350724763			
Кадастровый номер:		**29:22:000000:14(единое землепользование)**	

Сведения о характерных точках границы части (частей) земельного участка

Учетный номер части: 39

Система координат: МСК-29 зона 2
Зона №

Номер точки	Координаты, м		Описание закрепления на местности	Средняя квадратическая погрешность определения координат характерных точек границы части земельного участка, м
	X	Y		
1	2	3	4	5
458	651787.3	2522228.01	данные отсутствуют	данные отсутствуют
458	651787.3	2522228.01	данные отсутствуют	данные отсутствуют
459	651786.24	2522231.43	данные отсутствуют	данные отсутствуют
460	651783.29	2522230.37	данные отсутствуют	данные отсутствуют
461	651784.45	2522226.84	данные отсутствуют	данные отсутствуют

Государственный регистратор		ФГИС ЕГРН
полное наименование должности	подпись	инициалы, фамилия

М.П.

Выписка из Единого государственного реестра недвижимости об объекте недвижимости

Сведения о частях земельного участка

Земельный участок			
(вид объекта недвижимости)			
Лист № ___ Раздела **4.2**	Всего листов раздела **4.2:** ___	Всего разделов: ___	Всего листов выписки: ___
28.09.2020№ 99/2020/350724763			
Кадастровый номер:		**29:22:000000:14(единое землепользование)**	

Сведения о характерных точках границы части (частей) земельного участка

Учетный номер части: 39

Система координат: МСК-29 зона 2
Зона №

Номер точки	Координаты, м		Описание закрепления на местности	Средняя квадратическая погрешность определения координат характерных точек границы части земельного участка, м
	X	Y		
1	2	3	4	5
458	651787.3	2522228.01	данные отсутствуют	данные отсутствуют
458	651787.3	2522228.01	данные отсутствуют	данные отсутствуют
459	651786.24	2522231.43	данные отсутствуют	данные отсутствуют
460	651783.29	2522230.37	данные отсутствуют	данные отсутствуют
461	651784.45	2522226.84	данные отсутствуют	данные отсутствуют

Государственный регистратор		ФГИС ЕГРН
полное наименование должности	подпись	инициалы, фамилия

М.П.

Выписка из Единого государственного реестра недвижимости об объекте недвижимости

Сведения о частях земельного участка

Земельный участок			
(вид объекта недвижимости)			
Лист № ___ Раздела **4.2**	Всего листов раздела **4.2:** ___	Всего разделов: ___	Всего листов выписки: ___
28.09.2020№ 99/2020/350724763			
Кадастровый номер:		**29:22:000000:14(единое землепользование)**	

Сведения о характерных точках границы части (частей) земельного участка

Учетный номер части: 39

Система координат: Местная г. Рыбинск
Зона №

Номер точки	Координаты, м		Описание закрепления на местности	Средняя квадратическая погрешность определения координат характерных точек границы части земельного участка, м
	X	Y		
1	2	3	4	5
458	651787.3	2522228.01	данные отсутствуют	данные отсутствуют
458	651787.3	2522228.01	данные отсутствуют	данные отсутствуют
459	651786.24	2522231.43	данные отсутствуют	данные отсутствуют
460	651783.29	2522230.37	данные отсутствуют	данные отсутствуют
461	651784.45	2522226.84	данные отсутствуют	данные отсутствуют

Государственный регистратор		ФГИС ЕГРН
полное наименование должности	подпись	инициалы, фамилия

М.П.

Выписка из Единого государственного реестра недвижимости об объекте недвижимости

Сведения о частях земельного участка

Земельный участок			
(вид объекта недвижимости)			
Лист № ___ Раздела **4.2**	Всего листов раздела **4.2:** ___	Всего разделов: ___	Всего листов выписки: ___
28.09.2020№ 99/2020/350724763			
Кадастровый номер:		**29:22:000000:14(единое землепользование)**	

Сведения о характерных точках границы части (частей) земельного участка

Учетный номер части: 39

Система координат: Местная г. Рыбинск
Зона №

Номер точки	Координаты, м		Описание закрепления на местности	Средняя квадратическая погрешность определения координат характерных точек границы части земельного участка, м
	X	Y		
1	2	3	4	5
458	651787.3	2522228.01	данные отсутствуют	данные отсутствуют
458	651787.3	2522228.01	данные отсутствуют	данные отсутствуют
459	651786.24	2522231.43	данные отсутствуют	данные отсутствуют
460	651783.29	2522230.37	данные отсутствуют	данные отсутствуют
461	651784.45	2522226.84	данные отсутствуют	данные отсутствуют

Государственный регистратор		ФГИС ЕГРН
полное наименование должности	подпись	инициалы, фамилия

М.П.

Выписка из Единого государственного реестра недвижимости об объекте недвижимости

Сведения о частях земельного участка

Земельный участок			
(вид объекта недвижимости)			
Лист № ___ Раздела **4.2**	Всего листов раздела **4.2:** ___	Всего разделов: ___	Всего листов выписки: ___
28.09.2020№ 99/2020/350724763			
Кадастровый номер:		**29:22:000000:14(единое землепользование)**	

Сведения о характерных точках границы части (частей) земельного участка

Учетный номер части: 39

Система координат: Местная г. Рыбинск
Зона №

Номер точки	Координаты, м		Описание закрепления на местности	Средняя квадратическая погрешность определения координат характерных точек границы части земельного участка, м
	X	Y		
1	2	3	4	5
458	651787.3	2522228.01	данные отсутствуют	данные отсутствуют
458	651787.3	2522228.01	данные отсутствуют	данные отсутствуют
459	651786.24	2522231.43	данные отсутствуют	данные отсутствуют
460	651783.29	2522230.37	данные отсутствуют	данные отсутствуют
461	651784.45	2522226.84	данные отсутствуют	данные отсутствуют

Государственный регистратор		ФГИС ЕГРН
полное наименование должности	подпись	инициалы, фамилия

М.П.

Выписка из Единого государственного реестра недвижимости об объекте недвижимости

Сведения о частях земельного участка

Земельный участок			
(вид объекта недвижимости)			
Лист № ___ Раздела **4.2**	Всего листов раздела **4.2:** ___	Всего разделов: ___	Всего листов выписки: ___
28.09.2020№ 99/2020/350724763			
Кадастровый номер:		**29:22:000000:14(единое землепользование)**	

Сведения о характерных точках границы части (частей) земельного участка

Учетный номер части: 39

Система координат: МСК-29 зона 2
Зона №

Номер точки	Координаты, м		Описание закрепления на местности	Средняя квадратическая погрешность определения координат характерных точек границы части земельного участка, м
	X	Y		
1	2	3	4	5
48	651784.45	2522226.84	данные отсутствуют	0.1
455	651787.3	2522228.01	данные отсутствуют	0.1
455	651787.3	2522228.01	данные отсутствуют	0.1
456	651786.24	2522231.43	данные отсутствуют	0.1
457	651783.29	2522230.37	данные отсутствуют	0.1

Государственный регистратор		ФГИС ЕГРН
полное наименование должности	подпись	инициалы, фамилия

М.П.

Выписка из Единого государственного реестра недвижимости об объекте недвижимости

Сведения о частях земельного участка

Земельный участок			
(вид объекта недвижимости)			
Лист № ___ Раздела **4.2**	Всего листов раздела **4.2:** ___	Всего разделов: ___	Всего листов выписки: ___
28.09.2020№ 99/2020/350724763			
Кадастровый номер:		**29:22:000000:14(единое землепользование)**	

Сведения о характерных точках границы части (частей) земельного участка

Учетный номер части: 40

Система координат: МСК-29 зона 2
Зона №

Номер точки	Координаты, м		Описание закрепления на местности	Средняя квадратическая погрешность определения координат характерных точек границы части земельного участка, м
	X	Y		
1	2	3	4	5
48	651784.45	2522226.84	данные отсутствуют	данные отсутствуют
48	651784.45	2522226.84	данные отсутствуют	данные отсутствуют
56	651771.45	2522222.41	данные отсутствуют	данные отсутствуют
57	651770.45	2522224.96	данные отсутствуют	данные отсутствуют
462	651783.29	2522230.35	данные отсутствуют	данные отсутствуют
463	651627.28	2522172.93	данные отсутствуют	данные отсутствуют
464	651627.87	2522171.41	данные отсутствуют	данные отсутствуют

Государственный регистратор		ФГИС ЕГРН
полное наименование должности	подпись	инициалы, фамилия

М.П.

Выписка из Единого государственного реестра недвижимости об объекте недвижимости

Сведения о частях земельного участка

Земельный участок			
(вид объекта недвижимости)			
Лист № ___ Раздела **4.2**	Всего листов раздела **4.2:** ___	Всего разделов: ___	Всего листов выписки: ___
28.09.2020№ 99/2020/350724763			
Кадастровый номер:		**29:22:000000:14(единое землепользование)**	

Сведения о характерных точках границы части (частей) земельного участка

Учетный номер части: 40

Система координат: МСК-29 зона 2
Зона №

Номер точки	Координаты, м		Описание закрепления на местности	Средняя квадратическая погрешность определения координат характерных точек границы части земельного участка, м
	X	Y		
1	2	3	4	5
461	651784.45	2522226.84	данные отсутствуют	данные отсутствуют
461	651784.45	2522226.84	данные отсутствуют	данные отсутствуют
465	651783.29	2522230.35	данные отсутствуют	данные отсутствуют
466	651627.28	2522172.93	данные отсутствуют	данные отсутствуют
467	651627.87	2522171.41	данные отсутствуют	данные отсутствуют
468	651770.45	2522224.96	данные отсутствуют	данные отсутствуют
469	651771.45	2522222.41	данные отсутствуют	данные отсутствуют

Государственный регистратор		ФГИС ЕГРН
полное наименование должности	подпись	инициалы, фамилия

М.П.

Выписка из Единого государственного реестра недвижимости об объекте недвижимости

Сведения о частях земельного участка

Земельный участок			
(вид объекта недвижимости)			
Лист № ___ Раздела **4.2**	Всего листов раздела **4.2:** ___	Всего разделов: ___	Всего листов выписки: ___
28.09.2020№ 99/2020/350724763			
Кадастровый номер:		**29:22:000000:14(единое землепользование)**	

Сведения о характерных точках границы части (частей) земельного участка

Учетный номер части: 40

Система координат: МСК-29 зона 2
Зона №

Номер точки	Координаты, м		Описание закрепления на местности	Средняя квадратическая погрешность определения координат характерных точек границы части земельного участка, м
	X	Y		
1	2	3	4	5
461	651784.45	2522226.84	данные отсутствуют	данные отсутствуют
461	651784.45	2522226.84	данные отсутствуют	данные отсутствуют
465	651783.29	2522230.35	данные отсутствуют	данные отсутствуют
466	651627.28	2522172.93	данные отсутствуют	данные отсутствуют
467	651627.87	2522171.41	данные отсутствуют	данные отсутствуют
468	651770.45	2522224.96	данные отсутствуют	данные отсутствуют
469	651771.45	2522222.41	данные отсутствуют	данные отсутствуют

Государственный регистратор		ФГИС ЕГРН
полное наименование должности	подпись	инициалы, фамилия

М.П.

Выписка из Единого государственного реестра недвижимости об объекте недвижимости

Сведения о частях земельного участка

Земельный участок			
(вид объекта недвижимости)			
Лист № ___ Раздела **4.2**	Всего листов раздела **4.2:** ___	Всего разделов: ___	Всего листов выписки: ___
28.09.2020№ 99/2020/350724763			
Кадастровый номер:		**29:22:000000:14(единое землепользование)**	

Сведения о характерных точках границы части (частей) земельного участка

Учетный номер части: 40

Система координат: Местная г. Рыбинск
Зона №

Номер точки	Координаты, м		Описание закрепления на местности	Средняя квадратическая погрешность определения координат характерных точек границы части земельного участка, м
	X	Y		
1	2	3	4	5
461	651784.45	2522226.84	данные отсутствуют	данные отсутствуют
461	651784.45	2522226.84	данные отсутствуют	данные отсутствуют
465	651783.29	2522230.35	данные отсутствуют	данные отсутствуют
466	651627.28	2522172.93	данные отсутствуют	данные отсутствуют
467	651627.87	2522171.41	данные отсутствуют	данные отсутствуют
468	651770.45	2522224.96	данные отсутствуют	данные отсутствуют
469	651771.45	2522222.41	данные отсутствуют	данные отсутствуют

Государственный регистратор		ФГИС ЕГРН
полное наименование должности	подпись	инициалы, фамилия

М.П.

Выписка из Единого государственного реестра недвижимости об объекте недвижимости

Сведения о частях земельного участка

Земельный участок			
(вид объекта недвижимости)			
Лист № ___ Раздела **4.2**	Всего листов раздела **4.2:** ___	Всего разделов: ___	Всего листов выписки: ___
28.09.2020№ 99/2020/350724763			
Кадастровый номер:		**29:22:000000:14(единое землепользование)**	

Сведения о характерных точках границы части (частей) земельного участка

Учетный номер части: 40

Система координат: Местная г. Рыбинск
Зона №

Номер точки	Координаты, м		Описание закрепления на местности	Средняя квадратическая погрешность определения координат характерных точек границы части земельного участка, м
	X	Y		
1	2	3	4	5
461	651784.45	2522226.84	данные отсутствуют	данные отсутствуют
461	651784.45	2522226.84	данные отсутствуют	данные отсутствуют
465	651783.29	2522230.35	данные отсутствуют	данные отсутствуют
466	651627.28	2522172.93	данные отсутствуют	данные отсутствуют
467	651627.87	2522171.41	данные отсутствуют	данные отсутствуют
468	651770.45	2522224.96	данные отсутствуют	данные отсутствуют
469	651771.45	2522222.41	данные отсутствуют	данные отсутствуют

Государственный регистратор		ФГИС ЕГРН
полное наименование должности	подпись	инициалы, фамилия

М.П.

Выписка из Единого государственного реестра недвижимости об объекте недвижимости

Сведения о частях земельного участка

Земельный участок			
(вид объекта недвижимости)			
Лист № ___ Раздела **4.2**	Всего листов раздела **4.2:** ___	Всего разделов: ___	Всего листов выписки: ___
28.09.2020№ 99/2020/350724763			
Кадастровый номер:		**29:22:000000:14(единое землепользование)**	

Сведения о характерных точках границы части (частей) земельного участка

Учетный номер части: 40

Система координат: Местная г. Рыбинск
Зона №

Номер точки	Координаты, м		Описание закрепления на местности	Средняя квадратическая погрешность определения координат характерных точек границы части земельного участка, м
	X	Y		
1	2	3	4	5
461	651784.45	2522226.84	данные отсутствуют	данные отсутствуют
461	651784.45	2522226.84	данные отсутствуют	данные отсутствуют
465	651783.29	2522230.35	данные отсутствуют	данные отсутствуют
466	651627.28	2522172.93	данные отсутствуют	данные отсутствуют
467	651627.87	2522171.41	данные отсутствуют	данные отсутствуют
468	651770.45	2522224.96	данные отсутствуют	данные отсутствуют
469	651771.45	2522222.41	данные отсутствуют	данные отсутствуют

Государственный регистратор		ФГИС ЕГРН
полное наименование должности	подпись	инициалы, фамилия

М.П.

Выписка из Единого государственного реестра недвижимости об объекте недвижимости

Сведения о частях земельного участка

Земельный участок			
(вид объекта недвижимости)			
Лист № ___ Раздела **4.2**	Всего листов раздела **4.2:** ___	Всего разделов: ___	Всего листов выписки: ___
28.09.2020№ 99/2020/350724763			
Кадастровый номер:		**29:22:000000:14(единое землепользование)**	

Сведения о характерных точках границы части (частей) земельного участка

Учетный номер части: 40

Система координат: МСК-29 зона 2
Зона №

Номер точки	Координаты, м		Описание закрепления на местности	Средняя квадратическая погрешность определения координат характерных точек границы части земельного участка, м
	X	Y		
1	2	3	4	5
48	651784.45	2522226.84	данные отсутствуют	0.1
48	651784.45	2522226.84	данные отсутствуют	0.1
56	651771.45	2522222.41	данные отсутствуют	0.1
57	651770.45	2522224.96	данные отсутствуют	0.1
462	651783.29	2522230.35	данные отсутствуют	0.1
463	651627.28	2522172.93	данные отсутствуют	0.1
464	651627.87	2522171.41	данные отсутствуют	0.1

Государственный регистратор		ФГИС ЕГРН
полное наименование должности	подпись	инициалы, фамилия

М.П.

Выписка из Единого государственного реестра недвижимости об объекте недвижимости

Сведения о частях земельного участка

Земельный участок			
(вид объекта недвижимости)			
Лист № ___ Раздела **4.2**	Всего листов раздела **4.2:** ___	Всего разделов: ___	Всего листов выписки: ___
28.09.2020№ 99/2020/350724763			
Кадастровый номер:		**29:22:000000:14(единое землепользование)**	

Сведения о характерных точках границы части (частей) земельного участка

Учетный номер части: 41

Система координат: МСК-29 зона 2
Зона №

Номер точки	Координаты, м		Описание закрепления на местности	Средняя квадратическая погрешность определения координат характерных точек границы части земельного участка, м
	X	Y		
1	2	3	4	5
470	652959.39	2521842.51	данные отсутствуют	данные отсутствуют
470	652959.39	2521842.51	данные отсутствуют	данные отсутствуют
471	652964.95	2521861.74	данные отсутствуют	данные отсутствуют
472	652966.76	2521865.03	данные отсутствуют	данные отсутствуют
473	652887.17	2521904.08	данные отсутствуют	данные отсутствуют
474	652879.64	2521890.01	данные отсутствуют	данные отсутствуют
475	652883.12	2521888.19	данные отсутствуют	данные отсутствуют
476	652881.63	2521885.34	данные отсутствуют	данные отсутствуют
477	652879.34	2521881.1	данные отсутствуют	данные отсутствуют

Государственный регистратор		ФГИС ЕГРН
полное наименование должности	подпись	инициалы, фамилия

М.П.

Выписка из Единого государственного реестра недвижимости об объекте недвижимости

Сведения о частях земельного участка

Земельный участок			
(вид объекта недвижимости)			
Лист № ___ Раздела **4.2**	Всего листов раздела **4.2:** ___	Всего разделов: ___	Всего листов выписки: ___
28.09.2020№ 99/2020/350724763			
Кадастровый номер:		**29:22:000000:14(единое землепользование)**	

Сведения о характерных точках границы части (частей) земельного участка

Учетный номер части: 41

Система координат: МСК-29 зона 2
Зона №

Номер точки	Координаты, м		Описание закрепления на местности	Средняя квадратическая погрешность определения координат характерных точек границы части земельного участка, м
	X	Y		
1	2	3	4	5
478	652959.39	2521842.51	данные отсутствуют	данные отсутствуют
478	652959.39	2521842.51	данные отсутствуют	данные отсутствуют
479	652964.95	2521861.74	данные отсутствуют	данные отсутствуют
480	652966.76	2521865.03	данные отсутствуют	данные отсутствуют
481	652887.17	2521904.08	данные отсутствуют	данные отсутствуют
482	652879.64	2521890.01	данные отсутствуют	данные отсутствуют
483	652883.12	2521888.19	данные отсутствуют	данные отсутствуют
484	652881.63	2521885.34	данные отсутствуют	данные отсутствуют
485	652879.34	2521881.1	данные отсутствуют	данные отсутствуют

Государственный регистратор		ФГИС ЕГРН
полное наименование должности	подпись	инициалы, фамилия

М.П.

Выписка из Единого государственного реестра недвижимости об объекте недвижимости

Сведения о частях земельного участка

Земельный участок			
(вид объекта недвижимости)			
Лист № ___ Раздела **4.2**	Всего листов раздела **4.2:** ___	Всего разделов: ___	Всего листов выписки: ___
28.09.2020№ 99/2020/350724763			
Кадастровый номер:		**29:22:000000:14(единое землепользование)**	

Сведения о характерных точках границы части (частей) земельного участка

Учетный номер части: 41

Система координат: МСК-29 зона 2
Зона №

Номер точки	Координаты, м		Описание закрепления на местности	Средняя квадратическая погрешность определения координат характерных точек границы части земельного участка, м
	X	Y		
1	2	3	4	5
478	652959.39	2521842.51	данные отсутствуют	данные отсутствуют
478	652959.39	2521842.51	данные отсутствуют	данные отсутствуют
479	652964.95	2521861.74	данные отсутствуют	данные отсутствуют
480	652966.76	2521865.03	данные отсутствуют	данные отсутствуют
481	652887.17	2521904.08	данные отсутствуют	данные отсутствуют
482	652879.64	2521890.01	данные отсутствуют	данные отсутствуют
483	652883.12	2521888.19	данные отсутствуют	данные отсутствуют
484	652881.63	2521885.34	данные отсутствуют	данные отсутствуют
485	652879.34	2521881.1	данные отсутствуют	данные отсутствуют

Государственный регистратор		ФГИС ЕГРН
полное наименование должности	подпись	инициалы, фамилия

М.П.

Выписка из Единого государственного реестра недвижимости об объекте недвижимости

Сведения о частях земельного участка

Земельный участок			
(вид объекта недвижимости)			
Лист № ___ Раздела **4.2**	Всего листов раздела **4.2:** ___	Всего разделов: ___	Всего листов выписки: ___
28.09.2020№ 99/2020/350724763			
Кадастровый номер:		**29:22:000000:14(единое землепользование)**	

Сведения о характерных точках границы части (частей) земельного участка

Учетный номер части: 41

Система координат: Местная г. Рыбинск
Зона №

Номер точки	Координаты, м		Описание закрепления на местности	Средняя квадратическая погрешность определения координат характерных точек границы части земельного участка, м
	X	Y		
1	2	3	4	5
478	652959.39	2521842.51	данные отсутствуют	данные отсутствуют
478	652959.39	2521842.51	данные отсутствуют	данные отсутствуют
479	652964.95	2521861.74	данные отсутствуют	данные отсутствуют
480	652966.76	2521865.03	данные отсутствуют	данные отсутствуют
481	652887.17	2521904.08	данные отсутствуют	данные отсутствуют
482	652879.64	2521890.01	данные отсутствуют	данные отсутствуют
483	652883.12	2521888.19	данные отсутствуют	данные отсутствуют
484	652881.63	2521885.34	данные отсутствуют	данные отсутствуют
485	652879.34	2521881.1	данные отсутствуют	данные отсутствуют

Государственный регистратор		ФГИС ЕГРН
полное наименование должности	подпись	инициалы, фамилия

М.П.

Выписка из Единого государственного реестра недвижимости об объекте недвижимости

Сведения о частях земельного участка

Земельный участок			
(вид объекта недвижимости)			
Лист № ___ Раздела **4.2**	Всего листов раздела **4.2:** ___	Всего разделов: ___	Всего листов выписки: ___
28.09.2020№ 99/2020/350724763			
Кадастровый номер:		**29:22:000000:14(единое землепользование)**	

Сведения о характерных точках границы части (частей) земельного участка

Учетный номер части: 41

Система координат: Местная г. Рыбинск
Зона №

Номер точки	Координаты, м		Описание закрепления на местности	Средняя квадратическая погрешность определения координат характерных точек границы части земельного участка, м
	X	Y		
1	2	3	4	5
478	652959.39	2521842.51	данные отсутствуют	данные отсутствуют
478	652959.39	2521842.51	данные отсутствуют	данные отсутствуют
479	652964.95	2521861.74	данные отсутствуют	данные отсутствуют
480	652966.76	2521865.03	данные отсутствуют	данные отсутствуют
481	652887.17	2521904.08	данные отсутствуют	данные отсутствуют
482	652879.64	2521890.01	данные отсутствуют	данные отсутствуют
483	652883.12	2521888.19	данные отсутствуют	данные отсутствуют
484	652881.63	2521885.34	данные отсутствуют	данные отсутствуют
485	652879.34	2521881.1	данные отсутствуют	данные отсутствуют

Государственный регистратор		ФГИС ЕГРН
полное наименование должности	подпись	инициалы, фамилия

М.П.

Выписка из Единого государственного реестра недвижимости об объекте недвижимости

Сведения о частях земельного участка

Земельный участок			
(вид объекта недвижимости)			
Лист № ___ Раздела **4.2**	Всего листов раздела **4.2:** ___	Всего разделов: ___	Всего листов выписки: ___
28.09.2020№ 99/2020/350724763			
Кадастровый номер:		**29:22:000000:14(единое землепользование)**	

Сведения о характерных точках границы части (частей) земельного участка

Учетный номер части: 41

Система координат: Местная г. Рыбинск
Зона №

Номер точки	Координаты, м		Описание закрепления на местности	Средняя квадратическая погрешность определения координат характерных точек границы части земельного участка, м
	X	Y		
1	2	3	4	5
478	652959.39	2521842.51	данные отсутствуют	данные отсутствуют
478	652959.39	2521842.51	данные отсутствуют	данные отсутствуют
479	652964.95	2521861.74	данные отсутствуют	данные отсутствуют
480	652966.76	2521865.03	данные отсутствуют	данные отсутствуют
481	652887.17	2521904.08	данные отсутствуют	данные отсутствуют
482	652879.64	2521890.01	данные отсутствуют	данные отсутствуют
483	652883.12	2521888.19	данные отсутствуют	данные отсутствуют
484	652881.63	2521885.34	данные отсутствуют	данные отсутствуют
485	652879.34	2521881.1	данные отсутствуют	данные отсутствуют

Государственный регистратор		ФГИС ЕГРН
полное наименование должности	подпись	инициалы, фамилия

М.П.

Выписка из Единого государственного реестра недвижимости об объекте недвижимости

Сведения о частях земельного участка

Земельный участок			
(вид объекта недвижимости)			
Лист № ___ Раздела **4.2**	Всего листов раздела **4.2:** ___	Всего разделов: ___	Всего листов выписки: ___
28.09.2020№ 99/2020/350724763			
Кадастровый номер:		**29:22:000000:14(единое землепользование)**	

Сведения о характерных точках границы части (частей) земельного участка

Учетный номер части: 41

Система координат: МСК-29 зона 2
Зона №

Номер точки	Координаты, м		Описание закрепления на местности	Средняя квадратическая погрешность определения координат характерных точек границы части земельного участка, м
	X	Y		
1	2	3	4	5
470	652959.39	2521842.51	данные отсутствуют	0.1
470	652959.39	2521842.51	данные отсутствуют	0.1
471	652964.95	2521861.74	данные отсутствуют	0.1
472	652966.76	2521865.03	данные отсутствуют	0.1
473	652887.17	2521904.08	данные отсутствуют	0.1
474	652879.64	2521890.01	данные отсутствуют	0.1
475	652883.12	2521888.19	данные отсутствуют	0.1
476	652881.63	2521885.34	данные отсутствуют	0.1
477	652879.34	2521881.1	данные отсутствуют	0.1

Государственный регистратор		ФГИС ЕГРН
полное наименование должности	подпись	инициалы, фамилия

М.П.

Выписка из Единого государственного реестра недвижимости об объекте недвижимости

Сведения о частях земельного участка

Земельный участок			
(вид объекта недвижимости)			
Лист № ___ Раздела **4.2**	Всего листов раздела **4.2:** ___	Всего разделов: ___	Всего листов выписки: ___
28.09.2020№ 99/2020/350724763			
Кадастровый номер:		**29:22:000000:14(единое землепользование)**	

Сведения о характерных точках границы части (частей) земельного участка

Учетный номер части: 42

Система координат: МСК-29 зона 2
Зона №

Номер точки	Координаты, м		Описание закрепления на местности	Средняя квадратическая погрешность определения координат характерных точек границы части земельного участка, м
	X	Y		
1	2	3	4	5
486	652539.95	2521969.43	данные отсутствуют	данные отсутствуют
486	652539.95	2521969.43	данные отсутствуют	данные отсутствуют
487	652541.7	2521973.03	данные отсутствуют	данные отсутствуют
488	652538.15	2521975.09	данные отсутствуют	данные отсутствуют
489	652555.41	2522011.18	данные отсутствуют	данные отсутствуют
490	652560.3	2522029.13	данные отсутствуют	данные отсутствуют
491	652556.5	2522030.18	данные отсутствуют	данные отсутствуют
492	652551.65	2522012.6	данные отсутствуют	данные отсутствуют
493	652532.95	2521973.48	данные отсутствуют	данные отсутствуют

Государственный регистратор		ФГИС ЕГРН
полное наименование должности	подпись	инициалы, фамилия

М.П.

Выписка из Единого государственного реестра недвижимости об объекте недвижимости

Сведения о частях земельного участка

Земельный участок			
(вид объекта недвижимости)			
Лист № ___ Раздела **4.2**	Всего листов раздела **4.2:** ___	Всего разделов: ___	Всего листов выписки: ___
28.09.2020№ 99/2020/350724763			
Кадастровый номер:		**29:22:000000:14(единое землепользование)**	

Сведения о характерных точках границы части (частей) земельного участка

Учетный номер части: 42

Система координат: МСК-29 зона 2
Зона №

Номер точки	Координаты, м		Описание закрепления на местности	Средняя квадратическая погрешность определения координат характерных точек границы части земельного участка, м
	X	Y		
1	2	3	4	5
494	652539.95	2521969.43	данные отсутствуют	данные отсутствуют
494	652539.95	2521969.43	данные отсутствуют	данные отсутствуют
495	652541.7	2521973.03	данные отсутствуют	данные отсутствуют
496	652538.15	2521975.09	данные отсутствуют	данные отсутствуют
497	652555.41	2522011.18	данные отсутствуют	данные отсутствуют
498	652560.3	2522029.13	данные отсутствуют	данные отсутствуют
499	652556.5	2522030.18	данные отсутствуют	данные отсутствуют
500	652551.65	2522012.6	данные отсутствуют	данные отсутствуют
501	652532.95	2521973.48	данные отсутствуют	данные отсутствуют

Государственный регистратор		ФГИС ЕГРН
полное наименование должности	подпись	инициалы, фамилия

М.П.

Выписка из Единого государственного реестра недвижимости об объекте недвижимости

Сведения о частях земельного участка

Земельный участок			
(вид объекта недвижимости)			
Лист № ___ Раздела **4.2**	Всего листов раздела **4.2:** ___	Всего разделов: ___	Всего листов выписки: ___
28.09.2020№ 99/2020/350724763			
Кадастровый номер:		**29:22:000000:14(единое землепользование)**	

Сведения о характерных точках границы части (частей) земельного участка

Учетный номер части: 42

Система координат: МСК-29 зона 2
Зона №

Номер точки	Координаты, м		Описание закрепления на местности	Средняя квадратическая погрешность определения координат характерных точек границы части земельного участка, м
	X	Y		
1	2	3	4	5
494	652539.95	2521969.43	данные отсутствуют	данные отсутствуют
494	652539.95	2521969.43	данные отсутствуют	данные отсутствуют
495	652541.7	2521973.03	данные отсутствуют	данные отсутствуют
496	652538.15	2521975.09	данные отсутствуют	данные отсутствуют
497	652555.41	2522011.18	данные отсутствуют	данные отсутствуют
498	652560.3	2522029.13	данные отсутствуют	данные отсутствуют
499	652556.5	2522030.18	данные отсутствуют	данные отсутствуют
500	652551.65	2522012.6	данные отсутствуют	данные отсутствуют
501	652532.95	2521973.48	данные отсутствуют	данные отсутствуют

Государственный регистратор		ФГИС ЕГРН
полное наименование должности	подпись	инициалы, фамилия

М.П.

Выписка из Единого государственного реестра недвижимости об объекте недвижимости

Сведения о частях земельного участка

Земельный участок			
(вид объекта недвижимости)			
Лист № ___ Раздела **4.2**	Всего листов раздела **4.2:** ___	Всего разделов: ___	Всего листов выписки: ___
28.09.2020№ 99/2020/350724763			
Кадастровый номер:		**29:22:000000:14(единое землепользование)**	

Сведения о характерных точках границы части (частей) земельного участка

Учетный номер части: 42

Система координат: Местная г. Рыбинск
Зона №

Номер точки	Координаты, м		Описание закрепления на местности	Средняя квадратическая погрешность определения координат характерных точек границы части земельного участка, м
	X	Y		
1	2	3	4	5
494	652539.95	2521969.43	данные отсутствуют	данные отсутствуют
494	652539.95	2521969.43	данные отсутствуют	данные отсутствуют
495	652541.7	2521973.03	данные отсутствуют	данные отсутствуют
496	652538.15	2521975.09	данные отсутствуют	данные отсутствуют
497	652555.41	2522011.18	данные отсутствуют	данные отсутствуют
498	652560.3	2522029.13	данные отсутствуют	данные отсутствуют
499	652556.5	2522030.18	данные отсутствуют	данные отсутствуют
500	652551.65	2522012.6	данные отсутствуют	данные отсутствуют
501	652532.95	2521973.48	данные отсутствуют	данные отсутствуют

Государственный регистратор		ФГИС ЕГРН
полное наименование должности	подпись	инициалы, фамилия

М.П.

Выписка из Единого государственного реестра недвижимости об объекте недвижимости

Сведения о частях земельного участка

Земельный участок			
(вид объекта недвижимости)			
Лист № ___ Раздела **4.2**	Всего листов раздела **4.2:** ___	Всего разделов: ___	Всего листов выписки: ___
28.09.2020№ 99/2020/350724763			
Кадастровый номер:		**29:22:000000:14(единое землепользование)**	

Сведения о характерных точках границы части (частей) земельного участка

Учетный номер части: 42

Система координат: Местная г. Рыбинск
Зона №

Номер точки	Координаты, м		Описание закрепления на местности	Средняя квадратическая погрешность определения координат характерных точек границы части земельного участка, м
	X	Y		
1	2	3	4	5
494	652539.95	2521969.43	данные отсутствуют	данные отсутствуют
494	652539.95	2521969.43	данные отсутствуют	данные отсутствуют
495	652541.7	2521973.03	данные отсутствуют	данные отсутствуют
496	652538.15	2521975.09	данные отсутствуют	данные отсутствуют
497	652555.41	2522011.18	данные отсутствуют	данные отсутствуют
498	652560.3	2522029.13	данные отсутствуют	данные отсутствуют
499	652556.5	2522030.18	данные отсутствуют	данные отсутствуют
500	652551.65	2522012.6	данные отсутствуют	данные отсутствуют
501	652532.95	2521973.48	данные отсутствуют	данные отсутствуют

Государственный регистратор		ФГИС ЕГРН
полное наименование должности	подпись	инициалы, фамилия

М.П.

Выписка из Единого государственного реестра недвижимости об объекте недвижимости

Сведения о частях земельного участка

Земельный участок			
(вид объекта недвижимости)			
Лист № ___ Раздела **4.2**	Всего листов раздела **4.2:** ___	Всего разделов: ___	Всего листов выписки: ___
28.09.2020№ 99/2020/350724763			
Кадастровый номер:		**29:22:000000:14(единое землепользование)**	

Сведения о характерных точках границы части (частей) земельного участка

Учетный номер части: 42

Система координат: Местная г. Рыбинск
Зона №

Номер точки	Координаты, м		Описание закрепления на местности	Средняя квадратическая погрешность определения координат характерных точек границы части земельного участка, м
	X	Y		
1	2	3	4	5
494	652539.95	2521969.43	данные отсутствуют	данные отсутствуют
494	652539.95	2521969.43	данные отсутствуют	данные отсутствуют
495	652541.7	2521973.03	данные отсутствуют	данные отсутствуют
496	652538.15	2521975.09	данные отсутствуют	данные отсутствуют
497	652555.41	2522011.18	данные отсутствуют	данные отсутствуют
498	652560.3	2522029.13	данные отсутствуют	данные отсутствуют
499	652556.5	2522030.18	данные отсутствуют	данные отсутствуют
500	652551.65	2522012.6	данные отсутствуют	данные отсутствуют
501	652532.95	2521973.48	данные отсутствуют	данные отсутствуют

Государственный регистратор		ФГИС ЕГРН
полное наименование должности	подпись	инициалы, фамилия

М.П.

Выписка из Единого государственного реестра недвижимости об объекте недвижимости

Сведения о частях земельного участка

Земельный участок			
(вид объекта недвижимости)			
Лист № ___ Раздела **4.2**	Всего листов раздела **4.2:** ___	Всего разделов: ___	Всего листов выписки: ___
28.09.2020№ 99/2020/350724763			
Кадастровый номер:		**29:22:000000:14(единое землепользование)**	

Сведения о характерных точках границы части (частей) земельного участка

Учетный номер части: 42

Система координат: МСК-29 зона 2
Зона №

Номер точки	Координаты, м		Описание закрепления на местности	Средняя квадратическая погрешность определения координат характерных точек границы части земельного участка, м
	X	Y		
1	2	3	4	5
486	652539.95	2521969.43	Закрепление отсутствует	0.1
486	652539.95	2521969.43	Закрепление отсутствует	0.1
487	652541.7	2521973.03	Закрепление отсутствует	0.1
488	652538.15	2521975.09	Закрепление отсутствует	0.1
489	652555.41	2522011.18	Закрепление отсутствует	0.1
490	652560.3	2522029.13	Закрепление отсутствует	0.1
491	652556.5	2522030.18	Закрепление отсутствует	0.1
492	652551.65	2522012.6	Закрепление отсутствует	0.1
493	652532.95	2521973.48	Закрепление отсутствует	0.1

Государственный регистратор		ФГИС ЕГРН
полное наименование должности	подпись	инициалы, фамилия

М.П.

Выписка из Единого государственного реестра недвижимости об объекте недвижимости

Сведения о частях земельного участка

Земельный участок			
(вид объекта недвижимости)			
Лист № ___ Раздела **4.2**	Всего листов раздела **4.2:** ___	Всего разделов: ___	Всего листов выписки: ___
28.09.2020№ 99/2020/350724763			
Кадастровый номер:		**29:22:000000:14(единое землепользование)**	

Сведения о характерных точках границы части (частей) земельного участка

Учетный номер части: 43

Система координат: МСК-29 зона 2
Зона №

Номер точки	Координаты, м		Описание закрепления на местности	Средняя квадратическая погрешность определения координат характерных точек границы части земельного участка, м
	X	Y		
1	2	3	4	5
269	651790.11	2522530.2	данные отсутствуют	данные отсутствуют
270	651791.21	2522559.52	данные отсутствуют	данные отсутствуют
348	651753.92	2522567.48	данные отсутствуют	данные отсутствуют
356	651649.98	2522496.1	данные отсутствуют	данные отсутствуют
393	651639.35	2522536.57	данные отсутствуют	данные отсутствуют
502	651795.23	2522526.02	данные отсутствуют	данные отсутствуют
502	651795.23	2522526.02	данные отсутствуют	данные отсутствуют
503	651822.43	2522531.84	данные отсутствуют	данные отсутствуют
504	651778.14	2522573.09	данные отсутствуют	данные отсутствуют
505	651753.77	2522567.66	данные отсутствуют	данные отсутствуют
506	651649.64	2522494.88	данные отсутствуют	данные отсутствуют
506	651649.64	2522494.88	данные отсутствуют	данные отсутствуют
507	651656.51	2522546	данные отсутствуют	данные отсутствуют
508	651639.63	2522542.24	данные отсутствуют	данные отсутствуют
509	651627.82	2522490.22	данные отсутствуют	данные отсутствуют

Государственный регистратор		ФГИС ЕГРН
полное наименование должности	подпись	инициалы, фамилия

М.П.

Выписка из Единого государственного реестра недвижимости об объекте недвижимости

Сведения о частях земельного участка

Земельный участок			
(вид объекта недвижимости)			
Лист № ___ Раздела **4.2**	Всего листов раздела **4.2:** ___	Всего разделов: ___	Всего листов выписки: ___
28.09.2020№ 99/2020/350724763			
Кадастровый номер:		**29:22:000000:14(единое землепользование)**	

Сведения о характерных точках границы части (частей) земельного участка

Учетный номер части: 43

Система координат: МСК-29 зона 2
Зона №

Номер точки	Координаты, м		Описание закрепления на местности	Средняя квадратическая погрешность определения координат характерных точек границы части земельного участка, м
	X	Y		
1	2	3	4	5
510	651795.23	2522526.02	данные отсутствуют	данные отсутствуют
510	651795.23	2522526.02	данные отсутствуют	данные отсутствуют
511	651822.43	2522531.84	данные отсутствуют	данные отсутствуют
512	651791.21	2522559.52	данные отсутствуют	данные отсутствуют
513	651778.14	2522573.09	данные отсутствуют	данные отсутствуют
514	651753.77	2522567.66	данные отсутствуют	данные отсутствуют
515	651753.92	2522567.48	данные отсутствуют	данные отсутствуют
516	651790.11	2522530.2	данные отсутствуют	данные отсутствуют
517	651649.64	2522494.88	данные отсутствуют	данные отсутствуют
517	651649.64	2522494.88	данные отсутствуют	данные отсутствуют
518	651649.98	2522496.1	данные отсутствуют	данные отсутствуют
519	651656.51	2522546	данные отсутствуют	данные отсутствуют
520	651639.63	2522542.24	данные отсутствуют	данные отсутствуют
521	651639.35	2522536.57	данные отсутствуют	данные отсутствуют
522	651627.82	2522490.22	данные отсутствуют	данные отсутствуют

Государственный регистратор		ФГИС ЕГРН
полное наименование должности	подпись	инициалы, фамилия

М.П.

Выписка из Единого государственного реестра недвижимости об объекте недвижимости

Сведения о частях земельного участка

Земельный участок			
(вид объекта недвижимости)			
Лист № ___ Раздела **4.2**	Всего листов раздела **4.2:** ___	Всего разделов: ___	Всего листов выписки: ___
28.09.2020№ 99/2020/350724763			
Кадастровый номер:		**29:22:000000:14(единое землепользование)**	

Сведения о характерных точках границы части (частей) земельного участка

Учетный номер части: 43

Система координат: МСК-29 зона 2
Зона №

Номер точки	Координаты, м		Описание закрепления на местности	Средняя квадратическая погрешность определения координат характерных точек границы части земельного участка, м
	X	Y		
1	2	3	4	5
510	651795.23	2522526.02	данные отсутствуют	данные отсутствуют
510	651795.23	2522526.02	данные отсутствуют	данные отсутствуют
511	651822.43	2522531.84	данные отсутствуют	данные отсутствуют
512	651791.21	2522559.52	данные отсутствуют	данные отсутствуют
513	651778.14	2522573.09	данные отсутствуют	данные отсутствуют
514	651753.77	2522567.66	данные отсутствуют	данные отсутствуют
515	651753.92	2522567.48	данные отсутствуют	данные отсутствуют
516	651790.11	2522530.2	данные отсутствуют	данные отсутствуют
517	651649.64	2522494.88	данные отсутствуют	данные отсутствуют
517	651649.64	2522494.88	данные отсутствуют	данные отсутствуют
518	651649.98	2522496.1	данные отсутствуют	данные отсутствуют
519	651656.51	2522546	данные отсутствуют	данные отсутствуют
520	651639.63	2522542.24	данные отсутствуют	данные отсутствуют
521	651639.35	2522536.57	данные отсутствуют	данные отсутствуют
522	651627.82	2522490.22	данные отсутствуют	данные отсутствуют

Государственный регистратор		ФГИС ЕГРН
полное наименование должности	подпись	инициалы, фамилия

М.П.

Выписка из Единого государственного реестра недвижимости об объекте недвижимости

Сведения о частях земельного участка

Земельный участок			
(вид объекта недвижимости)			
Лист № ___ Раздела **4.2**	Всего листов раздела **4.2:** ___	Всего разделов: ___	Всего листов выписки: ___
28.09.2020№ 99/2020/350724763			
Кадастровый номер:		**29:22:000000:14(единое землепользование)**	

Сведения о характерных точках границы части (частей) земельного участка

Учетный номер части: 43

Система координат: Местная г. Рыбинск
Зона №

Номер точки	Координаты, м		Описание закрепления на местности	Средняя квадратическая погрешность определения координат характерных точек границы части земельного участка, м
	X	Y		
1	2	3	4	5
510	651795.23	2522526.02	данные отсутствуют	данные отсутствуют
510	651795.23	2522526.02	данные отсутствуют	данные отсутствуют
511	651822.43	2522531.84	данные отсутствуют	данные отсутствуют
512	651791.21	2522559.52	данные отсутствуют	данные отсутствуют
513	651778.14	2522573.09	данные отсутствуют	данные отсутствуют
514	651753.77	2522567.66	данные отсутствуют	данные отсутствуют
515	651753.92	2522567.48	данные отсутствуют	данные отсутствуют
516	651790.11	2522530.2	данные отсутствуют	данные отсутствуют
517	651649.64	2522494.88	данные отсутствуют	данные отсутствуют
517	651649.64	2522494.88	данные отсутствуют	данные отсутствуют
518	651649.98	2522496.1	данные отсутствуют	данные отсутствуют
519	651656.51	2522546	данные отсутствуют	данные отсутствуют
520	651639.63	2522542.24	данные отсутствуют	данные отсутствуют
521	651639.35	2522536.57	данные отсутствуют	данные отсутствуют
522	651627.82	2522490.22	данные отсутствуют	данные отсутствуют

Государственный регистратор		ФГИС ЕГРН
полное наименование должности	подпись	инициалы, фамилия

М.П.

Выписка из Единого государственного реестра недвижимости об объекте недвижимости

Сведения о частях земельного участка

Земельный участок			
(вид объекта недвижимости)			
Лист № ___ Раздела **4.2**	Всего листов раздела **4.2:** ___	Всего разделов: ___	Всего листов выписки: ___
28.09.2020№ 99/2020/350724763			
Кадастровый номер:		**29:22:000000:14(единое землепользование)**	

Сведения о характерных точках границы части (частей) земельного участка

Учетный номер части: 43

Система координат: Местная г. Рыбинск
Зона №

Номер точки	Координаты, м		Описание закрепления на местности	Средняя квадратическая погрешность определения координат характерных точек границы части земельного участка, м
	X	Y		
1	2	3	4	5
510	651795.23	2522526.02	данные отсутствуют	данные отсутствуют
510	651795.23	2522526.02	данные отсутствуют	данные отсутствуют
511	651822.43	2522531.84	данные отсутствуют	данные отсутствуют
512	651791.21	2522559.52	данные отсутствуют	данные отсутствуют
513	651778.14	2522573.09	данные отсутствуют	данные отсутствуют
514	651753.77	2522567.66	данные отсутствуют	данные отсутствуют
515	651753.92	2522567.48	данные отсутствуют	данные отсутствуют
516	651790.11	2522530.2	данные отсутствуют	данные отсутствуют
517	651649.64	2522494.88	данные отсутствуют	данные отсутствуют
517	651649.64	2522494.88	данные отсутствуют	данные отсутствуют
518	651649.98	2522496.1	данные отсутствуют	данные отсутствуют
519	651656.51	2522546	данные отсутствуют	данные отсутствуют
520	651639.63	2522542.24	данные отсутствуют	данные отсутствуют
521	651639.35	2522536.57	данные отсутствуют	данные отсутствуют
522	651627.82	2522490.22	данные отсутствуют	данные отсутствуют

Государственный регистратор		ФГИС ЕГРН
полное наименование должности	подпись	инициалы, фамилия

М.П.

Выписка из Единого государственного реестра недвижимости об объекте недвижимости

Сведения о частях земельного участка

Земельный участок			
(вид объекта недвижимости)			
Лист № ___ Раздела **4.2**	Всего листов раздела **4.2:** ___	Всего разделов: ___	Всего листов выписки: ___
28.09.2020№ 99/2020/350724763			
Кадастровый номер:		**29:22:000000:14(единое землепользование)**	

Сведения о характерных точках границы части (частей) земельного участка

Учетный номер части: 43

Система координат: МСК-29 зона 2
Зона №

Номер точки	Координаты, м		Описание закрепления на местности	Средняя квадратическая погрешность определения координат характерных точек границы части земельного участка, м
	X	Y		
1	2	3	4	5
269	651790.11	2522530.2	данные отсутствуют	данные отсутствуют
270	651791.21	2522559.52	данные отсутствуют	данные отсутствуют
348	651753.92	2522567.48	данные отсутствуют	данные отсутствуют
356	651649.98	2522496.1	данные отсутствуют	данные отсутствуют
393	651639.35	2522536.57	данные отсутствуют	данные отсутствуют
502	651795.23	2522526.02	данные отсутствуют	данные отсутствуют
502	651795.23	2522526.02	данные отсутствуют	данные отсутствуют
503	651822.43	2522531.84	данные отсутствуют	данные отсутствуют
504	651778.14	2522573.09	данные отсутствуют	данные отсутствуют
505	651753.77	2522567.66	данные отсутствуют	данные отсутствуют
506	651649.64	2522494.88	данные отсутствуют	данные отсутствуют
506	651649.64	2522494.88	данные отсутствуют	данные отсутствуют
508	651639.63	2522542.24	данные отсутствуют	данные отсутствуют
509	651627.82	2522490.22	данные отсутствуют	данные отсутствуют
523	651656.51	2522546	данные отсутствуют	данные отсутствуют

Государственный регистратор		ФГИС ЕГРН
полное наименование должности	подпись	инициалы, фамилия

М.П.

Выписка из Единого государственного реестра недвижимости об объекте недвижимости

Сведения о частях земельного участка

Земельный участок			
(вид объекта недвижимости)			
Лист № ___ Раздела **4.2**	Всего листов раздела **4.2:** ___	Всего разделов: ___	Всего листов выписки: ___
28.09.2020№ 99/2020/350724763			
Кадастровый номер:		**29:22:000000:14(единое землепользование)**	

Сведения о характерных точках границы части (частей) земельного участка

Учетный номер части: 43

Система координат: Местная г. Рыбинск
Зона №

Номер точки	Координаты, м		Описание закрепления на местности	Средняя квадратическая погрешность определения координат характерных точек границы части земельного участка, м
	X	Y		
1	2	3	4	5
510	651795.23	2522526.02	данные отсутствуют	данные отсутствуют
510	651795.23	2522526.02	данные отсутствуют	данные отсутствуют
511	651822.43	2522531.84	данные отсутствуют	данные отсутствуют
512	651791.21	2522559.52	данные отсутствуют	данные отсутствуют
513	651778.14	2522573.09	данные отсутствуют	данные отсутствуют
514	651753.77	2522567.66	данные отсутствуют	данные отсутствуют
515	651753.92	2522567.48	данные отсутствуют	данные отсутствуют
516	651790.11	2522530.2	данные отсутствуют	данные отсутствуют
517	651649.64	2522494.88	данные отсутствуют	данные отсутствуют
517	651649.64	2522494.88	данные отсутствуют	данные отсутствуют
518	651649.98	2522496.1	данные отсутствуют	данные отсутствуют
519	651656.51	2522546	данные отсутствуют	данные отсутствуют
520	651639.63	2522542.24	данные отсутствуют	данные отсутствуют
521	651639.35	2522536.57	данные отсутствуют	данные отсутствуют
522	651627.82	2522490.22	данные отсутствуют	данные отсутствуют

Государственный регистратор		ФГИС ЕГРН
полное наименование должности	подпись	инициалы, фамилия

М.П.

Выписка из Единого государственного реестра недвижимости об объекте недвижимости

Сведения о частях земельного участка

Земельный участок			
(вид объекта недвижимости)			
Лист № ___ Раздела **4.2**	Всего листов раздела **4.2:** ___	Всего разделов: ___	Всего листов выписки: ___
28.09.2020№ 99/2020/350724763			
Кадастровый номер:		**29:22:000000:14(единое землепользование)**	

Сведения о характерных точках границы части (частей) земельного участка

Учетный номер части: 44

Система координат: МСК-29 зона 2
Зона №

Номер точки	Координаты, м		Описание закрепления на местности	Средняя квадратическая погрешность определения координат характерных точек границы части земельного участка, м
	X	Y		
1	2	3	4	5
203	653980.69	2521364.83	данные отсутствуют	данные отсутствуют
204	653979.55	2521358.58	данные отсутствуют	данные отсутствуют
217	653996.24	2521329.74	данные отсутствуют	данные отсутствуют
524	654000.11	2521348.05	данные отсутствуют	данные отсутствуют
524	654000.11	2521348.05	данные отсутствуют	данные отсутствуют
525	654000.8	2521354.22	данные отсутствуют	данные отсутствуют
526	654002.85	2521372.33	данные отсутствуют	данные отсутствуют
527	653956.73	2521409.54	данные отсутствуют	данные отсутствуют
528	653949.59	2521346.27	данные отсутствуют	данные отсутствуют
529	653997.94	2521328.83	данные отсутствуют	данные отсутствуют

Государственный регистратор		ФГИС ЕГРН
полное наименование должности	подпись	инициалы, фамилия

М.П.

Выписка из Единого государственного реестра недвижимости об объекте недвижимости

Сведения о частях земельного участка

Земельный участок			
(вид объекта недвижимости)			
Лист № ___ Раздела **4.2**	Всего листов раздела **4.2:** ___	Всего разделов: ___	Всего листов выписки: ___
28.09.2020№ 99/2020/350724763			
Кадастровый номер:		**29:22:000000:14(единое землепользование)**	

Сведения о характерных точках границы части (частей) земельного участка

Учетный номер части: 44

Система координат: Местная г. Рыбинск
Зона №

Номер точки	Координаты, м		Описание закрепления на местности	Средняя квадратическая погрешность определения координат характерных точек границы части земельного участка, м
	X	Y		
1	2	3	4	5
530	654000.11	2521348.05	данные отсутствуют	данные отсутствуют
530	654000.11	2521348.05	данные отсутствуют	данные отсутствуют
531	653979.55	2521358.58	данные отсутствуют	данные отсутствуют
532	653980.69	2521364.83	данные отсутствуют	данные отсутствуют
533	654000.8	2521354.22	данные отсутствуют	данные отсутствуют
534	654002.85	2521372.33	данные отсутствуют	данные отсутствуют
535	653956.73	2521409.54	данные отсутствуют	данные отсутствуют
536	653949.59	2521346.27	данные отсутствуют	данные отсутствуют
537	653996.24	2521329.74	данные отсутствуют	данные отсутствуют
538	653997.94	2521328.83	данные отсутствуют	данные отсутствуют

Государственный регистратор		ФГИС ЕГРН
полное наименование должности	подпись	инициалы, фамилия

М.П.

Выписка из Единого государственного реестра недвижимости об объекте недвижимости

Сведения о частях земельного участка

Земельный участок			
(вид объекта недвижимости)			
Лист № ___ Раздела **4.2**	Всего листов раздела **4.2:** ___	Всего разделов: ___	Всего листов выписки: ___
28.09.2020№ 99/2020/350724763			
Кадастровый номер:		**29:22:000000:14(единое землепользование)**	

Сведения о характерных точках границы части (частей) земельного участка

Учетный номер части: 44

Система координат: МСК-29 зона 2
Зона №

Номер точки	Координаты, м		Описание закрепления на местности	Средняя квадратическая погрешность определения координат характерных точек границы части земельного участка, м
	X	Y		
1	2	3	4	5
203	653980.69	2521364.83	данные отсутствуют	данные отсутствуют
204	653979.55	2521358.58	данные отсутствуют	данные отсутствуют
217	653996.24	2521329.74	данные отсутствуют	данные отсутствуют
524	654000.11	2521348.05	данные отсутствуют	данные отсутствуют
524	654000.11	2521348.05	данные отсутствуют	данные отсутствуют
525	654000.8	2521354.22	данные отсутствуют	данные отсутствуют
526	654002.85	2521372.33	данные отсутствуют	данные отсутствуют
527	653956.73	2521409.54	данные отсутствуют	данные отсутствуют
528	653949.59	2521346.27	данные отсутствуют	данные отсутствуют
529	653997.94	2521328.83	данные отсутствуют	данные отсутствуют

Государственный регистратор		ФГИС ЕГРН
полное наименование должности	подпись	инициалы, фамилия

М.П.

Выписка из Единого государственного реестра недвижимости об объекте недвижимости

Сведения о частях земельного участка

Земельный участок			
(вид объекта недвижимости)			
Лист № ___ Раздела **4.2**	Всего листов раздела **4.2:** ___	Всего разделов: ___	Всего листов выписки: ___
28.09.2020№ 99/2020/350724763			
Кадастровый номер:		**29:22:000000:14(единое землепользование)**	

Сведения о характерных точках границы части (частей) земельного участка

Учетный номер части: 44

Система координат: Местная г. Рыбинск
Зона №

Номер точки	Координаты, м		Описание закрепления на местности	Средняя квадратическая погрешность определения координат характерных точек границы части земельного участка, м
	X	Y		
1	2	3	4	5
530	654000.11	2521348.05	данные отсутствуют	данные отсутствуют
530	654000.11	2521348.05	данные отсутствуют	данные отсутствуют
531	653979.55	2521358.58	данные отсутствуют	данные отсутствуют
532	653980.69	2521364.83	данные отсутствуют	данные отсутствуют
533	654000.8	2521354.22	данные отсутствуют	данные отсутствуют
534	654002.85	2521372.33	данные отсутствуют	данные отсутствуют
535	653956.73	2521409.54	данные отсутствуют	данные отсутствуют
536	653949.59	2521346.27	данные отсутствуют	данные отсутствуют
537	653996.24	2521329.74	данные отсутствуют	данные отсутствуют
538	653997.94	2521328.83	данные отсутствуют	данные отсутствуют

Государственный регистратор		ФГИС ЕГРН
полное наименование должности	подпись	инициалы, фамилия

М.П.

Выписка из Единого государственного реестра недвижимости об объекте недвижимости

Сведения о частях земельного участка

Земельный участок			
(вид объекта недвижимости)			
Лист № ___ Раздела **4.2**	Всего листов раздела **4.2:** ___	Всего разделов: ___	Всего листов выписки: ___
28.09.2020№ 99/2020/350724763			
Кадастровый номер:		**29:22:000000:14(единое землепользование)**	

Сведения о характерных точках границы части (частей) земельного участка

Учетный номер части: 44

Система координат: Местная г. Рыбинск
Зона №

Номер точки	Координаты, м		Описание закрепления на местности	Средняя квадратическая погрешность определения координат характерных точек границы части земельного участка, м
	X	Y		
1	2	3	4	5
530	654000.11	2521348.05	данные отсутствуют	данные отсутствуют
530	654000.11	2521348.05	данные отсутствуют	данные отсутствуют
531	653979.55	2521358.58	данные отсутствуют	данные отсутствуют
532	653980.69	2521364.83	данные отсутствуют	данные отсутствуют
533	654000.8	2521354.22	данные отсутствуют	данные отсутствуют
534	654002.85	2521372.33	данные отсутствуют	данные отсутствуют
535	653956.73	2521409.54	данные отсутствуют	данные отсутствуют
536	653949.59	2521346.27	данные отсутствуют	данные отсутствуют
537	653996.24	2521329.74	данные отсутствуют	данные отсутствуют
538	653997.94	2521328.83	данные отсутствуют	данные отсутствуют

Государственный регистратор		ФГИС ЕГРН
полное наименование должности	подпись	инициалы, фамилия

М.П.

Выписка из Единого государственного реестра недвижимости об объекте недвижимости

Сведения о частях земельного участка

Земельный участок			
(вид объекта недвижимости)			
Лист № ___ Раздела **4.2**	Всего листов раздела **4.2:** ___	Всего разделов: ___	Всего листов выписки: ___
28.09.2020№ 99/2020/350724763			
Кадастровый номер:		**29:22:000000:14(единое землепользование)**	

Сведения о характерных точках границы части (частей) земельного участка

Учетный номер части: 44

Система координат: МСК-29 зона 2
Зона №

Номер точки	Координаты, м		Описание закрепления на местности	Средняя квадратическая погрешность определения координат характерных точек границы части земельного участка, м
	X	Y		
1	2	3	4	5
530	654000.11	2521348.05	данные отсутствуют	данные отсутствуют
530	654000.11	2521348.05	данные отсутствуют	данные отсутствуют
531	653979.55	2521358.58	данные отсутствуют	данные отсутствуют
532	653980.69	2521364.83	данные отсутствуют	данные отсутствуют
533	654000.8	2521354.22	данные отсутствуют	данные отсутствуют
534	654002.85	2521372.33	данные отсутствуют	данные отсутствуют
535	653956.73	2521409.54	данные отсутствуют	данные отсутствуют
536	653949.59	2521346.27	данные отсутствуют	данные отсутствуют
537	653996.24	2521329.74	данные отсутствуют	данные отсутствуют
538	653997.94	2521328.83	данные отсутствуют	данные отсутствуют

Государственный регистратор		ФГИС ЕГРН
полное наименование должности	подпись	инициалы, фамилия

М.П.

Выписка из Единого государственного реестра недвижимости об объекте недвижимости

Сведения о частях земельного участка

Земельный участок			
(вид объекта недвижимости)			
Лист № ___ Раздела **4.2**	Всего листов раздела **4.2:** ___	Всего разделов: ___	Всего листов выписки: ___
28.09.2020№ 99/2020/350724763			
Кадастровый номер:		**29:22:000000:14(единое землепользование)**	

Сведения о характерных точках границы части (частей) земельного участка

Учетный номер части: 44

Система координат: МСК-29 зона 2
Зона №

Номер точки	Координаты, м		Описание закрепления на местности	Средняя квадратическая погрешность определения координат характерных точек границы части земельного участка, м
	X	Y		
1	2	3	4	5
530	654000.11	2521348.05	данные отсутствуют	данные отсутствуют
530	654000.11	2521348.05	данные отсутствуют	данные отсутствуют
531	653979.55	2521358.58	данные отсутствуют	данные отсутствуют
532	653980.69	2521364.83	данные отсутствуют	данные отсутствуют
533	654000.8	2521354.22	данные отсутствуют	данные отсутствуют
534	654002.85	2521372.33	данные отсутствуют	данные отсутствуют
535	653956.73	2521409.54	данные отсутствуют	данные отсутствуют
536	653949.59	2521346.27	данные отсутствуют	данные отсутствуют
537	653996.24	2521329.74	данные отсутствуют	данные отсутствуют
538	653997.94	2521328.83	данные отсутствуют	данные отсутствуют

Государственный регистратор		ФГИС ЕГРН
полное наименование должности	подпись	инициалы, фамилия

М.П.

/

ФГИС ЕГРН

полное наименование органа регистрации прав

Раздел 1

Выписка из Единого государственного реестра недвижимости об объекте недвижимости

Сведения о характеристиках объекта недвижимости

На основании запроса от 22.09.2020 г., поступившего на рассмотрение 23.09.2020 г., сообщаем, что согласно записям Единого государственного реестра недвижимости:

Земельный участок			
(вид объекта недвижимости)			
Лист № ___ Раздела **1**	Всего листов раздела **1:** ___	Всего разделов: ___	Всего листов выписки: ___
23.09.2020№ 99/2020/349532863			
Кадастровый номер:		**29:22:000000:7508**	

Номер кадастрового квартала:	29:22:000000
Дата присвоения кадастрового номера:	25.02.2014
Ранее присвоенный государственный учетный номер:	данные отсутствуют
Адрес:	установлено относительно ориентира, расположенного за пределами участка. Почтовый адрес ориентира: Архангельская область, г. Архангельск, Ломоносовский территориальный округ, ул. Смольный Буян, от пр. Московского до ул. Тимме
Площадь:	33490 +/- 64кв. м
Кадастровая стоимость, руб.:	8453140.51
Кадастровые номера расположенных в пределах земельного участка объектов недвижимости:	29:22:000000:8184, 29:22:000000:8209, 29:22:000000:8000, 29:22:000000:942, 29:22:000000:8311, 29:22:000000:8284, 29:22:000000:8129, 29:22:000000:8175, 29:22:000000:8131, 29:22:000000:8019, 29:22:000000:8025, 29:22:000000:8385, 29:22:050110:1372, 29:22:000000:8003, 29:22:050102:3478, 29:22:050110:1387, 29:22:050110:1386, 29:22:000000:941
Кадастровые номера объектов недвижимости, из которых образован объект недвижимости:	данные отсутствуют
Кадастровые номера образованных объектов недвижимости:	данные отсутствуют
Сведения о включении объекта недвижимости в состав предприятия как имущественного комплекса:	

Государственный регистратор		ФГИС ЕГРН
полное наименование должности	подпись	инициалы, фамилия

М.П.

Выписка из Единого государственного реестра недвижимости об объекте недвижимости

Сведения о характеристиках объекта недвижимости

Земельный участок			
(вид объекта недвижимости)			
Лист № ___ Раздела **1**	Всего листов раздела **1:** ___	Всего разделов: ___	Всего листов выписки: ___
23.09.2020№ 99/2020/349532863			
Кадастровый номер:		**29:22:000000:7508**	

Категория земель:	Земли населённых пунктов
Виды разрешенного использования:	Для общего пользования (уличная сеть)
Сведения о кадастровом инженере:	Петропавловский Михаил Сергеевич №29-10-6
Сведения о лесах, водных объектах и об иных природных объектах, расположенных в пределах земельного участка:	данные отсутствуют
Сведения о том, что земельный участок полностью или частично расположен в границах зоны с особыми условиями использования территории или территории объекта культурного наследия	данные отсутствуют
Сведения о том, что земельный участок расположен в границах особой экономической зоны, территории опережающего социально-экономического развития, зоны территориального развития в Российской Федерации, игорной зоны:	данные отсутствуют
Сведения о том, что земельный участок расположен в границах особо охраняемой природной территории, охотничьих угодий, лесничеств, лесопарков:	данные отсутствуют
Сведения о результатах проведения государственного земельного надзора:	данные отсутствуют
Сведения о расположении земельного участка в границах территории, в отношении которой утвержден проект межевания территории:	данные отсутствуют

Государственный регистратор		ФГИС ЕГРН
полное наименование должности	подпись	инициалы, фамилия

М.П.

Выписка из Единого государственного реестра недвижимости об объекте недвижимости

Сведения о характеристиках объекта недвижимости

Земельный участок			
(вид объекта недвижимости)			
Лист № ___ Раздела **1**	Всего листов раздела **1:** ___	Всего разделов: ___	Всего листов выписки: ___
23.09.2020№ 99/2020/349532863			
Кадастровый номер:		**29:22:000000:7508**	

Условный номер земельного участка:	данные отсутствуют
Сведения о принятии акта и (или) заключении договора, предусматривающих предоставление в соответствии с земельным законодательством исполнительным органом государственной власти или органом местного самоуправления находящегося в государственной или муниципальной собственности земельного участка для строительства наемного дома социального использования или наемного дома коммерческого использования:	данные отсутствуют
Сведения о том, что земельный участок или земельные участки образованы на основании решения об изъятии земельного участка и (или) расположенного на нем объекта недвижимости для государственных или муниципальных нужд:	данные отсутствуют
Сведения о том, что земельный участок образован из земель или земельного участка, государственная собственность на которые не разграничена:	данные отсутствуют
Сведения о наличии земельного спора о местоположении границ земельных участков:	данные отсутствуют
Статус записи об объекте недвижимости:	Сведения об объекте недвижимости имеют статус "актуальные"
Особые отметки:	Для данного земельного участка обеспечен доступ посредством земельного участка (земельных участков) с кадастровым номером (кадастровыми номерами) Земли общего пользования. Сведения о видах разрешенного использовании имеют статус «Актуальные незасвидетельствованные». Право (ограничение права, обременение объекта недвижимости) зарегистрировано на данный объект недвижимости с видами разрешенного использования отсутствует.Сведения необходимые для заполнения раздела 3.1 отсутствуют.Сведения необходимые для заполнения раздела 4 отсутствуют.
Получатель выписки:	Демин Александр Анатольевич

Государственный регистратор		ФГИС ЕГРН
полное наименование должности	подпись	инициалы, фамилия

М.П.

Выписка из Единого государственного реестра недвижимости об объекте недвижимости

Сведения о зарегистрированных правах

Земельный участок			
(вид объекта недвижимости)			
Лист № ___ Раздела **2**	Всего листов раздела **2:** ___	Всего разделов: ___	Всего листов выписки: ___
23.09.2020№ 99/2020/349532863			
Кадастровый номер:		**29:22:000000:7508**	

1.	Правообладатель (правообладатели):	1.1.	Муниципальное образование "Город Архангельск"
2.	Вид, номер и дата государственной регистрации права:	2.1.	Собственность, № 29-29-01/076/2014-438 от 30.06.2014
3.	Ограничение прав и обременение объекта недвижимости:	не зарегистрировано	
4.	Договоры участия в долевом строительстве:	данные отсутствуют	
5.	Заявленные в судебном порядке права требования:	данные отсутствуют	
6.	Сведения о возражении в отношении зарегистрированного права:	данные отсутствуют	
7.	Сведения о наличии решения об изъятии объекта недвижимости для государственных и муниципальных нужд:	данные отсутствуют	
8.	Сведения о невозможности государственной регистрации без личного участия правообладателя или его законного представителя:		
9.	Правопритязания и сведения о наличии поступивших, но не рассмотренных заявлений о проведении государственной регистрации права (перехода, прекращения права), ограничения права или обременения объекта недвижимости, сделки в отношении объекта недвижимости:	данные отсутствуют	
10.	Сведения об осуществлении государственной регистрации сделки, права, ограничения права без необходимого в силу закона согласия третьего лица, органа:	данные отсутствуют	
11.	Сведения о невозможности государственной регистрации перехода, прекращения, ограничения права на земельный участок из земель сельскохозяйственного назначения:		

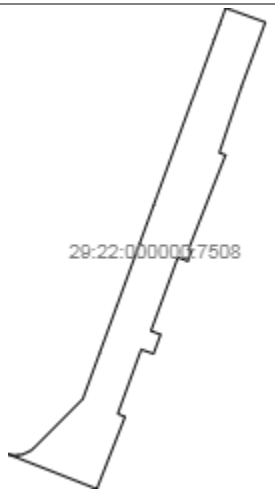
Государственный регистратор		ФГИС ЕГРН
полное наименование должности	подпись	инициалы, фамилия

М.П.

Выписка из Единого государственного реестра недвижимости об объекте недвижимости

Описание местоположения земельного участка

Земельный участок			
(вид объекта недвижимости)			
Лист № ___ Раздела **3**	Всего листов раздела **3:** ___	Всего разделов: ___	Всего листов выписки: ___
23.09.2020№ 99/2020/349532863			
Кадастровый номер:		**29:22:000000:7508**	

План (чертеж, схема) земельного участка			
			
Масштаб 1: данные отсутствуют	Условные обозначения:		

Государственный регистратор		ФГИС ЕГРН
полное наименование должности	подпись	инициалы, фамилия

М.П.

Выписка из Единого государственного реестра недвижимости об объекте недвижимости

Описание местоположения земельного участка

Земельный участок			
(вид объекта недвижимости)			
Лист № ___ Раздела **3.2**	Всего листов раздела **3.2:** ___	Всего разделов: ___	Всего листов выписки: ___
23.09.2020№ 99/2020/349532863			
Кадастровый номер:		**29:22:000000:7508**	

Сведения о характерных точках границы земельного участка

Система координат
Зона №

Номер точки	Координаты		Описание закрепления на местности	Средняя квадратическая погрешность определения координат характерных точек границ земельного участка, м
	X	Y		
1	2	3	4	5
1	651527.96	2522075.51	данные отсутствуют	данные отсутствуют
2	651525.79	2522081.54	данные отсутствуют	данные отсутствуют
3	651512.47	2522118.5	данные отсутствуют	данные отсутствуют
4	651435.7	2522089.96	данные отсутствуют	данные отсутствуют
5	651355.73	2522063.13	данные отсутствуют	данные отсутствуют
6	651352.99	2522070.59	данные отсутствуют	данные отсутствуют
7	651239.45	2522025.97	данные отсутствуют	данные отсутствуют
8	651237.97	2522029.76	данные отсутствуют	данные отсутствуют
9	651225.57	2522025.18	данные отсутствуют	данные отсутствуют
10	651230.1	2522013.21	данные отсутствуют	данные отсутствуют
11	651141.79	2521980.85	данные отсутствуют	данные отсутствуют
12	651137.41	2521992.48	данные отсутствуют	данные отсутствуют
13	651114.28	2521983.92	данные отсутствуют	данные отсутствуют
14	651119.46	2521969.07	данные отсутствуют	данные отсутствуют
15	651042.31	2521940.91	данные отсутствуют	данные отсутствуют

Государственный регистратор		ФГИС ЕГРН
полное наименование должности	подпись	инициалы, фамилия

М.П.

Выписка из Единого государственного реестра недвижимости об объекте недвижимости

Описание местоположения земельного участка

Земельный участок			
(вид объекта недвижимости)			
Лист № ___ Раздела **3.2**	Всего листов раздела **3.2:** ___	Всего разделов: ___	Всего листов выписки: ___
23.09.2020№ 99/2020/349532863			
Кадастровый номер:		**29:22:000000:7508**	

Сведения о характерных точках границы земельного участка

Система координат
Зона №

Номер точки	Координаты		Описание закрепления на местности	Средняя квадратическая погрешность определения координат характерных точек границ земельного участка, м
	X	Y		
1	2	3	4	5
16	651038.62	2521949.63	данные отсутствуют	данные отсутствуют
17	650951.97	2521915.68	данные отсутствуют	данные отсутствуют
18	650993.83	2521808.78	данные отсутствуют	данные отсутствуют
19	650992.71	2521813.35	данные отсутствуют	данные отсутствуют
20	650992.3	2521819.11	данные отсутствуют	данные отсутствуют
21	650992.51	2521821.94	данные отсутствуют	данные отсутствуют
22	650993.54	2521826.16	данные отсутствуют	данные отсутствуют
23	650996.07	2521832.53	данные отсутствуют	данные отсутствуют
24	650998.23	2521836.5	данные отсутствуют	данные отсутствуют
25	651001.03	2521839.9	данные отсутствуют	данные отсутствуют
26	651060.11	2521898.89	данные отсутствуют	данные отсутствуют
27	651115.63	2521919.22	данные отсутствуют	данные отсутствуют
28	651171.11	2521939.54	данные отсутствуют	данные отсутствуют
29	651247.19	2521967.39	данные отсутствуют	данные отсутствуют
30	651293	2521984.15	данные отсутствуют	данные отсутствуют

Государственный регистратор		ФГИС ЕГРН
полное наименование должности	подпись	инициалы, фамилия

М.П.

Выписка из Единого государственного реестра недвижимости об объекте недвижимости

Описание местоположения земельного участка

Земельный участок			
(вид объекта недвижимости)			
Лист № ___ Раздела **3.2**	Всего листов раздела **3.2:** ___	Всего разделов: ___	Всего листов выписки: ___
23.09.2020№ 99/2020/349532863			
Кадастровый номер:		**29:22:000000:7508**	

Сведения о характерных точках границы земельного участка				
Система координат Зона №				
Номер точки	Координаты		Описание закрепления на местности	Средняя квадратическая погрешность определения координат характерных точек границ земельного участка, м
	X	Y		
1	2	3	4	5
31	651304	2521988.19	данные отсутствуют	данные отсутствуют
32	651375.01	2522014.19	данные отсутствуют	данные отсутствуют
33	651421.92	2522031.35	данные отсутствуют	данные отсутствуют
34	651421.86	2522031.52	данные отсутствуют	данные отсутствуют
35	651491.6	2522056.93	данные отсутствуют	данные отсутствуют
36	651509.98	2522063.61	данные отсутствуют	данные отсутствуют
37	651529.65	2522070.8	данные отсутствуют	данные отсутствуют

Государственный регистратор		ФГИС ЕГРН
полное наименование должности	подпись	инициалы, фамилия

М.П.

/

ФГИС ЕГРН

полное наименование органа регистрации прав

Раздел 1

Выписка из Единого государственного реестра недвижимости об объекте недвижимости

Сведения о характеристиках объекта недвижимости

На основании запроса от 22.09.2020 г., поступившего на рассмотрение 23.09.2020 г., сообщаем, что согласно записям Единого государственного реестра недвижимости:

Земельный участок			
(вид объекта недвижимости)			
Лист № ___ Раздела **1**	Всего листов раздела **1:** ___	Всего разделов: ___	Всего листов выписки: ___
23.09.2020№ 99/2020/349534200			
Кадастровый номер:		**29:22:000000:7924**	

Номер кадастрового квартала:	29:22:000000
Дата присвоения кадастрового номера:	21.04.2015
Ранее присвоенный государственный учетный номер:	данные отсутствуют
Адрес:	установлено относительно ориентира, расположенного за пределами участка. Почтовый адрес ориентира: Архангельская область, г. Архангельск, Ломоносовский территориальный округ, пр-кт Обводный Канал
Площадь:	59506 +/- 85кв. м
Кадастровая стоимость, руб.:	15019784.39
Кадастровые номера расположенных в пределах земельного участка объектов недвижимости:	29:22:000000:7669, 29:22:000000:8184, 29:22:000000:8181, 29:22:050109:315, 29:22:000000:8341, 29:22:000000:8308, 29:22:000000:8385, 29:22:000000:8370, 29:22:000000:8099, 29:22:000000:8010, 29:22:000000:8053, 29:22:050110:1372, 29:22:000000:8003, 29:22:000000:8117
Кадастровые номера объектов недвижимости, из которых образован объект недвижимости:	данные отсутствуют
Кадастровые номера образованных объектов недвижимости:	данные отсутствуют
Сведения о включении объекта недвижимости в состав предприятия как имущественного комплекса:	

Государственный регистратор		ФГИС ЕГРН
полное наименование должности	подпись	инициалы, фамилия

М.П.

Выписка из Единого государственного реестра недвижимости об объекте недвижимости

Сведения о характеристиках объекта недвижимости

Земельный участок			
(вид объекта недвижимости)			
Лист № ___ Раздела **1**	Всего листов раздела **1:** ___	Всего разделов: ___	Всего листов выписки: ___
23.09.2020№ 99/2020/349534200			
Кадастровый номер:		**29:22:000000:7924**	

Категория земель:	Земли населённых пунктов
Виды разрешенного использования:	Для общего пользования (уличная сеть)
Сведения о кадастровом инженере:	Главинский Алексей Чеславович №29-12-107
Сведения о лесах, водных объектах и об иных природных объектах, расположенных в пределах земельного участка:	данные отсутствуют
Сведения о том, что земельный участок полностью или частично расположен в границах зоны с особыми условиями использования территории или территории объекта культурного наследия	данные отсутствуют
Сведения о том, что земельный участок расположен в границах особой экономической зоны, территории опережающего социально-экономического развития, зоны территориального развития в Российской Федерации, игорной зоны:	данные отсутствуют
Сведения о том, что земельный участок расположен в границах особо охраняемой природной территории, охотничьих угодий, лесничеств, лесопарков:	данные отсутствуют
Сведения о результатах проведения государственного земельного надзора:	данные отсутствуют
Сведения о расположении земельного участка в границах территории, в отношении которой утвержден проект межевания территории:	данные отсутствуют

Государственный регистратор		ФГИС ЕГРН
полное наименование должности	подпись	инициалы, фамилия

М.П.

Выписка из Единого государственного реестра недвижимости об объекте недвижимости

Сведения о характеристиках объекта недвижимости

Земельный участок			
(вид объекта недвижимости)			
Лист № ___ Раздела **1**	Всего листов раздела **1:** ___	Всего разделов: ___	Всего листов выписки: ___
23.09.2020№ 99/2020/349534200			
Кадастровый номер:		**29:22:000000:7924**	

Условный номер земельного участка:	данные отсутствуют
Сведения о принятии акта и (или) заключении договора, предусматривающих предоставление в соответствии с земельным законодательством исполнительным органом государственной власти или органом местного самоуправления находящегося в государственной или муниципальной собственности земельного участка для строительства наемного дома социального использования или наемного дома коммерческого использования:	данные отсутствуют
Сведения о том, что земельный участок или земельные участки образованы на основании решения об изъятии земельного участка и (или) расположенного на нем объекта недвижимости для государственных или муниципальных нужд:	данные отсутствуют
Сведения о том, что земельный участок образован из земель или земельного участка, государственная собственность на которые не разграничена:	данные отсутствуют
Сведения о наличии земельного спора о местоположении границ земельных участков:	данные отсутствуют
Статус записи об объекте недвижимости:	Сведения об объекте недвижимости имеют статус "актуальные"
Особые отметки:	Сведения о видах разрешенного использовании имеют статус «Актуальные незасвидетельствованные». Право (ограничение права, обременение объекта недвижимости) зарегистрировано на данный объект недвижимости с видами разрешенного использования отсутствует.Сведения необходимые для заполнения раздела 3.1 отсутствуют.Сведения необходимые для заполнения раздела 4 отсутствуют.
Получатель выписки:	Демин Александр Анатольевич

Государственный регистратор		ФГИС ЕГРН
полное наименование должности	подпись	инициалы, фамилия

М.П.

Выписка из Единого государственного реестра недвижимости об объекте недвижимости

Сведения о зарегистрированных правах

Земельный участок			
(вид объекта недвижимости)			
Лист № ___ Раздела **2**	Всего листов раздела **2:** ___	Всего разделов: ___	Всего листов выписки: ___
23.09.2020№ 99/2020/349534200			
Кадастровый номер:		**29:22:000000:7924**	

1.	Правообладатель (правообладатели):	1.1.	Муниципальное образование "Город Архангельск"
2.	Вид, номер и дата государственной регистрации права:	2.1.	Собственность, № 29-29/001-29/001/062/2015-53/1 от 13.05.2015
3.	Ограничение прав и обременение объекта недвижимости:		не зарегистрировано
4.	Договоры участия в долевом строительстве:		данные отсутствуют
5.	Заявленные в судебном порядке права требования:		данные отсутствуют
6.	Сведения о возражении в отношении зарегистрированного права:		данные отсутствуют
7.	Сведения о наличии решения об изъятии объекта недвижимости для государственных и муниципальных нужд:		данные отсутствуют
8.	Сведения о невозможности государственной регистрации без личного участия правообладателя или его законного представителя:		
9.	Правопритязания и сведения о наличии поступивших, но не рассмотренных заявлений о проведении государственной регистрации права (перехода, прекращения права), ограничения права или обременения объекта недвижимости, сделки в отношении объекта недвижимости:		данные отсутствуют
10.	Сведения об осуществлении государственной регистрации сделки, права, ограничения права без необходимого в силу закона согласия третьего лица, органа:		данные отсутствуют
11.	Сведения о невозможности государственной регистрации перехода, прекращения, ограничения права на земельный участок из земель сельскохозяйственного назначения:		

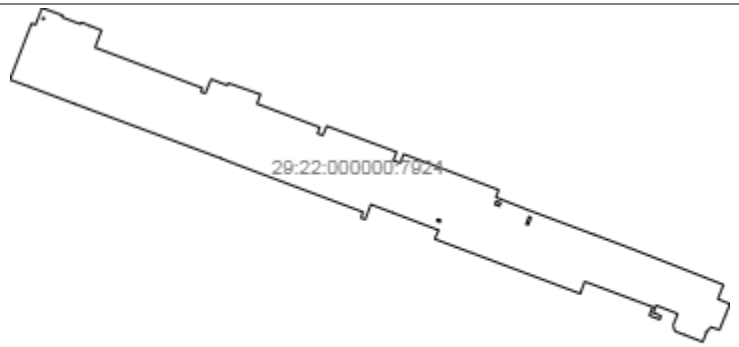
Государственный регистратор		ФГИС ЕГРН
полное наименование должности	подпись	инициалы, фамилия

М.П.

Выписка из Единого государственного реестра недвижимости об объекте недвижимости

Описание местоположения земельного участка

Земельный участок			
(вид объекта недвижимости)			
Лист № ___ Раздела **3**	Всего листов раздела **3:** ___	Всего разделов: ___	Всего листов выписки: ___
23.09.2020№ 99/2020/349534200			
Кадастровый номер:		**29:22:000000:7924**	

План (чертеж, схема) земельного участка			
			
Масштаб 1: данные отсутствуют	Условные обозначения:		

Государственный регистратор		ФГИС ЕГРН
полное наименование должности	подпись	инициалы, фамилия

М.П.

Выписка из Единого государственного реестра недвижимости об объекте недвижимости

Описание местоположения земельного участка

Земельный участок			
(вид объекта недвижимости)			
Лист № ___ Раздела **3.2**	Всего листов раздела **3.2:** ___	Всего разделов: ___	Всего листов выписки: ___
23.09.2020№ 99/2020/349534200			
Кадастровый номер:		**29:22:000000:7924**	

Сведения о характерных точках границы земельного участка

Система координат
Зона №

Номер точки	Координаты		Описание закрепления на местности	Средняя квадратическая погрешность определения координат характерных точек границ земельного участка, м
	X	Y		
1	2	3	4	5
1	651184.49	2521105.24	данные отсутствуют	данные отсутствуют
2	651248.22	2521129.67	данные отсутствуют	данные отсутствуют
3	651246.58	2521134.18	данные отсутствуют	данные отсутствуют
4	651262.61	2521140.42	данные отсутствуют	данные отсутствуют
5	651265.73	2521141.61	данные отсутствуют	данные отсутствуют
6	651257.37	2521165.16	данные отсутствуют	данные отсутствуют
7	651255.29	2521164.38	данные отсутствуют	данные отсутствуют
8	651247.35	2521185.43	данные отсутствуют	данные отсутствуют
9	651249.46	2521186.23	данные отсутствуют	данные отсутствуют
10	651245.61	2521195.84	данные отсутствуют	данные отсутствуют
11	651240.35	2521209.22	данные отсутствуют	данные отсутствуют
12	651220.94	2521201.83	данные отсутствуют	данные отсутствуют
13	651174.98	2521323.73	данные отсутствуют	данные отсутствуют
14	651170.69	2521322.2	данные отсутствуют	данные отсутствуют
15	651168.87	2521327.16	данные отсутствуют	данные отсутствуют

Государственный регистратор		ФГИС ЕГРН
полное наименование должности	подпись	инициалы, фамилия

М.П.

Выписка из Единого государственного реестра недвижимости об объекте недвижимости

Описание местоположения земельного участка

Земельный участок			
(вид объекта недвижимости)			
Лист № ___ Раздела **3.2**	Всего листов раздела **3.2:** ___	Всего разделов: ___	Всего листов выписки: ___
23.09.2020№ 99/2020/349534200			
Кадастровый номер:		**29:22:000000:7924**	

Сведения о характерных точках границы земельного участка

Система координат
Зона №

Номер точки	Координаты		Описание закрепления на местности	Средняя квадратическая погрешность определения координат характерных точек границ земельного участка, м
	X	Y		
1	2	3	4	5
16	651185.01	2521333.72	данные отсутствуют	данные отсутствуют
17	651177.97	2521352.13	данные отсутствуют	данные отсутствуют
18	651180.56	2521353.22	данные отсутствуют	данные отсутствуют
19	651167.78	2521389.72	данные отсутствуют	данные отсутствуют
20	651157.16	2521385.85	данные отсутствуют	данные отсутствуют
21	651130.43	2521457.14	данные отсутствуют	данные отсутствуют
22	651123.46	2521454.49	данные отсутствуют	данные отсутствуют
23	651121.26	2521460.64	данные отсутствуют	данные отсутствуют
24	651131.87	2521465.04	данные отсутствуют	данные отсутствуют
25	651102.46	2521544.41	данные отсутствуют	данные отсутствуют
26	651092.71	2521540.67	данные отсутствуют	данные отсутствуют
27	651089.92	2521548.42	данные отсутствуют	данные отсутствуют
28	651100.08	2521552.46	данные отсутствуют	данные отсутствуют
29	651059.55	2521660.4	данные отсутствуют	данные отсутствуют
30	651051.16	2521657.18	данные отсутствуют	данные отсутствуют

Государственный регистратор		ФГИС ЕГРН
полное наименование должности	подпись	инициалы, фамилия

М.П.

Выписка из Единого государственного реестра недвижимости об объекте недвижимости

Описание местоположения земельного участка

Земельный участок			
(вид объекта недвижимости)			
Лист № ___ Раздела **3.2**	Всего листов раздела **3.2:** ___	Всего разделов: ___	Всего листов выписки: ___
23.09.2020№ 99/2020/349534200			
Кадастровый номер:		**29:22:000000:7924**	

Сведения о характерных точках границы земельного участка

Система координат
Зона №

Номер точки	Координаты		Описание закрепления на местности	Средняя квадратическая погрешность определения координат характерных точек границ земельного участка, м
	X	Y		
1	2	3	4	5
31	651036.94	2521693.3	данные отсутствуют	данные отсутствуют
32	651008.73	2521768.86	данные отсутствуют	данные отсутствуют
33	651006.07	2521775.97	данные отсутствуют	данные отсутствуют
34	650993.83	2521808.78	данные отсутствуют	данные отсутствуют
35	650951.97	2521915.68	данные отсутствуют	данные отсутствуют
36	650935.72	2521909.32	данные отсутствуют	данные отсутствуют
37	650930.24	2521923.1	данные отсутствуют	данные отсутствуют
38	650917.58	2521917.92	данные отсутствуют	данные отсутствуют
39	650900.81	2521911.15	данные отсутствуют	данные отсутствуют
40	650903.92	2521901.79	данные отсутствуют	данные отсутствуют
41	650901.02	2521898.51	данные отсутствуют	данные отсутствуют
42	650898.06	2521896.35	данные отсутствуют	данные отсутствуют
43	650887.17	2521892.18	данные отсутствуют	данные отсутствуют
44	650895.2	2521871.27	данные отсутствуют	данные отсутствуют
45	650899.27	2521860.6	данные отсутствуют	данные отсутствуют

Государственный регистратор		ФГИС ЕГРН
полное наименование должности	подпись	инициалы, фамилия

М.П.

Выписка из Единого государственного реестра недвижимости об объекте недвижимости

Описание местоположения земельного участка

Земельный участок			
(вид объекта недвижимости)			
Лист № ___ Раздела **3.2**	Всего листов раздела **3.2:** ___	Всего разделов: ___	Всего листов выписки: ___
23.09.2020№ 99/2020/349534200			
Кадастровый номер:		**29:22:000000:7924**	

Сведения о характерных точках границы земельного участка

Система координат
Зона №

Номер точки	Координаты		Описание закрепления на местности	Средняя квадратическая погрешность определения координат характерных точек границ земельного участка, м
	X	Y		
1	2	3	4	5
46	650905.92	2521858.4	данные отсутствуют	данные отсутствуют
47	650919.06	2521863.78	данные отсутствуют	данные отсутствуют
48	650928.58	2521839.29	данные отсутствуют	данные отсутствуют
49	650920.09	2521836.05	данные отсутствуют	данные отсутствуют
50	650916.83	2521844.72	данные отсутствуют	данные отсутствуют
51	650912.64	2521843.19	данные отсутствуют	данные отсутствуют
52	650917.1	2521831.41	данные отсутствуют	данные отсутствуют
53	650926.82	2521835.31	данные отсутствуют	данные отсутствуют
54	650955.6	2521758.08	данные отсутствуют	данные отсутствуют
55	650941.89	2521752.99	данные отсутствуют	данные отсутствуют
56	650962.33	2521698.44	данные отсутствуют	данные отсутствуют
57	650987.77	2521630.54	данные отсутствуют	данные отсутствуют
58	650989.37	2521626.26	данные отсутствуют	данные отсутствуют
59	651003.86	2521587.61	данные отсутствуют	данные отсутствуют
60	651013.84	2521592.23	данные отсутствуют	данные отсутствуют

Государственный регистратор		ФГИС ЕГРН
полное наименование должности	подпись	инициалы, фамилия

М.П.

Выписка из Единого государственного реестра недвижимости об объекте недвижимости

Описание местоположения земельного участка

Земельный участок			
(вид объекта недвижимости)			
Лист № ___ Раздела **3.2**	Всего листов раздела **3.2:** ___	Всего разделов: ___	Всего листов выписки: ___
23.09.2020№ 99/2020/349534200			
Кадастровый номер:		**29:22:000000:7924**	

Сведения о характерных точках границы земельного участка

Система координат
Зона №

Номер точки	Координаты		Описание закрепления на местности	Средняя квадратическая погрешность определения координат характерных точек границ земельного участка, м
	X	Y		
1	2	3	4	5
61	651033.7	2521539.78	данные отсутствуют	данные отсутствуют
62	651043.06	2521515.13	данные отсутствуют	данные отсутствуют
63	651025.99	2521508.83	данные отсутствуют	данные отсутствуют
64	651027.81	2521503.89	данные отсутствуют	данные отсутствуют
65	651034.45	2521506.08	данные отсутствуют	данные отсутствуют
66	651089.91	2521358.28	данные отсутствуют	данные отсутствуют
67	651095.36	2521344.68	данные отсутствуют	данные отсутствуют
68	651151.49	2521193.66	данные отсутствуют	данные отсутствуют
69	651157.03	2521178.89	данные отсутствуют	данные отсутствуют
70	651176.59	2521126.68	данные отсутствуют	данные отсутствуют
71	651020.8	2521691.55	данные отсутствуют	данные отсутствуют
72	651019.88	2521694.05	данные отсутствуют	данные отсутствуют
73	651028.34	2521697.15	данные отсутствуют	данные отсутствуют
74	651029.26	2521694.65	данные отсутствуют	данные отсутствуют
75	651043	2521656.14	данные отсутствуют	данные отсутствуют

Государственный регистратор		ФГИС ЕГРН
полное наименование должности	подпись	инициалы, фамилия

М.П.

Выписка из Единого государственного реестра недвижимости об объекте недвижимости

Описание местоположения земельного участка

Земельный участок			
(вид объекта недвижимости)			
Лист № ___ Раздела **3.2**	Всего листов раздела **3.2:** ___	Всего разделов: ___	Всего листов выписки: ___
23.09.2020№ 99/2020/349534200			
Кадастровый номер:		**29:22:000000:7924**	

Сведения о характерных точках границы земельного участка				
Система координат Зона №				
Номер точки	Координаты		Описание закрепления на местности	Средняя квадратическая погрешность определения координат характерных точек границ земельного участка, м
	X	Y		
1	2	3	4	5
76	651041.15	2521661.11	данные отсутствуют	данные отсутствуют
77	651044.9	2521662.5	данные отсутствуют	данные отсутствуют
78	651046.75	2521657.54	данные отсутствуют	данные отсутствуют
79	651024.13	2521590.13	данные отсутствуют	данные отсутствуют
80	651022.88	2521593.46	данные отсутствуют	данные отсутствуют
81	651025.34	2521594.39	данные отсутствуют	данные отсутствуют
82	651026.59	2521591.06	данные отсутствуют	данные отсутствуют
83	651253.51	2521141.98	данные отсутствуют	данные отсутствуют
84	651252.6	2521142.84	данные отсутствуют	данные отсутствуют
85	651252.86	2521144.12	данные отсутствуют	данные отсутствуют
86	651254.11	2521144.61	данные отсутствуют	данные отсутствуют
87	651255.03	2521143.78	данные отсутствуют	данные отсутствуют
88	651254.79	2521142.49	данные отсутствуют	данные отсутствуют

Государственный регистратор		ФГИС ЕГРН
полное наименование должности	подпись	инициалы, фамилия

М.П.

ФГИС ЕГРН

полное наименование органа регистрации прав

Раздел 1

Выписка из Единого государственного реестра недвижимости об объекте недвижимости

Сведения о характеристиках объекта недвижимости

На основании запроса от 22.09.2020 г., поступившего на рассмотрение 23.09.2020 г., сообщаем, что согласно записям Единого государственного реестра недвижимости:

Земельный участок			
(вид объекта недвижимости)			
Лист № ___ Раздела **1**	Всего листов раздела **1:** ___	Всего разделов: ___	Всего листов выписки: ___
23.09.2020№ 99/2020/349609715			
Кадастровый номер:		**29:22:050505:17**	

Номер кадастрового квартала:	29:22:050505
Дата присвоения кадастрового номера:	06.05.2004
Ранее присвоенный государственный учетный номер:	Кадастровый номер: 29:22:050505:0017
Адрес:	обл. Архангельская, г. Архангельск, пр-кт Обводный канал, дом 1
Площадь:	5154 +/- 5кв. м
Кадастровая стоимость, руб.:	20428033.62
Кадастровые номера расположенных в пределах земельного участка объектов недвижимости:	29:22:000000:7673, 29:22:000000:7674, 29:22:000000:7671, 29:22:000000:7668, 29:22:000000:7667, 29:22:000000:8537, 29:22:000000:7666, 29:22:000000:7672
Кадастровые номера объектов недвижимости, из которых образован объект недвижимости:	данные отсутствуют
Кадастровые номера образованных объектов недвижимости:	данные отсутствуют
Сведения о включении объекта недвижимости в состав предприятия как имущественного комплекса:	

Государственный регистратор		ФГИС ЕГРН
полное наименование должности	подпись	инициалы, фамилия

М.П.

Выписка из Единого государственного реестра недвижимости об объекте недвижимости

Сведения о характеристиках объекта недвижимости

Земельный участок			
(вид объекта недвижимости)			
Лист № ___ Раздела **1**	Всего листов раздела **1:** ___	Всего разделов: ___	Всего листов выписки: ___
23.09.2020№ 99/2020/349609715			
Кадастровый номер:		**29:22:050505:17**	

Категория земель:	Земли населённых пунктов
Виды разрешенного использования:	завершение строительства и эксплуатация автозаправочной станции
Сведения о кадастровом инженере:	данные отсутствуют
Сведения о лесах, водных объектах и об иных природных объектах, расположенных в пределах земельного участка:	данные отсутствуют
Сведения о том, что земельный участок полностью или частично расположен в границах зоны с особыми условиями использования территории или территории объекта культурного наследия	данные отсутствуют
Сведения о том, что земельный участок расположен в границах особой экономической зоны, территории опережающего социально-экономического развития, зоны территориального развития в Российской Федерации, игорной зоны:	данные отсутствуют
Сведения о том, что земельный участок расположен в границах особо охраняемой природной территории, охотничьих угодий, лесничеств, лесопарков:	данные отсутствуют
Сведения о результатах проведения государственного земельного надзора:	данные отсутствуют
Сведения о расположении земельного участка в границах территории, в отношении которой утвержден проект межевания территории:	данные отсутствуют

Государственный регистратор		ФГИС ЕГРН
полное наименование должности	подпись	инициалы, фамилия

М.П.

Выписка из Единого государственного реестра недвижимости об объекте недвижимости

Сведения о характеристиках объекта недвижимости

Земельный участок			
(вид объекта недвижимости)			
Лист № ___ Раздела **1**	Всего листов раздела **1:** ___	Всего разделов: ___	Всего листов выписки: ___
23.09.2020№ 99/2020/349609715			
Кадастровый номер:		**29:22:050505:17**	

Условный номер земельного участка:	данные отсутствуют
Сведения о принятии акта и (или) заключении договора, предусматривающих предоставление в соответствии с земельным законодательством исполнительным органом государственной власти или органом местного самоуправления находящегося в государственной или муниципальной собственности земельного участка для строительства наемного дома социального использования или наемного дома коммерческого использования:	данные отсутствуют
Сведения о том, что земельный участок или земельные участки образованы на основании решения об изъятии земельного участка и (или) расположенного на нем объекта недвижимости для государственных или муниципальных нужд:	данные отсутствуют
Сведения о том, что земельный участок образован из земель или земельного участка, государственная собственность на которые не разграничена:	данные отсутствуют
Сведения о наличии земельного спора о местоположении границ земельных участков:	данные отсутствуют
Статус записи об объекте недвижимости:	Сведения об объекте недвижимости имеют статус "актуальные, ранее учтенные"
Особые отметки:	Сведения о видах разрешенного использовании имеют статус «Актуальные незасвидетельствованные». Право (ограничение права, обременение объекта недвижимости) зарегистрировано на данный объект недвижимости с видами разрешенного использования отсутствует.Сведения необходимые для заполнения раздела 3.1 отсутствуют.Сведения необходимые для заполнения раздела 4 отсутствуют.
Получатель выписки:	Демин Александр Анатольевич

Государственный регистратор		ФГИС ЕГРН
полное наименование должности	подпись	инициалы, фамилия

М.П.

Выписка из Единого государственного реестра недвижимости об объекте недвижимости

Сведения о зарегистрированных правах

Земельный участок			
(вид объекта недвижимости)			
Лист № ___ Раздела **2**	Всего листов раздела **2:** ___	Всего разделов: ___	Всего листов выписки: ___
23.09.2020№ 99/2020/349609715			
Кадастровый номер:		**29:22:050505:17**	

1.	Правообладатель (правообладатели):	1.1.	Общество с ограниченной ответственностью "Татнефть-АЗС-Запад", ИНН: 5009053687
2.	Вид, номер и дата государственной регистрации права:	2.1.	Собственность, № 29:22:050505:17-29/188/2018-5 от 15.10.2018
3.	Ограничение прав и обременение объекта недвижимости:	не зарегистрировано	
4.	Договоры участия в долевом строительстве:	данные отсутствуют	
5.	Заявленные в судебном порядке права требования:	данные отсутствуют	
6.	Сведения о возражении в отношении зарегистрированного права:	данные отсутствуют	
7.	Сведения о наличии решения об изъятии объекта недвижимости для государственных и муниципальных нужд:	данные отсутствуют	
8.	Сведения о невозможности государственной регистрации без личного участия правообладателя или его законного представителя:		
9.	Правопритязания и сведения о наличии поступивших, но не рассмотренных заявлений о проведении государственной регистрации права (перехода, прекращения права), ограничения права или обременения объекта недвижимости, сделки в отношении объекта недвижимости:	данные отсутствуют	
10.	Сведения об осуществлении государственной регистрации сделки, права, ограничения права без необходимого в силу закона согласия третьего лица, органа:	данные отсутствуют	
11.	Сведения о невозможности государственной регистрации перехода, прекращения, ограничения права на земельный участок из земель сельскохозяйственного назначения:		

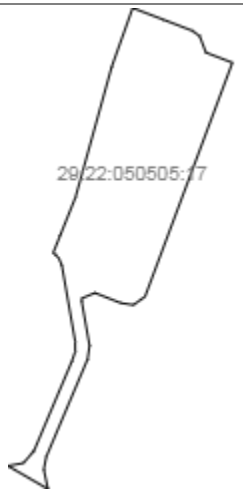
Государственный регистратор		ФГИС ЕГРН
полное наименование должности	подпись	инициалы, фамилия

М.П.

Выписка из Единого государственного реестра недвижимости об объекте недвижимости

Описание местоположения земельного участка

Земельный участок			
(вид объекта недвижимости)			
Лист № ___ Раздела **3**	Всего листов раздела **3:** ___	Всего разделов: ___	Всего листов выписки: ___
23.09.2020№ 99/2020/349609715			
Кадастровый номер:		**29:22:050505:17**	

План (чертеж, схема) земельного участка			
			
Масштаб 1: данные отсутствуют	Условные обозначения:		

Государственный регистратор		ФГИС ЕГРН
полное наименование должности	подпись	инициалы, фамилия

М.П.

Выписка из Единого государственного реестра недвижимости об объекте недвижимости

Описание местоположения земельного участка

Земельный участок			
(вид объекта недвижимости)			
Лист № ___ Раздела **3.2**	Всего листов раздела **3.2:** ___	Всего разделов: ___	Всего листов выписки: ___
23.09.2020№ 99/2020/349609715			
Кадастровый номер:		**29:22:050505:17**	

Сведения о характерных точках границы земельного участка

Система координат
Зона №

Номер точки	Координаты		Описание закрепления на местности	Средняя квадратическая погрешность определения координат характерных точек границ земельного участка, м
	X	Y		
1	2	3	4	5
1	650825.58	2521801.82	данные отсутствуют	данные отсутствуют
2	650841	2521808.02	данные отсутствуют	данные отсутствуют
3	650893.51	2521822.63	данные отсутствуют	данные отсутствуют
4	650917.19	2521831.09	данные отсутствуют	данные отсутствуют
5	650912.52	2521843.42	данные отсутствуют	данные отсутствуют
6	650908.06	2521855.1	данные отсутствуют	данные отсутствуют
7	650905.87	2521858.09	данные отсутствуют	данные отсутствуют
8	650899.27	2521860.6	данные отсутствуют	данные отсутствуют
9	650895.2	2521871.27	данные отсутствуют	данные отсутствуют
10	650801.13	2521836.07	данные отсутствуют	данные отсутствуют
11	650797.75	2521831.39	данные отсутствуют	данные отсутствуют
12	650798.53	2521826.3	данные отсутствуют	данные отсутствуют
13	650802.62	2521815.88	данные отсутствуют	данные отсутствуют
14	650800.4	2521810.57	данные отсутствуют	данные отсутствуют
15	650799.3	2521810.54	данные отсутствуют	данные отсутствуют

Государственный регистратор		ФГИС ЕГРН
полное наименование должности	подпись	инициалы, фамилия

М.П.

Выписка из Единого государственного реестра недвижимости об объекте недвижимости

Описание местоположения земельного участка

Земельный участок			
(вид объекта недвижимости)			
Лист № ___ Раздела **3.2**	Всего листов раздела **3.2:** ___	Всего разделов: ___	Всего листов выписки: ___
23.09.2020№ 99/2020/349609715			
Кадастровый номер:		**29:22:050505:17**	

Сведения о характерных точках границы земельного участка				
Система координат Зона №				
Номер точки	Координаты		Описание закрепления на местности	Средняя квадратическая погрешность определения координат характерных точек границ земельного участка, м
	X	Y		
1	2	3	4	5
16	650781.42	2521813.7	данные отсутствуют	данные отсутствуют
17	650775.94	2521812.91	данные отсутствуют	данные отсутствуют
18	650736.68	2521796.26	данные отсутствуют	данные отсутствуют
19	650731.62	2521795.27	данные отсутствуют	данные отсутствуют
20	650723.76	2521796.92	данные отсутствуют	данные отсутствуют
21	650733.03	2521780.84	данные отсутствуют	данные отсутствуют
22	650734.17	2521787.08	данные отсутствуют	данные отсутствуют
23	650739.12	2521791.33	данные отсутствуют	данные отсутствуют
24	650775.18	2521806.61	данные отсутствуют	данные отсутствуют
25	650779.04	2521807.94	данные отсутствуют	данные отсутствуют
26	650783.13	2521807.91	данные отсутствуют	данные отсутствуют
27	650813.74	2521802.54	данные отсутствуют	данные отсутствуют
28	650816.5	2521801.35	данные отсутствуют	данные отсутствуют
29	650818	2521800.01	данные отсутствуют	данные отсутствуют
30	650818.58	2521799	данные отсутствуют	данные отсутствуют

Государственный регистратор		ФГИС ЕГРН
полное наименование должности	подпись	инициалы, фамилия

М.П.

ФГИС ЕГРН

полное наименование органа регистрации прав

Раздел 1

Выписка из Единого государственного реестра недвижимости об объекте недвижимости

Сведения о характеристиках объекта недвижимости

На основании запроса от 22.09.2020 г., поступившего на рассмотрение 23.09.2020 г., сообщаем, что согласно записям Единого государственного реестра недвижимости:

Земельный участок			
(вид объекта недвижимости)			
Лист № ___ Раздела **1**	Всего листов раздела **1:** ___	Всего разделов: ___	Всего листов выписки: ___
23.09.2020№ 99/2020/349553925			
Кадастровый номер:		**29:22:050506:7**	

Номер кадастрового квартала:	29:22:050506
Дата присвоения кадастрового номера:	03.07.1997
Ранее присвоенный государственный учетный номер:	данные отсутствуют
Адрес:	установлено относительно ориентира, расположенного за пределами участка. Ориентир жилой дом. Участок находится примерно в 16,9 м от ориентира по направлению на северо-восток. Почтовый адрес ориентира: обл. Архангельская, г. Архангельск, пр-кт Ломоносова, дом 16, корпус 1
Площадь:	65215 +/- 89кв. м
Кадастровая стоимость, руб.:	62524229.1
Кадастровые номера расположенных в пределах земельного участка объектов недвижимости:	29:22:000000:8184, 29:22:000000:8145, 29:22:000000:8153, 29:22:050506:522, 29:22:050506:519, 29:22:000000:7874, 29:22:050506:116, 29:22:050506:130, 29:22:050506:484, 29:22:050506:530, 29:22:050506:483, 29:22:050506:133, 29:22:050506:132, 29:22:050506:121, 29:22:000000:378, 29:22:050506:117, 29:22:050506:528, 29:22:050506:485, 29:22:050506:115, 29:22:050506:122, 29:22:050506:118, 29:22:050506:119, 29:22:000000:943, 29:22:000000:8385, 29:22:050506:544, 29:22:000000:8142, 29:22:000000:1739, 29:22:000000:1990, 29:22:050506:107, 29:22:050506:82, 29:22:050506:123, 29:22:000000:1843, 29:22:050506:521, 29:22:050506:99, 29:22:050506:520, 29:22:050506:83, 29:22:050506:517, 29:22:050506:542, 29:22:050506:131, 29:22:050506:96, 29:22:050506:503, 29:22:050506:779, 29:22:050506:780, 29:22:050506:781, 29:22:050506:782, 29:22:050506:783, 29:22:050506:784, 29:22:050506:785, 29:22:050506:786
Кадастровые номера объектов недвижимости, из которых образован объект недвижимости:	данные отсутствуют
Кадастровые номера образованных объектов недвижимости:	данные отсутствуют
Сведения о включении объекта недвижимости в состав предприятия как имущественного комплекса:	

Государственный регистратор		ФГИС ЕГРН
полное наименование должности	подпись	инициалы, фамилия

Выписка из Единого государственного реестра недвижимости об объекте недвижимости

Сведения о характеристиках объекта недвижимости

Земельный участок			
(вид объекта недвижимости)			
Лист № ___ Раздела **1**	Всего листов раздела **1:** ___	Всего разделов: ___	Всего листов выписки: ___
23.09.2020№ 99/2020/349553925			
Кадастровый номер:		**29:22:050506:7**	

Категория земель:	Земли населённых пунктов
Виды разрешенного использования:	Для эксплуатации комплекса зданий и сооружений университета
Сведения о кадастровом инженере:	Борисова Юлия Евгеньевна №29-10-28
Сведения о лесах, водных объектах и об иных природных объектах, расположенных в пределах земельного участка:	данные отсутствуют
Сведения о том, что земельный участок полностью или частично расположен в границах зоны с особыми условиями использования территории или территории объекта культурного наследия	данные отсутствуют
Сведения о том, что земельный участок расположен в границах особой экономической зоны, территории опережающего социально-экономического развития, зоны территориального развития в Российской Федерации, игорной зоны:	данные отсутствуют
Сведения о том, что земельный участок расположен в границах особо охраняемой природной территории, охотничьих угодий, лесничеств, лесопарков:	данные отсутствуют
Сведения о результатах проведения государственного земельного надзора:	данные отсутствуют
Сведения о расположении земельного участка в границах территории, в отношении которой утвержден проект межевания территории:	данные отсутствуют

Государственный регистратор		ФГИС ЕГРН
полное наименование должности	подпись	инициалы, фамилия

М.П.

Выписка из Единого государственного реестра недвижимости об объекте недвижимости

Сведения о характеристиках объекта недвижимости

Земельный участок			
(вид объекта недвижимости)			
Лист № ___ Раздела **1**	Всего листов раздела **1:** ___	Всего разделов: ___	Всего листов выписки: ___
23.09.2020№ 99/2020/349553925			
Кадастровый номер:		**29:22:050506:7**	

Условный номер земельного участка:	данные отсутствуют
Сведения о принятии акта и (или) заключении договора, предусматривающих предоставление в соответствии с земельным законодательством исполнительным органом государственной власти или органом местного самоуправления находящегося в государственной или муниципальной собственности земельного участка для строительства наемного дома социального использования или наемного дома коммерческого использования:	данные отсутствуют
Сведения о том, что земельный участок или земельные участки образованы на основании решения об изъятии земельного участка и (или) расположенного на нем объекта недвижимости для государственных или муниципальных нужд:	данные отсутствуют
Сведения о том, что земельный участок образован из земель или земельного участка, государственная собственность на которые не разграничена:	данные отсутствуют
Сведения о наличии земельного спора о местоположении границ земельных участков:	данные отсутствуют
Статус записи об объекте недвижимости:	Сведения об объекте недвижимости имеют статус "актуальные, ранее учтенные"
Особые отметки:	Сведения о видах разрешенного использовании имеют статус «Актуальные незасвидетельствованные». Право (ограничение права, обременение объекта недвижимости) зарегистрировано на данный объект недвижимости с видами разрешенного использования отсутствует.Сведения необходимые для заполнения раздела 3.1 отсутствуют.
Получатель выписки:	Демин Александр Анатольевич

Государственный регистратор		ФГИС ЕГРН
полное наименование должности	подпись	инициалы, фамилия

М.П.

Выписка из Единого государственного реестра недвижимости об объекте недвижимости

Сведения о зарегистрированных правах

Земельный участок			
(вид объекта недвижимости)			
Лист № ___ Раздела **2**	Всего листов раздела **2:** ___	Всего разделов: ___	Всего листов выписки: ___
23.09.2020№ 99/2020/349553925			
Кадастровый номер:		**29:22:050506:7**	

1.	Правообладатель (правообладатели):	1.1.	Российская Федерация
2.	Вид, номер и дата государственной регистрации права:	2.1.	Собственность, № 29-01/01-21/2004-269 от 26.05.2004
3.	Ограничение прав и обременение объекта недвижимости:	не зарегистрировано	
1.	Правообладатель (правообладатели):	1.2.	Федеральное государственное автономное образовательное учреждение высшего образования "Северный (Арктический) федеральный университет имени М.В. Ломоносова", ИНН: 2901039102
2.	Вид, номер и дата государственной регистрации права:	2.2.	Постоянное (бессрочное) пользование, № 29-29-01/053/2012-042 от 14.05.2012
3.	Ограничение прав и обременение объекта недвижимости:	не зарегистрировано	
4.	Договоры участия в долевом строительстве:	данные отсутствуют	
5.	Заявленные в судебном порядке права требования:	данные отсутствуют	
6.	Сведения о возражении в отношении зарегистрированного права:	данные отсутствуют	
7.	Сведения о наличии решения об изъятии объекта недвижимости для государственных и муниципальных нужд:	данные отсутствуют	
8.	Сведения о невозможности государственной регистрации без личного участия правообладателя или его законного представителя:		
9.	Правопритязания и сведения о наличии поступивших, но не рассмотренных заявлений о проведении государственной регистрации права (перехода, прекращения права), ограничения права или обременения объекта недвижимости, сделки в отношении объекта недвижимости:	данные отсутствуют	
10.	Сведения об осуществлении государственной регистрации сделки, права, ограничения права без необходимого в силу закона согласия третьего лица, органа:	данные отсутствуют	
11.	Сведения о невозможности государственной регистрации перехода, прекращения, ограничения права на земельный участок из земель сельскохозяйственного назначения:		

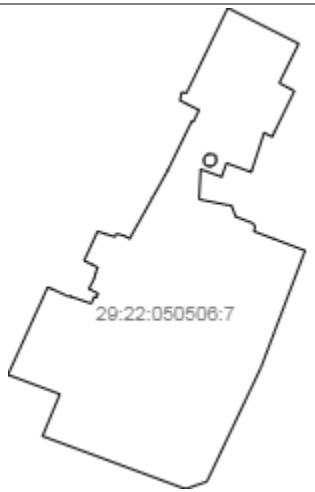
Государственный регистратор		ФГИС ЕГРН
полное наименование должности	подпись	инициалы, фамилия

М.П.

Выписка из Единого государственного реестра недвижимости об объекте недвижимости

Описание местоположения земельного участка

Земельный участок			
(вид объекта недвижимости)			
Лист № ___ Раздела **3**	Всего листов раздела **3:** ___	Всего разделов: ___	Всего листов выписки: ___
23.09.2020№ 99/2020/349553925			
Кадастровый номер:		**29:22:050506:7**	

План (чертеж, схема) земельного участка			
			
Масштаб 1: данные отсутствуют	Условные обозначения:		

Государственный регистратор		ФГИС ЕГРН
полное наименование должности	подпись	инициалы, фамилия

М.П.

Выписка из Единого государственного реестра недвижимости об объекте недвижимости

Описание местоположения земельного участка

Земельный участок			
(вид объекта недвижимости)			
Лист № ___ Раздела **3**	Всего листов раздела **3:** ___	Всего разделов: ___	Всего листов выписки: ___
23.09.2020№ 99/2020/349553925			
Кадастровый номер:		**29:22:050506:7**	

План (чертеж, схема) земельного участка			
			
Масштаб 1: данные отсутствуют	Условные обозначения:		

Государственный регистратор		ФГИС ЕГРН
полное наименование должности	подпись	инициалы, фамилия

М.П.

Выписка из Единого государственного реестра недвижимости об объекте недвижимости

Описание местоположения земельного участка

Земельный участок			
(вид объекта недвижимости)			
Лист № ___ Раздела **3.2**	Всего листов раздела **3.2:** ___	Всего разделов: ___	Всего листов выписки: ___
23.09.2020№ 99/2020/349553925			
Кадастровый номер:		**29:22:050506:7**	

Сведения о характерных точках границы земельного участка

Система координат
Зона №

Номер точки	Координаты		Описание закрепления на местности	Средняя квадратическая погрешность определения координат характерных точек границ земельного участка, м
	X	Y		
1	2	3	4	5
1	650777.4	2521664.54	данные отсутствуют	данные отсутствуют
2	650742.11	2521734.77	данные отсутствуют	данные отсутствуют
3	650703.16	2521715.52	данные отсутствуют	данные отсутствуют
4	650697.66	2521726.07	данные отсутствуют	данные отсутствуют
5	650695.35	2521730.5	данные отсутствуют	данные отсутствуют
6	650654.64	2521710.81	данные отсутствуют	данные отсутствуют
7	650649.99	2521708.59	данные отсутствуют	данные отсутствуют
8	650654.03	2521700.53	данные отсутствуют	данные отсутствуют
9	650616.89	2521688.45	данные отсутствуют	данные отсутствуют
10	650615.08	2521687.62	данные отсутствуют	данные отсутствуют
11	650624.01	2521663.26	данные отсутствуют	данные отсутствуют
12	650610.43	2521658.45	данные отсутствуют	данные отсутствуют
13	650617.89	2521637.59	данные отсутствуют	данные отсутствуют
14	650588.09	2521636.12	данные отсутствуют	данные отсутствуют
15	650582.39	2521665.22	данные отсутствуют	данные отсутствуют

Государственный регистратор		ФГИС ЕГРН
полное наименование должности	подпись	инициалы, фамилия

М.П.

Выписка из Единого государственного реестра недвижимости об объекте недвижимости

Описание местоположения земельного участка

Земельный участок			
(вид объекта недвижимости)			
Лист № ___ Раздела **3.2**	Всего листов раздела **3.2:** ___	Всего разделов: ___	Всего листов выписки: ___
23.09.2020№ 99/2020/349553925			
Кадастровый номер:		**29:22:050506:7**	

Сведения о характерных точках границы земельного участка				
Система координат Зона №				
Номер точки	Координаты		Описание закрепления на местности	Средняя квадратическая погрешность определения координат характерных точек границ земельного участка, м
	X	Y		
1	2	3	4	5
16	650581.77	2521668.35	данные отсутствуют	данные отсутствуют
17	650571.09	2521672.34	данные отсутствуют	данные отсутствуют
18	650564.52	2521689.41	данные отсутствуют	данные отсутствуют
19	650561.46	2521691.53	данные отсутствуют	данные отсутствуют
20	650556.48	2521690.52	данные отсутствуют	данные отсутствуют
21	650549.15	2521710	данные отсутствуют	данные отсутствуют
22	650537.43	2521741.15	данные отсутствуют	данные отсутствуют
23	650421.84	2521697.41	данные отсутствуют	данные отсутствуют
24	650309.03	2521643.84	данные отсутствуют	данные отсутствуют
25	650301.75	2521622.56	данные отсутствуют	данные отсутствуют
26	650354.01	2521480.96	данные отсутствуют	данные отсутствуют
27	650395.52	2521498.15	данные отсутствуют	данные отсутствуют
28	650414.69	2521446.72	данные отсутствуют	данные отсутствуют
29	650501.3	2521486.07	данные отсутствуют	данные отсутствуют
30	650499.71	2521489.89	данные отсутствуют	данные отсутствуют

Государственный регистратор		ФГИС ЕГРН
полное наименование должности	подпись	инициалы, фамилия

М.П.

Выписка из Единого государственного реестра недвижимости об объекте недвижимости

Описание местоположения земельного участка

Земельный участок			
(вид объекта недвижимости)			
Лист № ___ Раздела **3.2**	Всего листов раздела **3.2:** ___	Всего разделов: ___	Всего листов выписки: ___
23.09.2020№ 99/2020/349553925			
Кадастровый номер:		**29:22:050506:7**	

Сведения о характерных точках границы земельного участка				
Система координат Зона №				
Номер точки	Координаты		Описание закрепления на местности	Средняя квадратическая погрешность определения координат характерных точек границ земельного участка, м
	X	Y		
1	2	3	4	5
31	650492.77	2521505.19	данные отсутствуют	данные отсутствуют
32	650491.99	2521508.9	данные отсутствуют	данные отсутствуют
33	650485.07	2521529.23	данные отсутствуют	данные отсутствуют
34	650491.87	2521532.33	данные отсутствуют	данные отсутствуют
35	650490.89	2521534.29	данные отсутствуют	данные отсутствуют
36	650495.06	2521536.09	данные отсутствуют	данные отсутствуют
37	650499.63	2521526.91	данные отсутствуют	данные отсутствуют
38	650500.24	2521527.18	данные отсутствуют	данные отсутствуют
39	650510	2521532.3	данные отсутствуют	данные отсутствуют
40	650515.24	2521533.47	данные отсутствуют	данные отсутствуют
41	650520.8	2521535.59	данные отсутствуют	данные отсутствуют
42	650523.61	2521530.09	данные отсутствуют	данные отсутствуют
43	650526.2	2521525.35	данные отсутствуют	данные отсутствуют
44	650527.45	2521522.18	данные отсутствуют	данные отсутствуют
45	650556.47	2521535.49	данные отсутствуют	данные отсутствуют

Государственный регистратор		ФГИС ЕГРН
полное наименование должности	подпись	инициалы, фамилия

М.П.

Выписка из Единого государственного реестра недвижимости об объекте недвижимости

Описание местоположения земельного участка

Земельный участок			
(вид объекта недвижимости)			
Лист № ___ Раздела **3.2**	Всего листов раздела **3.2:** ___	Всего разделов: ___	Всего листов выписки: ___
23.09.2020№ 99/2020/349553925			
Кадастровый номер:		**29:22:050506:7**	

Сведения о характерных точках границы земельного участка				
Система координат Зона №				
Номер точки	Координаты		Описание закрепления на местности	Средняя квадратическая погрешность определения координат характерных точек границ земельного участка, м
	X	Y		
1	2	3	4	5
46	650553.9	2521543.68	данные отсутствуют	данные отсутствуют
47	650551.05	2521552.73	данные отсутствуют	данные отсутствуют
48	650554.27	2521554.39	данные отсутствуют	данные отсутствуют
49	650552.01	2521562.01	данные отсутствуют	данные отсутствуют
50	650549.28	2521567.3	данные отсутствуют	данные отсутствуют
51	650589.81	2521589.96	данные отсутствуют	данные отсутствуют
52	650617.05	2521605.17	данные отсутствуют	данные отсутствуют
53	650665.68	2521628.98	данные отсутствуют	данные отсутствуют
54	650664.94	2521630.55	данные отсутствуют	данные отсутствуют
55	650676.4	2521636.07	данные отсутствуют	данные отсутствуют
56	650682.61	2521623.74	данные отсутствуют	данные отсутствуют
57	650685.96	2521617.06	данные отсутствуют	данные отсутствуют
58	650694.19	2521618.96	данные отсутствуют	данные отсутствуют
59	650693.14	2521623.55	данные отсутствуют	данные отсутствуют
60	650630.68	2521642.17	данные отсутствуют	данные отсутствуют

Государственный регистратор		ФГИС ЕГРН
полное наименование должности	подпись	инициалы, фамилия

М.П.

Выписка из Единого государственного реестра недвижимости об объекте недвижимости

Описание местоположения земельного участка

Земельный участок			
(вид объекта недвижимости)			
Лист № ___ Раздела **3.2**	Всего листов раздела **3.2:** ___	Всего разделов: ___	Всего листов выписки: ___
23.09.2020№ 99/2020/349553925			
Кадастровый номер:		**29:22:050506:7**	

Сведения о характерных точках границы земельного участка				
Система координат Зона №				
Номер точки	Координаты		Описание закрепления на местности	Средняя квадратическая погрешность определения координат характерных точек границ земельного участка, м
	X	Y		
1	2	3	4	5
61	650628.34	2521640.73	данные отсутствуют	данные отсутствуют
62	650625.26	2521640.77	данные отсутствуют	данные отсутствуют
63	650622.91	2521641.75	данные отсутствуют	данные отсутствуют
64	650621.32	2521644.13	данные отсутствуют	данные отсутствуют
65	650620.9	2521645.59	данные отсутствуют	данные отсутствуют
66	650620.74	2521647.88	данные отсутствуют	данные отсутствуют
67	650621.78	2521650.28	данные отсутствуют	данные отсутствуют
68	650623	2521651.8	данные отсутствуют	данные отсутствуют
69	650625.03	2521653.04	данные отсутствуют	данные отсутствуют
70	650627.11	2521653.52	данные отсутствуют	данные отсутствуют
71	650628.73	2521653.06	данные отсутствуют	данные отсутствуют
72	650630.97	2521652.37	данные отсутствуют	данные отсутствуют
73	650632.04	2521651.17	данные отсутствуют	данные отсутствуют
74	650632.99	2521648.89	данные отсутствуют	данные отсутствуют
75	650633.04	2521646.41	данные отсутствуют	данные отсутствуют

Государственный регистратор		ФГИС ЕГРН
полное наименование должности	подпись	инициалы, фамилия

М.П.

Выписка из Единого государственного реестра недвижимости об объекте недвижимости

Описание местоположения земельного участка

Земельный участок			
(вид объекта недвижимости)			
Лист № ___ Раздела **3.2**	Всего листов раздела **3.2:** ___	Всего разделов: ___	Всего листов выписки: ___
23.09.2020№ 99/2020/349553925			
Кадастровый номер:		**29:22:050506:7**	

Сведения о характерных точках границы земельного участка				
Система координат Зона №				
Номер точки	Координаты		Описание закрепления на местности	Средняя квадратическая погрешность определения координат характерных точек границ земельного участка, м
	X	Y		
1	2	3	4	5
76	650632.42	2521644.23	данные отсутствуют	данные отсутствуют

Государственный регистратор		ФГИС ЕГРН
полное наименование должности	подпись	инициалы, фамилия

М.П.

Выписка из Единого государственного реестра недвижимости об объекте недвижимости

Сведения о частях земельного участка

Земельный участок			
(вид объекта недвижимости)			
Лист № ___ Раздела **4**	Всего листов раздела **4:** ___	Всего разделов: ___	Всего листов выписки: ___
23.09.2020№ 99/2020/349553925			
Кадастровый номер:		**29:22:050506:7**	

План (чертеж, схема) части земельного участка		Учетный номер части: **29:22:050506:7/1**	
			
Масштаб 1: данные отсутствуют	Условные обозначения:		

Государственный регистратор		ФГИС ЕГРН
полное наименование должности	подпись	инициалы, фамилия

М.П.

Выписка из Единого государственного реестра недвижимости об объекте недвижимости

Сведения о частях земельного участка

Земельный участок			
(вид объекта недвижимости)			
Лист № ___ Раздела **4**	Всего листов раздела **4:** ___	Всего разделов: ___	Всего листов выписки: ___
23.09.2020№ 99/2020/349553925			
Кадастровый номер:		**29:22:050506:7**	

План (чертеж, схема) части земельного участка		Учетный номер части: **29:22:050506:7/1**	
			
Масштаб 1: данные отсутствуют	Условные обозначения:		

Государственный регистратор		ФГИС ЕГРН
полное наименование должности	подпись	инициалы, фамилия

М.П.

Выписка из Единого государственного реестра недвижимости об объекте недвижимости

Сведения о частях земельного участка

Земельный участок			
(вид объекта недвижимости)			
Лист № ___ Раздела **4**	Всего листов раздела **4:** ___	Всего разделов: ___	Всего листов выписки: ___
23.09.2020№ 99/2020/349553925			
Кадастровый номер:		**29:22:050506:7**	

План (чертеж, схема) части земельного участка		Учетный номер части: **29:22:050506:7/1**	
			
Масштаб 1: данные отсутствуют	Условные обозначения:		

Государственный регистратор		ФГИС ЕГРН
полное наименование должности	подпись	инициалы, фамилия

М.П.

Выписка из Единого государственного реестра недвижимости об объекте недвижимости

Сведения о частях земельного участка

Земельный участок			
(вид объекта недвижимости)			
Лист № ___ Раздела **4**	Всего листов раздела **4:** ___	Всего разделов: ___	Всего листов выписки: ___
23.09.2020№ 99/2020/349553925			
Кадастровый номер:		**29:22:050506:7**	

План (чертеж, схема) части земельного участка		Учетный номер части: **29:22:050506:7/1**	
			
Масштаб 1: данные отсутствуют	Условные обозначения:		

Государственный регистратор		ФГИС ЕГРН
полное наименование должности	подпись	инициалы, фамилия

М.П.

Выписка из Единого государственного реестра недвижимости об объекте недвижимости

Сведения о частях земельного участка

Земельный участок			
(вид объекта недвижимости)			
Лист № ___ Раздела **4**	Всего листов раздела **4:** ___	Всего разделов: ___	Всего листов выписки: ___
23.09.2020№ 99/2020/349553925			
Кадастровый номер:		**29:22:050506:7**	

План (чертеж, схема) части земельного участка		Учетный номер части: **29:22:050506:7/1**	
			
Масштаб 1: данные отсутствуют	Условные обозначения:		

Государственный регистратор		ФГИС ЕГРН
полное наименование должности	подпись	инициалы, фамилия

М.П.

Выписка из Единого государственного реестра недвижимости об объекте недвижимости

Сведения о частях земельного участка

Земельный участок			
(вид объекта недвижимости)			
Лист № ___ Раздела **4**	Всего листов раздела **4:** ___	Всего разделов: ___	Всего листов выписки: ___
23.09.2020№ 99/2020/349553925			
Кадастровый номер:		**29:22:050506:7**	

План (чертеж, схема) части земельного участка		Учетный номер части: **29:22:050506:7/1**	
			
Масштаб 1: данные отсутствуют	Условные обозначения:		

Государственный регистратор		ФГИС ЕГРН
полное наименование должности	подпись	инициалы, фамилия

М.П.

Выписка из Единого государственного реестра недвижимости об объекте недвижимости

Сведения о частях земельного участка

Земельный участок			
(вид объекта недвижимости)			
Лист № ___ Раздела **4**	Всего листов раздела **4:** ___	Всего разделов: ___	Всего листов выписки: ___
23.09.2020№ 99/2020/349553925			
Кадастровый номер:		**29:22:050506:7**	

План (чертеж, схема) части земельного участка		Учетный номер части: **29:22:050506:7/1**	
			
Масштаб 1: данные отсутствуют	Условные обозначения:		

Государственный регистратор		ФГИС ЕГРН
полное наименование должности	подпись	инициалы, фамилия

М.П.

Выписка из Единого государственного реестра недвижимости об объекте недвижимости

Сведения о частях земельного участка

Земельный участок			
(вид объекта недвижимости)			
Лист № ___ Раздела **4**	Всего листов раздела **4:** ___	Всего разделов: ___	Всего листов выписки: ___
23.09.2020№ 99/2020/349553925			
Кадастровый номер:		**29:22:050506:7**	

План (чертеж, схема) части земельного участка		Учетный номер части: **29:22:050506:7/1**	
			
Масштаб 1: данные отсутствуют	Условные обозначения:		

Государственный регистратор		ФГИС ЕГРН
полное наименование должности	подпись	инициалы, фамилия

М.П.

Выписка из Единого государственного реестра недвижимости об объекте недвижимости

Сведения о частях земельного участка

Земельный участок			
(вид объекта недвижимости)			
Лист № ___ Раздела **4**	Всего листов раздела **4:** ___	Всего разделов: ___	Всего листов выписки: ___
23.09.2020№ 99/2020/349553925			
Кадастровый номер:		**29:22:050506:7**	

План (чертеж, схема) части земельного участка		Учетный номер части: **29:22:050506:7/1**	
			
Масштаб 1: данные отсутствуют	Условные обозначения:		

Государственный регистратор		ФГИС ЕГРН
полное наименование должности	подпись	инициалы, фамилия

М.П.

Выписка из Единого государственного реестра недвижимости об объекте недвижимости

Сведения о частях земельного участка

Земельный участок			
(вид объекта недвижимости)			
Лист № ___ Раздела **4**	Всего листов раздела **4:** ___	Всего разделов: ___	Всего листов выписки: ___
23.09.2020№ 99/2020/349553925			
Кадастровый номер:		**29:22:050506:7**	

План (чертеж, схема) части земельного участка		Учетный номер части: **29:22:050506:7/1**	
			
Масштаб 1: данные отсутствуют	Условные обозначения:		

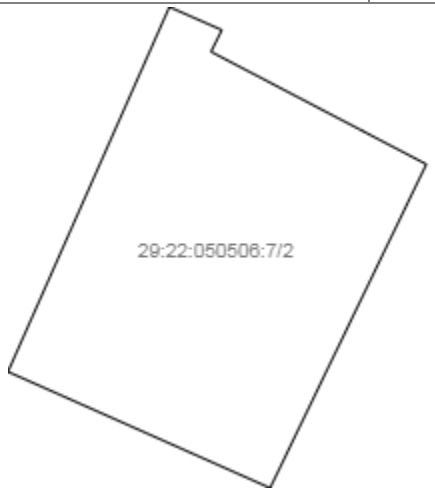
Государственный регистратор		ФГИС ЕГРН
полное наименование должности	подпись	инициалы, фамилия

М.П.

Выписка из Единого государственного реестра недвижимости об объекте недвижимости

Сведения о частях земельного участка

Земельный участок			
(вид объекта недвижимости)			
Лист № ___ Раздела **4**	Всего листов раздела **4:** ___	Всего разделов: ___	Всего листов выписки: ___
23.09.2020№ 99/2020/349553925			
Кадастровый номер:		**29:22:050506:7**	

План (чертеж, схема) части земельного участка		Учетный номер части: **29:22:050506:7/2**	
			
Масштаб 1: данные отсутствуют	Условные обозначения:		

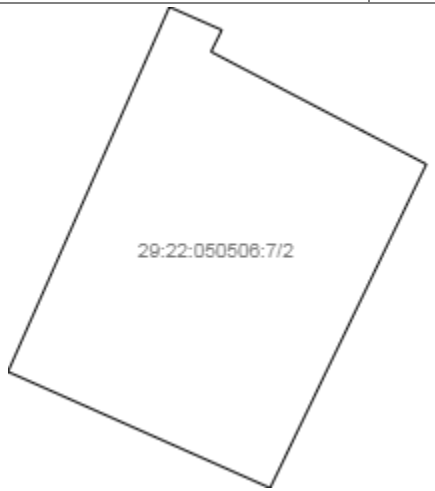
Государственный регистратор		ФГИС ЕГРН
полное наименование должности	подпись	инициалы, фамилия

М.П.

Выписка из Единого государственного реестра недвижимости об объекте недвижимости

Сведения о частях земельного участка

Земельный участок			
(вид объекта недвижимости)			
Лист № ___ Раздела **4**	Всего листов раздела **4:** ___	Всего разделов: ___	Всего листов выписки: ___
23.09.2020№ 99/2020/349553925			
Кадастровый номер:		**29:22:050506:7**	

План (чертеж, схема) части земельного участка		Учетный номер части: **29:22:050506:7/2**	
			
Масштаб 1: данные отсутствуют	Условные обозначения:		

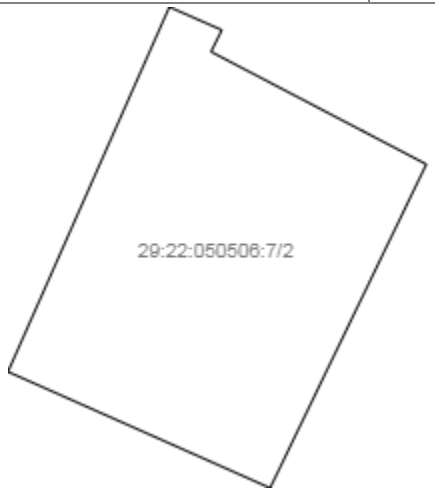
Государственный регистратор		ФГИС ЕГРН
полное наименование должности	подпись	инициалы, фамилия

М.П.

Выписка из Единого государственного реестра недвижимости об объекте недвижимости

Сведения о частях земельного участка

Земельный участок			
(вид объекта недвижимости)			
Лист № ___ Раздела **4**	Всего листов раздела **4:** ___	Всего разделов: ___	Всего листов выписки: ___
23.09.2020№ 99/2020/349553925			
Кадастровый номер:		**29:22:050506:7**	

План (чертеж, схема) части земельного участка		Учетный номер части: **29:22:050506:7/2**	
			
Масштаб 1: данные отсутствуют	Условные обозначения:		

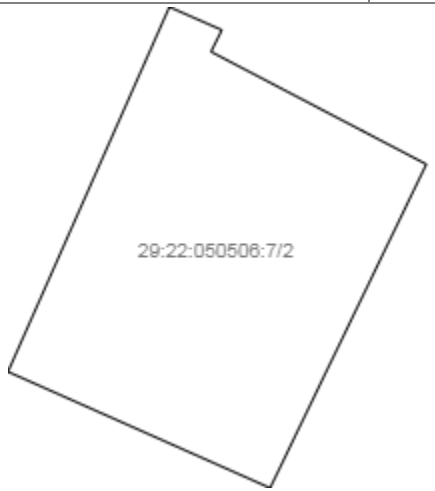
Государственный регистратор		ФГИС ЕГРН
полное наименование должности	подпись	инициалы, фамилия

М.П.

Выписка из Единого государственного реестра недвижимости об объекте недвижимости

Сведения о частях земельного участка

Земельный участок			
(вид объекта недвижимости)			
Лист № ___ Раздела **4**	Всего листов раздела **4:** ___	Всего разделов: ___	Всего листов выписки: ___
23.09.2020№ 99/2020/349553925			
Кадастровый номер:		**29:22:050506:7**	

План (чертеж, схема) части земельного участка		Учетный номер части: **29:22:050506:7/2**	
			
Масштаб 1: данные отсутствуют	Условные обозначения:		

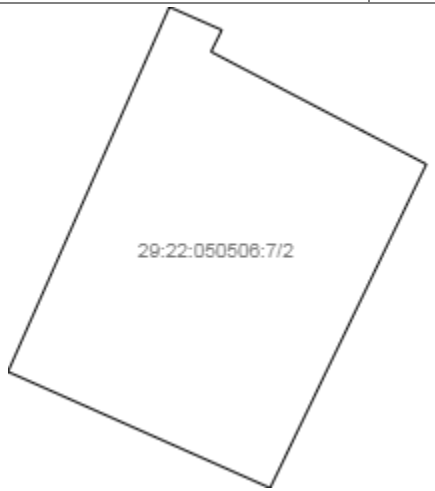
Государственный регистратор		ФГИС ЕГРН
полное наименование должности	подпись	инициалы, фамилия

М.П.

Выписка из Единого государственного реестра недвижимости об объекте недвижимости

Сведения о частях земельного участка

Земельный участок			
(вид объекта недвижимости)			
Лист № ___ Раздела **4**	Всего листов раздела **4:** ___	Всего разделов: ___	Всего листов выписки: ___
23.09.2020№ 99/2020/349553925			
Кадастровый номер:		**29:22:050506:7**	

План (чертеж, схема) части земельного участка		Учетный номер части: **29:22:050506:7/2**	
			
Масштаб 1: данные отсутствуют	Условные обозначения:		

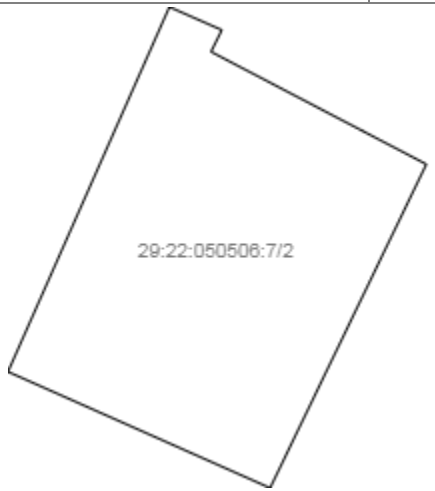
Государственный регистратор		ФГИС ЕГРН
полное наименование должности	подпись	инициалы, фамилия

М.П.

Выписка из Единого государственного реестра недвижимости об объекте недвижимости

Сведения о частях земельного участка

Земельный участок			
(вид объекта недвижимости)			
Лист № ___ Раздела **4**	Всего листов раздела **4:** ___	Всего разделов: ___	Всего листов выписки: ___
23.09.2020№ 99/2020/349553925			
Кадастровый номер:		**29:22:050506:7**	

План (чертеж, схема) части земельного участка		Учетный номер части: **29:22:050506:7/2**	
			
Масштаб 1: данные отсутствуют	Условные обозначения:		

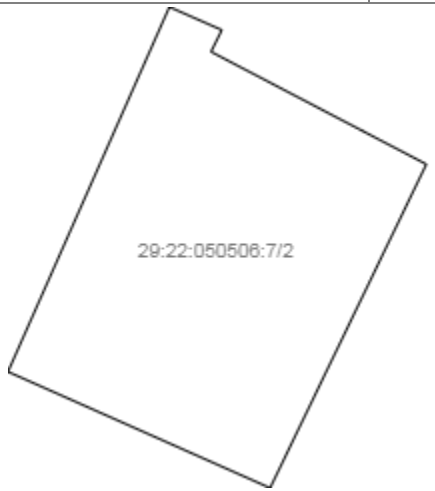
Государственный регистратор		ФГИС ЕГРН
полное наименование должности	подпись	инициалы, фамилия

М.П.

Выписка из Единого государственного реестра недвижимости об объекте недвижимости

Сведения о частях земельного участка

Земельный участок			
(вид объекта недвижимости)			
Лист № ___ Раздела **4**	Всего листов раздела **4:** ___	Всего разделов: ___	Всего листов выписки: ___
23.09.2020№ 99/2020/349553925			
Кадастровый номер:		**29:22:050506:7**	

План (чертеж, схема) части земельного участка		Учетный номер части: **29:22:050506:7/2**	
			
Масштаб 1: данные отсутствуют	Условные обозначения:		

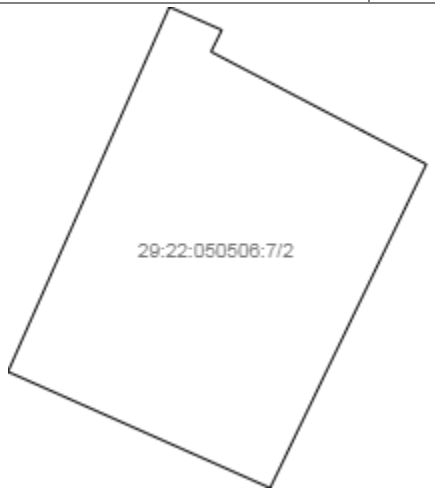
Государственный регистратор		ФГИС ЕГРН
полное наименование должности	подпись	инициалы, фамилия

М.П.

Выписка из Единого государственного реестра недвижимости об объекте недвижимости

Сведения о частях земельного участка

Земельный участок			
(вид объекта недвижимости)			
Лист № ___ Раздела **4**	Всего листов раздела **4:** ___	Всего разделов: ___	Всего листов выписки: ___
23.09.2020№ 99/2020/349553925			
Кадастровый номер:		**29:22:050506:7**	

План (чертеж, схема) части земельного участка		Учетный номер части: **29:22:050506:7/2**	
			
Масштаб 1: данные отсутствуют	Условные обозначения:		

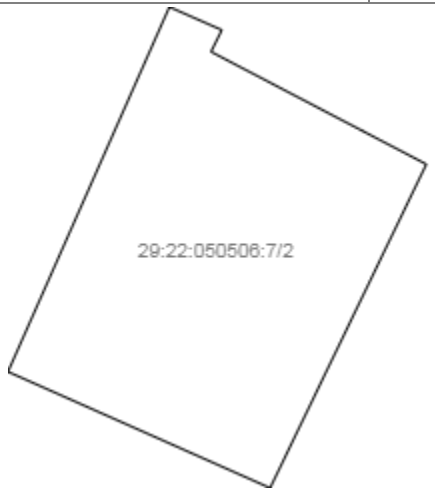
Государственный регистратор		ФГИС ЕГРН
полное наименование должности	подпись	инициалы, фамилия

М.П.

Выписка из Единого государственного реестра недвижимости об объекте недвижимости

Сведения о частях земельного участка

Земельный участок			
(вид объекта недвижимости)			
Лист № ___ Раздела **4**	Всего листов раздела **4:** ___	Всего разделов: ___	Всего листов выписки: ___
23.09.2020№ 99/2020/349553925			
Кадастровый номер:		**29:22:050506:7**	

План (чертеж, схема) части земельного участка		Учетный номер части: **29:22:050506:7/2**	
			
Масштаб 1: данные отсутствуют	Условные обозначения:		

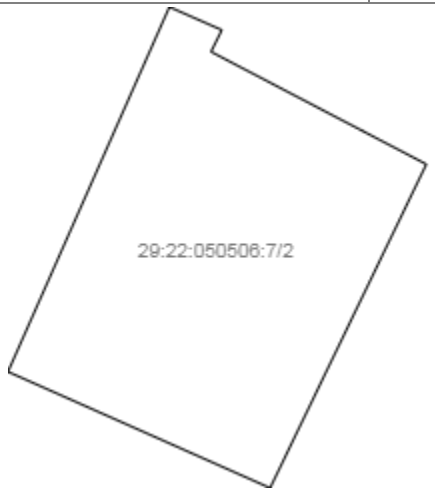
Государственный регистратор		ФГИС ЕГРН
полное наименование должности	подпись	инициалы, фамилия

М.П.

Выписка из Единого государственного реестра недвижимости об объекте недвижимости

Сведения о частях земельного участка

Земельный участок			
(вид объекта недвижимости)			
Лист № ___ Раздела **4**	Всего листов раздела **4:** ___	Всего разделов: ___	Всего листов выписки: ___
23.09.2020№ 99/2020/349553925			
Кадастровый номер:		**29:22:050506:7**	

План (чертеж, схема) части земельного участка		Учетный номер части: **29:22:050506:7/2**	
			
Масштаб 1: данные отсутствуют	Условные обозначения:		

Государственный регистратор		ФГИС ЕГРН
полное наименование должности	подпись	инициалы, фамилия

М.П.

Выписка из Единого государственного реестра недвижимости об объекте недвижимости

Сведения о частях земельного участка

Земельный участок			
(вид объекта недвижимости)			
Лист № ___ Раздела **4**	Всего листов раздела **4:** ___	Всего разделов: ___	Всего листов выписки: ___
23.09.2020№ 99/2020/349553925			
Кадастровый номер:		**29:22:050506:7**	

План (чертеж, схема) части земельного участка		Учетный номер части: **29:22:050506:7/3**	
			
Масштаб 1: данные отсутствуют	Условные обозначения:		

Государственный регистратор		ФГИС ЕГРН
полное наименование должности	подпись	инициалы, фамилия

М.П.

Выписка из Единого государственного реестра недвижимости об объекте недвижимости

Сведения о частях земельного участка

Земельный участок			
(вид объекта недвижимости)			
Лист № ___ Раздела **4**	Всего листов раздела **4:** ___	Всего разделов: ___	Всего листов выписки: ___
23.09.2020№ 99/2020/349553925			
Кадастровый номер:		**29:22:050506:7**	

План (чертеж, схема) части земельного участка		Учетный номер части: **29:22:050506:7/3**	
			
Масштаб 1: данные отсутствуют	Условные обозначения:		

Государственный регистратор		ФГИС ЕГРН
полное наименование должности	подпись	инициалы, фамилия

М.П.

Выписка из Единого государственного реестра недвижимости об объекте недвижимости

Сведения о частях земельного участка

Земельный участок			
(вид объекта недвижимости)			
Лист № ___ Раздела **4**	Всего листов раздела **4:** ___	Всего разделов: ___	Всего листов выписки: ___
23.09.2020№ 99/2020/349553925			
Кадастровый номер:		**29:22:050506:7**	

План (чертеж, схема) части земельного участка		Учетный номер части: **29:22:050506:7/3**	
			
Масштаб 1: данные отсутствуют	Условные обозначения:		

Государственный регистратор		ФГИС ЕГРН
полное наименование должности	подпись	инициалы, фамилия

М.П.

Выписка из Единого государственного реестра недвижимости об объекте недвижимости

Сведения о частях земельного участка

Земельный участок			
(вид объекта недвижимости)			
Лист № ___ Раздела **4**	Всего листов раздела **4:** ___	Всего разделов: ___	Всего листов выписки: ___
23.09.2020№ 99/2020/349553925			
Кадастровый номер:		**29:22:050506:7**	

План (чертеж, схема) части земельного участка		Учетный номер части: **29:22:050506:7/3**	
			
Масштаб 1: данные отсутствуют	Условные обозначения:		

Государственный регистратор		ФГИС ЕГРН
полное наименование должности	подпись	инициалы, фамилия

М.П.

Выписка из Единого государственного реестра недвижимости об объекте недвижимости

Сведения о частях земельного участка

Земельный участок			
(вид объекта недвижимости)			
Лист № ___ Раздела **4**	Всего листов раздела **4:** ___	Всего разделов: ___	Всего листов выписки: ___
23.09.2020№ 99/2020/349553925			
Кадастровый номер:		**29:22:050506:7**	

План (чертеж, схема) части земельного участка		Учетный номер части: **29:22:050506:7/3**	
			
Масштаб 1: данные отсутствуют	Условные обозначения:		

Государственный регистратор		ФГИС ЕГРН
полное наименование должности	подпись	инициалы, фамилия

М.П.

Выписка из Единого государственного реестра недвижимости об объекте недвижимости

Сведения о частях земельного участка

Земельный участок			
(вид объекта недвижимости)			
Лист № ___ Раздела **4**	Всего листов раздела **4:** ___	Всего разделов: ___	Всего листов выписки: ___
23.09.2020№ 99/2020/349553925			
Кадастровый номер:		**29:22:050506:7**	

План (чертеж, схема) части земельного участка		Учетный номер части: **29:22:050506:7/3**	
			
Масштаб 1: данные отсутствуют	Условные обозначения:		

Государственный регистратор		ФГИС ЕГРН
полное наименование должности	подпись	инициалы, фамилия

М.П.

Выписка из Единого государственного реестра недвижимости об объекте недвижимости

Сведения о частях земельного участка

Земельный участок			
(вид объекта недвижимости)			
Лист № ___ Раздела **4**	Всего листов раздела **4:** ___	Всего разделов: ___	Всего листов выписки: ___
23.09.2020№ 99/2020/349553925			
Кадастровый номер:		**29:22:050506:7**	

План (чертеж, схема) части земельного участка		Учетный номер части: **29:22:050506:7/3**	
			
Масштаб 1: данные отсутствуют	Условные обозначения:		

Государственный регистратор		ФГИС ЕГРН
полное наименование должности	подпись	инициалы, фамилия

М.П.

Выписка из Единого государственного реестра недвижимости об объекте недвижимости

Сведения о частях земельного участка

Земельный участок			
(вид объекта недвижимости)			
Лист № ___ Раздела **4**	Всего листов раздела **4:** ___	Всего разделов: ___	Всего листов выписки: ___
23.09.2020№ 99/2020/349553925			
Кадастровый номер:		**29:22:050506:7**	

План (чертеж, схема) части земельного участка		Учетный номер части: **29:22:050506:7/3**	
			
Масштаб 1: данные отсутствуют	Условные обозначения:		

Государственный регистратор		ФГИС ЕГРН
полное наименование должности	подпись	инициалы, фамилия

М.П.

Выписка из Единого государственного реестра недвижимости об объекте недвижимости

Сведения о частях земельного участка

Земельный участок			
(вид объекта недвижимости)			
Лист № ___ Раздела **4**	Всего листов раздела **4:** ___	Всего разделов: ___	Всего листов выписки: ___
23.09.2020№ 99/2020/349553925			
Кадастровый номер:		**29:22:050506:7**	

План (чертеж, схема) части земельного участка		Учетный номер части: **29:22:050506:7/3**	
			
Масштаб 1: данные отсутствуют	Условные обозначения:		

Государственный регистратор		ФГИС ЕГРН
полное наименование должности	подпись	инициалы, фамилия

М.П.

Выписка из Единого государственного реестра недвижимости об объекте недвижимости

Сведения о частях земельного участка

Земельный участок			
(вид объекта недвижимости)			
Лист № ___ Раздела **4**	Всего листов раздела **4:** ___	Всего разделов: ___	Всего листов выписки: ___
23.09.2020№ 99/2020/349553925			
Кадастровый номер:		**29:22:050506:7**	

План (чертеж, схема) части земельного участка		Учетный номер части: **29:22:050506:7/3**	
			
Масштаб 1: данные отсутствуют	Условные обозначения:		

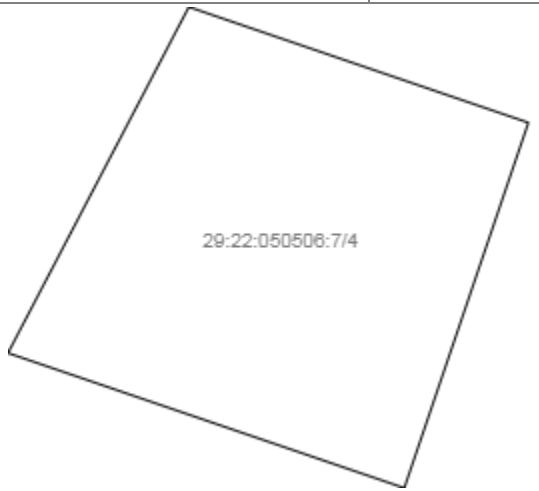
Государственный регистратор		ФГИС ЕГРН
полное наименование должности	подпись	инициалы, фамилия

М.П.

Выписка из Единого государственного реестра недвижимости об объекте недвижимости

Сведения о частях земельного участка

Земельный участок			
(вид объекта недвижимости)			
Лист № ___ Раздела **4**	Всего листов раздела **4:** ___	Всего разделов: ___	Всего листов выписки: ___
23.09.2020№ 99/2020/349553925			
Кадастровый номер:		**29:22:050506:7**	

План (чертеж, схема) части земельного участка		Учетный номер части: **29:22:050506:7/4**	
			
Масштаб 1: данные отсутствуют	Условные обозначения:		

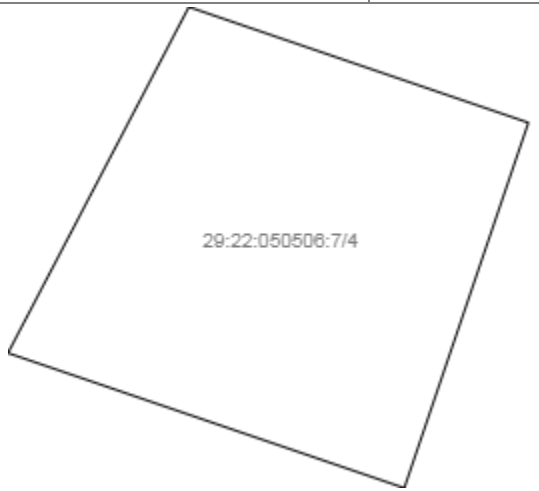
Государственный регистратор		ФГИС ЕГРН
полное наименование должности	подпись	инициалы, фамилия

М.П.

Выписка из Единого государственного реестра недвижимости об объекте недвижимости

Сведения о частях земельного участка

Земельный участок			
(вид объекта недвижимости)			
Лист № ___ Раздела **4**	Всего листов раздела **4:** ___	Всего разделов: ___	Всего листов выписки: ___
23.09.2020№ 99/2020/349553925			
Кадастровый номер:		**29:22:050506:7**	

План (чертеж, схема) части земельного участка		Учетный номер части: **29:22:050506:7/4**	
			
Масштаб 1: данные отсутствуют	Условные обозначения:		

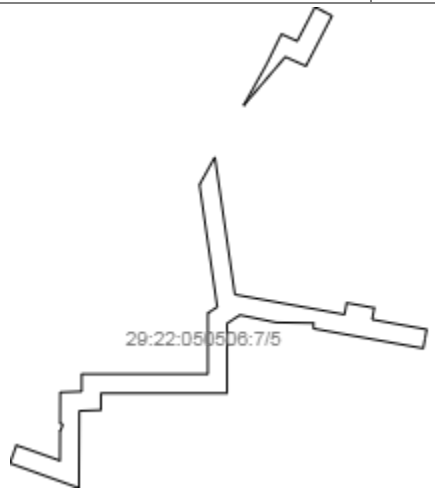
Государственный регистратор		ФГИС ЕГРН
полное наименование должности	подпись	инициалы, фамилия

М.П.

Выписка из Единого государственного реестра недвижимости об объекте недвижимости

Сведения о частях земельного участка

Земельный участок			
(вид объекта недвижимости)			
Лист № ___ Раздела **4**	Всего листов раздела **4:** ___	Всего разделов: ___	Всего листов выписки: ___
23.09.2020№ 99/2020/349553925			
Кадастровый номер:		**29:22:050506:7**	

План (чертеж, схема) части земельного участка		Учетный номер части: **29:22:050506:7/5**	
			
Масштаб 1: данные отсутствуют	Условные обозначения:		

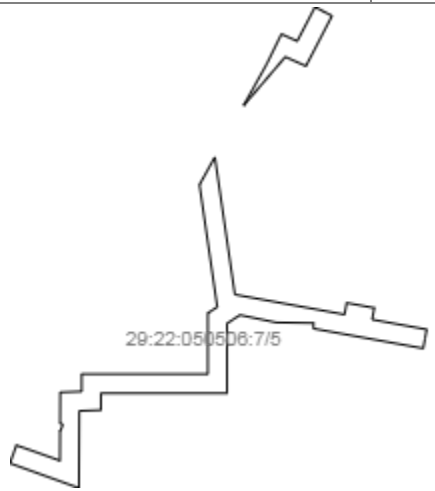
Государственный регистратор		ФГИС ЕГРН
полное наименование должности	подпись	инициалы, фамилия

М.П.

Выписка из Единого государственного реестра недвижимости об объекте недвижимости

Сведения о частях земельного участка

Земельный участок			
(вид объекта недвижимости)			
Лист № ___ Раздела **4**	Всего листов раздела **4:** ___	Всего разделов: ___	Всего листов выписки: ___
23.09.2020№ 99/2020/349553925			
Кадастровый номер:		**29:22:050506:7**	

План (чертеж, схема) части земельного участка		Учетный номер части: **29:22:050506:7/5**	
			
Масштаб 1: данные отсутствуют	Условные обозначения:		

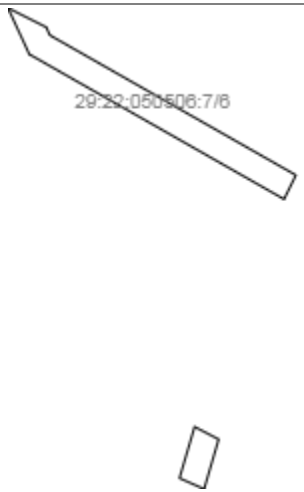
Государственный регистратор		ФГИС ЕГРН
полное наименование должности	подпись	инициалы, фамилия

М.П.

Выписка из Единого государственного реестра недвижимости об объекте недвижимости

Сведения о частях земельного участка

Земельный участок			
(вид объекта недвижимости)			
Лист № ___ Раздела **4**	Всего листов раздела **4:** ___	Всего разделов: ___	Всего листов выписки: ___
23.09.2020№ 99/2020/349553925			
Кадастровый номер:		**29:22:050506:7**	

План (чертеж, схема) части земельного участка		Учетный номер части: **29:22:050506:7/6**	
			
Масштаб 1: данные отсутствуют	Условные обозначения:		

Государственный регистратор		ФГИС ЕГРН
полное наименование должности	подпись	инициалы, фамилия

М.П.

Выписка из Единого государственного реестра недвижимости об объекте недвижимости

Сведения о частях земельного участка

Земельный участок			
(вид объекта недвижимости)			
Лист № ___ Раздела **4.1**	Всего листов раздела **4.1:** ___	Всего разделов: ___	Всего листов выписки: ___
23.09.2020№ 99/2020/349553925			
Кадастровый номер:		**29:22:050506:7**	

Учетный номер части	Площадь ($м^2$)	Содержание ограничения в использовании или ограничения права на объект недвижимости или обременения объекта недвижимости
1	2	3
1	726	Ограничения прав на земельный участок, предусмотренные статьями 56, 56.1 Земельного кодекса Российской Федерации, карта (план) объекта землеустройства "Зона с особыми условиями использования территории "Охранная зона объекта электросетевого хозяйства "ТП-34" № б/н от 08.04.2015, срок действия: 23.06.2015
1	726	Ограничения прав на земельный участок, предусмотренные статьями 56, 56.1 Земельного кодекса Российской Федерации, 29.22.2.118, карта (план) объекта землеустройства "Зона с особыми условиями использования территории "Охранная зона объекта электросетевого хозяйства "ТП-34" № б/н от 08.04.2015
1	726	Ограничения прав на земельный участок, предусмотренные статьями 56, 56.1 Земельного кодекса Российской Федерации, карта (план) объекта землеустройства "Зона с особыми условиями использования территории "Охранная зона объекта электросетевого хозяйства "ТП-34" № б/н от 08.04.2015, срок действия: 23.06.2015
2	528	Ограничения прав на земельный участок, предусмотренные статьями 56, 56.1 Земельного кодекса Российской Федерации, карта (план) объекта землеустройства "Зона с особыми условиями использования территории "Охранная зона объекта электросетевого хозяйства «ТП – 76»" № б/н от 25.03.2015, срок действия: 24.06.2015
Государственный регистратор		ФГИС ЕГРН
полное наименование должности	подпись	инициалы, фамилия

М.П.

Раздел 4.1

Выписка из Единого государственного реестра недвижимости об объекте недвижимости

Сведения о частях земельного участка

Земельный участок			
(вид объекта недвижимости)			
Лист № ___ Раздела **4.1**	Всего листов раздела **4.1:** ___	Всего разделов: ___	Всего листов выписки: ___
23.09.2020№ 99/2020/349553925			
Кадастровый номер:		**29:22:050506:7**	

Учетный номер части	Площадь ($м^2$)	Содержание ограничения в использовании или ограничения права на объект недвижимости или обременения объекта недвижимости

1	2	3
2	528	Ограничения прав на земельный участок, предусмотренные статьями 56, 56.1 Земельного кодекса Российской Федерации, карта (план) объекта землеустройства "Зона с особыми условиями использования территории "Охранная зона объекта электросетевого хозяйства «ТП – 76»" № б/н от 25.03.2015, срок действия: 24.06.2015
2	528	Ограничения прав на земельный участок, предусмотренные статьями 56, 56.1 Земельного кодекса Российской Федерации, 29.22.2.140, карта (план) объекта землеустройства "Зона с особыми условиями использования территории "Охранная зона объекта электросетевого хозяйства «ТП – 76»" № б/н от 25.03.2015
2	528	Ограничения прав на земельный участок, предусмотренные статьями 56, 56.1 Земельного кодекса Российской Федерации, карта (план) объекта землеустройства "Зона с особыми условиями использования территории "Охранная зона объекта электросетевого хозяйства «ТП – 76»" № б/н от 25.03.2015, срок действия: 24.06.2015
3	7175	Ограничения прав на земельный участок, предусмотренные статьями 56, 56.1 Земельного кодекса Российской Федерации, 29.22.0.21, Постановление инспекции по надзору за сохранностью памятников истории и культуры Архангельской области (копия) № 1 от 14.01.2011, срок действия: 23.05.2018
3	7175	Ограничения прав на земельный участок, предусмотренные статьями 56, 56.1 Земельного кодекса Российской Федерации, 29.22.0.21, Постановление инспекции по надзору за сохранностью памятников истории и культуры Архангельской области (копия) № 1 от 14.01.2011
3	7175	Ограничения прав на земельный участок, предусмотренные статьями 56, 56.1 Земельного кодекса Российской Федерации, 29.22.0.21, Постановление инспекции по надзору за сохранностью памятников истории и культуры Архангельской области (копия) № 1 от 14.01.2011, срок действия: 23.05.2018
3	7175	Ограничения прав на земельный участок, предусмотренные статьями 56, 56.1 Земельного кодекса Российской Федерации, 29.22.0.21, Постановление инспекции по надзору за сохранностью памятников истории и культуры Архангельской области (копия) № 1 от 14.01.2011, срок действия: 23.05.2018
3	7175	Ограничения прав на земельный участок, предусмотренные статьями 56, 56.1 Земельного

		кодекса Российской Федерации, 29.22.0.21, Постановление инспекции по надзору за сохранностью памятников истории и культуры Архангельской области (копия) № 1 от 14.01.2011, срок действия: 23.05.2018
3	7175	Ограничения прав на земельный участок, предусмотренные статьями 56, 56.1 Земельного кодекса Российской Федерации, 29.22.0.21, Постановление инспекции по надзору за сохранностью памятников истории и культуры Архангельской области (копия) № 1 от 14.01.2011, срок действия: 23.05.2018
Государственный регистратор		ФГИС ЕГРН
полное наименование должности	подпись	инициалы, фамилия

М.П.

Раздел 4.1

Выписка из Единого государственного реестра недвижимости об объекте недвижимости

Сведения о частях земельного участка

Земельный участок			
(вид объекта недвижимости)			
Лист № ___ Раздела **4.1**	Всего листов раздела **4.1:** ___	Всего разделов: ___	Всего листов выписки: ___
23.09.2020№ 99/2020/349553925			
Кадастровый номер:		**29:22:050506:7**	

Учетный номер части	Площадь ($м^2$)	Содержание ограничения в использовании или ограничения права на объект недвижимости или обременения объекта недвижимости
1	2	3
4	16	Ограничения прав на земельный участок, предусмотренные статьями 56, 56.1 Земельного кодекса Российской Федерации, Постановление "О порядке установления охранных зон объектов электросетевого хозяйства и особых условий использования земельных участков, расположенных в границах таких зон" № 160 от 24.02.2009, срок действия: 29.04.2020
4	16	Ограничения прав на земельный участок, предусмотренные статьями 56, 56.1 Земельного кодекса Российской Федерации, Постановление "О порядке установления охранных зон объектов электросетевого хозяйства и особых условий использования земельных участков, расположенных в границах таких зон" № 160 от 24.02.2009, срок действия: 29.04.2020
5	1797	Ограничения прав на земельный участок, предусмотренные статьями 56, 56.1 Земельного кодекса Российской Федерации, Приказ "О Типовых правилах охраны коммунальных тепловых сетей" № 197 от 17.08.1992, срок действия: 06.08.2020

5	1797	Ограничения прав на земельный участок, предусмотренные статьями 56, 56.1 Земельного кодекса Российской Федерации, Приказ "О Типовых правилах охраны коммунальных тепловых сетей" № 197 от 17.08.1992, срок действия: 06.08.2020
6	0	Ограничения прав на земельный участок, предусмотренные статьями 56, 56.1 Земельного кодекса Российской Федерации, Постановление "О порядке установления охранных зон объектов электросетевого хозяйства и особых условий использования земельных участков, расположенных в границах таких зон" № 160 от 24.02.2009, срок действия: 18.08.2020

Государственный регистратор		ФГИС ЕГРН
полное наименование должности	подпись	инициалы, фамилия

М.П.

Выписка из Единого государственного реестра недвижимости об объекте недвижимости

Сведения о частях земельного участка

Земельный участок			
(вид объекта недвижимости)			
Лист № ___ Раздела **4.2**	Всего листов раздела **4.2:** ___	Всего разделов: ___	Всего листов выписки: ___
23.09.2020№ 99/2020/349553925			
Кадастровый номер:		**29:22:050506:7**	

Сведения о характерных точках границы части (частей) земельного участка

Учетный номер части: 1

Система координат: МСК-29 зона 2
Зона №

Номер точки	Координаты, м		Описание закрепления на местности	Средняя квадратическая погрешность определения координат характерных точек границы части земельного участка, м
	X	Y		
1	2	3	4	5
77	650511.02	2521541.73	данные отсутствуют	данные отсутствуют
77	650511.02	2521541.73	данные отсутствуют	данные отсутствуют
78	650509.88	2521567.62	данные отсутствуют	данные отсутствуют
79	650481.95	2521565.42	данные отсутствуют	данные отсутствуют
80	650483.05	2521539.52	данные отсутствуют	данные отсутствуют

Государственный регистратор		ФГИС ЕГРН
полное наименование должности	подпись	инициалы, фамилия

М.П.

Выписка из Единого государственного реестра недвижимости об объекте недвижимости

Сведения о частях земельного участка

Земельный участок			
(вид объекта недвижимости)			
Лист № ___ Раздела **4.2**	Всего листов раздела **4.2:** ___	Всего разделов: ___	Всего листов выписки: ___
23.09.2020№ 99/2020/349553925			
Кадастровый номер:		**29:22:050506:7**	

Сведения о характерных точках границы части (частей) земельного участка

Учетный номер части: 1

Система координат: МСК-29 зона 2
Зона №

Номер точки	Координаты, м		Описание закрепления на местности	Средняя квадратическая погрешность определения координат характерных точек границы части земельного участка, м
	X	Y		
1	2	3	4	5
77	650511.02	2521541.73	данные отсутствуют	данные отсутствуют
77	650511.02	2521541.73	данные отсутствуют	данные отсутствуют
78	650509.88	2521567.62	данные отсутствуют	данные отсутствуют
79	650481.95	2521565.42	данные отсутствуют	данные отсутствуют
80	650483.05	2521539.52	данные отсутствуют	данные отсутствуют

Государственный регистратор		ФГИС ЕГРН
полное наименование должности	подпись	инициалы, фамилия

М.П.

Выписка из Единого государственного реестра недвижимости об объекте недвижимости

Сведения о частях земельного участка

Земельный участок			
(вид объекта недвижимости)			
Лист № ___ Раздела **4.2**	Всего листов раздела **4.2:** ___	Всего разделов: ___	Всего листов выписки: ___
23.09.2020№ 99/2020/349553925			
Кадастровый номер:		**29:22:050506:7**	

Сведения о характерных точках границы части (частей) земельного участка

Учетный номер части: 1

Система координат: МСК-29 зона 2
Зона №

Номер точки	Координаты, м		Описание закрепления на местности	Средняя квадратическая погрешность определения координат характерных точек границы части земельного участка, м
	X	Y		
1	2	3	4	5
77	650511.02	2521541.73	данные отсутствуют	данные отсутствуют
77	650511.02	2521541.73	данные отсутствуют	данные отсутствуют
78	650509.88	2521567.62	данные отсутствуют	данные отсутствуют
79	650481.95	2521565.42	данные отсутствуют	данные отсутствуют
80	650483.05	2521539.52	данные отсутствуют	данные отсутствуют

Государственный регистратор		ФГИС ЕГРН
полное наименование должности	подпись	инициалы, фамилия

М.П.

Выписка из Единого государственного реестра недвижимости об объекте недвижимости

Сведения о частях земельного участка

Земельный участок			
(вид объекта недвижимости)			
Лист № ___ Раздела **4.2**	Всего листов раздела **4.2:** ___	Всего разделов: ___	Всего листов выписки: ___
23.09.2020№ 99/2020/349553925			
Кадастровый номер:		**29:22:050506:7**	

Сведения о характерных точках границы части (частей) земельного участка

Учетный номер части: 1

Система координат: МСК-29 зона 2
Зона №

Номер точки	Координаты, м		Описание закрепления на местности	Средняя квадратическая погрешность определения координат характерных точек границы части земельного участка, м
	X	Y		
1	2	3	4	5
77	650511.02	2521541.73	данные отсутствуют	данные отсутствуют
77	650511.02	2521541.73	данные отсутствуют	данные отсутствуют
78	650509.88	2521567.62	данные отсутствуют	данные отсутствуют
79	650481.95	2521565.42	данные отсутствуют	данные отсутствуют
80	650483.05	2521539.52	данные отсутствуют	данные отсутствуют

Государственный регистратор		ФГИС ЕГРН
полное наименование должности	подпись	инициалы, фамилия

М.П.

Выписка из Единого государственного реестра недвижимости об объекте недвижимости

Сведения о частях земельного участка

Земельный участок			
(вид объекта недвижимости)			
Лист № ___ Раздела **4.2**	Всего листов раздела **4.2:** ___	Всего разделов: ___	Всего листов выписки: ___
23.09.2020№ 99/2020/349553925			
Кадастровый номер:		**29:22:050506:7**	

Сведения о характерных точках границы части (частей) земельного участка

Учетный номер части: 1

Система координат: МСК-29 зона 2
Зона №

Номер точки	Координаты, м		Описание закрепления на местности	Средняя квадратическая погрешность определения координат характерных точек границы части земельного участка, м
	X	Y		
1	2	3	4	5
77	650511.02	2521541.73	данные отсутствуют	данные отсутствуют
77	650511.02	2521541.73	данные отсутствуют	данные отсутствуют
78	650509.88	2521567.62	данные отсутствуют	данные отсутствуют
79	650481.95	2521565.42	данные отсутствуют	данные отсутствуют
80	650483.05	2521539.52	данные отсутствуют	данные отсутствуют

Государственный регистратор		ФГИС ЕГРН
полное наименование должности	подпись	инициалы, фамилия

М.П.

Выписка из Единого государственного реестра недвижимости об объекте недвижимости

Сведения о частях земельного участка

Земельный участок			
(вид объекта недвижимости)			
Лист № ___ Раздела **4.2**	Всего листов раздела **4.2:** ___	Всего разделов: ___	Всего листов выписки: ___
23.09.2020№ 99/2020/349553925			
Кадастровый номер:		**29:22:050506:7**	

Сведения о характерных точках границы части (частей) земельного участка

Учетный номер части: 1

Система координат: МСК-29 зона 2
Зона №

Номер точки	Координаты, м		Описание закрепления на местности	Средняя квадратическая погрешность определения координат характерных точек границы части земельного участка, м
	X	Y		
1	2	3	4	5
77	650511.02	2521541.73	данные отсутствуют	данные отсутствуют
77	650511.02	2521541.73	данные отсутствуют	данные отсутствуют
78	650509.88	2521567.62	данные отсутствуют	данные отсутствуют
79	650481.95	2521565.42	данные отсутствуют	данные отсутствуют
80	650483.05	2521539.52	данные отсутствуют	данные отсутствуют

Государственный регистратор		ФГИС ЕГРН
полное наименование должности	подпись	инициалы, фамилия

М.П.

Выписка из Единого государственного реестра недвижимости об объекте недвижимости

Сведения о частях земельного участка

Земельный участок			
(вид объекта недвижимости)			
Лист № ___ Раздела **4.2**	Всего листов раздела **4.2:** ___	Всего разделов: ___	Всего листов выписки: ___
23.09.2020№ 99/2020/349553925			
Кадастровый номер:		**29:22:050506:7**	

Сведения о характерных точках границы части (частей) земельного участка

Учетный номер части: 1

Система координат: МСК-29 зона 2
Зона №

Номер точки	Координаты, м		Описание закрепления на местности	Средняя квадратическая погрешность определения координат характерных точек границы части земельного участка, м
	X	Y		
1	2	3	4	5
81	650511.02	2521541.73	данные отсутствуют	данные отсутствуют
81	650511.02	2521541.73	данные отсутствуют	данные отсутствуют
82	650509.88	2521567.62	данные отсутствуют	данные отсутствуют
83	650481.95	2521565.42	данные отсутствуют	данные отсутствуют
84	650483.05	2521539.52	данные отсутствуют	данные отсутствуют

Государственный регистратор		ФГИС ЕГРН
полное наименование должности	подпись	инициалы, фамилия

М.П.

Выписка из Единого государственного реестра недвижимости об объекте недвижимости

Сведения о частях земельного участка

Земельный участок			
(вид объекта недвижимости)			
Лист № ___ Раздела **4.2**	Всего листов раздела **4.2:** ___	Всего разделов: ___	Всего листов выписки: ___
23.09.2020№ 99/2020/349553925			
Кадастровый номер:		**29:22:050506:7**	

Сведения о характерных точках границы части (частей) земельного участка

Учетный номер части: 1

Система координат: МСК-29 зона 2
Зона №

Номер точки	Координаты, м		Описание закрепления на местности	Средняя квадратическая погрешность определения координат характерных точек границы части земельного участка, м
	X	Y		
1	2	3	4	5
81	650511.02	2521541.73	данные отсутствуют	данные отсутствуют
81	650511.02	2521541.73	данные отсутствуют	данные отсутствуют
82	650509.88	2521567.62	данные отсутствуют	данные отсутствуют
83	650481.95	2521565.42	данные отсутствуют	данные отсутствуют
84	650483.05	2521539.52	данные отсутствуют	данные отсутствуют

Государственный регистратор		ФГИС ЕГРН
полное наименование должности	подпись	инициалы, фамилия

М.П.

Выписка из Единого государственного реестра недвижимости об объекте недвижимости

Сведения о частях земельного участка

Земельный участок			
(вид объекта недвижимости)			
Лист № ___ Раздела **4.2**	Всего листов раздела **4.2:** ___	Всего разделов: ___	Всего листов выписки: ___
23.09.2020№ 99/2020/349553925			
Кадастровый номер:		**29:22:050506:7**	

Сведения о характерных точках границы части (частей) земельного участка

Учетный номер части: 1

Система координат: МСК-29 зона 2
Зона №

Номер точки	Координаты, м		Описание закрепления на местности	Средняя квадратическая погрешность определения координат характерных точек границы части земельного участка, м
	X	Y		
1	2	3	4	5
77	650511.02	2521541.73	данные отсутствуют	0.1
77	650511.02	2521541.73	данные отсутствуют	0.1
78	650509.88	2521567.62	данные отсутствуют	0.1
79	650481.95	2521565.42	данные отсутствуют	0.1
80	650483.05	2521539.52	данные отсутствуют	0.1

Государственный регистратор		ФГИС ЕГРН
полное наименование должности	подпись	инициалы, фамилия

М.П.

Выписка из Единого государственного реестра недвижимости об объекте недвижимости

Сведения о частях земельного участка

Земельный участок			
(вид объекта недвижимости)			
Лист № ___ Раздела **4.2**	Всего листов раздела **4.2:** ___	Всего разделов: ___	Всего листов выписки: ___
23.09.2020№ 99/2020/349553925			
Кадастровый номер:		**29:22:050506:7**	

Сведения о характерных точках границы части (частей) земельного участка

Учетный номер части: 1

Система координат: МСК-29 зона 2
Зона №

Номер точки	Координаты, м		Описание закрепления на местности	Средняя квадратическая погрешность определения координат характерных точек границы части земельного участка, м
	X	Y		
1	2	3	4	5
77	650511.02	2521541.73	данные отсутствуют	данные отсутствуют
77	650511.02	2521541.73	данные отсутствуют	данные отсутствуют
78	650509.88	2521567.62	данные отсутствуют	данные отсутствуют
79	650481.95	2521565.42	данные отсутствуют	данные отсутствуют
80	650483.05	2521539.52	данные отсутствуют	данные отсутствуют

Государственный регистратор		ФГИС ЕГРН
полное наименование должности	подпись	инициалы, фамилия

М.П.

Выписка из Единого государственного реестра недвижимости об объекте недвижимости

Сведения о частях земельного участка

Земельный участок			
(вид объекта недвижимости)			
Лист № ___ Раздела **4.2**	Всего листов раздела **4.2:** ___	Всего разделов: ___	Всего листов выписки: ___
23.09.2020№ 99/2020/349553925			
Кадастровый номер:		**29:22:050506:7**	

Сведения о характерных точках границы части (частей) земельного участка

Учетный номер части: 2

Система координат: МСК-29 зона 2
Зона №

Номер точки	Координаты, м		Описание закрепления на местности	Средняя квадратическая погрешность определения координат характерных точек границы части земельного участка, м
	X	Y		
1	2	3	4	5
3	650703.16	2521715.52	данные отсутствуют	данные отсутствуют
4	650697.66	2521726.07	данные отсутствуют	данные отсутствуют
5	650695.35	2521730.5	данные отсутствуют	данные отсутствуют
85	650706.27	2521712.62	данные отсутствуют	данные отсутствуют
85	650706.27	2521712.62	данные отсутствуют	данные отсутствуют
86	650704.67	2521716.27	данные отсутствуют	данные отсутствуют
87	650672.87	2521719.63	данные отсутствуют	данные отсутствуют
88	650680.94	2521701.39	данные отсутствуют	данные отсутствуют

Государственный регистратор		ФГИС ЕГРН
полное наименование должности	подпись	инициалы, фамилия

М.П.

Выписка из Единого государственного реестра недвижимости об объекте недвижимости

Сведения о частях земельного участка

Земельный участок			
(вид объекта недвижимости)			
Лист № ___ Раздела **4.2**	Всего листов раздела **4.2:** ___	Всего разделов: ___	Всего листов выписки: ___
23.09.2020№ 99/2020/349553925			
Кадастровый номер:		**29:22:050506:7**	

Сведения о характерных точках границы части (частей) земельного участка

Учетный номер части: 2

Система координат: МСК-29 зона 2
Зона №

Номер точки	Координаты, м		Описание закрепления на местности	Средняя квадратическая погрешность определения координат характерных точек границы части земельного участка, м
	X	Y		
1	2	3	4	5
3	650703.16	2521715.52	данные отсутствуют	данные отсутствуют
4	650697.66	2521726.07	данные отсутствуют	данные отсутствуют
5	650695.35	2521730.5	данные отсутствуют	данные отсутствуют
85	650706.27	2521712.62	данные отсутствуют	данные отсутствуют
85	650706.27	2521712.62	данные отсутствуют	данные отсутствуют
86	650704.67	2521716.27	данные отсутствуют	данные отсутствуют
87	650672.87	2521719.63	данные отсутствуют	данные отсутствуют
88	650680.94	2521701.39	данные отсутствуют	данные отсутствуют

Государственный регистратор		ФГИС ЕГРН
полное наименование должности	подпись	инициалы, фамилия

М.П.

Выписка из Единого государственного реестра недвижимости об объекте недвижимости

Сведения о частях земельного участка

Земельный участок			
(вид объекта недвижимости)			
Лист № ___ Раздела **4.2**	Всего листов раздела **4.2:** ___	Всего разделов: ___	Всего листов выписки: ___
23.09.2020№ 99/2020/349553925			
Кадастровый номер:		**29:22:050506:7**	

Сведения о характерных точках границы части (частей) земельного участка

Учетный номер части: 2

Система координат: МСК-29 зона 2
Зона №

Номер точки	Координаты, м		Описание закрепления на местности	Средняя квадратическая погрешность определения координат характерных точек границы части земельного участка, м
	X	Y		
1	2	3	4	5
3	650703.16	2521715.52	данные отсутствуют	данные отсутствуют
4	650697.66	2521726.07	данные отсутствуют	данные отсутствуют
5	650695.35	2521730.5	данные отсутствуют	данные отсутствуют
85	650706.27	2521712.62	данные отсутствуют	данные отсутствуют
85	650706.27	2521712.62	данные отсутствуют	данные отсутствуют
86	650704.67	2521716.27	данные отсутствуют	данные отсутствуют
87	650672.87	2521719.63	данные отсутствуют	данные отсутствуют
88	650680.94	2521701.39	данные отсутствуют	данные отсутствуют

Государственный регистратор		ФГИС ЕГРН
полное наименование должности	подпись	инициалы, фамилия

М.П.

Выписка из Единого государственного реестра недвижимости об объекте недвижимости

Сведения о частях земельного участка

Земельный участок			
(вид объекта недвижимости)			
Лист № ___ Раздела **4.2**	Всего листов раздела **4.2:** ___	Всего разделов: ___	Всего листов выписки: ___
23.09.2020№ 99/2020/349553925			
Кадастровый номер:		**29:22:050506:7**	

Сведения о характерных точках границы части (частей) земельного участка

Учетный номер части: 2

Система координат: МСК-29 зона 2
Зона №

Номер точки	Координаты, м		Описание закрепления на местности	Средняя квадратическая погрешность определения координат характерных точек границы части земельного участка, м
	X	Y		
1	2	3	4	5
3	650703.16	2521715.52	данные отсутствуют	данные отсутствуют
4	650697.66	2521726.07	данные отсутствуют	данные отсутствуют
5	650695.35	2521730.5	данные отсутствуют	данные отсутствуют
85	650706.27	2521712.62	данные отсутствуют	данные отсутствуют
85	650706.27	2521712.62	данные отсутствуют	данные отсутствуют
86	650704.67	2521716.27	данные отсутствуют	данные отсутствуют
87	650672.87	2521719.63	данные отсутствуют	данные отсутствуют
88	650680.94	2521701.39	данные отсутствуют	данные отсутствуют

Государственный регистратор		ФГИС ЕГРН
полное наименование должности	подпись	инициалы, фамилия

М.П.

Выписка из Единого государственного реестра недвижимости об объекте недвижимости

Сведения о частях земельного участка

Земельный участок			
(вид объекта недвижимости)			
Лист № ___ Раздела **4.2**	Всего листов раздела **4.2:** ___	Всего разделов: ___	Всего листов выписки: ___
23.09.2020№ 99/2020/349553925			
Кадастровый номер:		**29:22:050506:7**	

Сведения о характерных точках границы части (частей) земельного участка

Учетный номер части: 2

Система координат: МСК-29 зона 2
Зона №

Номер точки	Координаты, м		Описание закрепления на местности	Средняя квадратическая погрешность определения координат характерных точек границы части земельного участка, м
	X	Y		
1	2	3	4	5
3	650703.16	2521715.52	данные отсутствуют	данные отсутствуют
4	650697.66	2521726.07	данные отсутствуют	данные отсутствуют
5	650695.35	2521730.5	данные отсутствуют	данные отсутствуют
85	650706.27	2521712.62	данные отсутствуют	данные отсутствуют
85	650706.27	2521712.62	данные отсутствуют	данные отсутствуют
86	650704.67	2521716.27	данные отсутствуют	данные отсутствуют
87	650672.87	2521719.63	данные отсутствуют	данные отсутствуют
88	650680.94	2521701.39	данные отсутствуют	данные отсутствуют

Государственный регистратор		ФГИС ЕГРН
полное наименование должности	подпись	инициалы, фамилия

М.П.

Выписка из Единого государственного реестра недвижимости об объекте недвижимости

Сведения о частях земельного участка

Земельный участок			
(вид объекта недвижимости)			
Лист № ___ Раздела **4.2**	Всего листов раздела **4.2:** ___	Всего разделов: ___	Всего листов выписки: ___
23.09.2020№ 99/2020/349553925			
Кадастровый номер:		**29:22:050506:7**	

Сведения о характерных точках границы части (частей) земельного участка

Учетный номер части: 2

Система координат: МСК-29 зона 2
Зона №

Номер точки	Координаты, м		Описание закрепления на местности	Средняя квадратическая погрешность определения координат характерных точек границы части земельного участка, м
	X	Y		
1	2	3	4	5
3	650703.16	2521715.52	данные отсутствуют	данные отсутствуют
4	650697.66	2521726.07	данные отсутствуют	данные отсутствуют
5	650695.35	2521730.5	данные отсутствуют	данные отсутствуют
85	650706.27	2521712.62	данные отсутствуют	данные отсутствуют
85	650706.27	2521712.62	данные отсутствуют	данные отсутствуют
86	650704.67	2521716.27	данные отсутствуют	данные отсутствуют
87	650672.87	2521719.63	данные отсутствуют	данные отсутствуют
88	650680.94	2521701.39	данные отсутствуют	данные отсутствуют

Государственный регистратор		ФГИС ЕГРН
полное наименование должности	подпись	инициалы, фамилия

М.П.

Выписка из Единого государственного реестра недвижимости об объекте недвижимости

Сведения о частях земельного участка

Земельный участок			
(вид объекта недвижимости)			
Лист № ___ Раздела **4.2**	Всего листов раздела **4.2:** ___	Всего разделов: ___	Всего листов выписки: ___
23.09.2020№ 99/2020/349553925			
Кадастровый номер:		**29:22:050506:7**	

Сведения о характерных точках границы части (частей) земельного участка

Учетный номер части: 2

Система координат: МСК-29 зона 2
Зона №

Номер точки	Координаты, м		Описание закрепления на местности	Средняя квадратическая погрешность определения координат характерных точек границы части земельного участка, м
	X	Y		
1	2	3	4	5
89	650706.27	2521712.62	данные отсутствуют	данные отсутствуют
89	650706.27	2521712.62	данные отсутствуют	данные отсутствуют
90	650704.67	2521716.27	данные отсутствуют	данные отсутствуют
91	650703.16	2521715.52	данные отсутствуют	данные отсутствуют
92	650697.66	2521726.07	данные отсутствуют	данные отсутствуют
93	650695.35	2521730.5	данные отсутствуют	данные отсутствуют
94	650672.87	2521719.63	данные отсутствуют	данные отсутствуют
95	650680.94	2521701.39	данные отсутствуют	данные отсутствуют

Государственный регистратор		ФГИС ЕГРН
полное наименование должности	подпись	инициалы, фамилия

М.П.

Выписка из Единого государственного реестра недвижимости об объекте недвижимости

Сведения о частях земельного участка

Земельный участок			
(вид объекта недвижимости)			
Лист № ___ Раздела **4.2**	Всего листов раздела **4.2:** ___	Всего разделов: ___	Всего листов выписки: ___
23.09.2020№ 99/2020/349553925			
Кадастровый номер:		**29:22:050506:7**	

Сведения о характерных точках границы части (частей) земельного участка

Учетный номер части: 2

Система координат: МСК-29 зона 2
Зона №

Номер точки	Координаты, м		Описание закрепления на местности	Средняя квадратическая погрешность определения координат характерных точек границы части земельного участка, м
	X	Y		
1	2	3	4	5
89	650706.27	2521712.62	данные отсутствуют	данные отсутствуют
89	650706.27	2521712.62	данные отсутствуют	данные отсутствуют
90	650704.67	2521716.27	данные отсутствуют	данные отсутствуют
91	650703.16	2521715.52	данные отсутствуют	данные отсутствуют
92	650697.66	2521726.07	данные отсутствуют	данные отсутствуют
93	650695.35	2521730.5	данные отсутствуют	данные отсутствуют
94	650672.87	2521719.63	данные отсутствуют	данные отсутствуют
95	650680.94	2521701.39	данные отсутствуют	данные отсутствуют

Государственный регистратор		ФГИС ЕГРН
полное наименование должности	подпись	инициалы, фамилия

М.П.

Выписка из Единого государственного реестра недвижимости об объекте недвижимости

Сведения о частях земельного участка

Земельный участок			
(вид объекта недвижимости)			
Лист № ___ Раздела **4.2**	Всего листов раздела **4.2:** ___	Всего разделов: ___	Всего листов выписки: ___
23.09.2020№ 99/2020/349553925			
Кадастровый номер:		**29:22:050506:7**	

Сведения о характерных точках границы части (частей) земельного участка

Учетный номер части: 2

Система координат: МСК-29 зона 2
Зона №

Номер точки	Координаты, м		Описание закрепления на местности	Средняя квадратическая погрешность определения координат характерных точек границы части земельного участка, м
	X	Y		
1	2	3	4	5
3	650703.16	2521715.52	данные отсутствуют	0.1
4	650697.66	2521726.07	данные отсутствуют	0.1
5	650695.35	2521730.5	данные отсутствуют	0.1
85	650706.27	2521712.62	данные отсутствуют	0.1
85	650706.27	2521712.62	данные отсутствуют	0.1
86	650704.67	2521716.27	данные отсутствуют	данные отсутствуют
87	650672.87	2521719.63	данные отсутствуют	данные отсутствуют
88	650680.94	2521701.39	данные отсутствуют	0.1

Государственный регистратор		ФГИС ЕГРН
полное наименование должности	подпись	инициалы, фамилия

М.П.

Выписка из Единого государственного реестра недвижимости об объекте недвижимости

Сведения о частях земельного участка

Земельный участок			
(вид объекта недвижимости)			
Лист № ___ Раздела **4.2**	Всего листов раздела **4.2:** ___	Всего разделов: ___	Всего листов выписки: ___
23.09.2020№ 99/2020/349553925			
Кадастровый номер:		**29:22:050506:7**	

Сведения о характерных точках границы части (частей) земельного участка

Учетный номер части: 2

Система координат: МСК-29 зона 2
Зона №

Номер точки	Координаты, м		Описание закрепления на местности	Средняя квадратическая погрешность определения координат характерных точек границы части земельного участка, м
	X	Y		
1	2	3	4	5
3	650703.16	2521715.52	данные отсутствуют	данные отсутствуют
4	650697.66	2521726.07	данные отсутствуют	данные отсутствуют
5	650695.35	2521730.5	данные отсутствуют	данные отсутствуют
85	650706.27	2521712.62	данные отсутствуют	данные отсутствуют
85	650706.27	2521712.62	данные отсутствуют	данные отсутствуют
86	650704.67	2521716.27	данные отсутствуют	данные отсутствуют
87	650672.87	2521719.63	данные отсутствуют	данные отсутствуют
88	650680.94	2521701.39	данные отсутствуют	данные отсутствуют

Государственный регистратор		ФГИС ЕГРН
полное наименование должности	подпись	инициалы, фамилия

М.П.

Выписка из Единого государственного реестра недвижимости об объекте недвижимости

Сведения о частях земельного участка

Земельный участок			
(вид объекта недвижимости)			
Лист № ___ Раздела **4.2**	Всего листов раздела **4.2:** ___	Всего разделов: ___	Всего листов выписки: ___
23.09.2020№ 99/2020/349553925			
Кадастровый номер:		**29:22:050506:7**	

Сведения о характерных точках границы части (частей) земельного участка

Учетный номер части: 3

Система координат: МСК-29 зона 2
Зона №

Номер точки	Координаты, м		Описание закрепления на местности	Средняя квадратическая погрешность определения координат характерных точек границы части земельного участка, м
	X	Y		
1	2	3	4	5
96	650537.63	2521577.23	данные отсутствуют	данные отсутствуют
96	650537.63	2521577.23	данные отсутствуют	данные отсутствуют
97	650534.67	2521647.8	данные отсутствуют	данные отсутствуют
98	650427.88	2521641.44	данные отсутствуют	данные отсутствуют
99	650432.36	2521576.9	данные отсутствуют	данные отсутствуют

Государственный регистратор		ФГИС ЕГРН
полное наименование должности	подпись	инициалы, фамилия

М.П.

Выписка из Единого государственного реестра недвижимости об объекте недвижимости

Сведения о частях земельного участка

Земельный участок			
(вид объекта недвижимости)			
Лист № ___ Раздела **4.2**	Всего листов раздела **4.2:** ___	Всего разделов: ___	Всего листов выписки: ___
23.09.2020№ 99/2020/349553925			
Кадастровый номер:		**29:22:050506:7**	

Сведения о характерных точках границы части (частей) земельного участка

Учетный номер части: 3

Система координат: МСК-29 зона 2
Зона №

Номер точки	Координаты, м		Описание закрепления на местности	Средняя квадратическая погрешность определения координат характерных точек границы части земельного участка, м
	X	Y		
1	2	3	4	5
96	650537.63	2521577.23	данные отсутствуют	данные отсутствуют
96	650537.63	2521577.23	данные отсутствуют	данные отсутствуют
97	650534.67	2521647.8	данные отсутствуют	данные отсутствуют
98	650427.88	2521641.44	данные отсутствуют	данные отсутствуют
99	650432.36	2521576.9	данные отсутствуют	данные отсутствуют

Государственный регистратор		ФГИС ЕГРН
полное наименование должности	подпись	инициалы, фамилия

М.П.

Выписка из Единого государственного реестра недвижимости об объекте недвижимости

Сведения о частях земельного участка

Земельный участок			
(вид объекта недвижимости)			
Лист № ___ Раздела **4.2**	Всего листов раздела **4.2:** ___	Всего разделов: ___	Всего листов выписки: ___
23.09.2020№ 99/2020/349553925			
Кадастровый номер:		**29:22:050506:7**	

Сведения о характерных точках границы части (частей) земельного участка

Учетный номер части: 3

Система координат: МСК-29 зона 2
Зона №

Номер точки	Координаты, м		Описание закрепления на местности	Средняя квадратическая погрешность определения координат характерных точек границы части земельного участка, м
	X	Y		
1	2	3	4	5
96	650537.63	2521577.23	данные отсутствуют	данные отсутствуют
96	650537.63	2521577.23	данные отсутствуют	данные отсутствуют
97	650534.67	2521647.8	данные отсутствуют	данные отсутствуют
98	650427.88	2521641.44	данные отсутствуют	данные отсутствуют
99	650432.36	2521576.9	данные отсутствуют	данные отсутствуют

Государственный регистратор		ФГИС ЕГРН
полное наименование должности	подпись	инициалы, фамилия

М.П.

Выписка из Единого государственного реестра недвижимости об объекте недвижимости

Сведения о частях земельного участка

Земельный участок			
(вид объекта недвижимости)			
Лист № ___ Раздела **4.2**	Всего листов раздела **4.2:** ___	Всего разделов: ___	Всего листов выписки: ___
23.09.2020№ 99/2020/349553925			
Кадастровый номер:		**29:22:050506:7**	

Сведения о характерных точках границы части (частей) земельного участка

Учетный номер части: 3

Система координат: МСК-29 зона 2
Зона №

Номер точки	Координаты, м		Описание закрепления на местности	Средняя квадратическая погрешность определения координат характерных точек границы части земельного участка, м
	X	Y		
1	2	3	4	5
96	650537.63	2521577.23	данные отсутствуют	0.3
96	650537.63	2521577.23	данные отсутствуют	0.3
97	650534.67	2521647.8	данные отсутствуют	0.3
98	650427.88	2521641.44	данные отсутствуют	0.3
99	650432.36	2521576.9	данные отсутствуют	0.3

Государственный регистратор		ФГИС ЕГРН
полное наименование должности	подпись	инициалы, фамилия

М.П.

Выписка из Единого государственного реестра недвижимости об объекте недвижимости

Сведения о частях земельного участка

Земельный участок			
(вид объекта недвижимости)			
Лист № ___ Раздела **4.2**	Всего листов раздела **4.2:** ___	Всего разделов: ___	Всего листов выписки: ___
23.09.2020№ 99/2020/349553925			
Кадастровый номер:		**29:22:050506:7**	

Сведения о характерных точках границы части (частей) земельного участка

Учетный номер части: 3

Система координат: МСК-29 зона 2
Зона №

Номер точки	Координаты, м		Описание закрепления на местности	Средняя квадратическая погрешность определения координат характерных точек границы части земельного участка, м
	X	Y		
1	2	3	4	5
100	650537.63	2521577.23	данные отсутствуют	данные отсутствуют
100	650537.63	2521577.23	данные отсутствуют	данные отсутствуют
101	650534.67	2521647.8	данные отсутствуют	данные отсутствуют
102	650427.88	2521641.44	данные отсутствуют	данные отсутствуют
103	650432.36	2521576.9	данные отсутствуют	данные отсутствуют

Государственный регистратор		ФГИС ЕГРН
полное наименование должности	подпись	инициалы, фамилия

М.П.

Выписка из Единого государственного реестра недвижимости об объекте недвижимости

Сведения о частях земельного участка

Земельный участок			
(вид объекта недвижимости)			
Лист № ___ Раздела **4.2**	Всего листов раздела **4.2:** ___	Всего разделов: ___	Всего листов выписки: ___
23.09.2020№ 99/2020/349553925			
Кадастровый номер:		**29:22:050506:7**	

Сведения о характерных точках границы части (частей) земельного участка

Учетный номер части: 3

Система координат: МСК-29 зона 2
Зона №

Номер точки	Координаты, м		Описание закрепления на местности	Средняя квадратическая погрешность определения координат характерных точек границы части земельного участка, м
	X	Y		
1	2	3	4	5
100	650537.63	2521577.23	данные отсутствуют	данные отсутствуют
100	650537.63	2521577.23	данные отсутствуют	данные отсутствуют
101	650534.67	2521647.8	данные отсутствуют	данные отсутствуют
102	650427.88	2521641.44	данные отсутствуют	данные отсутствуют
103	650432.36	2521576.9	данные отсутствуют	данные отсутствуют

Государственный регистратор		ФГИС ЕГРН
полное наименование должности	подпись	инициалы, фамилия

М.П.

Выписка из Единого государственного реестра недвижимости об объекте недвижимости

Сведения о частях земельного участка

Земельный участок			
(вид объекта недвижимости)			
Лист № ___ Раздела **4.2**	Всего листов раздела **4.2:** ___	Всего разделов: ___	Всего листов выписки: ___
23.09.2020№ 99/2020/349553925			
Кадастровый номер:		**29:22:050506:7**	

Сведения о характерных точках границы части (частей) земельного участка

Учетный номер части: 3

Система координат: МСК-29 зона 2
Зона №

Номер точки	Координаты, м		Описание закрепления на местности	Средняя квадратическая погрешность определения координат характерных точек границы части земельного участка, м
	X	Y		
1	2	3	4	5
96	650537.63	2521577.23	данные отсутствуют	данные отсутствуют
96	650537.63	2521577.23	данные отсутствуют	данные отсутствуют
97	650534.67	2521647.8	данные отсутствуют	данные отсутствуют
98	650427.88	2521641.44	данные отсутствуют	данные отсутствуют
99	650432.36	2521576.9	данные отсутствуют	данные отсутствуют

Государственный регистратор		ФГИС ЕГРН
полное наименование должности	подпись	инициалы, фамилия

М.П.

Выписка из Единого государственного реестра недвижимости об объекте недвижимости

Сведения о частях земельного участка

Земельный участок			
(вид объекта недвижимости)			
Лист № ___ Раздела **4.2**	Всего листов раздела **4.2:** ___	Всего разделов: ___	Всего листов выписки: ___
23.09.2020№ 99/2020/349553925			
Кадастровый номер:		**29:22:050506:7**	

Сведения о характерных точках границы части (частей) земельного участка

Учетный номер части: 3

Система координат: МСК-29 зона 2
Зона №

Номер точки	Координаты, м		Описание закрепления на местности	Средняя квадратическая погрешность определения координат характерных точек границы части земельного участка, м
	X	Y		
1	2	3	4	5
96	650537.63	2521577.23	данные отсутствуют	данные отсутствуют
96	650537.63	2521577.23	данные отсутствуют	данные отсутствуют
97	650534.67	2521647.8	данные отсутствуют	данные отсутствуют
98	650427.88	2521641.44	данные отсутствуют	данные отсутствуют
99	650432.36	2521576.9	данные отсутствуют	данные отсутствуют

Государственный регистратор		ФГИС ЕГРН
полное наименование должности	подпись	инициалы, фамилия

М.П.

Выписка из Единого государственного реестра недвижимости об объекте недвижимости

Сведения о частях земельного участка

Земельный участок			
(вид объекта недвижимости)			
Лист № ___ Раздела **4.2**	Всего листов раздела **4.2:** ___	Всего разделов: ___	Всего листов выписки: ___
23.09.2020№ 99/2020/349553925			
Кадастровый номер:		**29:22:050506:7**	

Сведения о характерных точках границы части (частей) земельного участка

Учетный номер части: 3

Система координат: МСК-29 зона 2
Зона №

Номер точки	Координаты, м		Описание закрепления на местности	Средняя квадратическая погрешность определения координат характерных точек границы части земельного участка, м
	X	Y		
1	2	3	4	5
96	650537.63	2521577.23	данные отсутствуют	данные отсутствуют
96	650537.63	2521577.23	данные отсутствуют	данные отсутствуют
97	650534.67	2521647.8	данные отсутствуют	данные отсутствуют
98	650427.88	2521641.44	данные отсутствуют	данные отсутствуют
99	650432.36	2521576.9	данные отсутствуют	данные отсутствуют

Государственный регистратор		ФГИС ЕГРН
полное наименование должности	подпись	инициалы, фамилия

М.П.

Выписка из Единого государственного реестра недвижимости об объекте недвижимости

Сведения о частях земельного участка

Земельный участок			
(вид объекта недвижимости)			
Лист № ___ Раздела **4.2**	Всего листов раздела **4.2:** ___	Всего разделов: ___	Всего листов выписки: ___
23.09.2020№ 99/2020/349553925			
Кадастровый номер:		**29:22:050506:7**	

Сведения о характерных точках границы части (частей) земельного участка

Учетный номер части: 3

Система координат: МСК-29 зона 2
Зона №

Номер точки	Координаты, м		Описание закрепления на местности	Средняя квадратическая погрешность определения координат характерных точек границы части земельного участка, м
	X	Y		
1	2	3	4	5
96	650537.63	2521577.23	данные отсутствуют	данные отсутствуют
96	650537.63	2521577.23	данные отсутствуют	данные отсутствуют
97	650534.67	2521647.8	данные отсутствуют	данные отсутствуют
98	650427.88	2521641.44	данные отсутствуют	данные отсутствуют
99	650432.36	2521576.9	данные отсутствуют	данные отсутствуют

Государственный регистратор		ФГИС ЕГРН
полное наименование должности	подпись	инициалы, фамилия

М.П.

Выписка из Единого государственного реестра недвижимости об объекте недвижимости

Сведения о частях земельного участка

Земельный участок			
(вид объекта недвижимости)			
Лист № ___ Раздела **4.2**	Всего листов раздела **4.2:** ___	Всего разделов: ___	Всего листов выписки: ___
23.09.2020№ 99/2020/349553925			
Кадастровый номер:		**29:22:050506:7**	

Сведения о характерных точках границы части (частей) земельного участка

Учетный номер части: 4

Система координат: МСК-29 зона 2
Зона №

Номер точки	Координаты, м		Описание закрепления на местности	Средняя квадратическая погрешность определения координат характерных точек границы части земельного участка, м
	X	Y		
1	2	3	4	5
104	650501.33	2521527.75	данные отсутствуют	данные отсутствуют
104	650501.33	2521527.75	данные отсутствуют	данные отсутствуют
105	650504.92	2521529.63	данные отсутствуют	данные отсутствуют
106	650503.72	2521533.16	данные отсутствуют	данные отсутствуют
107	650499.93	2521531.87	данные отсутствуют	данные отсутствуют

Государственный регистратор		ФГИС ЕГРН
полное наименование должности	подпись	инициалы, фамилия

М.П.

Выписка из Единого государственного реестра недвижимости об объекте недвижимости

Сведения о частях земельного участка

Земельный участок			
(вид объекта недвижимости)			
Лист № ___ Раздела **4.2**	Всего листов раздела **4.2:** ___	Всего разделов: ___	Всего листов выписки: ___
23.09.2020№ 99/2020/349553925			
Кадастровый номер:		**29:22:050506:7**	

Сведения о характерных точках границы части (частей) земельного участка

Учетный номер части: 4

Система координат: МСК-29 зона 2
Зона №

Номер точки	Координаты, м		Описание закрепления на местности	Средняя квадратическая погрешность определения координат характерных точек границы части земельного участка, м
	X	Y		
1	2	3	4	5
104	650501.33	2521527.75	данные отсутствуют	данные отсутствуют
104	650501.33	2521527.75	данные отсутствуют	данные отсутствуют
105	650504.92	2521529.63	данные отсутствуют	данные отсутствуют
106	650503.72	2521533.16	данные отсутствуют	данные отсутствуют
107	650499.93	2521531.87	данные отсутствуют	данные отсутствуют

Государственный регистратор		ФГИС ЕГРН
полное наименование должности	подпись	инициалы, фамилия

М.П.

Выписка из Единого государственного реестра недвижимости об объекте недвижимости

Сведения о частях земельного участка

Земельный участок			
(вид объекта недвижимости)			
Лист № ___ Раздела **4.2**	Всего листов раздела **4.2:** ___	Всего разделов: ___	Всего листов выписки: ___
23.09.2020№ 99/2020/349553925			
Кадастровый номер:		**29:22:050506:7**	

Сведения о характерных точках границы части (частей) земельного участка

Учетный номер части: 5

Система координат: МСК-29 зона 2
Зона №

Номер точки	Координаты, м		Описание закрепления на местности	Средняя квадратическая погрешность определения координат характерных точек границы части земельного участка, м
	X	Y		
1	2	3	4	5
36	650495.06	2521536.09	данные отсутствуют	данные отсутствуют
52	650617.05	2521605.17	данные отсутствуют	данные отсутствуют
108	650602.87	2521597.25	данные отсутствуют	данные отсутствуют
108	650602.87	2521597.25	данные отсутствуют	данные отсутствуют
109	650627.05	2521610.07	данные отсутствуют	данные отсутствуют
110	650624.66	2521615.43	данные отсутствуют	данные отсутствуют
111	650636.2	2521621.45	данные отсутствуют	данные отсутствуют
112	650634.7	2521624.33	данные отсутствуют	данные отсутствуют
113	650633.2	2521627.21	данные отсутствуют	данные отсутствуют
114	650616.24	2521618.37	данные отсутствуют	данные отсутствуют
115	650619.35	2521611.4	данные отсутствуют	данные отсутствуют
116	650488.1	2521520.33	данные отсутствуют	данные отсутствуют
116	650488.1	2521520.33	данные отсутствуют	данные отсутствуют
117	650486.78	2521524.2	данные отсутствуют	данные отсутствуют
118	650482.92	2521535.07	данные отсутствуют	данные отсутствуют
119	650492.81	2521535.12	данные отсутствуют	данные отсутствуют

Государственный регистратор		ФГИС ЕГРН
полное наименование должности	подпись	инициалы, фамилия

М.П.

Выписка из Единого государственного реестра недвижимости об объекте недвижимости

Сведения о частях земельного участка

Земельный участок			
(вид объекта недвижимости)			
Лист № ___ Раздела **4.2**	Всего листов раздела **4.2:** ___	Всего разделов: ___	Всего листов выписки: ___
23.09.2020№ 99/2020/349553925			
Кадастровый номер:		**29:22:050506:7**	

Номер точки	Координаты, м		Описание закрепления на местности	Средняя квадратическая погрешность определения координат характерных точек границы части земельного участка, м
	X	Y		
1	2	3	4	5
120	650495.54	2521535.13	данные отсутствуют	данные отсутствуют
121	650506.01	2521535.18	данные отсутствуют	данные отсутствуют
122	650506.27	2521542.46	данные отсутствуют	данные отсутствуют
123	650512.18	2521542.46	данные отсутствуют	данные отсутствуют
124	650512.18	2521585.16	данные отсутствуют	данные отсутствуют
125	650532.74	2521585.16	данные отсутствуют	данные отсутствуют
126	650534.84	2521588.35	данные отсутствуют	данные отсутствуют
127	650576.15	2521582.33	данные отсутствуют	данные отсутствуют
128	650585.48	2521587.54	данные отсутствуют	данные отсутствуют
129	650539.03	2521594.31	данные отсутствуют	данные отсутствуют
130	650532.29	2521631.45	данные отсутствуют	данные отсутствуют
131	650536.22	2521632.16	данные отсутствуют	данные отсутствуют
132	650534.51	2521641.52	данные отсутствуют	данные отсутствуют
133	650530.59	2521640.8	данные отсутствуют	данные отсутствуют
134	650527.24	2521659.26	данные отсутствуют	данные отсутствуют
135	650524.04	2521658.67	данные отсутствуют	данные отсутствуют
136	650520.84	2521658.08	данные отсутствуют	данные отсутствуют

Государственный регистратор		ФГИС ЕГРН
полное наименование должности	подпись	инициалы, фамилия

М.П.

Выписка из Единого государственного реестра недвижимости об объекте недвижимости

Сведения о частях земельного участка

Земельный участок			
(вид объекта недвижимости)			
Лист № ___ Раздела **4.2**	Всего листов раздела **4.2:** ___	Всего разделов: ___	Всего листов выписки: ___
23.09.2020№ 99/2020/349553925			
Кадастровый номер:		**29:22:050506:7**	

Номер точки	Координаты, м		Описание закрепления на местности	Средняя квадратическая погрешность определения координат характерных точек границы части земельного участка, м
	X	Y		
1	2	3	4	5
137	650527.53	2521620.92	данные отсутствуют	данные отсутствуют
138	650529.39	2521620.95	данные отсутствуют	данные отсутствуют
139	650529.6	2521608.25	данные отсутствуют	данные отсутствуют
140	650532.12	2521596.01	данные отсутствуют	данные отсутствуют
141	650529.24	2521591.66	данные отсутствуют	данные отсутствуют
142	650505.68	2521591.66	данные отсутствуют	данные отсутствуют
143	650505.68	2521548.96	данные отсутствуют	данные отсутствуют
144	650499.99	2521548.96	данные отсутствуют	данные отсутствуют
145	650499.73	2521541.64	данные отсутствуют	данные отсутствуют
146	650473.68	2521541.51	данные отсутствуют	данные отсутствуют
147	650482.03	2521518.17	данные отсутствуют	данные отсутствуют
148	650485.09	2521519.26	данные отсутствуют	данные отсутствуют

Государственный регистратор		ФГИС ЕГРН
полное наименование должности	подпись	инициалы, фамилия

М.П.

Выписка из Единого государственного реестра недвижимости об объекте недвижимости

Сведения о частях земельного участка

Земельный участок			
(вид объекта недвижимости)			
Лист № ___ Раздела **4.2**	Всего листов раздела **4.2:** ___	Всего разделов: ___	Всего листов выписки: ___
23.09.2020№ 99/2020/349553925			
Кадастровый номер:		**29:22:050506:7**	

Сведения о характерных точках границы части (частей) земельного участка

Учетный номер части: 5

Система координат: МСК-29 зона 2
Зона №

Номер точки	Координаты, м		Описание закрепления на местности	Средняя квадратическая погрешность определения координат характерных точек границы части земельного участка, м
	X	Y		
1	2	3	4	5
36	650495.06	2521536.09	данные отсутствуют	данные отсутствуют
52	650617.05	2521605.17	данные отсутствуют	данные отсутствуют
108	650602.87	2521597.25	данные отсутствуют	данные отсутствуют
108	650602.87	2521597.25	данные отсутствуют	данные отсутствуют
109	650627.05	2521610.07	данные отсутствуют	данные отсутствуют
110	650624.66	2521615.43	данные отсутствуют	данные отсутствуют
111	650636.2	2521621.45	данные отсутствуют	данные отсутствуют
112	650634.7	2521624.33	данные отсутствуют	данные отсутствуют
113	650633.2	2521627.21	данные отсутствуют	данные отсутствуют
114	650616.24	2521618.37	данные отсутствуют	данные отсутствуют
115	650619.35	2521611.4	данные отсутствуют	данные отсутствуют
116	650488.1	2521520.33	данные отсутствуют	данные отсутствуют
116	650488.1	2521520.33	данные отсутствуют	данные отсутствуют
117	650486.78	2521524.2	данные отсутствуют	данные отсутствуют
118	650482.92	2521535.07	данные отсутствуют	данные отсутствуют
119	650492.81	2521535.12	данные отсутствуют	данные отсутствуют

Государственный регистратор		ФГИС ЕГРН
полное наименование должности	подпись	инициалы, фамилия

М.П.

Выписка из Единого государственного реестра недвижимости об объекте недвижимости

Сведения о частях земельного участка

Земельный участок			
(вид объекта недвижимости)			
Лист № ___ Раздела **4.2**	Всего листов раздела **4.2:** ___	Всего разделов: ___	Всего листов выписки: ___
23.09.2020№ 99/2020/349553925			
Кадастровый номер:		**29:22:050506:7**	

Номер точки	Координаты, м		Описание закрепления на местности	Средняя квадратическая погрешность определения координат характерных точек границы части земельного участка, м
	X	Y		
1	2	3	4	5
120	650495.54	2521535.13	данные отсутствуют	данные отсутствуют
121	650506.01	2521535.18	данные отсутствуют	данные отсутствуют
122	650506.27	2521542.46	данные отсутствуют	данные отсутствуют
123	650512.18	2521542.46	данные отсутствуют	данные отсутствуют
124	650512.18	2521585.16	данные отсутствуют	данные отсутствуют
125	650532.74	2521585.16	данные отсутствуют	данные отсутствуют
126	650534.84	2521588.35	данные отсутствуют	данные отсутствуют
127	650576.15	2521582.33	данные отсутствуют	данные отсутствуют
128	650585.48	2521587.54	данные отсутствуют	данные отсутствуют
129	650539.03	2521594.31	данные отсутствуют	данные отсутствуют
130	650532.29	2521631.45	данные отсутствуют	данные отсутствуют
131	650536.22	2521632.16	данные отсутствуют	данные отсутствуют
132	650534.51	2521641.52	данные отсутствуют	данные отсутствуют
133	650530.59	2521640.8	данные отсутствуют	данные отсутствуют
134	650527.24	2521659.26	данные отсутствуют	данные отсутствуют
135	650524.04	2521658.67	данные отсутствуют	данные отсутствуют
136	650520.84	2521658.08	данные отсутствуют	данные отсутствуют

Государственный регистратор		ФГИС ЕГРН
полное наименование должности	подпись	инициалы, фамилия

М.П.

Выписка из Единого государственного реестра недвижимости об объекте недвижимости

Сведения о частях земельного участка

Земельный участок			
(вид объекта недвижимости)			
Лист № ___ Раздела **4.2**	Всего листов раздела **4.2:** ___	Всего разделов: ___	Всего листов выписки: ___
23.09.2020№ 99/2020/349553925			
Кадастровый номер:		**29:22:050506:7**	

Номер точки	Координаты, м		Описание закрепления на местности	Средняя квадратическая погрешность определения координат характерных точек границы части земельного участка, м
	X	Y		
1	2	3	4	5
137	650527.53	2521620.92	данные отсутствуют	данные отсутствуют
138	650529.39	2521620.95	данные отсутствуют	данные отсутствуют
139	650529.6	2521608.25	данные отсутствуют	данные отсутствуют
140	650532.12	2521596.01	данные отсутствуют	данные отсутствуют
141	650529.24	2521591.66	данные отсутствуют	данные отсутствуют
142	650505.68	2521591.66	данные отсутствуют	данные отсутствуют
143	650505.68	2521548.96	данные отсутствуют	данные отсутствуют
144	650499.99	2521548.96	данные отсутствуют	данные отсутствуют
145	650499.73	2521541.64	данные отсутствуют	данные отсутствуют
146	650473.68	2521541.51	данные отсутствуют	данные отсутствуют
147	650482.03	2521518.17	данные отсутствуют	данные отсутствуют
148	650485.09	2521519.26	данные отсутствуют	данные отсутствуют

Государственный регистратор		ФГИС ЕГРН
полное наименование должности	подпись	инициалы, фамилия

М.П.

Выписка из Единого государственного реестра недвижимости об объекте недвижимости

Сведения о частях земельного участка

Земельный участок			
(вид объекта недвижимости)			
Лист № ___ Раздела **4.2**	Всего листов раздела **4.2:** ___	Всего разделов: ___	Всего листов выписки: ___
23.09.2020№ 99/2020/349553925			
Кадастровый номер:		**29:22:050506:7**	

Сведения о характерных точках границы части (частей) земельного участка

Учетный номер части: 6

Система координат: МСК-29 зона 2
Зона №

Номер точки	Координаты, м		Описание закрепления на местности	Средняя квадратическая погрешность определения координат характерных точек границы части земельного участка, м
	X	Y		
1	2	3	4	5
149	650701.74	2521718.24	данные отсутствуют	данные отсутствуют
149	650701.74	2521718.24	данные отсутствуют	данные отсутствуют
150	650699.86	2521721.85	данные отсутствуют	данные отсутствуют
151	650692.42	2521719.67	данные отсутствуют	данные отсутствуют
152	650694.04	2521715.97	данные отсутствуют	данные отсутствуют
153	650764.49	2521690.22	данные отсутствуют	данные отсутствуют
153	650764.49	2521690.22	данные отсутствуют	данные отсутствуют
154	650761.61	2521695.96	данные отсутствуют	данные отсутствуют
155	650760.41	2521696.51	данные отсутствуют	данные отсутствуют
156	650739.44	2521733.45	данные отсутствуют	данные отсутствуют
157	650735.84	2521731.67	данные отсутствуют	данные отсутствуют
158	650757.56	2521693.42	данные отсутствуют	данные отсутствуют

Государственный регистратор		ФГИС ЕГРН
полное наименование должности	подпись	инициалы, фамилия

М.П.

ФГИС ЕГРН

полное наименование органа регистрации прав

Раздел 1

Выписка из Единого государственного реестра недвижимости об объекте недвижимости

Сведения о характеристиках объекта недвижимости

На основании запроса от 22.09.2020 г., поступившего на рассмотрение 23.09.2020 г., сообщаем, что согласно записям Единого государственного реестра недвижимости:

Земельный участок			
(вид объекта недвижимости)			
Лист № ___ Раздела **1**	Всего листов раздела **1:** ___	Всего разделов: ___	Всего листов выписки: ___
23.09.2020№ 99/2020/349546493			
Кадастровый номер:		**29:22:000000:7504**	

Номер кадастрового квартала:	29:22:000000
Дата присвоения кадастрового номера:	18.02.2014
Ранее присвоенный государственный учетный номер:	данные отсутствуют
Адрес:	Архангельская область, г. Архангельск, Ломоносовский территориальный округ
Площадь:	18894 +/- 48кв. м
Кадастровая стоимость, руб.:	4768994.83
Кадастровые номера расположенных в пределах земельного участка объектов недвижимости:	29:22:050506:522, 29:22:050506:519, 29:22:000000:8385, 29:22:000000:7967
Кадастровые номера объектов недвижимости, из которых образован объект недвижимости:	данные отсутствуют
Кадастровые номера образованных объектов недвижимости:	данные отсутствуют
Сведения о включении объекта недвижимости в состав предприятия как имущественного комплекса:	

Государственный регистратор		ФГИС ЕГРН
полное наименование должности	подпись	инициалы, фамилия

М.П.

Выписка из Единого государственного реестра недвижимости об объекте недвижимости

Сведения о характеристиках объекта недвижимости

Земельный участок			
(вид объекта недвижимости)			
Лист № ___ Раздела **1**	Всего листов раздела **1:** ___	Всего разделов: ___	Всего листов выписки: ___
23.09.2020№ 99/2020/349546493			
Кадастровый номер:		**29:22:000000:7504**	

Категория земель:	Земли населённых пунктов
Виды разрешенного использования:	Для эксплуатации ул. Смольный Буян, от пр. Ленинградского до пр. Московского
Сведения о кадастровом инженере:	Петропавловский Михаил Сергеевич №29-10-6
Сведения о лесах, водных объектах и об иных природных объектах, расположенных в пределах земельного участка:	данные отсутствуют
Сведения о том, что земельный участок полностью или частично расположен в границах зоны с особыми условиями использования территории или территории объекта культурного наследия	данные отсутствуют
Сведения о том, что земельный участок расположен в границах особой экономической зоны, территории опережающего социально-экономического развития, зоны территориального развития в Российской Федерации, игорной зоны:	данные отсутствуют
Сведения о том, что земельный участок расположен в границах особо охраняемой природной территории, охотничьих угодий, лесничеств, лесопарков:	данные отсутствуют
Сведения о результатах проведения государственного земельного надзора:	данные отсутствуют
Сведения о расположении земельного участка в границах территории, в отношении которой утвержден проект межевания территории:	данные отсутствуют

Государственный регистратор		ФГИС ЕГРН
полное наименование должности	подпись	инициалы, фамилия

М.П.

Выписка из Единого государственного реестра недвижимости об объекте недвижимости

Сведения о характеристиках объекта недвижимости

Земельный участок			
(вид объекта недвижимости)			
Лист № ___ Раздела **1**	Всего листов раздела **1:** ___	Всего разделов: ___	Всего листов выписки: ___
23.09.2020№ 99/2020/349546493			
Кадастровый номер:		**29:22:000000:7504**	

Условный номер земельного участка:	данные отсутствуют
Сведения о принятии акта и (или) заключении договора, предусматривающих предоставление в соответствии с земельным законодательством исполнительным органом государственной власти или органом местного самоуправления находящегося в государственной или муниципальной собственности земельного участка для строительства наемного дома социального использования или наемного дома коммерческого использования:	данные отсутствуют
Сведения о том, что земельный участок или земельные участки образованы на основании решения об изъятии земельного участка и (или) расположенного на нем объекта недвижимости для государственных или муниципальных нужд:	данные отсутствуют
Сведения о том, что земельный участок образован из земель или земельного участка, государственная собственность на которые не разграничена:	данные отсутствуют
Сведения о наличии земельного спора о местоположении границ земельных участков:	данные отсутствуют
Статус записи об объекте недвижимости:	Сведения об объекте недвижимости имеют статус "актуальные"
Особые отметки:	Сведения о видах разрешенного использовании имеют статус «Актуальные незасвидетельствованные». Право (ограничение права, обременение объекта недвижимости) зарегистрировано на данный объект недвижимости с видами разрешенного использования отсутствует.Сведения необходимые для заполнения раздела 3.1 отсутствуют.Сведения необходимые для заполнения раздела 4 отсутствуют.
Получатель выписки:	Демин Александр Анатольевич

Государственный регистратор		ФГИС ЕГРН
полное наименование должности	подпись	инициалы, фамилия

М.П.

Выписка из Единого государственного реестра недвижимости об объекте недвижимости

Сведения о зарегистрированных правах

Земельный участок			
(вид объекта недвижимости)			
Лист № ___ Раздела **2**	Всего листов раздела **2:** ___	Всего разделов: ___	Всего листов выписки: ___
23.09.2020№ 99/2020/349546493			
Кадастровый номер:		**29:22:000000:7504**	

1.	Правообладатель (правообладатели):	1.1.	Муниципальное образование "Город Архангельск"
2.	Вид, номер и дата государственной регистрации права:	2.1.	Собственность, № 29:22:000000:7504-29/001/2017-2 от 13.09.2017
3.	Ограничение прав и обременение объекта недвижимости:		не зарегистрировано
4.	Договоры участия в долевом строительстве:		данные отсутствуют
5.	Заявленные в судебном порядке права требования:		данные отсутствуют
6.	Сведения о возражении в отношении зарегистрированного права:		данные отсутствуют
7.	Сведения о наличии решения об изъятии объекта недвижимости для государственных и муниципальных нужд:		данные отсутствуют
8.	Сведения о невозможности государственной регистрации без личного участия правообладателя или его законного представителя:		
9.	Правопритязания и сведения о наличии поступивших, но не рассмотренных заявлений о проведении государственной регистрации права (перехода, прекращения права), ограничения права или обременения объекта недвижимости, сделки в отношении объекта недвижимости:		данные отсутствуют
10.	Сведения об осуществлении государственной регистрации сделки, права, ограничения права без необходимого в силу закона согласия третьего лица, органа:		данные отсутствуют
11.	Сведения о невозможности государственной регистрации перехода, прекращения, ограничения права на земельный участок из земель сельскохозяйственного назначения:		

Государственный регистратор		ФГИС ЕГРН
полное наименование должности	подпись	инициалы, фамилия

М.П.

Выписка из Единого государственного реестра недвижимости об объекте недвижимости

Описание местоположения земельного участка

Земельный участок			
(вид объекта недвижимости)			
Лист № ___ Раздела **3**	Всего листов раздела **3:** ___	Всего разделов: ___	Всего листов выписки: ___
23.09.2020№ 99/2020/349546493			
Кадастровый номер:		**29:22:000000:7504**	

План (чертеж, схема) земельного участка			
			
Масштаб 1: данные отсутствуют	Условные обозначения:		

Государственный регистратор		ФГИС ЕГРН
полное наименование должности	подпись	инициалы, фамилия

М.П.

Выписка из Единого государственного реестра недвижимости об объекте недвижимости

Описание местоположения земельного участка

Земельный участок			
(вид объекта недвижимости)			
Лист № ___ Раздела **3.2**	Всего листов раздела **3.2:** ___	Всего разделов: ___	Всего листов выписки: ___
23.09.2020№ 99/2020/349546493			
Кадастровый номер:		**29:22:000000:7504**	

Сведения о характерных точках границы земельного участка

Система координат
Зона №

Номер точки	Координаты		Описание закрепления на местности	Средняя квадратическая погрешность определения координат характерных точек границ земельного участка, м
	X	Y		
1	2	3	4	5
1	650895.2	2521871.27	данные отсутствуют	данные отсутствуют
2	650887.05	2521892.47	данные отсутствуют	данные отсутствуют
3	650704.96	2521824.8	данные отсутствуют	данные отсутствуют
4	650403.98	2521712.94	данные отсутствуют	данные отсутствуют
5	650282.23	2521674.85	данные отсутствуют	данные отсутствуют
6	650301.75	2521622.56	данные отсутствуют	данные отсутствуют
7	650309.03	2521643.84	данные отсутствуют	данные отсутствуют
8	650421.84	2521697.41	данные отсутствуют	данные отсутствуют
9	650537.43	2521741.15	данные отсутствуют	данные отсутствуют
10	650546.23	2521717.88	данные отсутствуют	данные отсутствуют
11	650634.78	2521752.56	данные отсутствуют	данные отсутствуют
12	650624.7	2521773.79	данные отсутствуют	данные отсутствуют
13	650673.02	2521792.04	данные отсутствуют	данные отсутствуют
14	650681.34	2521786.27	данные отсутствуют	данные отсутствуют
15	650723.76	2521796.92	данные отсутствуют	данные отсутствуют

Государственный регистратор		ФГИС ЕГРН
полное наименование должности	подпись	инициалы, фамилия

М.П.

Выписка из Единого государственного реестра недвижимости об объекте недвижимости

Описание местоположения земельного участка

Земельный участок			
(вид объекта недвижимости)			
Лист № ___ Раздела **3.2**	Всего листов раздела **3.2:** ___	Всего разделов: ___	Всего листов выписки: ___
23.09.2020№ 99/2020/349546493			
Кадастровый номер:		**29:22:000000:7504**	

Сведения о характерных точках границы земельного участка				
Система координат Зона №				
Номер точки	Координаты		Описание закрепления на местности	Средняя квадратическая погрешность определения координат характерных точек границ земельного участка, м
	X	Y		
1	2	3	4	5
16	650731.62	2521795.27	данные отсутствуют	данные отсутствуют
17	650736.68	2521796.26	данные отсутствуют	данные отсутствуют
18	650775.94	2521812.91	данные отсутствуют	данные отсутствуют
19	650781.42	2521813.7	данные отсутствуют	данные отсутствуют
20	650799.3	2521810.54	данные отсутствуют	данные отсутствуют
21	650800.4	2521810.57	данные отсутствуют	данные отсутствуют
22	650802.62	2521815.88	данные отсутствуют	данные отсутствуют
23	650798.53	2521826.3	данные отсутствуют	данные отсутствуют
24	650797.75	2521831.39	данные отсутствуют	данные отсутствуют
25	650801.13	2521836.07	данные отсутствуют	данные отсутствуют

Государственный регистратор		ФГИС ЕГРН
полное наименование должности	подпись	инициалы, фамилия

М.П.

ФГИС ЕГРН

полное наименование органа регистрации прав

Раздел 1

Выписка из Единого государственного реестра недвижимости об объекте недвижимости

Сведения о характеристиках объекта недвижимости

На основании запроса от 22.09.2020 г., поступившего на рассмотрение 23.09.2020 г., сообщаем, что согласно записям Единого государственного реестра недвижимости:

Земельный участок			
(вид объекта недвижимости)			
Лист № ___ Раздела **1**	Всего листов раздела **1:** ___	Всего разделов: ___	Всего листов выписки: ___
23.09.2020№ 99/2020/349586792			
Кадастровый номер:		**29:22:000000:8600**	

Номер кадастрового квартала:	29:22:000000
Дата присвоения кадастрового номера:	22.06.2017
Ранее присвоенный государственный учетный номер:	данные отсутствуют
Адрес:	Архангельская область, г. Архангельск, Ломоносовский территориальный округ, по просп. Ломоносова (от ул. Смольный Буян до ул. Урицкого)
Площадь:	20865 +/- 51кв. м
Кадастровая стоимость, руб.:	5266490.8
Кадастровые номера расположенных в пределах земельного участка объектов недвижимости:	29:22:000000:8145, 29:22:050506:522, 29:22:000000:7874, 29:22:000000:8572, 29:22:000000:8159, 29:22:000000:8393, 29:22:000000:12641
Кадастровые номера объектов недвижимости, из которых образован объект недвижимости:	данные отсутствуют
Кадастровые номера образованных объектов недвижимости:	данные отсутствуют
Сведения о включении объекта недвижимости в состав предприятия как имущественного комплекса:	

Государственный регистратор		ФГИС ЕГРН
полное наименование должности	подпись	инициалы, фамилия

М.П.

Выписка из Единого государственного реестра недвижимости об объекте недвижимости

Сведения о характеристиках объекта недвижимости

Земельный участок			
(вид объекта недвижимости)			
Лист № ___ Раздела **1**	Всего листов раздела **1:** ___	Всего разделов: ___	Всего листов выписки: ___
23.09.2020№ 99/2020/349586792			
Кадастровый номер:		**29:22:000000:8600**	

Категория земель:	Земли населённых пунктов
Виды разрешенного использования:	Для размещения линейного объекта - просп. Ломоносова (общее пользование территории)
Сведения о кадастровом инженере:	Дроздов Александр Владимирович №29-14-205
Сведения о лесах, водных объектах и об иных природных объектах, расположенных в пределах земельного участка:	данные отсутствуют
Сведения о том, что земельный участок полностью или частично расположен в границах зоны с особыми условиями использования территории или территории объекта культурного наследия	данные отсутствуют
Сведения о том, что земельный участок расположен в границах особой экономической зоны, территории опережающего социально-экономического развития, зоны территориального развития в Российской Федерации, игорной зоны:	данные отсутствуют
Сведения о том, что земельный участок расположен в границах особо охраняемой природной территории, охотничьих угодий, лесничеств, лесопарков:	данные отсутствуют
Сведения о результатах проведения государственного земельного надзора:	данные отсутствуют
Сведения о расположении земельного участка в границах территории, в отношении которой утвержден проект межевания территории:	данные отсутствуют

Государственный регистратор		ФГИС ЕГРН
полное наименование должности	подпись	инициалы, фамилия

М.П.

Выписка из Единого государственного реестра недвижимости об объекте недвижимости

Сведения о характеристиках объекта недвижимости

Земельный участок			
(вид объекта недвижимости)			
Лист № ___ Раздела **1**	Всего листов раздела **1:** ___	Всего разделов: ___	Всего листов выписки: ___
23.09.2020№ 99/2020/349586792			
Кадастровый номер:		**29:22:000000:8600**	

Условный номер земельного участка:	данные отсутствуют
Сведения о принятии акта и (или) заключении договора, предусматривающих предоставление в соответствии с земельным законодательством исполнительным органом государственной власти или органом местного самоуправления находящегося в государственной или муниципальной собственности земельного участка для строительства наемного дома социального использования или наемного дома коммерческого использования:	данные отсутствуют
Сведения о том, что земельный участок или земельные участки образованы на основании решения об изъятии земельного участка и (или) расположенного на нем объекта недвижимости для государственных или муниципальных нужд:	данные отсутствуют
Сведения о том, что земельный участок образован из земель или земельного участка, государственная собственность на которые не разграничена:	данные отсутствуют
Сведения о наличии земельного спора о местоположении границ земельных участков:	данные отсутствуют
Статус записи об объекте недвижимости:	Сведения об объекте недвижимости имеют статус "актуальные"
Особые отметки:	Сведения о видах разрешенного использовании имеют статус «Актуальные незасвидетельствованные». Право (ограничение права, обременение объекта недвижимости) зарегистрировано на данный объект недвижимости с видами разрешенного использования отсутствует.Сведения необходимые для заполнения раздела 3.1 отсутствуют.Сведения необходимые для заполнения раздела 4 отсутствуют.
Получатель выписки:	Демин Александр Анатольевич

Государственный регистратор		ФГИС ЕГРН
полное наименование должности	подпись	инициалы, фамилия

М.П.

Выписка из Единого государственного реестра недвижимости об объекте недвижимости

Сведения о зарегистрированных правах

Земельный участок			
(вид объекта недвижимости)			
Лист № ___ Раздела **2**	Всего листов раздела **2:** ___	Всего разделов: ___	Всего листов выписки: ___
23.09.2020№ 99/2020/349586792			
Кадастровый номер:		**29:22:000000:8600**	

1.	Правообладатель (правообладатели):	1.1.	Муниципальное образование "Город Архангельск"
2.	Вид, номер и дата государственной регистрации права:	2.1.	Собственность, № 29:22:000000:8600-29/001/2017-2 от 09.10.2017
3.	Ограничение прав и обременение объекта недвижимости:		не зарегистрировано
4.	Договоры участия в долевом строительстве:		данные отсутствуют
5.	Заявленные в судебном порядке права требования:		данные отсутствуют
6.	Сведения о возражении в отношении зарегистрированного права:		данные отсутствуют
7.	Сведения о наличии решения об изъятии объекта недвижимости для государственных и муниципальных нужд:		данные отсутствуют
8.	Сведения о невозможности государственной регистрации без личного участия правообладателя или его законного представителя:		
9.	Правопритязания и сведения о наличии поступивших, но не рассмотренных заявлений о проведении государственной регистрации права (перехода, прекращения права), ограничения права или обременения объекта недвижимости, сделки в отношении объекта недвижимости:		данные отсутствуют
10.	Сведения об осуществлении государственной регистрации сделки, права, ограничения права без необходимого в силу закона согласия третьего лица, органа:		данные отсутствуют
11.	Сведения о невозможности государственной регистрации перехода, прекращения, ограничения права на земельный участок из земель сельскохозяйственного назначения:		

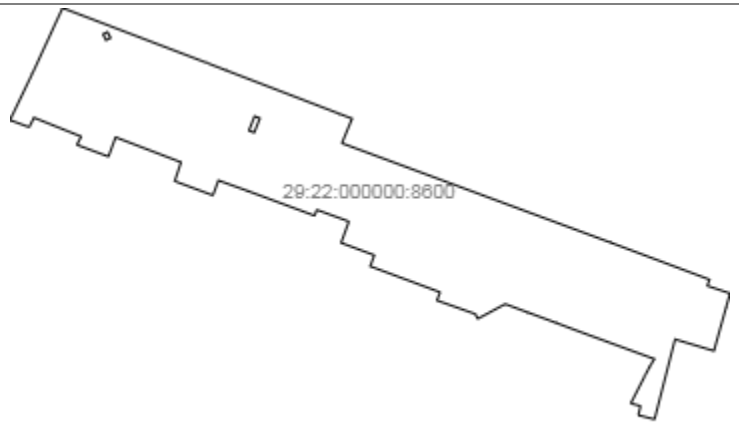
Государственный регистратор		ФГИС ЕГРН
полное наименование должности	подпись	инициалы, фамилия

М.П.

Выписка из Единого государственного реестра недвижимости об объекте недвижимости

Описание местоположения земельного участка

Земельный участок			
(вид объекта недвижимости)			
Лист № ___ Раздела **3**	Всего листов раздела **3:** ___	Всего разделов: ___	Всего листов выписки: ___
23.09.2020№ 99/2020/349586792			
Кадастровый номер:		**29:22:000000:8600**	

План (чертеж, схема) земельного участка			
			
Масштаб 1: данные отсутствуют	Условные обозначения:		

Государственный регистратор		ФГИС ЕГРН
полное наименование должности	подпись	инициалы, фамилия

М.П.

Выписка из Единого государственного реестра недвижимости об объекте недвижимости

Описание местоположения земельного участка

Земельный участок			
(вид объекта недвижимости)			
Лист № ___ Раздела **3.2**	Всего листов раздела **3.2:** ___	Всего разделов: ___	Всего листов выписки: ___
23.09.2020№ 99/2020/349586792			
Кадастровый номер:		**29:22:000000:8600**	

Сведения о характерных точках границы земельного участка

Система координат
Зона №

Номер точки	Координаты		Описание закрепления на местности	Средняя квадратическая погрешность определения координат характерных точек границ земельного участка, м
	X	Y		
1	2	3	4	5
1	650425.16	2521333.65	данные отсутствуют	данные отсутствуют
2	650419.27	2521349.19	данные отсутствуют	данные отсутствуют
3	650396.28	2521409.72	данные отсутствуют	данные отсутствуют
4	650392.35	2521419.88	данные отсутствуют	данные отсутствуют
5	650369.55	2521479.49	данные отсутствуют	данные отсутствуют
6	650366.94	2521486.31	данные отсутствуют	данные отсутствуют
7	650354.01	2521480.96	данные отсутствуют	данные отсутствуют
8	650301.75	2521622.56	данные отсутствуют	данные отсутствуют
9	650282.23	2521674.85	данные отсутствуют	данные отсутствуют
10	650278.98	2521673.57	данные отсутствуют	данные отсутствуют
11	650274.99	2521685.59	данные отсутствуют	данные отсутствуют
12	650267.81	2521683.6	данные отсутствуют	данные отсутствуют
13	650244.72	2521677.12	данные отсутствуют	данные отсутствуют
14	650250.81	2521656.62	данные отсутствуют	данные отсутствуют
15	650208.71	2521645.81	данные отсутствуют	данные отсутствуют

Государственный регистратор		ФГИС ЕГРН
полное наименование должности	подпись	инициалы, фамилия

М.П.

Выписка из Единого государственного реестра недвижимости об объекте недвижимости

Описание местоположения земельного участка

Земельный участок			
(вид объекта недвижимости)			
Лист № ___ Раздела **3.2**	Всего листов раздела **3.2:** ___	Всего разделов: ___	Всего листов выписки: ___
23.09.2020№ 99/2020/349586792			
Кадастровый номер:		**29:22:000000:8600**	

Сведения о характерных точках границы земельного участка				
Система координат Зона №				
Номер точки	Координаты		Описание закрепления на местности	Средняя квадратическая погрешность определения координат характерных точек границ земельного участка, м
	X	Y		
1	2	3	4	5
16	650210.88	2521637.27	данные отсутствуют	данные отсутствуют
17	650215.74	2521638.42	данные отсутствуют	данные отсутствуют
18	650217.02	2521633.4	данные отсутствуют	данные отсутствуют
19	650217.59	2521633.56	данные отсутствуют	данные отсутствуют
20	650231.55	2521640.71	данные отсутствуют	данные отсутствуют
21	650236.35	2521643.18	данные отсутствуют	данные отсутствуют
22	650240.44	2521645.73	данные отсутствуют	данные отсутствуют
23	650254.8	2521606.4	данные отсутствуют	данные отсутствуют
24	650259.47	2521593.89	данные отсутствуют	данные отсутствуют
25	650264.95	2521579.02	данные отсутствуют	данные отсутствуют
26	650269.37	2521567.08	данные отсутствуют	данные отсутствуют
27	650261.6	2521552.56	данные отсутствуют	данные отсутствуют
28	650264.12	2521551.33	данные отсутствуют	данные отсутствуют
29	650271.27	2521531.06	данные отсутствуют	данные отсутствуют
30	650275.59	2521532.73	данные отсутствуют	данные отсутствуют

Государственный регистратор		ФГИС ЕГРН
полное наименование должности	подпись	инициалы, фамилия

М.П.

Выписка из Единого государственного реестра недвижимости об объекте недвижимости

Описание местоположения земельного участка

Земельный участок			
(вид объекта недвижимости)			
Лист № ___ Раздела **3.2**	Всего листов раздела **3.2:** ___	Всего разделов: ___	Всего листов выписки: ___
23.09.2020№ 99/2020/349586792			
Кадастровый номер:		**29:22:000000:8600**	

Сведения о характерных точках границы земельного участка				
Система координат Зона №				
Номер точки	Координаты		Описание закрепления на местности	Средняя квадратическая погрешность определения координат характерных точек границ земельного участка, м
	X	Y		
1	2	3	4	5
31	650289.24	2521495.89	данные отсутствуют	данные отсутствуют
32	650295.07	2521498.05	данные отсутствуют	данные отсутствуют
33	650301.57	2521480.54	данные отсутствуют	данные отсутствуют
34	650312.83	2521484.64	данные отсутствуют	данные отсутствуют
35	650318.96	2521467.72	данные отсутствуют	данные отсутствуют
36	650315.86	2521466.58	данные отсутствуют	данные отсутствуют
37	650328.93	2521431.18	данные отсутствуют	данные отсутствуют
38	650334.42	2521415.85	данные отсутствуют	данные отсутствуют
39	650326.57	2521412.94	данные отсутствуют	данные отсутствуют
40	650334.03	2521392.81	данные отсутствуют	данные отсутствуют
41	650343.99	2521396.11	данные отсутствуют	данные отсутствуют
42	650357.15	2521361.62	данные отсутствуют	данные отсутствуют
43	650346.96	2521357.86	данные отсутствуют	данные отсутствуют
44	650353.14	2521341.24	данные отсутствуют	данные отсутствуют
45	650357.52	2521343.47	данные отсутствуют	данные отсутствуют

Государственный регистратор		ФГИС ЕГРН
полное наименование должности	подпись	инициалы, фамилия

М.П.

Выписка из Единого государственного реестра недвижимости об объекте недвижимости

Описание местоположения земельного участка

Земельный участок			
(вид объекта недвижимости)			
Лист № ___ Раздела **3.2**	Всего листов раздела **3.2:** ___	Всего разделов: ___	Всего листов выписки: ___
23.09.2020№ 99/2020/349586792			
Кадастровый номер:		**29:22:000000:8600**	

Сведения о характерных точках границы земельного участка				
Система координат Зона №				
Номер точки	Координаты		Описание закрепления на местности	Средняя квадратическая погрешность определения координат характерных точек границ земельного участка, м
	X	Y		
1	2	3	4	5
46	650367.45	2521318.59	данные отсутствуют	данные отсутствуют
47	650362.44	2521316.04	данные отсутствуют	данные отсутствуют
48	650366.19	2521305.93	данные отсутствуют	данные отсутствуют
49	650390.85	2521317.83	данные отсутствуют	данные отсутствуют
50	650368.19	2521434.9	данные отсутствуют	данные отсутствуют
51	650360.64	2521431.93	данные отсутствуют	данные отсутствуют
52	650359.55	2521434.72	данные отсутствуют	данные отсутствуют
53	650367.1	2521437.69	данные отсутствуют	данные отсутствуют
54	650411.33	2521355	данные отсутствуют	данные отсутствуют
55	650408.21	2521356.64	данные отсутствуют	данные отсутствуют
56	650409.43	2521358.95	данные отсутствуют	данные отсутствуют
57	650412.53	2521357.3	данные отсутствуют	данные отсутствуют

Государственный регистратор		ФГИС ЕГРН
полное наименование должности	подпись	инициалы, фамилия

М.П.

ФГИС ЕГРН

полное наименование органа регистрации прав

Раздел 1

Выписка из Единого государственного реестра недвижимости об объекте недвижимости

Сведения о характеристиках объекта недвижимости

На основании запроса от 22.09.2020 г., поступившего на рассмотрение 23.09.2020 г., сообщаем, что согласно записям Единого государственного реестра недвижимости:

Земельный участок			
(вид объекта недвижимости)			
Лист № ___ Раздела **1**	Всего листов раздела **1:** ___	Всего разделов: ___	Всего листов выписки: ___
23.09.2020№ 99/2020/349509176			
Кадастровый номер:		**29:22:050407:2**	

Номер кадастрового квартала:	29:22:050407
Дата присвоения кадастрового номера:	16.02.2001
Ранее присвоенный государственный учетный номер:	данные отсутствуют
Адрес:	обл. Архангельская, г. Архангельск, ул. Смольный Буян, дом 10
Площадь:	35409 +/- 66кв. м
Кадастровая стоимость, руб.:	25457300.55
Кадастровые номера расположенных в пределах земельного участка объектов недвижимости:	29:22:000000:8073, 29:22:050407:83, 29:22:050407:624, 29:22:050506:124, 29:22:050407:550, 29:22:050407:76
Кадастровые номера объектов недвижимости, из которых образован объект недвижимости:	данные отсутствуют
Кадастровые номера образованных объектов недвижимости:	данные отсутствуют
Сведения о включении объекта недвижимости в состав предприятия как имущественного комплекса:	

Государственный регистратор		ФГИС ЕГРН
полное наименование должности	подпись	инициалы, фамилия

М.П.

Выписка из Единого государственного реестра недвижимости об объекте недвижимости

Сведения о характеристиках объекта недвижимости

Земельный участок			
(вид объекта недвижимости)			
Лист № ___ Раздела **1**	Всего листов раздела **1:** ___	Всего разделов: ___	Всего листов выписки: ___
23.09.2020№ 99/2020/349509176			
Кадастровый номер:		**29:22:050407:2**	

Категория земель:	Земли населённых пунктов
Виды разрешенного использования:	эксплуатация стадиона
Сведения о кадастровом инженере:	Шохин Антон Анатольевич №29-13-176
Сведения о лесах, водных объектах и об иных природных объектах, расположенных в пределах земельного участка:	данные отсутствуют
Сведения о том, что земельный участок полностью или частично расположен в границах зоны с особыми условиями использования территории или территории объекта культурного наследия	данные отсутствуют
Сведения о том, что земельный участок расположен в границах особой экономической зоны, территории опережающего социально-экономического развития, зоны территориального развития в Российской Федерации, игорной зоны:	данные отсутствуют
Сведения о том, что земельный участок расположен в границах особо охраняемой природной территории, охотничьих угодий, лесничеств, лесопарков:	данные отсутствуют
Сведения о результатах проведения государственного земельного надзора:	данные отсутствуют
Сведения о расположении земельного участка в границах территории, в отношении которой утвержден проект межевания территории:	данные отсутствуют

Государственный регистратор		ФГИС ЕГРН
полное наименование должности	подпись	инициалы, фамилия

М.П.

Выписка из Единого государственного реестра недвижимости об объекте недвижимости

Сведения о характеристиках объекта недвижимости

Земельный участок			
(вид объекта недвижимости)			
Лист № ___ Раздела **1**	Всего листов раздела **1:** ___	Всего разделов: ___	Всего листов выписки: ___
23.09.2020№ 99/2020/349509176			
Кадастровый номер:		**29:22:050407:2**	

Условный номер земельного участка:	данные отсутствуют
Сведения о принятии акта и (или) заключении договора, предусматривающих предоставление в соответствии с земельным законодательством исполнительным органом государственной власти или органом местного самоуправления находящегося в государственной или муниципальной собственности земельного участка для строительства наемного дома социального использования или наемного дома коммерческого использования:	данные отсутствуют
Сведения о том, что земельный участок или земельные участки образованы на основании решения об изъятии земельного участка и (или) расположенного на нем объекта недвижимости для государственных или муниципальных нужд:	данные отсутствуют
Сведения о том, что земельный участок образован из земель или земельного участка, государственная собственность на которые не разграничена:	данные отсутствуют
Сведения о наличии земельного спора о местоположении границ земельных участков:	данные отсутствуют
Статус записи об объекте недвижимости:	Сведения об объекте недвижимости имеют статус "актуальные, ранее учтенные"
Особые отметки:	Сведения необходимые для заполнения раздела 3.1 отсутствуют.
Получатель выписки:	Демин Александр Анатольевич

Государственный регистратор		ФГИС ЕГРН
полное наименование должности	подпись	инициалы, фамилия

М.П.

Выписка из Единого государственного реестра недвижимости об объекте недвижимости

Сведения о зарегистрированных правах

Земельный участок			
(вид объекта недвижимости)			
Лист № ___ Раздела **2**	Всего листов раздела **2:** ___	Всего разделов: ___	Всего листов выписки: ___
23.09.2020№ 99/2020/349509176			
Кадастровый номер:		**29:22:050407:2**	

1.	Правообладатель (правообладатели):	1.1.	Федеральное государственное автономное образовательное учреждение высшего образования "Северный (Арктический) федеральный университет имени М.В. Ломоносова", ИНН: 2901039102
2.	Вид, номер и дата государственной регистрации права:	2.1.	Постоянное (бессрочное) пользование, № 29-01/01-12/2001-381 от 05.04.2001
3.	Ограничение прав и обременение объекта недвижимости:	не зарегистрировано	
1.	Правообладатель (правообладатели):	1.2.	Российская Федерация
2.	Вид, номер и дата государственной регистрации права:	2.2.	Собственность, № 29-29-01/085/2006-404 от 28.11.2006
3.	Ограничение прав и обременение объекта недвижимости:	не зарегистрировано	
4.	Договоры участия в долевом строительстве:	данные отсутствуют	
5.	Заявленные в судебном порядке права требования:	данные отсутствуют	
6.	Сведения о возражении в отношении зарегистрированного права:	данные отсутствуют	
7.	Сведения о наличии решения об изъятии объекта недвижимости для государственных и муниципальных нужд:	данные отсутствуют	
8.	Сведения о невозможности государственной регистрации без личного участия правообладателя или его законного представителя:		
9.	Правопритязания и сведения о наличии поступивших, но не рассмотренных заявлений о проведении государственной регистрации права (перехода, прекращения права), ограничения права или обременения объекта недвижимости, сделки в отношении объекта недвижимости:	данные отсутствуют	
10.	Сведения об осуществлении государственной регистрации сделки, права, ограничения права без необходимого в силу закона согласия третьего лица, органа:	данные отсутствуют	
11.	Сведения о невозможности государственной регистрации перехода, прекращения, ограничения права на земельный участок из земель сельскохозяйственного назначения:		

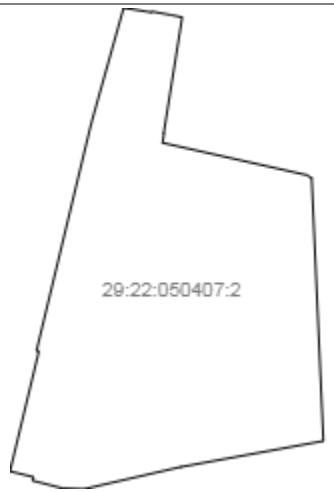
Государственный регистратор		ФГИС ЕГРН
полное наименование должности	подпись	инициалы, фамилия

М.П.

Выписка из Единого государственного реестра недвижимости об объекте недвижимости

Описание местоположения земельного участка

Земельный участок			
(вид объекта недвижимости)			
Лист № ___ Раздела **3**	Всего листов раздела **3:** ___	Всего разделов: ___	Всего листов выписки: ___
23.09.2020№ 99/2020/349509176			
Кадастровый номер:		**29:22:050407:2**	

План (чертеж, схема) земельного участка			
			
Масштаб 1: данные отсутствуют	Условные обозначения:		

Государственный регистратор		ФГИС ЕГРН
полное наименование должности	подпись	инициалы, фамилия

М.П.

Выписка из Единого государственного реестра недвижимости об объекте недвижимости

Описание местоположения земельного участка

Земельный участок			
(вид объекта недвижимости)			
Лист № ___ Раздела **3**	Всего листов раздела **3:** ___	Всего разделов: ___	Всего листов выписки: ___
23.09.2020№ 99/2020/349509176			
Кадастровый номер:		**29:22:050407:2**	

План (чертеж, схема) земельного участка			
			
Масштаб 1: данные отсутствуют	Условные обозначения:		

Государственный регистратор		ФГИС ЕГРН
полное наименование должности	подпись	инициалы, фамилия

М.П.

Выписка из Единого государственного реестра недвижимости об объекте недвижимости

Описание местоположения земельного участка

Земельный участок			
(вид объекта недвижимости)			
Лист № ___ Раздела **3.2**	Всего листов раздела **3.2:** ___	Всего разделов: ___	Всего листов выписки: ___
23.09.2020№ 99/2020/349509176			
Кадастровый номер:		**29:22:050407:2**	

Сведения о характерных точках границы земельного участка

Система координат
Зона №

Номер точки	Координаты		Описание закрепления на местности	Средняя квадратическая погрешность определения координат характерных точек границ земельного участка, м
	X	Y		
1	2	3	4	5
1	650220.42	2521696.27	данные отсутствуют	данные отсутствуют
2	650217.75	2521713.43	данные отсутствуют	данные отсутствуют
3	650218.26	2521713.56	данные отсутствуют	данные отсутствуют
4	650216.18	2521725.07	данные отсутствуют	данные отсутствуют
5	650214.75	2521732.27	данные отсутствуют	данные отсутствуют
6	650143.43	2521720.89	данные отсутствуют	данные отсутствуют
7	650143.38	2521721.1	данные отсутствуют	данные отсутствуют
8	650137.72	2521720.22	данные отсутствуют	данные отсутствуют
9	650117.96	2521808.86	данные отсутствуют	данные отсутствуют
10	650116.07	2521811.84	данные отсутствуют	данные отсутствуют
11	649954.89	2521819.03	данные отсутствуют	данные отсутствуют
12	649938.96	2521731.3	данные отсутствуют	данные отсутствуют
13	649925.47	2521672.05	данные отсутствуют	данные отсутствуют
14	649925.88	2521659.05	данные отсутствуют	данные отсутствуют
15	649930.55	2521640.4	данные отсутствуют	данные отсутствуют

Государственный регистратор		ФГИС ЕГРН
полное наименование должности	подпись	инициалы, фамилия

М.П.

Выписка из Единого государственного реестра недвижимости об объекте недвижимости

Описание местоположения земельного участка

Земельный участок			
(вид объекта недвижимости)			
Лист № ___ Раздела **3.2**	Всего листов раздела **3.2:** ___	Всего разделов: ___	Всего листов выписки: ___
23.09.2020№ 99/2020/349509176			
Кадастровый номер:		**29:22:050407:2**	

Сведения о характерных точках границы земельного участка				
Система координат Зона №				
Номер точки	Координаты		Описание закрепления на местности	Средняя квадратическая погрешность определения координат характерных точек границ земельного участка, м
	X	Y		
1	2	3	4	5
16	649932.81	2521640.89	данные отсутствуют	данные отсутствуют
17	649936.31	2521626.45	данные отсутствуют	данные отсутствуют
18	650009.91	2521644.2	данные отсутствуют	данные отсутствуют
19	650010.19	2521642.74	данные отсутствуют	данные отсутствуют
20	650149.49	2521676.34	данные отсутствуют	данные отсутствуют

Государственный регистратор		ФГИС ЕГРН
полное наименование должности	подпись	инициалы, фамилия

М.П.

Выписка из Единого государственного реестра недвижимости об объекте недвижимости

Сведения о частях земельного участка

Земельный участок			
(вид объекта недвижимости)			
Лист № ___ Раздела **4**	Всего листов раздела **4:** ___	Всего разделов: ___	Всего листов выписки: ___
23.09.2020№ 99/2020/349509176			
Кадастровый номер:		**29:22:050407:2**	

План (чертеж, схема) части земельного участка		Учетный номер части: **29:22:050407:2/1**	
			
Масштаб 1: данные отсутствуют	Условные обозначения:		

Государственный регистратор		ФГИС ЕГРН
полное наименование должности	подпись	инициалы, фамилия

М.П.

Выписка из Единого государственного реестра недвижимости об объекте недвижимости

Сведения о частях земельного участка

Земельный участок			
(вид объекта недвижимости)			
Лист № ___ Раздела **4.1**	Всего листов раздела **4.1:** ___	Всего разделов: ___	Всего листов выписки: ___
23.09.2020№ 99/2020/349509176			
Кадастровый номер:		**29:22:050407:2**	

Учетный номер части	Площадь ($м^2$)	Содержание ограничения в использовании или ограничения права на объект недвижимости или обременения объекта недвижимости
1	2	3
1	126	Ограничения прав на земельный участок, предусмотренные статьями 56, 56.1 Земельного кодекса Российской Федерации, Решение "О согласовании границ охранной зоны объекта электросетевого хозяйства" № 37-698/РС от 04.03.2020, срок действия: 24.03.2020

Государственный регистратор		ФГИС ЕГРН
полное наименование должности	подпись	инициалы, фамилия

М.П.

Выписка из Единого государственного реестра недвижимости об объекте недвижимости

Сведения о частях земельного участка

Земельный участок			
(вид объекта недвижимости)			
Лист № ___ Раздела **4.2**	Всего листов раздела **4.2:** ___	Всего разделов: ___	Всего листов выписки: ___
23.09.2020№ 99/2020/349509176			
Кадастровый номер:		**29:22:050407:2**	

Сведения о характерных точках границы части (частей) земельного участка

Учетный номер части: 1

Система координат: МСК-29 зона 2
Зона №

Номер точки	Координаты, м		Описание закрепления на местности	Средняя квадратическая погрешность определения координат характерных точек границы части земельного участка, м
	X	Y		
1	2	3	4	5
6	650143.43	2521720.89	данные отсутствуют	данные отсутствуют
7	650143.38	2521721.1	данные отсутствуют	данные отсутствуют
21	650162.83	2521723.99	данные отсутствуют	данные отсутствуют
21	650162.83	2521723.99	данные отсутствуют	данные отсутствуют
22	650138.86	2521720.4	данные отсутствуют	данные отсутствуют
23	650140	2521714.66	данные отсутствуют	данные отсутствуют
24	650163.74	2521719.36	данные отсутствуют	данные отсутствуют

Государственный регистратор		ФГИС ЕГРН
полное наименование должности	подпись	инициалы, фамилия

М.П.

ФГИС ЕГРН

полное наименование органа регистрации прав

Раздел 1

Выписка из Единого государственного реестра недвижимости об объекте недвижимости

Сведения о характеристиках объекта недвижимости

На основании запроса от 22.09.2020 г., поступившего на рассмотрение 23.09.2020 г., сообщаем, что согласно записям Единого государственного реестра недвижимости:

Земельный участок			
(вид объекта недвижимости)			
Лист № ___ Раздела **1**	Всего листов раздела **1:** ___	Всего разделов: ___	Всего листов выписки: ___
23.09.2020№ 99/2020/349551140			
Кадастровый номер:		**29:22:000000:7979**	

Номер кадастрового квартала:	29:22:000000
Дата присвоения кадастрового номера:	09.10.2015
Ранее присвоенный государственный учетный номер:	данные отсутствуют
Адрес:	Архангельская область, г. Архангельск, Ломоносовский территориальный округ, пр-кт Ленинградский
Площадь:	36032 +/- 66кв. м
Кадастровая стоимость, руб.:	9094761.39
Кадастровые номера расположенных в пределах земельного участка объектов недвижимости:	29:22:000000:8073, 29:22:000000:7989, 29:22:000000:7988, 29:22:050404:2932, 29:22:000000:8159, 29:22:000000:8385, 29:22:050407:623, 29:22:000000:8352, 29:22:000000:7987, 29:22:000000:12641
Кадастровые номера объектов недвижимости, из которых образован объект недвижимости:	данные отсутствуют
Кадастровые номера образованных объектов недвижимости:	данные отсутствуют
Сведения о включении объекта недвижимости в состав предприятия как имущественного комплекса:	

Государственный регистратор		ФГИС ЕГРН
полное наименование должности	подпись	инициалы, фамилия

М.П.

Выписка из Единого государственного реестра недвижимости об объекте недвижимости

Сведения о характеристиках объекта недвижимости

Земельный участок			
(вид объекта недвижимости)			
Лист № ___ Раздела **1**	Всего листов раздела **1:** ___	Всего разделов: ___	Всего листов выписки: ___
23.09.2020№ 99/2020/349551140			
Кадастровый номер:		**29:22:000000:7979**	

Категория земель:	Земли населённых пунктов
Виды разрешенного использования:	Для эксплуатации пр.Ленинградского (от ул. Смольный Буян до ул.Павла Усова)
Сведения о кадастровом инженере:	Петров Евгений Сергеевич №29-13-179
Сведения о лесах, водных объектах и об иных природных объектах, расположенных в пределах земельного участка:	данные отсутствуют
Сведения о том, что земельный участок полностью или частично расположен в границах зоны с особыми условиями использования территории или территории объекта культурного наследия	данные отсутствуют
Сведения о том, что земельный участок расположен в границах особой экономической зоны, территории опережающего социально-экономического развития, зоны территориального развития в Российской Федерации, игорной зоны:	данные отсутствуют
Сведения о том, что земельный участок расположен в границах особо охраняемой природной территории, охотничьих угодий, лесничеств, лесопарков:	данные отсутствуют
Сведения о результатах проведения государственного земельного надзора:	данные отсутствуют
Сведения о расположении земельного участка в границах территории, в отношении которой утвержден проект межевания территории:	данные отсутствуют

Государственный регистратор		ФГИС ЕГРН
полное наименование должности	подпись	инициалы, фамилия

М.П.

Выписка из Единого государственного реестра недвижимости об объекте недвижимости

Сведения о характеристиках объекта недвижимости

Земельный участок			
(вид объекта недвижимости)			
Лист № ___ Раздела **1**	Всего листов раздела **1:** ___	Всего разделов: ___	Всего листов выписки: ___
23.09.2020№ 99/2020/349551140			
Кадастровый номер:		**29:22:000000:7979**	

Условный номер земельного участка:	данные отсутствуют
Сведения о принятии акта и (или) заключении договора, предусматривающих предоставление в соответствии с земельным законодательством исполнительным органом государственной власти или органом местного самоуправления находящегося в государственной или муниципальной собственности земельного участка для строительства наемного дома социального использования или наемного дома коммерческого использования:	данные отсутствуют
Сведения о том, что земельный участок или земельные участки образованы на основании решения об изъятии земельного участка и (или) расположенного на нем объекта недвижимости для государственных или муниципальных нужд:	данные отсутствуют
Сведения о том, что земельный участок образован из земель или земельного участка, государственная собственность на которые не разграничена:	данные отсутствуют
Сведения о наличии земельного спора о местоположении границ земельных участков:	данные отсутствуют
Статус записи об объекте недвижимости:	Сведения об объекте недвижимости имеют статус "актуальные"
Особые отметки:	Сведения о видах разрешенного использовании имеют статус «Актуальные незасвидетельствованные». Право (ограничение права, обременение объекта недвижимости) зарегистрировано на данный объект недвижимости с видами разрешенного использования отсутствует.Сведения необходимые для заполнения раздела 3.1 отсутствуют.
Получатель выписки:	Демин Александр Анатольевич

Государственный регистратор		ФГИС ЕГРН
полное наименование должности	подпись	инициалы, фамилия

М.П.

Выписка из Единого государственного реестра недвижимости об объекте недвижимости

Сведения о зарегистрированных правах

Земельный участок			
(вид объекта недвижимости)			
Лист № ___ Раздела **2**	Всего листов раздела **2:** ___	Всего разделов: ___	Всего листов выписки: ___
23.09.2020№ 99/2020/349551140			
Кадастровый номер:		**29:22:000000:7979**	

1.	Правообладатель (правообладатели):	1.1.	Муниципальное образование "Город Архангельск"
2.	Вид, номер и дата государственной регистрации права:	2.1.	Собственность, № 29-29/001-29/001/159/2015-388/1 от 28.12.2015
3.	Ограничение прав и обременение объекта недвижимости:		не зарегистрировано
4.	Договоры участия в долевом строительстве:		данные отсутствуют
5.	Заявленные в судебном порядке права требования:		данные отсутствуют
6.	Сведения о возражении в отношении зарегистрированного права:		данные отсутствуют
7.	Сведения о наличии решения об изъятии объекта недвижимости для государственных и муниципальных нужд:		данные отсутствуют
8.	Сведения о невозможности государственной регистрации без личного участия правообладателя или его законного представителя:		
9.	Правопритязания и сведения о наличии поступивших, но не рассмотренных заявлений о проведении государственной регистрации права (перехода, прекращения права), ограничения права или обременения объекта недвижимости, сделки в отношении объекта недвижимости:		данные отсутствуют
10.	Сведения об осуществлении государственной регистрации сделки, права, ограничения права без необходимого в силу закона согласия третьего лица, органа:		данные отсутствуют
11.	Сведения о невозможности государственной регистрации перехода, прекращения, ограничения права на земельный участок из земель сельскохозяйственного назначения:		

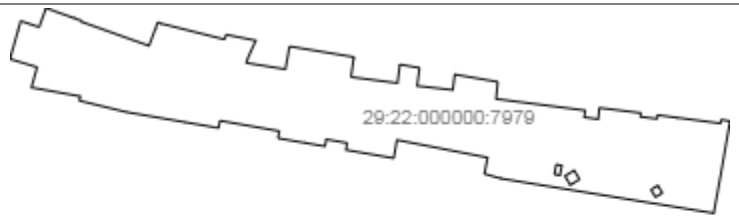
Государственный регистратор		ФГИС ЕГРН
полное наименование должности	подпись	инициалы, фамилия

М.П.

Выписка из Единого государственного реестра недвижимости об объекте недвижимости

Описание местоположения земельного участка

Земельный участок			
(вид объекта недвижимости)			
Лист № ___ Раздела **3**	Всего листов раздела **3:** ___	Всего разделов: ___	Всего листов выписки: ___
23.09.2020№ 99/2020/349551140			
Кадастровый номер:		**29:22:000000:7979**	

План (чертеж, схема) земельного участка			
			
Масштаб 1: данные отсутствуют	Условные обозначения:		

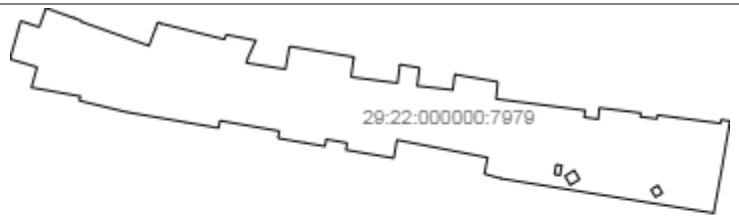
Государственный регистратор		ФГИС ЕГРН
полное наименование должности	подпись	инициалы, фамилия

М.П.

Выписка из Единого государственного реестра недвижимости об объекте недвижимости

Описание местоположения земельного участка

Земельный участок			
(вид объекта недвижимости)			
Лист № ___ Раздела **3**	Всего листов раздела **3:** ___	Всего разделов: ___	Всего листов выписки: ___
23.09.2020№ 99/2020/349551140			
Кадастровый номер:		**29:22:000000:7979**	

План (чертеж, схема) земельного участка			
			
Масштаб 1: данные отсутствуют	Условные обозначения:		

Государственный регистратор		ФГИС ЕГРН
полное наименование должности	подпись	инициалы, фамилия

М.П.

Выписка из Единого государственного реестра недвижимости об объекте недвижимости

Описание местоположения земельного участка

Земельный участок			
(вид объекта недвижимости)			
Лист № ___ Раздела **3.2**	Всего листов раздела **3.2:** ___	Всего разделов: ___	Всего листов выписки: ___
23.09.2020№ 99/2020/349551140			
Кадастровый номер:		**29:22:000000:7979**	

Сведения о характерных точках границы земельного участка

Система координат
Зона №

Номер точки	Координаты		Описание закрепления на местности	Средняя квадратическая погрешность определения координат характерных точек границ земельного участка, м
	X	Y		
1	2	3	4	5
1	650244.11	2521679.22	данные отсутствуют	данные отсутствуют
2	650267.13	2521685.71	данные отсутствуют	данные отсутствуют
3	650274.55	2521687.8	данные отсутствуют	данные отсутствуют
4	650271.53	2521696.82	данные отсутствуют	данные отсутствуют
5	650269.61	2521702.58	данные отсутствуют	данные отсутствуют
6	650284.92	2521708.12	данные отсутствуют	данные отсутствуют
7	650282.67	2521713.98	данные отсутствуют	данные отсутствуют
8	650276.81	2521730.67	данные отсутствуют	данные отсутствуют
9	650274.61	2521736.73	данные отсутствуют	данные отсутствуют
10	650273.9	2521736.46	данные отсутствуют	данные отсутствуют
11	650254.7	2521790.58	данные отсутствуют	данные отсутствуют
12	650268.46	2521795.74	данные отсутствуют	данные отсутствуют
13	650273.49	2521797.65	данные отсутствуют	данные отсутствуют
14	650272.37	2521800.7	данные отсутствуют	данные отсутствуют
15	650259.83	2521850.95	данные отсутствуют	данные отсутствуют

Государственный регистратор		ФГИС ЕГРН
полное наименование должности	подпись	инициалы, фамилия

М.П.

Выписка из Единого государственного реестра недвижимости об объекте недвижимости

Описание местоположения земельного участка

Земельный участок			
(вид объекта недвижимости)			
Лист № ___ Раздела **3.2**	Всего листов раздела **3.2:** ___	Всего разделов: ___	Всего листов выписки: ___
23.09.2020№ 99/2020/349551140			
Кадастровый номер:		**29:22:000000:7979**	

Сведения о характерных точках границы земельного участка				
Система координат Зона №				
Номер точки	Координаты		Описание закрепления на местности	Средняя квадратическая погрешность определения координат характерных точек границ земельного участка, м
	X	Y		
1	2	3	4	5
16	650263.57	2521852.5	данные отсутствуют	данные отсутствуют
17	650258.91	2521876.15	данные отсутствуют	данные отсутствуют
18	650244.29	2521869.41	данные отсутствуют	данные отсутствуют
19	650241.05	2521868.46	данные отсутствуют	данные отсутствуют
20	650235.94	2521899.84	данные отсутствуют	данные отсутствуют
21	650250.81	2521902.53	данные отсутствуют	данные отсутствуют
22	650254.24	2521903.22	данные отсутствуют	данные отсутствуют
23	650245.72	2521954.63	данные отсутствуют	данные отсутствуют
24	650244.4	2521954.43	данные отсутствуют	данные отсутствуют
25	650229.71	2521952.38	данные отсутствуют	данные отсутствуют
26	650224.9	2521989.63	данные отсутствуют	данные отсутствуют
27	650239.36	2521991.43	данные отсутствуют	данные отсутствуют
28	650239.78	2521991.46	данные отсутствуют	данные отсутствуют
29	650237.05	2522007.22	данные отсутствуют	данные отсутствуют
30	650222.64	2522005.33	данные отсутствуют	данные отсутствуют

Государственный регистратор		ФГИС ЕГРН
полное наименование должности	подпись	инициалы, фамилия

М.П.

Выписка из Единого государственного реестра недвижимости об объекте недвижимости

Описание местоположения земельного участка

Земельный участок			
(вид объекта недвижимости)			
Лист № ___ Раздела **3.2**	Всего листов раздела **3.2:** ___	Всего разделов: ___	Всего листов выписки: ___
23.09.2020№ 99/2020/349551140			
Кадастровый номер:		**29:22:000000:7979**	

Сведения о характерных точках границы земельного участка				
Система координат Зона №				
Номер точки	Координаты		Описание закрепления на местности	Средняя квадратическая погрешность определения координат характерных точек границ земельного участка, м
	X	Y		
1	2	3	4	5
31	650219.41	2522033.89	данные отсутствуют	данные отсутствуют
32	650231.79	2522035.48	данные отсутствуют	данные отсутствуют
33	650225.87	2522069.9	данные отсутствуют	данные отсутствуют
34	650212.23	2522068.57	данные отсутствуют	данные отсутствуют
35	650203.05	2522139.96	данные отсутствуют	данные отсутствуют
36	650197.6	2522139.19	данные отсутствуют	данные отсутствуют
37	650196.06	2522150.4	данные отсутствуют	данные отсутствуют
38	650205.1	2522151.25	данные отсутствуют	данные отсутствуют
39	650201.02	2522184.53	данные отсутствуют	данные отсутствуют
40	650198	2522184.18	данные отсутствуют	данные отсутствуют
41	650196.32	2522197.55	данные отсутствуют	данные отсутствуют
42	650199.31	2522198.02	данные отсутствуют	данные отсутствуют
43	650197.2	2522214.06	данные отсутствуют	данные отсутствуют
44	650192.7	2522248.32	данные отсутствуют	данные отсутствуют
45	650195.62	2522248.88	данные отсутствуют	данные отсутствуют

Государственный регистратор		ФГИС ЕГРН
полное наименование должности	подпись	инициалы, фамилия

М.П.

Выписка из Единого государственного реестра недвижимости об объекте недвижимости

Описание местоположения земельного участка

Земельный участок			
(вид объекта недвижимости)			
Лист № ___ Раздела **3.2**	Всего листов раздела **3.2:** ___	Всего разделов: ___	Всего листов выписки: ___
23.09.2020№ 99/2020/349551140			
Кадастровый номер:		**29:22:000000:7979**	

Сведения о характерных точках границы земельного участка				
Система координат Зона №				
Номер точки	Координаты		Описание закрепления на местности	Средняя квадратическая погрешность определения координат характерных точек границ земельного участка, м
	X	Y		
1	2	3	4	5
46	650194.51	2522255.91	данные отсутствуют	данные отсутствуют
47	650153.5	2522248.83	данные отсутствуют	данные отсутствуют
48	650120.91	2522242.9	данные отсутствуют	данные отсутствуют
49	650148.64	2522072.23	данные отсутствуют	данные отсутствуют
50	650152.34	2522059.25	данные отсутствуют	данные отсутствуют
51	650165.36	2522061.76	данные отсутствуют	данные отсутствуют
52	650179.44	2521989.13	данные отсутствуют	данные отсутствуют
53	650164.87	2521986.63	данные отсутствуют	данные отсутствуют
54	650171.46	2521948.31	данные отсутствуют	данные отсутствуют
55	650177	2521949.3	данные отсутствуют	данные отсутствуют
56	650179.94	2521932.54	данные отсутствуют	данные отсутствуют
57	650174.36	2521931.51	данные отсутствуют	данные отсутствуют
58	650177.22	2521914.75	данные отсутствуют	данные отсутствуют
59	650180.8	2521893.95	данные отсутствуют	данные отсутствуют
60	650186.53	2521894.87	данные отсутствуют	данные отсутствуют

Государственный регистратор		ФГИС ЕГРН
полное наименование должности	подпись	инициалы, фамилия

М.П.

Выписка из Единого государственного реестра недвижимости об объекте недвижимости

Описание местоположения земельного участка

Земельный участок			
(вид объекта недвижимости)			
Лист № ___ Раздела **3.2**	Всего листов раздела **3.2:** ___	Всего разделов: ___	Всего листов выписки: ___
23.09.2020№ 99/2020/349551140			
Кадастровый номер:		**29:22:000000:7979**	

Сведения о характерных точках границы земельного участка				
Система координат Зона №				
Номер точки	Координаты		Описание закрепления на местности	Средняя квадратическая погрешность определения координат характерных точек границ земельного участка, м
	X	Y		
1	2	3	4	5
61	650194.84	2521847.41	данные отсутствуют	данные отсутствуют
62	650189.02	2521846.27	данные отсутствуют	данные отсутствуют
63	650189.47	2521843.65	данные отсутствуют	данные отсутствуют
64	650193.55	2521819.92	данные отсутствуют	данные отсутствуют
65	650201.75	2521772.32	данные отсутствуют	данные отсутствуют
66	650210.81	2521734.82	данные отсутствуют	данные отсутствуют
67	650214.3	2521735.55	данные отсутствуют	данные отсутствуют
68	650221.37	2521696.41	данные отсутствуют	данные отсутствуют
69	650237.63	2521700.95	данные отсутствуют	данные отсутствуют
70	650139.69	2522192.64	данные отсутствуют	данные отсутствуют
71	650133.71	2522196.25	данные отсутствуют	данные отсутствуют
72	650137.02	2522201.75	данные отсутствуют	данные отсутствуют
73	650143	2522198.13	данные отсутствуют	данные отсутствуют
74	650151.2	2522119.76	данные отсутствуют	данные отсутствуют
75	650159.08	2522121.17	данные отсутствуют	данные отсутствуют

Государственный регистратор		ФГИС ЕГРН
полное наименование должности	подпись	инициалы, фамилия

М.П.

Выписка из Единого государственного реестра недвижимости об объекте недвижимости

Описание местоположения земельного участка

Земельный участок			
(вид объекта недвижимости)			
Лист № ___ Раздела **3.2**	Всего листов раздела **3.2:** ___	Всего разделов: ___	Всего листов выписки: ___
23.09.2020№ 99/2020/349551140			
Кадастровый номер:		**29:22:000000:7979**	

Сведения о характерных точках границы земельного участка				
Система координат Зона №				
Номер точки	Координаты		Описание закрепления на местности	Средняя квадратическая погрешность определения координат характерных точек границ земельного участка, м
	X	Y		
1	2	3	4	5
76	650159.84	2522116.73	данные отсутствуют	данные отсутствуют
77	650151.96	2522115.32	данные отсутствуют	данные отсутствуют
78	650150.64	2522123.79	данные отсутствуют	данные отсутствуют
79	650143.38	2522127.95	данные отсутствуют	данные отсутствуют
80	650147.97	2522135.44	данные отсутствуют	данные отсутствуют
81	650155.11	2522131.12	данные отсутствуют	данные отсутствуют

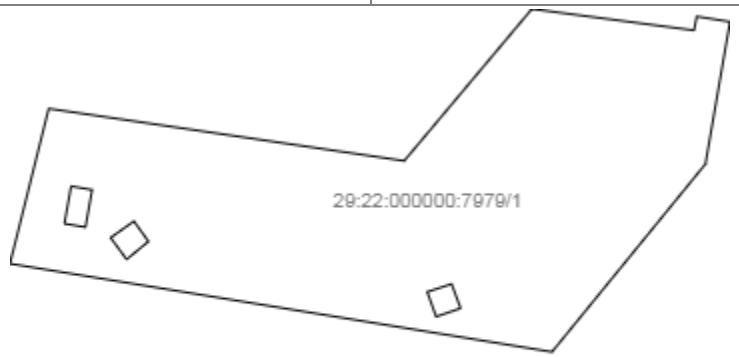
Государственный регистратор		ФГИС ЕГРН
полное наименование должности	подпись	инициалы, фамилия

М.П.

Выписка из Единого государственного реестра недвижимости об объекте недвижимости

Сведения о частях земельного участка

Земельный участок			
(вид объекта недвижимости)			
Лист № ___ Раздела **4**	Всего листов раздела **4:** ___	Всего разделов: ___	Всего листов выписки: ___
23.09.2020№ 99/2020/349551140			
Кадастровый номер:		**29:22:000000:7979**	

План (чертеж, схема) части земельного участка		Учетный номер части: **29:22:000000:7979/1**	
			
Масштаб 1: данные отсутствуют	Условные обозначения:		

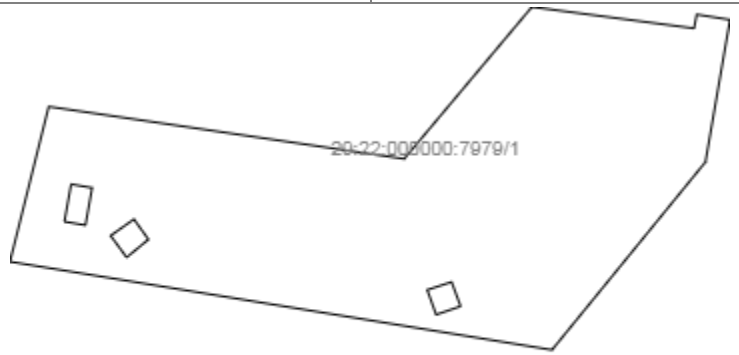
Государственный регистратор		ФГИС ЕГРН
полное наименование должности	подпись	инициалы, фамилия

М.П.

Выписка из Единого государственного реестра недвижимости об объекте недвижимости

Сведения о частях земельного участка

Земельный участок			
(вид объекта недвижимости)			
Лист № ___ Раздела **4**	Всего листов раздела **4:** ___	Всего разделов: ___	Всего листов выписки: ___
23.09.2020№ 99/2020/349551140			
Кадастровый номер:		**29:22:000000:7979**	

План (чертеж, схема) части земельного участка		Учетный номер части: **29:22:000000:7979/1**	
			
Масштаб 1: данные отсутствуют	Условные обозначения:		

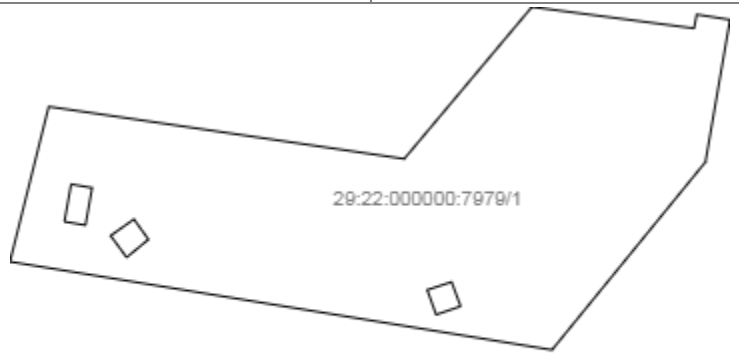
Государственный регистратор		ФГИС ЕГРН
полное наименование должности	подпись	инициалы, фамилия

М.П.

Выписка из Единого государственного реестра недвижимости об объекте недвижимости

Сведения о частях земельного участка

Земельный участок			
(вид объекта недвижимости)			
Лист № ___ Раздела **4**	Всего листов раздела **4:** ___	Всего разделов: ___	Всего листов выписки: ___
23.09.2020№ 99/2020/349551140			
Кадастровый номер:		**29:22:000000:7979**	

План (чертеж, схема) части земельного участка		Учетный номер части: **29:22:000000:7979/1**	
			
Масштаб 1: данные отсутствуют	Условные обозначения:		

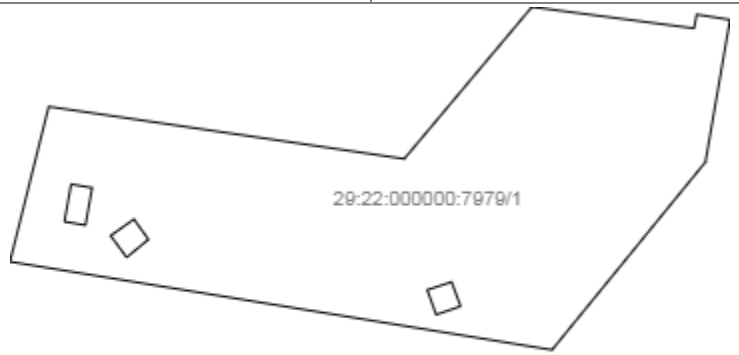
Государственный регистратор		ФГИС ЕГРН
полное наименование должности	подпись	инициалы, фамилия

М.П.

Выписка из Единого государственного реестра недвижимости об объекте недвижимости

Сведения о частях земельного участка

Земельный участок			
(вид объекта недвижимости)			
Лист № ___ Раздела **4**	Всего листов раздела **4:** ___	Всего разделов: ___	Всего листов выписки: ___
23.09.2020№ 99/2020/349551140			
Кадастровый номер:		**29:22:000000:7979**	

План (чертеж, схема) части земельного участка		Учетный номер части: **29:22:000000:7979/1**	
			
Масштаб 1: данные отсутствуют	Условные обозначения:		

Государственный регистратор		ФГИС ЕГРН
полное наименование должности	подпись	инициалы, фамилия

М.П.

Выписка из Единого государственного реестра недвижимости об объекте недвижимости

Сведения о частях земельного участка

Земельный участок			
(вид объекта недвижимости)			
Лист № ___ Раздела **4**	Всего листов раздела **4:** ___	Всего разделов: ___	Всего листов выписки: ___
23.09.2020№ 99/2020/349551140			
Кадастровый номер:		**29:22:000000:7979**	

План (чертеж, схема) части земельного участка		Учетный номер части: **29:22:000000:7979/2**	
			
Масштаб 1: данные отсутствуют	Условные обозначения:		

Государственный регистратор		ФГИС ЕГРН
полное наименование должности	подпись	инициалы, фамилия

М.П.

Выписка из Единого государственного реестра недвижимости об объекте недвижимости

Сведения о частях земельного участка

Земельный участок			
(вид объекта недвижимости)			
Лист № ___ Раздела **4.1**	Всего листов раздела **4.1:** ___	Всего разделов: ___	Всего листов выписки: ___
23.09.2020№ 99/2020/349551140			
Кадастровый номер:		**29:22:000000:7979**	

Учетный номер части	Площадь ($м^2$)	Содержание ограничения в использовании или ограничения права на объект недвижимости или обременения объекта недвижимости
1	2	3
1	6085	Ограничения прав на земельный участок, предусмотренные статьями 56, 56.1 Земельного кодекса Российской Федерации, карта(план) зоны с особыми условиями использования территории
"Охранная зона ВЛ-110 кВ "Двина - 1,2" № б/н от 04.03.2014, срок действия: 07.10.2015
1	6085	Ограничения прав на земельный участок, предусмотренные статьями 56, 56.1 Земельного кодекса Российской Федерации, 29.22.2.89, карта(план) зоны с особыми условиями использования территории "Охранная зона ВЛ-110 кВ "Двина - 1,2" № б/н от 04.03.2014
1	6085	Ограничения прав на земельный участок, предусмотренные статьями 56, 56.1 Земельного кодекса Российской Федерации, карта(план) зоны с особыми условиями использования территории
"Охранная зона ВЛ-110 кВ "Двина - 1,2" № б/н от 04.03.2014, срок действия: 07.10.2015
1	6085	Ограничения прав на земельный участок, предусмотренные статьями 56, 56.1 Земельного кодекса Российской Федерации, карта(план) зоны с особыми условиями использования территории
"Охранная зона ВЛ-110 кВ "Двина - 1,2" № б/н от 04.03.2014, срок действия: 07.10.2015
2	294	Ограничения прав на земельный участок, предусмотренные статьями 56, 56.1 Земельного кодекса Российской Федерации, Постановление "О порядке установления охранных зон объектов электросетевого хозяйства и особых условий использования земельных участков, расположенных в границах таких зон" № 160 от 24.02.2009, срок действия: 11.08.2020

Государственный регистратор		ФГИС ЕГРН
полное наименование должности	подпись	инициалы, фамилия

М.П.

Выписка из Единого государственного реестра недвижимости об объекте недвижимости

Сведения о частях земельного участка

Земельный участок			
(вид объекта недвижимости)			
Лист № ___ Раздела **4.2**	Всего листов раздела **4.2:** ___	Всего разделов: ___	Всего листов выписки: ___
23.09.2020№ 99/2020/349551140			
Кадастровый номер:		**29:22:000000:7979**	

Сведения о характерных точках границы части (частей) земельного участка

Учетный номер части: 1

Система координат: МСК-29 зона 2
Зона №

Номер точки	Координаты, м		Описание закрепления на местности	Средняя квадратическая погрешность определения координат характерных точек границы части земельного участка, м
	X	Y		
1	2	3	4	5
43	650197.2	2522214.06	данные отсутствуют	данные отсутствуют
44	650192.7	2522248.32	данные отсутствуют	данные отсутствуют
45	650195.62	2522248.88	данные отсутствуют	данные отсутствуют
46	650194.51	2522255.91	данные отсутствуют	данные отсутствуют
74	650151.2	2522119.76	данные отсутствуют	данные отсутствуют
75	650159.08	2522121.17	данные отсутствуют	данные отсутствуют
76	650159.84	2522116.73	данные отсутствуют	данные отсутствуют
77	650151.96	2522115.32	данные отсутствуют	данные отсутствуют
77	650151.96	2522115.32	данные отсутствуют	данные отсутствуют
82	650176.2	2522112	данные отсутствуют	данные отсутствуют
82	650176.2	2522112	данные отсутствуют	данные отсутствуют
83	650165.19	2522187.1	данные отсутствуют	данные отсутствуют
84	650164.53	2522250.73	данные отсутствуют	данные отсутствуют
85	650124.91	2522218.31	данные отсутствуют	данные отсутствуют
86	650143.51	2522103.82	данные отсутствуют	данные отсутствуют
87	650132.34	2522193.84	данные отсутствуют	данные отсутствуют

Государственный регистратор		ФГИС ЕГРН
полное наименование должности	подпись	инициалы, фамилия

М.П.

Выписка из Единого государственного реестра недвижимости об объекте недвижимости

Сведения о частях земельного участка

Земельный участок			
(вид объекта недвижимости)			
Лист № ___ Раздела **4.2**	Всего листов раздела **4.2:** ___	Всего разделов: ___	Всего листов выписки: ___
23.09.2020№ 99/2020/349551140			
Кадастровый номер:		**29:22:000000:7979**	

Номер точки	Координаты, м		Описание закрепления на местности	Средняя квадратическая погрешность определения координат характерных точек границы части земельного участка, м
	X	Y		
1	2	3	4	5
87	650132.34	2522193.84	данные отсутствуют	данные отсутствуют
88	650134.1	2522199.01	данные отсутствуют	данные отсутствуют
89	650139.23	2522197.11	данные отсутствуют	данные отсутствуют
90	650137.56	2522191.96	данные отсутствуют	данные отсутствуют
91	650144.41	2522128.46	данные отсутствуют	данные отсутствуют
91	650144.41	2522128.46	данные отсутствуют	данные отсутствуют
92	650148.2	2522133.07	данные отсутствуют	данные отсутствуют
93	650152.46	2522130	данные отсутствуют	данные отсутствуют
94	650148.99	2522125.08	данные отсутствуют	данные отсутствуют

Государственный регистратор		ФГИС ЕГРН
полное наименование должности	подпись	инициалы, фамилия

М.П.

Выписка из Единого государственного реестра недвижимости об объекте недвижимости

Сведения о частях земельного участка

Земельный участок			
(вид объекта недвижимости)			
Лист № ___ Раздела **4.2**	Всего листов раздела **4.2:** ___	Всего разделов: ___	Всего листов выписки: ___
23.09.2020№ 99/2020/349551140			
Кадастровый номер:		**29:22:000000:7979**	

Сведения о характерных точках границы части (частей) земельного участка

Учетный номер части: 1

Система координат: МСК-29 зона 2
Зона №

Номер точки	Координаты, м		Описание закрепления на местности	Средняя квадратическая погрешность определения координат характерных точек границы части земельного участка, м
	X	Y		
1	2	3	4	5
43	650197.2	2522214.06	данные отсутствуют	0.1
44	650192.7	2522248.32	данные отсутствуют	0.1
45	650195.62	2522248.88	данные отсутствуют	0.1
46	650194.51	2522255.91	данные отсутствуют	0.1
74	650151.2	2522119.76	данные отсутствуют	0.1
75	650159.08	2522121.17	данные отсутствуют	0.1
76	650159.84	2522116.73	данные отсутствуют	0.1
77	650151.96	2522115.32	данные отсутствуют	0.1
77	650151.96	2522115.32	данные отсутствуют	0.1
83	650165.19	2522187.1	данные отсутствуют	0.1
84	650164.53	2522250.73	данные отсутствуют	данные отсутствуют
85	650124.91	2522218.31	данные отсутствуют	данные отсутствуют
86	650143.51	2522103.82	данные отсутствуют	данные отсутствуют
87	650132.34	2522193.84	данные отсутствуют	0.1
87	650132.34	2522193.84	данные отсутствуют	0.1
88	650134.1	2522199.01	данные отсутствуют	0.1

Государственный регистратор		ФГИС ЕГРН
полное наименование должности	подпись	инициалы, фамилия

М.П.

Выписка из Единого государственного реестра недвижимости об объекте недвижимости

Сведения о частях земельного участка

Земельный участок			
(вид объекта недвижимости)			
Лист № ___ Раздела **4.2**	Всего листов раздела **4.2:** ___	Всего разделов: ___	Всего листов выписки: ___
23.09.2020№ 99/2020/349551140			
Кадастровый номер:		**29:22:000000:7979**	

Номер точки	Координаты, м		Описание закрепления на местности	Средняя квадратическая погрешность определения координат характерных точек границы части земельного участка, м
	X	Y		
1	2	3	4	5
89	650139.23	2522197.11	данные отсутствуют	0.1
90	650137.56	2522191.96	данные отсутствуют	0.1
91	650144.41	2522128.46	данные отсутствуют	0.1
91	650144.41	2522128.46	данные отсутствуют	0.1
92	650148.2	2522133.07	данные отсутствуют	0.1
94	650148.99	2522125.08	данные отсутствуют	0.1
95	650176.2	2522112	данные отсутствуют	0.1
95	650176.2	2522112	данные отсутствуют	0.1
96	650152.46	2522130	данные отсутствуют	0.1

Государственный регистратор		ФГИС ЕГРН
полное наименование должности	подпись	инициалы, фамилия

М.П.

Выписка из Единого государственного реестра недвижимости об объекте недвижимости

Сведения о частях земельного участка

Земельный участок			
(вид объекта недвижимости)			
Лист № ___ Раздела **4.2**	Всего листов раздела **4.2:** ___	Всего разделов: ___	Всего листов выписки: ___
23.09.2020№ 99/2020/349551140			
Кадастровый номер:		**29:22:000000:7979**	

Сведения о характерных точках границы части (частей) земельного участка

Учетный номер части: 1

Система координат: Местная г. Рыбинск
Зона №

Номер точки	Координаты, м		Описание закрепления на местности	Средняя квадратическая погрешность определения координат характерных точек границы части земельного участка, м
	X	Y		
1	2	3	4	5
97	650176.2	2522112	данные отсутствуют	данные отсутствуют
97	650176.2	2522112	данные отсутствуют	данные отсутствуют
98	650165.19	2522187.1	данные отсутствуют	данные отсутствуют
99	650197.2	2522214.06	данные отсутствуют	данные отсутствуют
100	650192.7	2522248.32	данные отсутствуют	данные отсутствуют
101	650195.62	2522248.88	данные отсутствуют	данные отсутствуют
102	650194.51	2522255.91	данные отсутствуют	данные отсутствуют
103	650164.53	2522250.73	данные отсутствуют	данные отсутствуют
104	650124.91	2522218.31	данные отсутствуют	данные отсутствуют
105	650143.51	2522103.82	данные отсутствуют	данные отсутствуют
106	650132.34	2522193.84	данные отсутствуют	данные отсутствуют
106	650132.34	2522193.84	данные отсутствуют	данные отсутствуют
107	650134.1	2522199.01	данные отсутствуют	данные отсутствуют
108	650139.23	2522197.11	данные отсутствуют	данные отсутствуют
109	650137.56	2522191.96	данные отсутствуют	данные отсутствуют
110	650144.41	2522128.46	данные отсутствуют	данные отсутствуют

Государственный регистратор		ФГИС ЕГРН
полное наименование должности	подпись	инициалы, фамилия

М.П.

Выписка из Единого государственного реестра недвижимости об объекте недвижимости

Сведения о частях земельного участка

Земельный участок			
(вид объекта недвижимости)			
Лист № ___ Раздела **4.2**	Всего листов раздела **4.2:** ___	Всего разделов: ___	Всего листов выписки: ___
23.09.2020№ 99/2020/349551140			
Кадастровый номер:		**29:22:000000:7979**	

Номер точки	Координаты, м		Описание закрепления на местности	Средняя квадратическая погрешность определения координат характерных точек границы части земельного участка, м
	X	Y		
1	2	3	4	5
110	650144.41	2522128.46	данные отсутствуют	данные отсутствуют
111	650148.2	2522133.07	данные отсутствуют	данные отсутствуют
112	650152.46	2522130	данные отсутствуют	данные отсутствуют
113	650148.99	2522125.08	данные отсутствуют	данные отсутствуют
114	650151.96	2522115.32	данные отсутствуют	данные отсутствуют
114	650151.96	2522115.32	данные отсутствуют	данные отсутствуют
115	650151.2	2522119.76	данные отсутствуют	данные отсутствуют
116	650159.08	2522121.17	данные отсутствуют	данные отсутствуют
117	650159.84	2522116.73	данные отсутствуют	данные отсутствуют

Государственный регистратор		ФГИС ЕГРН
полное наименование должности	подпись	инициалы, фамилия

М.П.

Выписка из Единого государственного реестра недвижимости об объекте недвижимости

Сведения о частях земельного участка

Земельный участок			
(вид объекта недвижимости)			
Лист № ___ Раздела **4.2**	Всего листов раздела **4.2:** ___	Всего разделов: ___	Всего листов выписки: ___
23.09.2020№ 99/2020/349551140			
Кадастровый номер:		**29:22:000000:7979**	

Сведения о характерных точках границы части (частей) земельного участка

Учетный номер части: 1

Система координат: МСК-29 зона 2
Зона №

Номер точки	Координаты, м		Описание закрепления на местности	Средняя квадратическая погрешность определения координат характерных точек границы части земельного участка, м
	X	Y		
1	2	3	4	5
43	650197.2	2522214.06	данные отсутствуют	данные отсутствуют
44	650192.7	2522248.32	данные отсутствуют	данные отсутствуют
45	650195.62	2522248.88	данные отсутствуют	данные отсутствуют
46	650194.51	2522255.91	данные отсутствуют	данные отсутствуют
74	650151.2	2522119.76	данные отсутствуют	данные отсутствуют
75	650159.08	2522121.17	данные отсутствуют	данные отсутствуют
76	650159.84	2522116.73	данные отсутствуют	данные отсутствуют
77	650151.96	2522115.32	данные отсутствуют	данные отсутствуют
77	650151.96	2522115.32	данные отсутствуют	данные отсутствуют
82	650176.2	2522112	данные отсутствуют	данные отсутствуют
82	650176.2	2522112	данные отсутствуют	данные отсутствуют
83	650165.19	2522187.1	данные отсутствуют	данные отсутствуют
84	650164.53	2522250.73	данные отсутствуют	данные отсутствуют
85	650124.91	2522218.31	данные отсутствуют	данные отсутствуют
86	650143.51	2522103.82	данные отсутствуют	данные отсутствуют
87	650132.34	2522193.84	данные отсутствуют	данные отсутствуют

Государственный регистратор		ФГИС ЕГРН
полное наименование должности	подпись	инициалы, фамилия

М.П.

Выписка из Единого государственного реестра недвижимости об объекте недвижимости

Сведения о частях земельного участка

Земельный участок			
(вид объекта недвижимости)			
Лист № ___ Раздела **4.2**	Всего листов раздела **4.2:** ___	Всего разделов: ___	Всего листов выписки: ___
23.09.2020№ 99/2020/349551140			
Кадастровый номер:		**29:22:000000:7979**	

Номер точки	Координаты, м		Описание закрепления на местности	Средняя квадратическая погрешность определения координат характерных точек границы части земельного участка, м
	X	Y		
1	2	3	4	5
87	650132.34	2522193.84	данные отсутствуют	данные отсутствуют
88	650134.1	2522199.01	данные отсутствуют	данные отсутствуют
89	650139.23	2522197.11	данные отсутствуют	данные отсутствуют
90	650137.56	2522191.96	данные отсутствуют	данные отсутствуют
91	650144.41	2522128.46	данные отсутствуют	данные отсутствуют
91	650144.41	2522128.46	данные отсутствуют	данные отсутствуют
92	650148.2	2522133.07	данные отсутствуют	данные отсутствуют
93	650152.46	2522130	данные отсутствуют	данные отсутствуют
94	650148.99	2522125.08	данные отсутствуют	данные отсутствуют

Государственный регистратор		ФГИС ЕГРН
полное наименование должности	подпись	инициалы, фамилия

М.П.

Выписка из Единого государственного реестра недвижимости об объекте недвижимости

Сведения о частях земельного участка

Земельный участок			
(вид объекта недвижимости)			
Лист № ___ Раздела **4.2**	Всего листов раздела **4.2:** ___	Всего разделов: ___	Всего листов выписки: ___
23.09.2020№ 99/2020/349551140			
Кадастровый номер:		**29:22:000000:7979**	

Сведения о характерных точках границы части (частей) земельного участка

Учетный номер части: 2

Система координат: МСК-29 зона 2
Зона №

Номер точки	Координаты, м		Описание закрепления на местности	Средняя квадратическая погрешность определения координат характерных точек границы части земельного участка, м
	X	Y		
1	2	3	4	5
49	650148.64	2522072.23	данные отсутствуют	данные отсутствуют
118	650226.75	2522064.76	данные отсутствуют	данные отсутствуют
118	650226.75	2522064.76	данные отсутствуют	данные отсутствуют
119	650226	2522069.12	данные отсутствуют	данные отсутствуют
120	650223.9	2522069.71	данные отсутствуют	данные отсутствуют
121	650212.89	2522068.63	данные отсутствуют	данные отсутствуют
122	650212.2	2522068.83	данные отсутствуют	данные отсутствуют
122	650212.2	2522068.83	данные отсутствуют	данные отсутствуют
123	650211.64	2522073.13	данные отсутствуют	данные отсутствуют
124	650192.82	2522078.39	данные отсутствуют	данные отсутствуют
125	650152.18	2522078.06	данные отсутствуют	данные отсутствуют
126	650148.25	2522074.64	данные отсутствуют	данные отсутствуют
127	650149.22	2522070.19	данные отсутствуют	данные отсутствуют
128	650153.69	2522074.08	данные отсутствуют	данные отсутствуют
129	650192.29	2522074.39	данные отсутствуют	данные отсутствуют

Государственный регистратор		ФГИС ЕГРН
полное наименование должности	подпись	инициалы, фамилия

М.П.

/

ФГИС ЕГРН

полное наименование органа регистрации прав

Раздел 1

Выписка из Единого государственного реестра недвижимости об объекте недвижимости

Сведения о характеристиках объекта недвижимости

На основании запроса от 22.09.2020 г., поступившего на рассмотрение 23.09.2020 г., сообщаем, что согласно записям Единого государственного реестра недвижимости:

Земельный участок			
(вид объекта недвижимости)			
Лист № ___ Раздела **1**	Всего листов раздела **1:** ___	Всего разделов: ___	Всего листов выписки: ___
23.09.2020№ 99/2020/349628933			
Кадастровый номер:		**29:22:050407:57**	

Номер кадастрового квартала:	29:22:050407
Дата присвоения кадастрового номера:	18.02.2008
Ранее присвоенный государственный учетный номер:	данные отсутствуют
Адрес:	Архангельская область, г. Архангельск, Ломоносовский территориальный округ, проспект Ленинградский, дом 2
Площадь:	6616 +/- 28кв. м
Кадастровая стоимость, руб.:	21616921.6
Кадастровые номера расположенных в пределах земельного участка объектов недвижимости:	29:22:050407:621, 29:22:000000:7989, 29:22:000000:7988, 29:22:050407:620, 29:22:050407:619, 29:22:050407:617, 29:22:000000:7987
Кадастровые номера объектов недвижимости, из которых образован объект недвижимости:	29:22:050407:43
Кадастровые номера образованных объектов недвижимости:	данные отсутствуют
Сведения о включении объекта недвижимости в состав предприятия как имущественного комплекса:	

Государственный регистратор		ФГИС ЕГРН
полное наименование должности	подпись	инициалы, фамилия

М.П.

Выписка из Единого государственного реестра недвижимости об объекте недвижимости

Сведения о характеристиках объекта недвижимости

Земельный участок			
(вид объекта недвижимости)			
Лист № ___ Раздела **1**	Всего листов раздела **1:** ___	Всего разделов: ___	Всего листов выписки: ___
23.09.2020№ 99/2020/349628933			
Кадастровый номер:		**29:22:050407:57**	

Категория земель:	Земли населённых пунктов
Виды разрешенного использования:	Для размещения административных и офисных зданий; для размещения объектов розничной торговли, для размещения объектов общественного питания, для размещения объектов бытового обслуживания, для размещения сооружений наружной рекламы
Сведения о кадастровом инженере:	данные отсутствуют
Сведения о лесах, водных объектах и об иных природных объектах, расположенных в пределах земельного участка:	данные отсутствуют
Сведения о том, что земельный участок полностью или частично расположен в границах зоны с особыми условиями использования территории или территории объекта культурного наследия	данные отсутствуют
Сведения о том, что земельный участок расположен в границах особой экономической зоны, территории опережающего социально-экономического развития, зоны территориального развития в Российской Федерации, игорной зоны:	данные отсутствуют
Сведения о том, что земельный участок расположен в границах особо охраняемой природной территории, охотничьих угодий, лесничеств, лесопарков:	данные отсутствуют
Сведения о результатах проведения государственного земельного надзора:	данные отсутствуют
Сведения о расположении земельного участка в границах территории, в отношении которой утвержден проект межевания территории:	данные отсутствуют

Государственный регистратор		ФГИС ЕГРН
полное наименование должности	подпись	инициалы, фамилия

М.П.

Выписка из Единого государственного реестра недвижимости об объекте недвижимости

Сведения о характеристиках объекта недвижимости

Земельный участок			
(вид объекта недвижимости)			
Лист № ___ Раздела **1**	Всего листов раздела **1:** ___	Всего разделов: ___	Всего листов выписки: ___
23.09.2020№ 99/2020/349628933			
Кадастровый номер:		**29:22:050407:57**	

Условный номер земельного участка:	данные отсутствуют
Сведения о принятии акта и (или) заключении договора, предусматривающих предоставление в соответствии с земельным законодательством исполнительным органом государственной власти или органом местного самоуправления находящегося в государственной или муниципальной собственности земельного участка для строительства наемного дома социального использования или наемного дома коммерческого использования:	данные отсутствуют
Сведения о том, что земельный участок или земельные участки образованы на основании решения об изъятии земельного участка и (или) расположенного на нем объекта недвижимости для государственных или муниципальных нужд:	данные отсутствуют
Сведения о том, что земельный участок образован из земель или земельного участка, государственная собственность на которые не разграничена:	данные отсутствуют
Сведения о наличии земельного спора о местоположении границ земельных участков:	данные отсутствуют
Статус записи об объекте недвижимости:	Сведения об объекте недвижимости имеют статус "актуальные, ранее учтенные"
Особые отметки:	Сведения о видах разрешенного использовании имеют статус «Актуальные незасвидетельствованные». Право (ограничение права, обременение объекта недвижимости) зарегистрировано на данный объект недвижимости с видами разрешенного использования отсутствует.Сведения необходимые для заполнения раздела 3.1 отсутствуют.
Получатель выписки:	Демин Александр Анатольевич

Государственный регистратор		ФГИС ЕГРН
полное наименование должности	подпись	инициалы, фамилия

М.П.

Выписка из Единого государственного реестра недвижимости об объекте недвижимости

Сведения о зарегистрированных правах

Земельный участок			
(вид объекта недвижимости)			
Лист № ___ Раздела **2**	Всего листов раздела **2:** ___	Всего разделов: ___	Всего листов выписки: ___
23.09.2020№ 99/2020/349628933			
Кадастровый номер:		**29:22:050407:57**	

1.	Правообладатель (правообладатели):	1.1.	Общество с ограниченной ответственностью "Колос", ИНН: 2901028446
2.	Вид, номер и дата государственной регистрации права:	2.1.	Собственность, № 29-29/001-29/001/163/2015-59/3 от 11.01.2016
3.	Ограничение прав и обременение объекта недвижимости:	не зарегистрировано	
4.	Договоры участия в долевом строительстве:	данные отсутствуют	
5.	Заявленные в судебном порядке права требования:	данные отсутствуют	
6.	Сведения о возражении в отношении зарегистрированного права:	данные отсутствуют	
7.	Сведения о наличии решения об изъятии объекта недвижимости для государственных и муниципальных нужд:	данные отсутствуют	
8.	Сведения о невозможности государственной регистрации без личного участия правообладателя или его законного представителя:		
9.	Правопритязания и сведения о наличии поступивших, но не рассмотренных заявлений о проведении государственной регистрации права (перехода, прекращения права), ограничения права или обременения объекта недвижимости, сделки в отношении объекта недвижимости:	данные отсутствуют	
10.	Сведения об осуществлении государственной регистрации сделки, права, ограничения права без необходимого в силу закона согласия третьего лица, органа:	данные отсутствуют	
11.	Сведения о невозможности государственной регистрации перехода, прекращения, ограничения права на земельный участок из земель сельскохозяйственного назначения:		

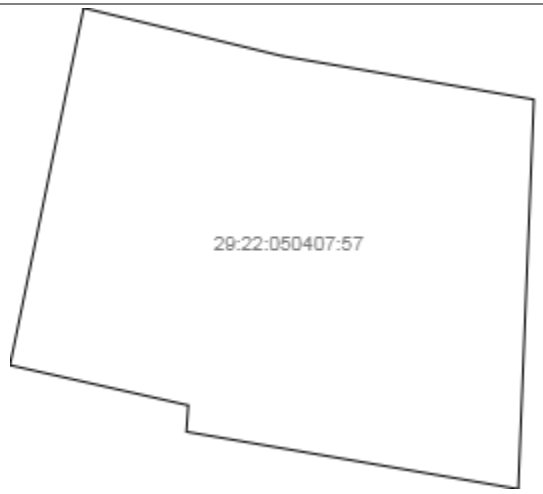
Государственный регистратор		ФГИС ЕГРН
полное наименование должности	подпись	инициалы, фамилия

М.П.

Выписка из Единого государственного реестра недвижимости об объекте недвижимости

Описание местоположения земельного участка

Земельный участок			
(вид объекта недвижимости)			
Лист № ___ Раздела **3**	Всего листов раздела **3:** ___	Всего разделов: ___	Всего листов выписки: ___
23.09.2020№ 99/2020/349628933			
Кадастровый номер:		**29:22:050407:57**	

План (чертеж, схема) земельного участка			
			
Масштаб 1: данные отсутствуют	Условные обозначения:		

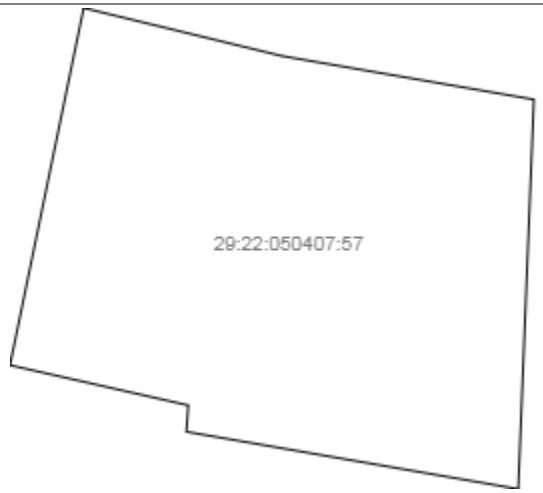
Государственный регистратор		ФГИС ЕГРН
полное наименование должности	подпись	инициалы, фамилия

М.П.

Выписка из Единого государственного реестра недвижимости об объекте недвижимости

Описание местоположения земельного участка

Земельный участок			
(вид объекта недвижимости)			
Лист № ___ Раздела **3**	Всего листов раздела **3:** ___	Всего разделов: ___	Всего листов выписки: ___
23.09.2020№ 99/2020/349628933			
Кадастровый номер:		**29:22:050407:57**	

План (чертеж, схема) земельного участка			
			
Масштаб 1: данные отсутствуют	Условные обозначения:		

Государственный регистратор		ФГИС ЕГРН
полное наименование должности	подпись	инициалы, фамилия

М.П.

Выписка из Единого государственного реестра недвижимости об объекте недвижимости

Описание местоположения земельного участка

Земельный участок			
(вид объекта недвижимости)			
Лист № ___ Раздела **3.2**	Всего листов раздела **3.2:** ___	Всего разделов: ___	Всего листов выписки: ___
23.09.2020№ 99/2020/349628933			
Кадастровый номер:		**29:22:050407:57**	

Сведения о характерных точках границы земельного участка				
Система координат Зона №				
Номер точки	Координаты		Описание закрепления на местности	Средняя квадратическая погрешность определения координат характерных точек границ земельного участка, м
	X	Y		
1	2	3	4	5
1	650130.87	2521754.24	данные отсутствуют	данные отсутствуют
2	650135.86	2521754.59	данные отсутствуют	данные отсутствуют
3	650143.43	2521720.89	данные отсутствуют	данные отсутствуют
4	650210.81	2521734.82	данные отсутствуют	данные отсутствуют
5	650201.75	2521772.32	данные отсутствуют	данные отсутствуют
6	650193.55	2521819.92	данные отсутствуют	данные отсутствуют
7	650120.08	2521816.96	данные отсутствуют	данные отсутствуют

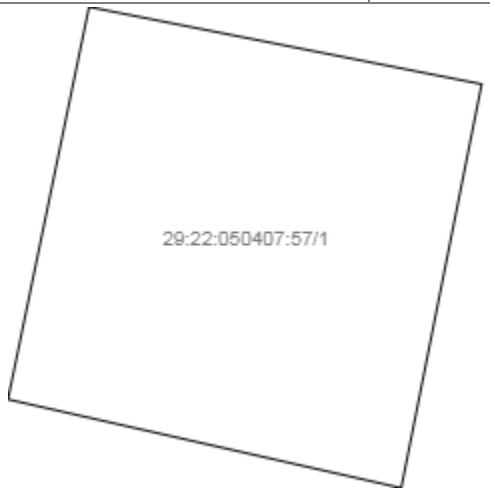
Государственный регистратор		ФГИС ЕГРН
полное наименование должности	подпись	инициалы, фамилия

М.П.

Выписка из Единого государственного реестра недвижимости об объекте недвижимости

Сведения о частях земельного участка

Земельный участок			
(вид объекта недвижимости)			
Лист № ___ Раздела **4**	Всего листов раздела **4:** ___	Всего разделов: ___	Всего листов выписки: ___
23.09.2020№ 99/2020/349628933			
Кадастровый номер:		**29:22:050407:57**	

План (чертеж, схема) части земельного участка		Учетный номер части: **29:22:050407:57/1**	
			
Масштаб 1: данные отсутствуют	Условные обозначения:		

Государственный регистратор		ФГИС ЕГРН
полное наименование должности	подпись	инициалы, фамилия

М.П.

Выписка из Единого государственного реестра недвижимости об объекте недвижимости

Сведения о частях земельного участка

Земельный участок			
(вид объекта недвижимости)			
Лист № ___ Раздела **4.1**	Всего листов раздела **4.1:** ___	Всего разделов: ___	Всего листов выписки: ___
23.09.2020№ 99/2020/349628933			
Кадастровый номер:		**29:22:050407:57**	

Учетный номер части	Площадь ($м^2$)	Содержание ограничения в использовании или ограничения права на объект недвижимости или обременения объекта недвижимости
1	2	3
1	393	Ограничения прав на земельный участок, предусмотренные статьями 56, 56.1 Земельного кодекса Российской Федерации, Решение "О согласовании границ охранной зоны объекта электросетевого хозяйства" № 37-698/РС от 04.03.2020, срок действия: 24.03.2020

Государственный регистратор		ФГИС ЕГРН
полное наименование должности	подпись	инициалы, фамилия

М.П.

Выписка из Единого государственного реестра недвижимости об объекте недвижимости

Сведения о частях земельного участка

Земельный участок			
(вид объекта недвижимости)			
Лист № ___ Раздела **4.2**	Всего листов раздела **4.2:** ___	Всего разделов: ___	Всего листов выписки: ___
23.09.2020№ 99/2020/349628933			
Кадастровый номер:		**29:22:050407:57**	

Сведения о характерных точках границы части (частей) земельного участка

Учетный номер части: 1

Система координат: МСК-29 зона 2
Зона №

Номер точки	Координаты, м		Описание закрепления на местности	Средняя квадратическая погрешность определения координат характерных точек границы части земельного участка, м
	X	Y		
1	2	3	4	5
3	650143.43	2521720.89	данные отсутствуют	данные отсутствуют
8	650139.09	2521740.2	данные отсутствуют	данные отсутствуют
8	650139.09	2521740.2	данные отсутствуют	данные отсутствуют
9	650162.66	2521724.87	данные отсутствуют	данные отсутствуют
10	650158.88	2521744.15	данные отсутствуют	данные отсутствуют

Государственный регистратор		ФГИС ЕГРН
полное наименование должности	подпись	инициалы, фамилия

М.П.

ФГИС ЕГРН

полное наименование органа регистрации прав

Раздел 1

Выписка из Единого государственного реестра недвижимости об объекте недвижимости

Сведения о характеристиках объекта недвижимости

На основании запроса от 22.09.2020 г., поступившего на рассмотрение 23.09.2020 г., сообщаем, что согласно записям Единого государственного реестра недвижимости:

Земельный участок			
(вид объекта недвижимости)			
Лист № ___ Раздела **1**	Всего листов раздела **1:** ___	Всего разделов: ___	Всего листов выписки: ___
23.09.2020№ 99/2020/349549800			
Кадастровый номер:		**29:22:050407:7**	

Номер кадастрового квартала:	29:22:050407
Дата присвоения кадастрового номера:	10.07.2000
Ранее присвоенный государственный учетный номер:	данные отсутствуют
Адрес:	обл. Архангельская, г. Архангельск, ул. Чапаева, дом 5
Площадь:	925 кв. м
Кадастровая стоимость, руб.:	2348815.5
Кадастровые номера расположенных в пределах земельного участка объектов недвижимости:	29:22:050407:78
Кадастровые номера объектов недвижимости, из которых образован объект недвижимости:	данные отсутствуют
Кадастровые номера образованных объектов недвижимости:	данные отсутствуют
Сведения о включении объекта недвижимости в состав предприятия как имущественного комплекса:	

Государственный регистратор		ФГИС ЕГРН
полное наименование должности	подпись	инициалы, фамилия

М.П.

Выписка из Единого государственного реестра недвижимости об объекте недвижимости

Сведения о характеристиках объекта недвижимости

Земельный участок			
(вид объекта недвижимости)			
Лист № ___ Раздела **1**	Всего листов раздела **1:** ___	Всего разделов: ___	Всего листов выписки: ___
23.09.2020№ 99/2020/349549800			
Кадастровый номер:		**29:22:050407:7**	

Категория земель:	Земли населённых пунктов
Виды разрешенного использования:	Для эксплуатации жилого дома
Сведения о кадастровом инженере:	данные отсутствуют
Сведения о лесах, водных объектах и об иных природных объектах, расположенных в пределах земельного участка:	данные отсутствуют
Сведения о том, что земельный участок полностью или частично расположен в границах зоны с особыми условиями использования территории или территории объекта культурного наследия	данные отсутствуют
Сведения о том, что земельный участок расположен в границах особой экономической зоны, территории опережающего социально-экономического развития, зоны территориального развития в Российской Федерации, игорной зоны:	данные отсутствуют
Сведения о том, что земельный участок расположен в границах особо охраняемой природной территории, охотничьих угодий, лесничеств, лесопарков:	данные отсутствуют
Сведения о результатах проведения государственного земельного надзора:	данные отсутствуют
Сведения о расположении земельного участка в границах территории, в отношении которой утвержден проект межевания территории:	данные отсутствуют

Государственный регистратор		ФГИС ЕГРН
полное наименование должности	подпись	инициалы, фамилия

М.П.

Выписка из Единого государственного реестра недвижимости об объекте недвижимости

Сведения о характеристиках объекта недвижимости

Земельный участок			
(вид объекта недвижимости)			
Лист № ___ Раздела **1**	Всего листов раздела **1:** ___	Всего разделов: ___	Всего листов выписки: ___
23.09.2020№ 99/2020/349549800			
Кадастровый номер:		**29:22:050407:7**	

Условный номер земельного участка:	данные отсутствуют
Сведения о принятии акта и (или) заключении договора, предусматривающих предоставление в соответствии с земельным законодательством исполнительным органом государственной власти или органом местного самоуправления находящегося в государственной или муниципальной собственности земельного участка для строительства наемного дома социального использования или наемного дома коммерческого использования:	данные отсутствуют
Сведения о том, что земельный участок или земельные участки образованы на основании решения об изъятии земельного участка и (или) расположенного на нем объекта недвижимости для государственных или муниципальных нужд:	данные отсутствуют
Сведения о том, что земельный участок образован из земель или земельного участка, государственная собственность на которые не разграничена:	данные отсутствуют
Сведения о наличии земельного спора о местоположении границ земельных участков:	данные отсутствуют
Статус записи об объекте недвижимости:	Сведения об объекте недвижимости имеют статус "актуальные, ранее учтенные"
Особые отметки:	Граница земельного участка не установлена в соответствии с требованиями земельного законодательства. Сведения о видах разрешенного использовании имеют статус «Актуальные незасвидетельствованные». Право (ограничение права, обременение объекта недвижимости) зарегистрировано на данный объект недвижимости с видами разрешенного использования отсутствует.Сведения необходимые для заполнения раздела 3.1 отсутствуют.
Получатель выписки:	Демин Александр Анатольевич

Государственный регистратор		ФГИС ЕГРН
полное наименование должности	подпись	инициалы, фамилия

М.П.

Выписка из Единого государственного реестра недвижимости об объекте недвижимости

Сведения о зарегистрированных правах

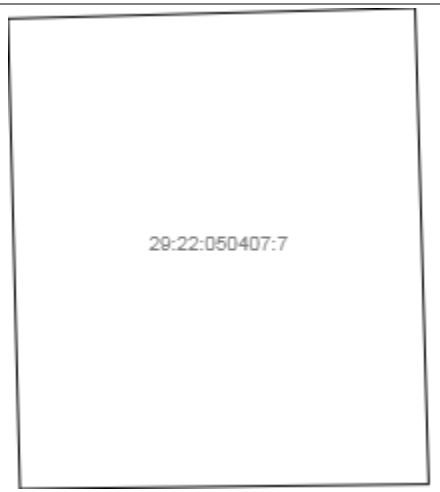
Земельный участок			
(вид объекта недвижимости)			
Лист № ___ Раздела **2**	Всего листов раздела **2:** ___	Всего разделов: ___	Всего листов выписки: ___
23.09.2020№ 99/2020/349549800			
Кадастровый номер:		**29:22:050407:7**	

1.	Правообладатель (правообладатели):	1.1.	Муниципальное образование "Город Архангельск"
2.	Вид, номер и дата государственной регистрации права:	2.1.	Долевая собственность, № 29:22:050407:7-29/001/2018-1 от 26.01.2018, доля в праве общей долевой собственности пропорциональна размеру общей площади, соответствующей 1/19 доли в праве общей долевой собственности квартиры с кад. № 29:22:050407:560
3.	Ограничение прав и обременение объекта недвижимости:	не зарегистрировано	
1.	Правообладатель (правообладатели):	1.2.	Муниципальное образование "Город Архангельск"
2.	Вид, номер и дата государственной регистрации права:	2.2.	Долевая собственность, № 29:22:050407:7-29/188/2018-2 от 10.07.2018
3.	Ограничение прав и обременение объекта недвижимости:	не зарегистрировано	
1.	Правообладатель (правообладатели):	1.3.	Муниципальное образование "Город Архангельск"
2.	Вид, номер и дата государственной регистрации права:	2.3.	Долевая собственность, № 29:22:050407:7-29/188/2019-3 от 28.01.2019
3.	Ограничение прав и обременение объекта недвижимости:	не зарегистрировано	
1.	Правообладатель (правообладатели):	1.4.	Муниципальное образование "Город Архангельск"
2.	Вид, номер и дата государственной регистрации права:	2.4.	Долевая собственность, № 29:22:050407:7-29/188/2019-4 от 05.02.2019
3.	Ограничение прав и обременение объекта недвижимости:	не зарегистрировано	
4.	Договоры участия в долевом строительстве:	данные отсутствуют	
5.	Заявленные в судебном порядке права требования:	данные отсутствуют	
6.	Сведения о возражении в отношении зарегистрированного права:	данные отсутствуют	
7.	Сведения о наличии решения об изъятии объекта недвижимости для государственных и муниципальных нужд:	данные отсутствуют	
8.	Сведения о невозможности государственной регистрации без личного участия правообладателя или его законного представителя:		
9.	Правопритязания и сведения о наличии поступивших, но не рассмотренных заявлений о проведении государственной регистрации права (перехода, прекращения права), ограничения права или обременения объекта недвижимости, сделки в отношении объекта недвижимости:	данные отсутствуют	
10.	Сведения об осуществлении государственной регистрации сделки, права, ограничения права без необходимого в силу закона согласия третьего лица, органа:	данные отсутствуют	
11.	Сведения о невозможности государственной регистрации перехода, прекращения, ограничения права на земельный участок из земель сельскохозяйственного назначения:		

Выписка из Единого государственного реестра недвижимости об объекте недвижимости

Описание местоположения земельного участка

Земельный участок			
(вид объекта недвижимости)			
Лист № ___ Раздела **3**	Всего листов раздела **3:** ___	Всего разделов: ___	Всего листов выписки: ___
23.09.2020№ 99/2020/349549800			
Кадастровый номер:		**29:22:050407:7**	

План (чертеж, схема) земельного участка			
			
Масштаб 1: данные отсутствуют	Условные обозначения:		

Государственный регистратор		ФГИС ЕГРН
полное наименование должности	подпись	инициалы, фамилия

М.П.

Выписка из Единого государственного реестра недвижимости об объекте недвижимости

Описание местоположения земельного участка

Земельный участок			
(вид объекта недвижимости)			
Лист № ___ Раздела **3**	Всего листов раздела **3:** ___	Всего разделов: ___	Всего листов выписки: ___
23.09.2020№ 99/2020/349549800			
Кадастровый номер:		**29:22:050407:7**	

План (чертеж, схема) земельного участка			
			
Масштаб 1: данные отсутствуют	Условные обозначения:		

Государственный регистратор		ФГИС ЕГРН
полное наименование должности	подпись	инициалы, фамилия

М.П.

Выписка из Единого государственного реестра недвижимости об объекте недвижимости

Описание местоположения земельного участка

Земельный участок			
(вид объекта недвижимости)			
Лист № ___ Раздела **3.2**	Всего листов раздела **3.2:** ___	Всего разделов: ___	Всего листов выписки: ___
23.09.2020№ 99/2020/349549800			
Кадастровый номер:		**29:22:050407:7**	

Сведения о характерных точках границы земельного участка

Система координат
Зона №

Номер точки	Координаты		Описание закрепления на местности	Средняя квадратическая погрешность определения координат характерных точек границ земельного участка, м
	X	Y		
1	2	3	4	5
1	649900	2522055.52	данные отсутствуют	данные отсутствуют
2	649899.67	2522027.19	данные отсутствуют	данные отсутствуют
3	649932.2	2522026.36	данные отсутствуют	данные отсутствуют
4	649932.94	2522054.58	данные отсутствуют	данные отсутствуют

Государственный регистратор		ФГИС ЕГРН
полное наименование должности	подпись	инициалы, фамилия

М.П.

Выписка из Единого государственного реестра недвижимости об объекте недвижимости

Сведения о частях земельного участка

Земельный участок			
(вид объекта недвижимости)			
Лист № ___ Раздела **4**	Всего листов раздела **4:** ___	Всего разделов: ___	Всего листов выписки: ___
23.09.2020№ 99/2020/349549800			
Кадастровый номер:		**29:22:050407:7**	

План (чертеж, схема) части земельного участка		Учетный номер части: **29:22:050407:7/1**	
			
Масштаб 1: данные отсутствуют	Условные обозначения:		

Государственный регистратор		ФГИС ЕГРН
полное наименование должности	подпись	инициалы, фамилия

М.П.

Выписка из Единого государственного реестра недвижимости об объекте недвижимости

Сведения о частях земельного участка

Земельный участок			
(вид объекта недвижимости)			
Лист № ___ Раздела **4**	Всего листов раздела **4:** ___	Всего разделов: ___	Всего листов выписки: ___
23.09.2020№ 99/2020/349549800			
Кадастровый номер:		**29:22:050407:7**	

План (чертеж, схема) части земельного участка		Учетный номер части: **29:22:050407:7/1**	
			
Масштаб 1: данные отсутствуют	Условные обозначения:		

Государственный регистратор		ФГИС ЕГРН
полное наименование должности	подпись	инициалы, фамилия

М.П.

Выписка из Единого государственного реестра недвижимости об объекте недвижимости

Сведения о частях земельного участка

Земельный участок			
(вид объекта недвижимости)			
Лист № ___ Раздела **4**	Всего листов раздела **4:** ___	Всего разделов: ___	Всего листов выписки: ___
23.09.2020№ 99/2020/349549800			
Кадастровый номер:		**29:22:050407:7**	

План (чертеж, схема) части земельного участка		Учетный номер части: **29:22:050407:7/1**	
			
Масштаб 1: данные отсутствуют	Условные обозначения:		

Государственный регистратор		ФГИС ЕГРН
полное наименование должности	подпись	инициалы, фамилия

М.П.

Выписка из Единого государственного реестра недвижимости об объекте недвижимости

Сведения о частях земельного участка

Земельный участок			
(вид объекта недвижимости)			
Лист № ___ Раздела **4**	Всего листов раздела **4:** ___	Всего разделов: ___	Всего листов выписки: ___
23.09.2020№ 99/2020/349549800			
Кадастровый номер:		**29:22:050407:7**	

План (чертеж, схема) части земельного участка		Учетный номер части: **29:22:050407:7/1**	
			
Масштаб 1: данные отсутствуют	Условные обозначения:		

Государственный регистратор		ФГИС ЕГРН
полное наименование должности	подпись	инициалы, фамилия

М.П.

Выписка из Единого государственного реестра недвижимости об объекте недвижимости

Сведения о частях земельного участка

Земельный участок			
(вид объекта недвижимости)			
Лист № ___ Раздела **4.1**	Всего листов раздела **4.1:** ___	Всего разделов: ___	Всего листов выписки: ___
23.09.2020№ 99/2020/349549800			
Кадастровый номер:		**29:22:050407:7**	

Учетный номер части	Площадь ($м^2$)	Содержание ограничения в использовании или ограничения права на объект недвижимости или обременения объекта недвижимости
1	2	3
1	265	Ограничения прав на земельный участок, предусмотренные статьями 56, 56.1 Земельного кодекса Российской Федерации, 29.22.2.89, карта(план) зоны с особыми условиями использования территории "Охранная зона ВЛ-110 кВ "Двина - 1,2" № б/н от 04.03.2014
1	265	Ограничения прав на земельный участок, предусмотренные статьями 56, 56.1 Земельного кодекса Российской Федерации, карта(план) зоны с особыми условиями использования территории
"Охранная зона ВЛ-110 кВ "Двина - 1,2" № б/н от 04.03.2014, срок действия: 25.06.2015
Государственный регистратор		ФГИС ЕГРН
полное наименование должности	подпись	инициалы, фамилия

М.П.

Выписка из Единого государственного реестра недвижимости об объекте недвижимости

Сведения о частях земельного участка

Земельный участок			
(вид объекта недвижимости)			
Лист № ___ Раздела **4.2**	Всего листов раздела **4.2:** ___	Всего разделов: ___	Всего листов выписки: ___
23.09.2020№ 99/2020/349549800			
Кадастровый номер:		**29:22:050407:7**	

Сведения о характерных точках границы части (частей) земельного участка

Учетный номер части: 1

Система координат: МСК-29 зона 2
Зона №

Номер точки	Координаты, м		Описание закрепления на местности	Средняя квадратическая погрешность определения координат характерных точек границы части земельного участка, м
	X	Y		
1	2	3	4	5
4	649932.94	2522054.58	626003000000	данные отсутствуют
5	649932.85	2522051.12	данные отсутствуют	данные отсутствуют
5	649932.85	2522051.12	данные отсутствуют	данные отсутствуют
6	649899.85	2522042.87	данные отсутствуют	данные отсутствуют
7	649900	2522055.52	626003000000	данные отсутствуют

Государственный регистратор		ФГИС ЕГРН
полное наименование должности	подпись	инициалы, фамилия

М.П.

Выписка из Единого государственного реестра недвижимости об объекте недвижимости

Сведения о частях земельного участка

Земельный участок			
(вид объекта недвижимости)			
Лист № ___ Раздела **4.2**	Всего листов раздела **4.2:** ___	Всего разделов: ___	Всего листов выписки: ___
23.09.2020№ 99/2020/349549800			
Кадастровый номер:		**29:22:050407:7**	

Сведения о характерных точках границы части (частей) земельного участка

Учетный номер части: 1

Система координат: МСК-29 зона 2
Зона №

Номер точки	Координаты, м		Описание закрепления на местности	Средняя квадратическая погрешность определения координат характерных точек границы части земельного участка, м
	X	Y		
1	2	3	4	5
1	649900	2522055.52	данные отсутствуют	данные отсутствуют
4	649932.94	2522054.58	данные отсутствуют	данные отсутствуют
5	649932.85	2522051.12	данные отсутствуют	данные отсутствуют
5	649932.85	2522051.12	данные отсутствуют	данные отсутствуют
6	649899.85	2522042.87	данные отсутствуют	данные отсутствуют

Государственный регистратор		ФГИС ЕГРН
полное наименование должности	подпись	инициалы, фамилия

М.П.

Выписка из Единого государственного реестра недвижимости об объекте недвижимости

Сведения о частях земельного участка

Земельный участок			
(вид объекта недвижимости)			
Лист № ___ Раздела **4.2**	Всего листов раздела **4.2:** ___	Всего разделов: ___	Всего листов выписки: ___
23.09.2020№ 99/2020/349549800			
Кадастровый номер:		**29:22:050407:7**	

Сведения о характерных точках границы части (частей) земельного участка

Учетный номер части: 1

Система координат: Местная г. Рыбинск
Зона №

Номер точки	Координаты, м		Описание закрепления на местности	Средняя квадратическая погрешность определения координат характерных точек границы части земельного участка, м
	X	Y		
1	2	3	4	5
8	649932.85	2522051.12	данные отсутствуют	данные отсутствуют
8	649932.85	2522051.12	данные отсутствуют	данные отсутствуют
9	649932.94	2522054.58	данные отсутствуют	данные отсутствуют
10	649900	2522055.52	данные отсутствуют	данные отсутствуют
11	649899.85	2522042.87	данные отсутствуют	данные отсутствуют

Государственный регистратор		ФГИС ЕГРН
полное наименование должности	подпись	инициалы, фамилия

М.П.

Выписка из Единого государственного реестра недвижимости об объекте недвижимости

Сведения о частях земельного участка

Земельный участок			
(вид объекта недвижимости)			
Лист № ___ Раздела **4.2**	Всего листов раздела **4.2:** ___	Всего разделов: ___	Всего листов выписки: ___
23.09.2020№ 99/2020/349549800			
Кадастровый номер:		**29:22:050407:7**	

Сведения о характерных точках границы части (частей) земельного участка

Учетный номер части: 1

Система координат: Местная г. Рыбинск
Зона №

Номер точки	Координаты, м		Описание закрепления на местности	Средняя квадратическая погрешность определения координат характерных точек границы части земельного участка, м
	X	Y		
1	2	3	4	5
8	649932.85	2522051.12	данные отсутствуют	данные отсутствуют
8	649932.85	2522051.12	данные отсутствуют	данные отсутствуют
9	649932.94	2522054.58	данные отсутствуют	данные отсутствуют
10	649900	2522055.52	данные отсутствуют	данные отсутствуют
11	649899.85	2522042.87	данные отсутствуют	данные отсутствуют

Государственный регистратор		ФГИС ЕГРН
полное наименование должности	подпись	инициалы, фамилия

М.П.

ФГИС ЕГРН

полное наименование органа регистрации прав

Раздел 1

Выписка из Единого государственного реестра недвижимости об объекте недвижимости

Сведения о характеристиках объекта недвижимости

На основании запроса от 22.09.2020 г., поступившего на рассмотрение 23.09.2020 г., сообщаем, что согласно записям Единого государственного реестра недвижимости:

Земельный участок			
(вид объекта недвижимости)			
Лист № ___ Раздела **1**	Всего листов раздела **1:** ___	Всего разделов: ___	Всего листов выписки: ___
23.09.2020№ 99/2020/349544585			
Кадастровый номер:		**29:22:050407:46**	

Номер кадастрового квартала:	29:22:050407
Дата присвоения кадастрового номера:	04.09.2007
Ранее присвоенный государственный учетный номер:	данные отсутствуют
Адрес:	установлено относительно ориентира, расположенного в границах участка. Почтовый адрес ориентира: установлено относительно ориентира, расположенного за пределами участка. Ориентир здание гаража. Участок находится примерно в 1 м от ориентира по направлению на юг. Почтовый адрес ориентира: обл. Архангельская, г. Архангельск, ул. Чапаева, дом 3, корпус 2
Площадь:	38 кв. м
Кадастровая стоимость, руб.:	10465790.4
Кадастровые номера расположенных в пределах земельного участка объектов недвижимости:	данные отсутствуют
Кадастровые номера объектов недвижимости, из которых образован объект недвижимости:	29:22:050407:45
Кадастровые номера образованных объектов недвижимости:	29:22:050407:1275, 29:22:050407:1277, 29:22:050407:1276, 29:22:050407:1274
Сведения о включении объекта недвижимости в состав предприятия как имущественного комплекса:	

Государственный регистратор		ФГИС ЕГРН
полное наименование должности	подпись	инициалы, фамилия

М.П.

Выписка из Единого государственного реестра недвижимости об объекте недвижимости

Сведения о характеристиках объекта недвижимости

Земельный участок			
(вид объекта недвижимости)			
Лист № ___ Раздела **1**	Всего листов раздела **1:** ___	Всего разделов: ___	Всего листов выписки: ___
23.09.2020№ 99/2020/349544585			
Кадастровый номер:		**29:22:050407:46**	

Категория земель:	Земли населённых пунктов
Виды разрешенного использования:	Для муниципальных нужд: инженерной подготовки территории, предназначенной для организации зоны рекреационного назначения
Сведения о кадастровом инженере:	данные отсутствуют
Сведения о лесах, водных объектах и об иных природных объектах, расположенных в пределах земельного участка:	данные отсутствуют
Сведения о том, что земельный участок полностью или частично расположен в границах зоны с особыми условиями использования территории или территории объекта культурного наследия	данные отсутствуют
Сведения о том, что земельный участок расположен в границах особой экономической зоны, территории опережающего социально-экономического развития, зоны территориального развития в Российской Федерации, игорной зоны:	данные отсутствуют
Сведения о том, что земельный участок расположен в границах особо охраняемой природной территории, охотничьих угодий, лесничеств, лесопарков:	данные отсутствуют
Сведения о результатах проведения государственного земельного надзора:	данные отсутствуют
Сведения о расположении земельного участка в границах территории, в отношении которой утвержден проект межевания территории:	данные отсутствуют

Государственный регистратор		ФГИС ЕГРН
полное наименование должности	подпись	инициалы, фамилия

М.П.

Выписка из Единого государственного реестра недвижимости об объекте недвижимости

Сведения о характеристиках объекта недвижимости

Земельный участок			
(вид объекта недвижимости)			
Лист № ___ Раздела **1**	Всего листов раздела **1:** ___	Всего разделов: ___	Всего листов выписки: ___
23.09.2020№ 99/2020/349544585			
Кадастровый номер:		**29:22:050407:46**	

Условный номер земельного участка:	данные отсутствуют
Сведения о принятии акта и (или) заключении договора, предусматривающих предоставление в соответствии с земельным законодательством исполнительным органом государственной власти или органом местного самоуправления находящегося в государственной или муниципальной собственности земельного участка для строительства наемного дома социального использования или наемного дома коммерческого использования:	данные отсутствуют
Сведения о том, что земельный участок или земельные участки образованы на основании решения об изъятии земельного участка и (или) расположенного на нем объекта недвижимости для государственных или муниципальных нужд:	данные отсутствуют
Сведения о том, что земельный участок образован из земель или земельного участка, государственная собственность на которые не разграничена:	данные отсутствуют
Сведения о наличии земельного спора о местоположении границ земельных участков:	данные отсутствуют
Статус записи об объекте недвижимости:	Сведения об объекте недвижимости имеют статус "актуальные, ранее учтенные"
Особые отметки:	Граница земельного участка не установлена в соответствии с требованиями земельного законодательства. Сведения о видах разрешенного использовании имеют статус «Актуальные незасвидетельствованные». Право (ограничение права, обременение объекта недвижимости) зарегистрировано на данный объект недвижимости с видами разрешенного использования отсутствует.Сведения необходимые для заполнения раздела 3.1 отсутствуют.
Получатель выписки:	Демин Александр Анатольевич

Государственный регистратор		ФГИС ЕГРН
полное наименование должности	подпись	инициалы, фамилия

М.П.

Выписка из Единого государственного реестра недвижимости об объекте недвижимости

Сведения о зарегистрированных правах

Земельный участок			
(вид объекта недвижимости)			
Лист № ___ Раздела **2**	Всего листов раздела **2:** ___	Всего разделов: ___	Всего листов выписки: ___
23.09.2020№ 99/2020/349544585			
Кадастровый номер:		**29:22:050407:46**	

1.	Правообладатель (правообладатели):	1.1.	Муниципальное образование "Город Архангельск"
2.	Вид, номер и дата государственной регистрации права:	2.1.	Собственность, № 29-29-01/085/2007-374 от 21.12.2007
3.	Ограничение прав и обременение объекта недвижимости:	не зарегистрировано	
4.	Договоры участия в долевом строительстве:	данные отсутствуют	
5.	Заявленные в судебном порядке права требования:	данные отсутствуют	
6.	Сведения о возражении в отношении зарегистрированного права:	данные отсутствуют	
7.	Сведения о наличии решения об изъятии объекта недвижимости для государственных и муниципальных нужд:	данные отсутствуют	
8.	Сведения о невозможности государственной регистрации без личного участия правообладателя или его законного представителя:		
9.	Правопритязания и сведения о наличии поступивших, но не рассмотренных заявлений о проведении государственной регистрации права (перехода, прекращения права), ограничения права или обременения объекта недвижимости, сделки в отношении объекта недвижимости:	данные отсутствуют	
10.	Сведения об осуществлении государственной регистрации сделки, права, ограничения права без необходимого в силу закона согласия третьего лица, органа:	данные отсутствуют	
11.	Сведения о невозможности государственной регистрации перехода, прекращения, ограничения права на земельный участок из земель сельскохозяйственного назначения:		

Государственный регистратор		ФГИС ЕГРН
полное наименование должности	подпись	инициалы, фамилия

М.П.

Выписка из Единого государственного реестра недвижимости об объекте недвижимости

Описание местоположения земельного участка

Земельный участок			
(вид объекта недвижимости)			
Лист № ___ Раздела **3**	Всего листов раздела **3:** ___	Всего разделов: ___	Всего листов выписки: ___
23.09.2020№ 99/2020/349544585			
Кадастровый номер:		**29:22:050407:46**	

План (чертеж, схема) земельного участка			
			
Масштаб 1: данные отсутствуют	Условные обозначения:		

Государственный регистратор		ФГИС ЕГРН
полное наименование должности	подпись	инициалы, фамилия

М.П.

Выписка из Единого государственного реестра недвижимости об объекте недвижимости

Описание местоположения земельного участка

Земельный участок			
(вид объекта недвижимости)			
Лист № ___ Раздела **3**	Всего листов раздела **3:** ___	Всего разделов: ___	Всего листов выписки: ___
23.09.2020№ 99/2020/349544585			
Кадастровый номер:		**29:22:050407:46**	

План (чертеж, схема) земельного участка			
			
Масштаб 1: данные отсутствуют	Условные обозначения:		

Государственный регистратор		ФГИС ЕГРН
полное наименование должности	подпись	инициалы, фамилия

М.П.

Выписка из Единого государственного реестра недвижимости об объекте недвижимости

Описание местоположения земельного участка

Земельный участок			
(вид объекта недвижимости)			
Лист № ___ Раздела **3.2**	Всего листов раздела **3.2:** ___	Всего разделов: ___	Всего листов выписки: ___
23.09.2020№ 99/2020/349544585			
Кадастровый номер:		**29:22:050407:46**	

Сведения о характерных точках границы земельного участка

Система координат
Зона №

Номер точки	Координаты		Описание закрепления на местности	Средняя квадратическая погрешность определения координат характерных точек границ земельного участка, м
	X	Y		
1	2	3	4	5
1	649891.26	2521777.12	данные отсутствуют	данные отсутствуют
2	649898.35	2521803.18	данные отсутствуют	данные отсутствуют
3	649906.46	2521817.32	данные отсутствуют	данные отсутствуют
4	649914.33	2521824.94	данные отсутствуют	данные отсутствуют
5	649925.52	2521830.95	данные отсутствуют	данные отсутствуют
6	649986.9	2521839.84	данные отсутствуют	данные отсутствуют
7	650035.92	2521838.66	данные отсутствуют	данные отсутствуют
8	650036.06	2521981.8	данные отсутствуют	данные отсутствуют
9	650073.18	2521981.02	данные отсутствуют	данные отсутствуют
10	650071.18	2521990.26	данные отсутствуют	данные отсутствуют
11	650062.63	2521988.52	данные отсутствуют	данные отсутствуют
12	650061.25	2521994.6	данные отсутствуют	данные отсутствуют
13	650013.53	2521984.13	данные отсутствуют	данные отсутствуют
14	650004.27	2522026.5	данные отсутствуют	данные отсутствуют
15	650059.26	2522038.22	данные отсутствуют	данные отсутствуют

Государственный регистратор		ФГИС ЕГРН
полное наименование должности	подпись	инициалы, фамилия

М.П.

Выписка из Единого государственного реестра недвижимости об объекте недвижимости

Описание местоположения земельного участка

Земельный участок			
(вид объекта недвижимости)			
Лист № ___ Раздела **3.2**	Всего листов раздела **3.2:** ___	Всего разделов: ___	Всего листов выписки: ___
23.09.2020№ 99/2020/349544585			
Кадастровый номер:		**29:22:050407:46**	

Сведения о характерных точках границы земельного участка				
Система координат Зона №				
Номер точки	Координаты		Описание закрепления на местности	Средняя квадратическая погрешность определения координат характерных точек границ земельного участка, м
	X	Y		
1	2	3	4	5
16	650058.49	2522041.96	данные отсутствуют	данные отсутствуют
17	650065.15	2522043.2	данные отсутствуют	данные отсутствуют
18	650062.14	2522057.81	данные отсутствуют	данные отсутствуют
19	650045.97	2522054.86	данные отсутствуют	данные отсутствуют
20	650029.37	2522065.94	данные отсутствуют	данные отсутствуют
21	650018.63	2522081.29	данные отсутствуют	данные отсутствуют
22	650024.25	2522082.47	данные отсутствуют	данные отсутствуют
23	650014.13	2522129.87	данные отсутствуют	данные отсутствуют
24	650012.57	2522124.07	данные отсутствуют	данные отсутствуют
25	649999.32	2522120.41	данные отсутствуют	данные отсутствуют
26	649989.11	2522119.48	данные отсутствуют	данные отсутствуют
27	649989.24	2522154.02	данные отсутствуют	данные отсутствуют
28	649966.07	2522181.98	данные отсутствуют	данные отсутствуют
29	649962.88	2522181.61	данные отсутствуют	данные отсутствуют
30	649946.06	2522185.75	данные отсутствуют	данные отсутствуют

Государственный регистратор		ФГИС ЕГРН
полное наименование должности	подпись	инициалы, фамилия

М.П.

Выписка из Единого государственного реестра недвижимости об объекте недвижимости

Описание местоположения земельного участка

Земельный участок			
(вид объекта недвижимости)			
Лист № ___ Раздела **3.2**	Всего листов раздела **3.2:** ___	Всего разделов: ___	Всего листов выписки: ___
23.09.2020№ 99/2020/349544585			
Кадастровый номер:		**29:22:050407:46**	

Сведения о характерных точках границы земельного участка				
Система координат Зона №				
Номер точки	Координаты		Описание закрепления на местности	Средняя квадратическая погрешность определения координат характерных точек границ земельного участка, м
	X	Y		
1	2	3	4	5
31	649930.34	2522291.72	данные отсутствуют	данные отсутствуют
32	649912.43	2522288.69	данные отсутствуют	данные отсутствуют
33	649911.98	2522290.85	данные отсутствуют	данные отсутствуют
34	649893.89	2522288.28	данные отсутствуют	данные отсутствуют
35	649891.13	2522309.43	данные отсутствуют	данные отсутствуют
36	649872.03	2522306.7	данные отсутствуют	данные отсутствуют
37	649875.99	2522246	данные отсутствуют	данные отсутствуют
38	649885.52	2522240.03	данные отсутствуют	данные отсутствуют
39	649884.46	2522221.66	данные отсутствуют	данные отсутствуют
40	649889.78	2522219.48	данные отсутствуют	данные отсутствуют
41	649887.94	2522175.96	данные отсутствуют	данные отсутствуют
42	649889.41	2522146.02	данные отсутствуют	данные отсутствуют
43	649895.2	2522110.81	данные отсутствуют	данные отсутствуют
44	649888.82	2522053.02	данные отсутствуют	данные отсутствуют
45	649889.03	2522031.48	данные отсутствуют	данные отсутствуют

Государственный регистратор		ФГИС ЕГРН
полное наименование должности	подпись	инициалы, фамилия

М.П.

Выписка из Единого государственного реестра недвижимости об объекте недвижимости

Описание местоположения земельного участка

Земельный участок			
(вид объекта недвижимости)			
Лист № ___ Раздела **3.2**	Всего листов раздела **3.2:** ___	Всего разделов: ___	Всего листов выписки: ___
23.09.2020№ 99/2020/349544585			
Кадастровый номер:		**29:22:050407:46**	

Сведения о характерных точках границы земельного участка				
Система координат Зона №				
Номер точки	Координаты		Описание закрепления на местности	Средняя квадратическая погрешность определения координат характерных точек границ земельного участка, м
	X	Y		
1	2	3	4	5
46	649890.98	2522020.92	данные отсутствуют	данные отсутствуют
47	649885.9	2521979.1	данные отсутствуют	данные отсутствуют
48	649877.88	2521926.58	данные отсутствуют	данные отсутствуют
49	649878.13	2521887.77	данные отсутствуют	данные отсутствуют
50	649874.4	2521849.37	данные отсутствуют	данные отсутствуют
51	649882.03	2521777.72	данные отсутствуют	данные отсутствуют
52	649970.41	2522069.99	данные отсутствуют	данные отсутствуют
53	649943.24	2522063.14	данные отсутствуют	данные отсутствуют
54	649936.54	2522090.43	данные отсутствуют	данные отсутствуют
55	649963.74	2522097.15	данные отсутствуют	данные отсутствуют
56	649932.68	2522025.89	данные отсутствуют	данные отсутствуют
57	649899.14	2522026.59	данные отсутствуют	данные отсутствуют
58	649899.44	2522056.09	данные отсутствуют	данные отсутствуют
59	649933.48	2522055.08	данные отсутствуют	данные отсутствуют
60	649949.64	2522131.49	данные отсутствуют	данные отсутствуют

Государственный регистратор		ФГИС ЕГРН
полное наименование должности	подпись	инициалы, фамилия

М.П.

Выписка из Единого государственного реестра недвижимости об объекте недвижимости

Описание местоположения земельного участка

Земельный участок			
(вид объекта недвижимости)			
Лист № ___ Раздела **3.2**	Всего листов раздела **3.2:** ___	Всего разделов: ___	Всего листов выписки: ___
23.09.2020№ 99/2020/349544585			
Кадастровый номер:		**29:22:050407:46**	

Сведения о характерных точках границы земельного участка				
Система координат Зона №				
Номер точки	Координаты		Описание закрепления на местности	Средняя квадратическая погрешность определения координат характерных точек границ земельного участка, м
	X	Y		
1	2	3	4	5
61	649949.86	2522116.63	данные отсутствуют	данные отсутствуют
62	649924.26	2522117.64	данные отсутствуют	данные отсутствуют
63	649924.08	2522130.92	данные отсутствуют	данные отсутствуют
64	649966.86	2522134.34	данные отсутствуют	данные отсутствуют
65	649983.17	2522135.12	данные отсутствуют	данные отсутствуют
66	649983.89	2522118.71	данные отсутствуют	данные отсутствуют
67	649967.62	2522117.85	данные отсутствуют	данные отсутствуют

Государственный регистратор		ФГИС ЕГРН
полное наименование должности	подпись	инициалы, фамилия

М.П.

Выписка из Единого государственного реестра недвижимости об объекте недвижимости

Сведения о частях земельного участка

Земельный участок			
(вид объекта недвижимости)			
Лист № ___ Раздела **4**	Всего листов раздела **4:** ___	Всего разделов: ___	Всего листов выписки: ___
23.09.2020№ 99/2020/349544585			
Кадастровый номер:		**29:22:050407:46**	

План (чертеж, схема) части земельного участка		Учетный номер части: **29:22:050407:46/1**	
			
Масштаб 1: данные отсутствуют	Условные обозначения:		

Государственный регистратор		ФГИС ЕГРН
полное наименование должности	подпись	инициалы, фамилия

М.П.

Выписка из Единого государственного реестра недвижимости об объекте недвижимости

Сведения о частях земельного участка

Земельный участок			
(вид объекта недвижимости)			
Лист № ___ Раздела **4.1**	Всего листов раздела **4.1:** ___	Всего разделов: ___	Всего листов выписки: ___
23.09.2020№ 99/2020/349544585			
Кадастровый номер:		**29:22:050407:46**	

Учетный номер части	Площадь ($м^2$)	Содержание ограничения в использовании или ограничения права на объект недвижимости или обременения объекта недвижимости
1	2	3
1	969	Ограничения прав на земельный участок, предусмотренные статьями 56, 56.1 Земельного кодекса Российской Федерации, Постановление "О порядке установления охранных зон объектов электросетевого хозяйства и особых условий использования земельных участков, расположенных в границах таких зон" № 160 от 24.02.2009, срок действия: 11.08.2020

Государственный регистратор		ФГИС ЕГРН
полное наименование должности	подпись	инициалы, фамилия

М.П.

Выписка из Единого государственного реестра недвижимости об объекте недвижимости

Сведения о частях земельного участка

Земельный участок			
(вид объекта недвижимости)			
Лист № ___ Раздела **4.2**	Всего листов раздела **4.2:** ___	Всего разделов: ___	Всего листов выписки: ___
23.09.2020№ 99/2020/349544585			
Кадастровый номер:		**29:22:050407:46**	

Сведения о характерных точках границы части (частей) земельного участка

Учетный номер части: 1

Система координат: МСК-29 зона 2
Зона №

Номер точки	Координаты, м		Описание закрепления на местности	Средняя квадратическая погрешность определения координат характерных точек границы части земельного участка, м
	X	Y		
1	2	3	4	5
53	649943.24	2522063.14	данные отсутствуют	данные отсутствуют
54	649936.54	2522090.43	данные отсутствуют	данные отсутствуют
62	649924.26	2522117.64	данные отсутствуют	данные отсутствуют
68	650065.05	2522043.67	данные отсутствуют	данные отсутствуют
68	650065.05	2522043.67	данные отсутствуют	данные отсутствуют
69	650064.21	2522047.76	данные отсутствуют	данные отсутствуют
70	650032.14	2522050.42	данные отсутствуют	данные отсутствуют
71	649996.62	2522052.66	данные отсутствуют	данные отсутствуют
72	649966.95	2522055.27	данные отсутствуют	данные отсутствуют
73	649949.66	2522054.77	данные отсутствуют	данные отсутствуют
74	649946.56	2522063.98	данные отсутствуют	данные отсутствуют
75	649937.78	2522090.74	данные отсутствуют	данные отсутствуют
76	649932.53	2522107.54	данные отсутствуют	данные отсутствуют
77	649924.72	2522117.62	данные отсутствуют	данные отсутствуют
78	649924.25	2522118.23	данные отсутствуют	данные отсутствуют
79	649912.29	2522133.68	данные отсутствуют	данные отсутствуют

Государственный регистратор		ФГИС ЕГРН
полное наименование должности	подпись	инициалы, фамилия

М.П.

Выписка из Единого государственного реестра недвижимости об объекте недвижимости

Сведения о частях земельного участка

Земельный участок			
(вид объекта недвижимости)			
Лист № ___ Раздела **4.2**	Всего листов раздела **4.2:** ___	Всего разделов: ___	Всего листов выписки: ___
23.09.2020№ 99/2020/349544585			
Кадастровый номер:		**29:22:050407:46**	

Номер точки	Координаты, м		Описание закрепления на местности	Средняя квадратическая погрешность определения координат характерных точек границы части земельного участка, м
	X	Y		
1	2	3	4	5
80	649906.26	2522184.53	данные отсутствуют	данные отсутствуют
81	649902.28	2522184.06	данные отсутствуют	данные отсутствуют
82	649908.45	2522132.11	данные отсутствуют	данные отсутствуют
83	649928.92	2522105.66	данные отсутствуют	данные отсутствуют
84	649936.92	2522080.1	данные отсутствуют	данные отсутствуют
85	649946.81	2522050.69	данные отсутствуют	данные отсутствуют
86	649966.84	2522051.26	данные отсутствуют	данные отсутствуют
87	649996.32	2522048.68	данные отсутствуют	данные отсутствуют
88	650031.84	2522046.43	данные отсутствуют	данные отсутствуют

Государственный регистратор		ФГИС ЕГРН
полное наименование должности	подпись	инициалы, фамилия

М.П.

ФГИС ЕГРН

полное наименование органа регистрации прав

Раздел 1

Выписка из Единого государственного реестра недвижимости об объекте недвижимости

Сведения о характеристиках объекта недвижимости

На основании запроса от 22.09.2020 г., поступившего на рассмотрение 23.09.2020 г., сообщаем, что согласно записям Единого государственного реестра недвижимости:

Земельный участок			
(вид объекта недвижимости)			
Лист № ___ Раздела **1**	Всего листов раздела **1:** ___	Всего разделов: ___	Всего листов выписки: ___
23.09.2020№ 99/2020/349573024			
Кадастровый номер:		**29:22:050407:61**	

Номер кадастрового квартала:	29:22:050407
Дата присвоения кадастрового номера:	11.08.2008
Ранее присвоенный государственный учетный номер:	данные отсутствуют
Адрес:	установлено относительно ориентира, расположенного в границах участка. Почтовый адрес ориентира: установлено относительно ориентира, расположенного в границах участка. Ориентир здание кузницы. Почтовый адрес ориентира: обл. Архангельская, г. Архангельск, пр-кт Ленинградский, дом 16, строение 1
Площадь:	162 +/- 4кв. м
Кадастровая стоимость, руб.:	98338.86
Кадастровые номера расположенных в пределах земельного участка объектов недвижимости:	29:22:050407:96
Кадастровые номера объектов недвижимости, из которых образован объект недвижимости:	29:22:050407:58
Кадастровые номера образованных объектов недвижимости:	данные отсутствуют
Сведения о включении объекта недвижимости в состав предприятия как имущественного комплекса:	

Государственный регистратор		ФГИС ЕГРН
полное наименование должности	подпись	инициалы, фамилия

М.П.

Выписка из Единого государственного реестра недвижимости об объекте недвижимости

Сведения о характеристиках объекта недвижимости

Земельный участок			
(вид объекта недвижимости)			
Лист № ___ Раздела **1**	Всего листов раздела **1:** ___	Всего разделов: ___	Всего листов выписки: ___
23.09.2020№ 99/2020/349573024			
Кадастровый номер:		**29:22:050407:61**	

Категория земель:	Земли населённых пунктов
Виды разрешенного использования:	для эксплуатации одноэтажного здания производственного назначения (здание кузницы)
Сведения о кадастровом инженере:	данные отсутствуют
Сведения о лесах, водных объектах и об иных природных объектах, расположенных в пределах земельного участка:	данные отсутствуют
Сведения о том, что земельный участок полностью или частично расположен в границах зоны с особыми условиями использования территории или территории объекта культурного наследия	данные отсутствуют
Сведения о том, что земельный участок расположен в границах особой экономической зоны, территории опережающего социально-экономического развития, зоны территориального развития в Российской Федерации, игорной зоны:	данные отсутствуют
Сведения о том, что земельный участок расположен в границах особо охраняемой природной территории, охотничьих угодий, лесничеств, лесопарков:	данные отсутствуют
Сведения о результатах проведения государственного земельного надзора:	данные отсутствуют
Сведения о расположении земельного участка в границах территории, в отношении которой утвержден проект межевания территории:	данные отсутствуют

Государственный регистратор		ФГИС ЕГРН
полное наименование должности	подпись	инициалы, фамилия

М.П.

Выписка из Единого государственного реестра недвижимости об объекте недвижимости

Сведения о характеристиках объекта недвижимости

Земельный участок			
(вид объекта недвижимости)			
Лист № ___ Раздела **1**	Всего листов раздела **1:** ___	Всего разделов: ___	Всего листов выписки: ___
23.09.2020№ 99/2020/349573024			
Кадастровый номер:		**29:22:050407:61**	

Условный номер земельного участка:	данные отсутствуют
Сведения о принятии акта и (или) заключении договора, предусматривающих предоставление в соответствии с земельным законодательством исполнительным органом государственной власти или органом местного самоуправления находящегося в государственной или муниципальной собственности земельного участка для строительства наемного дома социального использования или наемного дома коммерческого использования:	данные отсутствуют
Сведения о том, что земельный участок или земельные участки образованы на основании решения об изъятии земельного участка и (или) расположенного на нем объекта недвижимости для государственных или муниципальных нужд:	данные отсутствуют
Сведения о том, что земельный участок образован из земель или земельного участка, государственная собственность на которые не разграничена:	данные отсутствуют
Сведения о наличии земельного спора о местоположении границ земельных участков:	данные отсутствуют
Статус записи об объекте недвижимости:	Сведения об объекте недвижимости имеют статус "актуальные"
Особые отметки:	Сведения о видах разрешенного использовании имеют статус «Актуальные незасвидетельствованные». Право (ограничение права, обременение объекта недвижимости) зарегистрировано на данный объект недвижимости с видами разрешенного использования отсутствует.Сведения необходимые для заполнения раздела 3.1 отсутствуют.Сведения необходимые для заполнения раздела 4 отсутствуют.
Получатель выписки:	Демин Александр Анатольевич

Государственный регистратор		ФГИС ЕГРН
полное наименование должности	подпись	инициалы, фамилия

М.П.

Выписка из Единого государственного реестра недвижимости об объекте недвижимости

Сведения о зарегистрированных правах

Земельный участок			
(вид объекта недвижимости)			
Лист № ___ Раздела **2**	Всего листов раздела **2:** ___	Всего разделов: ___	Всего листов выписки: ___
23.09.2020№ 99/2020/349573024			
Кадастровый номер:		**29:22:050407:61**	

1.	Правообладатель (правообладатели):	1.1.	Киселев Сергей Викторович
2.	Вид, номер и дата государственной регистрации права:	2.1.	Долевая собственность, № 29-29-01/143/2013-084 от 21.11.2013, 1/2
3.	Ограничение прав и обременение объекта недвижимости:		не зарегистрировано
1.	Правообладатель (правообладатели):	1.2.	Киселев Андрей Викторович
2.	Вид, номер и дата государственной регистрации права:	2.2.	Долевая собственность, № 29-29-01/143/2013-084 от 21.11.2013, 1/2
3.	Ограничение прав и обременение объекта недвижимости:		не зарегистрировано
4.	Договоры участия в долевом строительстве:		данные отсутствуют
5.	Заявленные в судебном порядке права требования:		данные отсутствуют
6.	Сведения о возражении в отношении зарегистрированного права:		данные отсутствуют
7.	Сведения о наличии решения об изъятии объекта недвижимости для государственных и муниципальных нужд:		данные отсутствуют
8.	Сведения о невозможности государственной регистрации без личного участия правообладателя или его законного представителя:		
9.	Правопритязания и сведения о наличии поступивших, но не рассмотренных заявлений о проведении государственной регистрации права (перехода, прекращения права), ограничения права или обременения объекта недвижимости, сделки в отношении объекта недвижимости:		данные отсутствуют
10.	Сведения об осуществлении государственной регистрации сделки, права, ограничения права без необходимого в силу закона согласия третьего лица, органа:		данные отсутствуют
11.	Сведения о невозможности государственной регистрации перехода, прекращения, ограничения права на земельный участок из земель сельскохозяйственного назначения:		

Государственный регистратор		ФГИС ЕГРН
полное наименование должности	подпись	инициалы, фамилия

М.П.

Выписка из Единого государственного реестра недвижимости об объекте недвижимости

Описание местоположения земельного участка

Земельный участок			
(вид объекта недвижимости)			
Лист № ___ Раздела **3**	Всего листов раздела **3:** ___	Всего разделов: ___	Всего листов выписки: ___
23.09.2020№ 99/2020/349573024			
Кадастровый номер:		**29:22:050407:61**	

План (чертеж, схема) земельного участка			
			
Масштаб 1: данные отсутствуют	Условные обозначения:		

Государственный регистратор		ФГИС ЕГРН
полное наименование должности	подпись	инициалы, фамилия

М.П.

Выписка из Единого государственного реестра недвижимости об объекте недвижимости

Описание местоположения земельного участка

Земельный участок			
(вид объекта недвижимости)			
Лист № ___ Раздела **3.2**	Всего листов раздела **3.2:** ___	Всего разделов: ___	Всего листов выписки: ___
23.09.2020№ 99/2020/349573024			
Кадастровый номер:		**29:22:050407:61**	

Сведения о характерных точках границы земельного участка				
Система координат Зона №				
Номер точки	Координаты		Описание закрепления на местности	Средняя квадратическая погрешность определения координат характерных точек границ земельного участка, м
	X	Y		
1	2	3	4	5
1	649930.34	2522291.72	данные отсутствуют	данные отсутствуют
2	649928.95	2522301.13	данные отсутствуют	данные отсутствуют
3	649913.85	2522298.87	данные отсутствуют	данные отсутствуют
4	649914.45	2522295.25	данные отсутствуют	данные отсутствуют
5	649911.82	2522294.71	данные отсутствуют	данные отсутствуют
6	649913.05	2522288.8	данные отсутствуют	данные отсутствуют

Государственный регистратор		ФГИС ЕГРН
полное наименование должности	подпись	инициалы, фамилия

М.П.

ФГИС ЕГРН

полное наименование органа регистрации прав

Раздел 1

Выписка из Единого государственного реестра недвижимости об объекте недвижимости

Сведения о характеристиках объекта недвижимости

На основании запроса от 22.09.2020 г., поступившего на рассмотрение 23.09.2020 г., сообщаем, что согласно записям Единого государственного реестра недвижимости:

Земельный участок			
(вид объекта недвижимости)			
Лист № ___ Раздела **1**	Всего листов раздела **1:** ___	Всего разделов: ___	Всего листов выписки: ___
23.09.2020№ 99/2020/349655407			
Кадастровый номер:		**29:22:050407:552**	

Номер кадастрового квартала:	29:22:050407
Дата присвоения кадастрового номера:	01.10.2013
Ранее присвоенный государственный учетный номер:	данные отсутствуют
Адрес:	установлено относительно ориентира, расположенного за пределами участка. Почтовый адрес ориентира: Архангельская область, г. Архангельск, Ломоносовский территориальный округ, по пр. Ленинградскому, 16
Площадь:	1123 +/- 12кв. м
Кадастровая стоимость, руб.:	681133.19
Кадастровые номера расположенных в пределах земельного участка объектов недвижимости:	данные отсутствуют
Кадастровые номера объектов недвижимости, из которых образован объект недвижимости:	данные отсутствуют
Кадастровые номера образованных объектов недвижимости:	данные отсутствуют
Сведения о включении объекта недвижимости в состав предприятия как имущественного комплекса:	

Государственный регистратор		ФГИС ЕГРН
полное наименование должности	подпись	инициалы, фамилия

М.П.

Выписка из Единого государственного реестра недвижимости об объекте недвижимости

Сведения о характеристиках объекта недвижимости

Земельный участок			
(вид объекта недвижимости)			
Лист № ___ Раздела **1**	Всего листов раздела **1:** ___	Всего разделов: ___	Всего листов выписки: ___
23.09.2020№ 99/2020/349655407			
Кадастровый номер:		**29:22:050407:552**	

Категория земель:	Земли населённых пунктов
Виды разрешенного использования:	Для эксплуатации здания производственных помещений
Сведения о кадастровом инженере:	Петропавловский Михаил Сергеевич №29-10-6
Сведения о лесах, водных объектах и об иных природных объектах, расположенных в пределах земельного участка:	данные отсутствуют
Сведения о том, что земельный участок полностью или частично расположен в границах зоны с особыми условиями использования территории или территории объекта культурного наследия	данные отсутствуют
Сведения о том, что земельный участок расположен в границах особой экономической зоны, территории опережающего социально-экономического развития, зоны территориального развития в Российской Федерации, игорной зоны:	данные отсутствуют
Сведения о том, что земельный участок расположен в границах особо охраняемой природной территории, охотничьих угодий, лесничеств, лесопарков:	данные отсутствуют
Сведения о результатах проведения государственного земельного надзора:	данные отсутствуют
Сведения о расположении земельного участка в границах территории, в отношении которой утвержден проект межевания территории:	данные отсутствуют

Государственный регистратор		ФГИС ЕГРН
полное наименование должности	подпись	инициалы, фамилия

М.П.

Выписка из Единого государственного реестра недвижимости об объекте недвижимости

Сведения о характеристиках объекта недвижимости

Земельный участок			
(вид объекта недвижимости)			
Лист № ___ Раздела **1**	Всего листов раздела **1:** ___	Всего разделов: ___	Всего листов выписки: ___
23.09.2020№ 99/2020/349655407			
Кадастровый номер:		**29:22:050407:552**	

Условный номер земельного участка:	данные отсутствуют
Сведения о принятии акта и (или) заключении договора, предусматривающих предоставление в соответствии с земельным законодательством исполнительным органом государственной власти или органом местного самоуправления находящегося в государственной или муниципальной собственности земельного участка для строительства наемного дома социального использования или наемного дома коммерческого использования:	данные отсутствуют
Сведения о том, что земельный участок или земельные участки образованы на основании решения об изъятии земельного участка и (или) расположенного на нем объекта недвижимости для государственных или муниципальных нужд:	данные отсутствуют
Сведения о том, что земельный участок образован из земель или земельного участка, государственная собственность на которые не разграничена:	данные отсутствуют
Сведения о наличии земельного спора о местоположении границ земельных участков:	данные отсутствуют
Статус записи об объекте недвижимости:	Сведения об объекте недвижимости имеют статус "актуальные"
Особые отметки:	Сведения о видах разрешенного использовании имеют статус «Актуальные незасвидетельствованные». Право (ограничение права, обременение объекта недвижимости) зарегистрировано на данный объект недвижимости с видами разрешенного использования отсутствует.Сведения необходимые для заполнения раздела 3.1 отсутствуют.Сведения необходимые для заполнения раздела 4 отсутствуют.
Получатель выписки:	Демин Александр Анатольевич

Государственный регистратор		ФГИС ЕГРН
полное наименование должности	подпись	инициалы, фамилия

М.П.

Выписка из Единого государственного реестра недвижимости об объекте недвижимости

Сведения о зарегистрированных правах

Земельный участок			
(вид объекта недвижимости)			
Лист № ___ Раздела **2**	Всего листов раздела **2:** ___	Всего разделов: ___	Всего листов выписки: ___
23.09.2020№ 99/2020/349655407			
Кадастровый номер:		**29:22:050407:552**	

1.	Правообладатель (правообладатели):	1.1.	Киселев Сергей Викторович
2.	Вид, номер и дата государственной регистрации права:	2.1.	Долевая собственность, № 29-29/001-29/001/074/2015-366/1 от 22.06.2015, 1/2
3.	Ограничение прав и обременение объекта недвижимости:	не зарегистрировано	
1.	Правообладатель (правообладатели):	1.2.	Киселев Андрей Викторович
2.	Вид, номер и дата государственной регистрации права:	2.2.	Долевая собственность, № 29-29/001-29/001/074/2015-366/2 от 22.06.2015, 1/2
3.	Ограничение прав и обременение объекта недвижимости:	не зарегистрировано	
4.	Договоры участия в долевом строительстве:	данные отсутствуют	
5.	Заявленные в судебном порядке права требования:	данные отсутствуют	
6.	Сведения о возражении в отношении зарегистрированного права:	данные отсутствуют	
7.	Сведения о наличии решения об изъятии объекта недвижимости для государственных и муниципальных нужд:	данные отсутствуют	
8.	Сведения о невозможности государственной регистрации без личного участия правообладателя или его законного представителя:		
9.	Правопритязания и сведения о наличии поступивших, но не рассмотренных заявлений о проведении государственной регистрации права (перехода, прекращения права), ограничения права или обременения объекта недвижимости, сделки в отношении объекта недвижимости:	данные отсутствуют	
10.	Сведения об осуществлении государственной регистрации сделки, права, ограничения права без необходимого в силу закона согласия третьего лица, органа:	данные отсутствуют	
11.	Сведения о невозможности государственной регистрации перехода, прекращения, ограничения права на земельный участок из земель сельскохозяйственного назначения:		

Государственный регистратор		ФГИС ЕГРН
полное наименование должности	подпись	инициалы, фамилия

М.П.

Выписка из Единого государственного реестра недвижимости об объекте недвижимости

Описание местоположения земельного участка

Земельный участок			
(вид объекта недвижимости)			
Лист № ___ Раздела **3**	Всего листов раздела **3:** ___	Всего разделов: ___	Всего листов выписки: ___
23.09.2020№ 99/2020/349655407			
Кадастровый номер:		**29:22:050407:552**	

План (чертеж, схема) земельного участка			
			
Масштаб 1: данные отсутствуют	Условные обозначения:		

Государственный регистратор		ФГИС ЕГРН
полное наименование должности	подпись	инициалы, фамилия

М.П.

Выписка из Единого государственного реестра недвижимости об объекте недвижимости

Описание местоположения земельного участка

Земельный участок			
(вид объекта недвижимости)			
Лист № ___ Раздела **3.2**	Всего листов раздела **3.2:** ___	Всего разделов: ___	Всего листов выписки: ___
23.09.2020№ 99/2020/349655407			
Кадастровый номер:		**29:22:050407:552**	

Сведения о характерных точках границы земельного участка				
Система координат Зона №				
Номер точки	Координаты		Описание закрепления на местности	Средняя квадратическая погрешность определения координат характерных точек границ земельного участка, м
	X	Y		
1	2	3	4	5
1	649973.92	2522322.12	данные отсутствуют	данные отсутствуют
2	649973.83	2522323.16	данные отсутствуют	данные отсутствуют
3	649971.1	2522339.36	данные отсутствуют	данные отсутствуют
4	649932.01	2522332.94	данные отсутствуют	данные отсутствуют
5	649931.78	2522334.24	данные отсутствуют	данные отсутствуют
6	649930.35	2522334.53	данные отсутствуют	данные отсутствуют
7	649927.63	2522337.26	данные отсутствуют	данные отсутствуют
8	649911.9	2522334.38	данные отсутствуют	данные отсутствуют
9	649915.21	2522312.55	данные отсутствуют	данные отсутствуют

Государственный регистратор		ФГИС ЕГРН
полное наименование должности	подпись	инициалы, фамилия

М.П.

ФГИС ЕГРН

полное наименование органа регистрации прав

Раздел 1

Выписка из Единого государственного реестра недвижимости об объекте недвижимости

Сведения о характеристиках объекта недвижимости

На основании запроса от 22.09.2020 г., поступившего на рассмотрение 23.09.2020 г., сообщаем, что согласно записям Единого государственного реестра недвижимости:

Земельный участок			
(вид объекта недвижимости)			
Лист № ___ Раздела **1**	Всего листов раздела **1:** ___	Всего разделов: ___	Всего листов выписки: ___
23.09.2020№ 99/2020/349575621			
Кадастровый номер:		**29:22:050407:615**	

Номер кадастрового квартала:	29:22:050407
Дата присвоения кадастрового номера:	13.08.2015
Ранее присвоенный государственный учетный номер:	данные отсутствуют
Адрес:	установлено относительно ориентира, расположенного за пределами участка. Почтовый адрес ориентира: Архангельская область, г. Архангельск, пр. Ленинградский, д. 16
Площадь:	2300 +/- 17кв. м
Кадастровая стоимость, руб.:	580543
Кадастровые номера расположенных в пределах земельного участка объектов недвижимости:	29:22:050407:99, 29:22:050407:624
Кадастровые номера объектов недвижимости, из которых образован объект недвижимости:	данные отсутствуют
Кадастровые номера образованных объектов недвижимости:	данные отсутствуют
Сведения о включении объекта недвижимости в состав предприятия как имущественного комплекса:	

Государственный регистратор		ФГИС ЕГРН
полное наименование должности	подпись	инициалы, фамилия

М.П.

Выписка из Единого государственного реестра недвижимости об объекте недвижимости

Сведения о характеристиках объекта недвижимости

Земельный участок			
(вид объекта недвижимости)			
Лист № ___ Раздела **1**	Всего листов раздела **1:** ___	Всего разделов: ___	Всего листов выписки: ___
23.09.2020№ 99/2020/349575621			
Кадастровый номер:		**29:22:050407:615**	

Категория земель:	Земли населённых пунктов
Виды разрешенного использования:	Для размещения здания мастерской (бывшая насосная)
Сведения о кадастровом инженере:	Гафаров Сергей Витальевич №29-10-5
Сведения о лесах, водных объектах и об иных природных объектах, расположенных в пределах земельного участка:	данные отсутствуют
Сведения о том, что земельный участок полностью или частично расположен в границах зоны с особыми условиями использования территории или территории объекта культурного наследия	данные отсутствуют
Сведения о том, что земельный участок расположен в границах особой экономической зоны, территории опережающего социально-экономического развития, зоны территориального развития в Российской Федерации, игорной зоны:	данные отсутствуют
Сведения о том, что земельный участок расположен в границах особо охраняемой природной территории, охотничьих угодий, лесничеств, лесопарков:	данные отсутствуют
Сведения о результатах проведения государственного земельного надзора:	данные отсутствуют
Сведения о расположении земельного участка в границах территории, в отношении которой утвержден проект межевания территории:	данные отсутствуют

Государственный регистратор		ФГИС ЕГРН
полное наименование должности	подпись	инициалы, фамилия

М.П.

Выписка из Единого государственного реестра недвижимости об объекте недвижимости

Сведения о характеристиках объекта недвижимости

Земельный участок			
(вид объекта недвижимости)			
Лист № ___ Раздела **1**	Всего листов раздела **1:** ___	Всего разделов: ___	Всего листов выписки: ___
23.09.2020№ 99/2020/349575621			
Кадастровый номер:		**29:22:050407:615**	

Условный номер земельного участка:	данные отсутствуют
Сведения о принятии акта и (или) заключении договора, предусматривающих предоставление в соответствии с земельным законодательством исполнительным органом государственной власти или органом местного самоуправления находящегося в государственной или муниципальной собственности земельного участка для строительства наемного дома социального использования или наемного дома коммерческого использования:	данные отсутствуют
Сведения о том, что земельный участок или земельные участки образованы на основании решения об изъятии земельного участка и (или) расположенного на нем объекта недвижимости для государственных или муниципальных нужд:	данные отсутствуют
Сведения о том, что земельный участок образован из земель или земельного участка, государственная собственность на которые не разграничена:	данные отсутствуют
Сведения о наличии земельного спора о местоположении границ земельных участков:	данные отсутствуют
Статус записи об объекте недвижимости:	Сведения об объекте недвижимости имеют статус "актуальные"
Особые отметки:	Сведения о видах разрешенного использовании имеют статус «Актуальные незасвидетельствованные». Право (ограничение права, обременение объекта недвижимости) зарегистрировано на данный объект недвижимости с видами разрешенного использования отсутствует.Сведения необходимые для заполнения раздела 3.1 отсутствуют.Сведения необходимые для заполнения раздела 4 отсутствуют.
Получатель выписки:	Демин Александр Анатольевич

Государственный регистратор		ФГИС ЕГРН
полное наименование должности	подпись	инициалы, фамилия

М.П.

Выписка из Единого государственного реестра недвижимости об объекте недвижимости

Сведения о зарегистрированных правах

Земельный участок			
(вид объекта недвижимости)			
Лист № ___ Раздела **2**	Всего листов раздела **2:** ___	Всего разделов: ___	Всего листов выписки: ___
23.09.2020№ 99/2020/349575621			
Кадастровый номер:		**29:22:050407:615**	

1.	Правообладатель (правообладатели):	1.1.	Киселев Сергей Викторович
2.	Вид, номер и дата государственной регистрации права:	2.1.	Собственность, № 29-29/001-29/001/155/2015-166/2 от 21.12.2015
3.	Ограничение прав и обременение объекта недвижимости:	не зарегистрировано	
4.	Договоры участия в долевом строительстве:	данные отсутствуют	
5.	Заявленные в судебном порядке права требования:	данные отсутствуют	
6.	Сведения о возражении в отношении зарегистрированного права:	данные отсутствуют	
7.	Сведения о наличии решения об изъятии объекта недвижимости для государственных и муниципальных нужд:	данные отсутствуют	
8.	Сведения о невозможности государственной регистрации без личного участия правообладателя или его законного представителя:		
9.	Правопритязания и сведения о наличии поступивших, но не рассмотренных заявлений о проведении государственной регистрации права (перехода, прекращения права), ограничения права или обременения объекта недвижимости, сделки в отношении объекта недвижимости:	данные отсутствуют	
10.	Сведения об осуществлении государственной регистрации сделки, права, ограничения права без необходимого в силу закона согласия третьего лица, органа:	данные отсутствуют	
11.	Сведения о невозможности государственной регистрации перехода, прекращения, ограничения права на земельный участок из земель сельскохозяйственного назначения:		

Государственный регистратор		ФГИС ЕГРН
полное наименование должности	подпись	инициалы, фамилия

М.П.

Выписка из Единого государственного реестра недвижимости об объекте недвижимости

Описание местоположения земельного участка

Земельный участок			
(вид объекта недвижимости)			
Лист № ___ Раздела **3**	Всего листов раздела **3:** ___	Всего разделов: ___	Всего листов выписки: ___
23.09.2020№ 99/2020/349575621			
Кадастровый номер:		**29:22:050407:615**	

План (чертеж, схема) земельного участка			
Масштаб 1: данные отсутствуют	Условные обозначения:		

Государственный регистратор		ФГИС ЕГРН
полное наименование должности	подпись	инициалы, фамилия

М.П.

Выписка из Единого государственного реестра недвижимости об объекте недвижимости

Описание местоположения земельного участка

Земельный участок			
(вид объекта недвижимости)			
Лист № ___ Раздела **3.2**	Всего листов раздела **3.2:** ___	Всего разделов: ___	Всего листов выписки: ___
23.09.2020№ 99/2020/349575621			
Кадастровый номер:		**29:22:050407:615**	

Сведения о характерных точках границы земельного участка

Система координат
Зона №

Номер точки	Координаты		Описание закрепления на местности	Средняя квадратическая погрешность определения координат характерных точек границ земельного участка, м
	X	Y		
1	2	3	4	5
1	649911.9	2522334.38	данные отсутствуют	данные отсутствуют
2	649927.63	2522337.26	данные отсутствуют	данные отсутствуют
3	649930.35	2522334.53	данные отсутствуют	данные отсутствуют
4	649931.78	2522334.24	данные отсутствуют	данные отсутствуют
5	649928.9	2522351.79	данные отсутствуют	данные отсутствуют
6	649928.66	2522353.09	данные отсутствуют	данные отсутствуют
7	649913.63	2522350.56	данные отсутствуют	данные отсутствуют
8	649910.93	2522366.19	данные отсутствуют	данные отсутствуют
9	649906.63	2522365.56	данные отсутствуют	данные отсутствуют
10	649904.01	2522379.92	данные отсутствуют	данные отсутствуют
11	649877.37	2522375.15	данные отсутствуют	данные отсутствуют
12	649886.62	2522308.09	данные отсутствуют	данные отсутствуют
13	649915.21	2522312.55	данные отсутствуют	данные отсутствуют

Государственный регистратор		ФГИС ЕГРН
полное наименование должности	подпись	инициалы, фамилия

М.П.

ФГИС ЕГРН

полное наименование органа регистрации прав

Раздел 1

Выписка из Единого государственного реестра недвижимости об объекте недвижимости

Сведения о характеристиках объекта недвижимости

На основании запроса от 22.09.2020 г., поступившего на рассмотрение 23.09.2020 г., сообщаем, что согласно записям Единого государственного реестра недвижимости:

Земельный участок			
(вид объекта недвижимости)			
Лист № ___ Раздела **1**	Всего листов раздела **1:** ___	Всего разделов: ___	Всего листов выписки: ___
23.09.2020№ 99/2020/349560255			
Кадастровый номер:		**29:22:050407:614**	

Номер кадастрового квартала:	29:22:050407
Дата присвоения кадастрового номера:	11.08.2015
Ранее присвоенный государственный учетный номер:	данные отсутствуют
Адрес:	Архангельская область, г. Архангельск, пр. Ленинградский, д. 16
Площадь:	2322 +/- 17кв. м
Кадастровая стоимость, руб.:	586096.02
Кадастровые номера расположенных в пределах земельного участка объектов недвижимости:	29:22:050407:598
Кадастровые номера объектов недвижимости, из которых образован объект недвижимости:	данные отсутствуют
Кадастровые номера образованных объектов недвижимости:	данные отсутствуют
Сведения о включении объекта недвижимости в состав предприятия как имущественного комплекса:	

Государственный регистратор		ФГИС ЕГРН
полное наименование должности	подпись	инициалы, фамилия

М.П.

Выписка из Единого государственного реестра недвижимости об объекте недвижимости

Сведения о характеристиках объекта недвижимости

Земельный участок			
(вид объекта недвижимости)			
Лист № ___ Раздела **1**	Всего листов раздела **1:** ___	Всего разделов: ___	Всего листов выписки: ___
23.09.2020№ 99/2020/349560255			
Кадастровый номер:		**29:22:050407:614**	

Категория земель:	Земли населённых пунктов
Виды разрешенного использования:	Для размещения здания (бывшая котельная)
Сведения о кадастровом инженере:	Гафаров Сергей Витальевич №29-10-5
Сведения о лесах, водных объектах и об иных природных объектах, расположенных в пределах земельного участка:	данные отсутствуют
Сведения о том, что земельный участок полностью или частично расположен в границах зоны с особыми условиями использования территории или территории объекта культурного наследия	данные отсутствуют
Сведения о том, что земельный участок расположен в границах особой экономической зоны, территории опережающего социально-экономического развития, зоны территориального развития в Российской Федерации, игорной зоны:	данные отсутствуют
Сведения о том, что земельный участок расположен в границах особо охраняемой природной территории, охотничьих угодий, лесничеств, лесопарков:	данные отсутствуют
Сведения о результатах проведения государственного земельного надзора:	данные отсутствуют
Сведения о расположении земельного участка в границах территории, в отношении которой утвержден проект межевания территории:	данные отсутствуют

Государственный регистратор		ФГИС ЕГРН
полное наименование должности	подпись	инициалы, фамилия

М.П.

Выписка из Единого государственного реестра недвижимости об объекте недвижимости

Сведения о характеристиках объекта недвижимости

Земельный участок			
(вид объекта недвижимости)			
Лист № ___ Раздела **1**	Всего листов раздела **1:** ___	Всего разделов: ___	Всего листов выписки: ___
23.09.2020№ 99/2020/349560255			
Кадастровый номер:		**29:22:050407:614**	

Условный номер земельного участка:	данные отсутствуют
Сведения о принятии акта и (или) заключении договора, предусматривающих предоставление в соответствии с земельным законодательством исполнительным органом государственной власти или органом местного самоуправления находящегося в государственной или муниципальной собственности земельного участка для строительства наемного дома социального использования или наемного дома коммерческого использования:	данные отсутствуют
Сведения о том, что земельный участок или земельные участки образованы на основании решения об изъятии земельного участка и (или) расположенного на нем объекта недвижимости для государственных или муниципальных нужд:	данные отсутствуют
Сведения о том, что земельный участок образован из земель или земельного участка, государственная собственность на которые не разграничена:	данные отсутствуют
Сведения о наличии земельного спора о местоположении границ земельных участков:	данные отсутствуют
Статус записи об объекте недвижимости:	Сведения об объекте недвижимости имеют статус "актуальные"
Особые отметки:	Сведения о видах разрешенного использовании имеют статус «Актуальные незасвидетельствованные». Право (ограничение права, обременение объекта недвижимости) зарегистрировано на данный объект недвижимости с видами разрешенного использования отсутствует.Сведения необходимые для заполнения раздела 3.1 отсутствуют.Сведения необходимые для заполнения раздела 4 отсутствуют.
Получатель выписки:	Демин Александр Анатольевич

Государственный регистратор		ФГИС ЕГРН
полное наименование должности	подпись	инициалы, фамилия

М.П.

Выписка из Единого государственного реестра недвижимости об объекте недвижимости

Сведения о зарегистрированных правах

Земельный участок			
(вид объекта недвижимости)			
Лист № ___ Раздела **2**	Всего листов раздела **2:** ___	Всего разделов: ___	Всего листов выписки: ___
23.09.2020№ 99/2020/349560255			
Кадастровый номер:		**29:22:050407:614**	

1.	Правообладатель (правообладатели):	1.1.	Киселев Андрей Викторович
2.	Вид, номер и дата государственной регистрации права:	2.1.	Собственность, № 29-29/001-29/001/155/2015-172/2 от 21.12.2015
3.	Ограничение прав и обременение объекта недвижимости:	не зарегистрировано	
4.	Договоры участия в долевом строительстве:	данные отсутствуют	
5.	Заявленные в судебном порядке права требования:	данные отсутствуют	
6.	Сведения о возражении в отношении зарегистрированного права:	данные отсутствуют	
7.	Сведения о наличии решения об изъятии объекта недвижимости для государственных и муниципальных нужд:	данные отсутствуют	
8.	Сведения о невозможности государственной регистрации без личного участия правообладателя или его законного представителя:		
9.	Правопритязания и сведения о наличии поступивших, но не рассмотренных заявлений о проведении государственной регистрации права (перехода, прекращения права), ограничения права или обременения объекта недвижимости, сделки в отношении объекта недвижимости:	данные отсутствуют	
10.	Сведения об осуществлении государственной регистрации сделки, права, ограничения права без необходимого в силу закона согласия третьего лица, органа:	данные отсутствуют	
11.	Сведения о невозможности государственной регистрации перехода, прекращения, ограничения права на земельный участок из земель сельскохозяйственного назначения:		

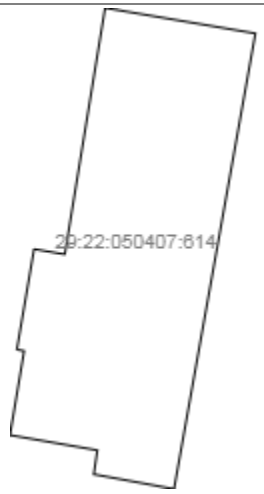
Государственный регистратор		ФГИС ЕГРН
полное наименование должности	подпись	инициалы, фамилия

М.П.

Выписка из Единого государственного реестра недвижимости об объекте недвижимости

Описание местоположения земельного участка

Земельный участок			
(вид объекта недвижимости)			
Лист № ___ Раздела **3**	Всего листов раздела **3:** ___	Всего разделов: ___	Всего листов выписки: ___
23.09.2020№ 99/2020/349560255			
Кадастровый номер:		**29:22:050407:614**	

План (чертеж, схема) земельного участка			
			
Масштаб 1: данные отсутствуют	Условные обозначения:		

Государственный регистратор		ФГИС ЕГРН
полное наименование должности	подпись	инициалы, фамилия

М.П.

Выписка из Единого государственного реестра недвижимости об объекте недвижимости

Описание местоположения земельного участка

Земельный участок			
(вид объекта недвижимости)			
Лист № ___ Раздела **3.2**	Всего листов раздела **3.2:** ___	Всего разделов: ___	Всего листов выписки: ___
23.09.2020№ 99/2020/349560255			
Кадастровый номер:		**29:22:050407:614**	

Сведения о характерных точках границы земельного участка

Система координат
Зона №

Номер точки	Координаты		Описание закрепления на местности	Средняя квадратическая погрешность определения координат характерных точек границ земельного участка, м
	X	Y		
1	2	3	4	5
1	649989.91	2522367.58	данные отсутствуют	данные отсутствуют
2	649989.58	2522369.56	данные отсутствуют	данные отсутствуют
3	649985.37	2522394.48	данные отсутствуют	данные отсутствуют
4	649904.01	2522379.92	данные отсутствуют	данные отсутствуют
5	649906.63	2522365.56	данные отсутствуют	данные отсутствуют
6	649910.93	2522366.19	данные отсутствуют	данные отсутствуют
7	649913.63	2522350.56	данные отсутствуют	данные отсутствуют
8	649928.66	2522353.09	данные отсутствуют	данные отсутствуют
9	649928.9	2522351.79	данные отсутствуют	данные отсутствуют
10	649946.85	2522354.87	данные отсутствуют	данные отсутствуют
11	649945.91	2522360.37	данные отсутствуют	данные отсутствуют

Государственный регистратор		ФГИС ЕГРН
полное наименование должности	подпись	инициалы, фамилия

М.П.

ФГИС ЕГРН

полное наименование органа регистрации прав

Раздел 1

Выписка из Единого государственного реестра недвижимости об объекте недвижимости

Сведения о характеристиках объекта недвижимости

На основании запроса от 22.09.2020 г., поступившего на рассмотрение 23.09.2020 г., сообщаем, что согласно записям Единого государственного реестра недвижимости:

Земельный участок			
(вид объекта недвижимости)			
Лист № ___ Раздела **1**	Всего листов раздела **1:** ___	Всего разделов: ___	Всего листов выписки: ___
23.09.2020№ 99/2020/349561090			
Кадастровый номер:		**29:22:050407:25**	

Номер кадастрового квартала:	29:22:050407
Дата присвоения кадастрового номера:	13.03.1997
Ранее присвоенный государственный учетный номер:	Кадастровый номер: 29:22:050407:0025
Адрес:	Архангельская обл., г. Архангельск, Ломоносовский территориальный округ, пр. Ленинградский, дом 18
Площадь:	111880 +/- 117кв. м
Кадастровая стоимость, руб.:	24684084.4
Кадастровые номера расположенных в пределах земельного участка объектов недвижимости:	29:22:000000:8086, 29:22:000000:7864, 29:22:050407:104, 29:22:050407:109, 29:22:050407:129, 29:22:050407:106, 29:22:050407:102, 29:22:050407:122, 29:22:050407:108, 29:22:050407:125, 29:22:050407:121, 29:22:050407:119, 29:22:050407:126, 29:22:050407:118, 29:22:050407:127, 29:22:050407:123, 29:22:050407:115, 29:22:000000:8362, 29:22:050407:107, 29:22:050407:624, 29:22:050407:120, 29:22:050407:103, 29:22:050407:128, 29:22:050407:111, 29:22:050407:112, 29:22:050407:105
Кадастровые номера объектов недвижимости, из которых образован объект недвижимости:	данные отсутствуют
Кадастровые номера образованных объектов недвижимости:	данные отсутствуют
Сведения о включении объекта недвижимости в состав предприятия как имущественного комплекса:	

Государственный регистратор		ФГИС ЕГРН
полное наименование должности	подпись	инициалы, фамилия

М.П.

Выписка из Единого государственного реестра недвижимости об объекте недвижимости

Сведения о характеристиках объекта недвижимости

Земельный участок			
(вид объекта недвижимости)			
Лист № ___ Раздела **1**	Всего листов раздела **1:** ___	Всего разделов: ___	Всего листов выписки: ___
23.09.2020№ 99/2020/349561090			
Кадастровый номер:		**29:22:050407:25**	

Категория земель:	Земли населённых пунктов
Виды разрешенного использования:	для эксплуатации центральных водозаборных и очистных сооружений
Сведения о кадастровом инженере:	Петропавловский Михаил Сергеевич №29-10-6
Сведения о лесах, водных объектах и об иных природных объектах, расположенных в пределах земельного участка:	данные отсутствуют
Сведения о том, что земельный участок полностью или частично расположен в границах зоны с особыми условиями использования территории или территории объекта культурного наследия	данные отсутствуют
Сведения о том, что земельный участок расположен в границах особой экономической зоны, территории опережающего социально-экономического развития, зоны территориального развития в Российской Федерации, игорной зоны:	данные отсутствуют
Сведения о том, что земельный участок расположен в границах особо охраняемой природной территории, охотничьих угодий, лесничеств, лесопарков:	данные отсутствуют
Сведения о результатах проведения государственного земельного надзора:	данные отсутствуют
Сведения о расположении земельного участка в границах территории, в отношении которой утвержден проект межевания территории:	данные отсутствуют

Государственный регистратор		ФГИС ЕГРН
полное наименование должности	подпись	инициалы, фамилия

М.П.

Выписка из Единого государственного реестра недвижимости об объекте недвижимости

Сведения о характеристиках объекта недвижимости

Земельный участок			
(вид объекта недвижимости)			
Лист № ___ Раздела **1**	Всего листов раздела **1:** ___	Всего разделов: ___	Всего листов выписки: ___
23.09.2020№ 99/2020/349561090			
Кадастровый номер:		**29:22:050407:25**	

Условный номер земельного участка:	данные отсутствуют
Сведения о принятии акта и (или) заключении договора, предусматривающих предоставление в соответствии с земельным законодательством исполнительным органом государственной власти или органом местного самоуправления находящегося в государственной или муниципальной собственности земельного участка для строительства наемного дома социального использования или наемного дома коммерческого использования:	данные отсутствуют
Сведения о том, что земельный участок или земельные участки образованы на основании решения об изъятии земельного участка и (или) расположенного на нем объекта недвижимости для государственных или муниципальных нужд:	данные отсутствуют
Сведения о том, что земельный участок образован из земель или земельного участка, государственная собственность на которые не разграничена:	данные отсутствуют
Сведения о наличии земельного спора о местоположении границ земельных участков:	данные отсутствуют
Статус записи об объекте недвижимости:	Сведения об объекте недвижимости имеют статус "актуальные, ранее учтенные"
Особые отметки:	Сведения о видах разрешенного использовании имеют статус «Актуальные незасвидетельствованные». Право (ограничение права, обременение объекта недвижимости) зарегистрировано на данный объект недвижимости с видами разрешенного использования отсутствует.Сведения необходимые для заполнения раздела 3.1 отсутствуют.Сведения необходимые для заполнения раздела 4 отсутствуют.
Получатель выписки:	Демин Александр Анатольевич

Государственный регистратор		ФГИС ЕГРН
полное наименование должности	подпись	инициалы, фамилия

М.П.

Выписка из Единого государственного реестра недвижимости об объекте недвижимости

Сведения о зарегистрированных правах

Земельный участок			
(вид объекта недвижимости)			
Лист № ___ Раздела **2**	Всего листов раздела **2:** ___	Всего разделов: ___	Всего листов выписки: ___
23.09.2020№ 99/2020/349561090			
Кадастровый номер:		**29:22:050407:25**	

1.	Правообладатель (правообладатели):		1.1.	Муниципальное образование "Город Архангельск"
2.	Вид, номер и дата государственной регистрации права:		2.1.	Собственность, № 29-29-01/031/2009-123 от 02.04.2009
3.	Ограничение прав и обременение объекта недвижимости:			
	3.1.1.	вид:		Аренда (в том числе, субаренда)
		дата государственной регистрации:		12.10.2007
		номер государственной регистрации:		29-29-01/065/2007-466
		срок, на который установлено ограничение прав и обременение объекта недвижимости:		на 49 лет
		лицо, в пользу которого установлено ограничение прав и обременение объекта недвижимости:		Общество с ограниченной ответственостью "РВК-центр", ИНН: 7726747370; Муниципальное унитарное предприятие "Водоканал" муниципального образования "Город Архангельск", ИНН: 2901012238
		основание государственной регистрации:		'Договор аренды земельного участка' №1/304л от 20.02.1997
4.	Договоры участия в долевом строительстве:			данные отсутствуют
5.	Заявленные в судебном порядке права требования:			данные отсутствуют
6.	Сведения о возражении в отношении зарегистрированного права:			данные отсутствуют
7.	Сведения о наличии решения об изъятии объекта недвижимости для государственных и муниципальных нужд:			данные отсутствуют
8.	Сведения о невозможности государственной регистрации без личного участия правообладателя или его законного представителя:			
9.	Правопритязания и сведения о наличии поступивших, но не рассмотренных заявлений о проведении государственной регистрации права (перехода, прекращения права), ограничения права или обременения объекта недвижимости, сделки в отношении объекта недвижимости:			данные отсутствуют
10.	Сведения об осуществлении государственной регистрации сделки, права, ограничения права без необходимого в силу закона согласия третьего лица, органа:			данные отсутствуют
11.	Сведения о невозможности государственной регистрации перехода, прекращения, ограничения права на земельный участок из земель сельскохозяйственного назначения:			

Государственный регистратор		ФГИС ЕГРН
полное наименование должности	подпись	инициалы, фамилия

Выписка из Единого государственного реестра недвижимости об объекте недвижимости

Описание местоположения земельного участка

Земельный участок			
(вид объекта недвижимости)			
Лист № ___ Раздела **3**	Всего листов раздела **3:** ___	Всего разделов: ___	Всего листов выписки: ___
23.09.2020№ 99/2020/349561090			
Кадастровый номер:		**29:22:050407:25**	

План (чертеж, схема) земельного участка



Масштаб 1: данные отсутствуют	Условные обозначения:		

Государственный регистратор		ФГИС ЕГРН
полное наименование должности	подпись	инициалы, фамилия

М.П.

Выписка из Единого государственного реестра недвижимости об объекте недвижимости

Описание местоположения земельного участка

Земельный участок			
(вид объекта недвижимости)			
Лист № ___ Раздела **3.2**	Всего листов раздела **3.2:** ___	Всего разделов: ___	Всего листов выписки: ___
23.09.2020№ 99/2020/349561090			
Кадастровый номер:		**29:22:050407:25**	

Сведения о характерных точках границы земельного участка

Система координат
Зона №

Номер точки	Координаты		Описание закрепления на местности	Средняя квадратическая погрешность определения координат характерных точек границ земельного участка, м
	X	Y		
1	2	3	4	5
1	650094.35	2522483.41	данные отсутствуют	данные отсутствуют
2	650066.09	2522645.09	данные отсутствуют	данные отсутствуют
3	650068.14	2522645.49	данные отсутствуют	данные отсутствуют
4	650062.21	2522680.99	данные отсутствуют	данные отсутствуют
5	650059.95	2522680.54	данные отсутствуют	данные отсутствуют
6	650052.17	2522725.38	данные отсутствуют	данные отсутствуют
7	650051.16	2522725.37	данные отсутствуют	данные отсутствуют
8	650048.5	2522739.81	данные отсутствуют	данные отсутствуют
9	650049.08	2522743.2	данные отсутствуют	данные отсутствуют
10	650026.16	2522875.41	данные отсутствуют	данные отсутствуют
11	649887.94	2522848.91	данные отсутствуют	данные отсутствуют
12	649872.71	2522840.1	данные отсутствуют	данные отсутствуют
13	649875.44	2522821.87	данные отсутствуют	данные отсутствуют
14	649833.53	2522816.25	данные отсутствуют	данные отсутствуют
15	649830.67	2522832.51	данные отсутствуют	данные отсутствуют

Государственный регистратор		ФГИС ЕГРН
полное наименование должности	подпись	инициалы, фамилия

М.П.

Выписка из Единого государственного реестра недвижимости об объекте недвижимости

Описание местоположения земельного участка

Земельный участок			
(вид объекта недвижимости)			
Лист № ___ Раздела **3.2**	Всего листов раздела **3.2:** ___	Всего разделов: ___	Всего листов выписки: ___
23.09.2020№ 99/2020/349561090			
Кадастровый номер:		**29:22:050407:25**	

Сведения о характерных точках границы земельного участка				
Система координат Зона №				
Номер точки	Координаты		Описание закрепления на местности	Средняя квадратическая погрешность определения координат характерных точек границ земельного участка, м
	X	Y		
1	2	3	4	5
16	649832.22	2522836.07	данные отсутствуют	данные отсутствуют
17	649840.56	2522837.56	данные отсутствуют	данные отсутствуют
18	649848.47	2522846.87	данные отсутствуют	данные отсутствуют
19	649843.42	2522878.4	данные отсутствуют	данные отсутствуют
20	649784.31	2522869.55	данные отсутствуют	данные отсутствуют
21	649801.44	2522774.44	данные отсутствуют	данные отсутствуют
22	649841.62	2522565.09	данные отсутствуют	данные отсутствуют
23	649850.51	2522363.04	данные отсутствуют	данные отсутствуют
24	649859.03	2522363.16	данные отсутствуют	данные отсутствуют
25	649862.68	2522366.24	данные отсутствуют	данные отсутствуют
26	649862.81	2522372.55	данные отсутствуют	данные отсутствуют
27	649985.37	2522394.48	данные отсутствуют	данные отсутствуют
28	650058.8	2522406.16	данные отсутствуют	данные отсутствуют
29	650063.83	2522405.58	данные отсутствуют	данные отсутствуют
30	650078.44	2522447.55	данные отсутствуют	данные отсутствуют

Государственный регистратор		ФГИС ЕГРН
полное наименование должности	подпись	инициалы, фамилия

М.П.

Выписка из Единого государственного реестра недвижимости об объекте недвижимости

Описание местоположения земельного участка

Земельный участок			
(вид объекта недвижимости)			
Лист № ___ Раздела **3.2**	Всего листов раздела **3.2:** ___	Всего разделов: ___	Всего листов выписки: ___
23.09.2020№ 99/2020/349561090			
Кадастровый номер:		**29:22:050407:25**	

Сведения о характерных точках границы земельного участка				
Система координат Зона №				
Номер точки	Координаты		Описание закрепления на местности	Средняя квадратическая погрешность определения координат характерных точек границ земельного участка, м
	X	Y		
1	2	3	4	5
31	650073.68	2522480.42	данные отсутствуют	данные отсутствуют
32	650083.32	2522481.47	данные отсутствуют	данные отсутствуют

Государственный регистратор		ФГИС ЕГРН
полное наименование должности	подпись	инициалы, фамилия

М.П.