

ДЕПАРТАМЕНТ ГРАДОСТРОИТЕЛЬСТВА
Администрации муниципального образования
"Город Архангельск"


Приложение № 1
к распоряжению Главы муниципального
образования "Город Архангельск"
от " 04 " 09 2020 г. № 3030р

о развитии застроенной территории
в границах ул. Володарского - ул. Г.Суфтина
в Ломоносовском территориальном округе
г. Архангельска
(категория земель - земли населенных пунктов)

И.о. директора департамента
градостроительства

А.Н. Юницына

" 02 " 09 2020 г.

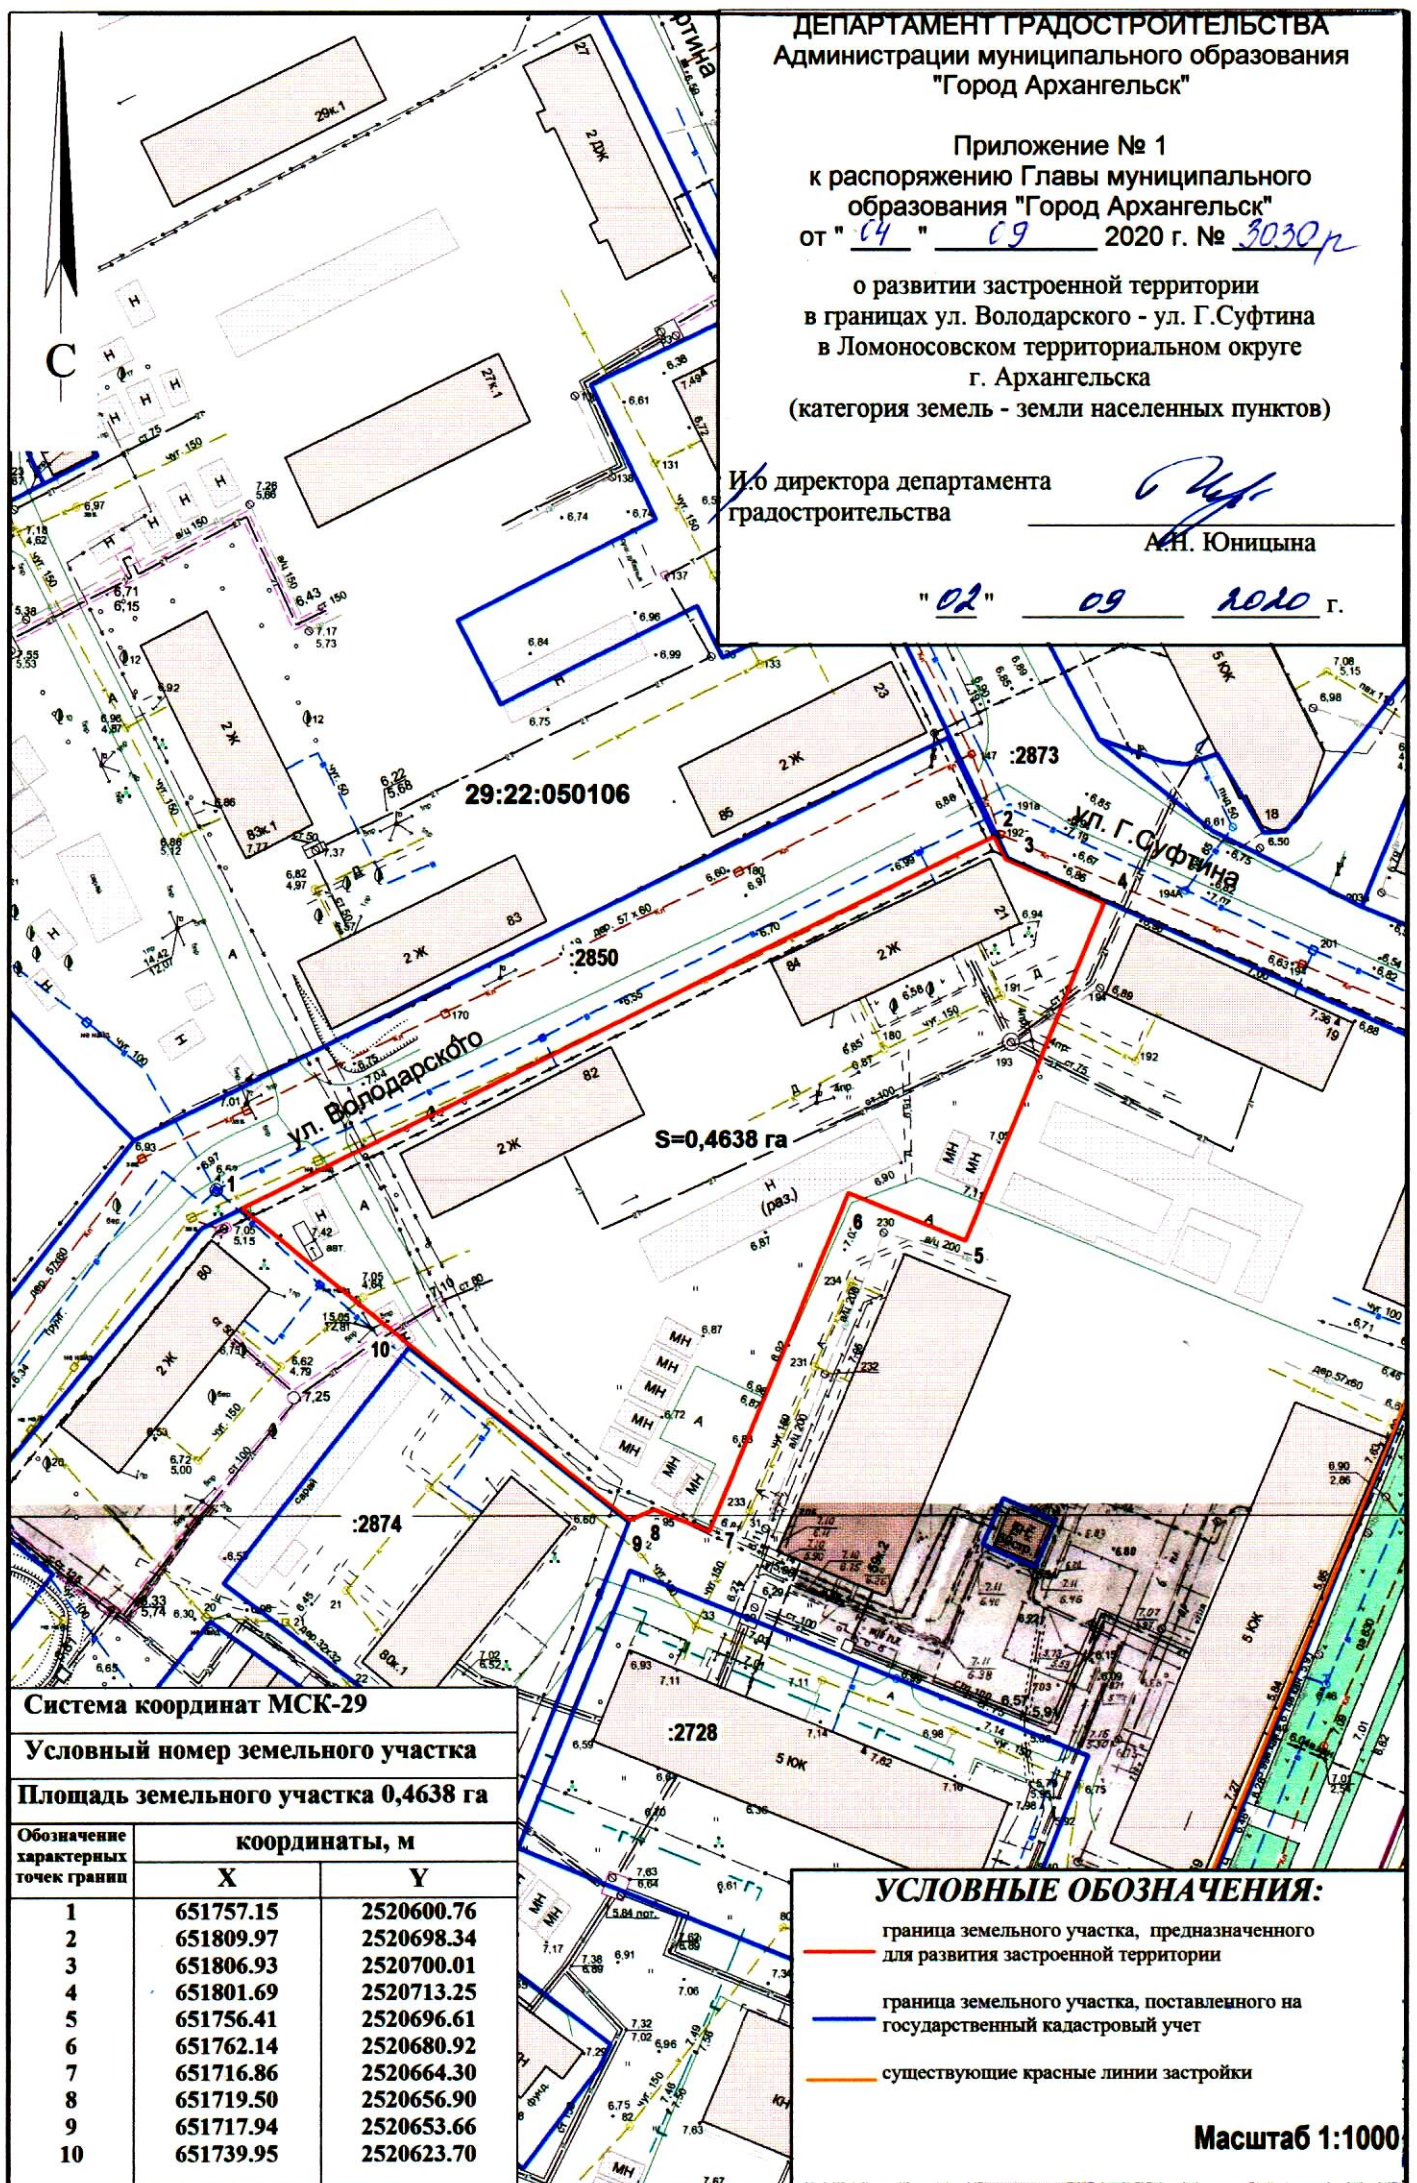

Система координат МСК-29

Условный номер земельного участка

Площадь земельного участка 0,4638 га

| Обозначение характерных точек границ | координаты, м | |
|--|---------------|------------|
| | X | Y |
| 1 | 651757.15 | 2520600.76 |
| 2 | 651809.97 | 2520698.34 |
| 3 | 651806.93 | 2520700.01 |
| 4 | 651801.69 | 2520713.25 |
| 5 | 651756.41 | 2520696.61 |
| 6 | 651762.14 | 2520680.92 |
| 7 | 651716.86 | 2520664.30 |
| 8 | 651719.50 | 2520656.90 |
| 9 | 651717.94 | 2520653.66 |
| 10 | 651739.95 | 2520623.70 |

УСЛОВНЫЕ ОБОЗНАЧЕНИЯ:

- граница земельного участка, предназначенного для развития застроенной территории
- граница земельного участка, поставленного на государственный кадастровый учет
- существующие красные линии застройки

Масштаб 1:1000