




**Проект планировки территории для размещения линейного объекта:
"Участок железнодорожного пути на производственно-складской базе"**

Схема организации улично-дорожной сети и движения транспорта

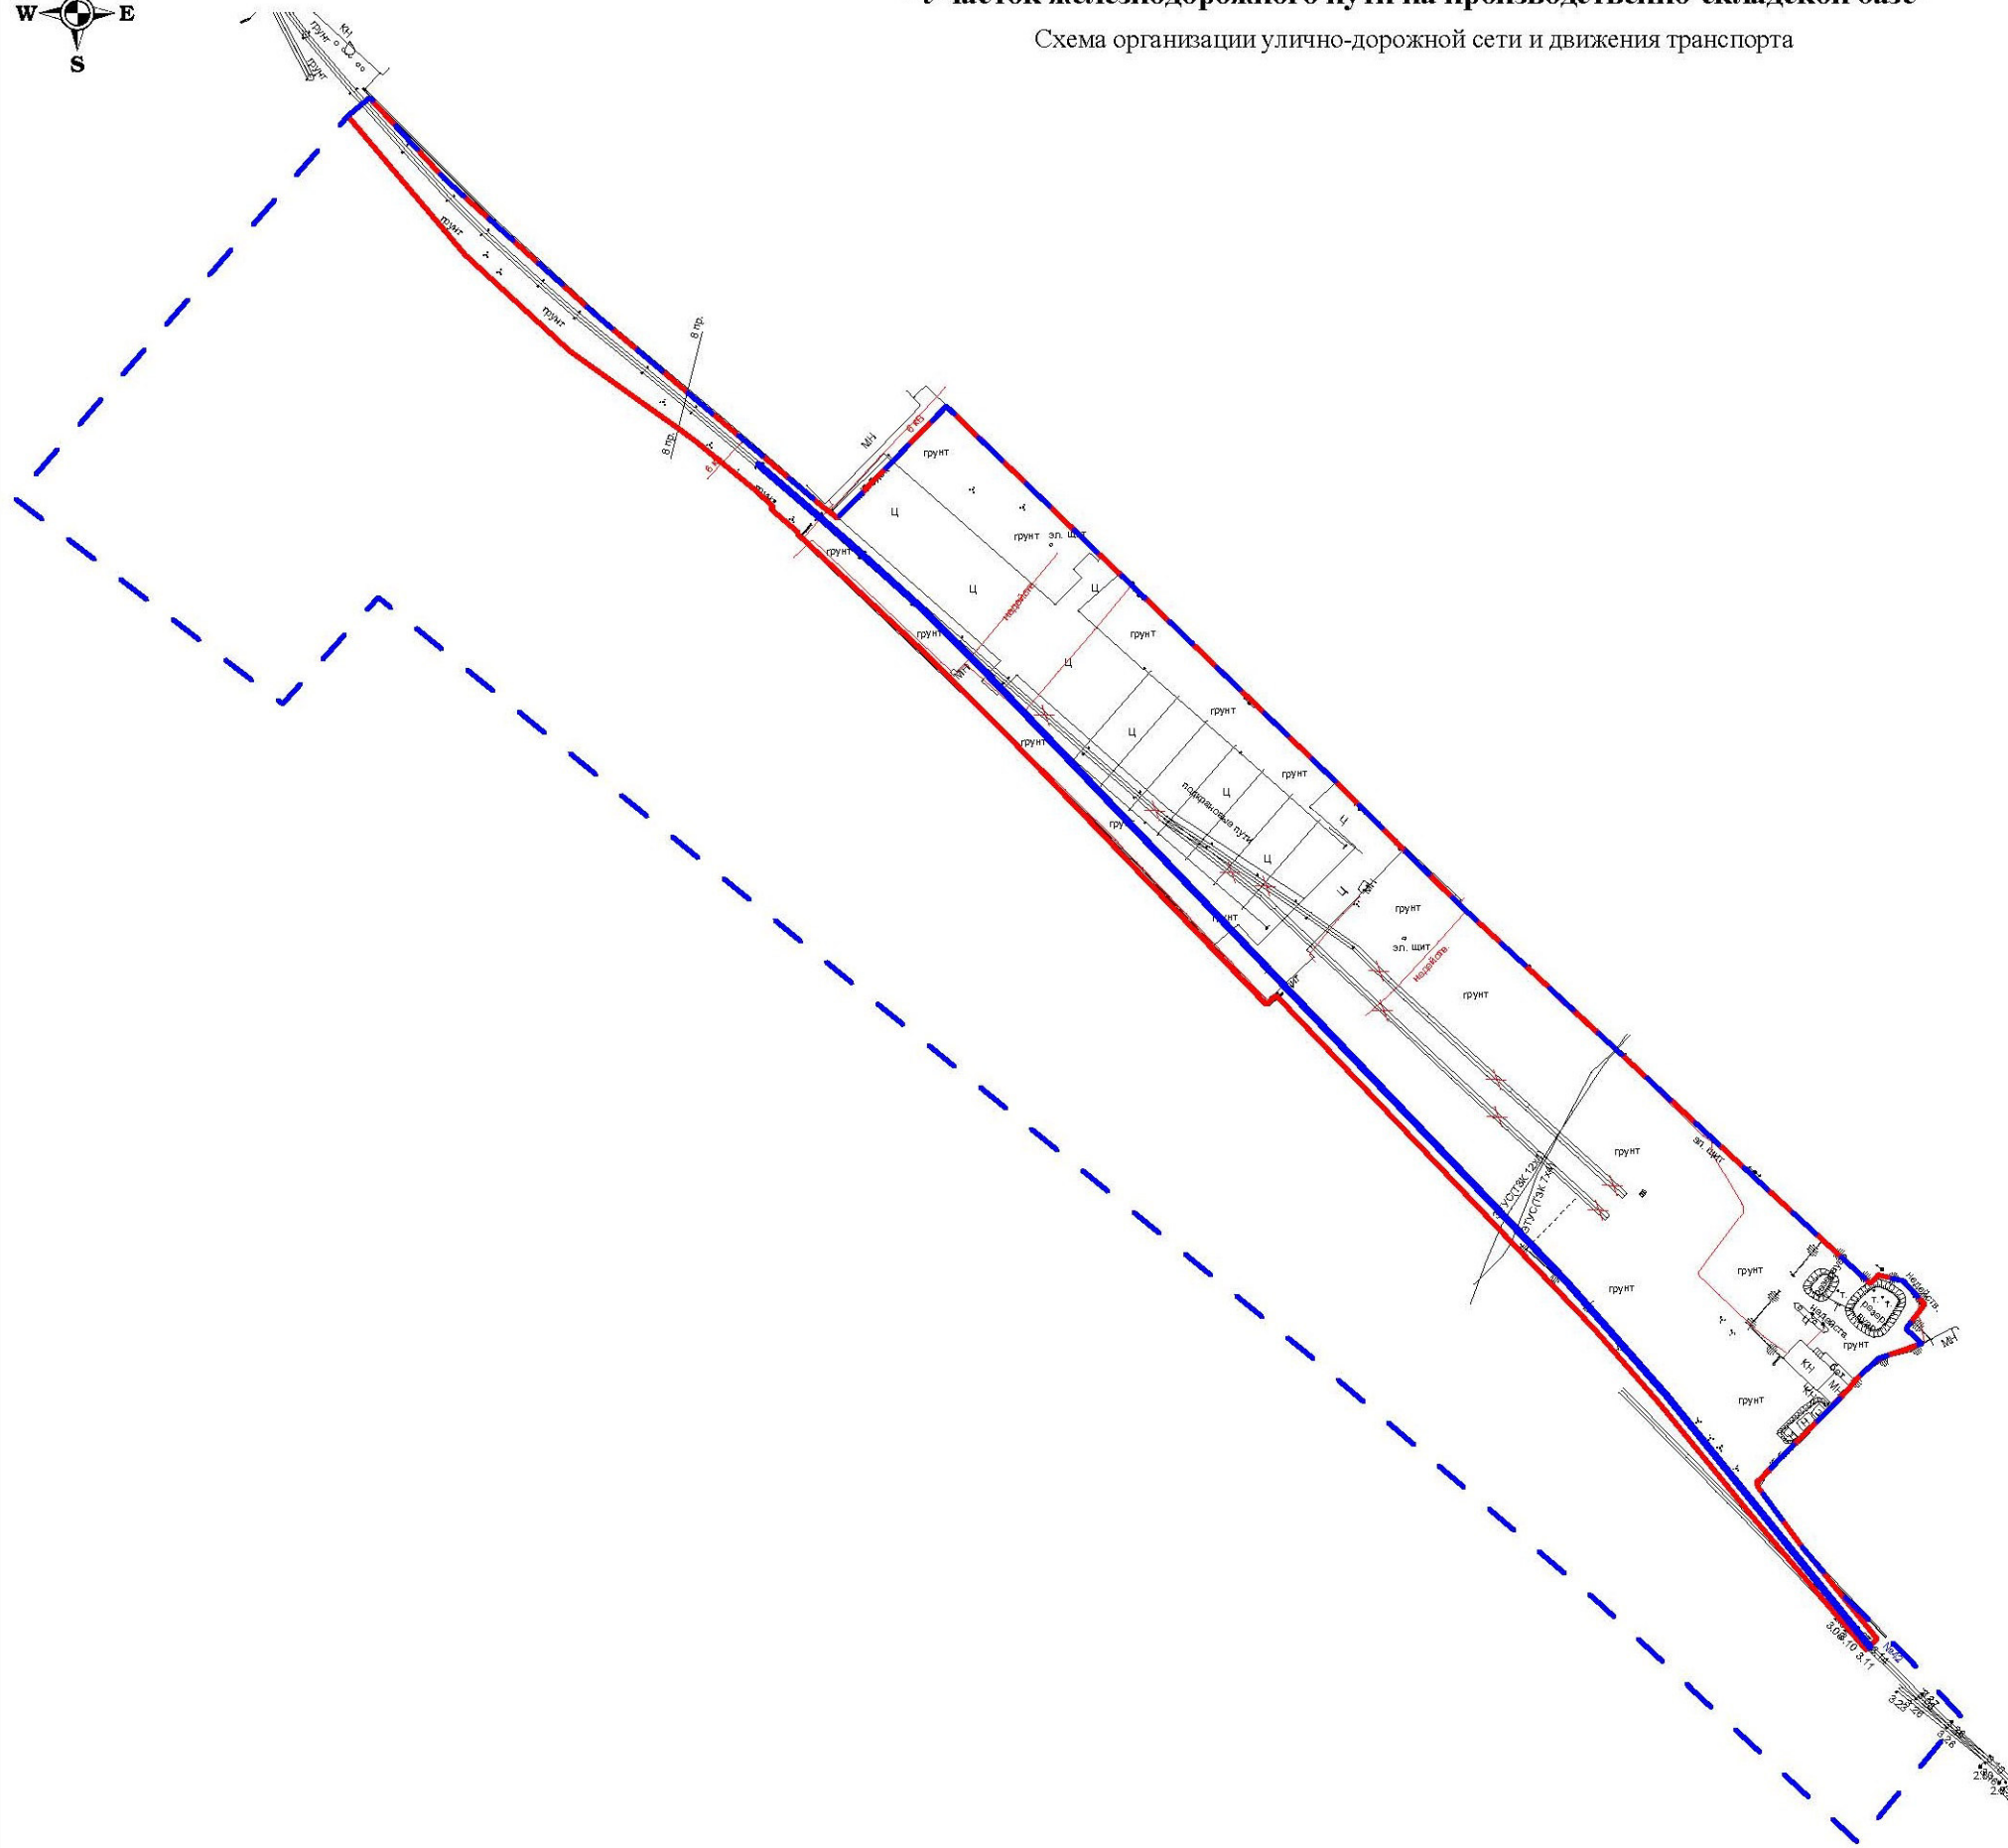

Условные обозначения:

- - - - граница территории, в отношении которой осуществляется подготовка проекта планировки
- - границы зон планируемого размещения линейного объекта
- - проектируемый железно-дорожный путь
- существующие железно-дорожные пути

						Заказчик-застройщик: ЗАО "Лесозавод 25"			
						Проект планировки территории для размещения линейного объекта: "Участок железнодорожного пути на производственно-складской базе"			
Изм.	Кол.уч.	Лист	№ док.	Подп.	Дата		Стадия	Лист	Листов
							ПП	1	1
						Схема организации улично-дорожной сети и движения транспорта, масштаб 1:2000			
						ООО "АрхЗемПроект"			