

3Д ВИД 1




КОНЦЕПЦИЯ БЛАГОУСТРОЙСТВА ПАРКА ПО ПР. ЛЕНИНГРАДСКИЙ  
ОТ УЛ. ПРОКОПИЯ ГАЛУШИНА ДО УЛ. КРАСНОЙ ЗВЕЗДЫ

3Д ВИД 2




КОНЦЕПЦИЯ БЛАГОУСТРОЙСТВА ПАРКА ПО ПР. ЛЕНИНГРАДСКИЙ  
ОТ УЛ. ПРОКОПИЯ ГАЛУШИНА ДО УЛ. КРАСНОЙ ЗВЕЗДЫ

3Д ВИД 3




КОНЦЕПЦИЯ БЛАГОУСТРОЙСТВА ПАРКА ПО ПР. ЛЕНИНГРАДСКИЙ  
ОТ УЛ. ПРОКОПИЯ ГАЛУШИНА ДО УЛ. КРАСНОЙ ЗВЕЗДЫ

3Д ВИД 4




КОНЦЕПЦИЯ БЛАГОУСТРОЙСТВА ПАРКА ПО ПР. ЛЕНИНГРАДСКИЙ  
ОТ УЛ. ПРОКОПИЯ ГАЛУШИНА ДО УЛ. КРАСНОЙ ЗВЕЗДЫ

3Д ВИД 5





3Д ВИД 6




КОНЦЕПЦИЯ БЛАГОУСТРОЙСТВА ПАРКА ПО ПР. ЛЕНИНГРАДСКИЙ  
ОТ УЛ. ПРОКОПИЯ ГАЛУШИНА ДО УЛ. КРАСНОЙ ЗВЕЗДЫ

3Д ВИД 7

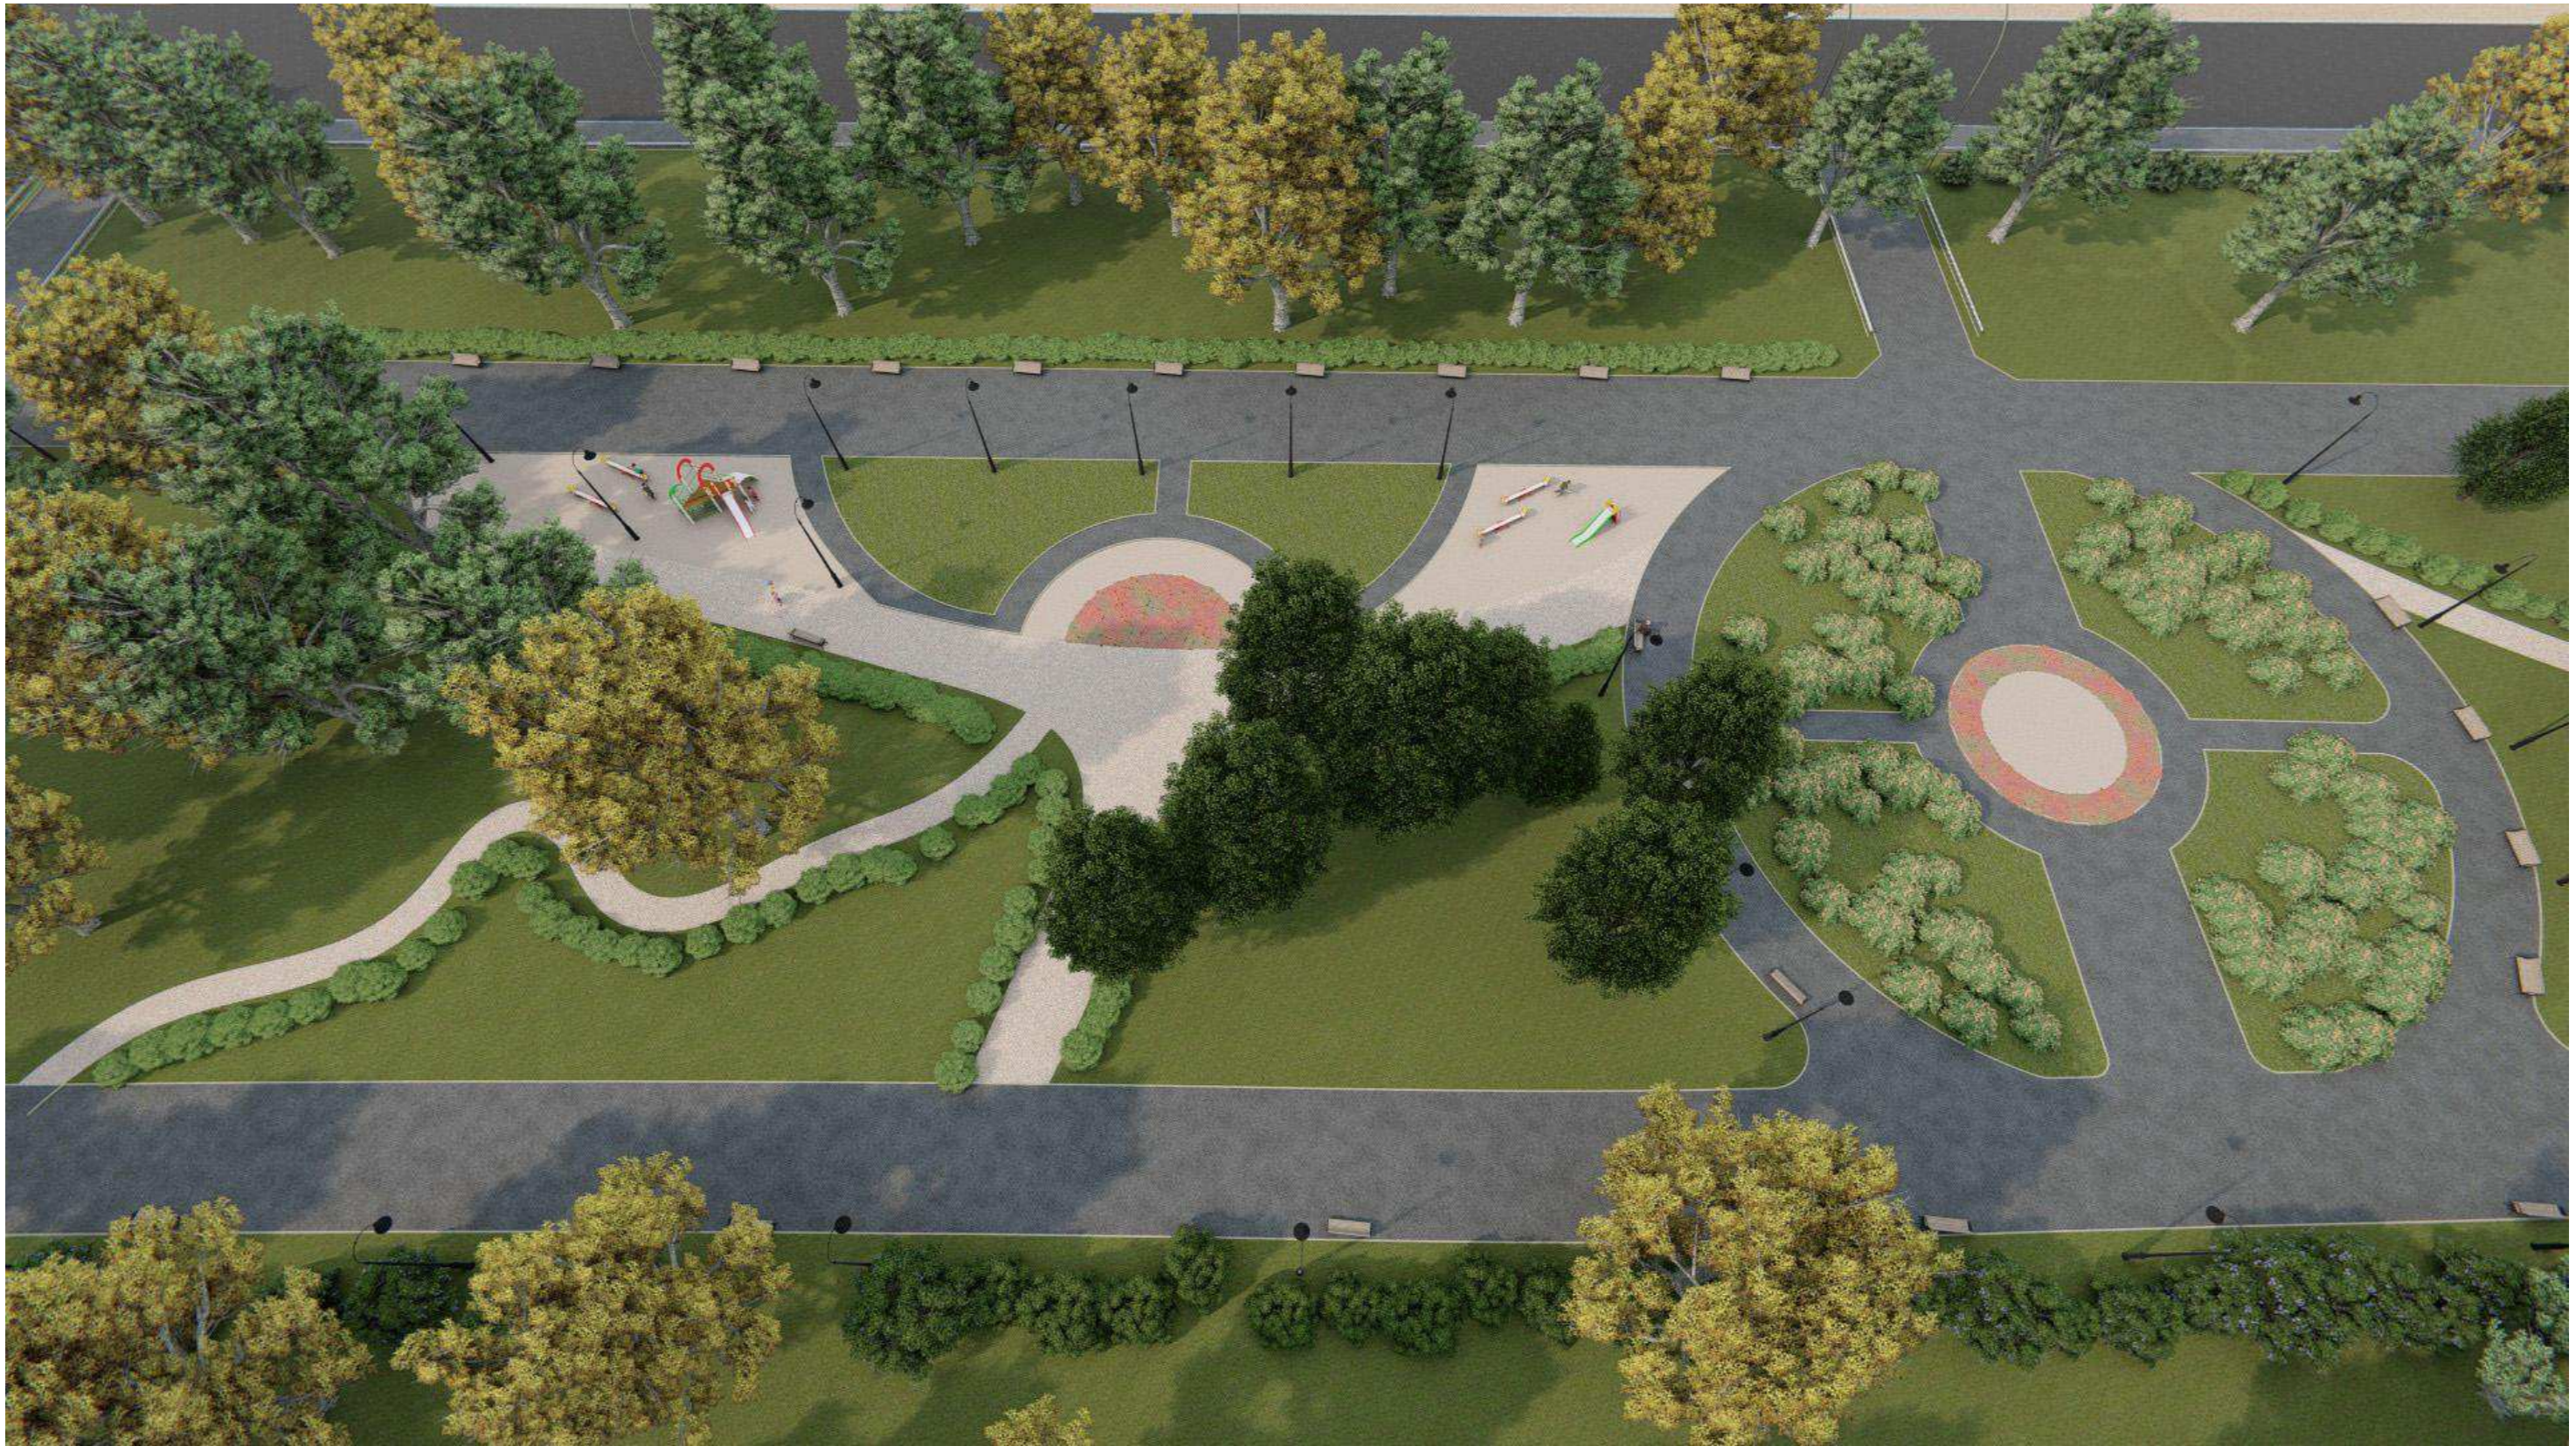


КОНЦЕПЦИЯ БЛАГОУСТРОЙСТВА ПАРКА ПО ПР. ЛЕНИНГРАДСКИЙ  
ОТ УЛ. ПРОКОПИЯ ГАЛУШИНА ДО УЛ. КРАСНОЙ ЗВЕЗДЫ

3Д ВИД 8





КОНЦЕПЦИЯ БЛАГОУСТРОЙСТВА ПАРКА ПО ПР. ЛЕНИНГРАДСКИЙ  
ОТ УЛ. ПРОКОПИЯ ГАЛУШИНА ДО УЛ. КРАСНОЙ ЗВЕЗДЫ



3Д ВИД 9




КОНЦЕПЦИЯ БЛАГОУСТРОЙСТВА ПАРКА ПО ПР. ЛЕНИНГРАДСКИЙ  
ОТ УЛ. ПРОКОПИЯ ГАЛУШИНА ДО УЛ. КРАСНОЙ ЗВЕЗДЫ

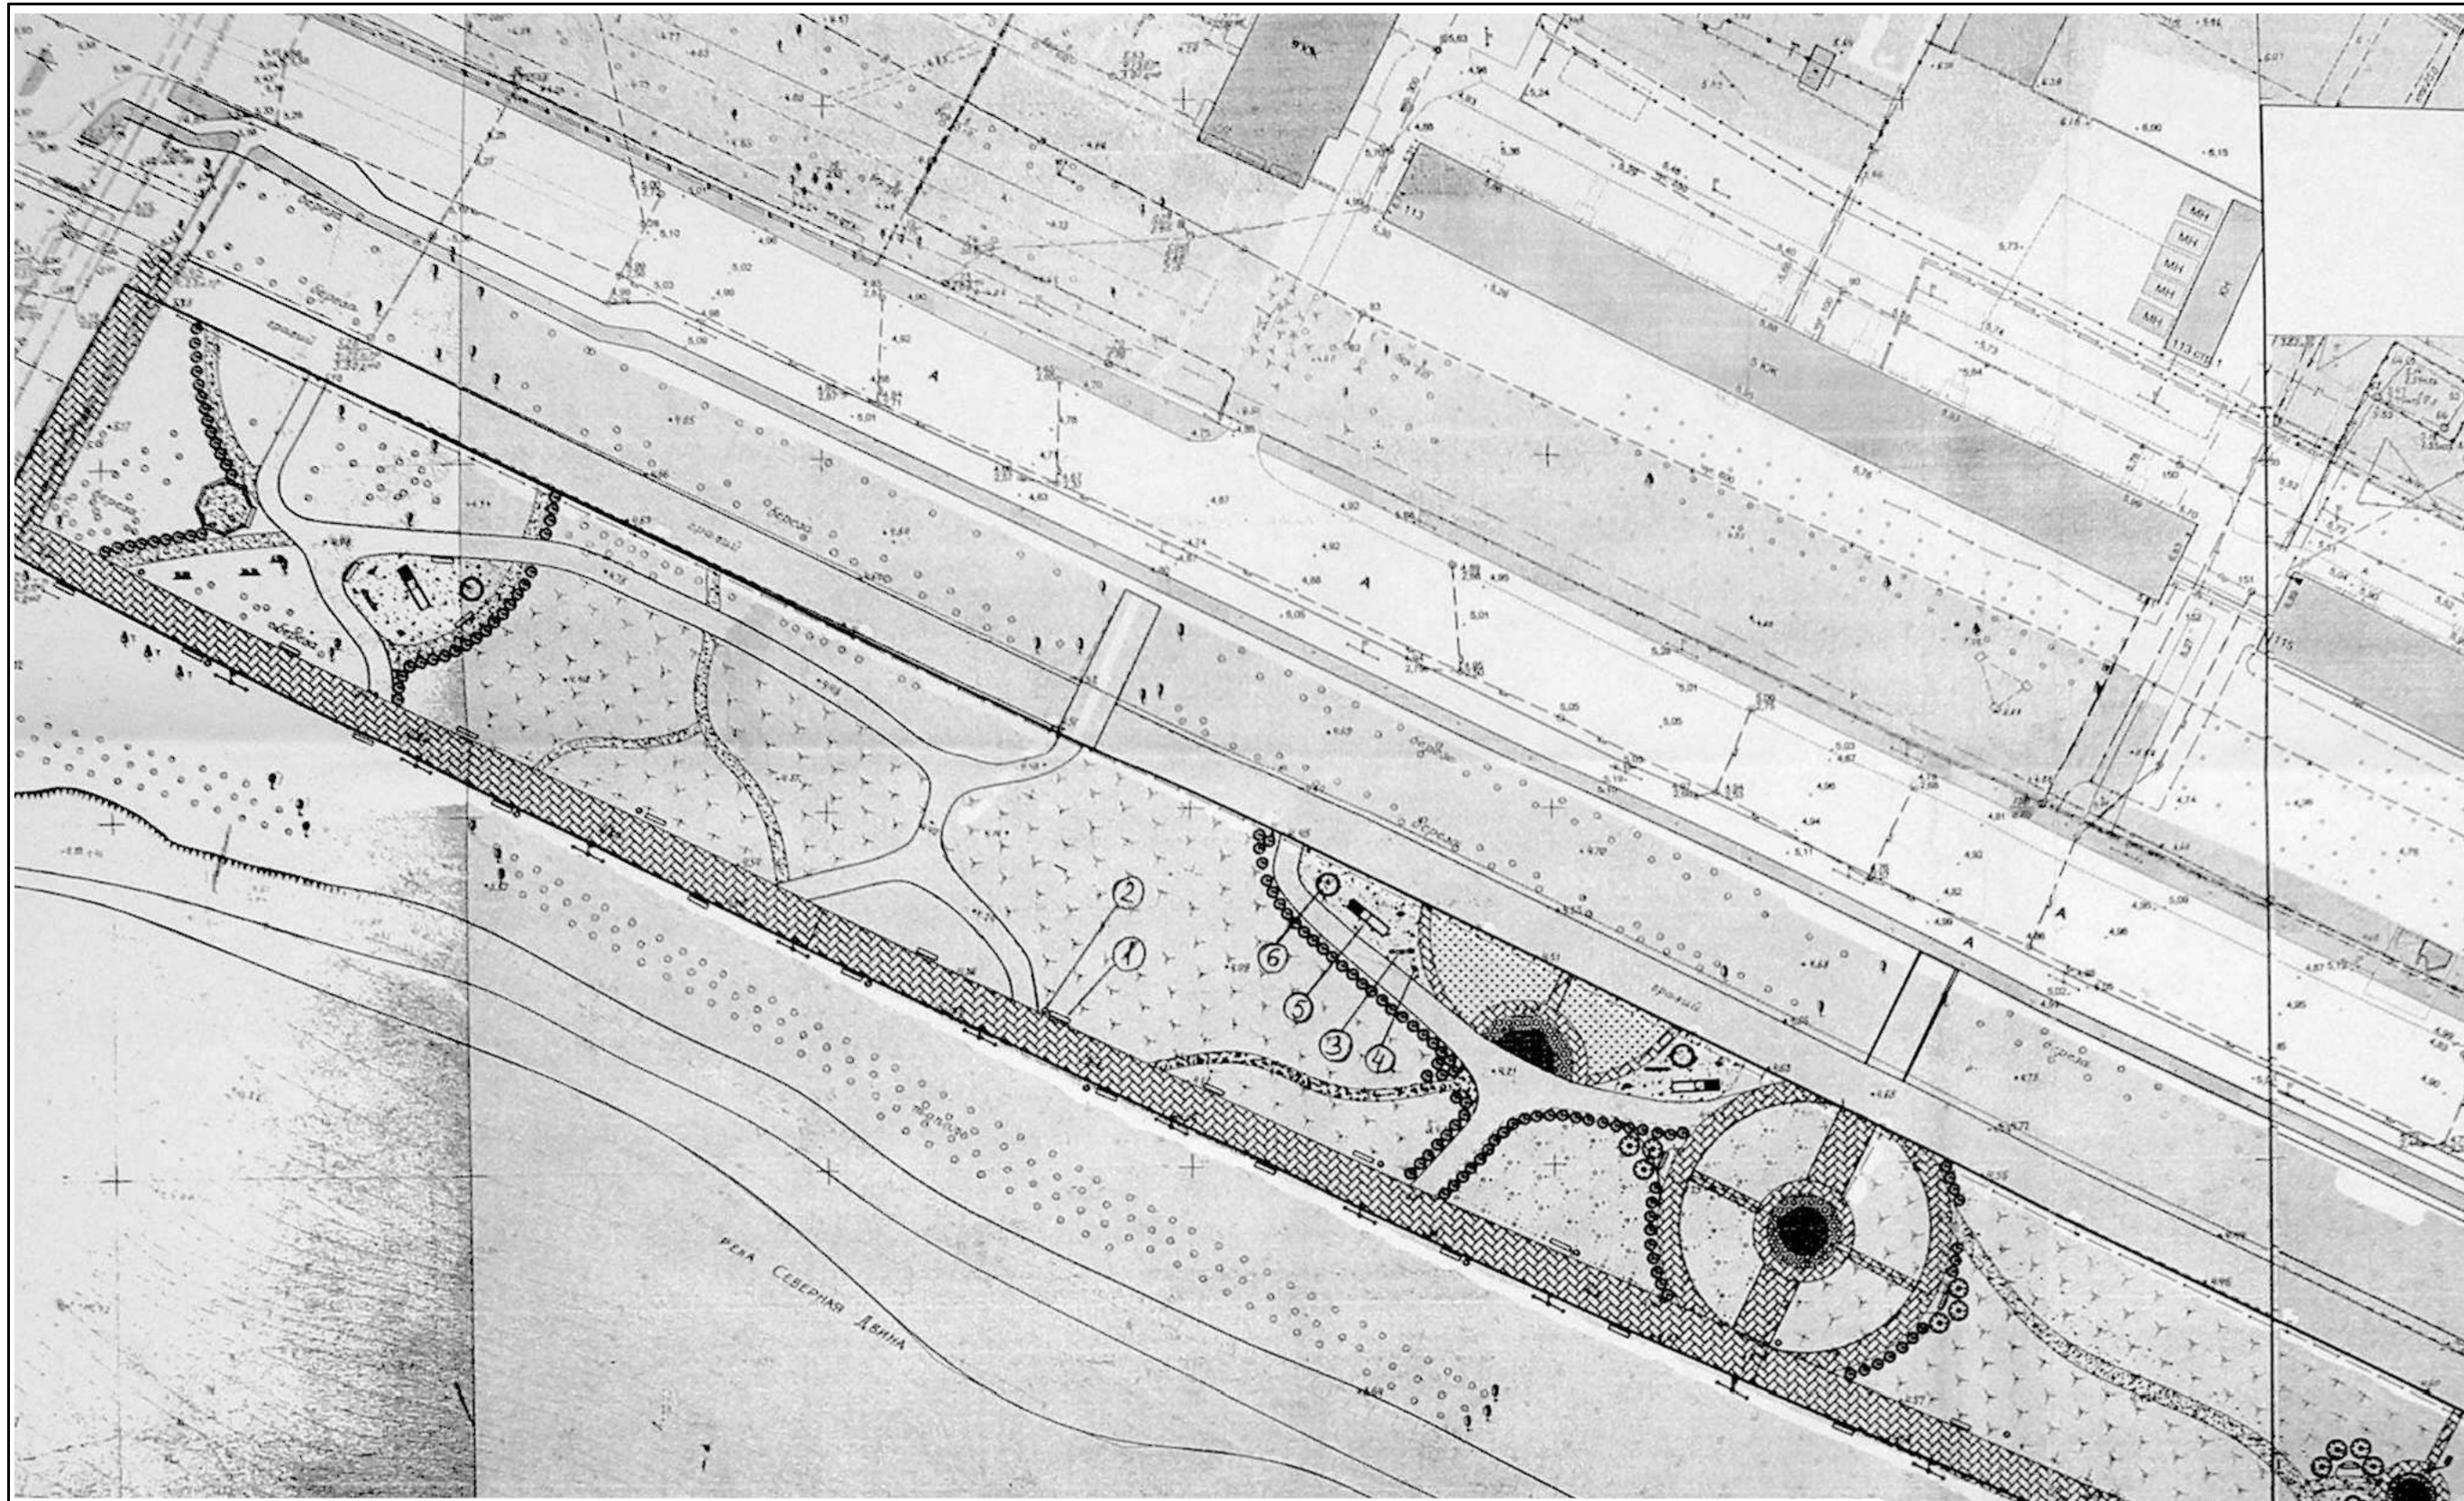

ВЕДОМОСТЬ ТРОТУАРОВ, ДОРОЖЕК И ПЛОЩАДОК



Поз	Наименование	Тип	Площадь покрытия, м <sup>2</sup>	Примечание
	Песчано-гравийная смесь покрытия детских площадок	1	629,00	
	Песчано-гравийная смесь покрытия дорожек	1	899,00	
	Песчано-гравийная смесь покрытия площадки	1	10,00	
	Покрытие из ж/б фигурной тротуарной плитки	2	4125,00	

ВЕДОМОСТЬ ЭЛЕМЕНТОВ ОЗЕЛЕНЕНИЯ

Поз	Наименование породы или вида насаждения	Тип	Кол(м кв)	Примечание
	Живая изгородь из спиреи или рябины-рябинолистного 3-5 шт. на 1 мп	Полоса		с биением растительной земли 0,4м
	Цветники из многолетников		67 м кв	с биением растительной земли 0,4м
	Цветники из летников и многолетников		50 шт	с биением растительной земли 0,4м
	Сирень в группах по 3-5-7 шт		20шт	с биением растительной земли 0,6м

ВЕДОМОСТЬ МАЛЫХ АРХИТЕКТУРНЫХ ФОРМ И ПЕРЕНОСИМЫХ ИЗДЕЛИЙ

Поз	Обозначение	Наименование	Кол	Примечание
1	ЗАО "КСИЛ" 2209	Скамья металлическая на ножках	44	
2	ЗАО "КСИЛ" 1213	Урна	21	
3	ЗАО "КСИЛ" 4153	Качель	5	
4	ЗАО "КСИЛ" 4102	Качалка-балансир малая	8	
5	ЗАО "КСИЛ" 4203	Горка	5	
7	ЗАО "КСИЛ" 4250	Песочница "Ромашка"	5	

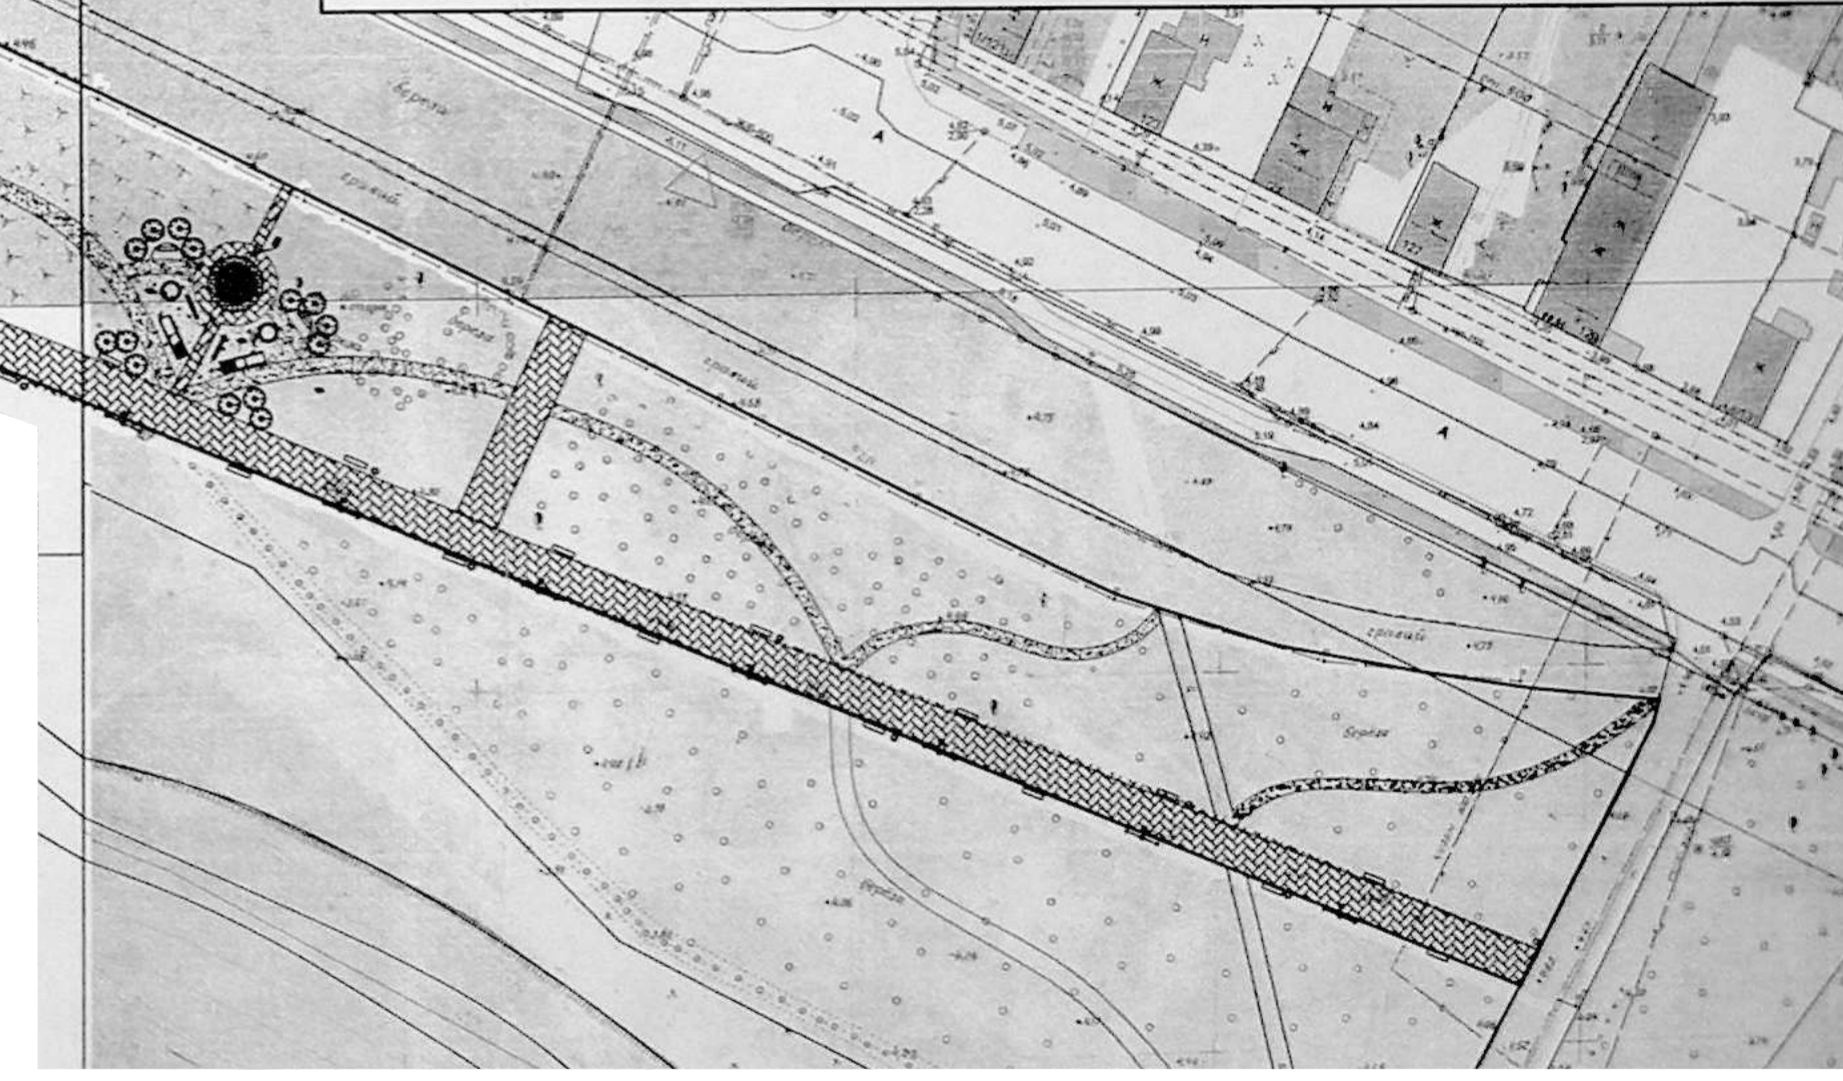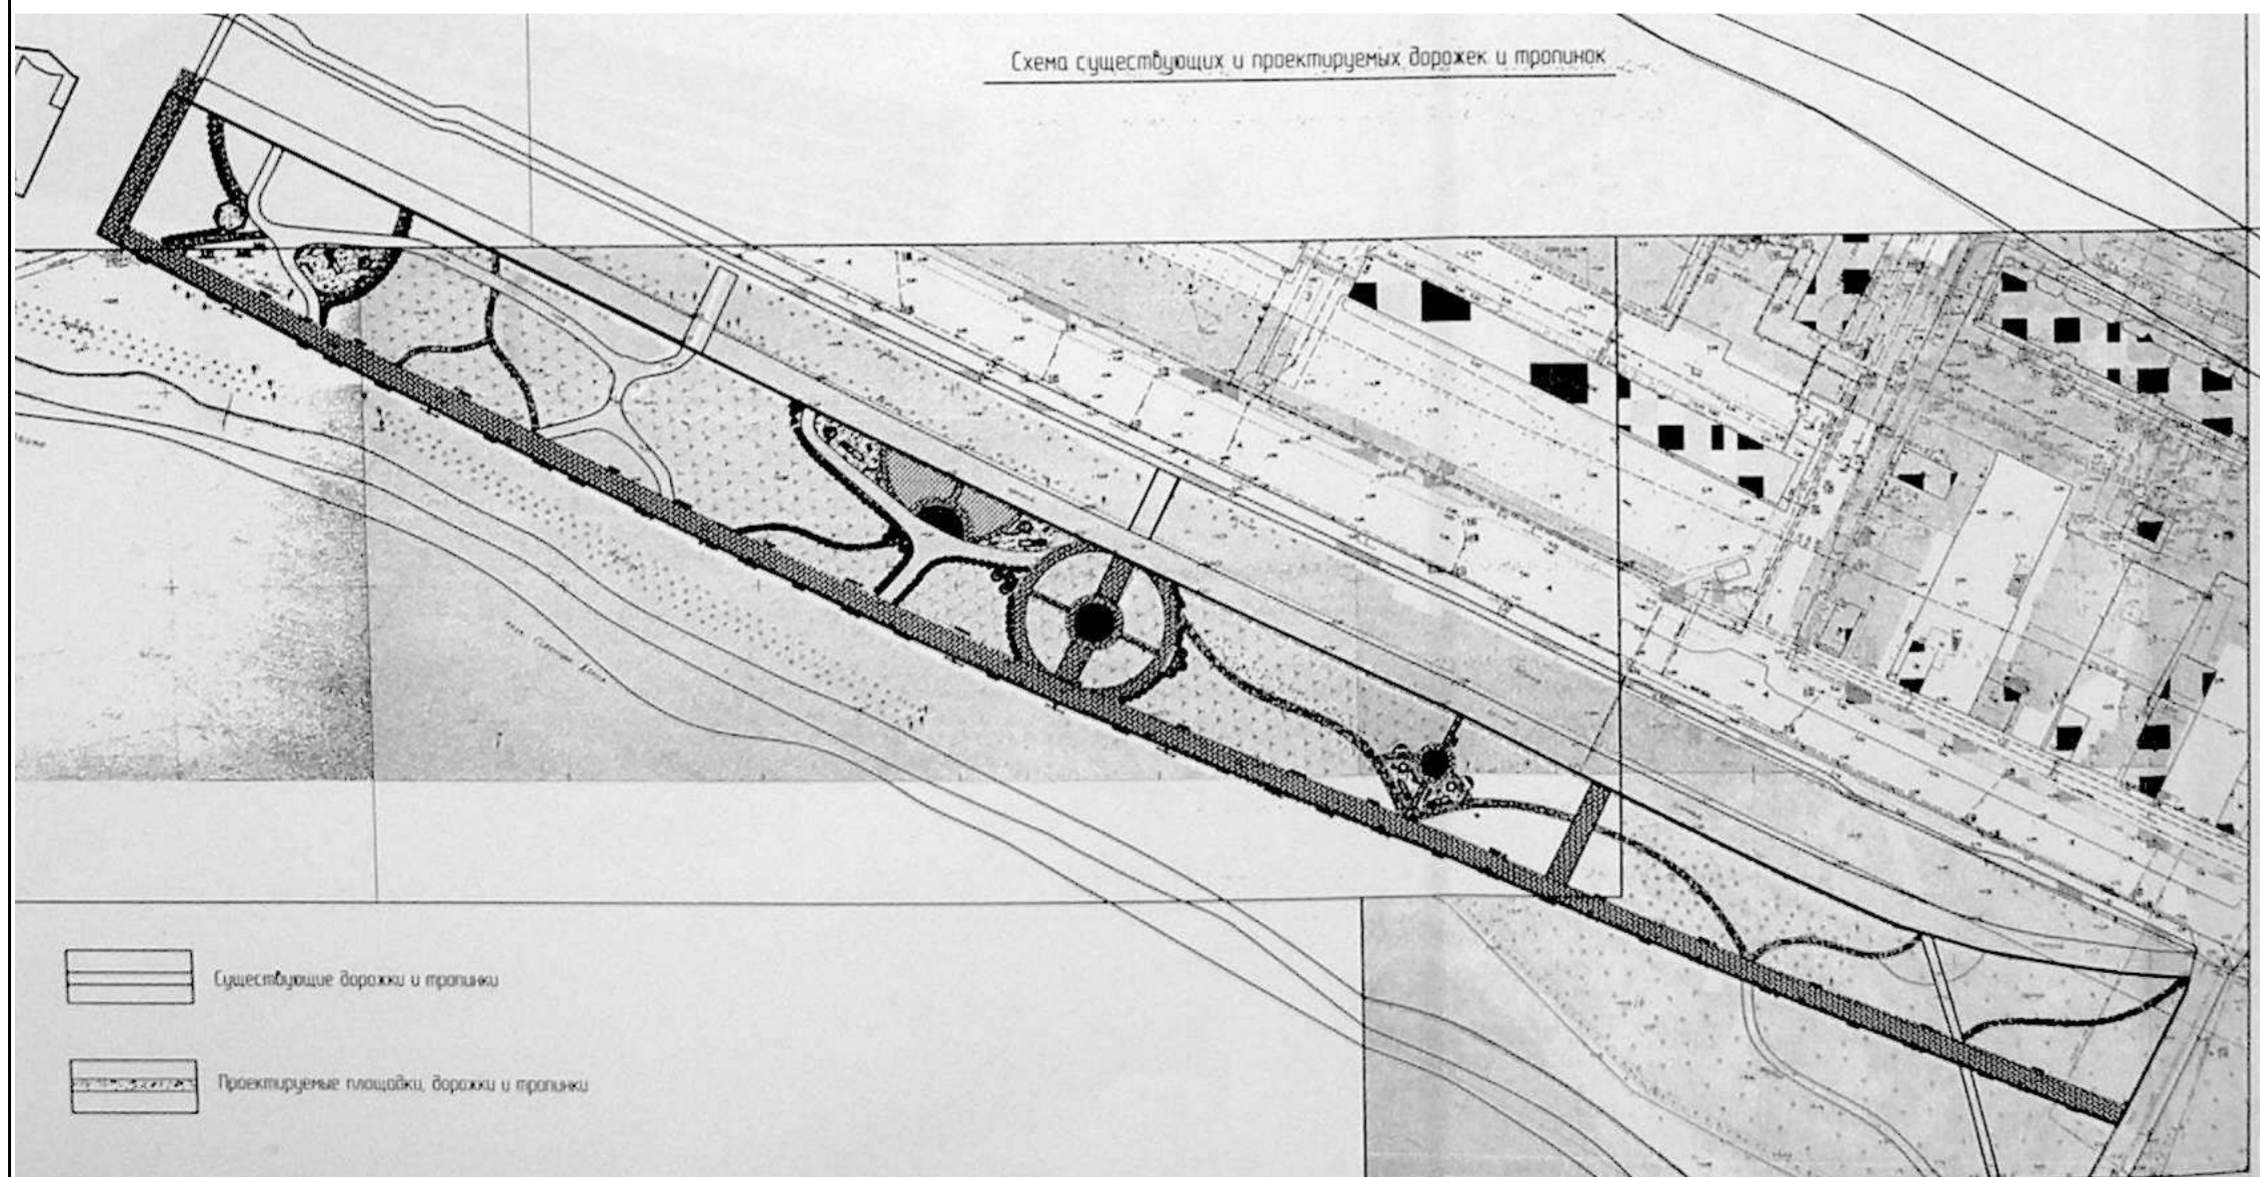

КОНЦЕПЦИЯ БЛАГОУСТРОЙСТВА ПАРКА ПО ПР. ЛЕНИНГРАДСКИЙ  
ОТ УЛ. ПРОКОПИЯ ГАЛУШИНА ДО УЛ. КРАСНОЙ ЗВЕЗДЫ

75/3 - ГП

Проект благоустройства парка в округе Майская Горка

Изм	Кол	Лист	№ док	Подп	Дата	Стадия	Лист	Листов
					12.2010		3	
					12.2010			
					12.2010			

План благоустройства

## **Территориальный округ Майская горка**

Парк по пр. Ленинградский от ул. П.Галушина - ул. Красной Звезды

Парк расположен на земельном участке по пр. Ленинградский, ограничен улицей П. Галушина и ул. Красной звезды, примыкает к реке Северная Двина.

Проектом благоустройства предлагается дальнейшее развитие сложившейся территории городского парка, с размещением трех детских площадок.

Разработана развитая сеть дорожек, удобная для транзитного движения по территории парка, а так же сеть тропинок, соединяющих вновь устраиваемые детские игровые и спортивные площадки. Применяются разные типы покрытий дорожек и тропинок, как асфальтовое и гравийное, так и мощение брусчаткой. Организованы три входные группы со стороны пр. Ленинградский.

В составе благоустройства предусмотрено дополнительное озеленение с устройством газонов, высадкой кустарников, разбивкой цветников. Кустарник подбирается с густой листвой, пригодный для живой изгороди.

Важным декоративным элементом является газон. Газон устраивается однородным по составу и окраске растений. Декоративный эффект газона усиливается введением в его поле кустарника. Сохраняются существующие деревья – березы.

Предусмотрено размещение малых архитектурных форм – скамеек, урн, а так же учтено устройство освещения по всей территории парка.