


КАРТА-СХЕМА ГРАНИЦ ПРИЛЕГАЮЩИХ ТЕРРИТОРИЙ

нежилого здания расположенного по адресу:
Российская Федерация, Архангельская область,
муниципальное образование "Город Архангельск",
город Архангельск, улица Смольный Буян, дом 24, корпус 1,
строение 1 (кадастровый номер объекта капитального
строительства 29:22:050404:155)

УТВЕРЖДЕНА

Постановлением Администрации
муниципального образования "Город Архангельск"

от "07" 08 2020 г. № 1317

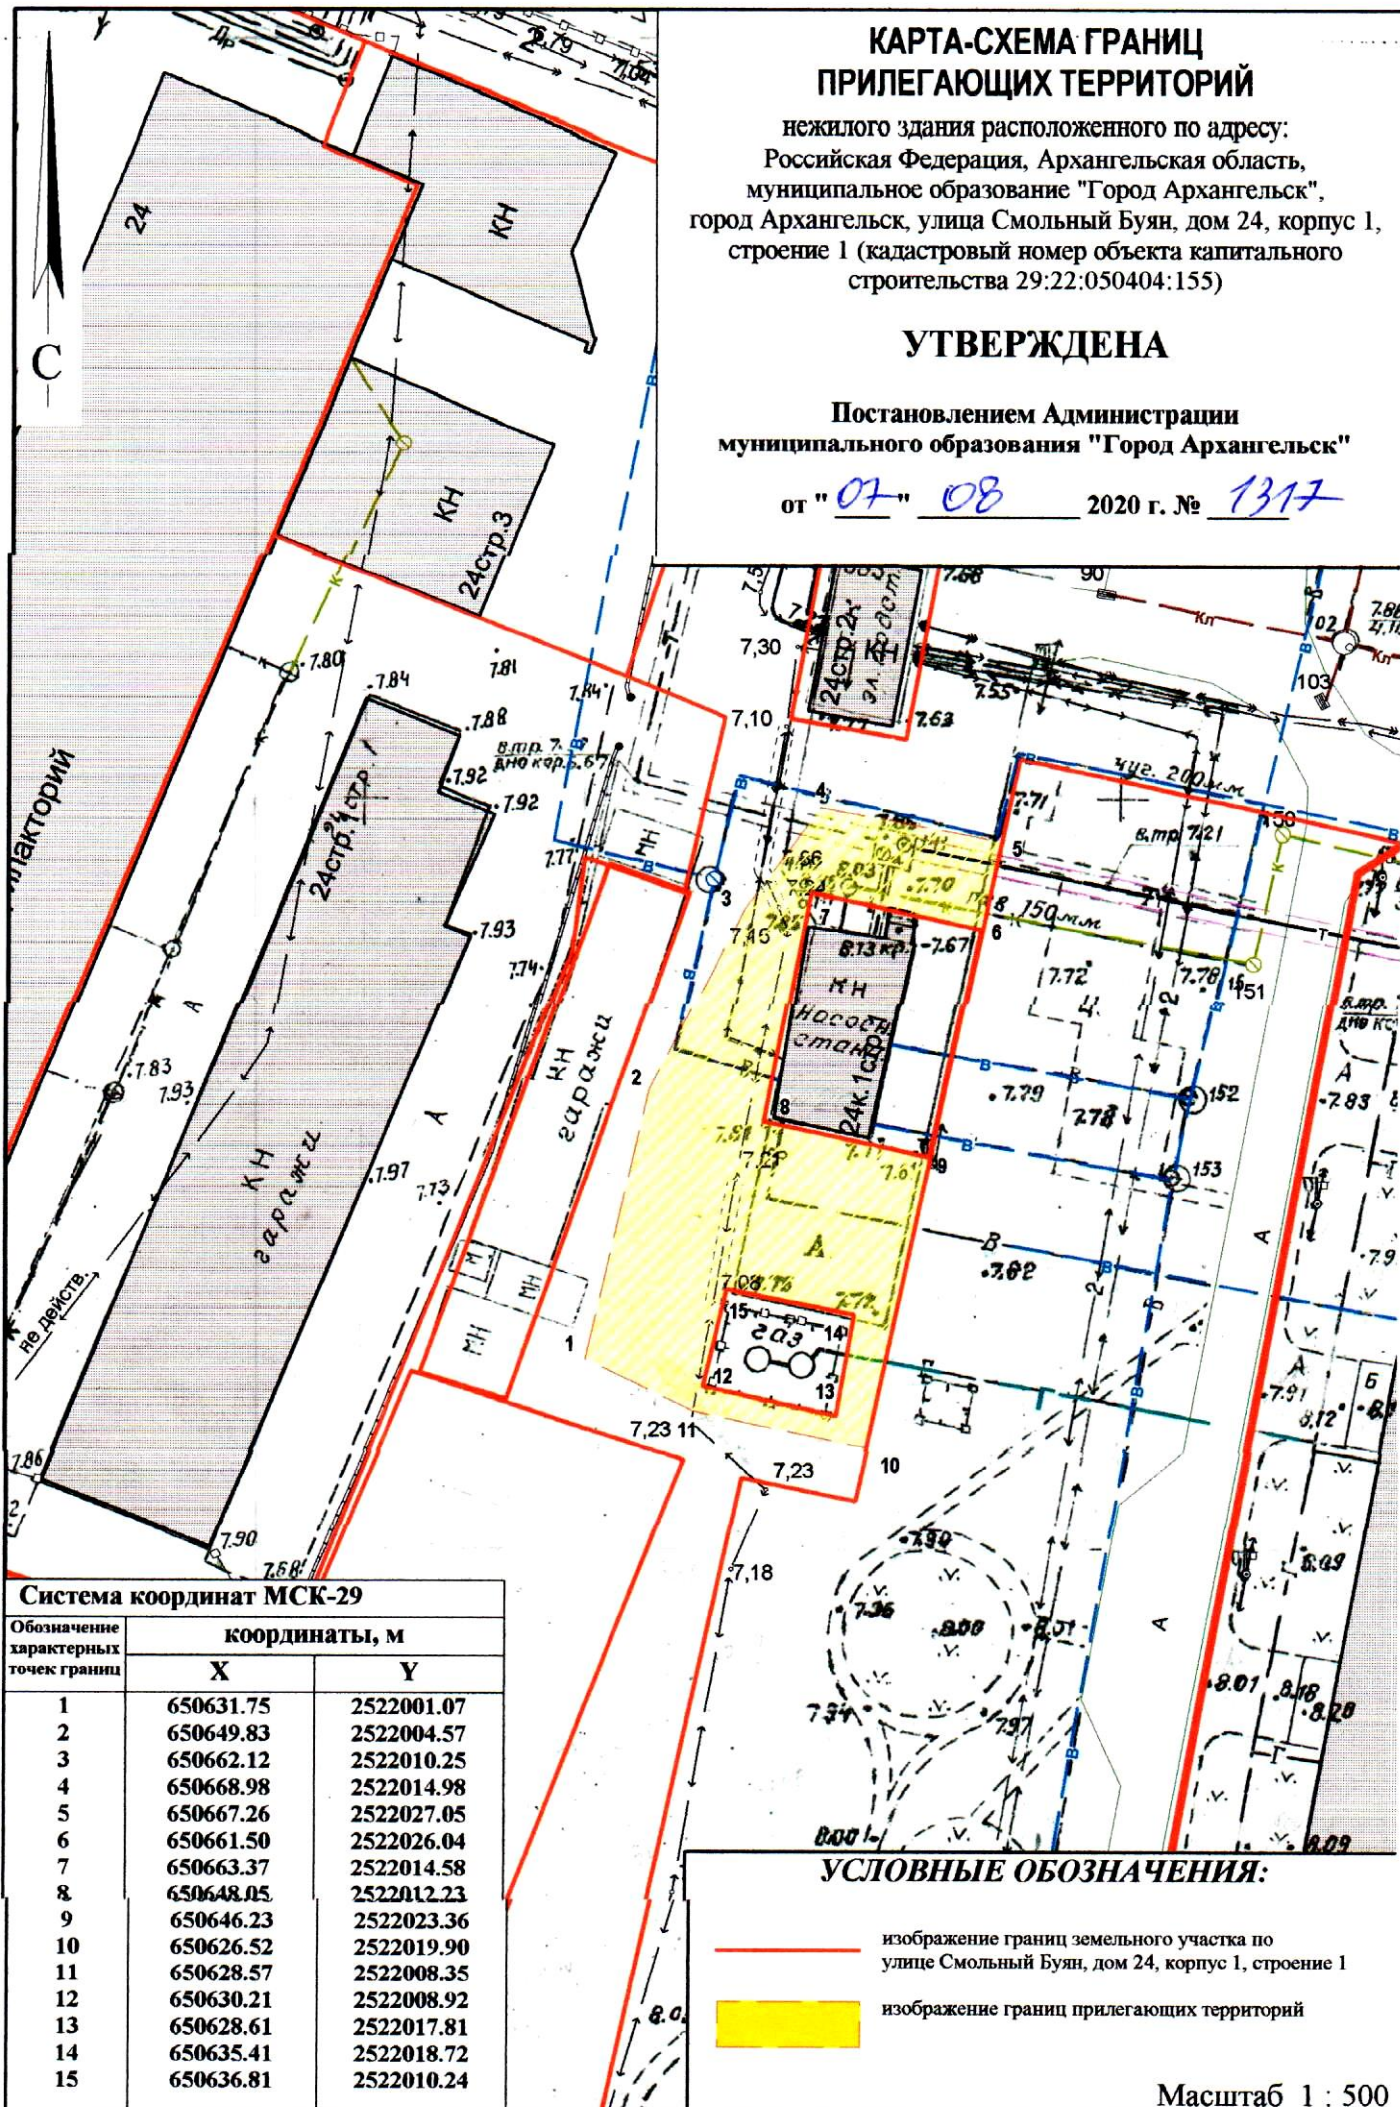

Система координат МСК-29

| Обозначение характерных точек границ | координаты, м | |
|--|---------------|------------|
| | X | Y |
| 1 | 650631.75 | 2522001.07 |
| 2 | 650649.83 | 2522004.57 |
| 3 | 650662.12 | 2522010.25 |
| 4 | 650668.98 | 2522014.98 |
| 5 | 650667.26 | 2522027.05 |
| 6 | 650661.50 | 2522026.04 |
| 7 | 650663.37 | 2522014.58 |
| 8 | 650648.05 | 2522012.23 |
| 9 | 650646.23 | 2522023.36 |
| 10 | 650626.52 | 2522019.90 |
| 11 | 650628.57 | 2522008.35 |
| 12 | 650630.21 | 2522008.92 |
| 13 | 650628.61 | 2522017.81 |
| 14 | 650635.41 | 2522018.72 |
| 15 | 650636.81 | 2522010.24 |

УСЛОВНЫЕ ОБОЗНАЧЕНИЯ:

- изображение границ земельного участка по улице Смольный Буян, дом 24, корпус 1, строение 1
- изображение границ прилегающих территорий

Масштаб 1 : 500