


КАРТА-СХЕМА ГРАНИЦ ПРИЛЕГАЮЩИХ ТЕРРИТОРИЙ

нежилого здания расположенного по адресу:
Российская Федерация, Архангельская область,
муниципальное образование "Город Архангельск",
город Архангельск, улица Юнг Военно-Морского Флота,
дом 29, корп. 1, стр. 1
(кадастровый номер объекта капитального строительства
29:22:012601:691)

УТВЕРЖДЕНА

Постановлением Администрации
муниципального образования "Город Архангельск"

от "30" 08 2019 г. № 1303

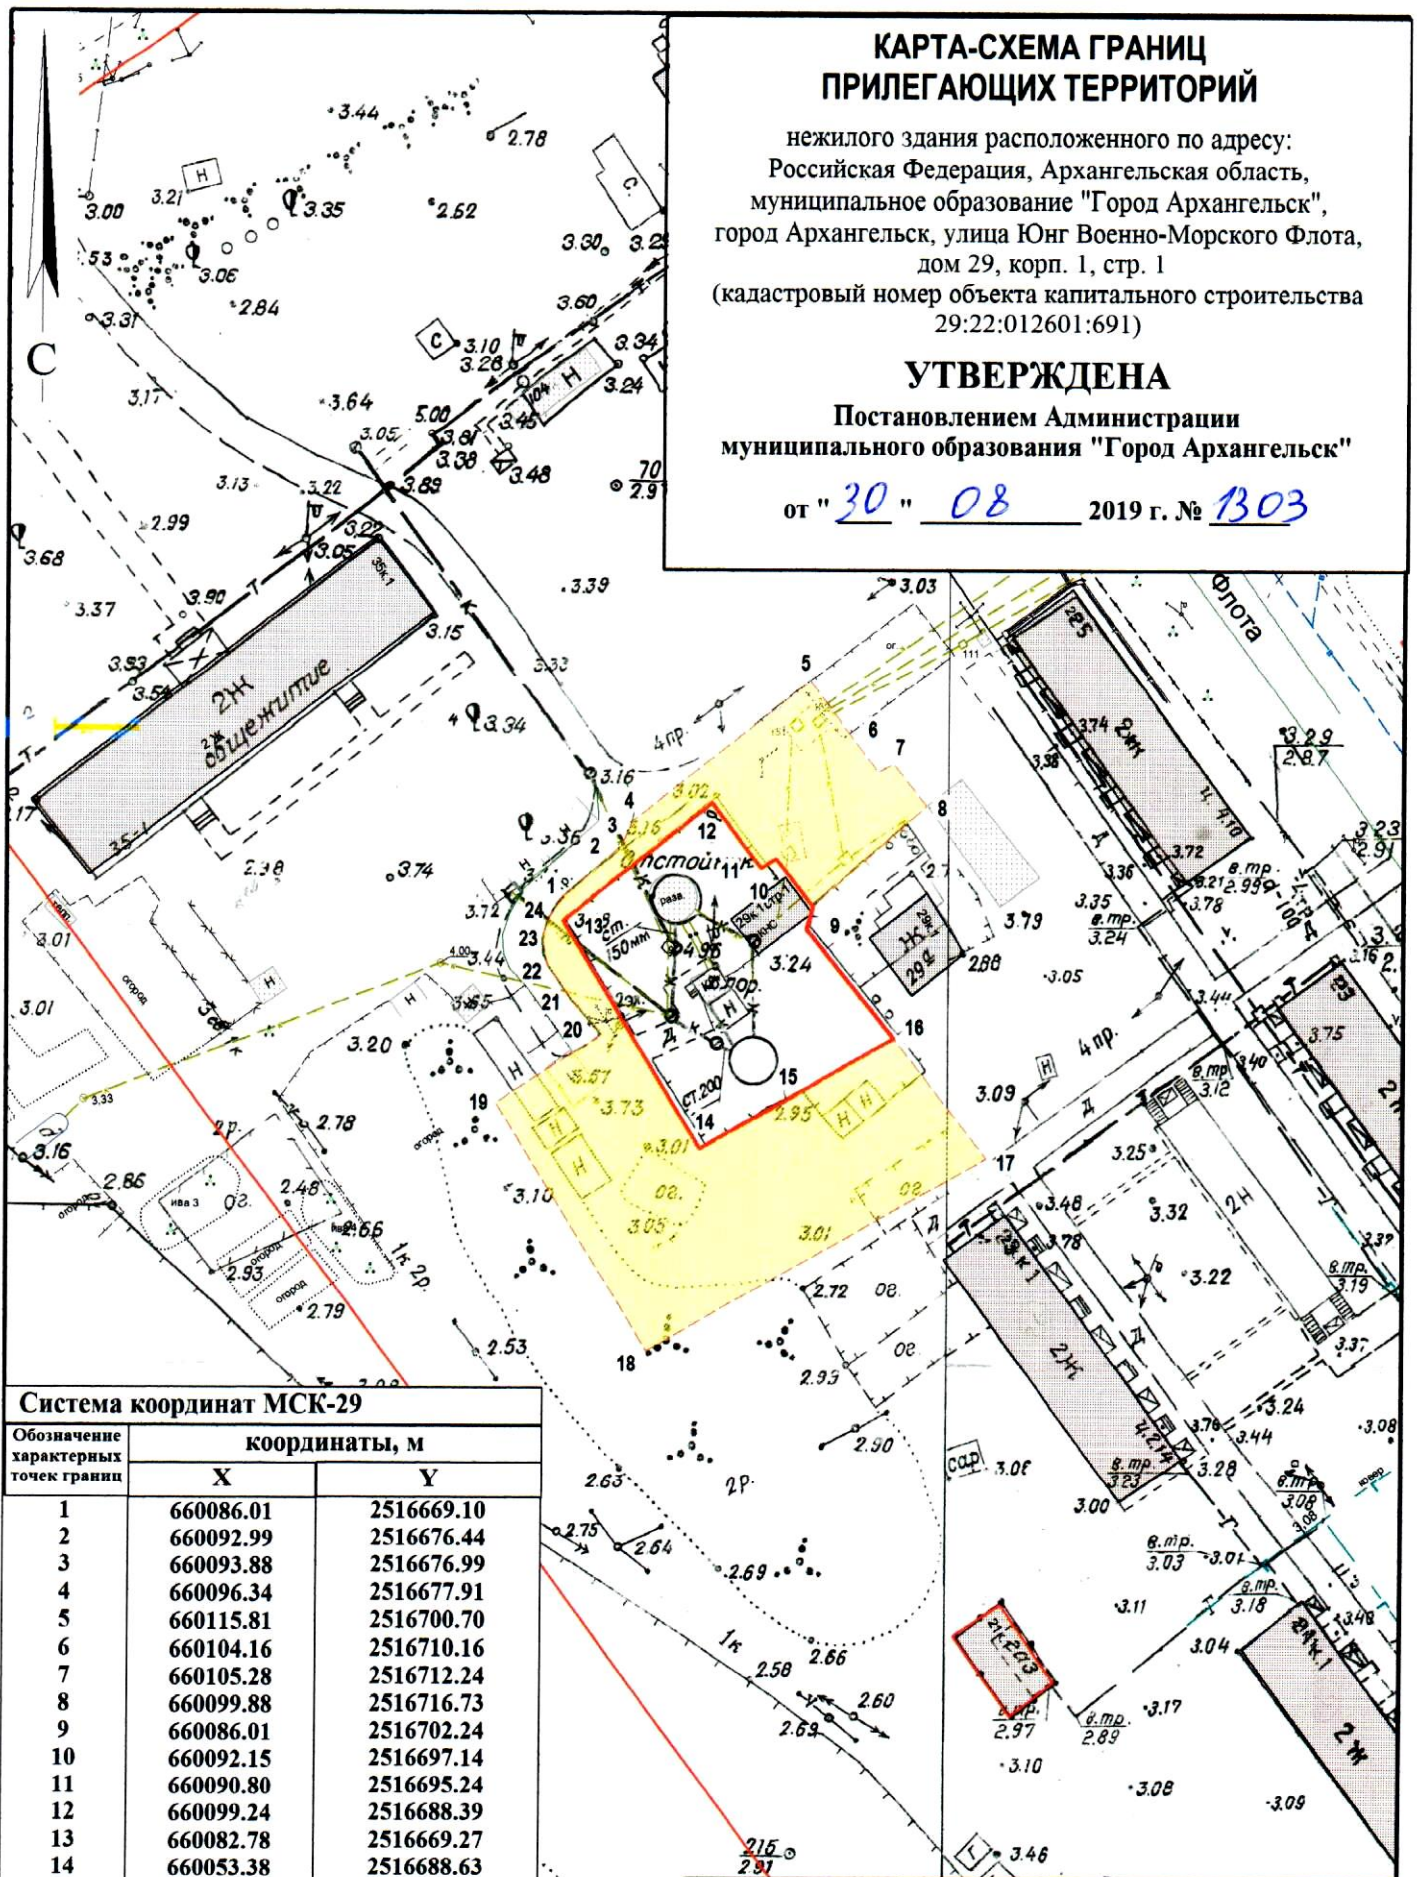

Система координат МСК-29

Обозначение характерных точек границ	координаты, м	
	X	Y
1	660086.01	2516669.10
2	660092.99	2516676.44
3	660093.88	2516676.99
4	660096.34	2516677.91
5	660115.81	2516700.70
6	660104.16	2516710.16
7	660105.28	2516712.24
8	660099.88	2516716.73
9	660086.01	2516702.24
10	660092.15	2516697.14
11	660090.80	2516695.24
12	660099.24	2516688.39
13	660082.78	2516669.27
14	660053.38	2516688.63
15	660061.03	2516701.07
16	660068.94	2516713.65
17	660053.48	2516726.67
18	660026.09	2516682.65
19	660058.39	2516661.38
20	660067.99	2516674.99
21	660071.92	2516671.17
22	660076.81	2516667.48
23	660080.49	2516666.67
24	660083.10	2516667.43

УСЛОВНЫЕ ОБОЗНАЧЕНИЯ:

- изображение границ земельного участка по ул. Юнг Военно-Морского Флота, дом 29, корп. 1, стр. 1
- изображение границ прилегающих территорий

Масштаб 1 : 1000