


КАРТА-СХЕМА ГРАНИЦ ПРИЛЕГАЮЩИХ ТЕРРИТОРИЙ

нежилого здания расположенного по адресу:
Российская Федерация, Архангельская область,
муниципальное образование "Город Архангельск",
город Архангельск, ул. Русанова, дом 8
(кадастровый номер объекта капитального строительства
29:22:071102:30)

УТВЕРЖДЕНА

Постановлением Администрации
муниципального образования "Город Архангельск"

от " 08 " 08 2019 г. № 1160

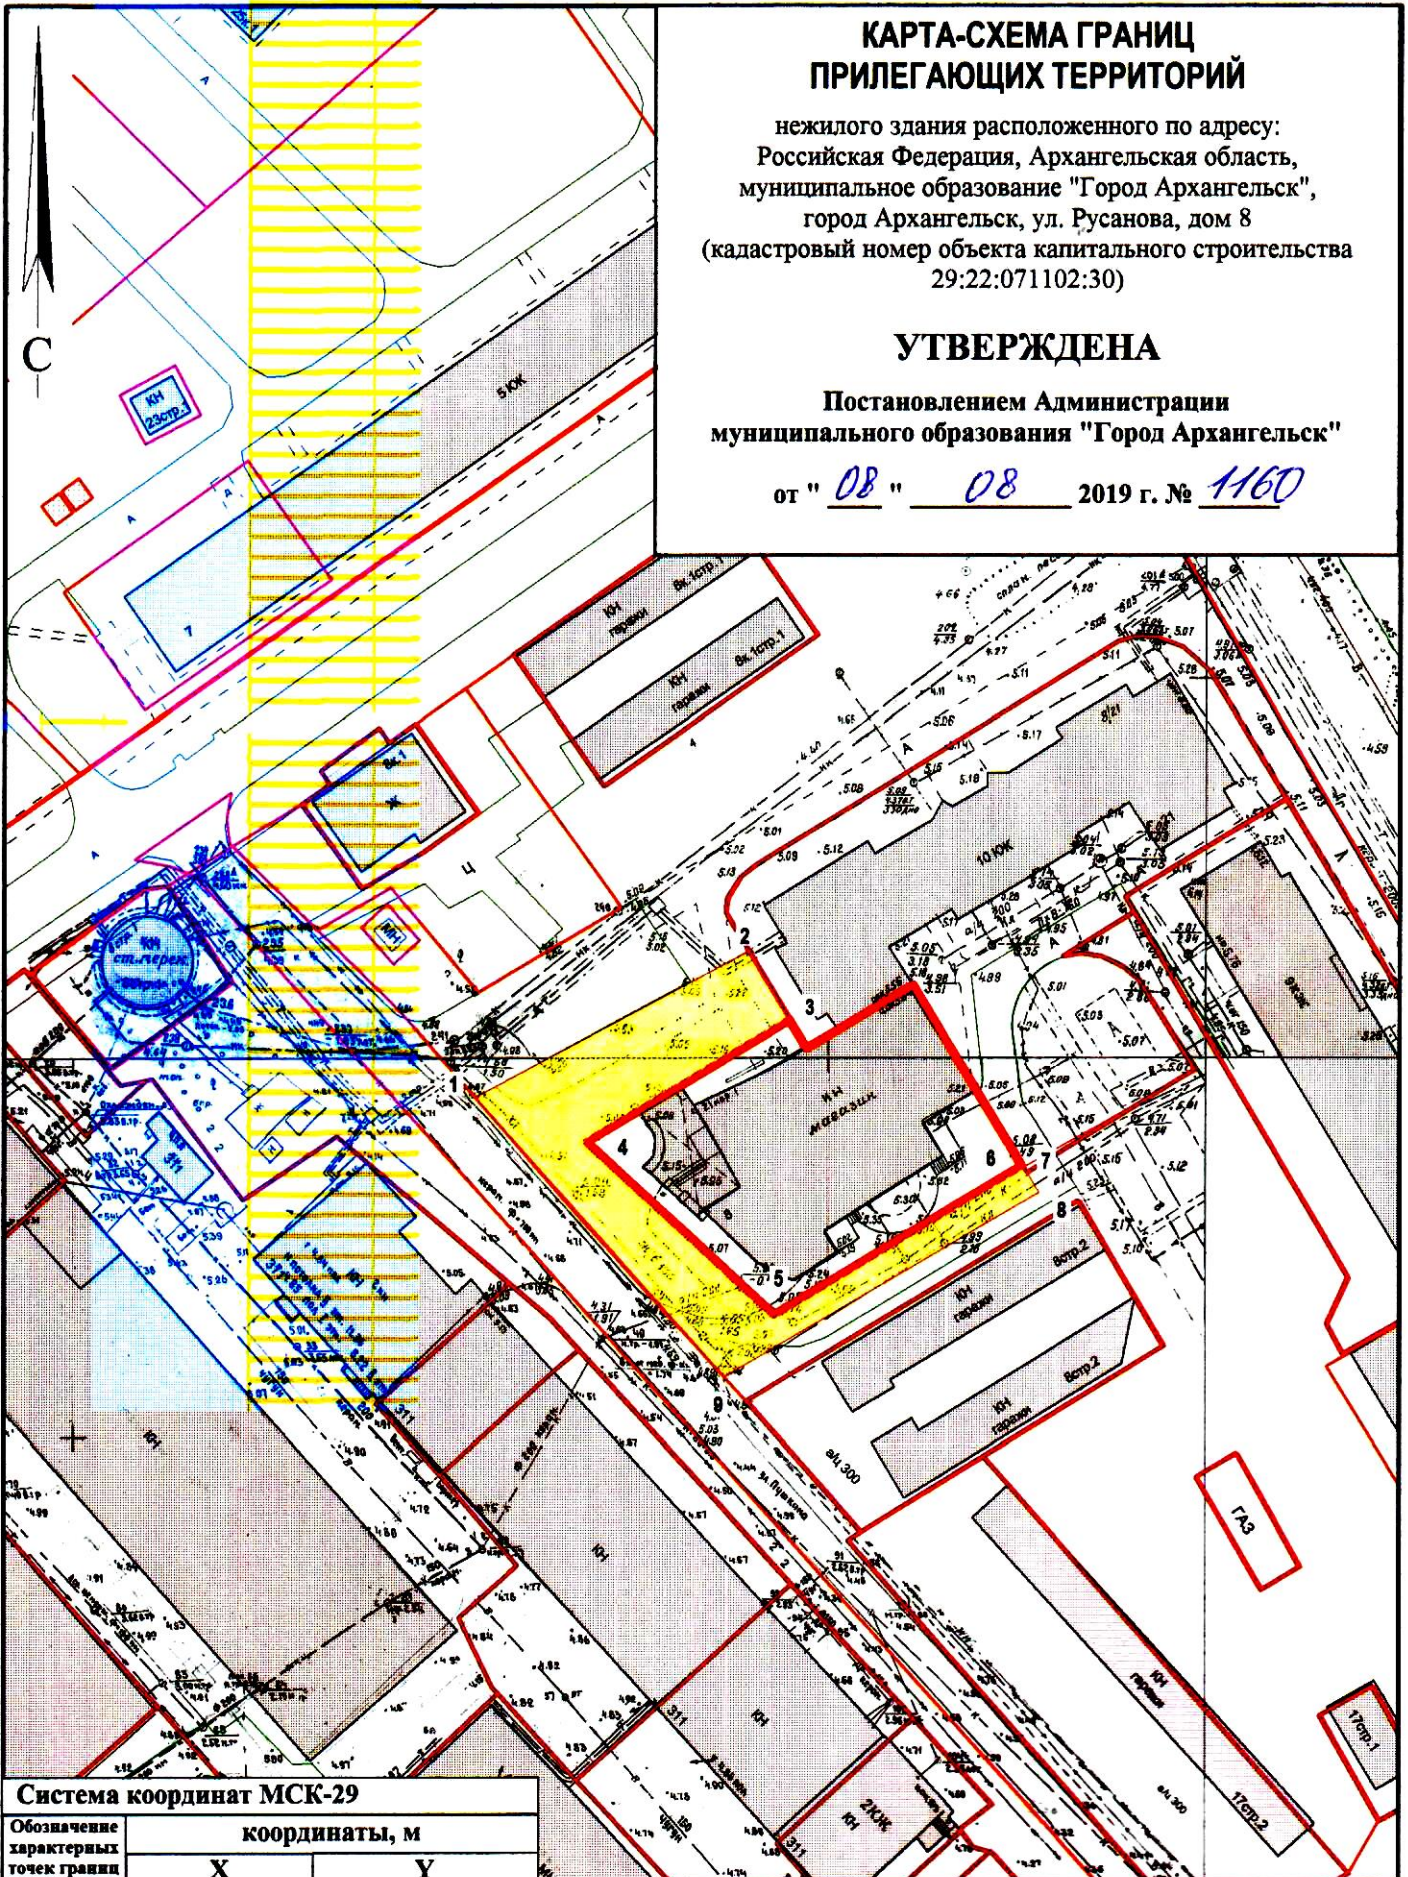

Система координат МСК-29

Обозначение характерных точек границы	координаты, м	
	X	Y
1	647715.75	2527355.67
2	647736.34	2527391.19
3	647727.51	2527396.95
4	647710.44	2527370.70
5	647688.62	2527396.43
6	647709.50	2527428.49
7	647708.60	2527429.13
8	647705.99	2527430.91
9	647680.19	2527390.16

УСЛОВНЫЕ ОБОЗНАЧЕНИЯ:

- изображение границ земельного участка по ул. Русанова, дом 8
- изображение границ прилегающих территорий

Масштаб 1 : 1000