


## КАРТА-СХЕМА ГРАНИЦ ПРИЛЕГАЮЩИХ ТЕРРИТОРИЙ

нежилого здания расположенного по адресу:  
Российская Федерация, Архангельская область,  
муниципальное образование "Город Архангельск",  
город Архангельск, ул.Квартальная, дом 2  
(кадастровый номер объекта капитального строительства  
29:22:000000:115)

### УТВЕРЖДЕНА

Постановлением Администрации  
муниципального образования "Город Архангельск"

от " 09 " 08 2019 г. № 1163

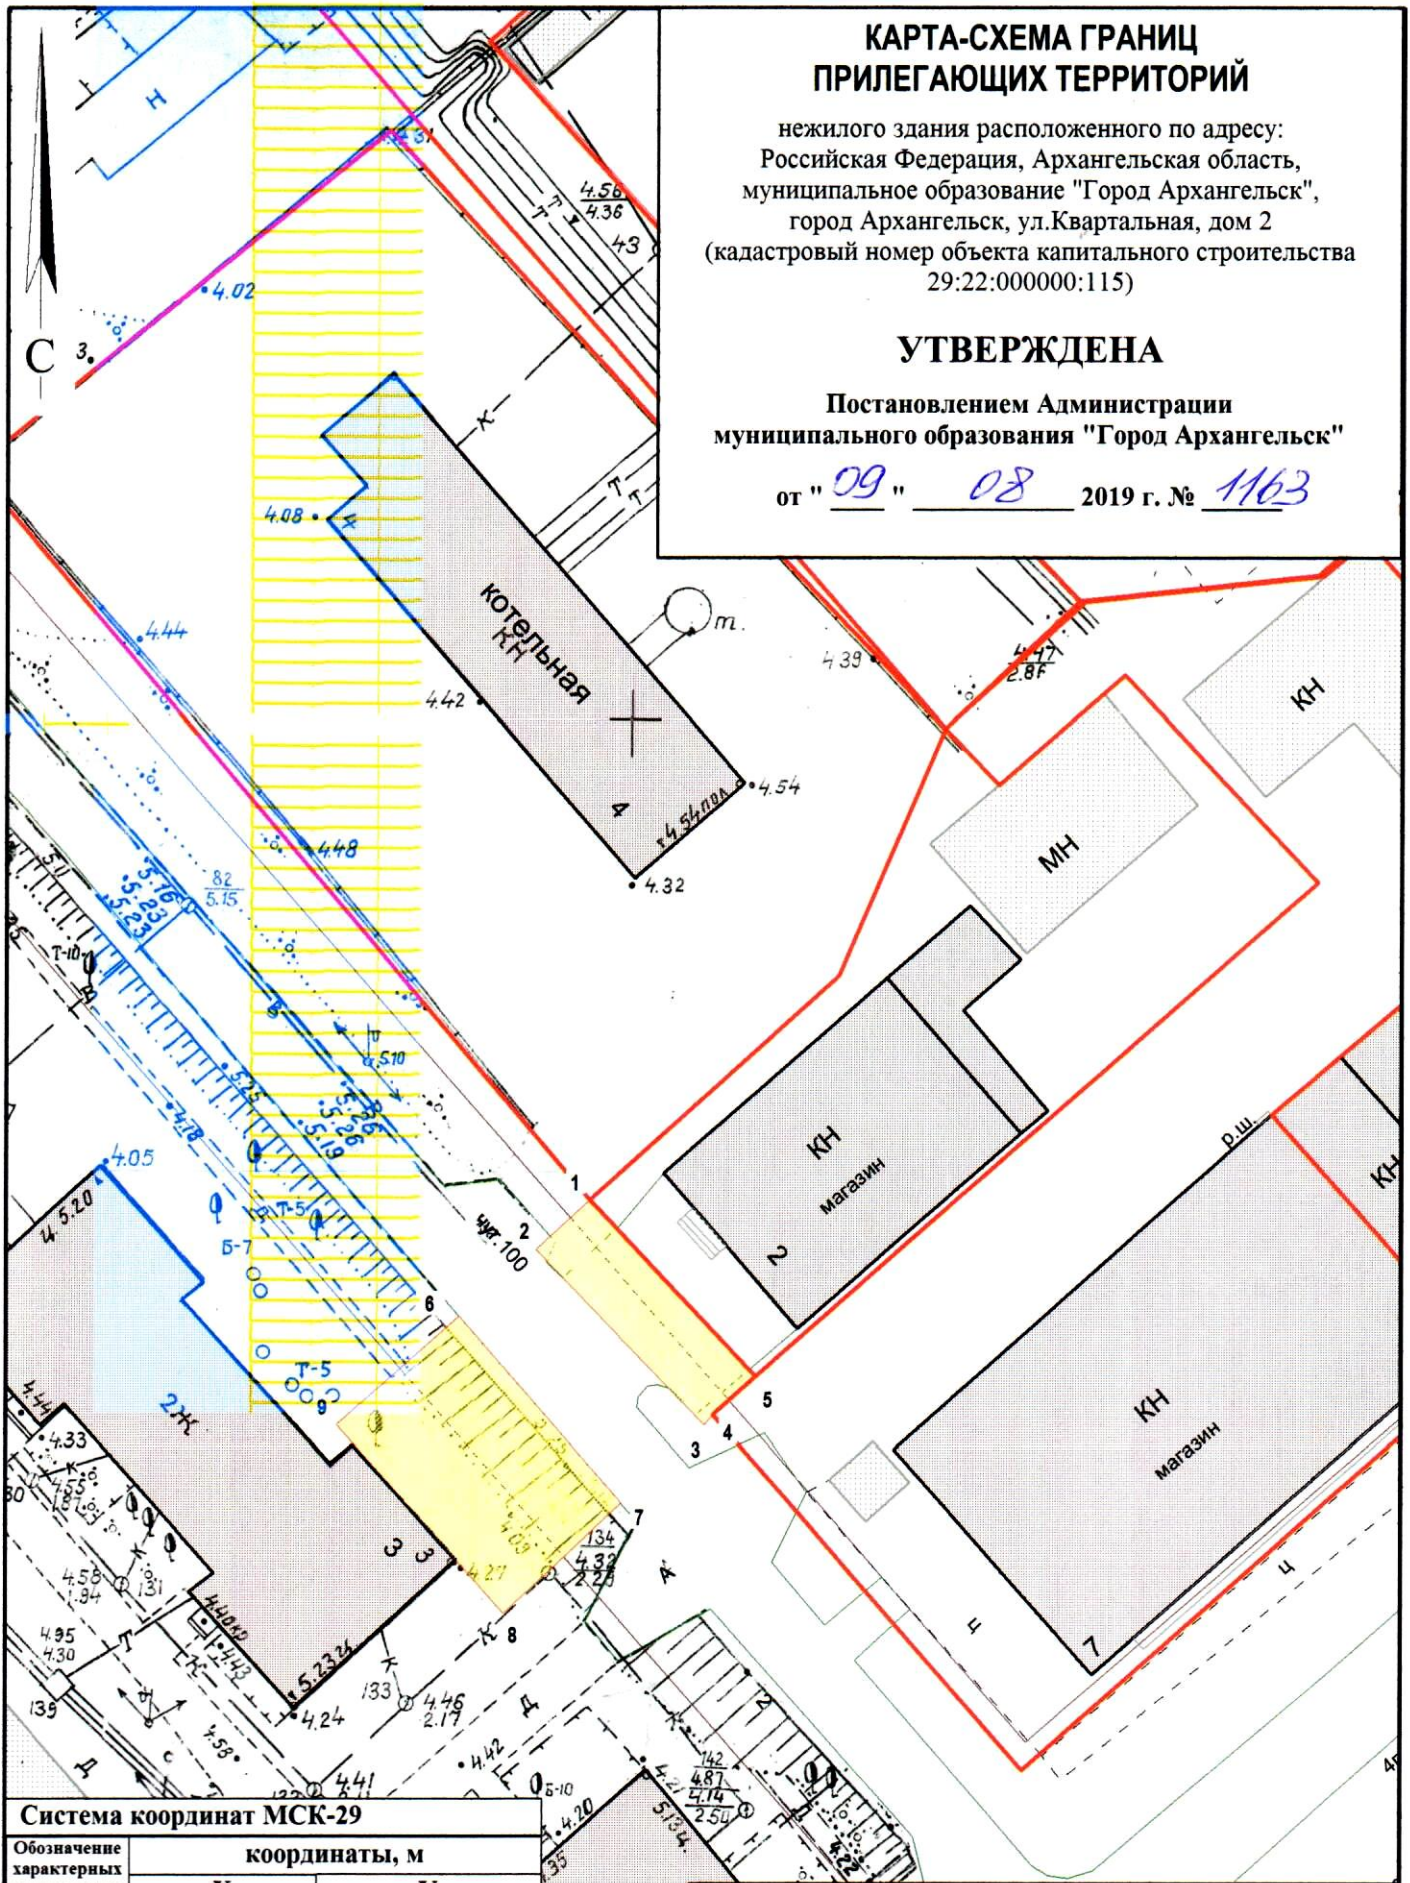

#### Система координат МСК-29

Обозначение характерных точек границ	координаты, м	
	X	Y
1	647658.11	2527852.47
2	647654.71	2527849.03
3	647643.58	2527860.62
4	647644.28	2527861.13
5	647646.94	2527863.89
6	647650.17	2527844.09
7	647638.25	2527855.32
8	647630.72	2527847.80
9	647642.70	2527836.25

#### УСЛОВНЫЕ ОБОЗНАЧЕНИЯ:

- изображение границ земельного участка по ул. Квартальной, дом 2
- изображение границ прилегающих территорий

Масштаб 1 : 1000