


КАРТА-СХЕМА ГРАНИЦ ПРИЛЕГАЮЩИХ ТЕРРИТОРИЙ

нежилого здания расположенного по адресу:
Российская Федерация, Архангельская область,
муниципальное образование "Город Архангельск",
город Архангельск, улица Дежнёвцев, дом 16
(кадастровый номер объекта капитального строительства
29:22:080504:15)

УТВЕРЖДЕНА

Постановлением Администрации
муниципального образования "Город Архангельск"

от " 23 " 08 2019 г. № 1267

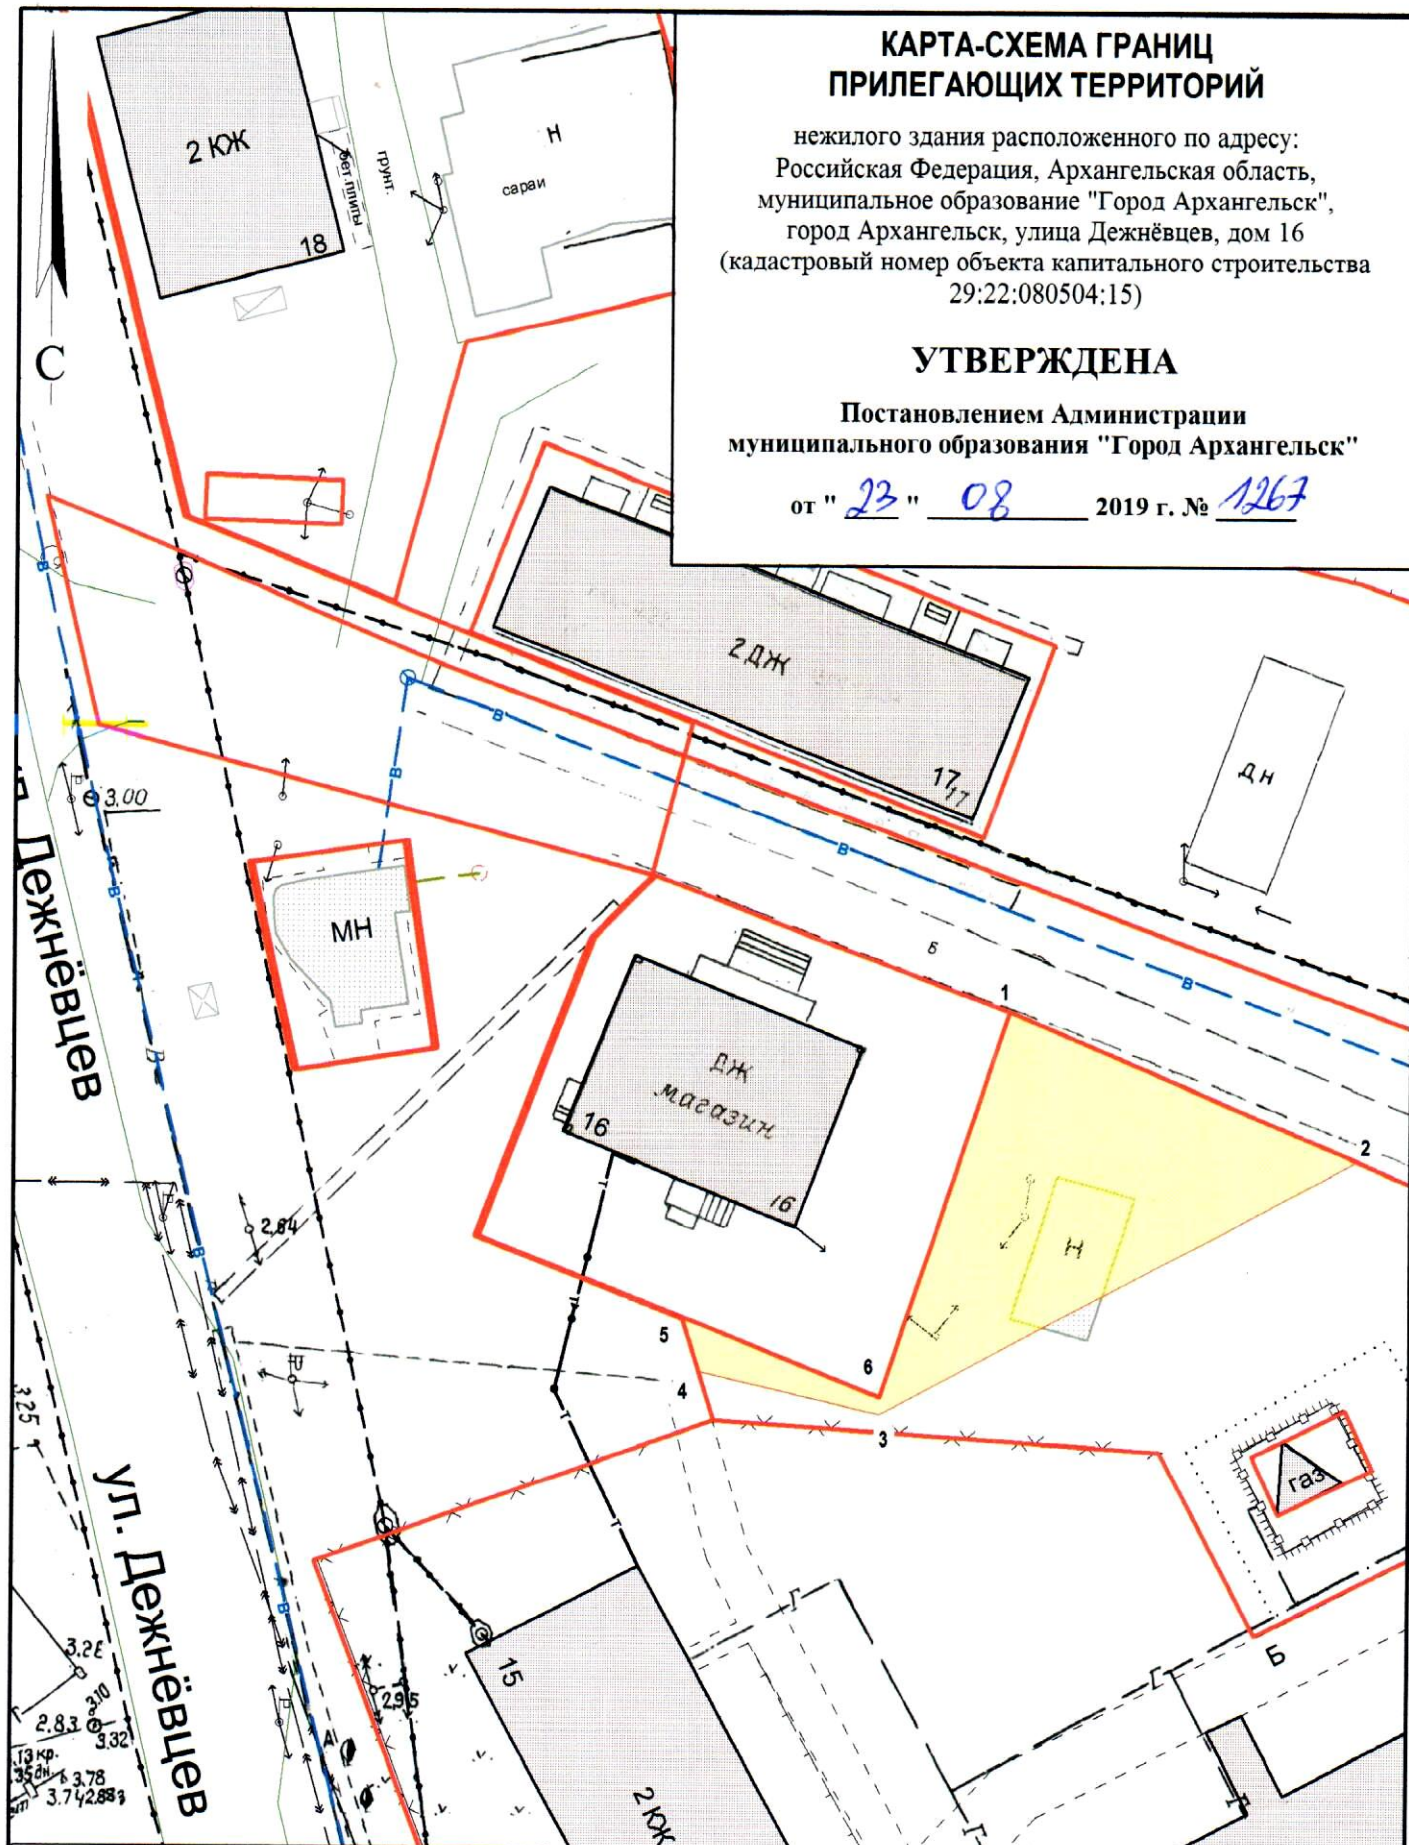

Система координат МСК-29		
Обозначение характерных точек границ	координаты, м	
	X	Y
1	647653.38	2522530.01
2	647644.43	2522553.45
3	647626.28	2522522.56
4	647628.65	2522510.42
5	647632.10	2522509.21
6	647627.44	2522522.49

УСЛОВНЫЕ ОБОЗНАЧЕНИЯ:

- изображение границ земельного участка по ул. Дежнёвцев, дом 16
- изображение границ прилегающих территорий

Масштаб 1 : 500