


КАРТА-СХЕМА ГРАНИЦ ПРИЛЕГАЮЩИХ ТЕРРИТОРИЙ

нежилого здания расположенного по адресу:
Российская Федерация, Архангельская область,
муниципальное образование "Город Архангельск",
город Архангельск, улица Цигломанская, дом 38
(кадастровый номер объекта капитального строительства
29:22:090103:49)

УТВЕРЖДЕНА

Постановлением Администрации
муниципального образования "Город Архангельск"

от " 17 " 09 2019 г. № 1422

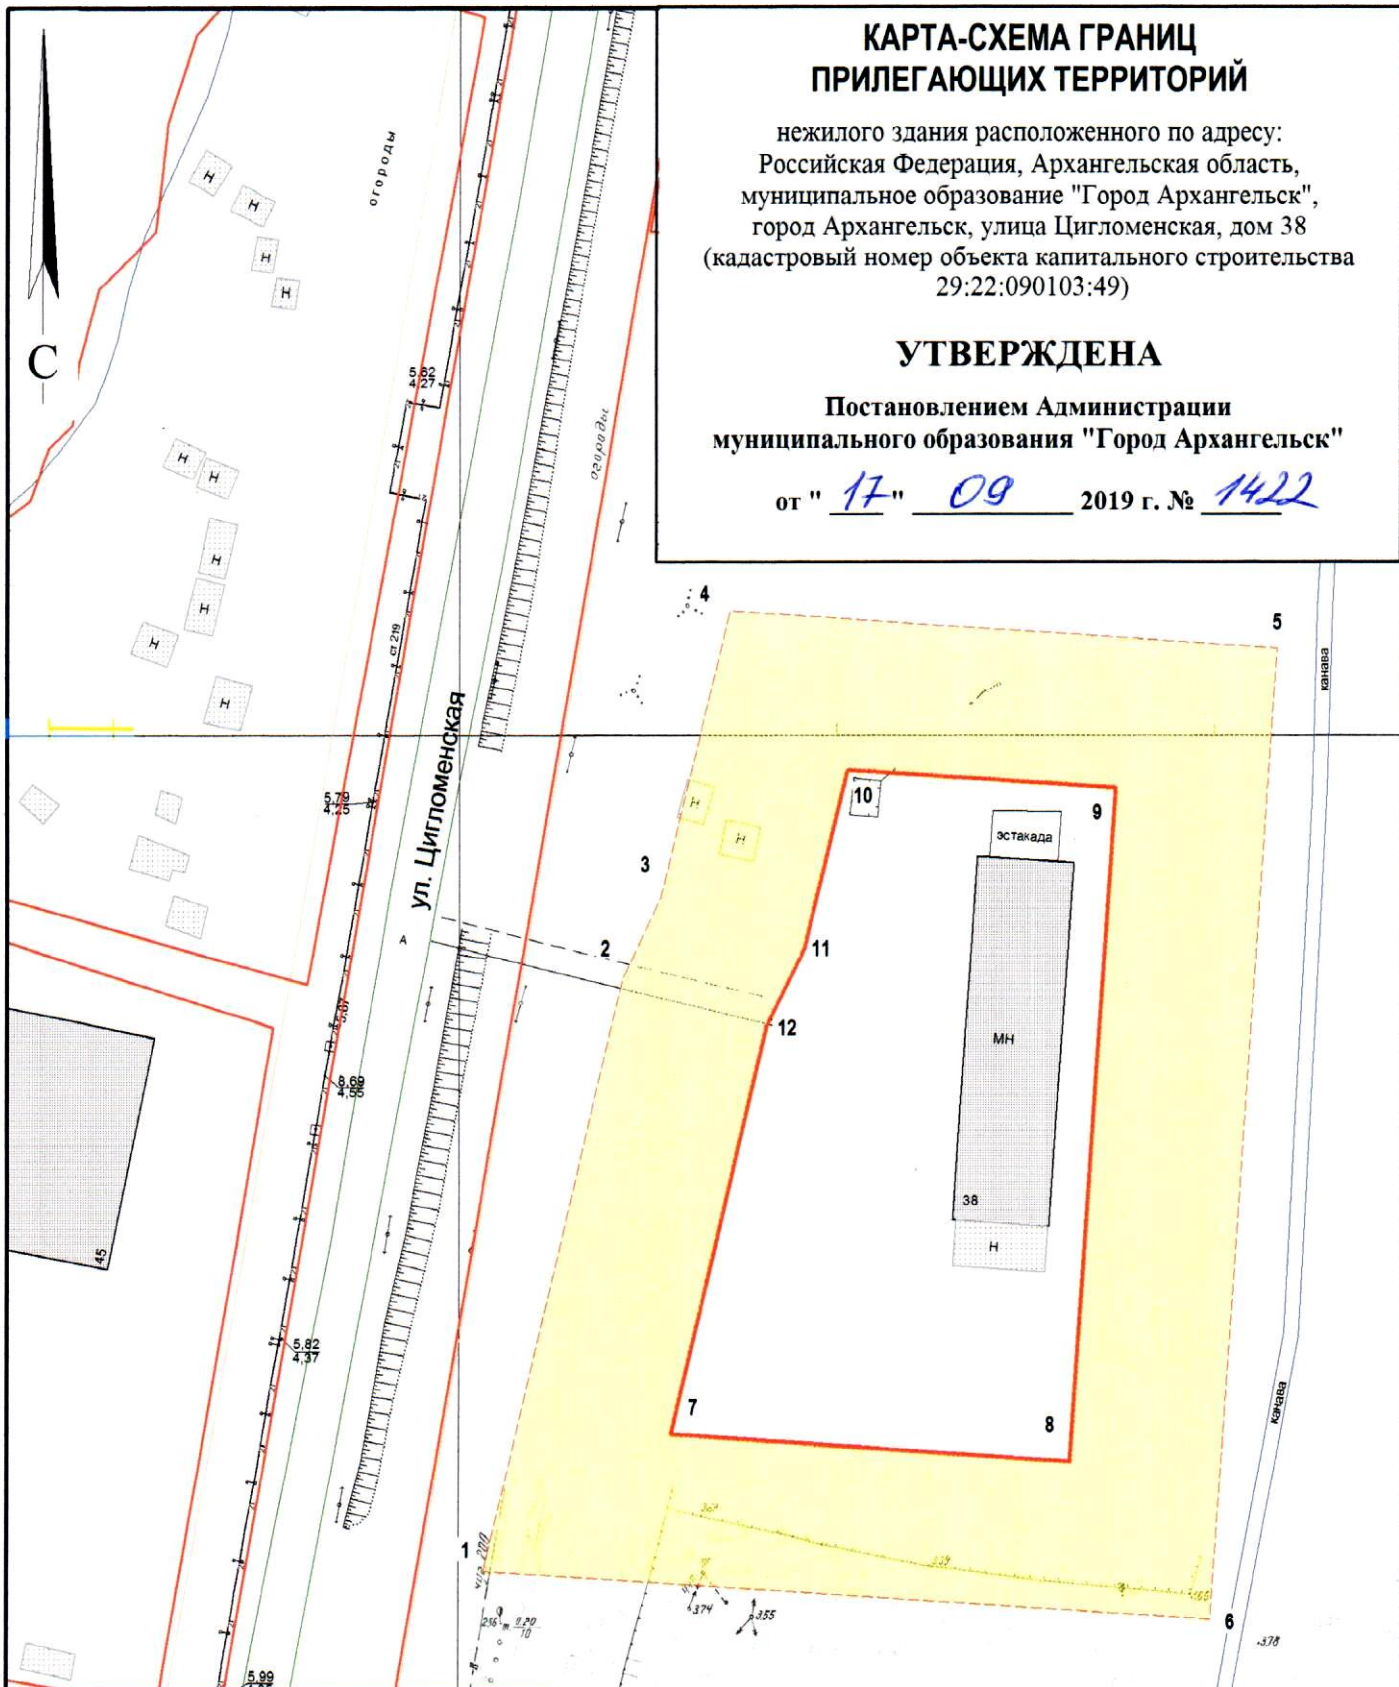

Система координат МСК-29

Обозначение характерных точек границ	координаты, м	
	X	Y
1	651230.78	2510806.54
2	651310.63	2510821.94
3	651321.37	2510826.51
4	651359.53	2510834.18
5	651357.54	2510906.71
6	651228.05	2510903.04
7	651250.11	2510830.64
8	651248.61	2510883.61
9	651338.09	2510886.15
10	651339.07	2510850.47
11	651315.42	2510845.72
12	651304.75	2510841.18

УСЛОВНЫЕ ОБОЗНАЧЕНИЯ:

- изображение границ земельного участка по ул. Цигломанская, дом 38
- изображение границ прилегающих территорий

Масштаб 1 : 1000