


# КАРТА-СХЕМА ГРАНИЦ ПРИЛЕГАЮЩИХ ТЕРРИТОРИЙ

нежилого здания расположенного по адресу:  
Российская Федерация, Архангельская область,  
муниципальное образование "Город Архангельск",  
город Архангельск, улица Зеленец, дом 57, строение 2  
(кадастровый номер объекта капитального строительства  
29:22:090405:116)

**УТВЕРЖДЕНА**

Постановлением Администрации  
муниципального образования "Город Архангельск"

от "28" "10" 2019 г. № 1747

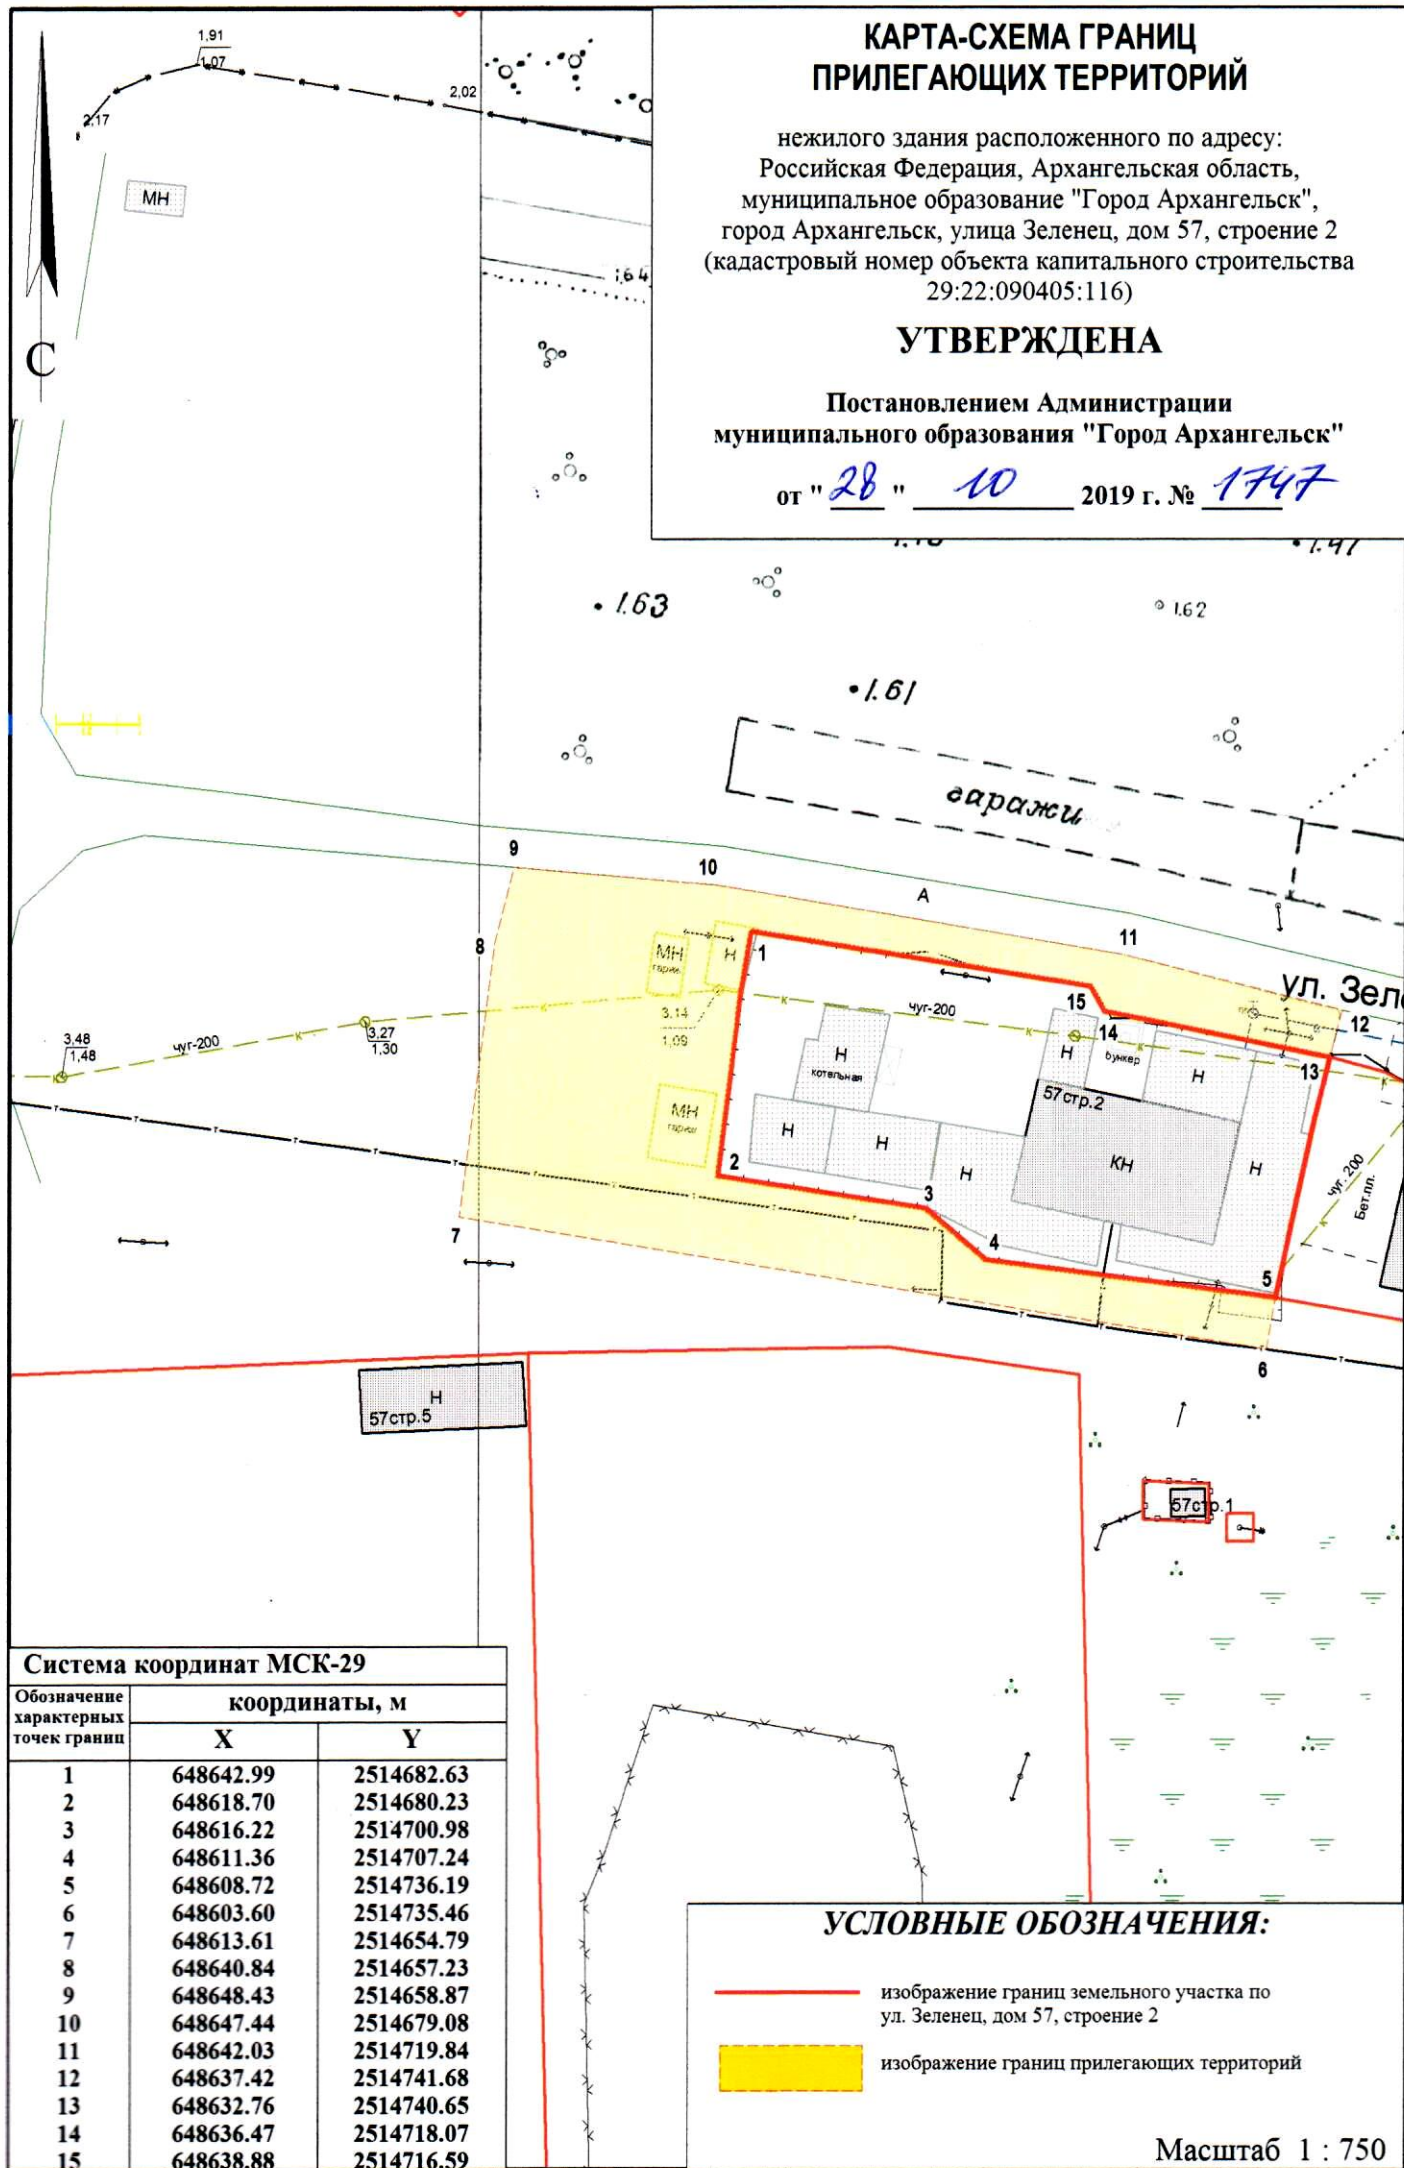

### Система координат МСК-29

Обозначение характерных точек границ	координаты, м	
	X	Y
1	648642.99	2514682.63
2	648618.70	2514680.23
3	648616.22	2514700.98
4	648611.36	2514707.24
5	648608.72	2514736.19
6	648603.60	2514735.46
7	648613.61	2514654.79
8	648640.84	2514657.23
9	648648.43	2514658.87
10	648647.44	2514679.08
11	648642.03	2514719.84
12	648637.42	2514741.68
13	648632.76	2514740.65
14	648636.47	2514718.07
15	648638.88	2514716.59

### УСЛОВНЫЕ ОБОЗНАЧЕНИЯ:

- изображение границ земельного участка по ул. Зеленец, дом 57, строение 2
- изображение границ прилегающих территорий

Масштаб 1 : 750