

29:22:031013


НА КАДАСТРОВИМ ПЛАНЕ ТЕРРИТОРИИ

в кадастровом квартале 29:22:031013  
 в Северном территориальном округе  
 г.Архангельска  
 по ул.Красных маршалов, 16  
 (категория земель - земли населенных пунктов)

**УТВЕРЖДЕНА**

Распоряжением министерства имущественных отношений  
 Архангельской области

от "14" сентября 2018 г. № 1654-р

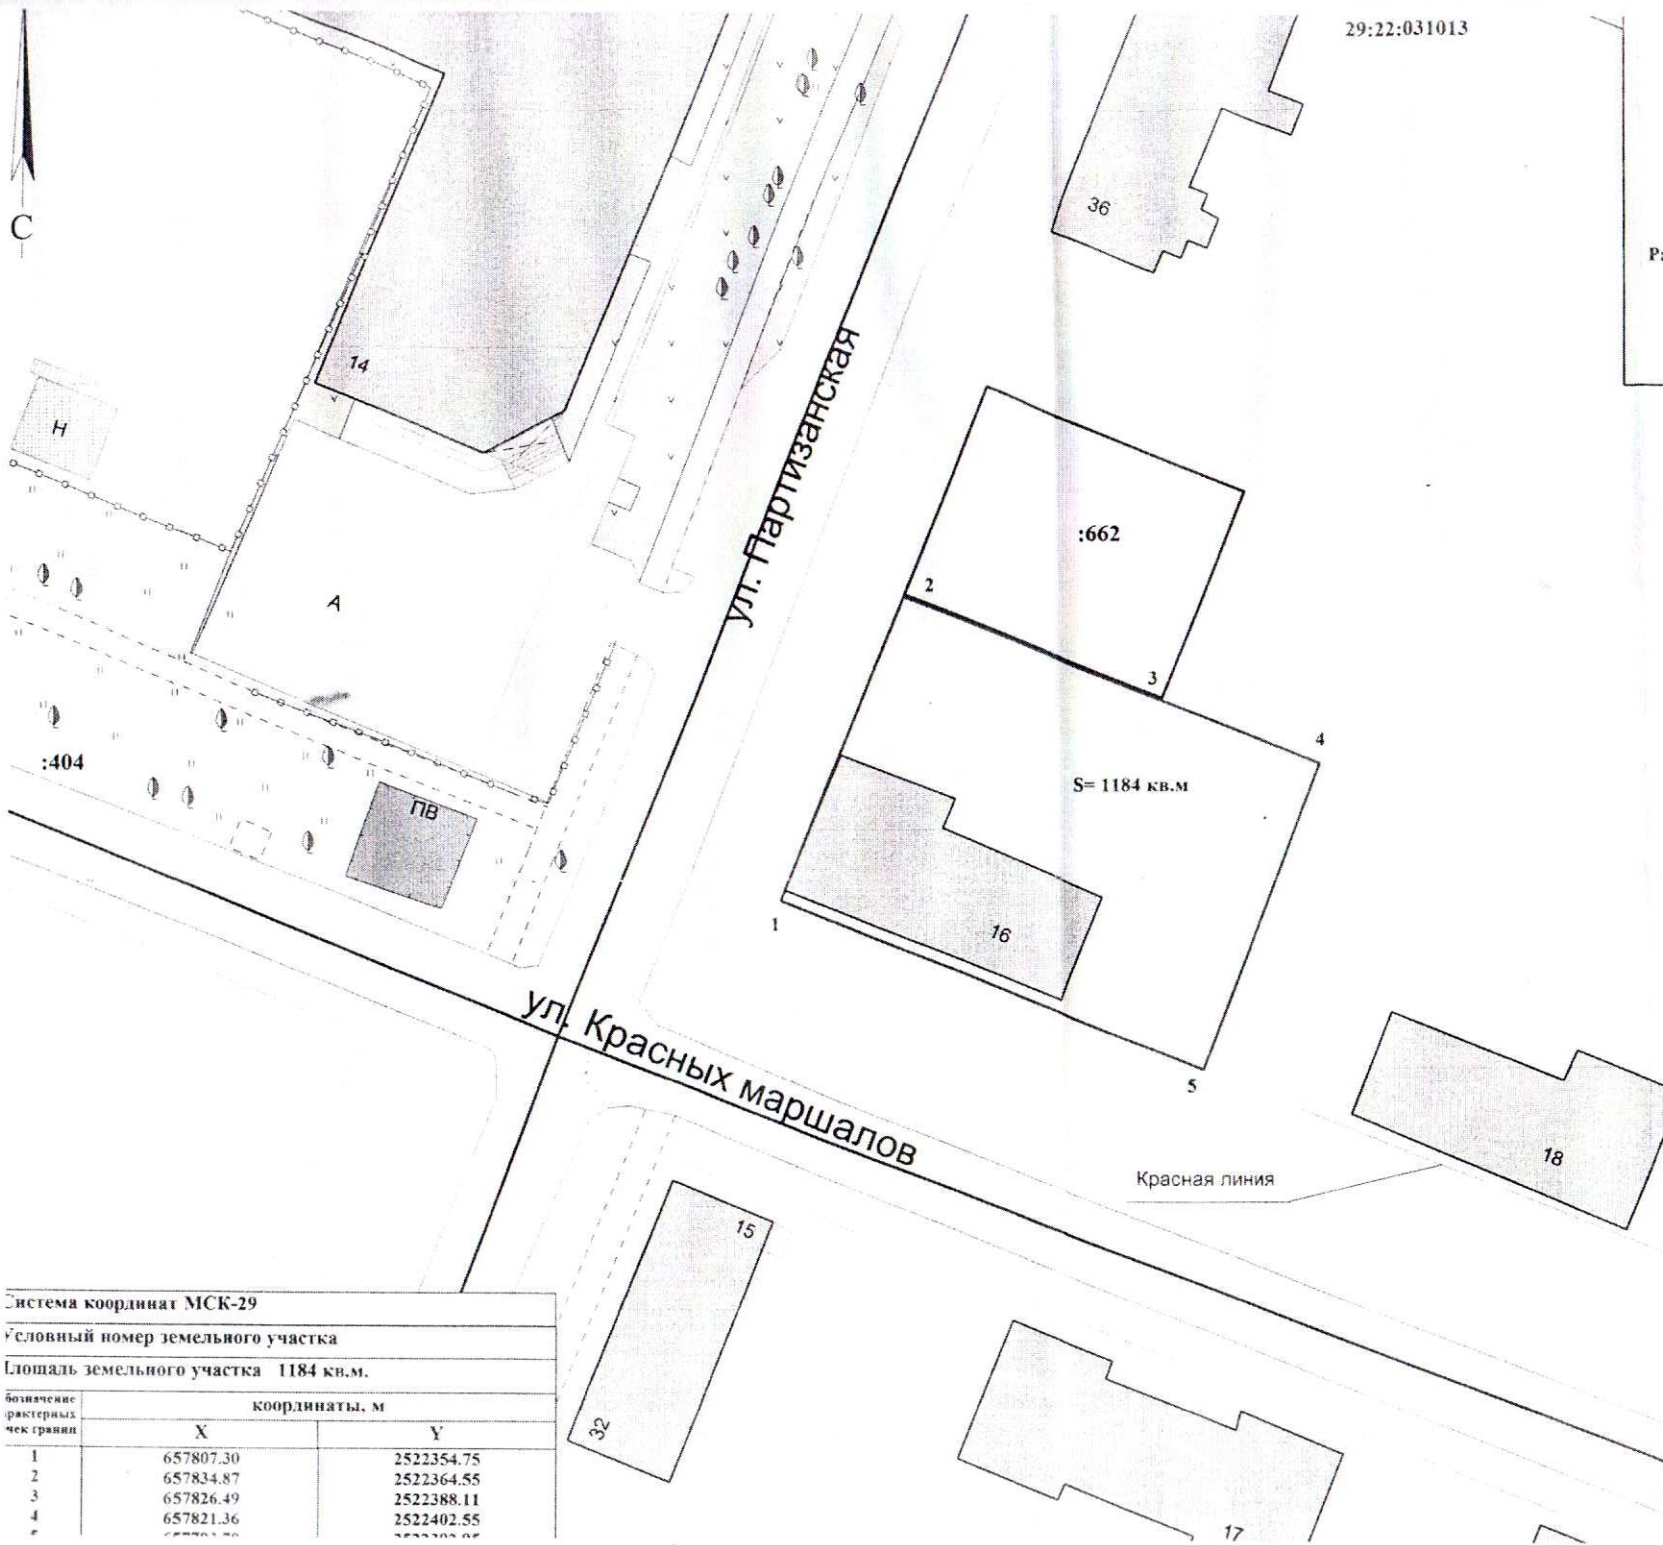

Система координат МСК-29

Условный номер земельного участка

Площадь земельного участка 1184 кв.м.

буквенные фрагменты чек границ	координаты, м	
	X	Y
1	657807.30	2522354.75
2	657834.87	2522364.55
3	657826.49	2522388.11
4	657821.36	2522402.55

**УСЛОВНЫЕ ОБОЗНАЧЕНИЯ:**

	изображение границ образуемого земельного участка
	изображение границ учтенных земельных участков
29:22:031013	надпись кадастрового номера кадастрового квартала
:1	надпись кадастрового номера земельного участка