


КАРТА-СХЕМА ГРАНИЦ ПРИЛЕГАЮЩИХ ТЕРРИТОРИЙ

нежилых зданий расположенных по адресу:
Российская Федерация, Архангельская область,
муниципальное образование "Город Архангельск",
город Архангельск, улица Дрейера, дом 1, корпус 7
(кадастровый номер объекта капитального
строительства 29:22:081001:36)

УТВЕРЖДЕНА

Постановлением Администрации
муниципального образования "Город Архангельск"

от "06" 03 2020г. № 437

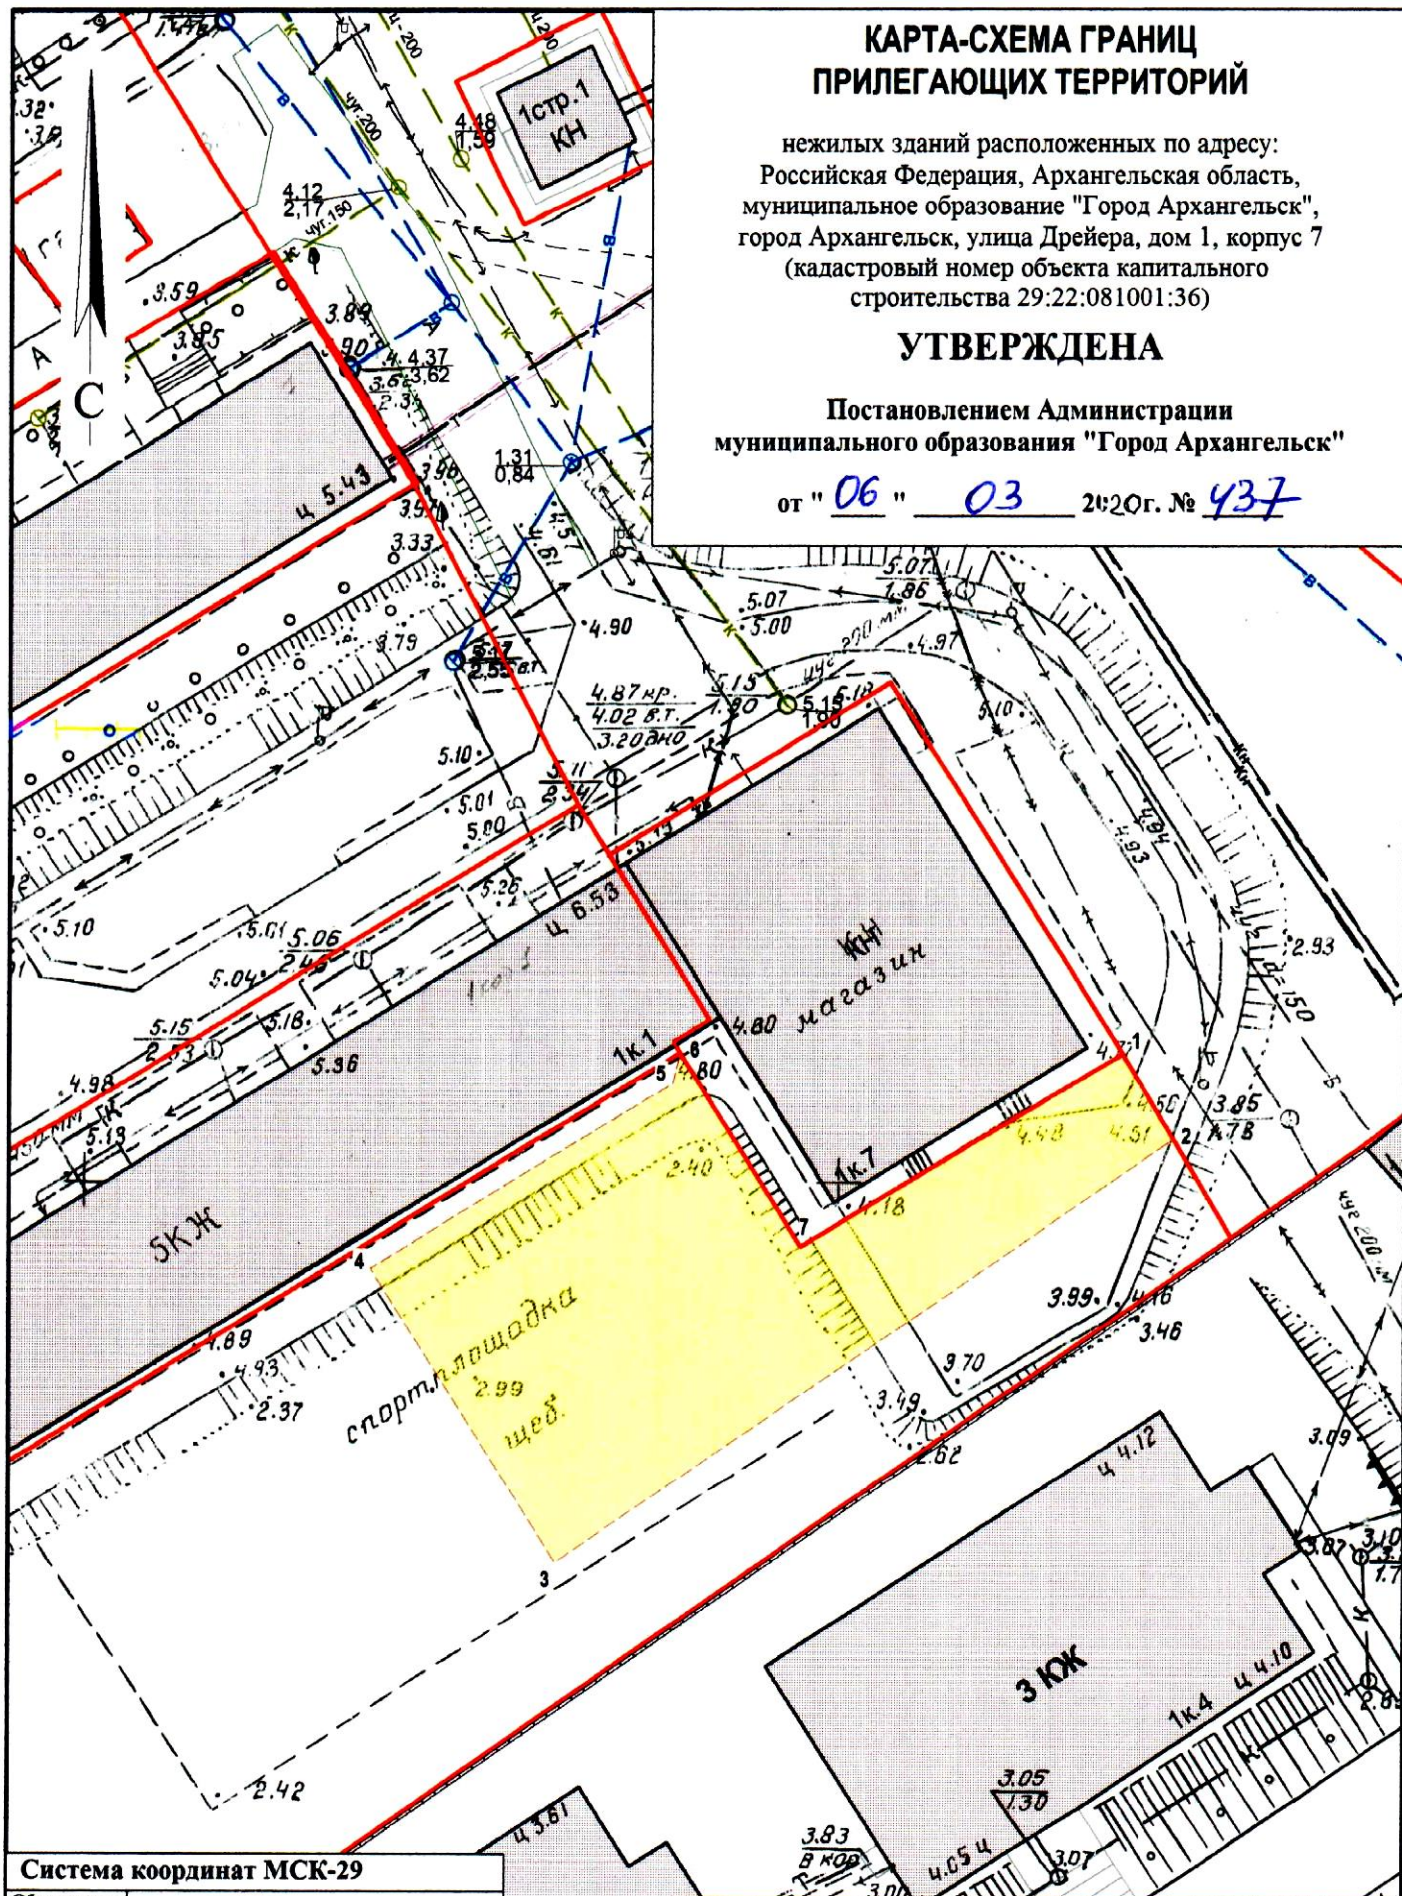

Система координат МСК-29

Обозначение характерных точек границы	координаты, м	
	X	Y
1	647441.09	2522427.26
2	647435.50	2522430.84
3	647405.67	2522391.04
4	647424.87	2522377.98
5	647437.93	2522397.52
6	647440.01	2522397.93
7	647427.40	2522406.43

УСЛОВНЫЕ ОБОЗНАЧЕНИЯ:

- изображение границ земельного участка по
улице Дрейера, дом 1, корпус 7
- изображение границ прилегающих территорий

Масштаб 1 : 500