


# КАРТА-СХЕМА ГРАНИЦ ПРИЛЕГАЮЩИХ ТЕРРИТОРИЙ

нежилого здания расположенного по адресу:  
Российская Федерация, Архангельская область,  
муниципальное образование "Город Архангельск",  
город Архангельск, ул. Папанина, дом 25  
(кадастровый номер объекта капитального строительства  
29:22:060407:178)

## УТВЕРЖДЕНА

Постановлением Администрации  
муниципального образования "Город Архангельск"

от "09" 09 2019 г. № 1373

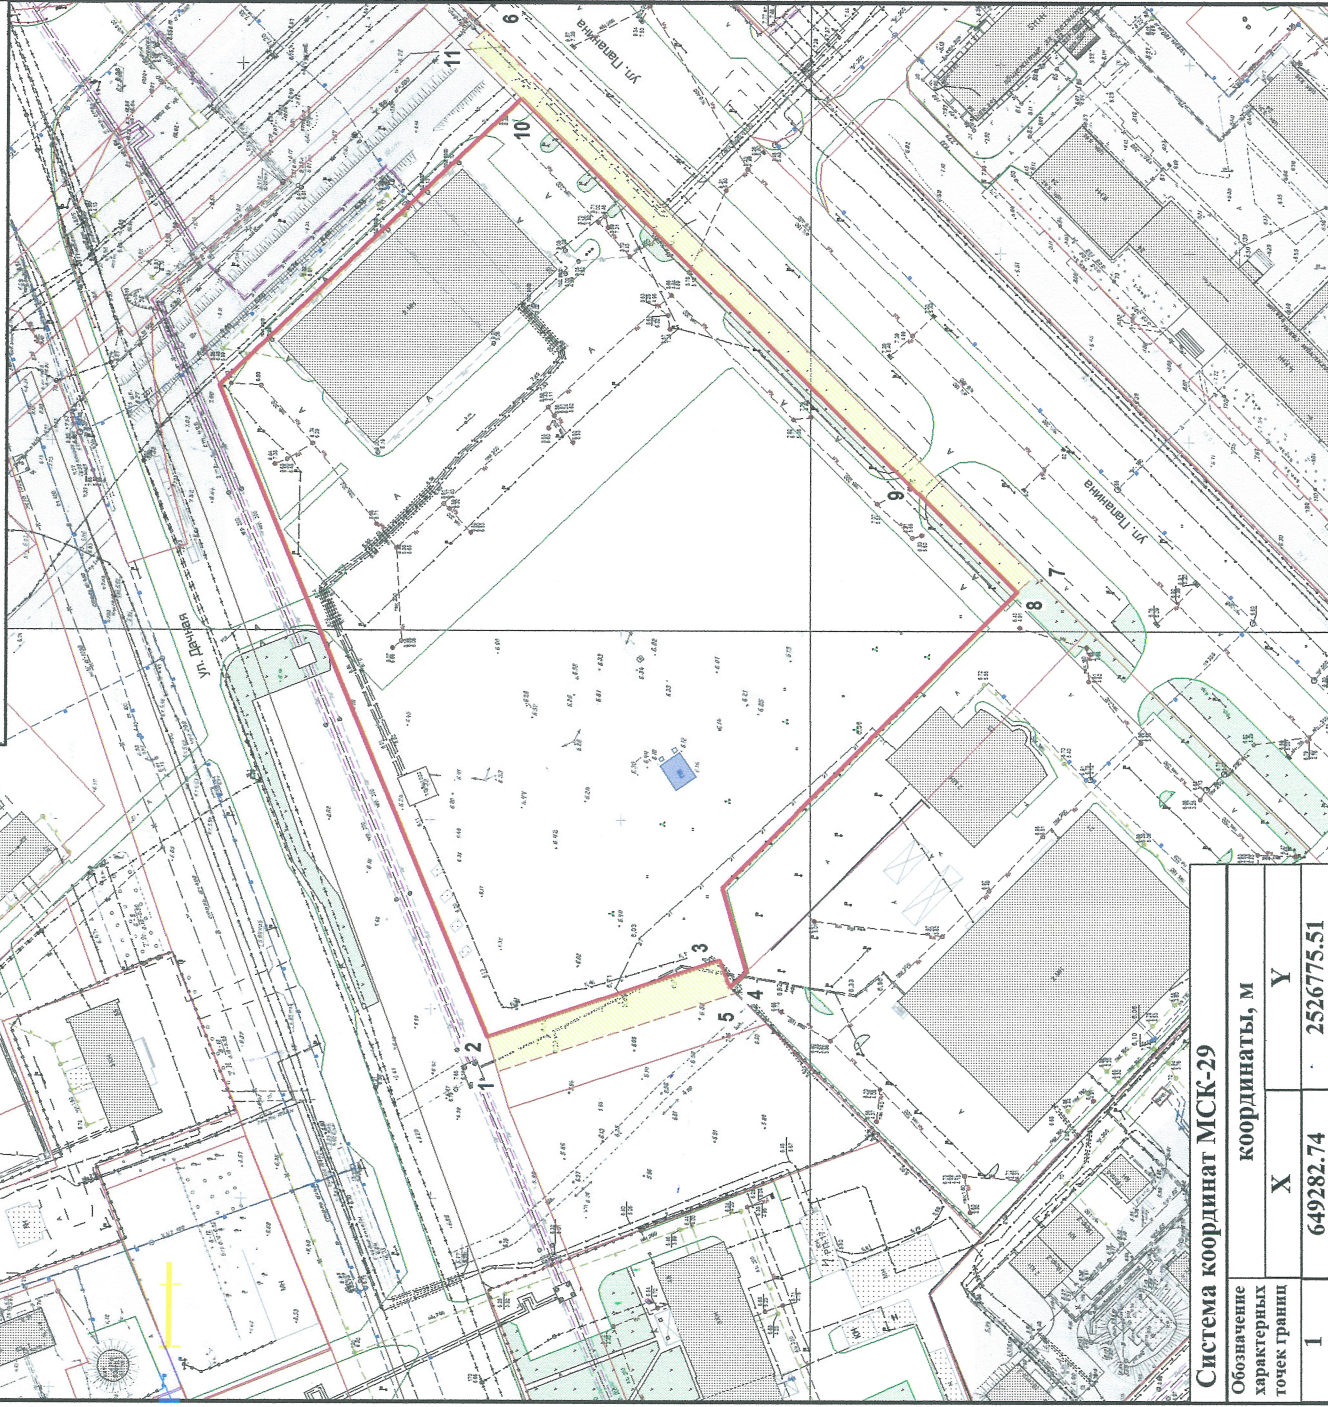

### УСЛОВНЫЕ ОБОЗНАЧЕНИЯ:

- изображение грани земельного участка по ул. Папанина, дом 25
- изображение границ прилегающих территорий

Система координат МСК-29

Обозначение характерных точек границ	координаты, м	
	X	Y
1	649282.74	2526775.51
2	649285.82	2526784.50
3	649225.36	2526807.17
4	649222.40	2526800.16
5	649220.83	2526798.72
6	649296.88	2527050.80
7	649146.46	2526912.11
8	649150.61	2526907.75
9	649180.02	2526934.80
10	649286.52	2527032.77
11	649301.25	2527046.31

Масштаб 1 : 2000